

SUTARTINIAI ŽYMĖJIMAI

Viešojo geriamojo vandens tiekimo ir nuotekų tvarkymo teritorija

Geriamojo vandens tiekimo ir nuotekų tvarkymo būdas

- centralizuotojo geriamojo vandens tiekimo ir/ar nuotekų tvarkymo infrastruktūra išvystyta/suplanuota
- centralizuotosios geriamojo vandens tiekimo ir nuotekų tvarkymo infrastruktūros plėtos teritorija
- individualusis geriamojo vandens tiekimo ir nuotekų tvarkymas

Vandens tiekimas

Vandenvietė

- viešojo geriamojo vandens tiekimo
- geriamojo vandens tiekimo
- planuojama (neįregistruota LGT)
- privati

Tinklai

- esami (SĮ „Simno komunalininkas“)
- esami (UAB „Dzūkijos vandenys“)
- planuojami

Kiti objektai

- vandens rezervuaras
- hidrantas

Nuotekų tvarkymas

Nuotekų valymo įrenginiai

- esami
- esami, planuojama rekonstrukcija
- esami "mažieji"
- planuojami
- planuojami panaikinti
- perteklinio dumblo sausinimo ir kaupimo aikštelė

Tinklai

eksploatuojami SĮ „Simno komunalininkas“

- esami slėginiai
- esami savitakiniai
- planuojami
- nuotekų siurblinė

eksploatuojami UAB „Dzūkijos vandenys“

- esami slėginiai
- esami savitakiniai
- nuotekų siurblinė

Kiti objektai

- individualusis nuotekų valymo įrenginys / kaupimo rezervuaras

Paviršinių nuotekų tvarkymo infrastruktūra

- išleistuvai
- esami savitakiniai tinklai

Apsaugos zonos

Vandenvietės

- 1-oji (griežto režimo) apsaugos juosta
- 2-oji (mikrobinės taršos apribojimo) juosta
- 3-oji (cheminės taršos apribojimo) juosta (3A sektorius)
- 3-oji (cheminės taršos apribojimo) juosta (3B sektorius)
- 50 m taršos apribojimo juosta

Komunalinio objekto

- sanitarinė apsaugos zona

Žemės sklypai

- rezervuojami sklypai
- sklypo plotas numatomas paimti visuomenės poreikiams
- likusi nuo visuomenės poreikiams paimto sklypo dalis
- sklypai patenkantys į SAZ ir VAZ
- Riba skirianti SĮ „Simno komunalininkas“ ir UAB „Dzūkijos vandenys“ aptarnaujamas teritorijas

Administracinės ribos

- savivaldybės riba
- miesto riba

Nekilnojamosios kultūros vertybės

- kultūros vertybė (plotinis objektas)
- kultūros vertybė (plotinis objektas)
- kultūros vertybės apsaugos zona

Saugomos teritorijos

- botaninis gamtos paveldo objektas
- geologinis gamtos paveldo objektas
- geomorfologinis gamtos paveldo objektas
- hidrografinis gamtos paveldo objektas
- hidrogeologinis gamtos paveldo objektas
- biosferos rezervatas
- draustinis

rezervatas

- parkas
- buveinių apsaugai svarbi teritorija
- paukščių apsaugai svarbi teritorija
- buferinė apsaugos zona

Potvynių grėsmės ir rizikos žemėlapis

- didelės tikimybės (10 %) potvynių grėsmės teritorija
- vidutinės tikimybės (1 %) potvynių grėsmės teritorija
- mažos tikimybės (0,1 %) potvynių grėsmės teritorija

Elektros linija ir jos apsaugos zona

- 330 kV galios aukštos įtampos elektros tinklų oro linija
- 110 kV galios aukštos įtampos elektros tinklų oro linija
- 35 kV galios aukštos įtampos elektros tinklų oro linija
- transformatorinė pastotė
- elektros linijos apsaugos zona

Magistralinis dujotiekis ir jo apsaugos zonos

- I vietovės klasės magistralinis dujotiekis
- III vietovės klasės magistralinis dujotiekis
- dujų skirstymo stotis
- magistralinio dujotiekio apsaugos zona (po 25 m į abi puses nuo vamzdino ašies ir aplink teritorijų, kuriose yra magistralinio dujotiekio įrenginiai ar statiniai aptvėrimą)
- I vietovės klasės magistralinio dujotiekio teritorija (po 200 m į abi puses nuo vamzdino ašies)
- III vietovės klasės magistralinio dujotiekio teritorija (po 200 m į abi puses nuo vamzdino ašies)

Natūralių pievų ir ganyklų, pelkių ir šaltinių teritorijos

- natūralios pievos ir ganyklos
- pelkė
- šaltinynas

RAIN tinklas

* tinklo apsaugos zona yra po 1m į abi puses nuo kabelio

- esamas
- planuojamas

Naudingųjų iškasenų telkinys

- detaaliai išžvalgytas
- parengtinis išžvalgytas
- prognozinis

Aerodromas ir jo apsaugos zonos

- aerodromas
- apsaugos zonos


Susisiekimo infrastruktūra


- magistralinis kelias
- krašto kelias
- rajoninis kelias
- vietinės reikšmės kelias
- kiti keliai
- geležinkelis

Kiti žymėjimai


- vandenų teritorijos
- miškų teritorijos
- valstybinės reikšmės miškas
- vandentakiai


Atestato Nr.	UAB „Daugėla“ A. Smetonos 8-2, 01115 Vilnius Tel./faks.: (8 5) 273 3385			ALYTAUS RAJONO SAVIVALDYBĖS VANDENS TIEKIMO IR NUOTEKŲ TVARKYMO INFRASTRUKTŪROS PLĖTOS SPECIALUSIS PLANAS	
TVP 0110	Proj. vadovas	N. Gerdvilis	2024-04	1 priedas. Viešojo geriamojo vandens tiekimo ir nuotekų tvarkymo teritorijų, kuriose numatytas centralizuotasis geriamojo vandens tiekimas ir (ar) nuotekų tvarkymas, schemos	Lapų sk.
	Vykdytojas	Dr. G. Sakalauskienė	2024-04		
	Vykdytojas	D. Radzevičienė	2024-04		
SP	Užsakovas: Alytaus rajono savivaldybės administracija				42

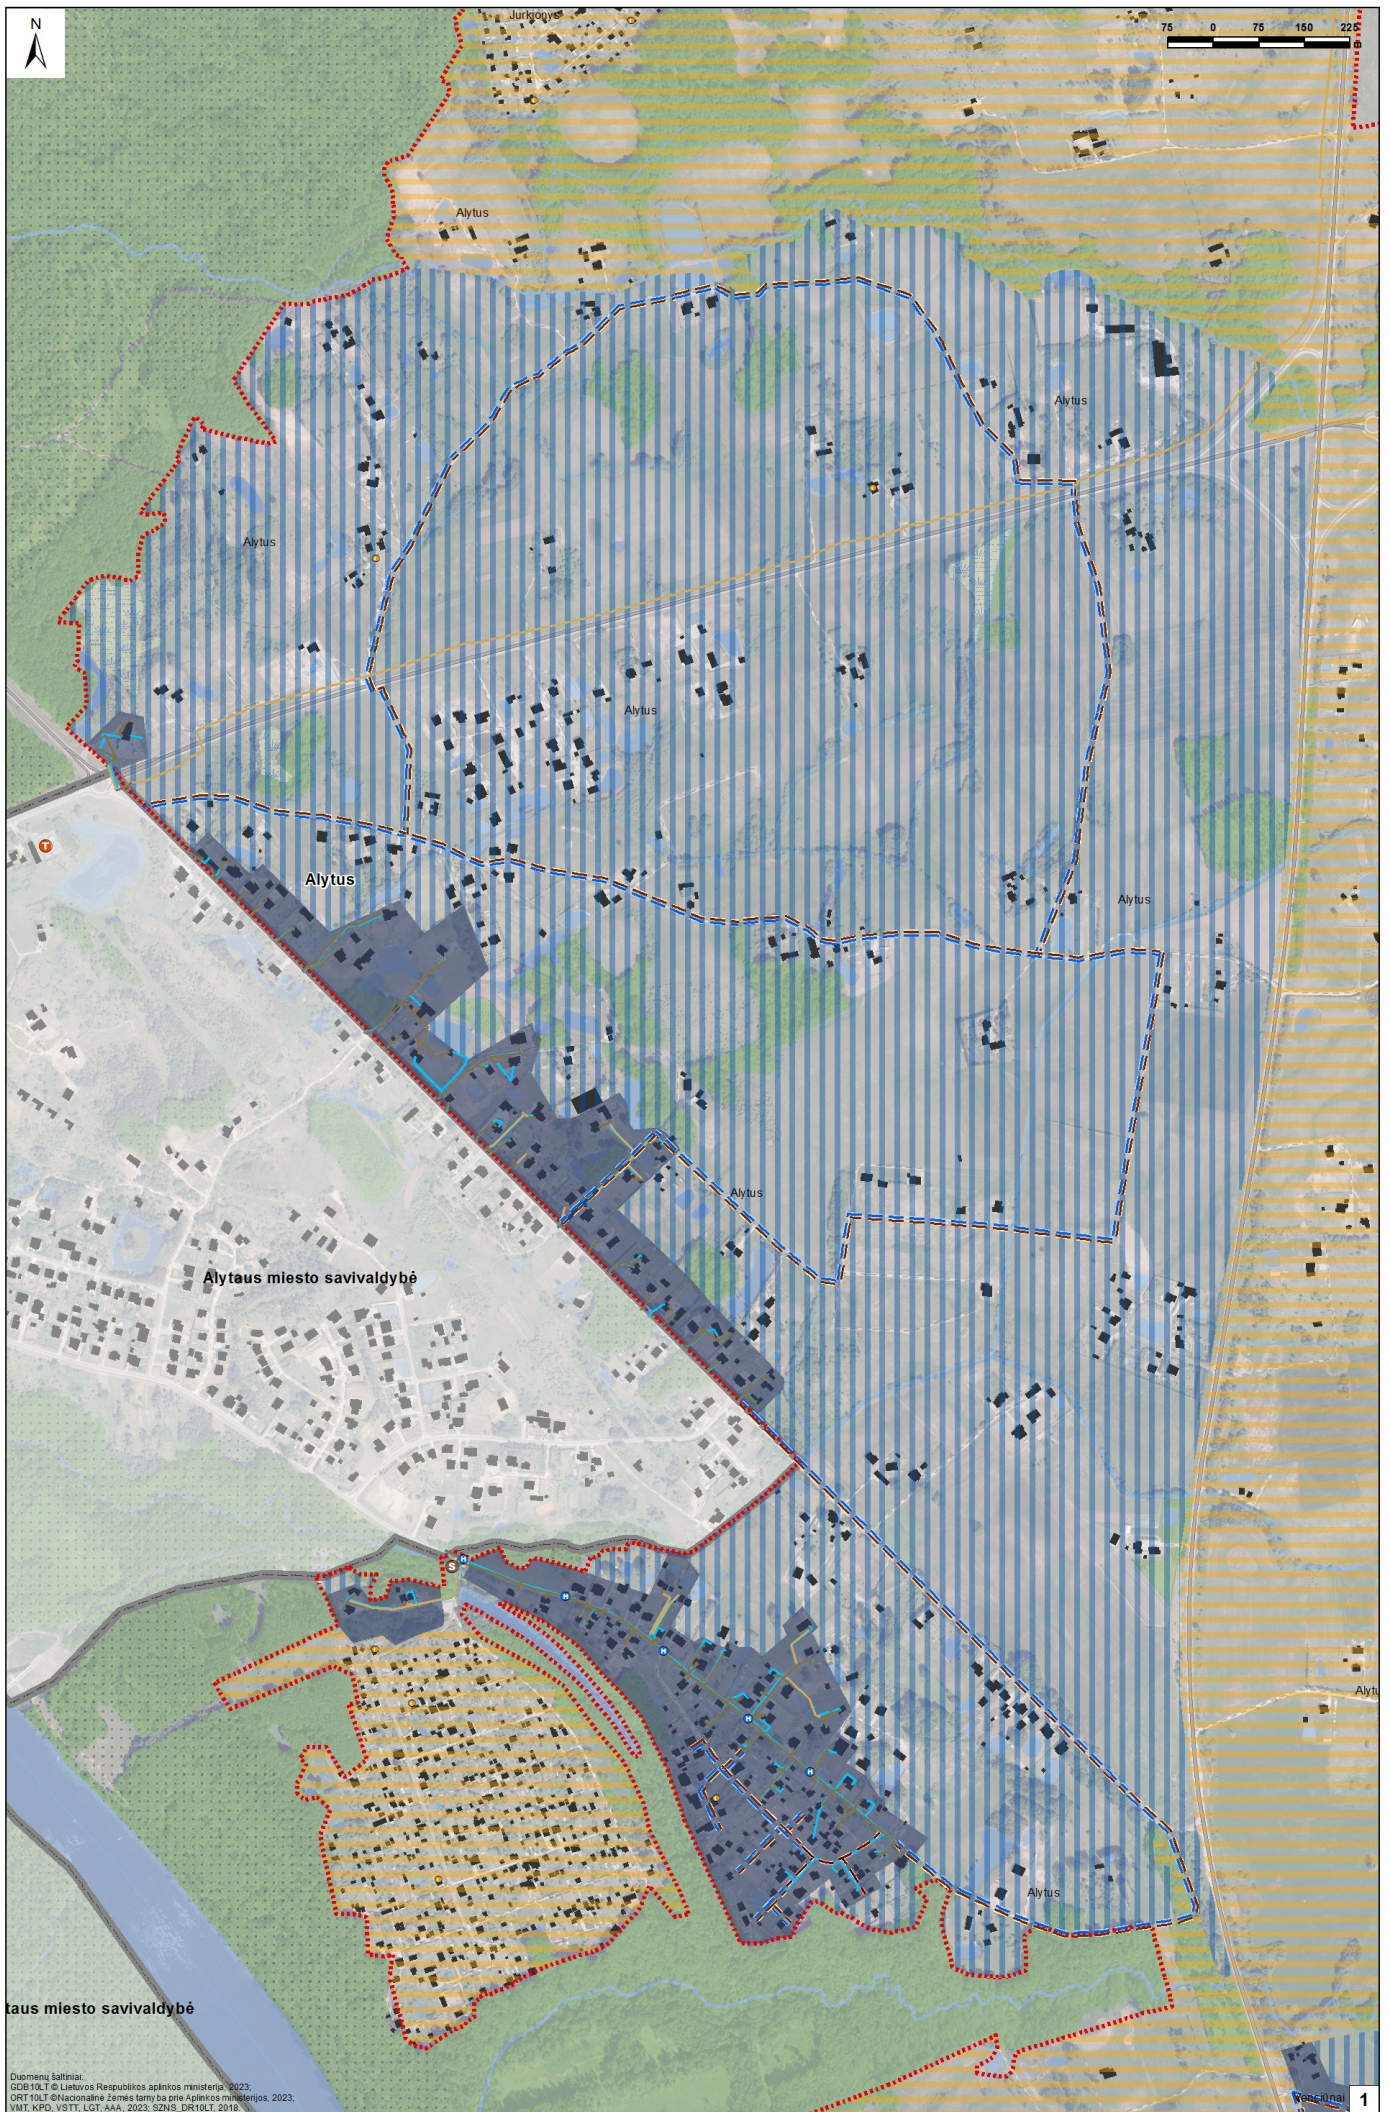


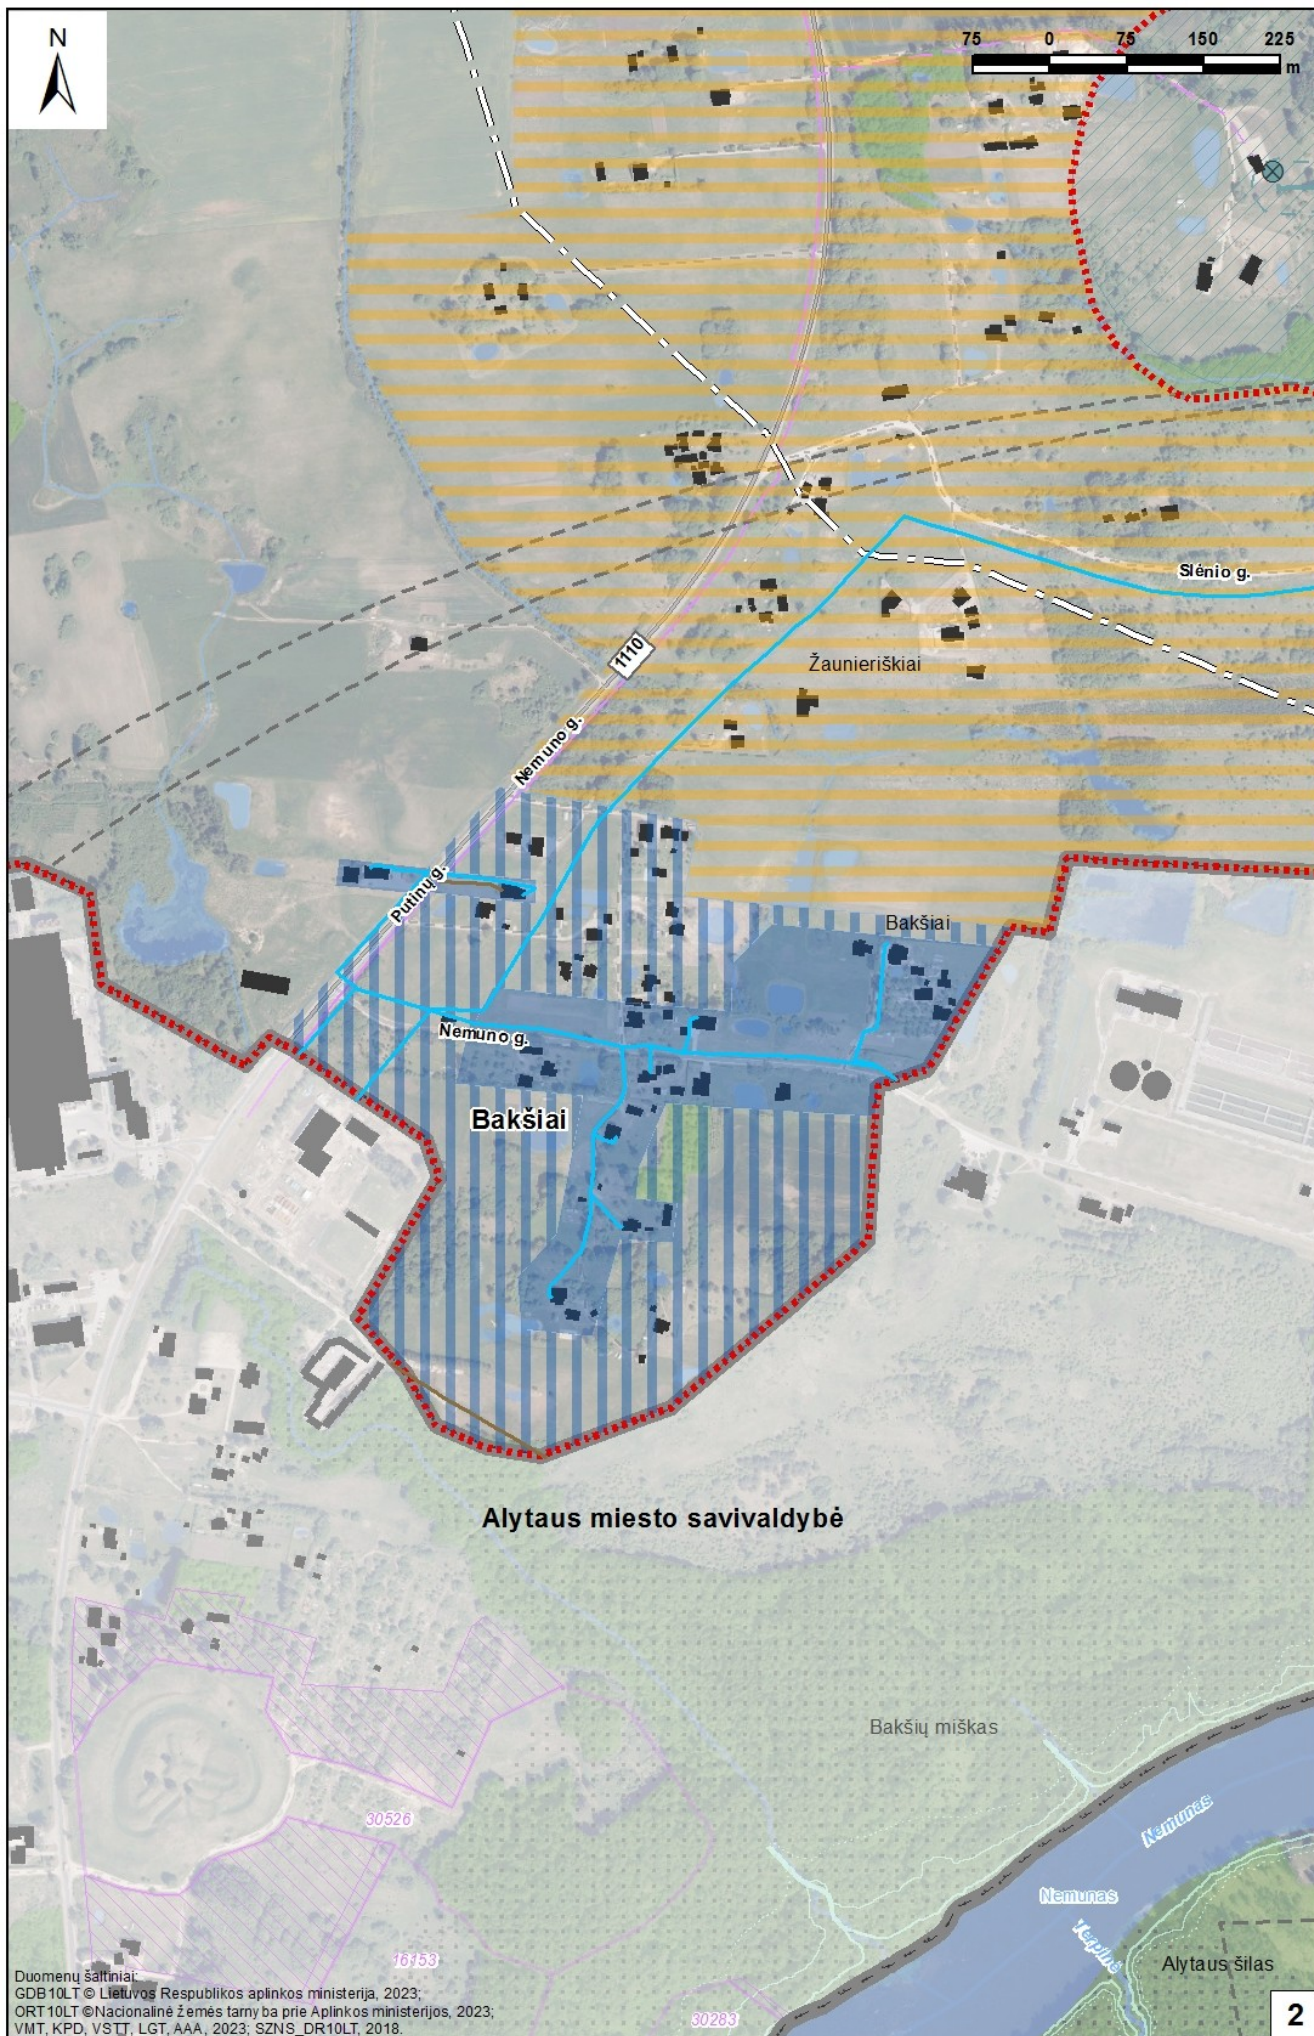





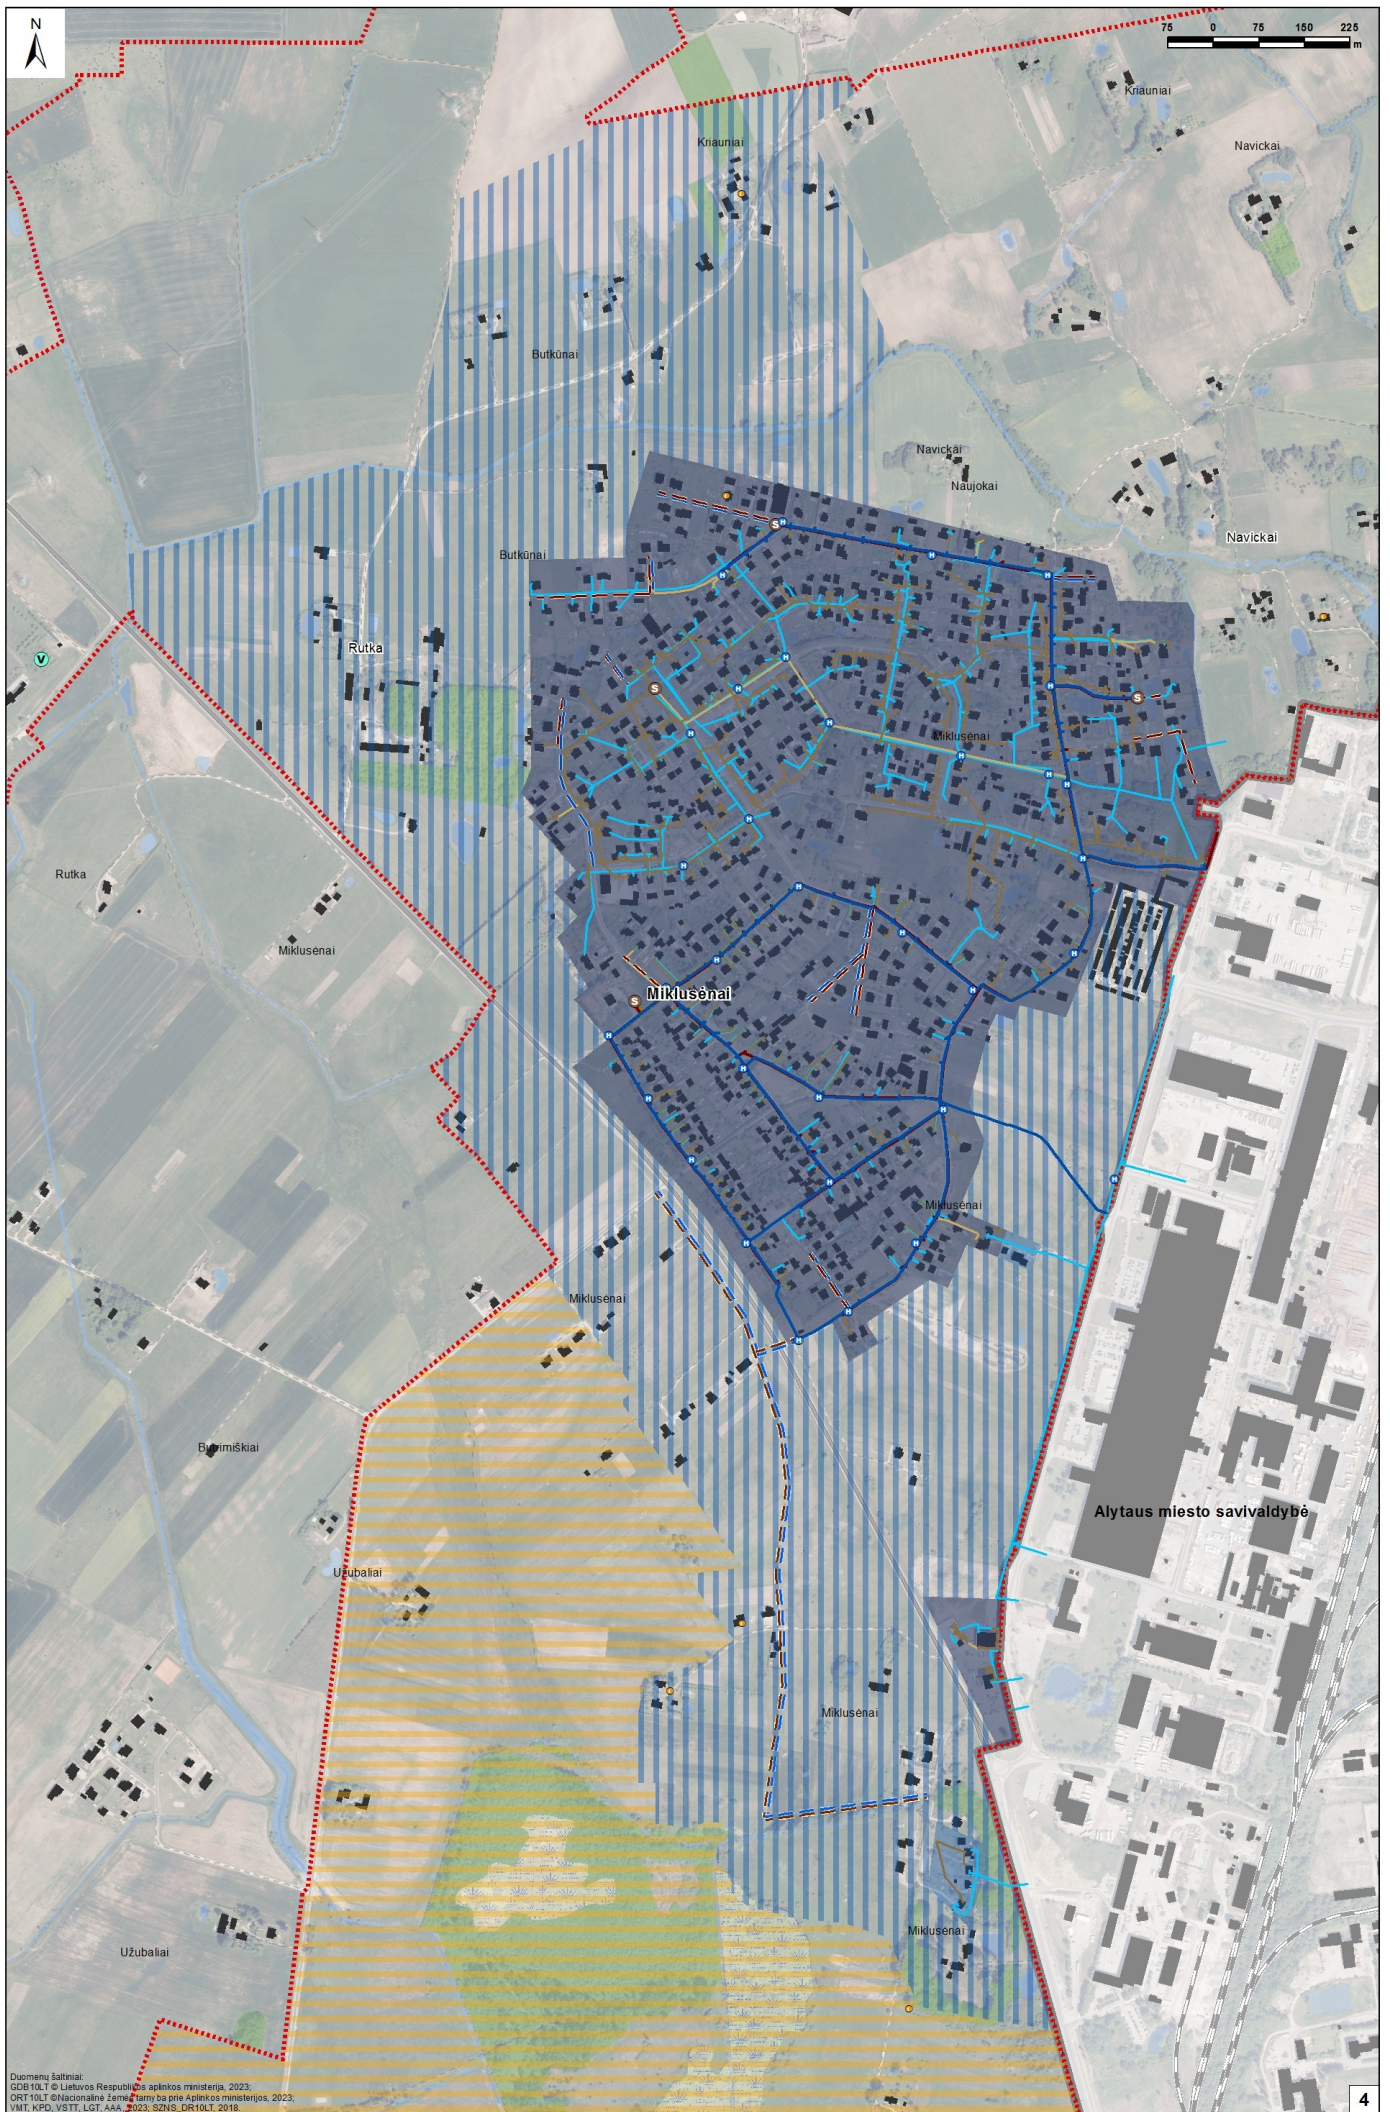


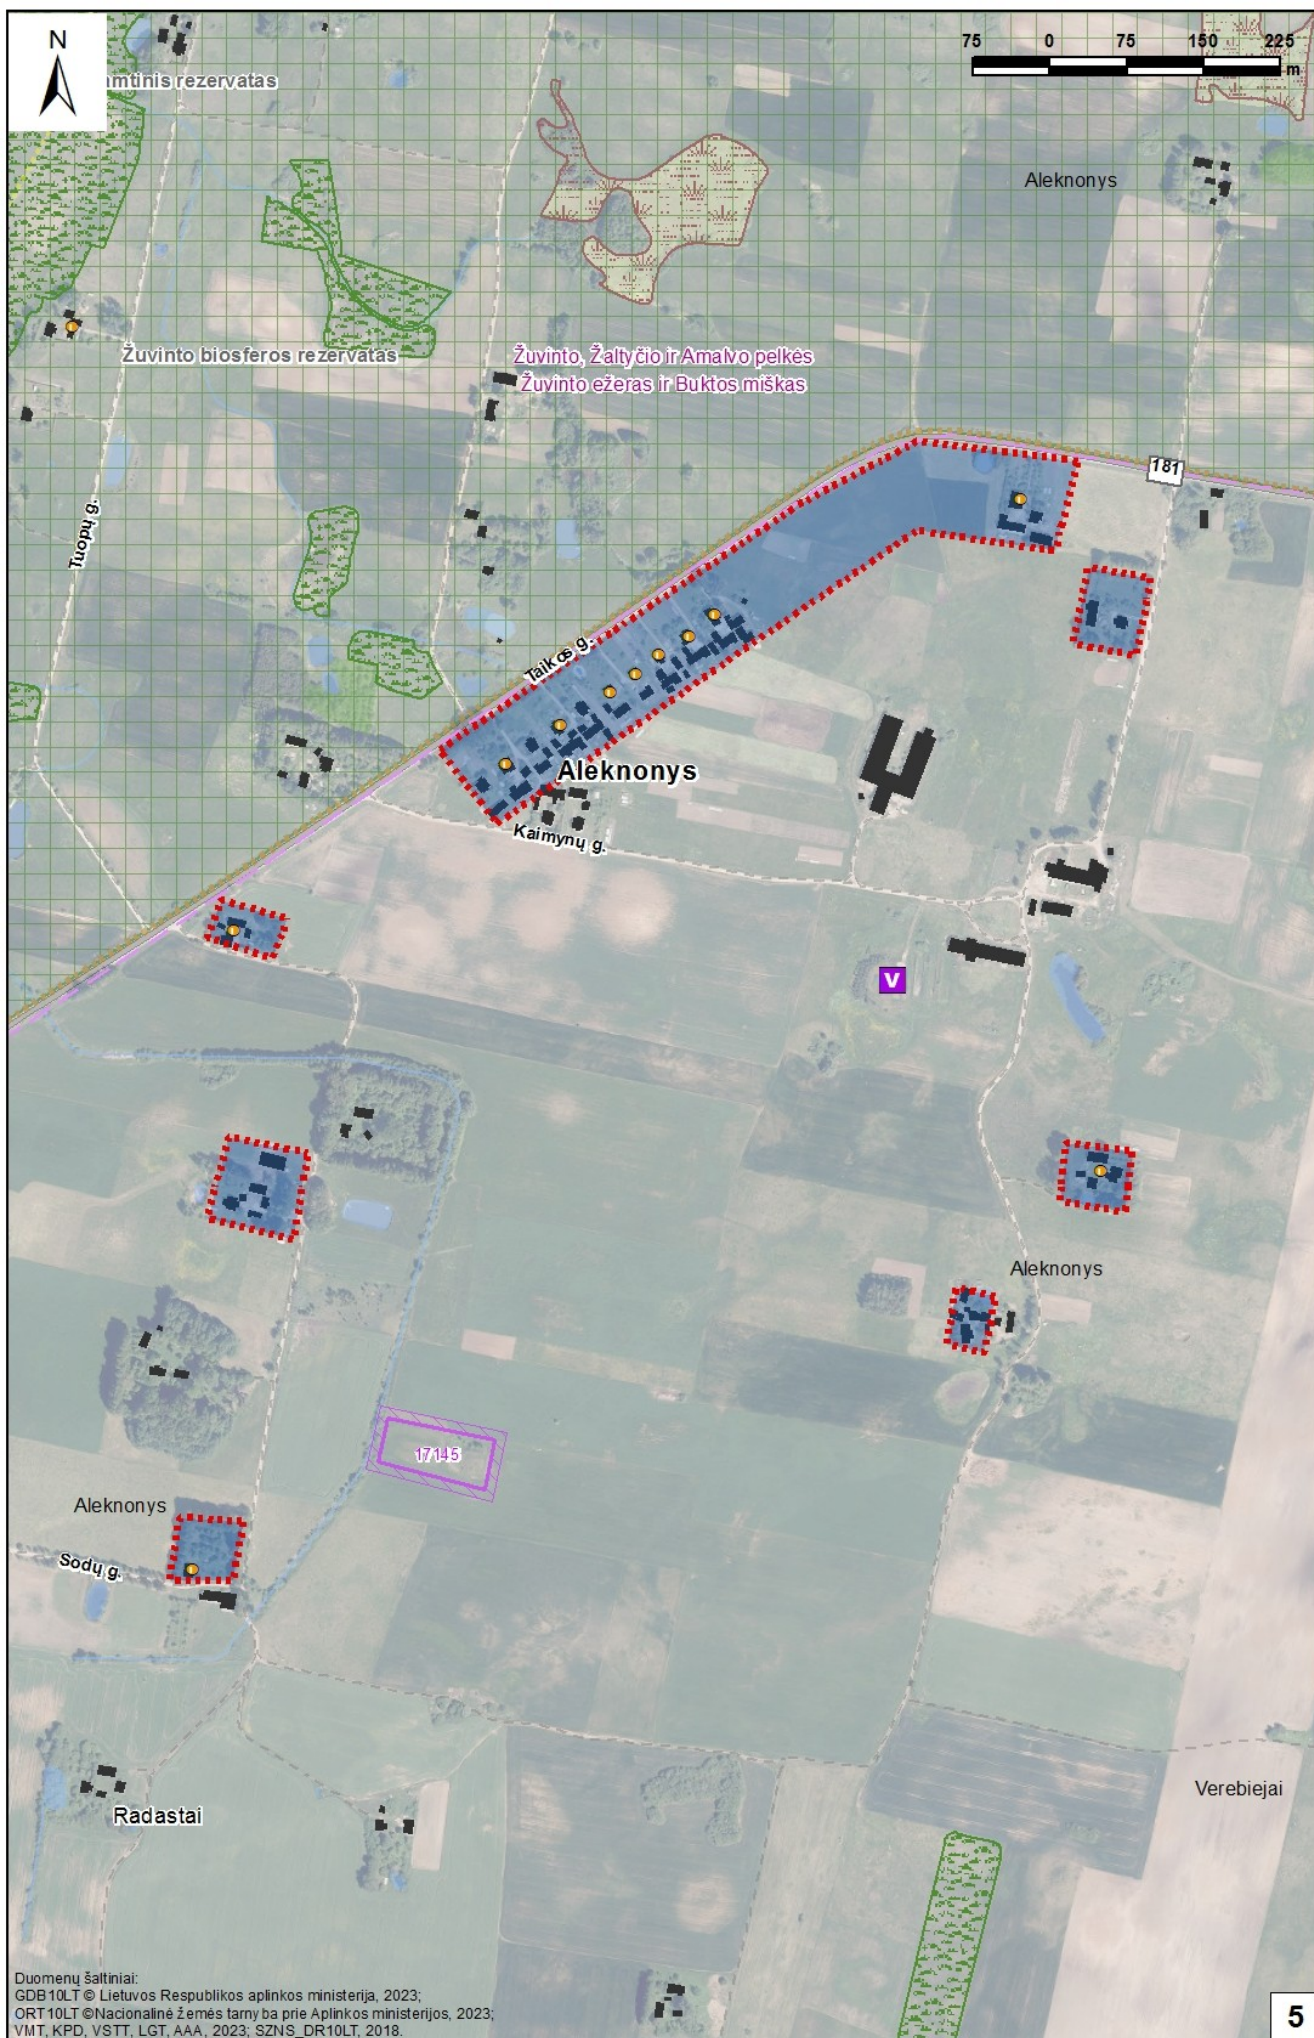


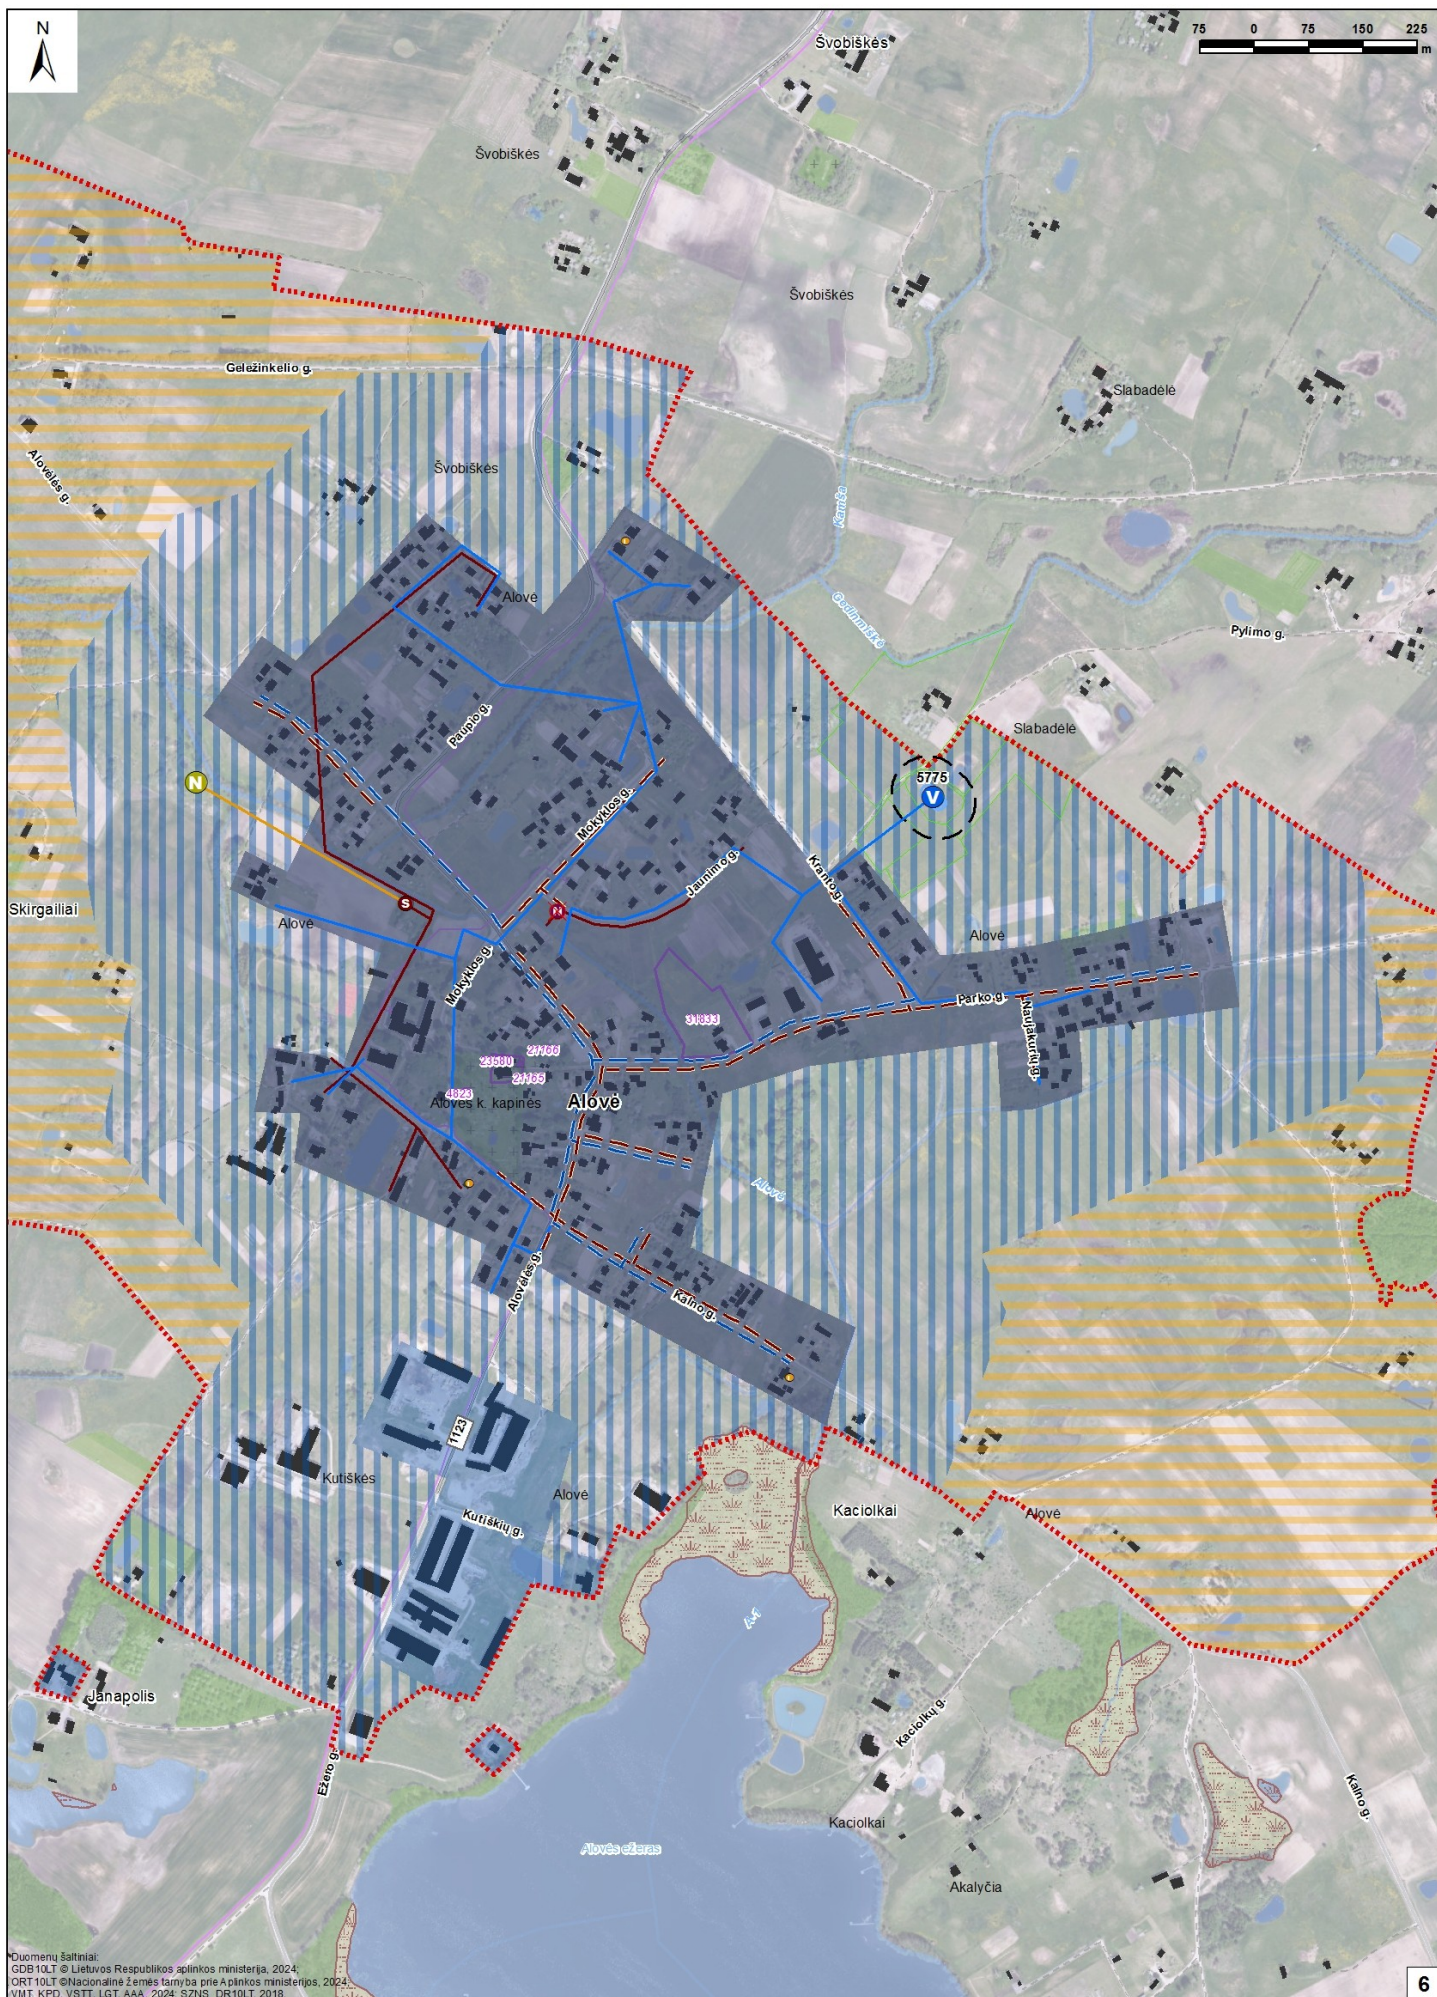


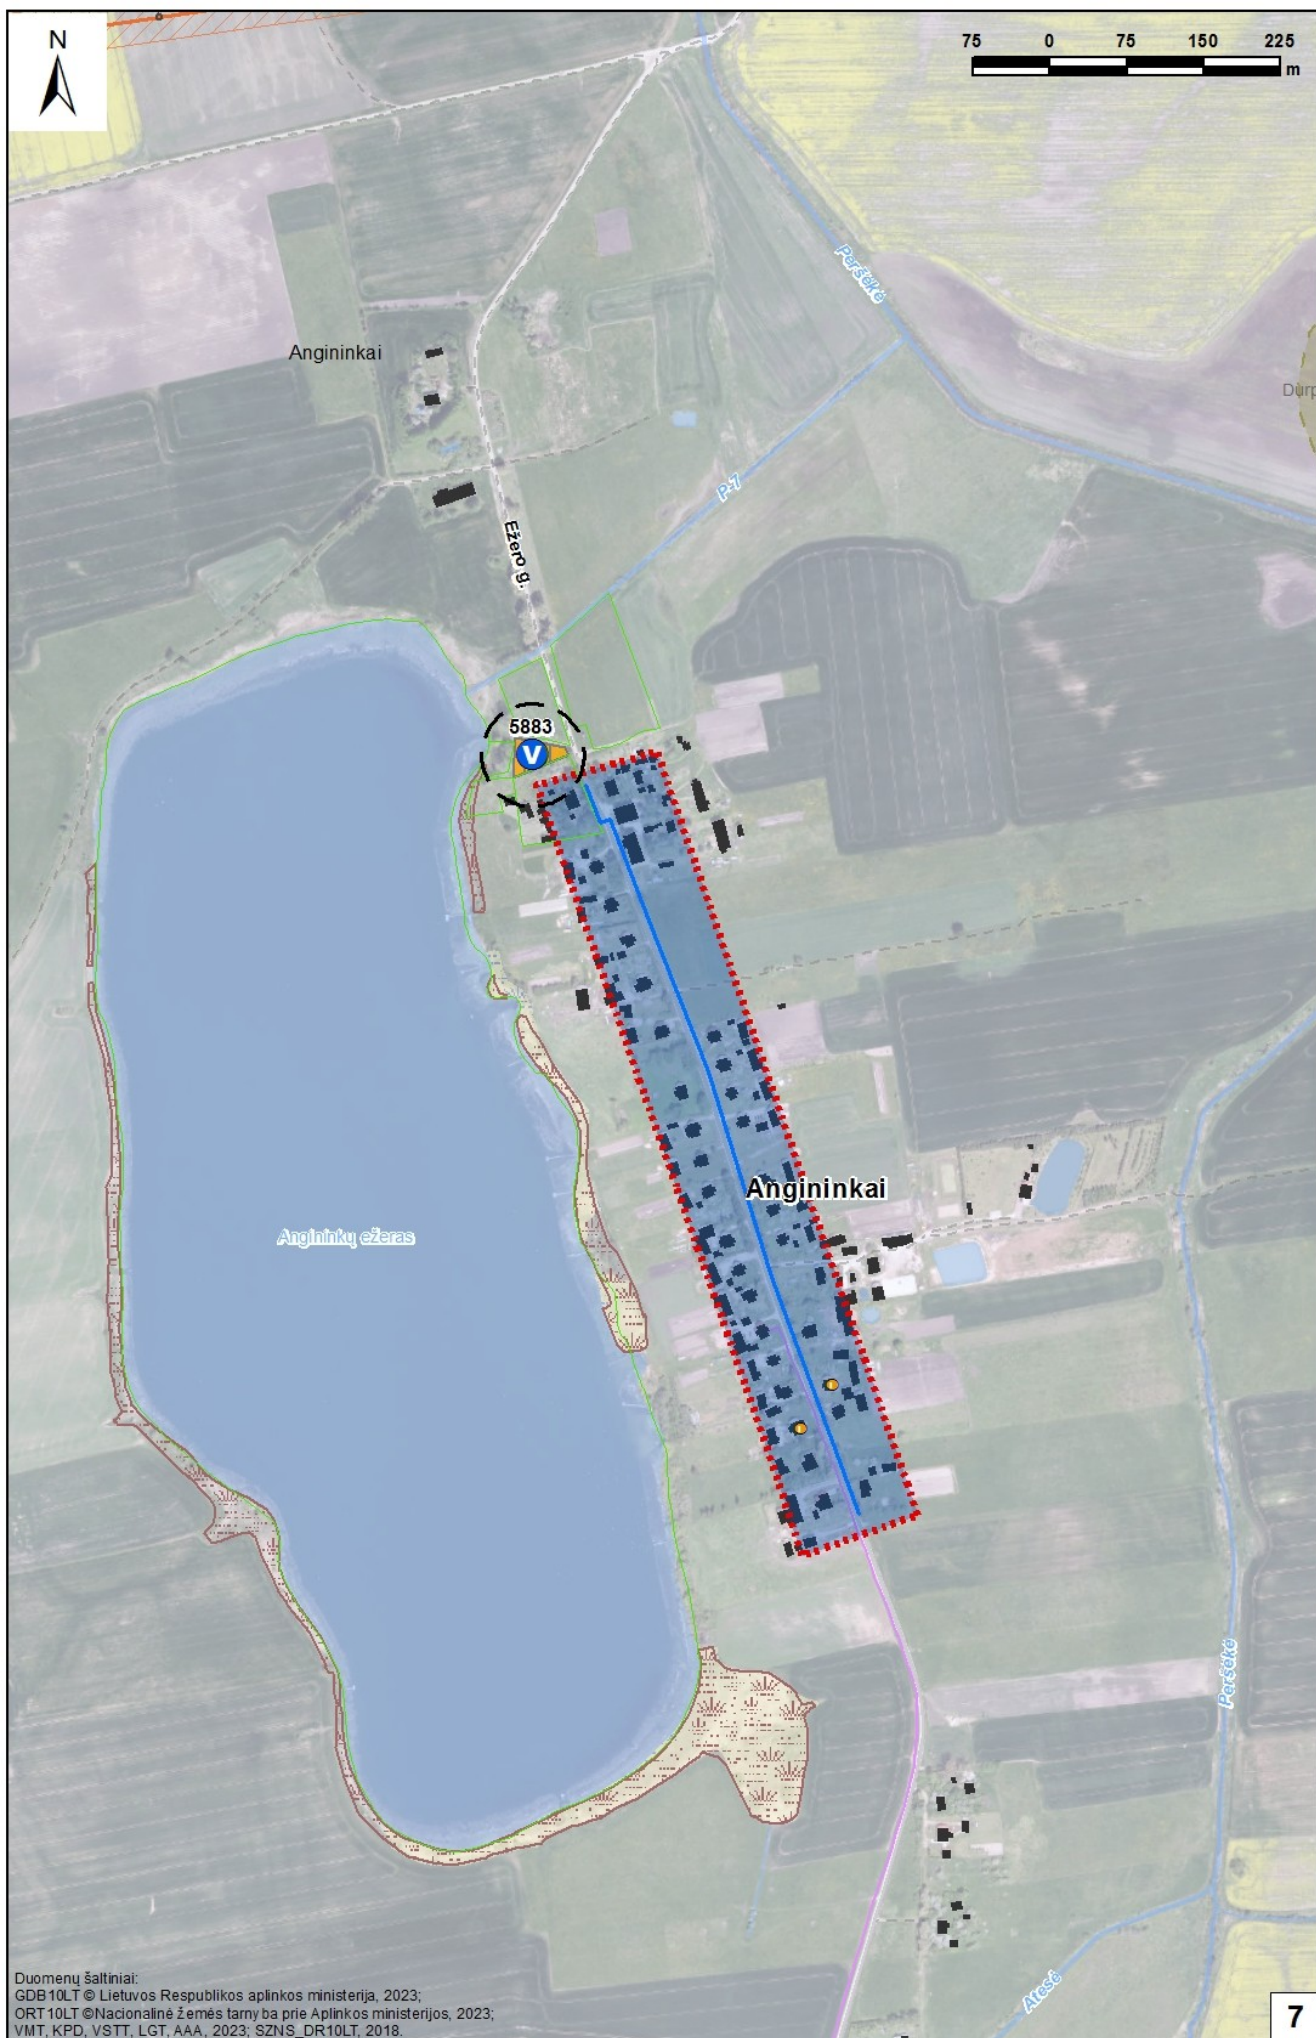


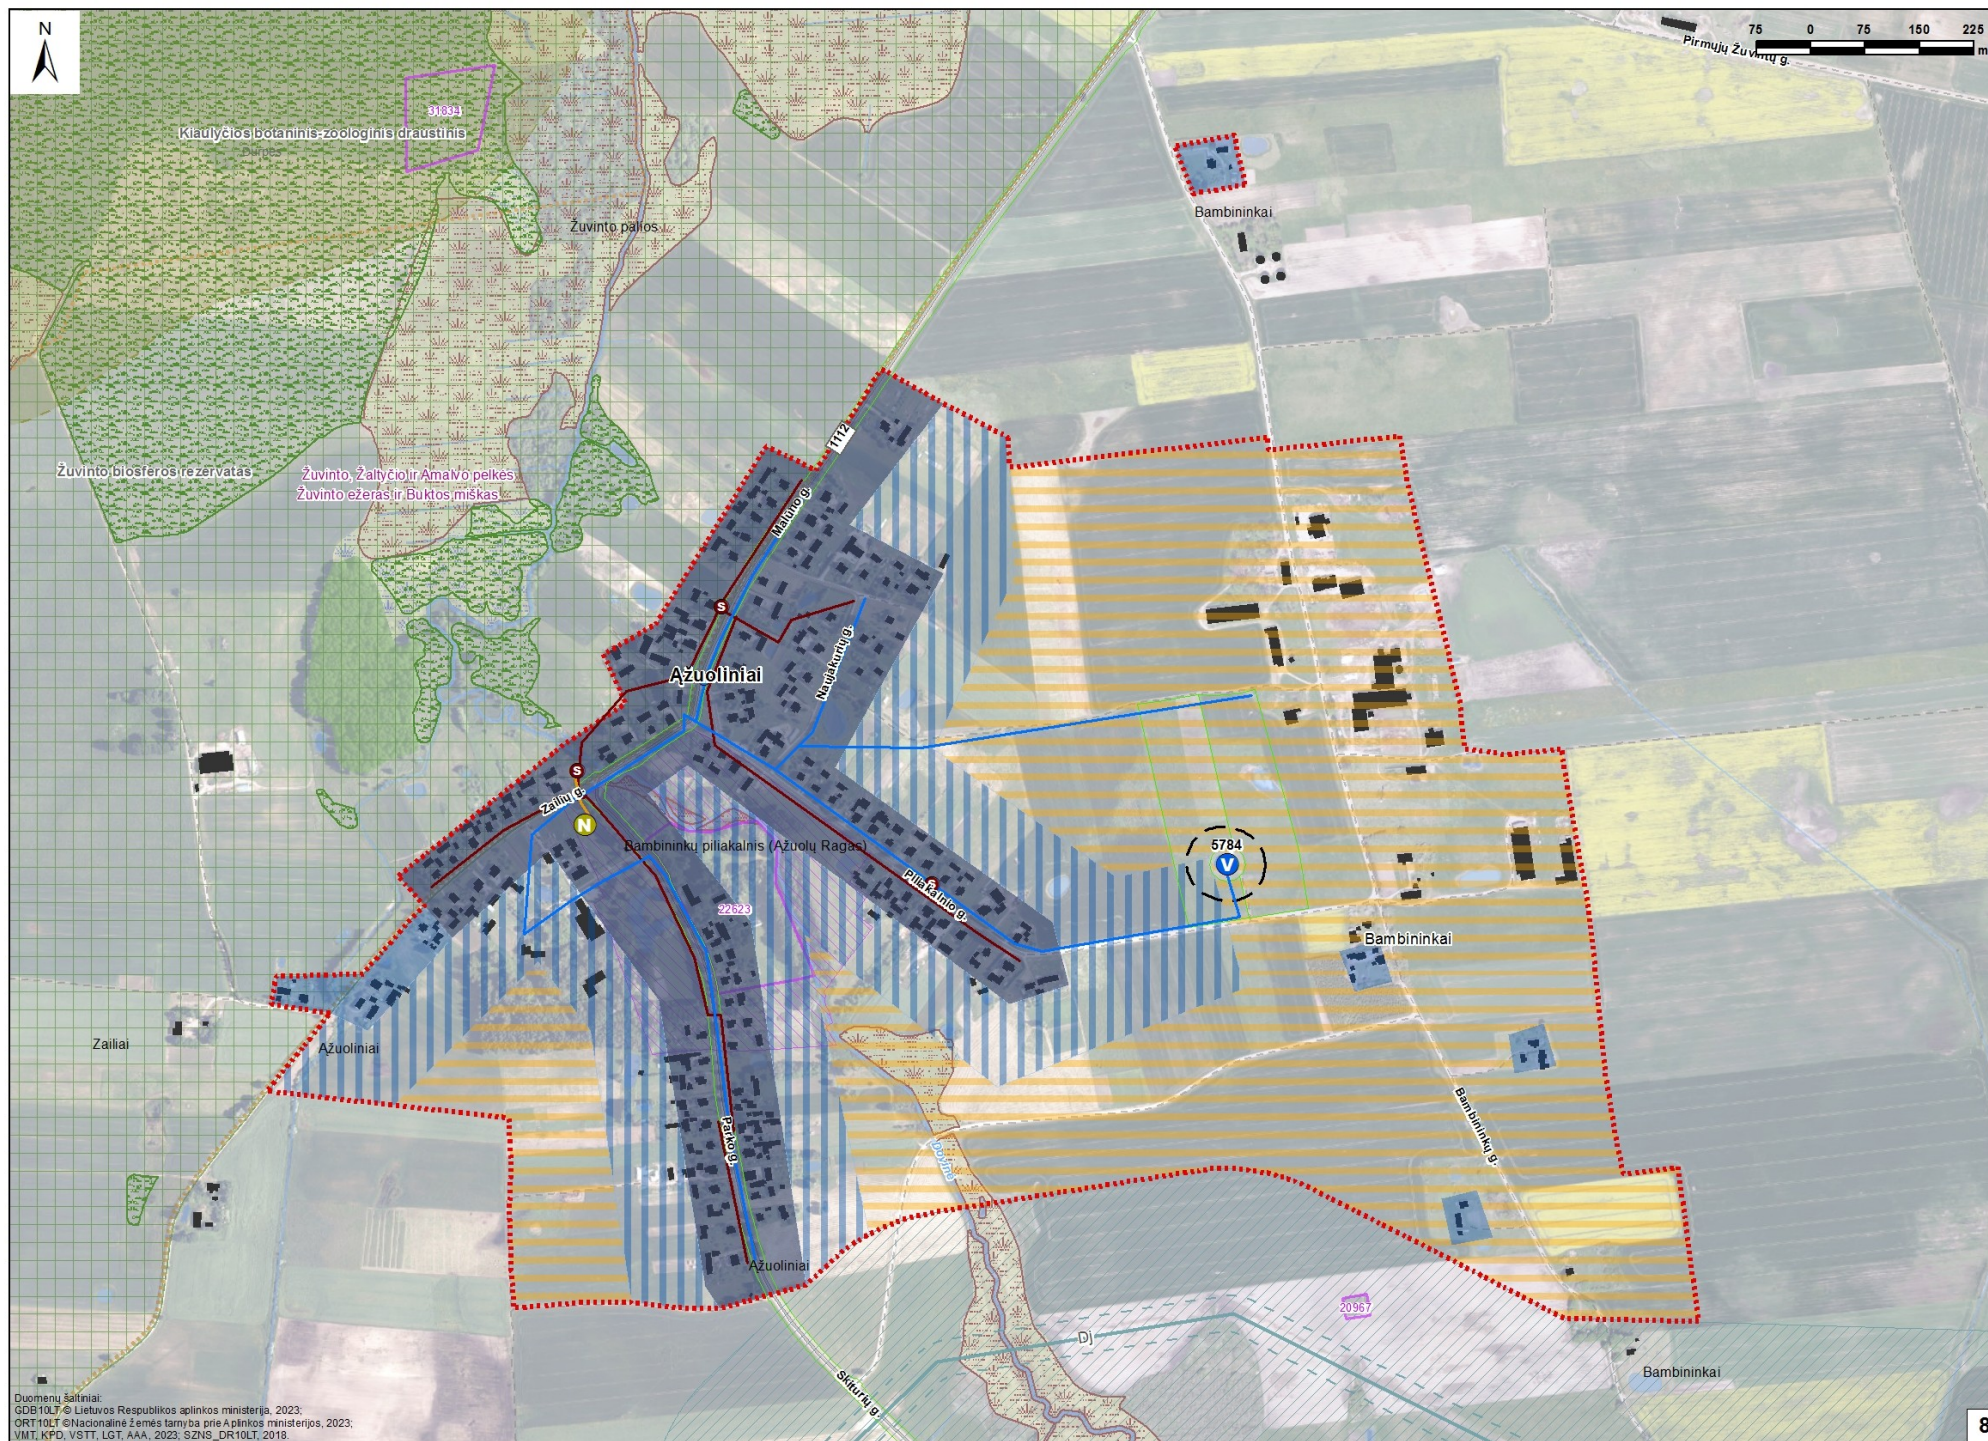


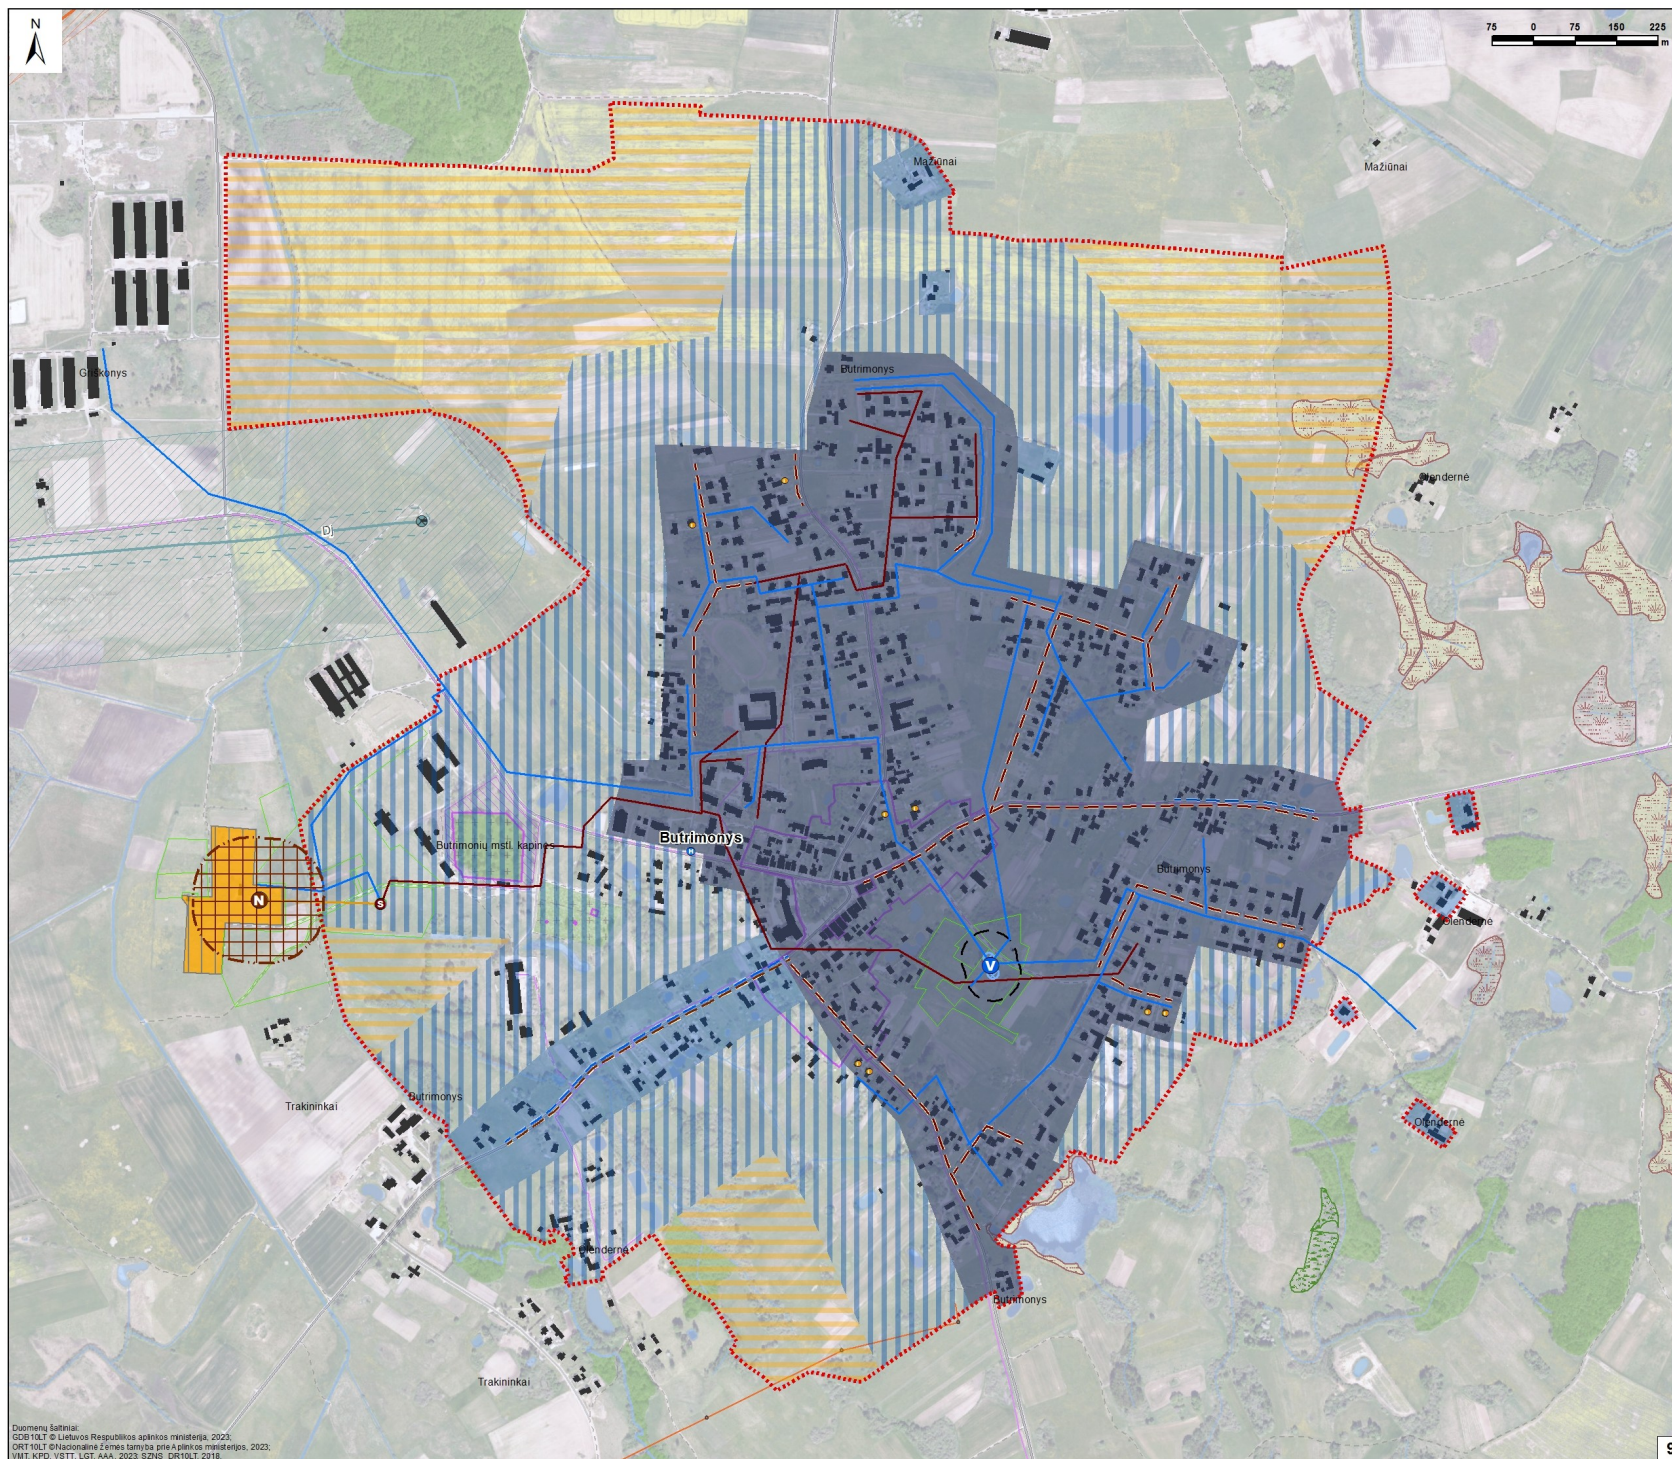


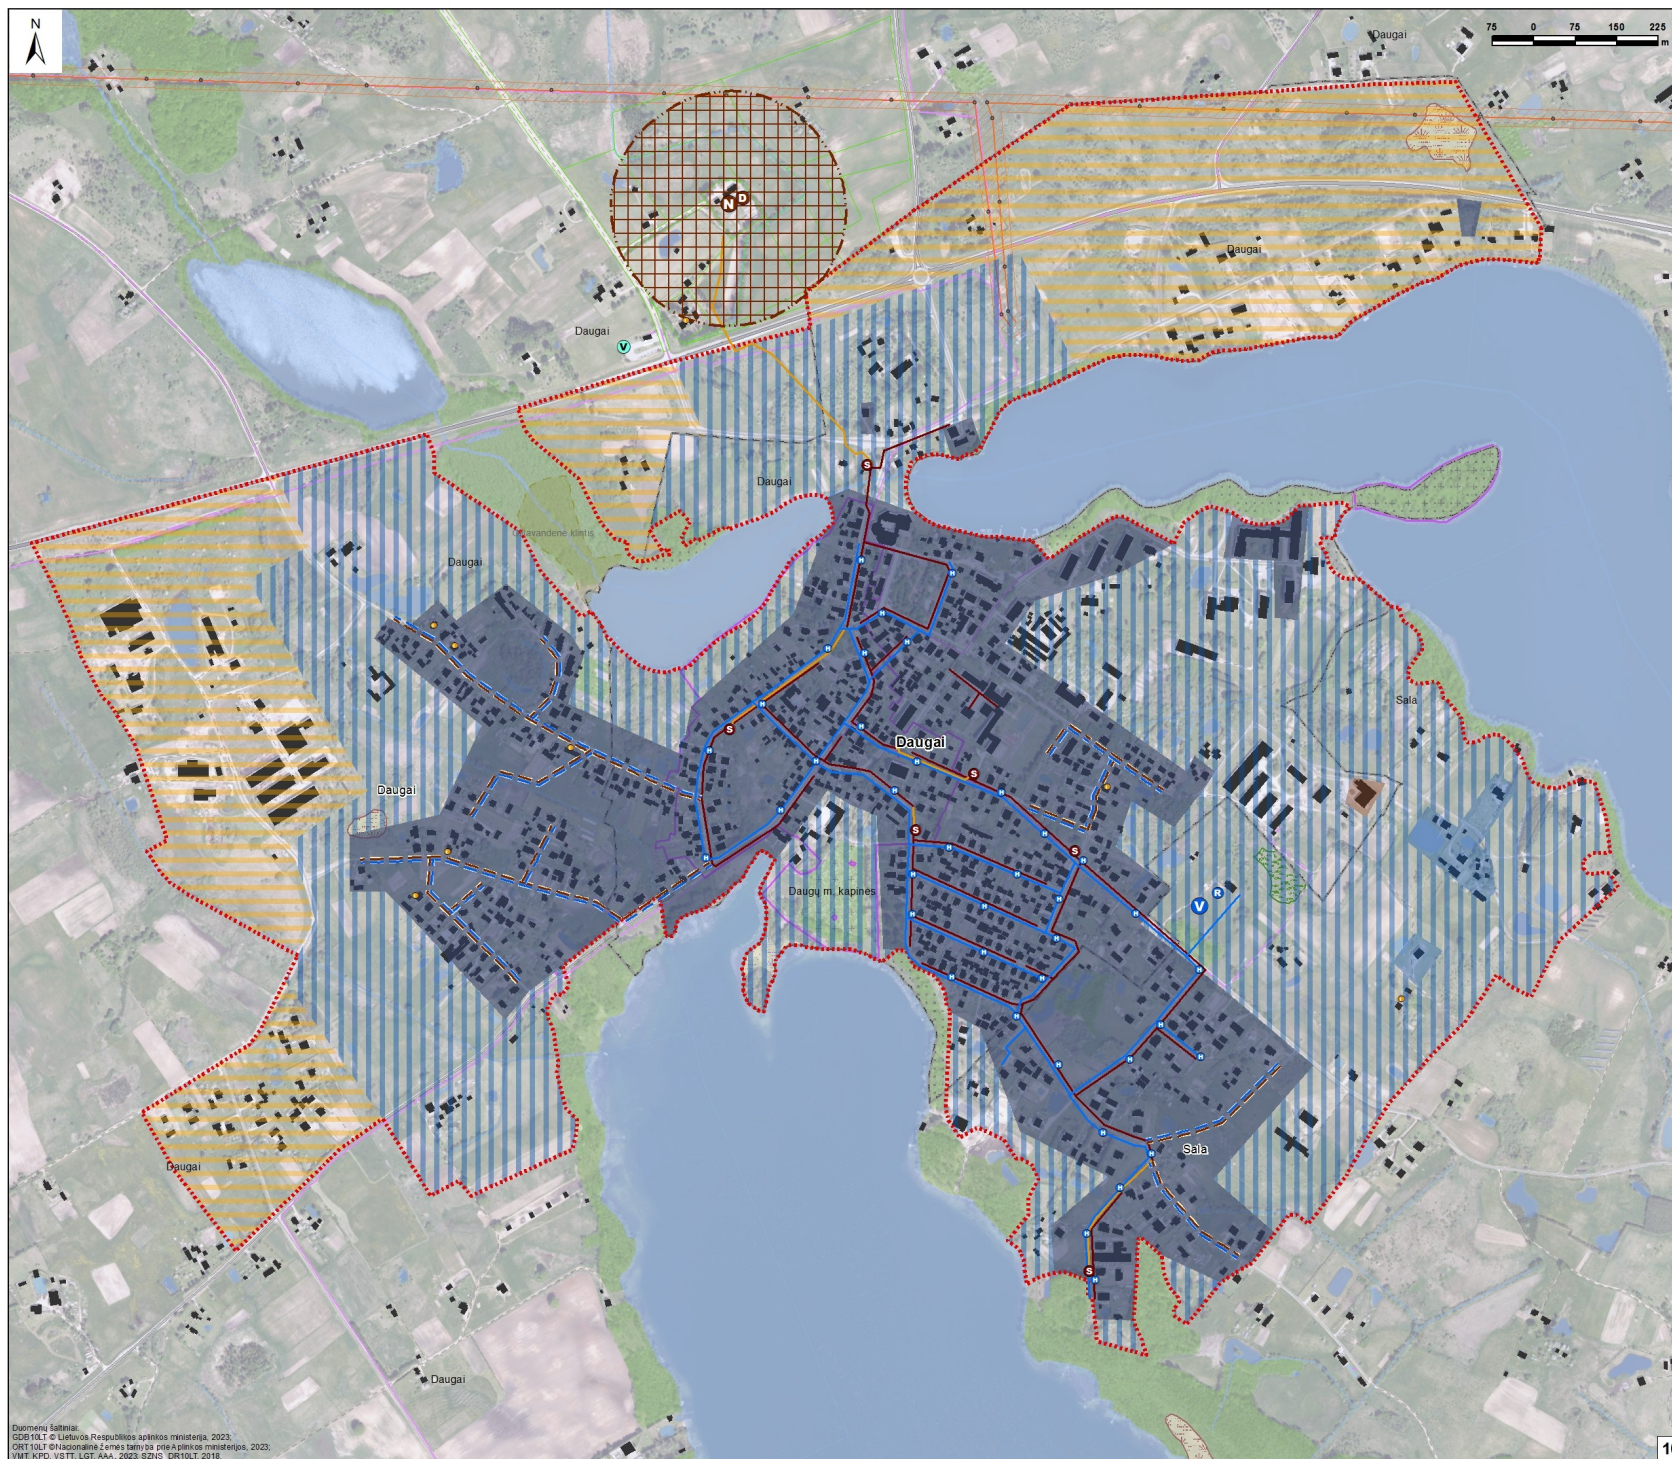

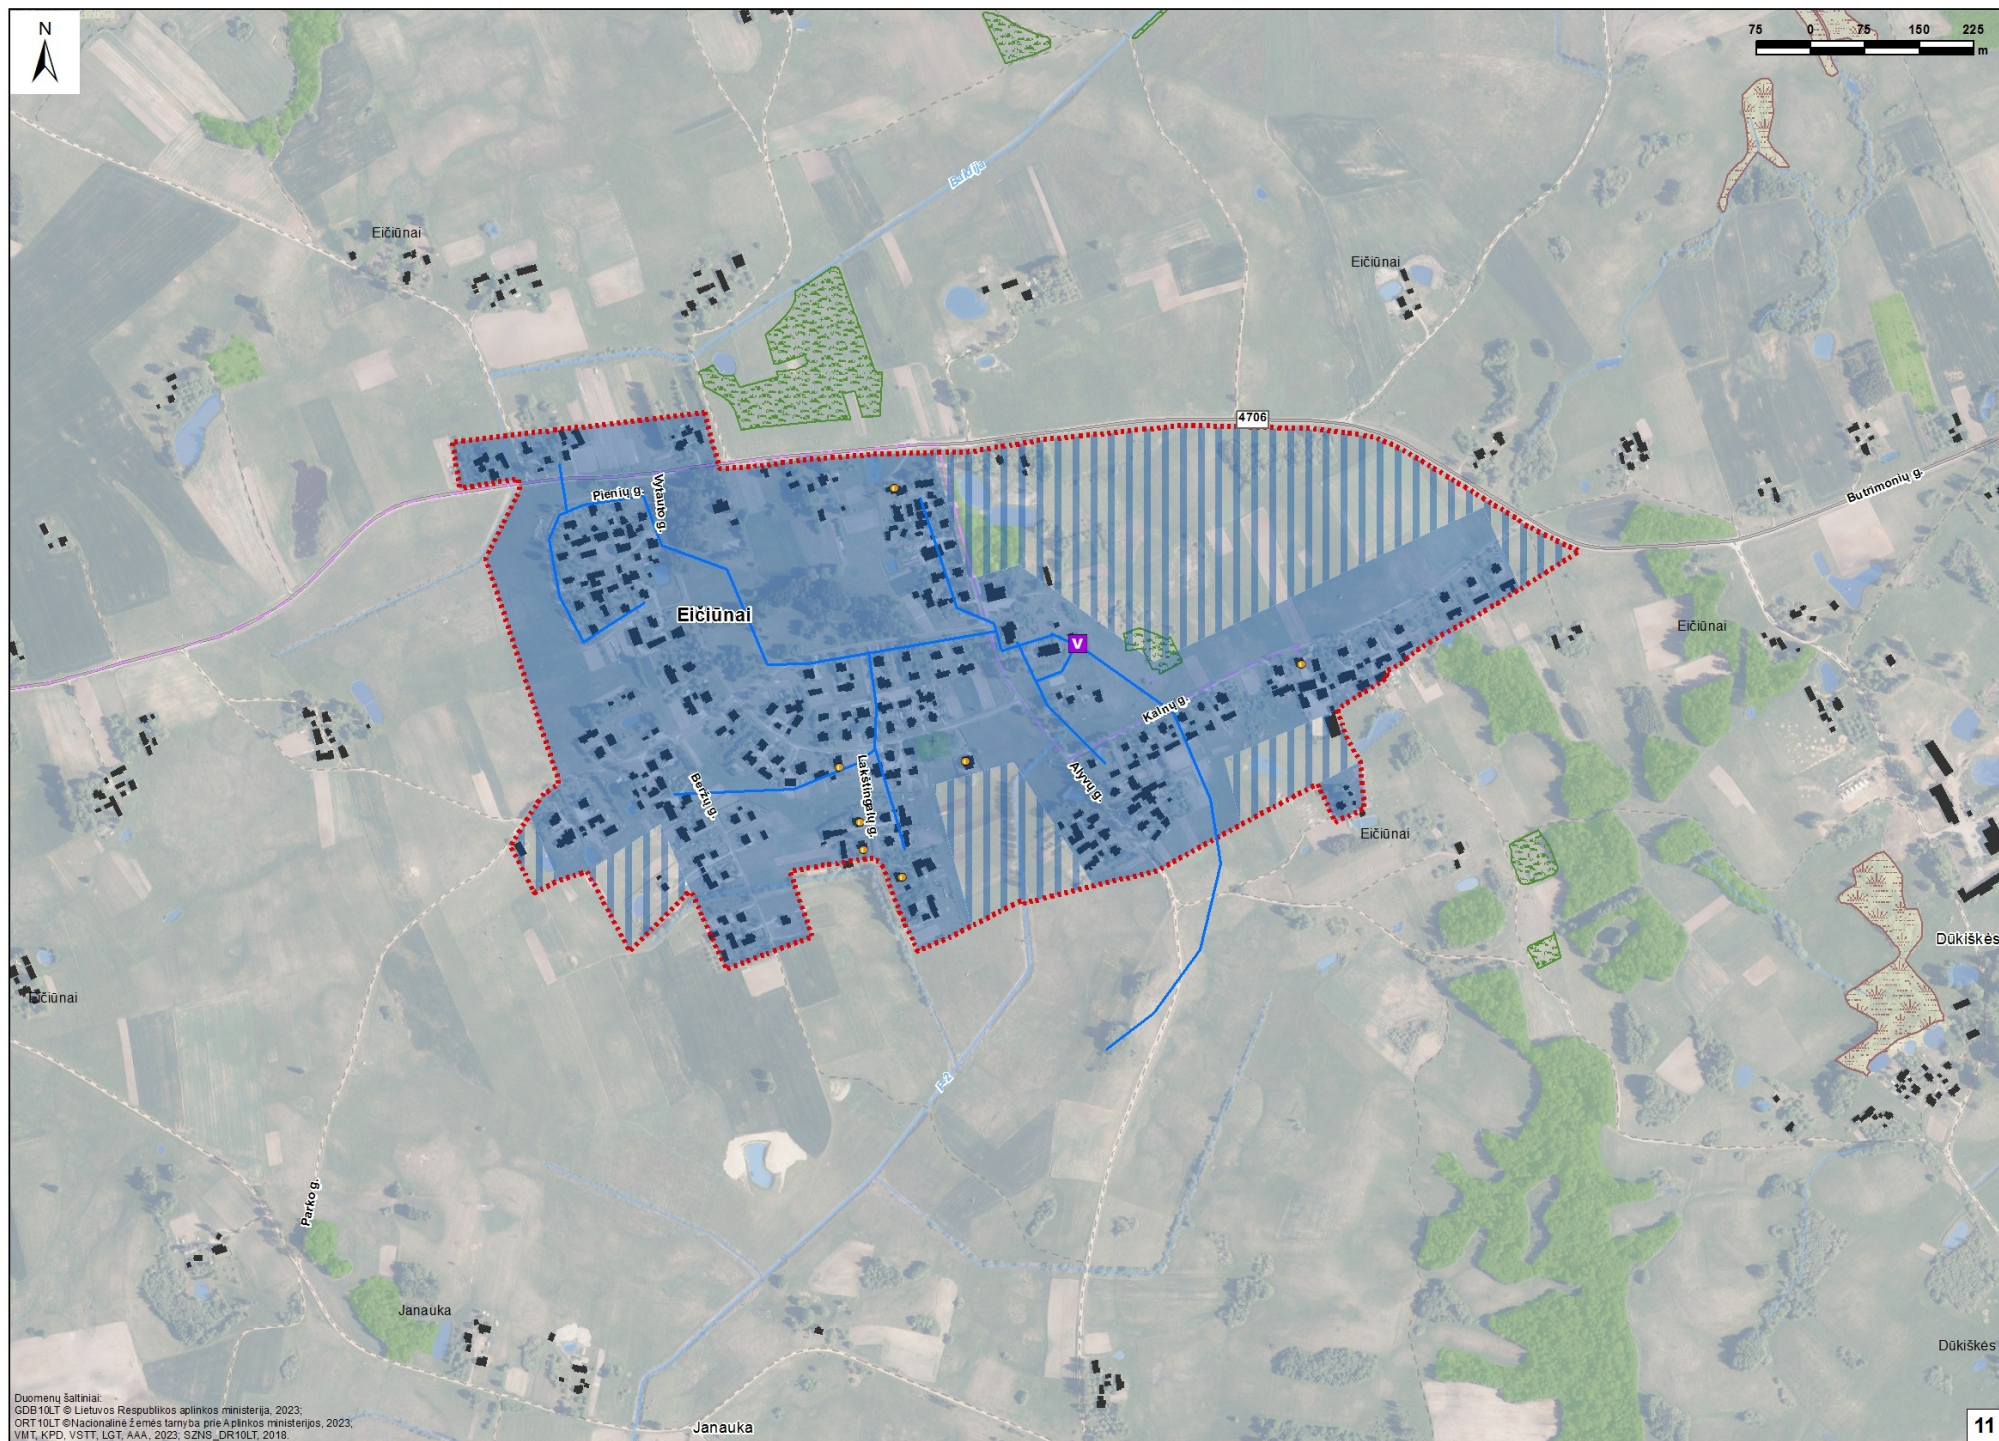


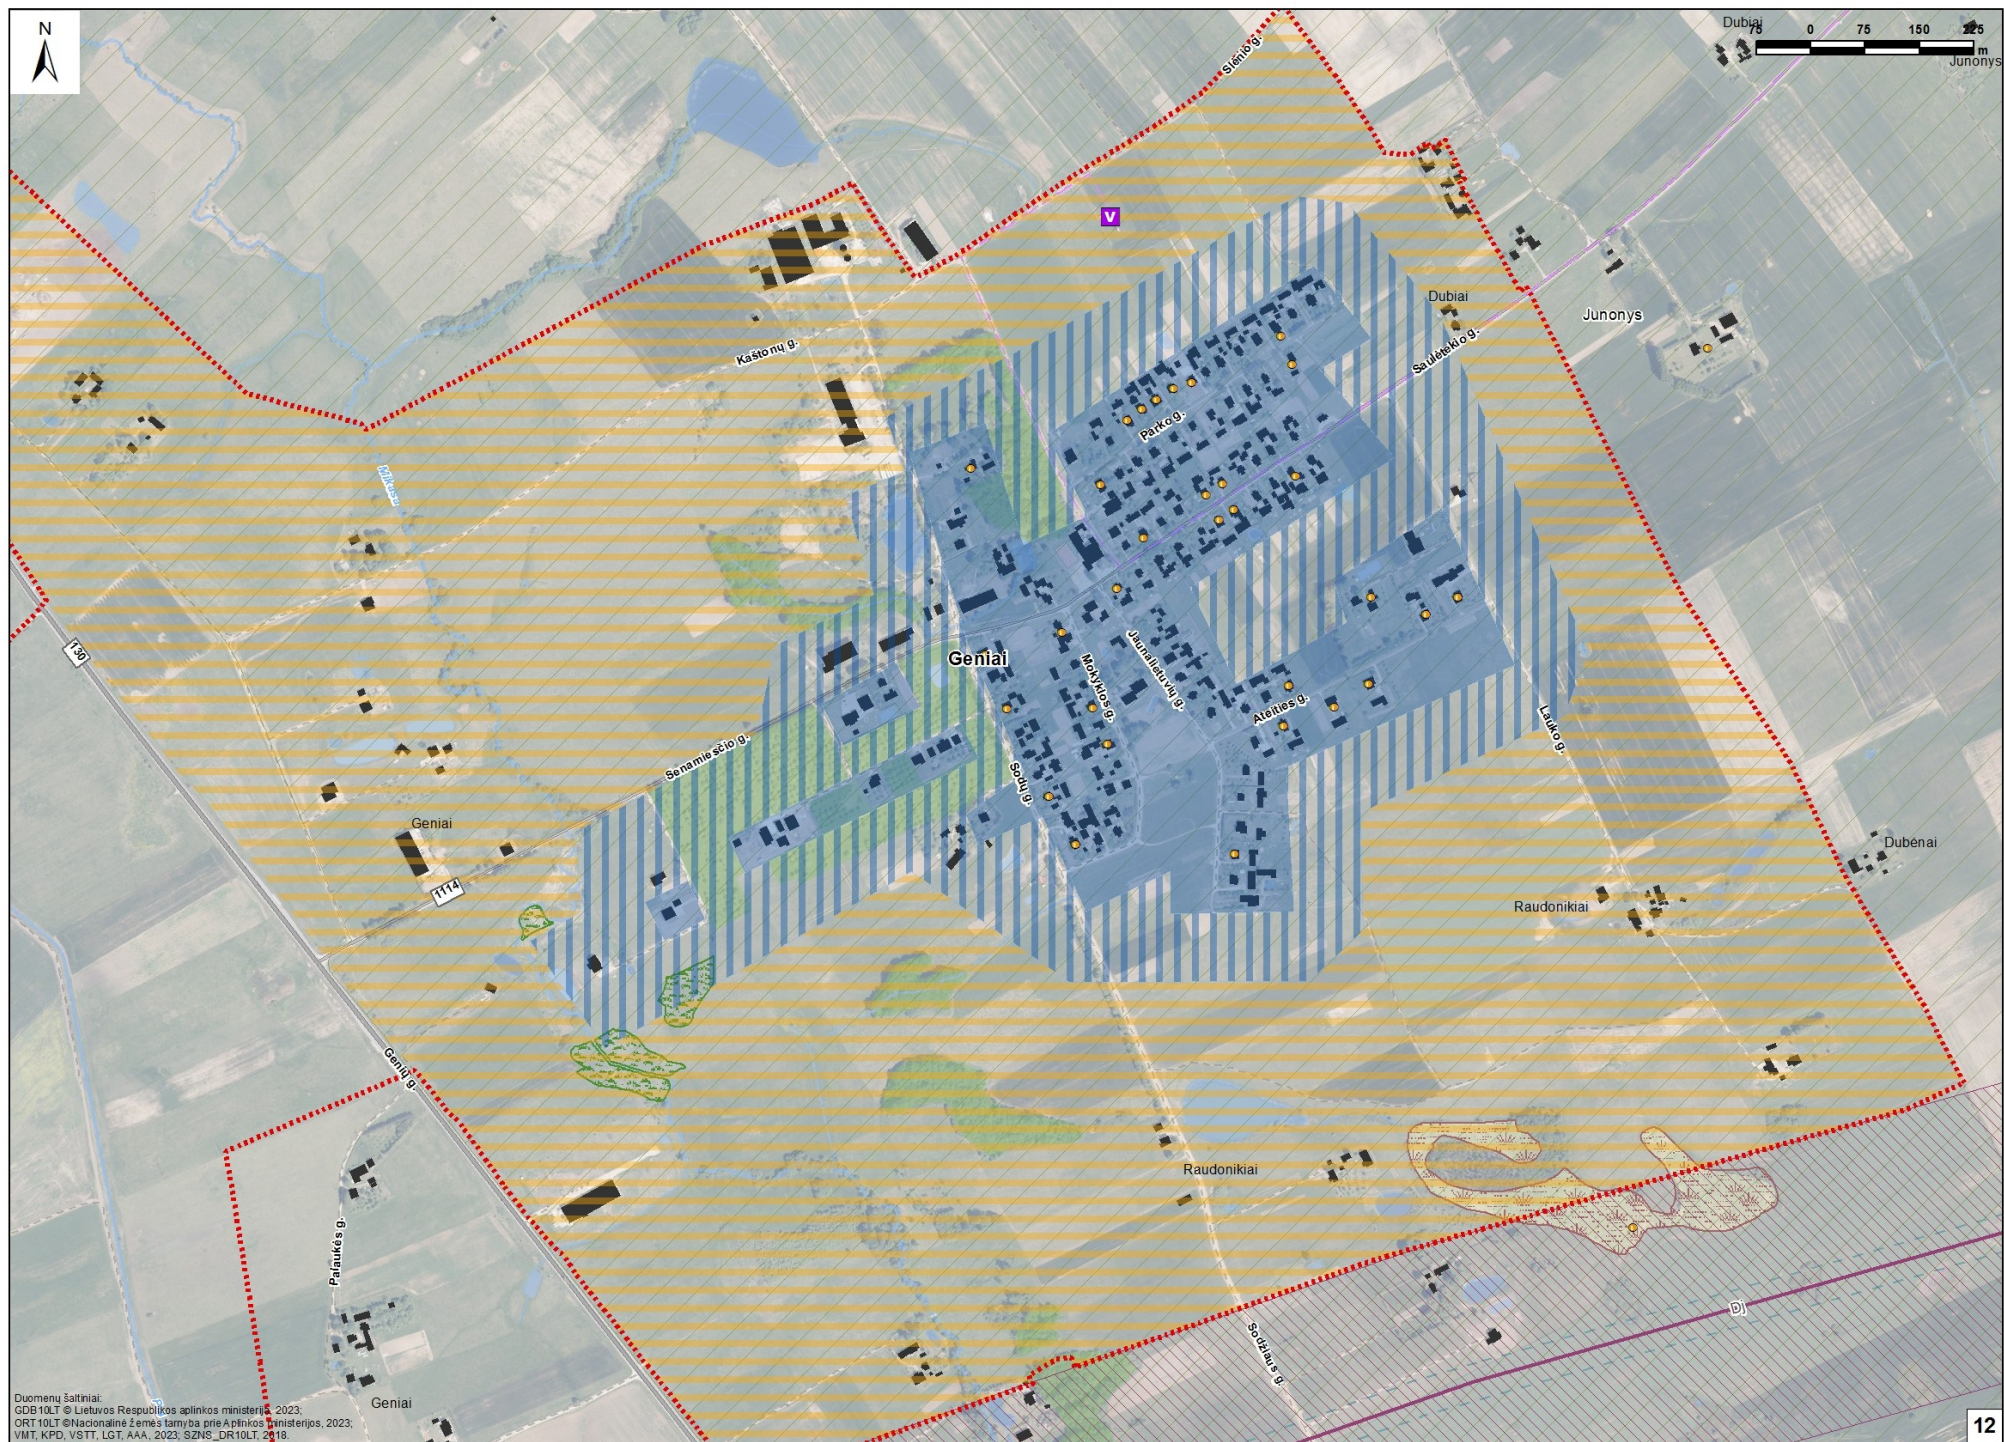


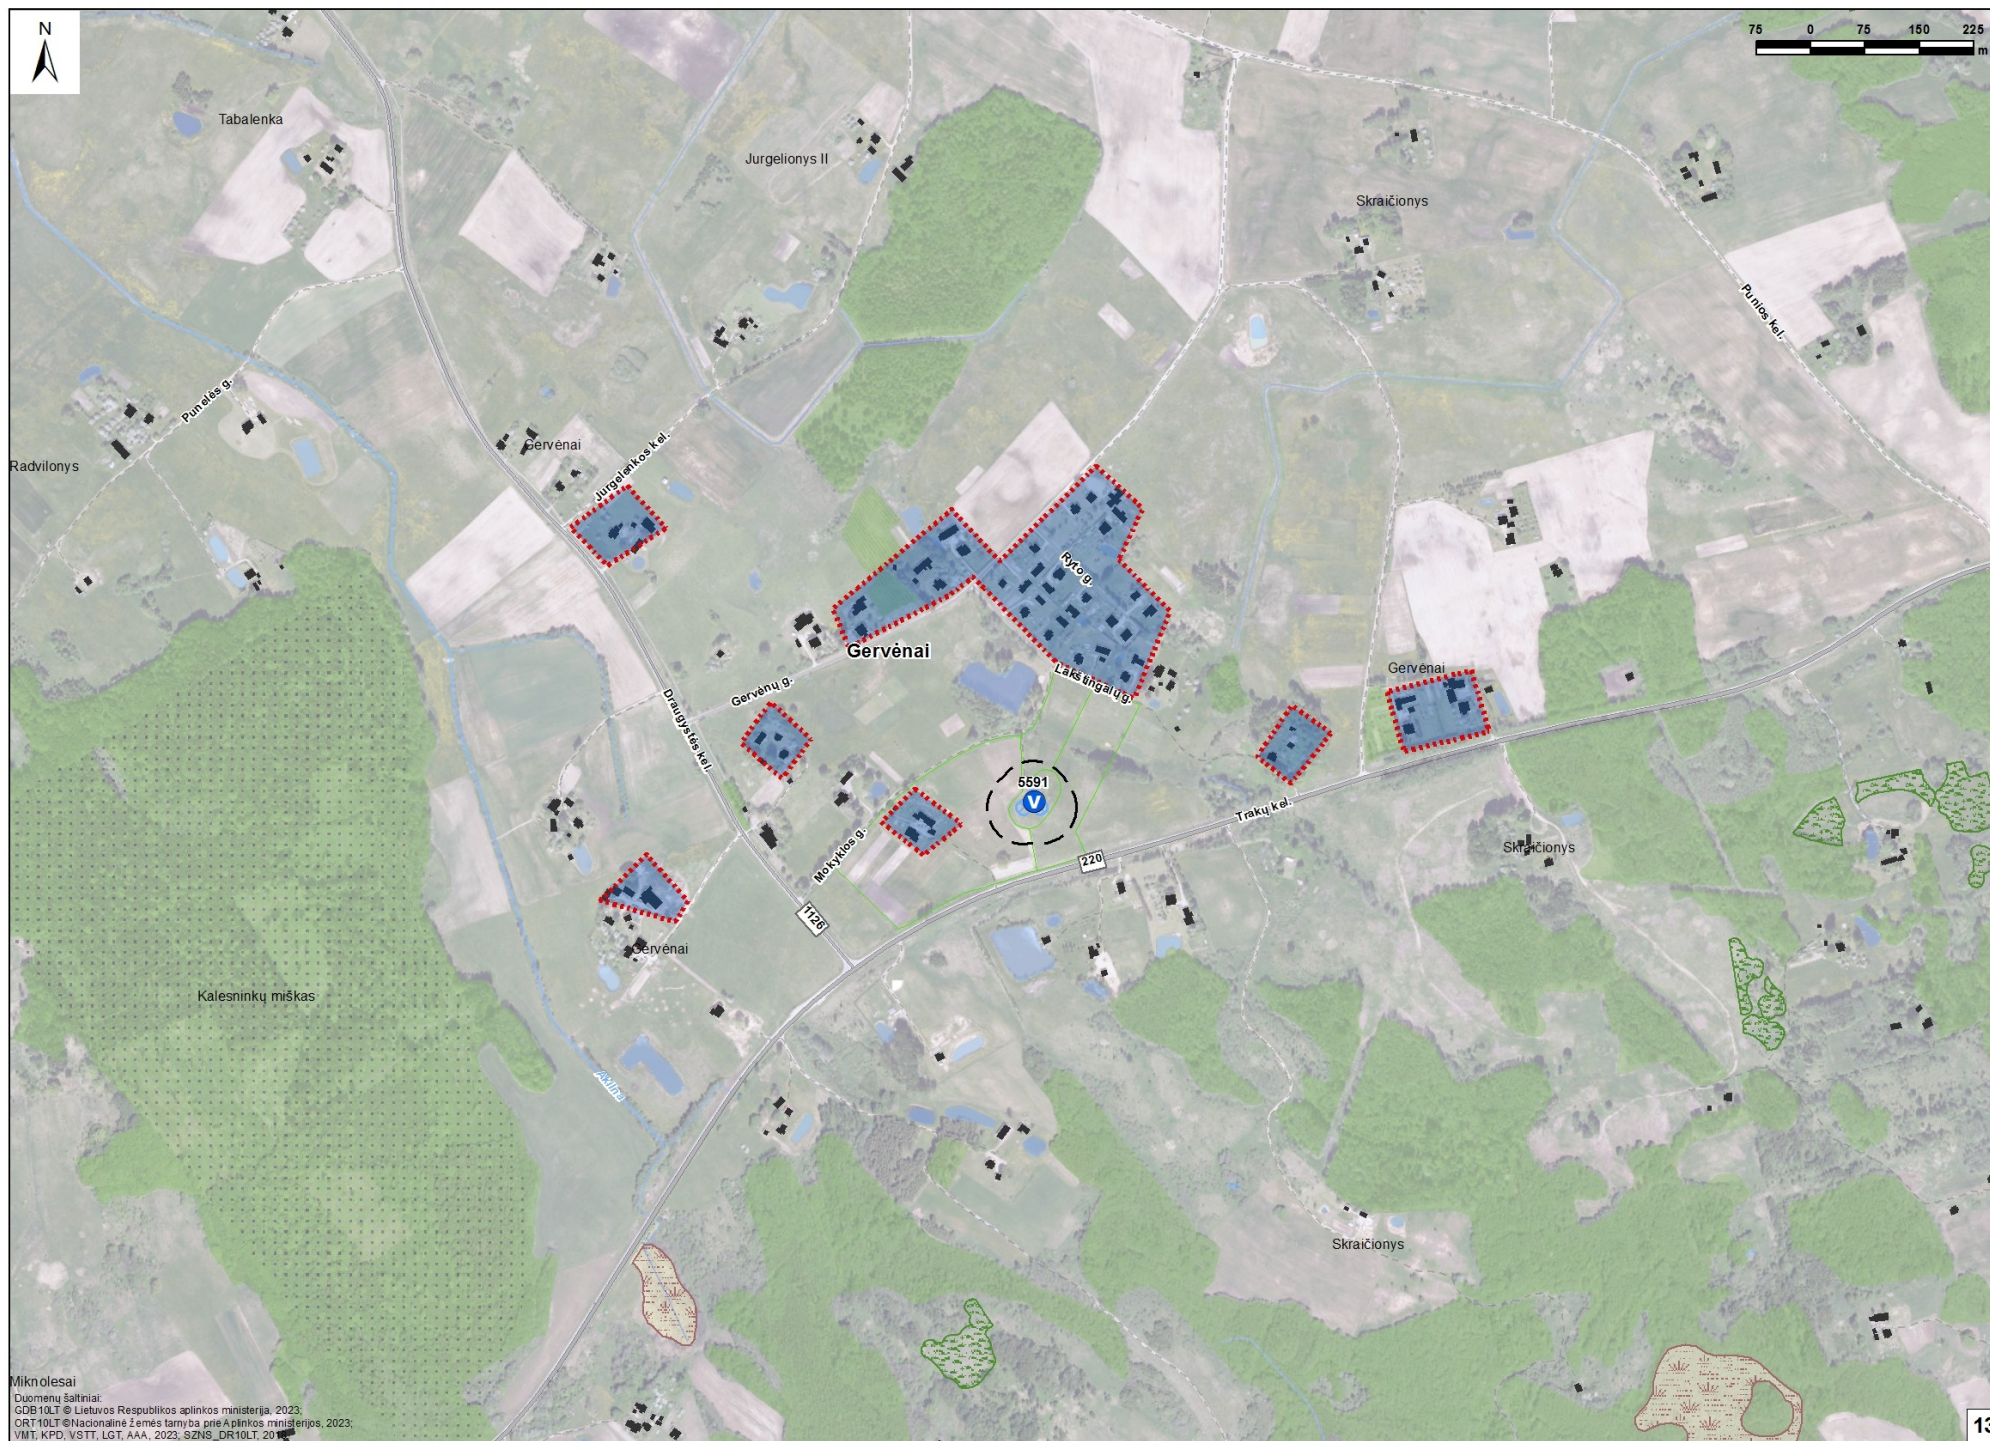


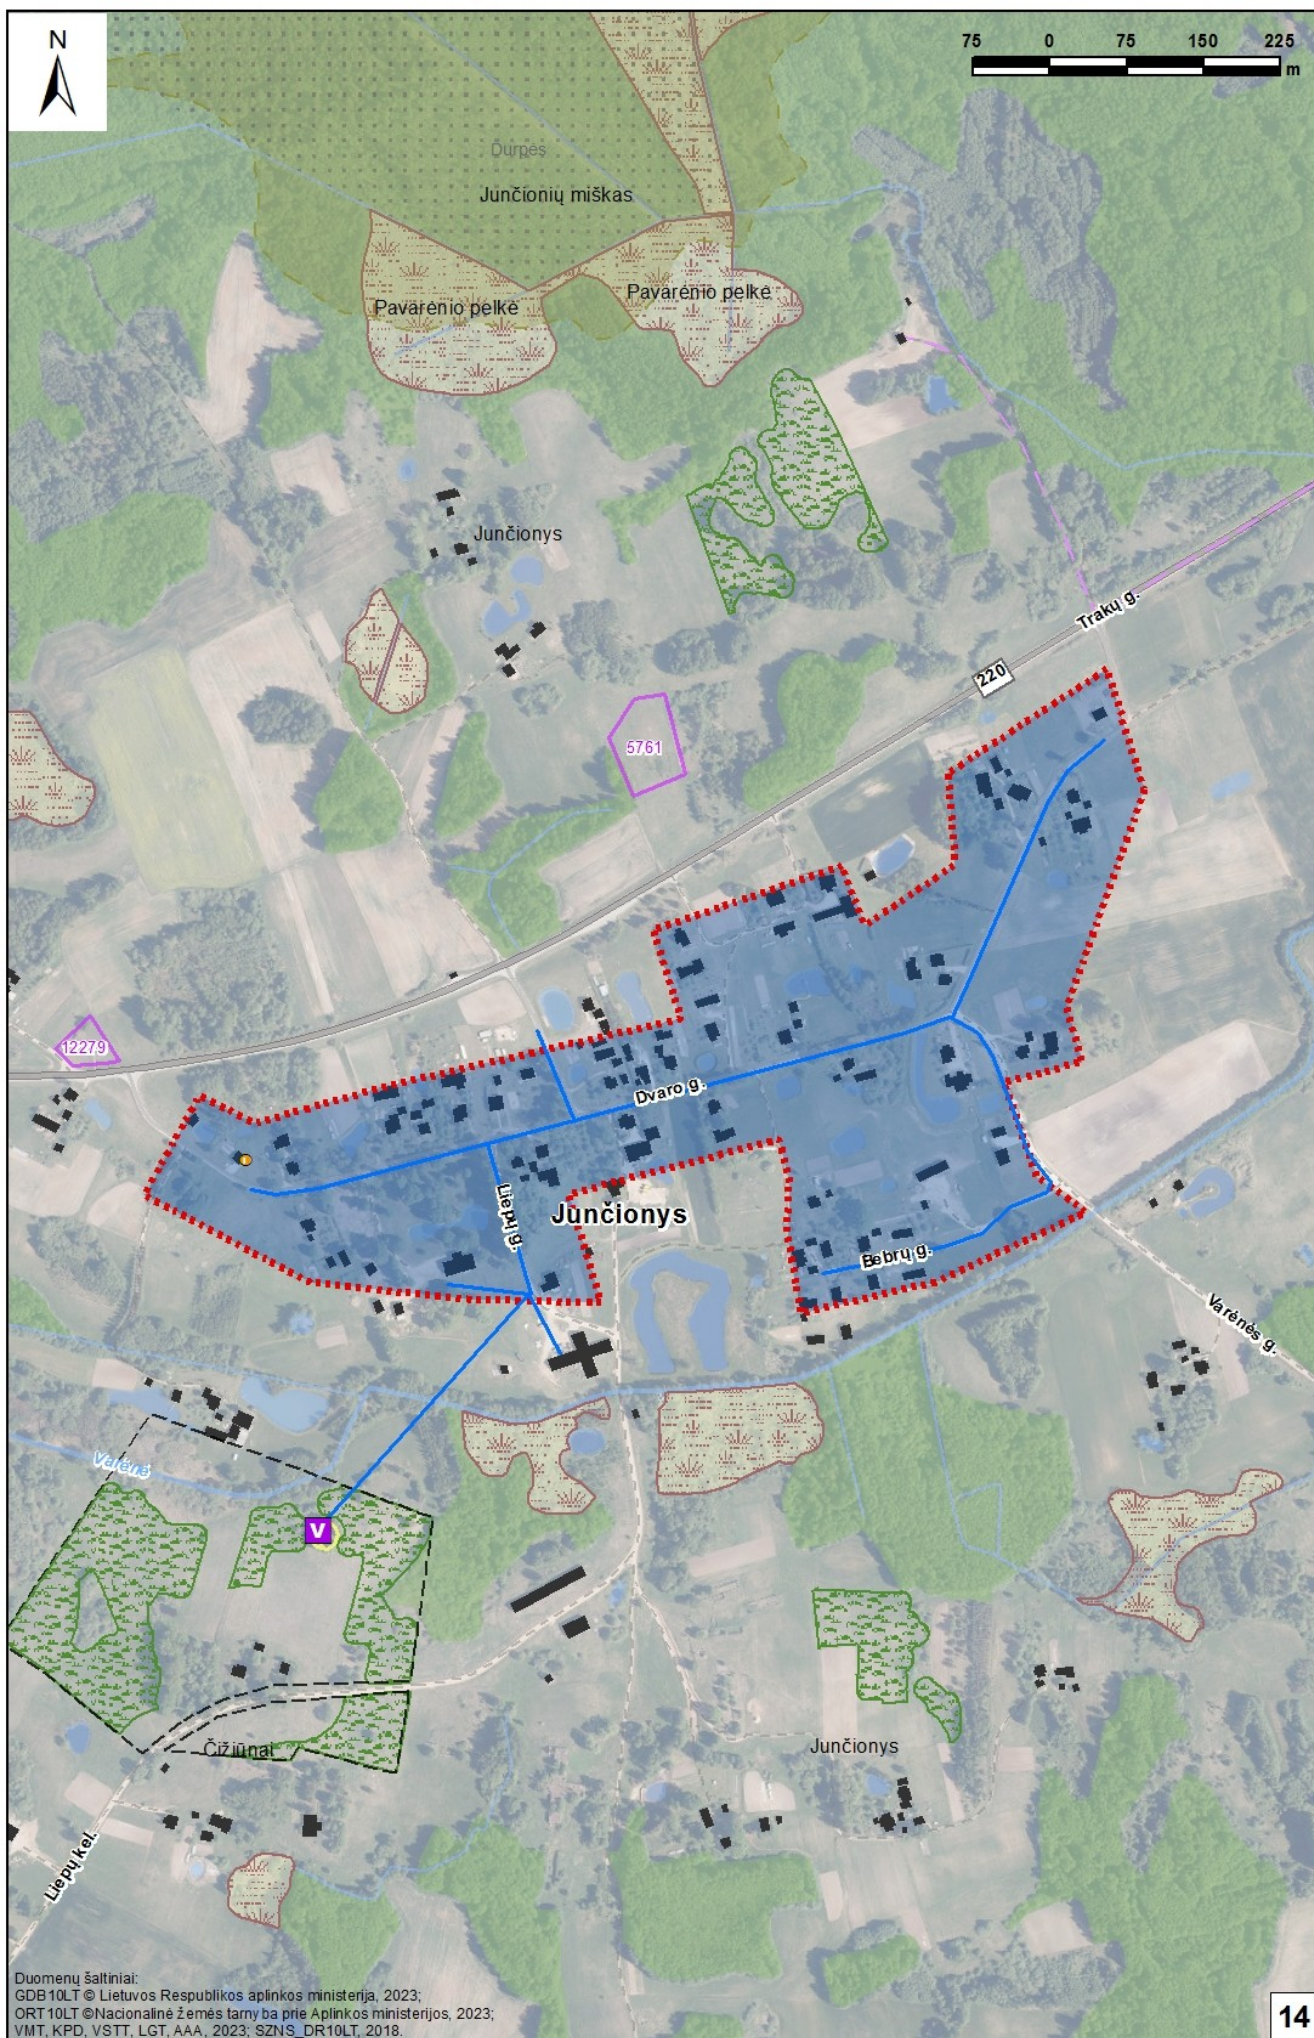





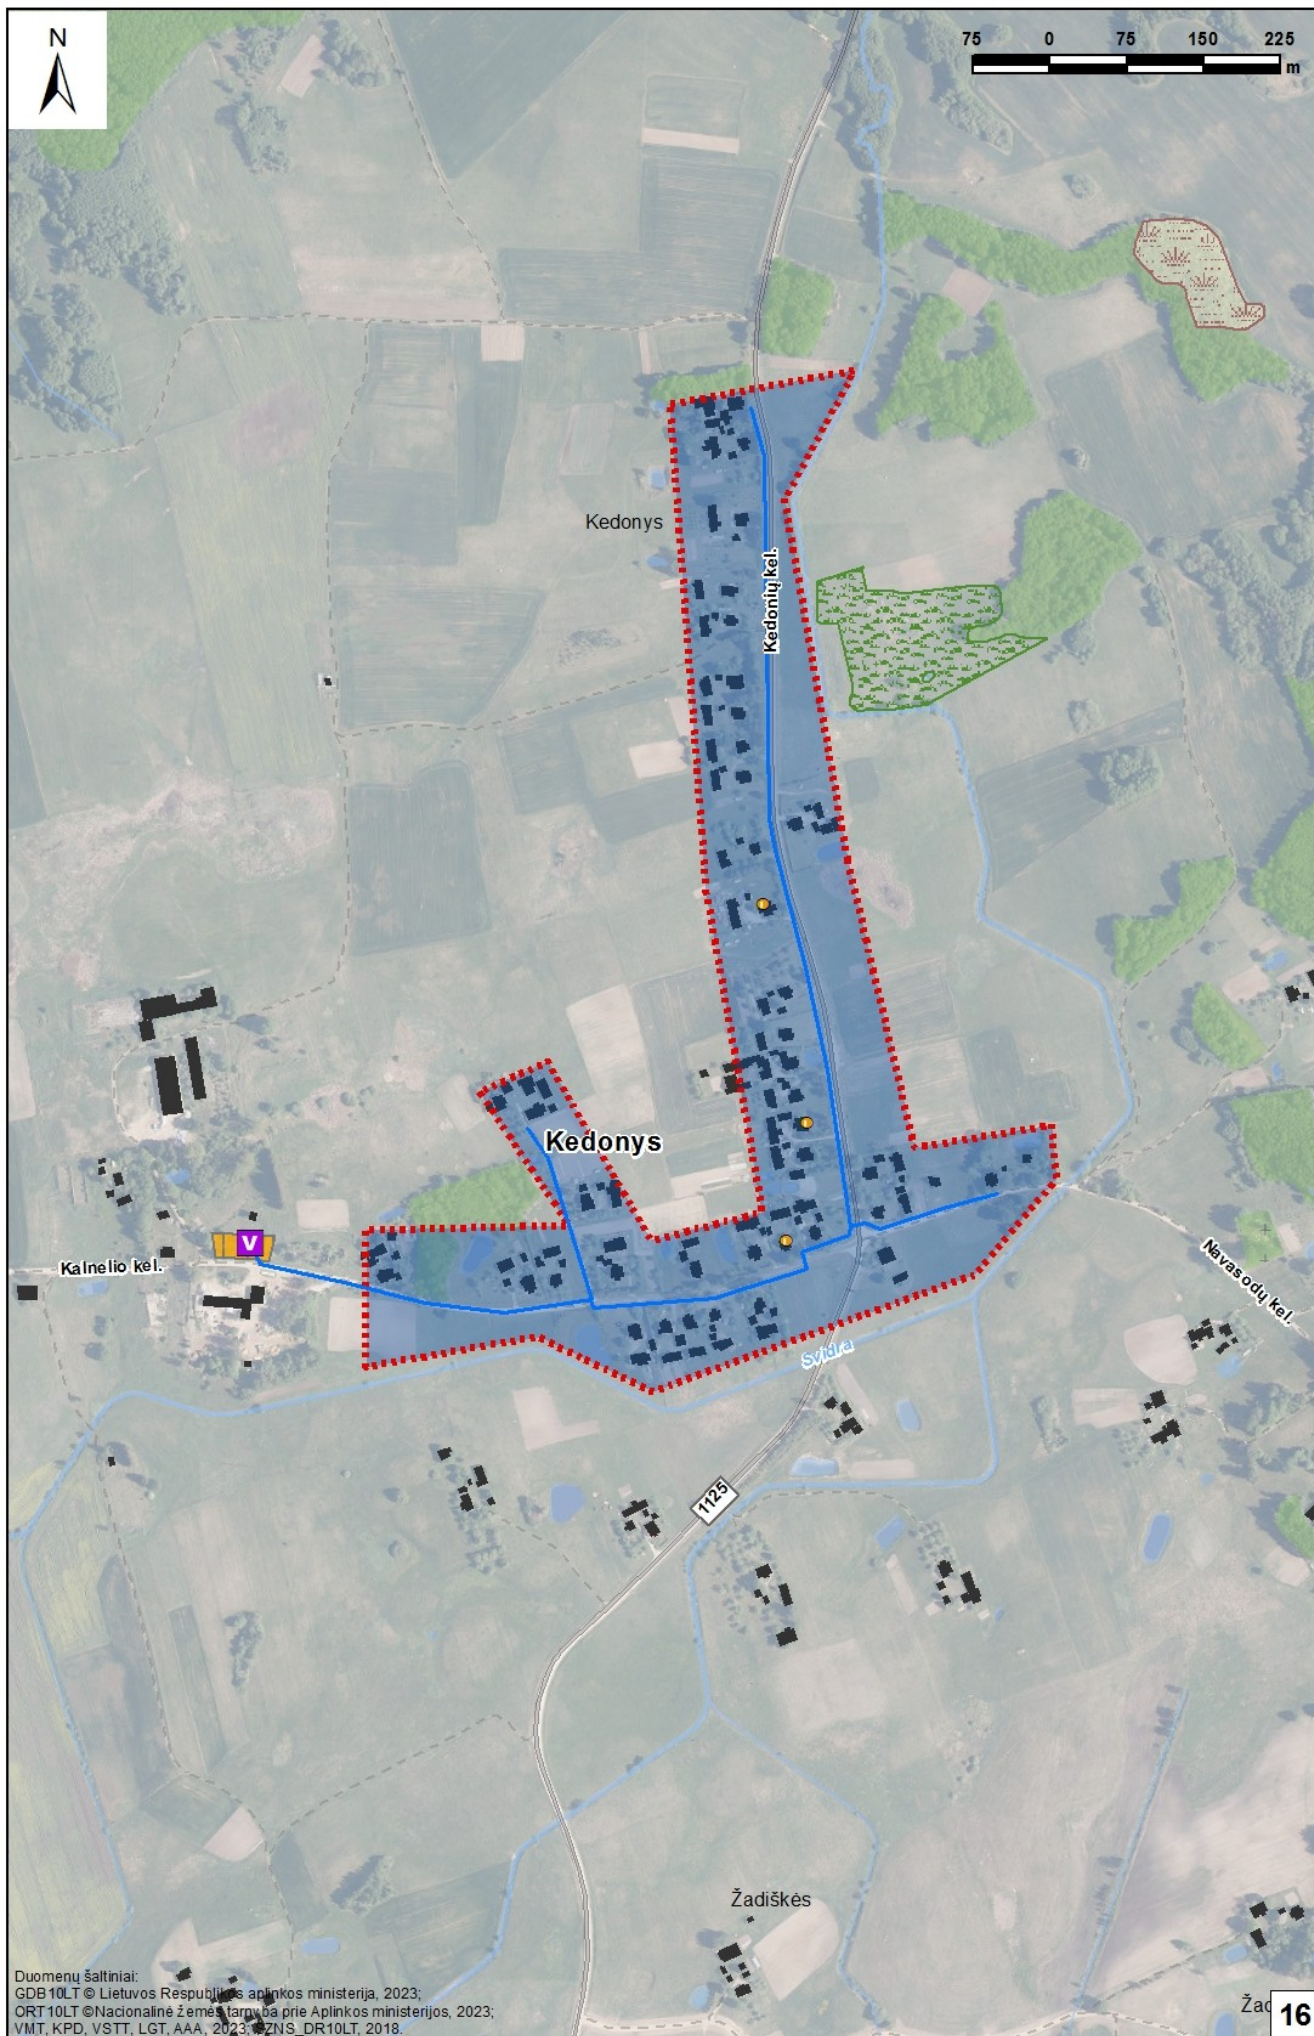


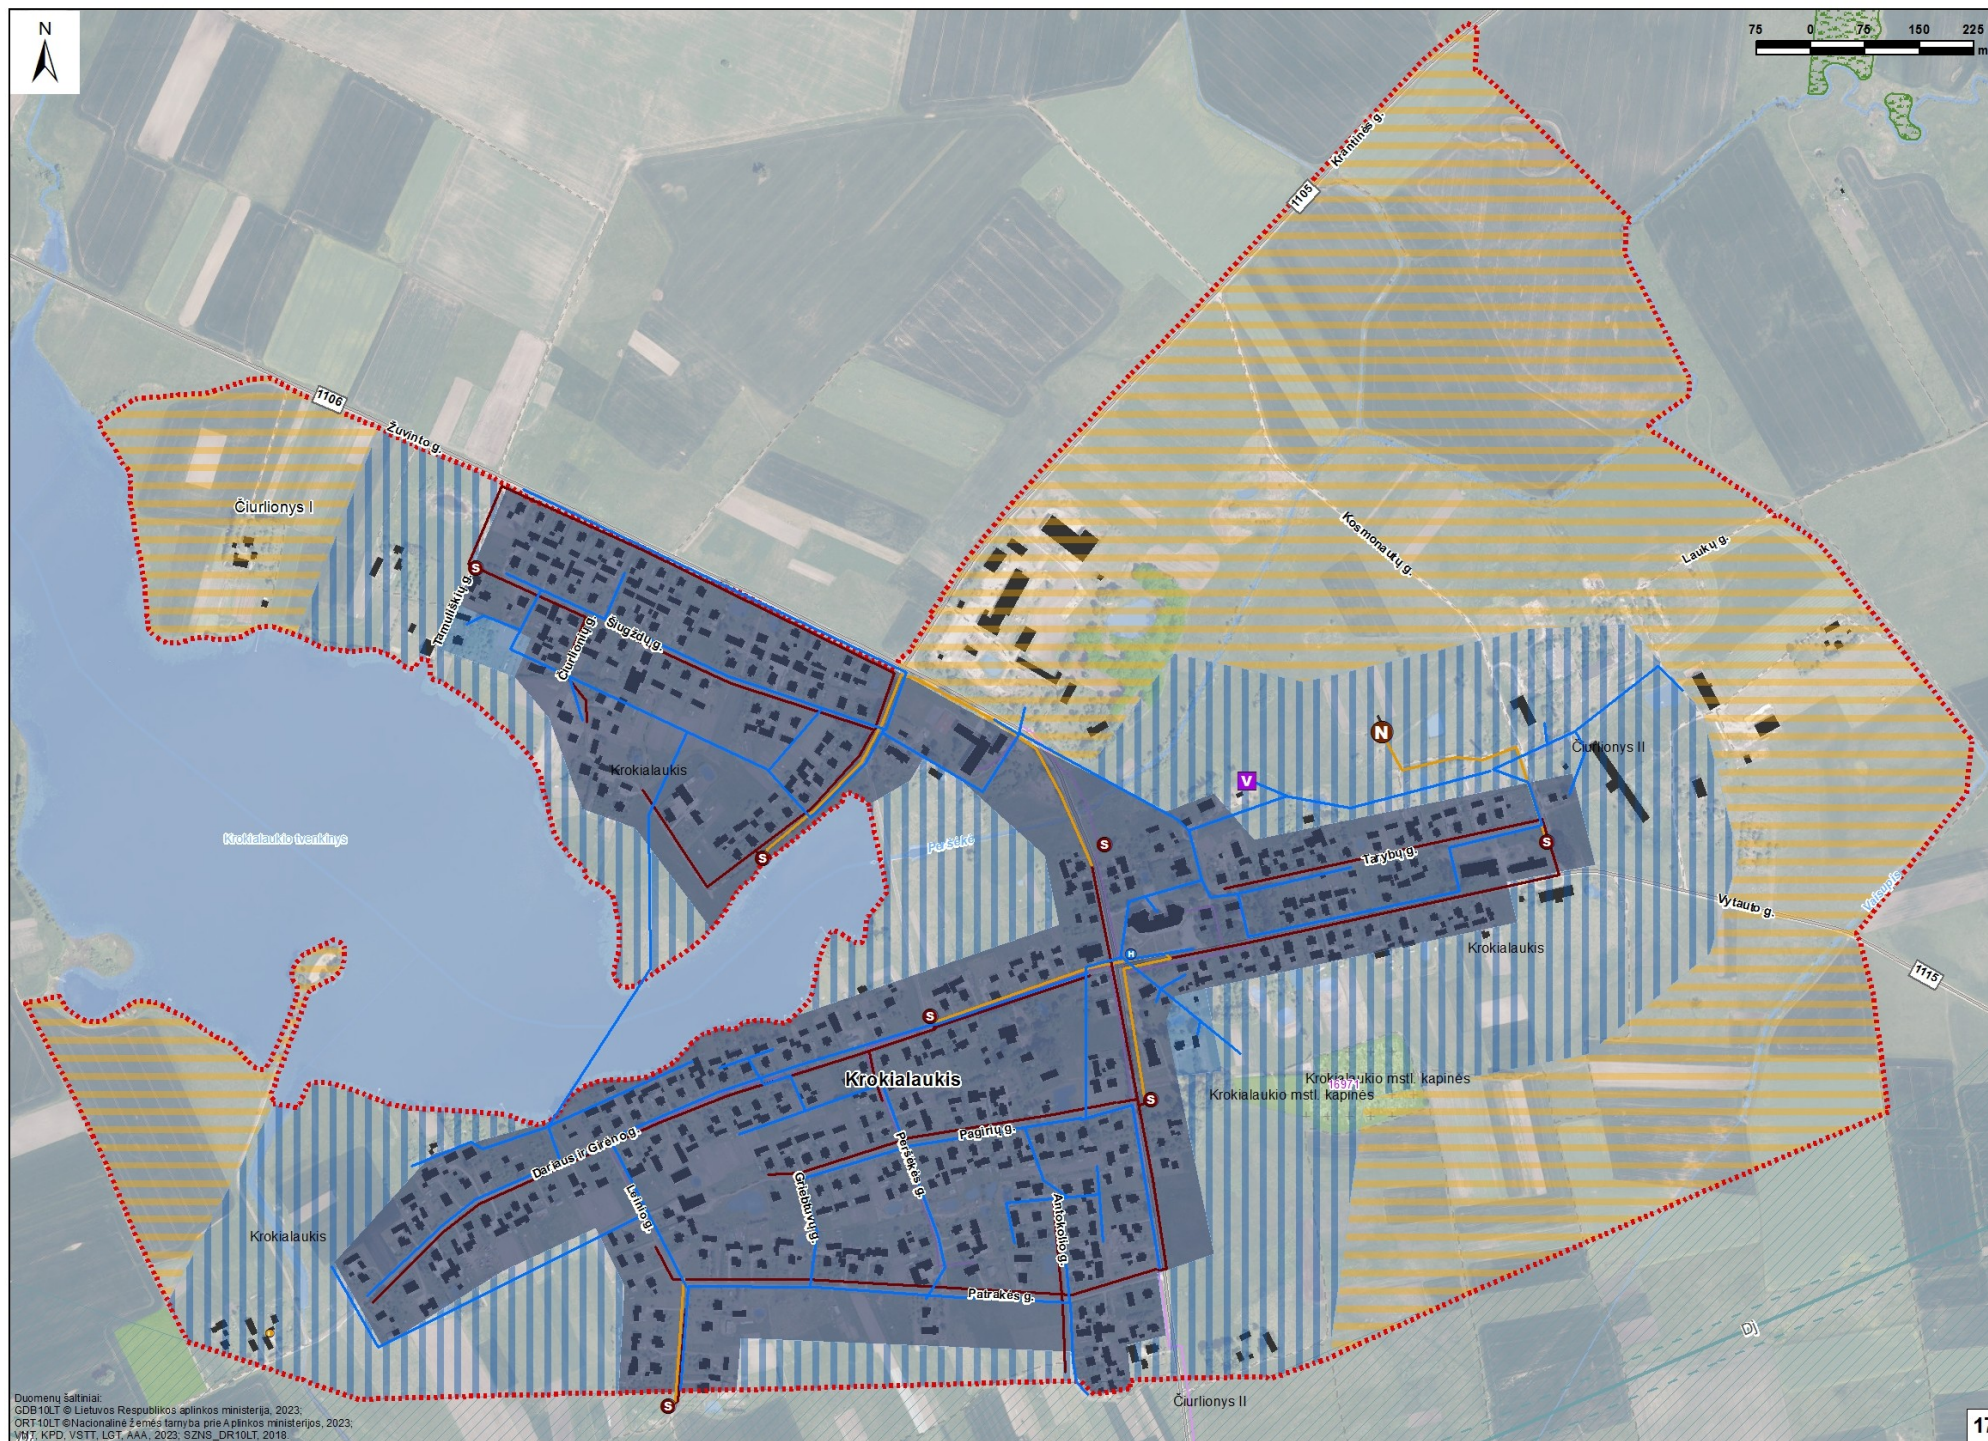

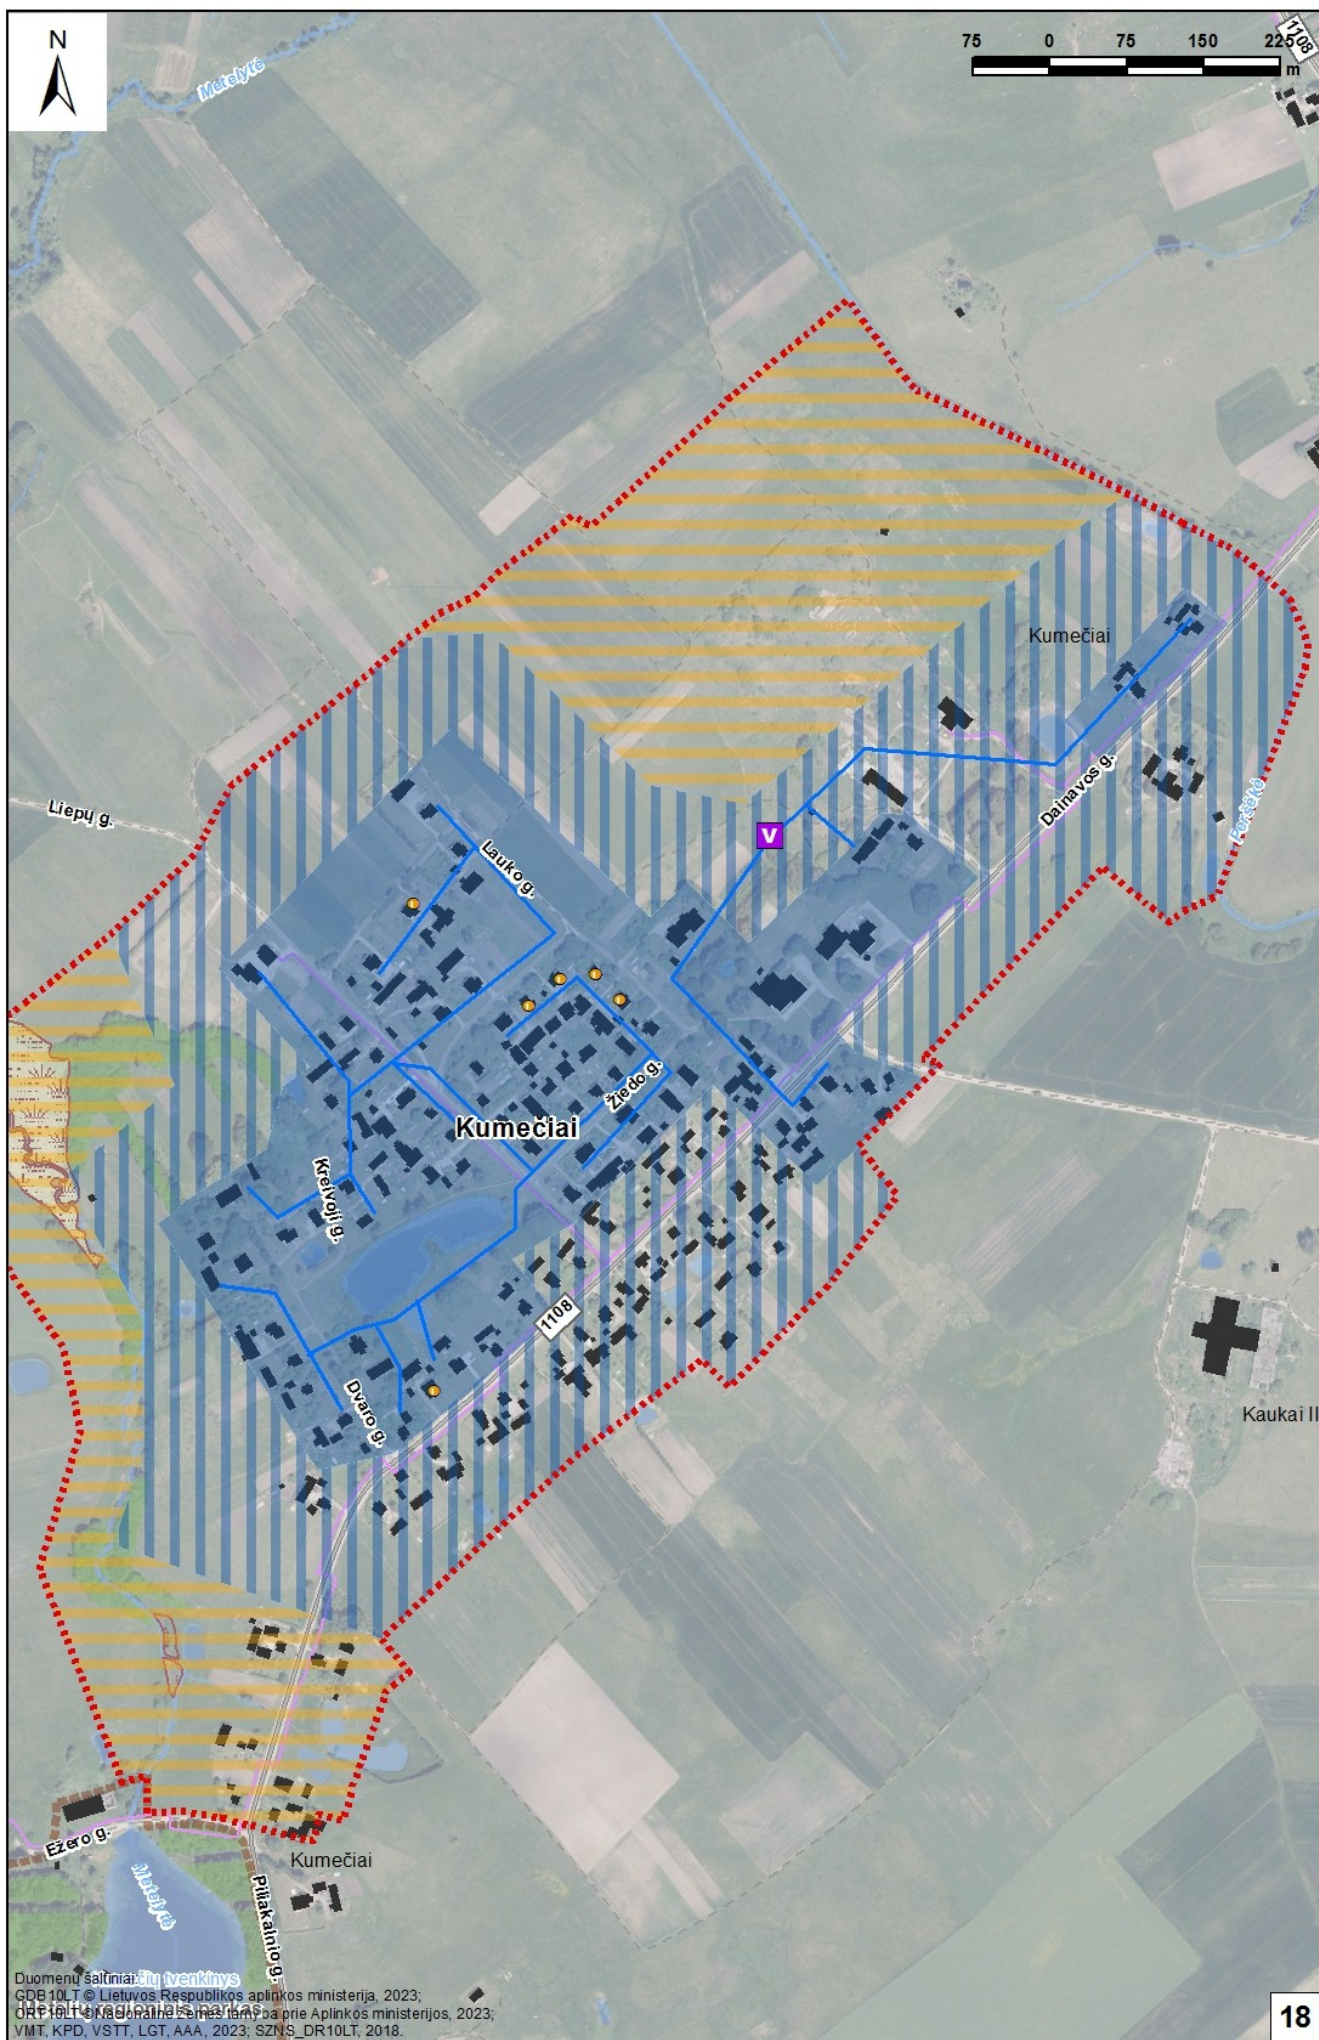

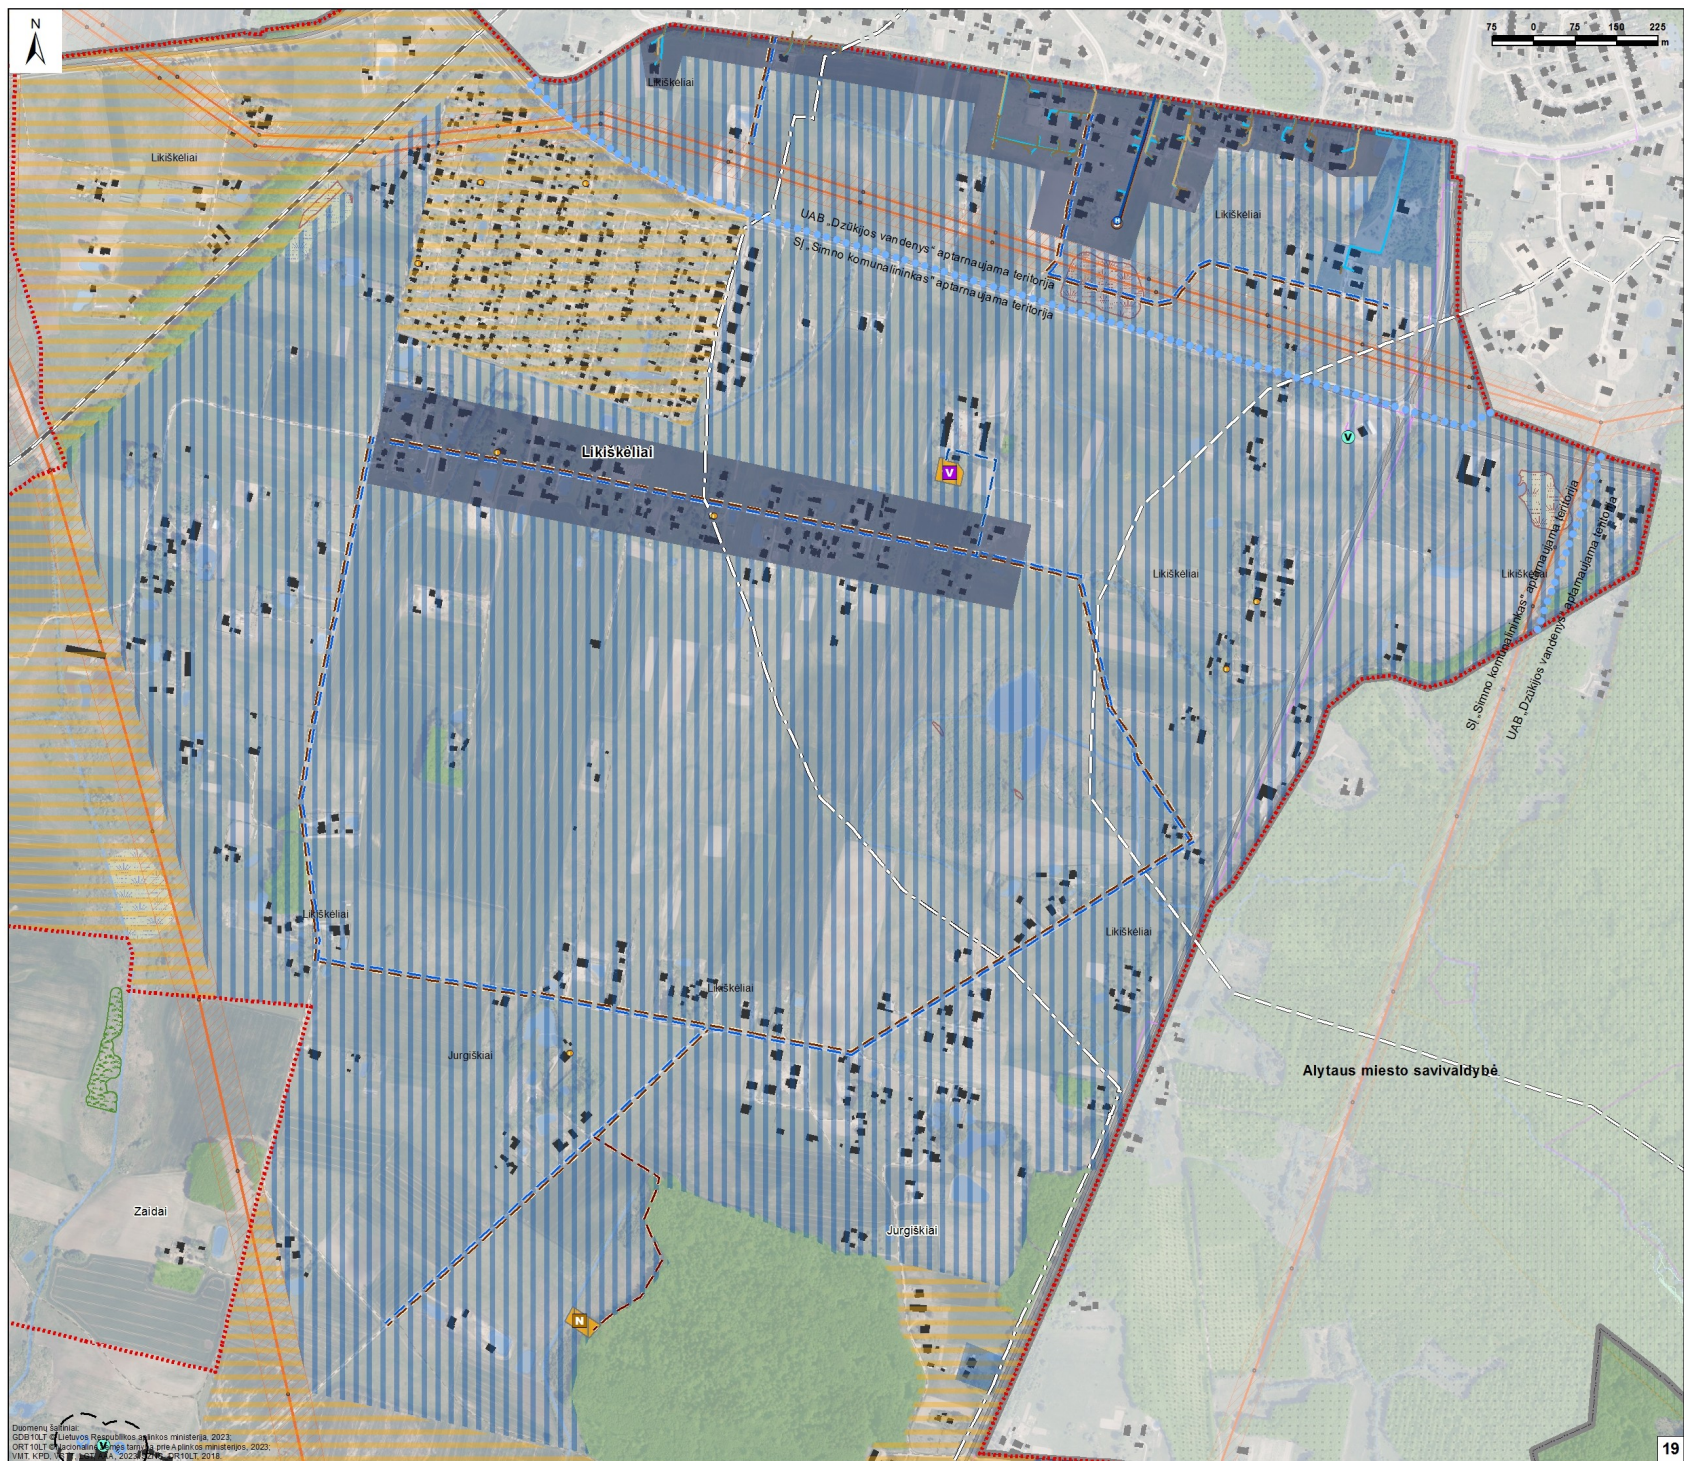

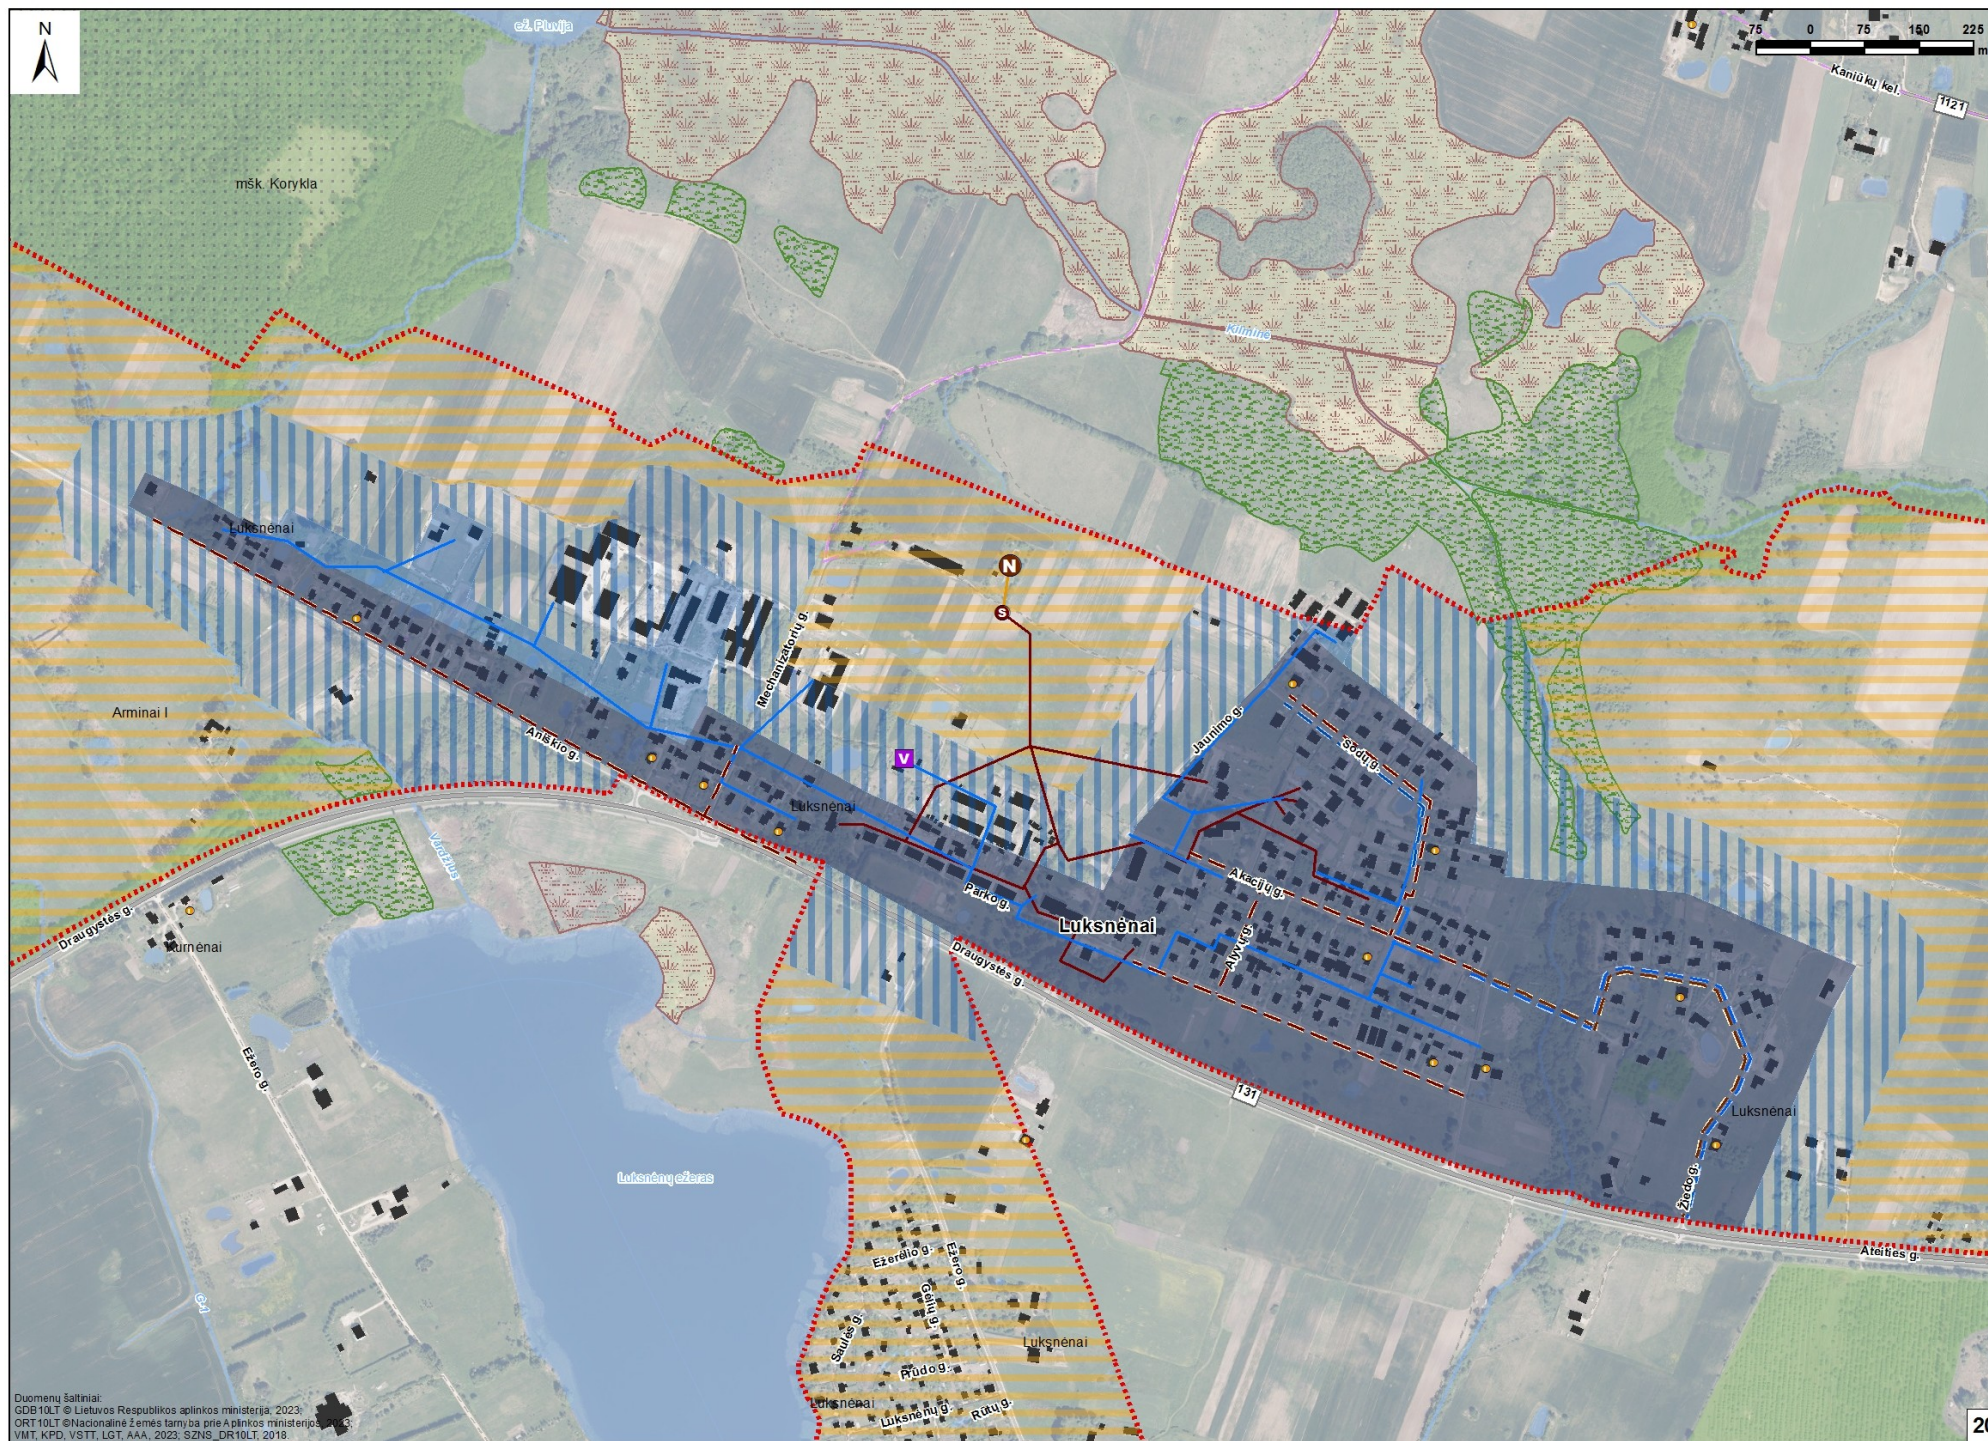


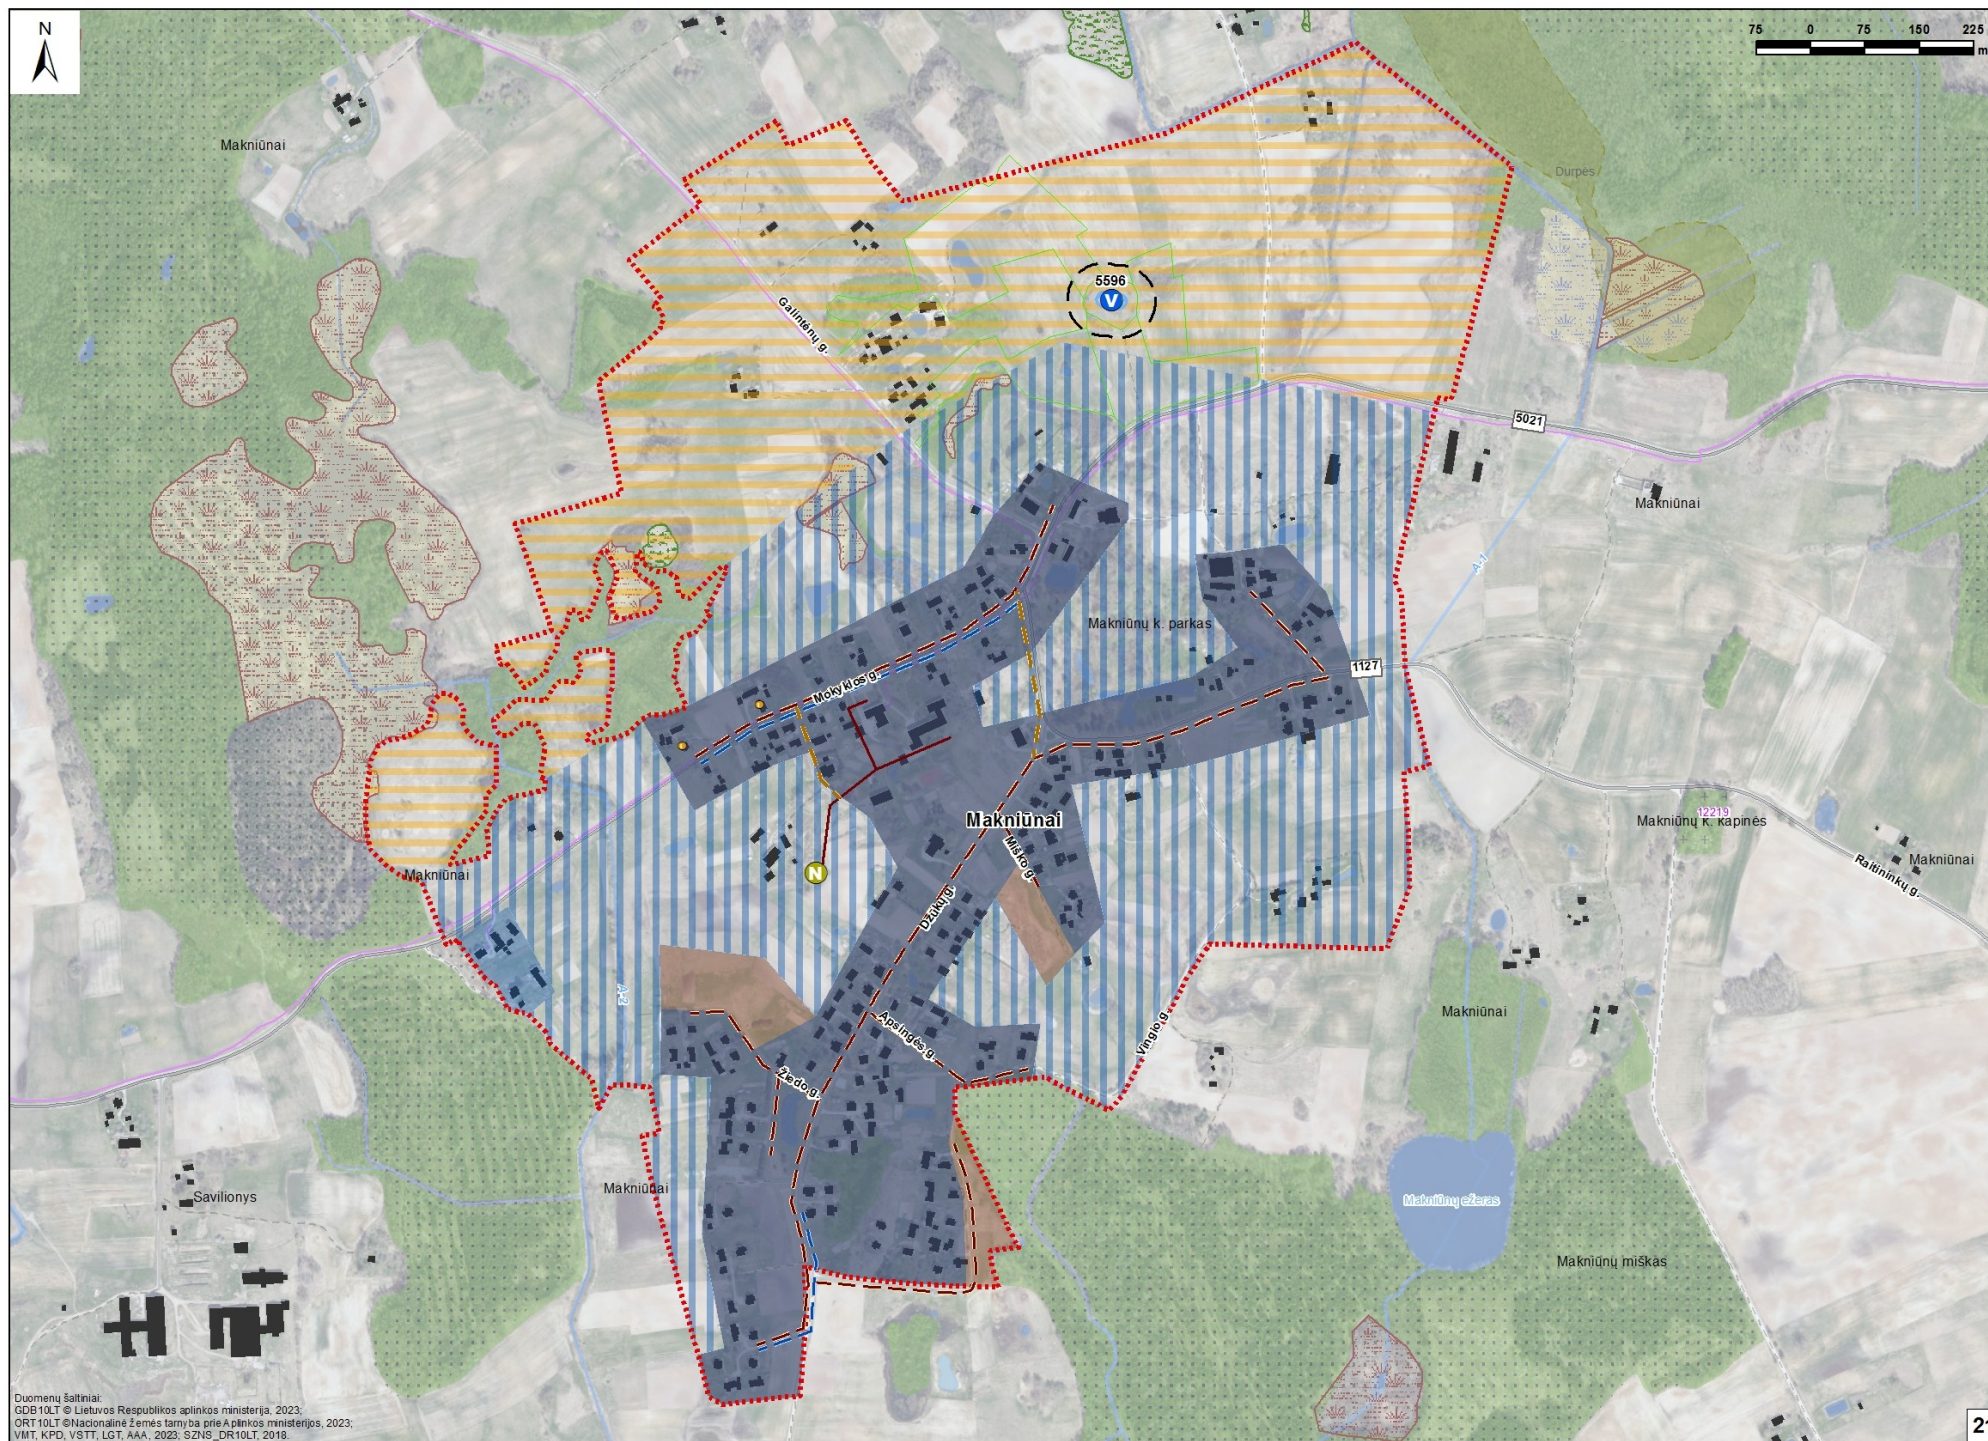









Duomenų šaltiniai:
GDB10LT © Lietuvos Respublikos aplinkos ministerija, 2023;
ORT10LT © Nacionalinė žemės tarnyba prie Aplinkos ministerijos, 2023;
VMT, KPD, VSTT, LGT, AAA, 2023; SZNS_DR10LT, 2016.

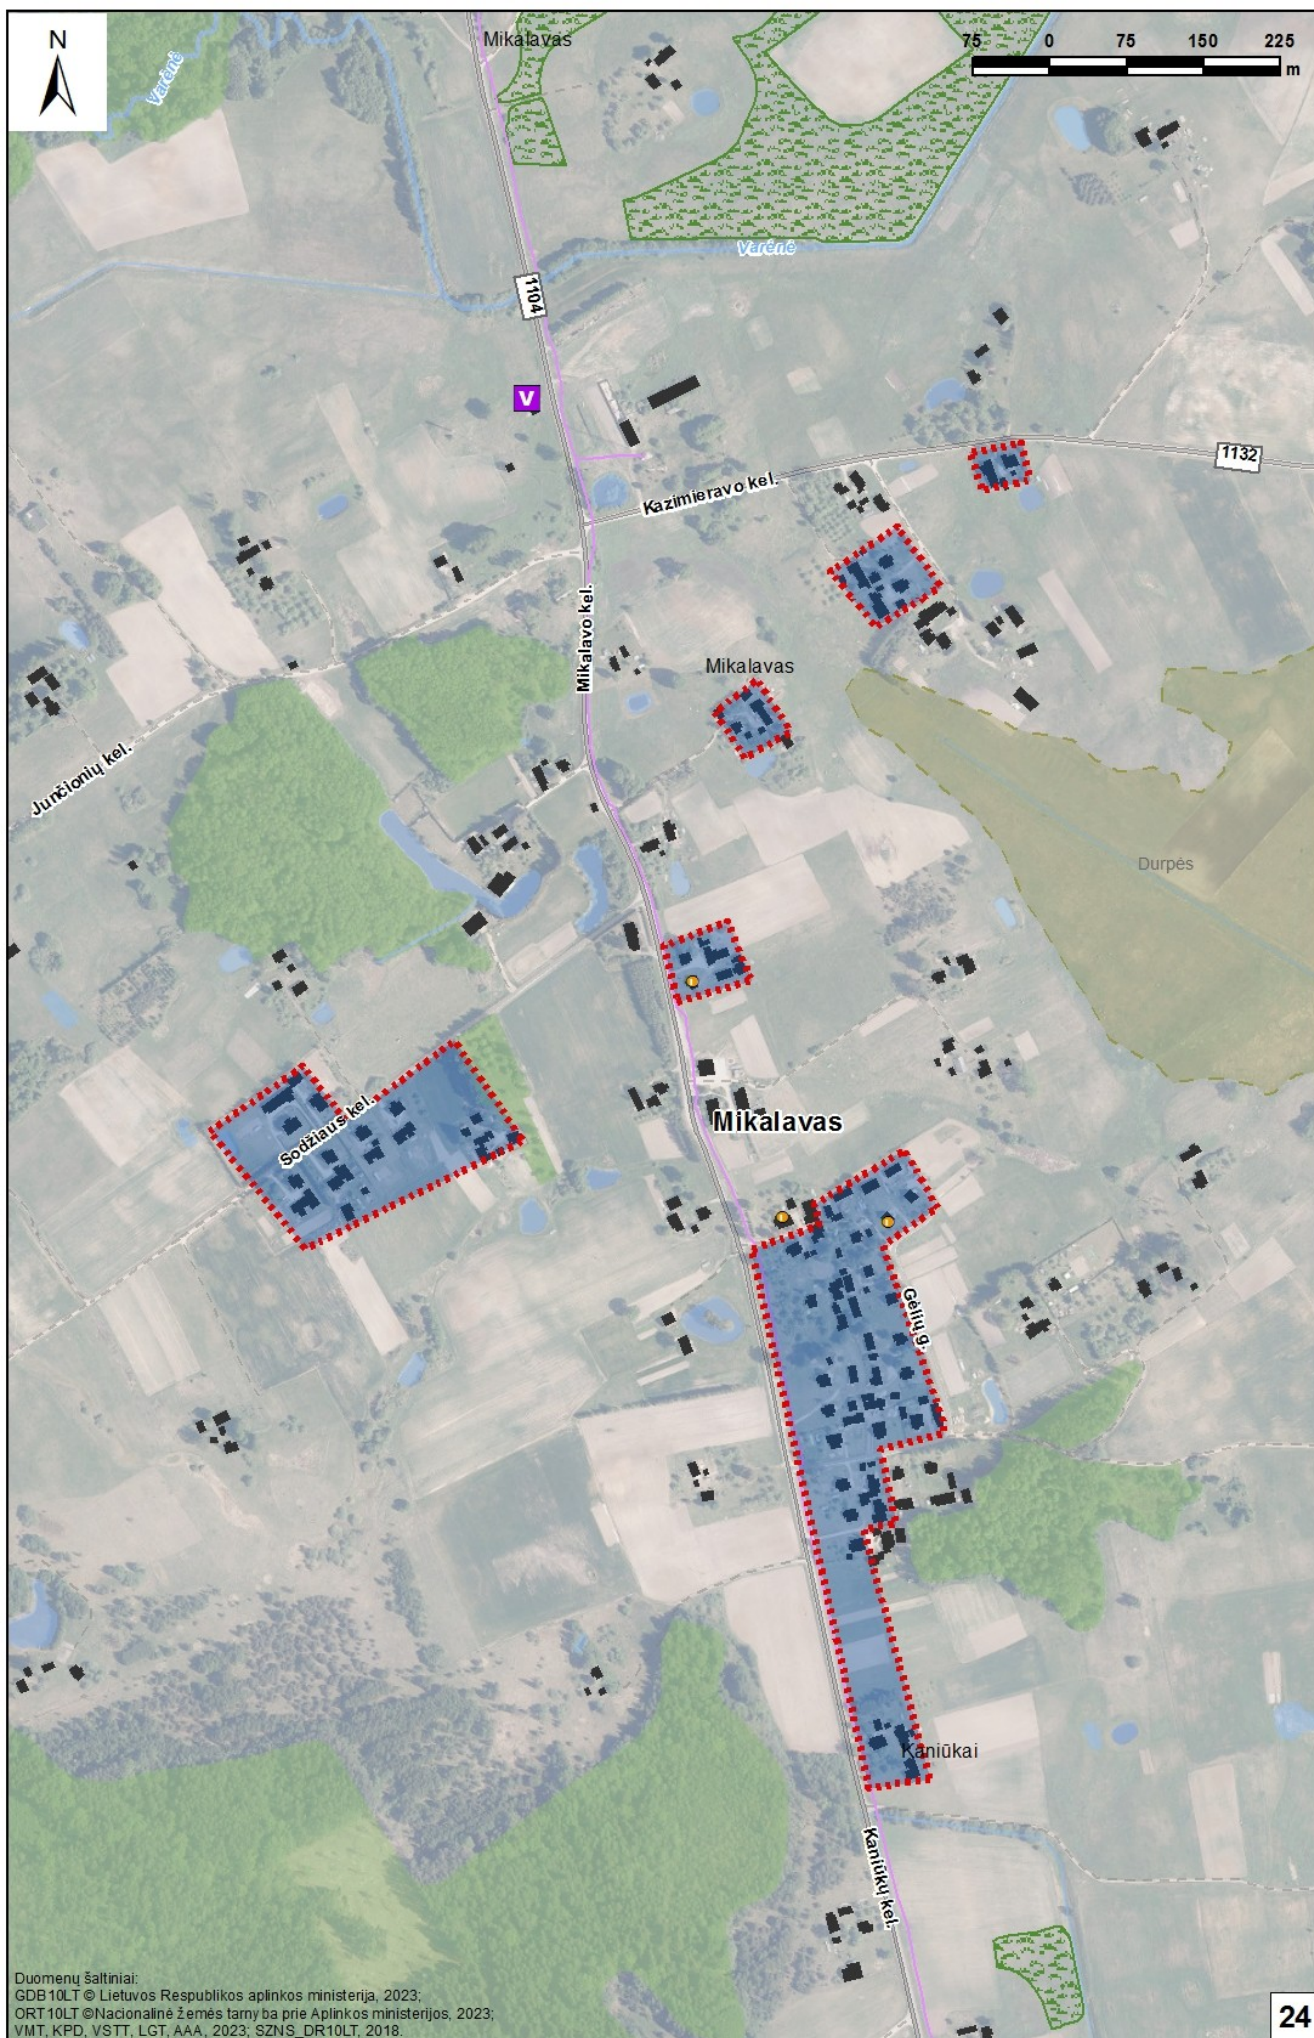


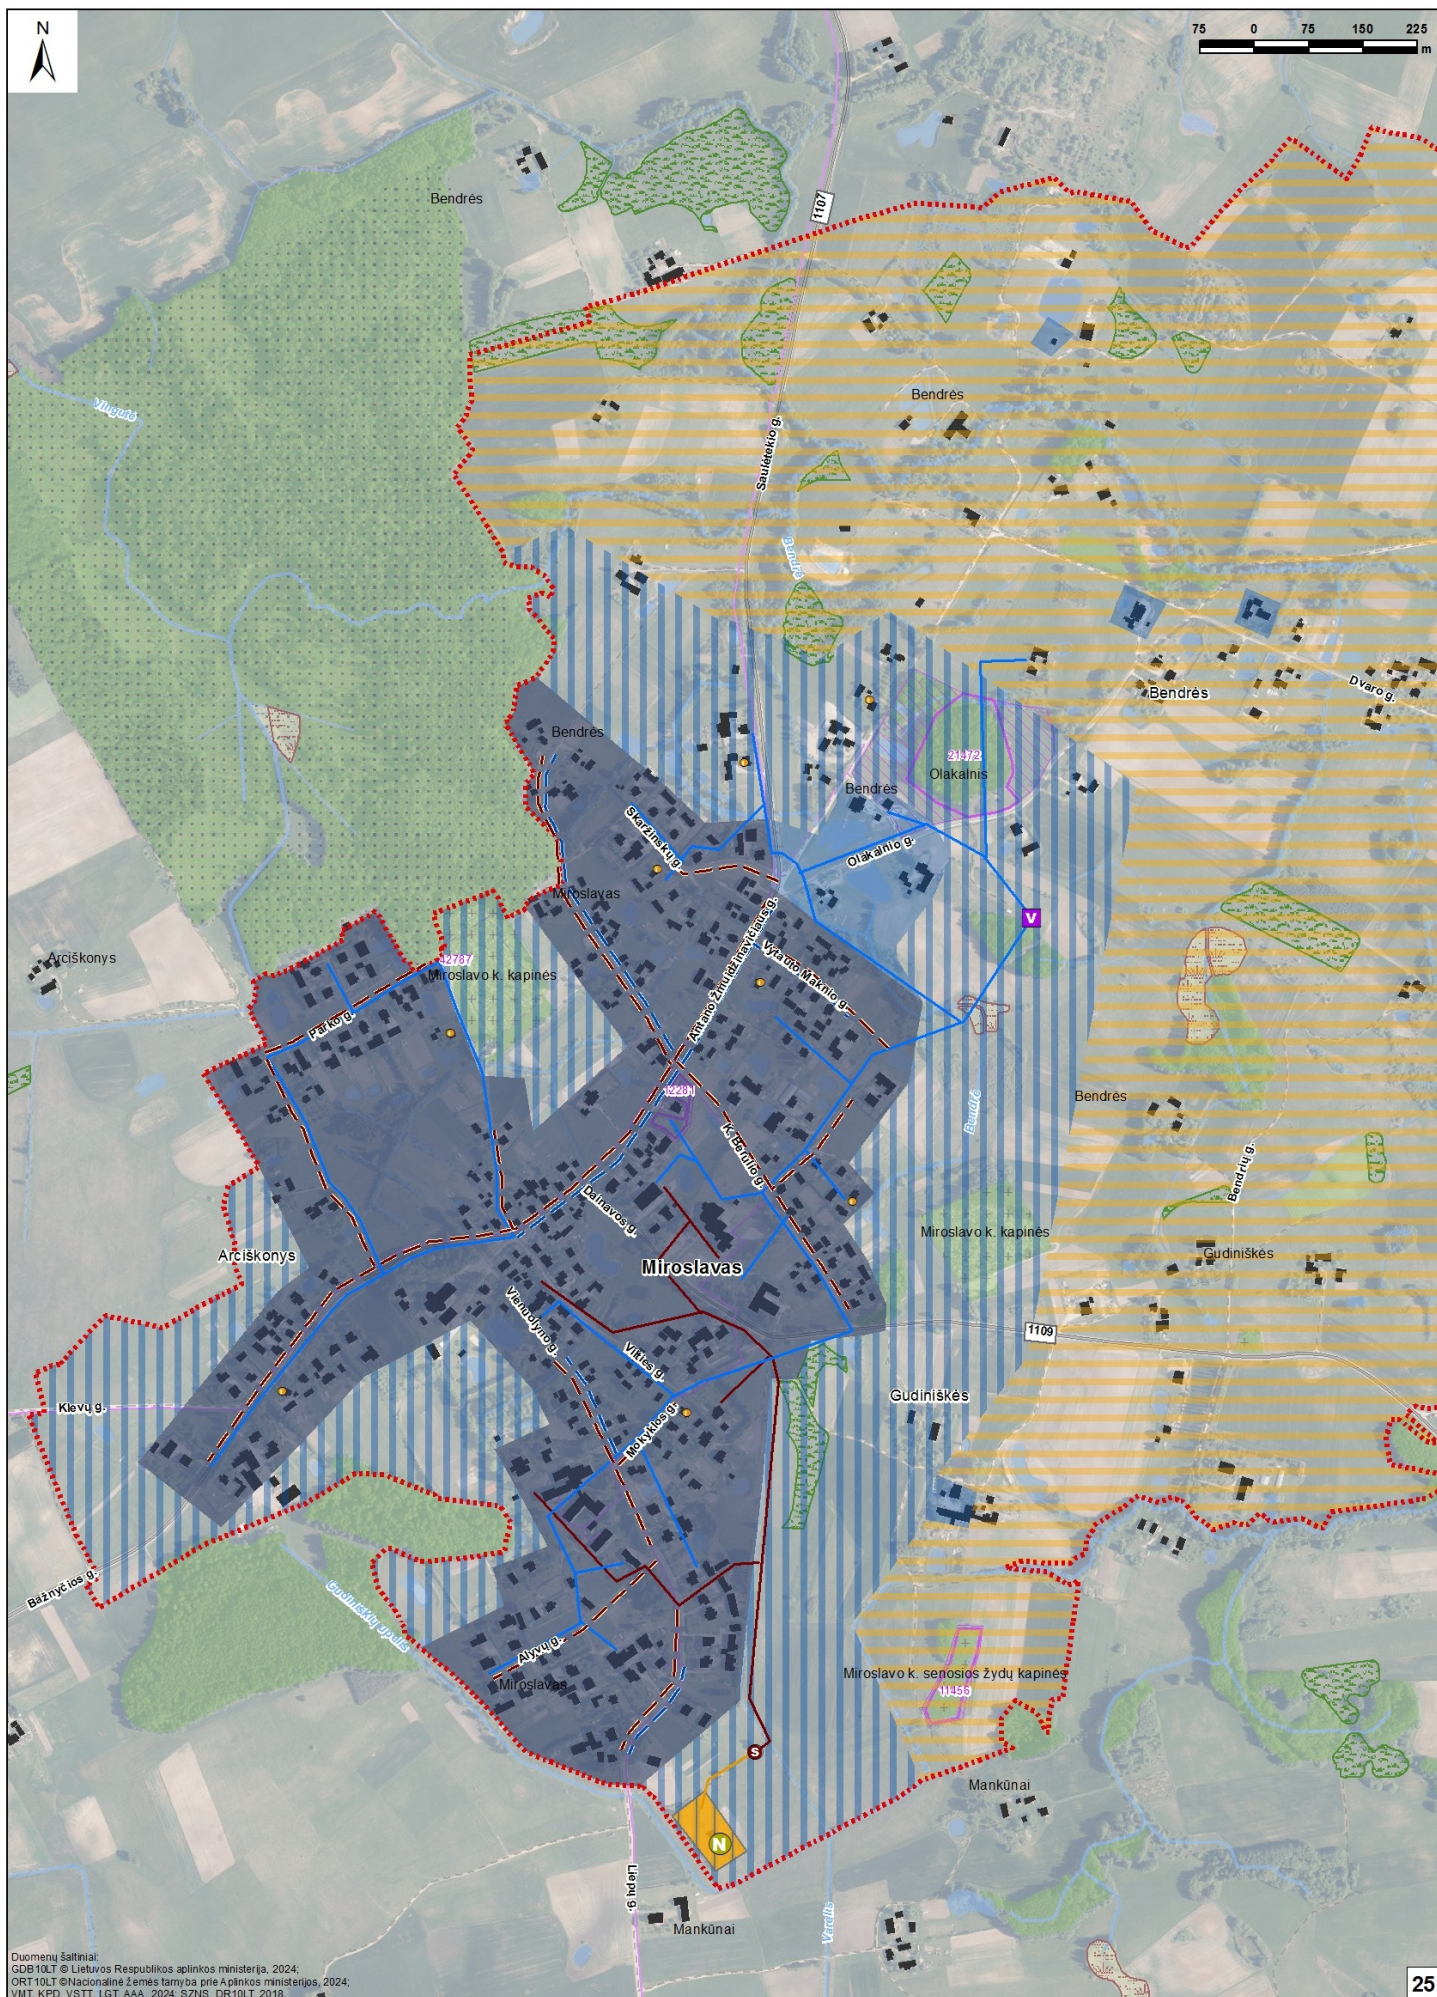

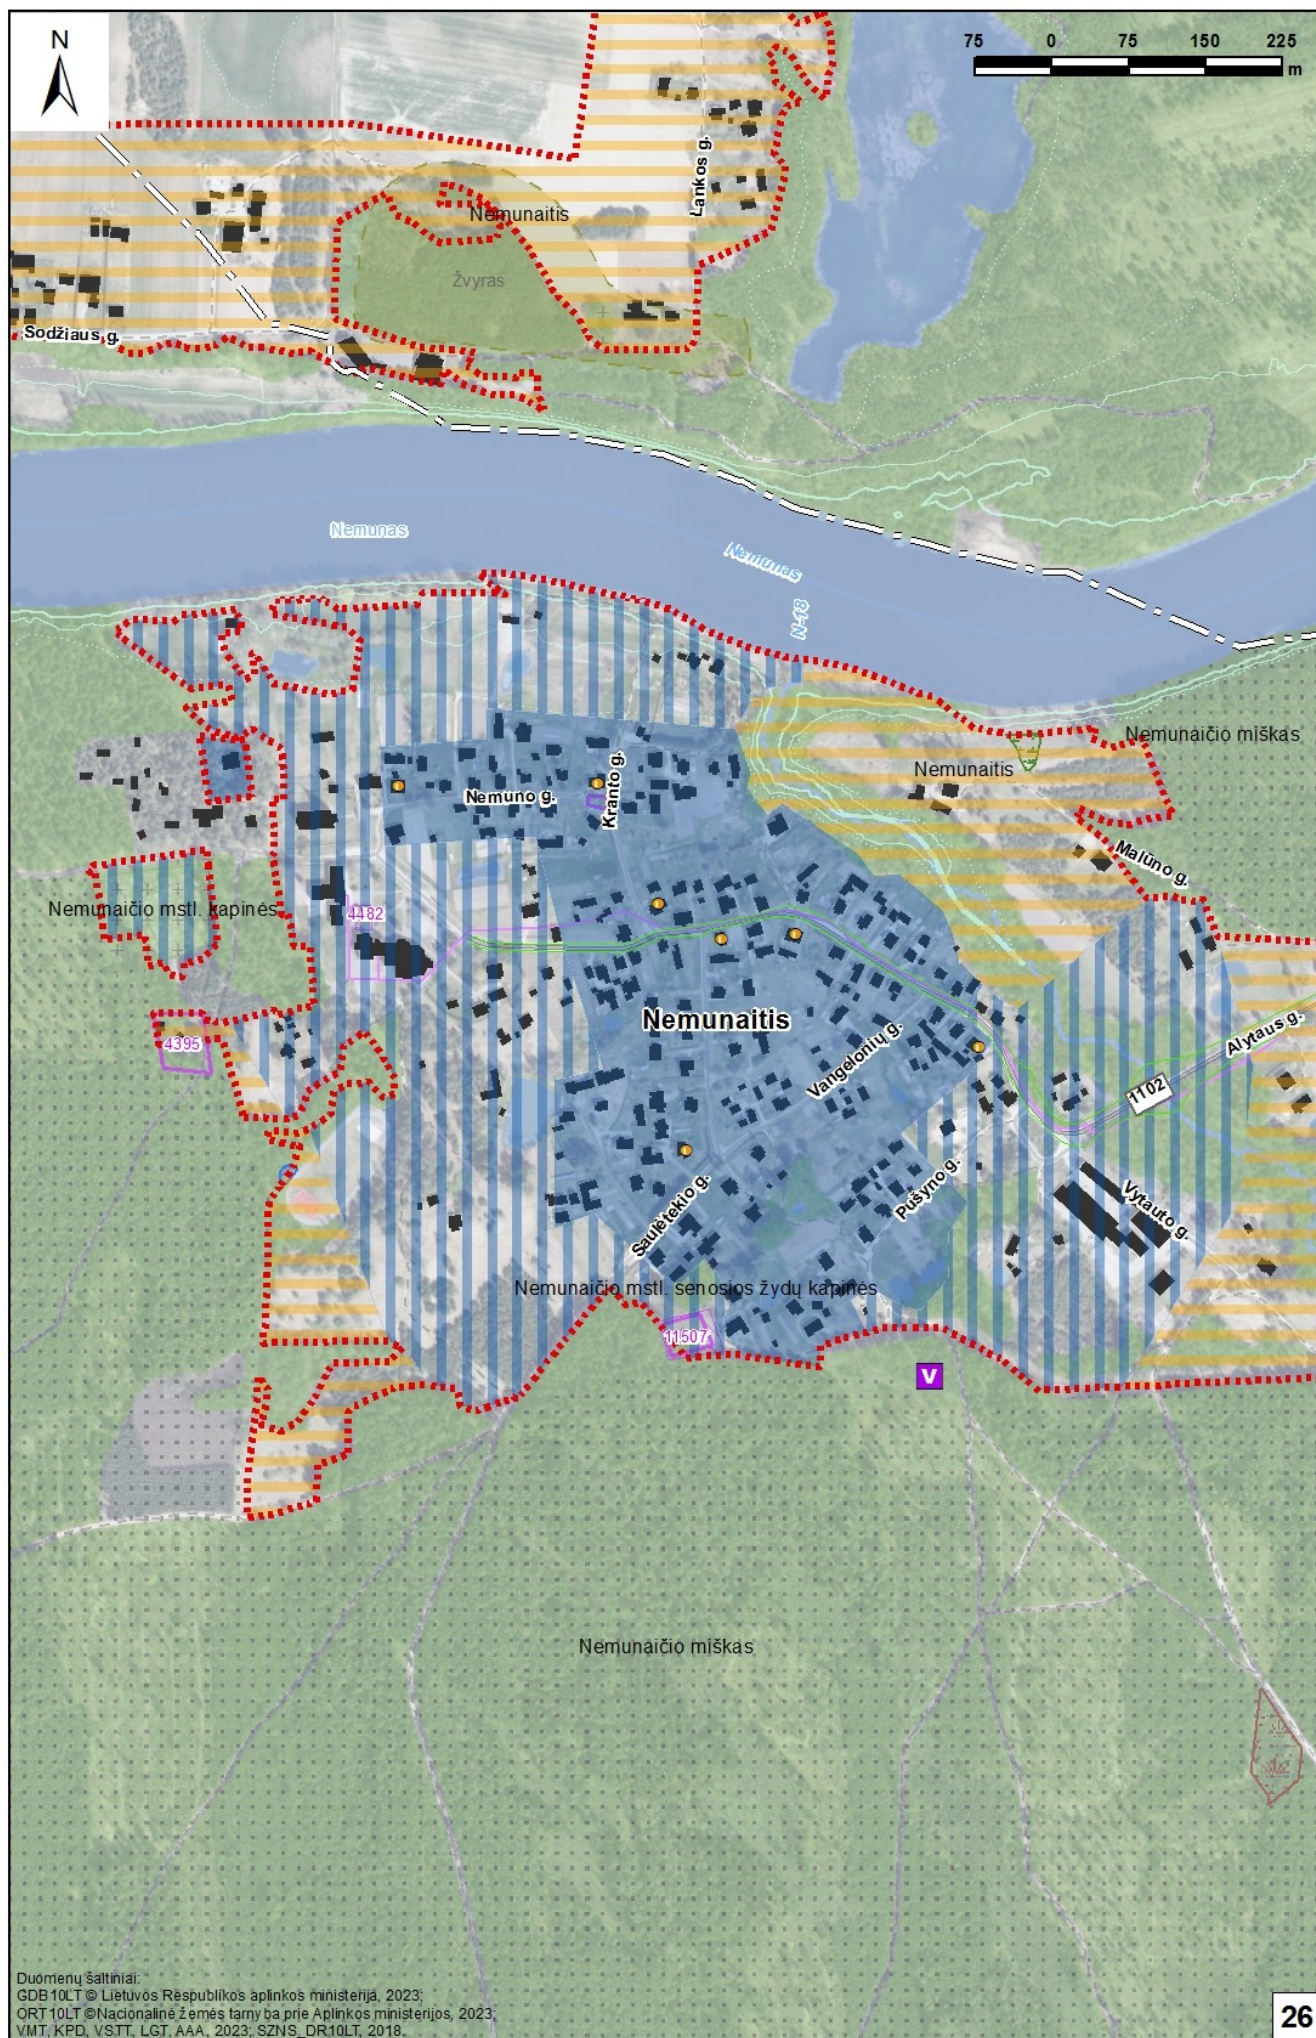

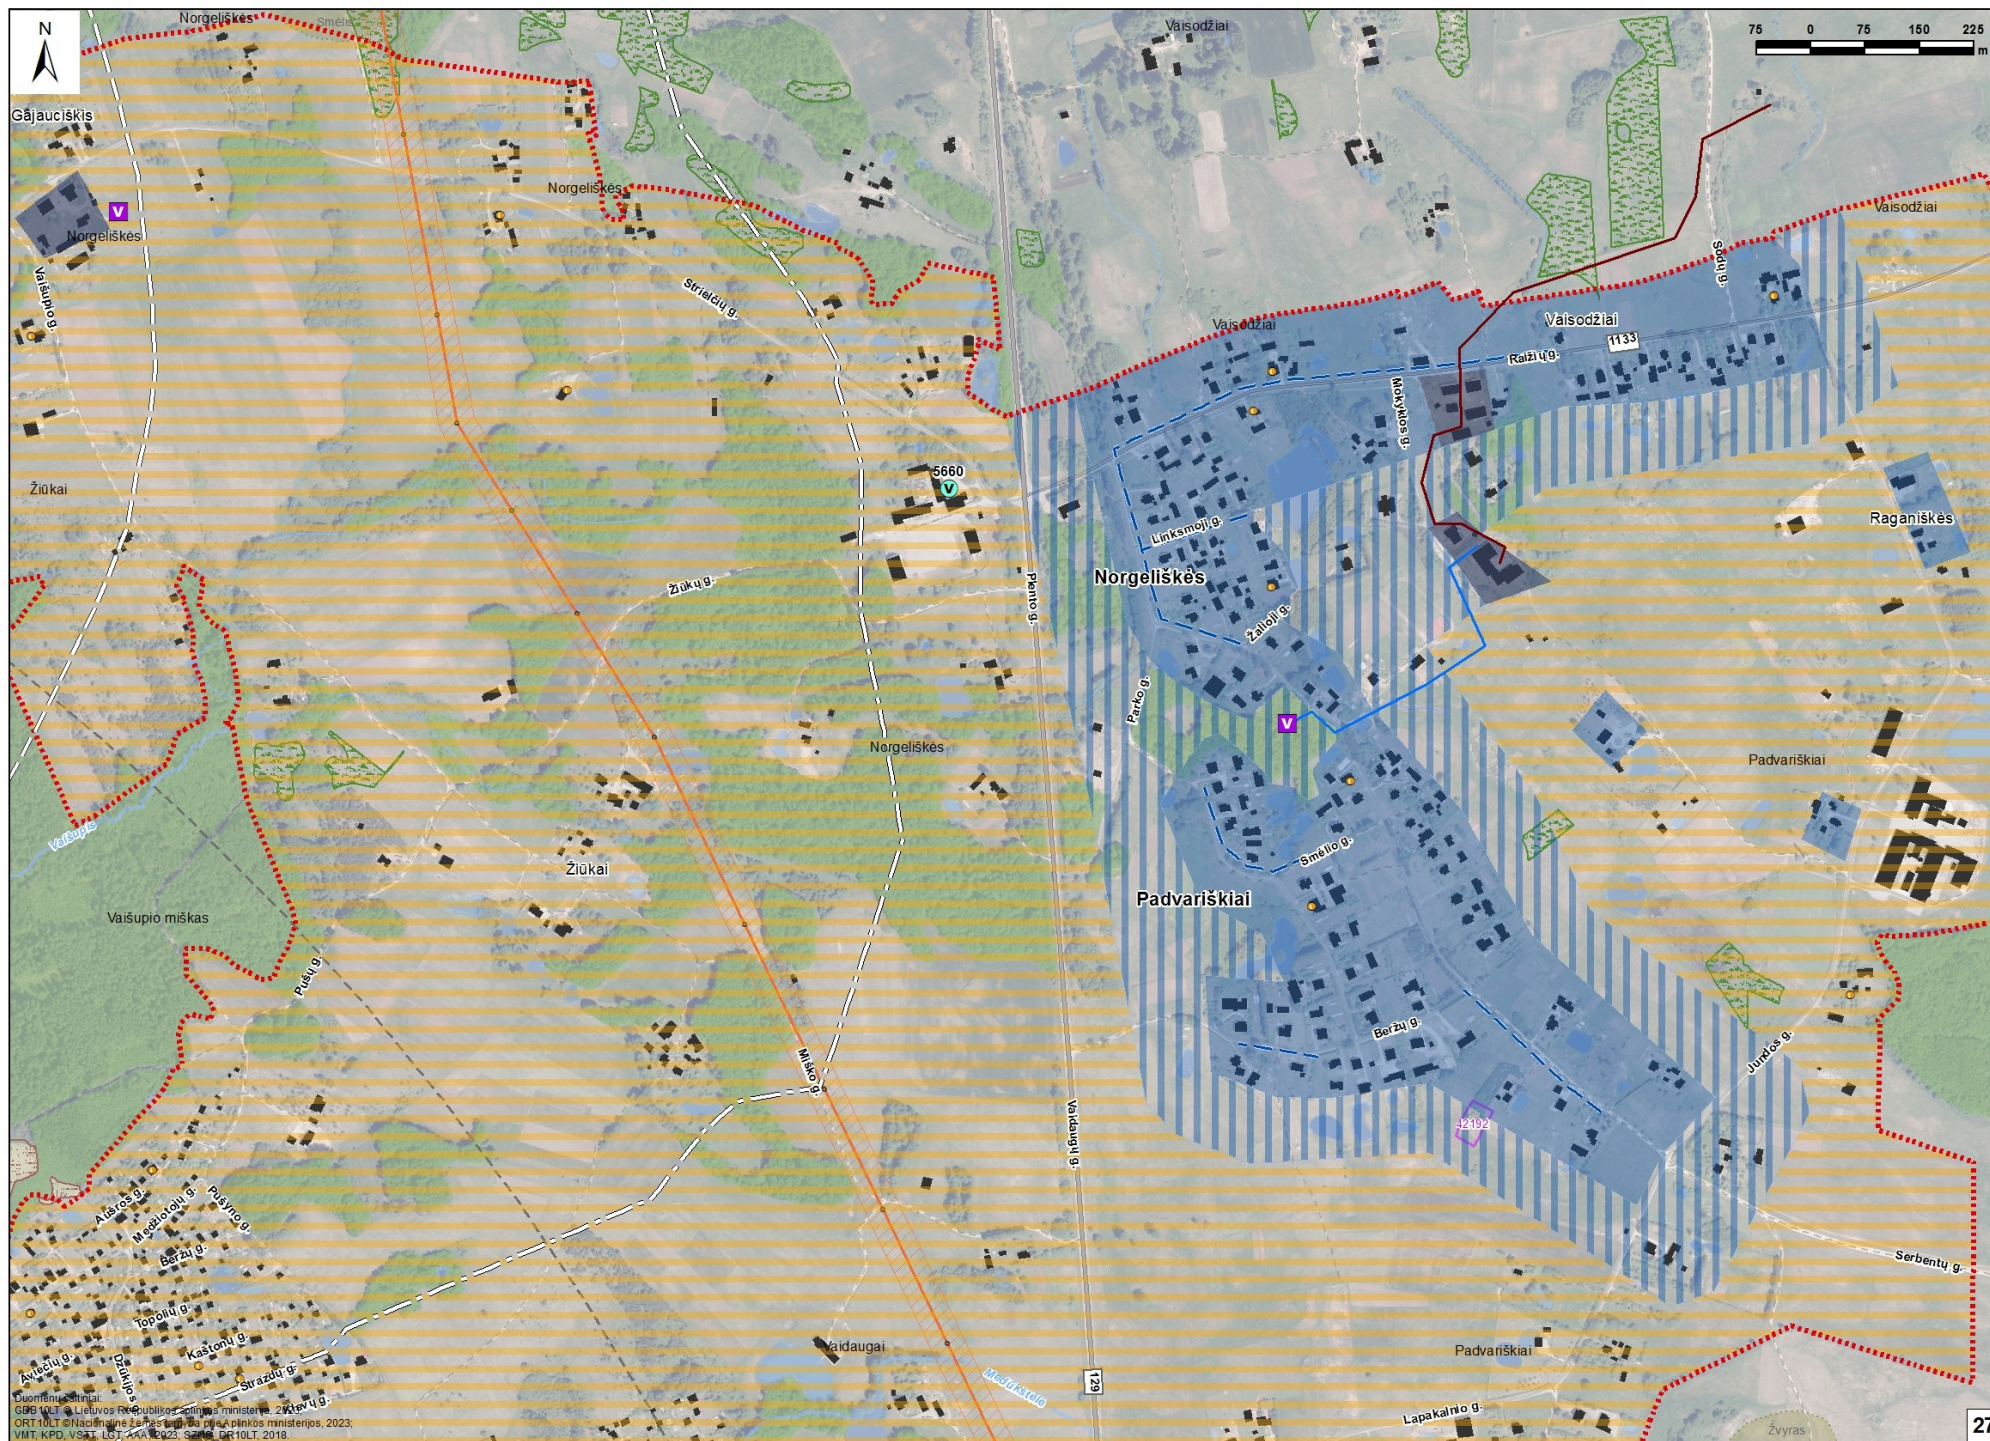

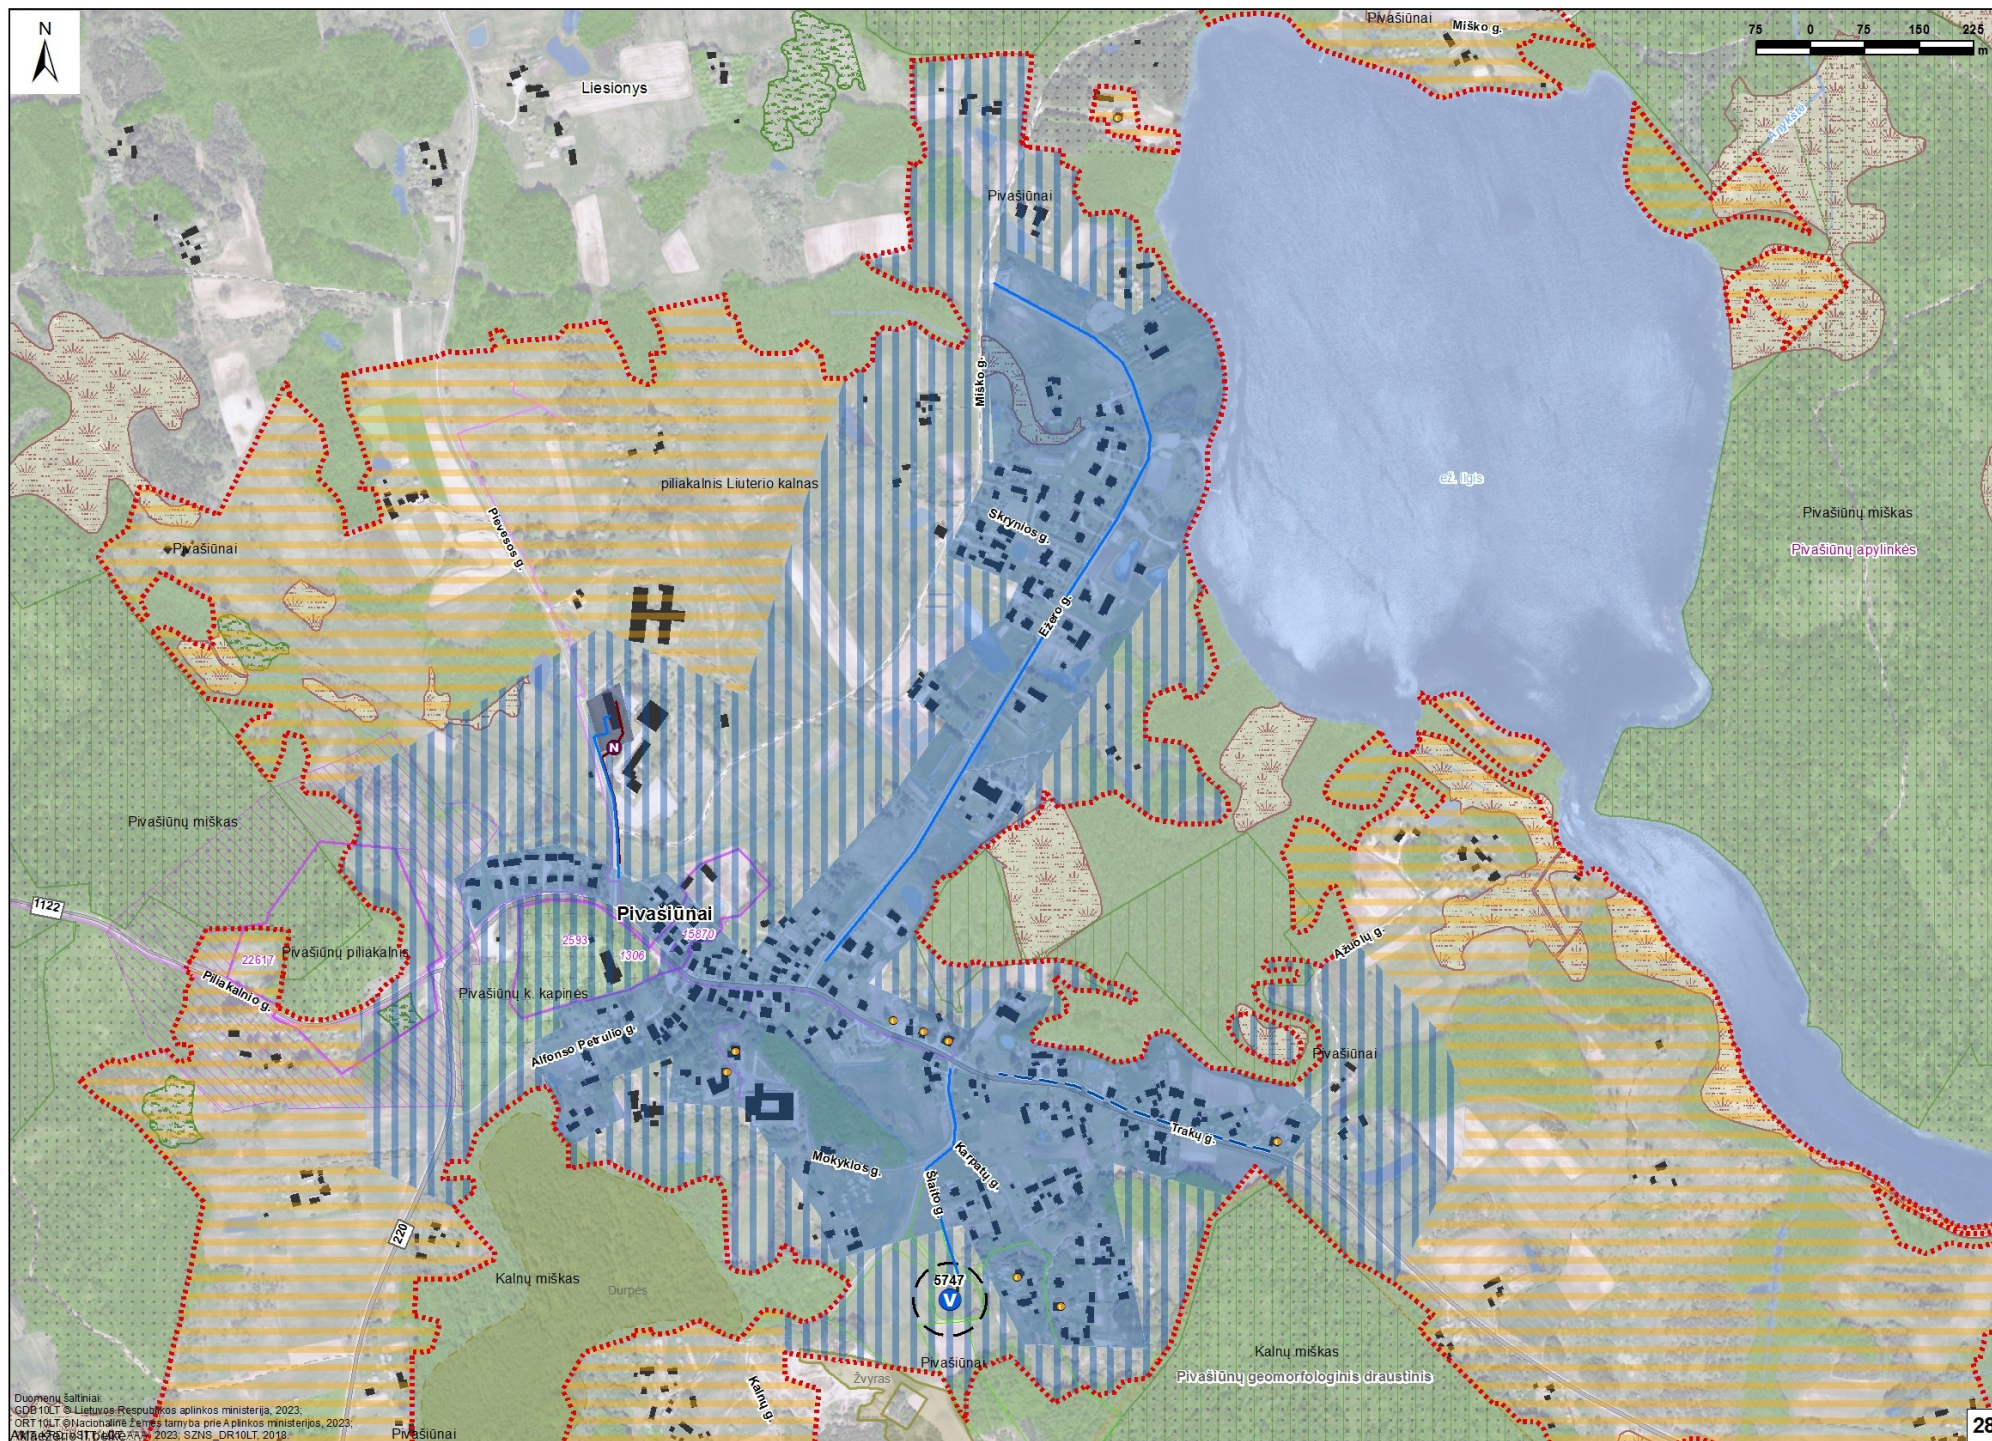

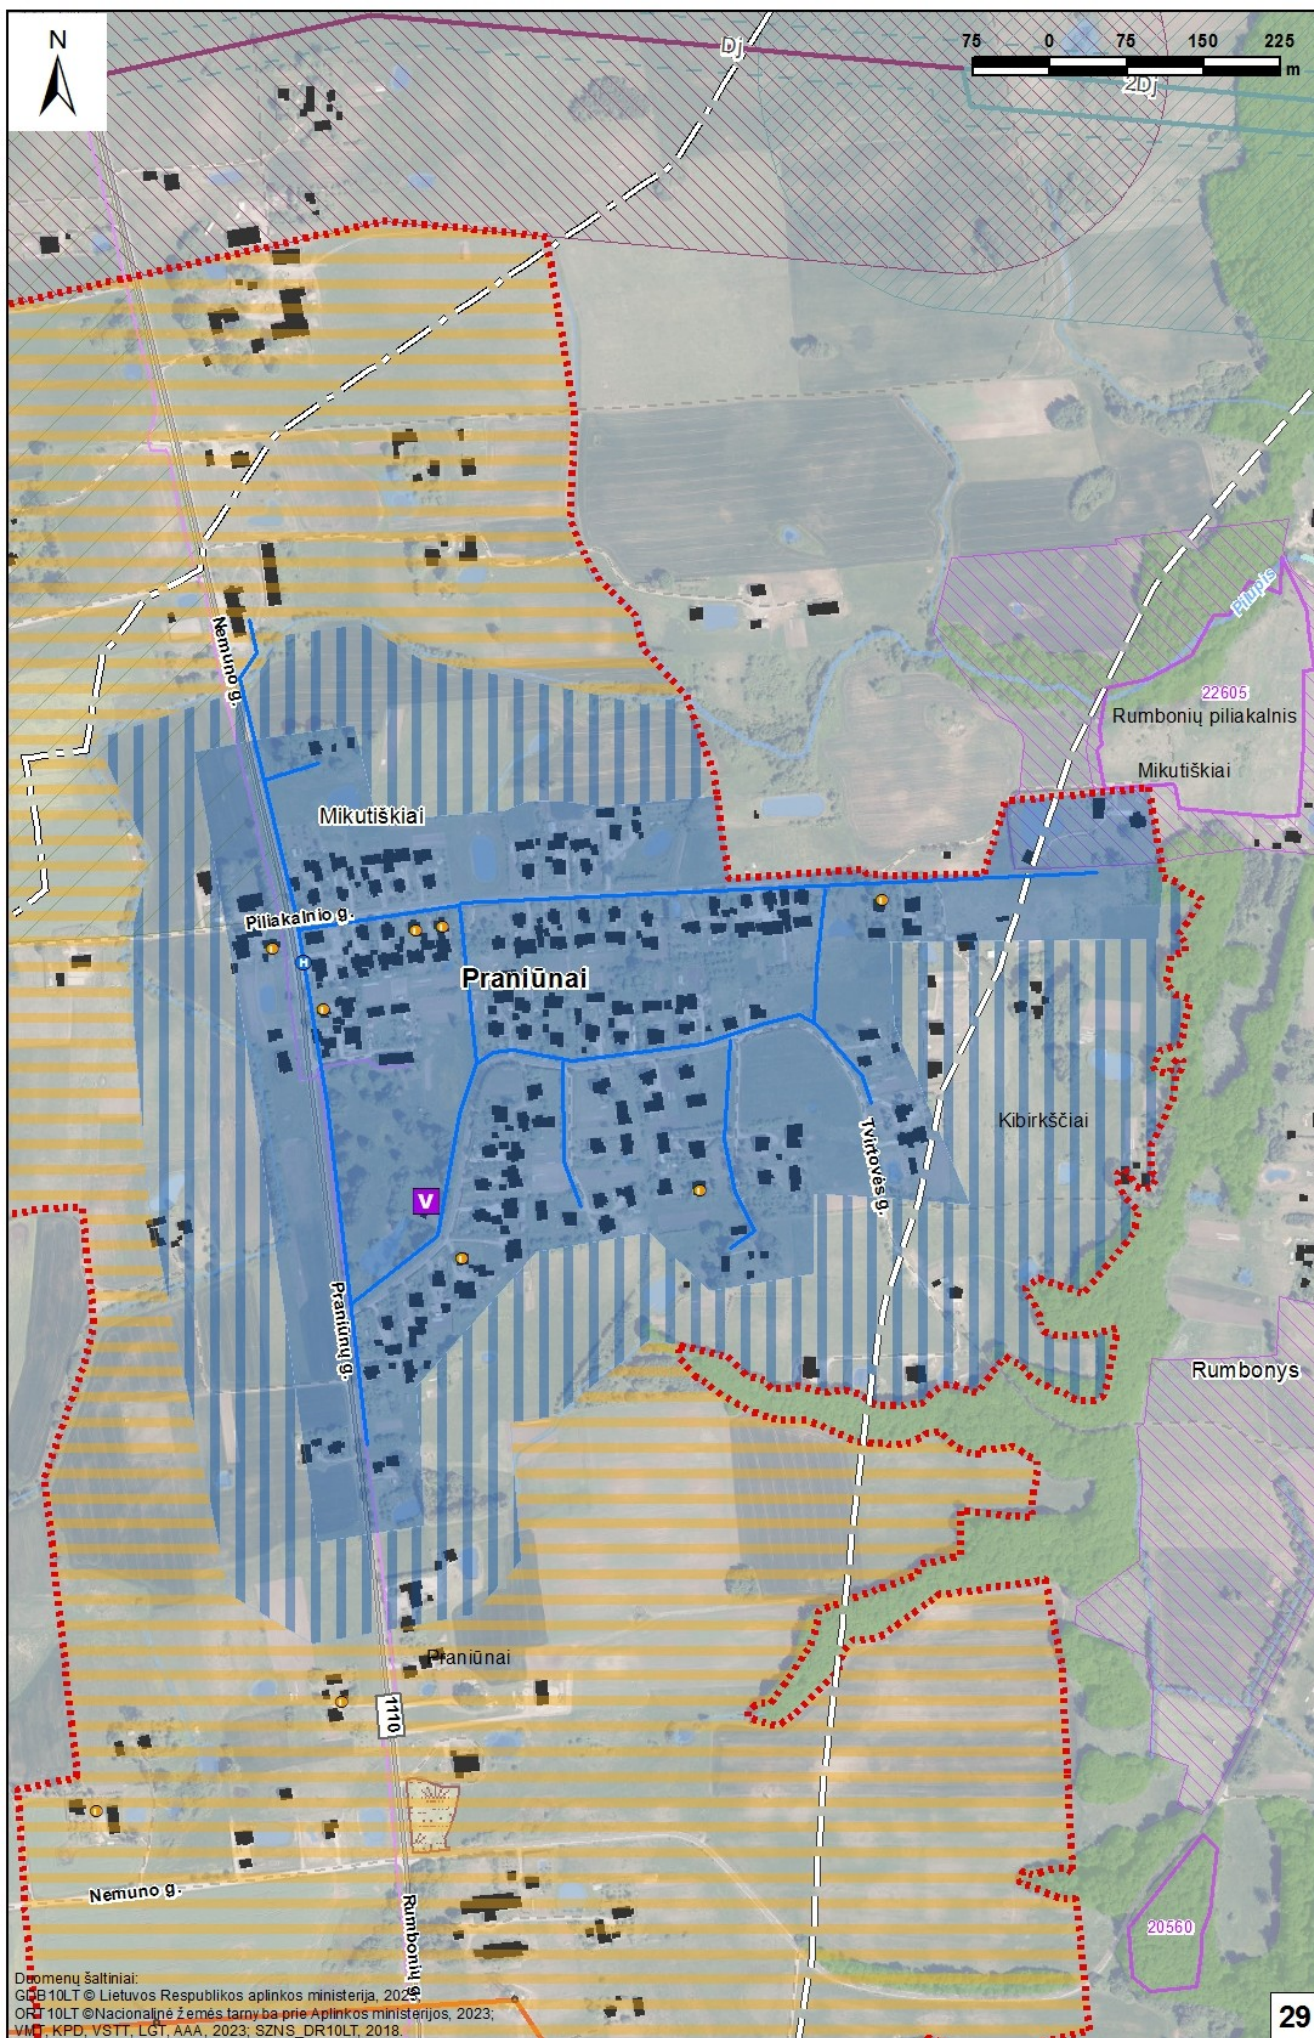

Duomenų šaltiniai:
 GDB10LT © Lietuvos Respublikos aplinkos ministerija, 2023;
 OFR10LT © Nacionalinė žemės tarnyba prie Aplinkos ministerijos, 2023;
 VMI, KPD, VSTT, LGT, AAA, 2023; SZNS_DR10LT, 2018.

