

**ERDVĖJA – projektavimo studija**

įm. kodas 306319709

Stasio Taškūno g. 3-2, Alytus

erdveja@gmail.com

8 693 08763

PROJEKTO NUMERIS:	35/2025-PP
PROJEKTO PAVADINIMAS:	Kitų inžinerinių statinių grupės, kitos paskirties inžinerinių statinių pogrupio (dviejų stoginių), Geležinkelio g. 16B, Slabadėlės k., Alovės sen., Alytaus r. sav., statybos projektas
PROJEKTO ETAPAS:	PP_Projektiniai pasiūlymai
STATINIO (STATINIŲ) PAVADINIMAS:	Stoginės
OBJEKTO ADRESAS:	Geležinkelio g. 16B, Slabadėlės k., Alovės sen., Alytaus r. sav.
STATYBOS RŪŠIS:	Nauja statyba
PASTATO PASKIRTIES GRUPĖ	4. Kiti inžineriniai statiniai
PASTATO PASKIRTIS	4.5. Kitos paskirties
STATINIO KATEGORIJA	Neypatingas statinys
PROJEKTUOTOJAS:	MB Erdvėja Įm. kodas 306319709 erdveja@gmail.com ; 8 693 08763
STATYTOJAS (UŽSAKOVAS):	R. Ž.
PROJEKTO DALIS:	Bendroji dalis
BYLOS ŽYMUO:	BD
BYLOS LAIDOS ŽYMUO:	0
IŠLEIDIMO DATA:	2025

Pareigos	Vardas, pavardė, atestato nr.	Parašas
PROJEKTUOTOJAS	MB Erdvėja, įm. kodas 30619709	
PDV, PV	Inga Stanevičienė, atestato nr. A2164	
ARCHITEKTĖ	Paulina Plytnikienė, diplomo nr. 000994	
UŽSAKOVAS (-Ė)	R. Ž.	Tvirtinu



ERDVĖJA – projektavimo studija

Įm. kodas 306319709, adresas: Stasio Taškūno g. 3-2, Alytus, el. p. erdveja@gmail.com
tel. +370 693 08763

PROJEKTO SUDĖTIES ŽINIARAŠTIS

Dokumento žymuo	Lapų sk.	Laida	Dokumento pavadinimas	Pastabos
35/2025-PP	25	0	BENDROJI DALIS	1-25
	1	0	Titulinis lapas	1
	1	0	Projekto bendrosios dalies sudėties žiniaraštis	2
	3	0	Bendrieji statinio rodikliai	3-5
	7	0	Aiškinamasis raštas	6-12
	6	0	Specialieji reikalavimai	13-18
	6	0	Bendrosios dalies brėžiniai	19-24

**KITŲ INŽINERINIŲ STATINIŲ GRUPĖS, KITOS PASKIRTIES INŽINERINIŲ STATINIŲ POGRUPIO (DVIEJŲ STOGINIŲ), GELEŽINKELIO G. 16B, SLABADĖLĖS K., ALOVĖS SEN., ALYTAUS R. SAV., STATYBOS PROJEKTAS****AIŠKINAMASIS RAŠTAS
PROJEKTINIAI PASIŪLYMAI****1.1. Bendrieji statinio rodikliai**

Šiame priede nurodomi žemės sklypo ir statinių (techniniai ir paskirties) rodikliai bendruoju atveju. Projekte nurodomi konkretaus sklypo ir konkretaus statinio bendrieji rodikliai. Bendrieji statinio rodikliai lentelėje ar kita forma nurodomi projekto bendrojoje dalyje.

Pavadinimas	Mato vienetas	Kiekis	Pastabos
I SKYRIUS SKLYPAS			
1. Sklypo plotas	m ²	59785	
2. Sklypo užstatymo plotas	m ²	1672	
3. Sklypo užstatymo intensyvumas	%	0,78	
4. Sklypo užstatymo tankumas	%	2,79	
5. Apželdintas plotas	%	20	
III SKYRIUS ATSKIRIAIS NEKILNOJAMO KADASTRO OBJEKTAIS FORMUOJAMOS PATALPOS			
1. Patalpos:			
1.1. patalpos pavadinimas			
1.2. patalpos paskirties grupė, paskirtis			
1.3. patalpos bendras plotas	m ²		
V SKYRIUS INŽINERINIAI TINKLAI (nurodomas kiekvienos paskirties inžinerinių tinklų pavadinimas ir rodikliai)			
1. inžinerinių tinklų ilgis*			
1.1 Nuotekų tinklai F-1 (iki poilsio pastato)	m	-	
1.1.1 Vamzdžio skersmuo (tik vamzdynams)	mm	110	I gr nesudėtingas statinys
1.2 Vandentiekio tinklai V-1 (iki poilsio pastato)	m	-	
1.2.1 Vamzdžio skersmuo (tik vamzdynams)	mm	32	I gr nesudėtingas statinys
2. elektros tinklų laidininkų skaičius ir skerspjūvis	vnt.; mm ²		
3. elektroninio ryšio laidininkų porų skaičius ir skerspjūvis	vnt.; mm ²		
VI SKYRIUS KITI STATINIAI			
1. Stoginė Nr. 1	4. Kitos paskirties inžineriniai statiniai 4.5 Kitos paskirties		
1.1. Užstatymo plotas*	m ²	785	
1.2. Statinio tūris*	m ³	5168	
1.3. Aukštų skaičius*	vnt	1	
1.4. Statinio aukštis*	m	6,26	
1.5. Statinio kategorija	Neypatingas		40000 ≤ K=171474,75
1.6. Atsparumo ugniai laipsnis	-	III	
2. Stoginė Nr. 2	4. Kitos paskirties inžineriniai statiniai 4.5 Kitos paskirties		
Dokumento žymuo:			Lapas
35/2025-PP.AR			Lapų
			1
			9

**ERDVĖJA – projektavimo studija**

įm. kodas 306319709
Stasio Taškūno g. 3-2, Alytus
erdveja@gmail.com
+370 693 08763

Pavadinimas	Mato vienetas	Kiekis	Pastabos
2.1. Užstatymo plotas*	m ²	954,41	
2.2. Statinio tūris*	m ³	5636	
2.3. Aukštų skaičius*	vnt	1	
2.4. Statinio aukštis*	m	6,06	
2.5. Statinio kategorija	Neypatingas		40000 ≤ K=212530,49
2.6. Atsparumo ugniai laipsnis	-	III	

*Žvaigždute pažymėti rodikliai apskaičiuojami vadovaujantis Nekilnojamojo turto kadastrinių matavimų ir kadastro duomenų surinkimo taisyklėmis, kurias tvirtina LR žemės ūkio ministras. Baigus statybą ir atlikus kadastrinius matavimus šie rodikliai gali turėti neesminių nukrypimų

Statinio projektuotojas MB Erdvėja, įm. k. 306319709, arch. Paulina Plytnikienė, diplomo Nr. 000994
(vardas, pavardė, parašas, kvalifikacijos atestato arba pažymos Nr., data)

Užsakovas R. Ž.

TVIRTINU

(vardas, pavardė, parašas)

Dokumento žymuo:	Lapas	Lapų
35/2025-PP.AR	2	9



1.2. Projekto rengimo pagrindas

1.2.1. Projekto rengimo dokumentai:

- Projektavimo užduotis;
- Sklypo nuosavybės dokumentai ir sklypo planas;
- Sklypo topografinis planas;

1.2.2. Pagrindiniai normatyviniai dokumentai, kuriais vadovaujantis parengtas projektas:

LR ĮSTATYMAI	
Lietuvos Respublikos statybos įstatymas	
Lietuvos Respublikos Atliekų tvarkymo įstatymas	
Lietuvos Respublikos Žemės įstatymas	
Lietuvos Respublikos Specialiųjų žemės naudojimo sąlygų įstatymas	
Lietuvos Respublikos Teritorijų planavimo įstatymas	
STATYBOS TECHNINIAI REGLAMENTAI:	
STR 1.01.02:2016	Normatyviniai statybos techniniai dokumentai
STR 1.01.03:2017	Statinių klasifikavimas
STR 1.01.04:2015	Statybos produktų, neturinčių darniųjų techninių specifikacijų, eksploatacinių savybių pastovumo vertinimas, tikrinimas ir deklaravimas. Bandymų laboratorijų ir sertifikavimo įstaigų paskyrimas. Nacionaliniai techniniai įvertinimai ir techninio vertinimo įstaigų paskyrimas ir paskelbimas
STR 1.01.08:2002	Statinio statybos rūšys
STR 1.03.01:2016	Statybiniai tyrimai. Statinio avarija
STR 1.02.01:2017	Statybos dalyvių atestavimo ir teisės pripažinimo tvarkos aprašas
STR 1.02.09:2005	Teisės atlikti pastatų energinio naudingumo sertifikavimą įgijimo tvarkos aprašas
STR 1.03.01:2016	Statybiniai tyrimai. Statinio avarija
STR 1.04.02:2011	Inžineriniai geologiniai ir geotechniniai tyrimai
STR 1.04.04:2017	Statinio projektavimas, projekto ekspertizė
STR 1.05.01:2017	Statybą leidžiantys dokumentai. Statybos užbaigimas. Statybos sustabdymas. Savavališkos statybos padarinių šalinimas. Statybos pagal neteisėtai išduotą statybą leidžiantį dokumentą padarinių šalinimas
STR 1.06.01:2016	Statybos darbai. Statinio statybos priežiūra
STR 1.07.03:2017	Statinių techninės ir naudojimo priežiūros tvarka. Naujų nekilnojamojo turto kadastro objektų formavimo tvarka
STR 1.12.06:2002	Statinio naudojimo paskirtis ir gyvavimo trukmė
STR 2.01.01(1):2005	Esminis statinio reikalavimas. "Mechaninis atsparumas ir pastovumas
STR 2.01.01(2):1999	Esminiai statinio reikalavimai. Gaisrinė sauga
STR 2.01.01(3):1999	Esminiai statinio reikalavimai. Higiena, sveikata, aplinkos apsauga
STR 2.01.01(4):2008	Esminiai statinio reikalavimai. Naudojimo sauga
STR 2.01.01(5):2008	Esminis statinio reikalavimas. Apsauga nuo triukšmo
STR 2.01.01(6):2008	Esminis statinio reikalavimas. Energijos taupymas ir šilumos išsaugojimas
STR 2.01.02:2016	Pastatų energinio naudingumo projektavimas ir sertifikavimas
STR 2.01.05:2003	Civilinė sauga. Žmonių sanitarinio švarinimo punktų projektavimo reikalavimai
STR 2.01.06:2009	Statinių apsauga nuo žaibo. Išorinė statinių apsauga nuo žaibo
STR 2.01.07:2003	Pastatų vidaus ir išorės aplinkos apsauga nuo triukšmo
STR 2.01.08:2003	Lauko sąlygomis naudojamos įrangos į aplinką skleidžiamo triukšmo valdymas
STR 2.01.12:2024	Statybų klimatologija
STR 2.02.04:2004	Vandens ėmimas, vandenruoša. Pagrindinės nuostatos

Dokumento žymuo:	Lapas	Lapų
35/2025-PP.AR	3	9

**ERDVĖJA – projektavimo studija**

įm. kodas 306319709
Stasio Taškūno g. 3-2, Alytus
erdveja@gmail.com
+370 693 08763


STR 2.02.05:2004	Nuotekų valyklos. Pagrindinės nuostatos
STR 2.03.01:2019	Statinių prieinamumas
STR 2.04.01:2018	Pastatų atitvaros. Sienos, stogai, langai ir išorinės įėjimo durys
STR 2.05.03:2003	Statybinių konstrukcijų projektavimo pagrindai
STR 2.05.04:2003	Poveikiai ir apkrovos
STR 2.05.05:2005	Betoninių ir gelžbetoninių konstrukcijų projektavimas
STR 2.05.06:2005	Aliumininių konstrukcijų projektavimas
STR 2.05.07:2005	Medinių konstrukcijų projektavimas
STR 2.05.08:2005	Plieninių konstrukcijų projektavimas. Pagrindinės nuostatos
STR 2.05.09:2005	Mūrinių konstrukcijų projektavimas
STR 2.05.11:2005	Gaisro temperatūrų veikiamų gelžbetoninių konstrukcijų projektavimas
STR 2.05.12:2005	Betoninių ir gelžbetoninių konstrukcijų iš tankiojo silikatbetonio projektavimas
STR 2.05.13:2004	Statinių konstrukcijos grindys
STR 2.05.21:2016	Geotechninis projektavimas. Bendrieji reikalavimai
STR 2.06.04:2014	Gatvės ir vietinės reikšmės keliai. Bendrieji reikalavimai
STR 2.07.01:2003	Vandentiekis ir nuotekų šalintuvas. Pastato inžinerinės sistemos. Lauko inžineriniai tinklai
STR 2.09.02:2005	Šildymas, vėdinimas ir oro kondicionavimas
NORMINIAI TEISĖS AKTAI	
HN 33:2011	Triukšmo ribiniai dydžiai gyvenamuosiuose ir visuomeninės paskirties pastatuose bei jų aplinkoje
HN 121:2010	Kvapo koncentracijos ribinė vertė gyvenamosios aplinkos ore
HN 42:2009	Gyvenamųjų ir visuomeninių pastatų patalpų mikroklimatas
HN 35:2007	Didžiausia leidžiama cheminių medžiagų (teršalų) koncentracija gyvenamosios aplinkos ore
HN 24:2003	Geriamojo vandens saugos ir kokybės reikalavimai
HN 50:2003	Visą žmogaus kūną veikianti vibracija: didžiausi leidžiami dydžiai ir matavimo reikalavimai gyvenamuosiuose bei visuomeniniuose pastatuose
Gaisrinės saugos pagrindinių reikalavimų taisyklės, patvirtintos Priešgaisrinės apsaugos ir gelbėjimo departamento prie Vidaus reikalų ministerijos direktoriaus 2010 m. gruodžio 7d. įsakymu Nr. 1-338 (Žin., 2010, Nr. 146-7510);	
Lauko gaisrinio vandentiekio tinklų ir statinių projektavimo ir įrengimo taisyklės patvirtintos Priešgaisrinės apsaugos ir gelbėjimo departamento prie Vidaus reikalų ministerijos direktoriaus 2024 m. rugsėjo 20 d. įsakymu Nr. 1-547 (TAR, 2024-09-20, Nr. 16495);	
Statinių vidaus gaisrinio vandentiekio sistemų projektavimo ir įrengimo taisyklės patvirtintos Priešgaisrinės apsaugos ir gelbėjimo departamento prie Vidaus reikalų ministerijos direktoriaus 2009 m. gegužės 22 d. įsakymu Nr. 1-168 (Žin., 2009, Nr. 63-2538);	
Gaisro aptikimo ir signalizavimo sistemų projektavimo ir įrengimo taisyklės patvirtintos Priešgaisrinės apsaugos ir gelbėjimo departamento prie Vidaus reikalų ministerijos direktoriaus 2009 m. gegužės 22 d. įsakymu Nr. 1-168(Žin., 2009, Nr. 63-2538);	
Stacionariųjų gaisrų gesinimo sistemų projektavimo ir įrengimo taisyklės patvirtintos Priešgaisrinės apsaugos ir gelbėjimo departamento prie Vidaus reikalų ministerijos direktoriaus 2016 m. sausio 6 d. įsakymu Nr. 1-168 (Žin., 2009, Nr. 63-2538);	
Elektros įrenginių bendrosios taisyklės, patvirtintos Lietuvos Respublikos ūkio ministro 2007 m. sausio 31 d. įsakymu Nr. 1-1 (TAR, 2016-01-06, Nr. 365);	
Bendrosios gaisrinės saugos taisyklės, Priešgaisrinės apsaugos ir gelbėjimo departamento prie Vidaus reikalų ministerijos direktoriaus 2010-07-27 įsakymu Nr. 1-223 (Žin., 2010, Nr. 99-5167)	
Gaisrinės saugos ženklų naudojimo įmonėse, įstaigose ir organizacijose nuostatai, Priešgaisrinės apsaugos ir gelbėjimo departamento prie Vidaus reikalų ministerijos direktoriaus 2005 m. gruodžio 23 d. įsakymu Nr. 1-404 (Žin., 2005, Nr. 152-5630);	
LST 1516:1998	Statinio projektas. Bendrieji įforminimo reikalavimai

Dokumento žymuo:	Lapas	Lapų
35/2025-PP.AR	4	9



RSN 26-90	Vandens vartojimo normos, įsakymas Nr. 79
LR 2018 m. birželio 27 d. įsakymas Nr. D1-601 „Dėl reglamentuojamų statybos produkto sąrašo patvirtinimo“	
LR Aplinkos ministro 2007 m. spalio 8 d. įsakymas D1-515 „Dėl aplinkos ministro 2006 m. gegužės 17 d. įsakymo Nr. D1-236 „Dėl nuotekų tvarkymo reglamento patvirtinimo“ pakeitimo	
LR Žemės ūkio ministro 2009m. rugpjūčio 21d. 3D-602 įsakymas „Dėl Galvijų pastatų technologinio projektavimo taisyklių ŽŪ TPT 01:2009 patvirtinimo“	
LR Aplinkos ministro 2006 rugsėjo 11d. įsakymas Nr. D1-412 „Dėl nuotekų valymo įrenginių taikymo reglamento patvirtinimo“	
LR Sveikatos apsaugos ministro 2003 liepos 23 d. įsakymas Nr. V-455 „Dėl Lietuvos higienos normos HN 24:2017 Geriamojo vandens saugos ir kokybės reikalavimai“ patvirtinimo“	
LR Aplinkos ministro 2006m gruodžio 29d. įsakymas Nr. D1-637 „Dėl statybinių atliekų tvarkymo taisyklių patvirtinimo“	
LR Aplinkos ministro 1999 m. gruodžio 23 d. Nr. 417 įsakymas „Dėl Lietuvos aplinkos apsaugos normatyvinio dokumento „Požeminio vandens gavybos, monitoringo ir žemės gelmių tiriamųjų geologinių gręžinių projektavimo, įrengimo, konservavimo ir likvidavimo tvarkos aprašas“ (LAND 4-99) patvirtinimo“	
LR aplinkos ministro 2007 m. balandžio 2 d. įsakymas Nr.D1-193 įsakymas „Dėl Paviršinių nuotekų tvarkymo reglamento patvirtinimo“;	
LR Socialinės apsaugos ir darbo ministro ir LR Aplinkos ministro 2008 m. sausio 15 d. Nr. A1-22/D1-34 įsakymas „Dėl Darboviečių įrengimo statybvietėse nuostatų patvirtinimo“	

1.3. Projektuojamo statinio statybos vieta

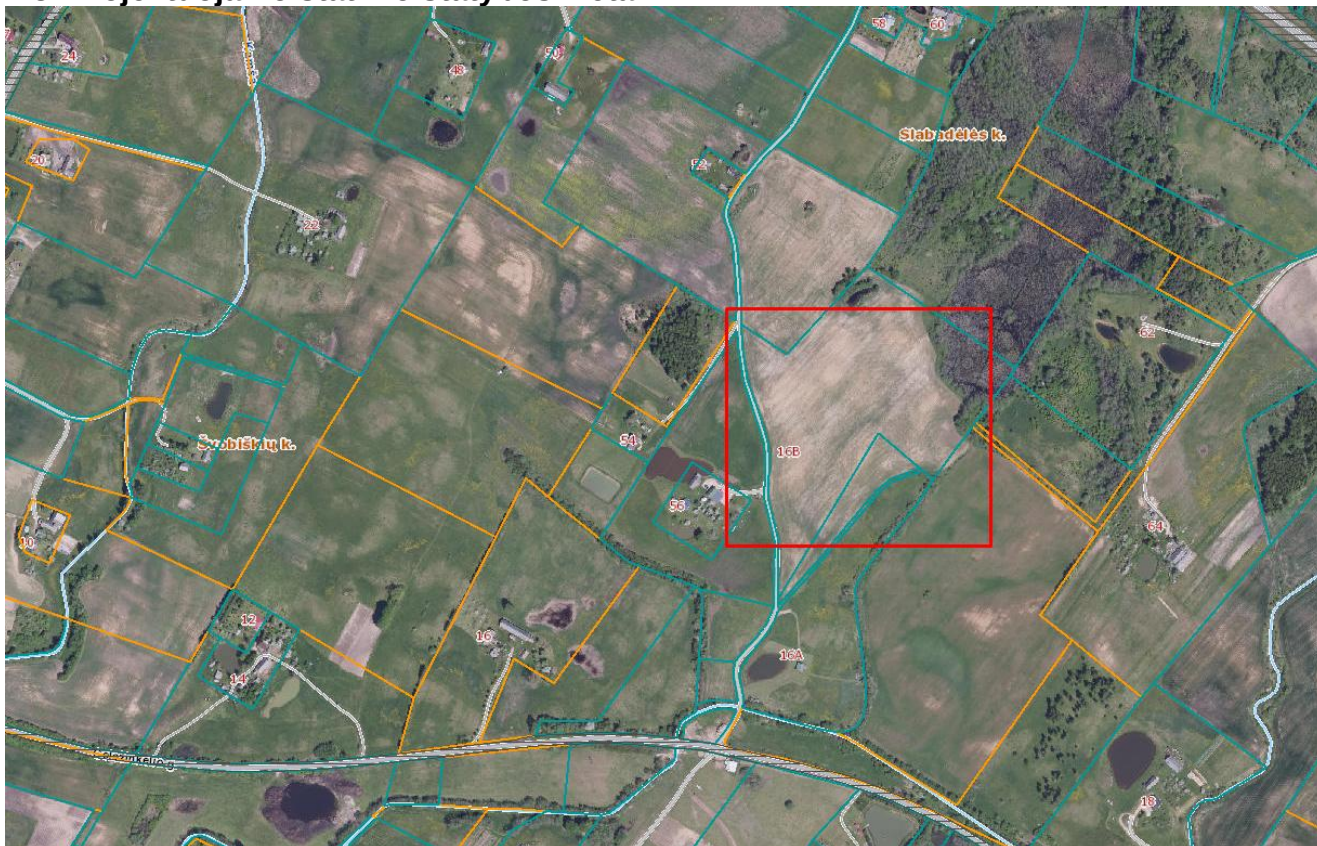

Pav. 1. Projektuojamo pastato sklypo vieta

Dokumento žymuo:	Lapas	Lapų
35/2025-PP.AR	5	9



Projektuojamo pastato adresas	Geležinkelio g. 16B, Slabadėlės k., Alovės sen., Alytaus r. sav.
Sklypo kadastrinis Nr.	3301/0003:349
Statybos rūšis	Nauja statyba
Statinio paskirties grupė	Kitos paskirties inžinerinis statinys
Pastato paskirtis	Kitos paskirties
Statinio kategorija	Neypatingas statinys
Sklypo savininkas nuosavybės teise	P. P. pagal įregistruotą panaudos sutartį sklype išskirtu plotu naudojasi R. Ž.

1.4. Trumpas statybos sklypo apibūdinimas

1.4.1. Sklype esantys statiniai

Sklype yra 1 žemės ūkio paskirties pastatas, skirtas gyvūnams auginti.

1.4.2. Sklype esantys inžineriniai tinklai ir įrenginiai

Sklype yra elektros linija.

1.4.3. Sklypo geologinės sąlygos

Inžineriniai geologiniai tyrimai sklypui atlikti 2024m.

1.4.4. Sklypo klimatinės, hidrogeologinės sąlygos

1 lentelė. Klimatinės sąlygos (pagal RSN 156-94 „Statybinė klimatologija“, Vilnius, 1995 m.):

Vidutinė metinė temperatūra	6,2 °C
Mažiausia mėnesio vidutinė temperatūra	-5,5 °C
Didžiausia mėnesio vidutinė temperatūra	+16,6 °C
Šildymo sezono vidutinė lauko oro temperatūra	(kai 10°C) 219 paros; (kai 8°C) 194 paros; (kai 0,0 °C) 112 paros
Oro santykinis drėgnumas	80%
Vidutinis daugiametis kritulių kiekis į horizontalų paviršių	576 mm
Maksimalus žemės įšalo gylis	108 cm kartą per 10metų 138 cm kartą per 50 metų
Vidutinis vėjo greitis	3,5 m/s

Vėjo greičio pagrindinė ataskaitinė reikšmė $v_{ref,0} = 24,0$ m/s (I vėjo greičio rajonas nustatytas pagal STR 2.05.04:2003 Poveikiai ir apkrovos, patvirtintą LR aplinkos ministro 2003 05 15 įsakymu Nr.233 (Žin., 2003 Nr.59-2683); 3 priedas, 1lentelė, 1pav.);

Sniego apkrova $s_k = 1,3$ kN/m² (II sniego apkrovos rajonas nustatytas pagal STR 2.05.04:2003 Poveikiai ir apkrovos, patvirtintą LR aplinkos ministro 2003 05 15 įsakymu Nr.233 (Žin., 2003 Nr. 59-2683); 1 priedas, 1 lentelė, 1 pav.).

1.4.5. Sklype esantys želdiniai

Sklypas vietomis apaugęs žole.

1.4.6. Aplinkinis užstatymas

Esami gretimi sklypai užstatyti gyvenamosiomis sodybomis, nuo projektuojamos vietos nutolę per 250m;

1.4.7. Higieninė ir ekologinė situacija

Dokumento žymuo:	Lapas	Lapų
35/2025-PP.AR	6	9



Žemės sklypo higieninė ir ekologinė situacija gera – aplinkiniai sklypai neturi įtakos nagrinėjamo sklypo insoliacijai. Sklype nėra susikaupusių šiukšlių ir kenksmingų medžiagų.

1.4.8. Saugomos teritorijos ir kultūros paveldas

Sklypas nepatenka į saugomą ar kultūros paveldo teritoriją.

1.4.8. Statybos sklypui nustatytos specialiosios žemės naudojimo sąlygos

Pelkės ir šaltiniai (VI skyrius, devintasis skirsnis) 0,5583 ha;

Melioruotos žemės ir melioracijos statinių apsaugos zonos (VI skyrius, antrasis skirsnis) 3,4533 ha;

Elektros tinklų apsaugos zonos (III skyrius, ketvirtasis skirsnis) 0,1936 ha;

1.4.9. Reglamentuojami sklypo rodikliai

Rodiklis	Projektuojami rodikliai
Sklypo plotas 59785m ²	
Užstatymo intensyvumas	0,78%
Užstatymo tankumas	2,79%
Užstatymo plotas	8727 m ²
Užstatytas plotas	2236m ²
Automobilių vt. sk.	6 vt.
Rodiklis	Projektuojami rodikliai
Apželdintas plotas	7494 m ²

1.5. Sklype projektuojami statiniai

2 lentelė. Sklype projektuojamų statinių sąrašas

Projektuojamų statinių sąrašas					
Nr.	Pavadinimas	Paskirtis	Statybos rūšis	Kategorija	Pastabos
1	Stoginės	Kiti inžineriniai statiniai	Nauja statyba	Neypatingas	

1.6. Trumpas technologinio proceso, technologinių inžinerinių sistemų aprašymas ir kitų sprendinių pagal projekto dalis aprašymas

1.6.1 Energetinis aprūpinimas

Elektros energija nuo elektros įvado bus tiekama pagal pasirašytą sutartį su elektros energijos tiekėju.

1.6.2. Vandens ir nuotekų tinklai

Vandentiekio ir nuotekų tinklai neprojektuojami.

1.6.3. Šildymo sistema

Nešildoma.

1.6.4. Vėdinimo sistema

Nevėdinama.

1.7. Susisieikimo komunikacijos

Dokumento žymuo:	Lapas	Lapų
35/2025-PP.AR	7	9



1.7.1. Patekimas į sklypą

Įvažiavimas į sklypą numatomas iš Geležinkelio gatvės.

1.8. Projektiniai sprendiniai

1.8.1. Žemės ūkio pastatas

Statytojo (užsakovo) pageidavimu projektuojamos dvi stoginės. Viena jungiama prie esamo ūkio paskirties pastato, kita projektuojama šalia pastato. Prie pastato projektuojamas pašaro bokštas, kuriam statybos leidimas neprivalomas, nes jis atitinka II gr. nesudėtingų statinių grupę. **Stoginėse numatoma išbetonuota danga, grindų įrengimui bus naudojamas hidrotechninis betonas- mažai įgeriantis. Po apdirbimo paviršius apdorojamas chemine medžiaga kuri ženkliai sumažina betono įgeriamumą**

1.9. Higienos reikalavimai

1.9.1. Atliekų šalinimas

Buitinės ir kitos atliekos yra rūšiuojamos ir kaupiamos specialiuose konteineriuose. Sklype numatytos buitinių atliekų konteinerių stovėjimo vietos. Dėl atliekų išvežimo turi būti parengtos sutartys su atestuotomis įmonėmis.

1.10. Planuojama ūkinė veikla

Projektuojamose stoginėse planuojama laikyti iki 42vnt galvijų, likusiuose plotuose bus laikomas pašaras. Pagal LR planuojamos ūkinės veiklos poveikio aplinkai vertinimo įstatymo 2 priedo 1 punktą planuojamos ūkinės veiklos dėl poveikio aplinkai vertinimo ataskaitos nereikia rengti. Taip pat pagal LR specialiųjų žemės naudojimo sąlygų įstatymo 4 priedą tokiam planuojamam galvijų skaičiui sanitarinės apsaugos zonos nenustatinėjamos.

Mėšlas bus tvarkomas pagal „Dėl Mėšlo ir srutų tvarkymo aplinkosaugos reikalavimų aprašo patvirtinimo“ reikalavimus.

1.11. Atitiktis teritorijų planavimo dokumentams aprašymas

Pagal Alytaus rajono savivaldybės teritorijos bendrojo plano keitimo brėžinį, sklypas patenka į Žemės ūkio teritorijų zoną.

1.12. Išorės gaisrų gesinimo priemonės

Projektuojamam pastatui lauko gaisrui gesinti vandens tiekimas numatomas iš vandens telkinio kaimyniniame sklype, esančio ~95m atstumu nuo sklypo. (žr. pav. 3).



Dokumentas	Lapas	Lapų
35/2025-PP.AR	8	9



Pav. 3. Planuojamas vandens tiekimas gaisro metu

Atsakomybė už šio projekto sprendinių atitikimą LR statybų norminei bazei (STR, RSN, HN, susijusiems įstatymams ir t.t.) tenka techninio projekto rengėjui iki statybos pradžios. Statybos Rangovas privalo peržiūrėti projektinę dokumentaciją ir pateikti Projektuotojui pastabas apie Projekto neatitikimą galiojančiai norminei bazei, jei tokių neatitikimų yra. Pridavus pastatą naudojimui, atsakomybė už tokių neatitikimų pasekmes tenka Rangovui (jei statoma ne ūkio būdu).

Galimi projekto pakeitimai. Projekto architektūros dalies vadovas pasilieka teisę keisti architektūros sprendinius kituose projektavimo (statybos) etapuose, nekeisdamas esminių pastato savybių (reikalavimų).

Dokumento žymuo:	Lapas	Lapų
35/2025-PP.AR	9	9

Alytaus rajono savivaldybės administracija
(specialiuosius reikalavimus išduodančio subjekto pavadinimas)

SPECIALIEJI REIKALAVIMAI

_____ m. _____ d. Nr. _____

Nėra
(specialiųjų architektūros reikalavimų nustatymo vieta (miestas / rajonas))

Duomenys apie statytoją

Fizinio asmens vardas, pavardė, adresas

Nėra

Kontaktinė informacija

El. p. .

Duomenys apie statinio projektą

Pavadinimas Dviejų, kitų inžinerinių statinių paskirties grupės, kitos paskirties- stoginių, Geležinkelio g. 16B, Slabadėlės k., Alovės sen., Alytaus r. sav., statybos projektas

PRIDEDAMA:

Specialieji architektūros reikalavimai SARD-13-250811-00047, 2025-08-11
(Nr., data)

Specialieji saugomos teritorijos tvarkymo
ir apsaugos reikalavimai Nėra

(Nr., data)

Specialieji paveldosaugos reikalavimai Nėra

(Nr., data)

Specialiuosius reikalavimus išdavė

(išdavusio asmens pareigos)

(parašas, data)

(vardas, pavardė)

SPECIALIEJI ARCHITEKTŪROS REIKALAVIMAI

_____ m. _____ d. Nr. _____

Nėra

(specialiųjų architektūros reikalavimų nustatymo vieta (miestas / rajonas))

Duomenys apie statytoją

Fizinio asmens vardas, pavardė, adresas

Kontaktinė informacija

El. p.

Duomenys apie statinio projektą

Pavadinimas Dviejų, kitų inžinerinių statinių paskirties grupės, kitos paskirties- stoginių, Geležinkelio g. 16B, Slabadėlės k., Alovės sen., Alytaus r. sav., statybos projektas

Duomenys apie statinį:

Statybos rūšis Naujo statinio statyba

Atnaujinamas (modernizuojamas) Ne

Paskirtis Kitos paskirties Būsima paskirtis Nėra

Kategorija Neypatingasis Būsima kategorija Nėra

Žemės sklypo (-ų) kad. Nr. 3301/0003:349

Unikalus Nr. Nėra

Adresas (-ai)(*jei suteiktas*) Alytaus rajono sav., Alovės sen., Slabadėlės k., Geležinkelio g. 16B

Saugoma teritorija Ne

Kultūros paveldo objekto teritorija Ne

Kultūros paveldo vietovė Ne

Kultūros paveldo statinys Ne

Kultūros paveldo objekto apsaugos zona Ne

Kultūros paveldo vietovės apsaugos zona Ne

Kitų statinių apsaugos zona (-os) Ne

Kitos teritorijos, kuriose taikomi teisės aktuose nustatyti norminiai atstumai iki kitų statinių ir (ar) objektų arba kitokie teisės aktuose nustatyti statinių statybos ribojimai dėl kitų (esamų) statinių Ne

STATINIUI NUSTATYTI SPECIALIEJI ARCHITEKTŪROS REIKALAVIMAI

1. Žemės sklypo tvarkymas (apželdinimo, aptvėrimo, reljefo formavimo principai, žaidimų ir kitos aikštelės, automobilių stovėjimo vietos ir kita) Nėra

2. Statinių statybos linijos nustatymas gatvių (kelių) raudonųjų linijų atžvilgiu Nėra

3. Pastate galimos kitos nei ta, kuriai priskirtas pastatas, atskirais nekilnojamojo turto kadaastro objektais suformuotų patalpų paskirties grupės ((jeigu prašyme išduoti specialiuosius reikalavimus nurodyta, kad pastatas planuojamas mišrus (polifunkcinis) ir nurodytos pastate pageidaujamos formuoti skirtingos nei pastato patalpų paskirties grupės, iš pageidaujamų surašomos tik tos, kurios atitinka žemiausio teritorijai taikomo kompleksinio teritorijų planavimo dokumento sprendiniuose suplanuotą (galimų) žemės naudojimo būdų turinį).) Nėra

4. Leistinas statinių (pastatų) aukštis metrais nuo žemės paviršiaus, statinių aukščio absoliutinė altitudė, aukštų skaičius Iki 6 metrų nuo žemės sklypo paviršiaus.

5. Leistinas žemės sklypo užstatymo tankis Nėra

6. Leistinas žemės sklypo užstatymo intensyvumas ar užstatymo tūrio rodiklis (pramonės ir sandėliavimo objektų ir (ar) inžinerinės infrastruktūros teritorijose) Nėra

6. Užstatymo tipas Nėra

7. Priklausomųjų želdynų ir želdinių dalys žemės sklype (procentais) Nėra

9. Statinių išdėstymas žemės sklype gretimų sklypų atžvilgiu Nėra

10. Savivaldybės tarybos sprendimu pripažintų architektūriniu, urbanistiniu, valstybiniu ar viešojo intereso požiūriu reikšmingų objektų architektūrinių konkursų rengimo privalomumas Nėra

11. Visuomenės informavimo apie numatomą statinio (statinių grupės) projektavimą privalomumas Privalomas pagal Lietuvos Respublikos statybos įstatymo 37 straipsnio 1 dalį kai Lietuvos Respublikos teritorijų planavimo įstatymo 20 straipsnyje nustatytais atvejais neparengti vietovės lygmens teritorijų planavimo dokumentai ir statyba konkrečiame žemės sklype leidžiama.

12. Savivaldybės architektūros kokybės vertinimo metodikos taikymo gairių, patvirtintų savivaldybės tarybos sprendimu, kriterijai Nėra

13. Kiti reikalavimai Nėra

Duomenys apie statinį:

Statybos rūšis Naujo statinio statyba

Atnaujinamas (modernizuojamas) Ne

Paskirtis Kitos paskirties Būsima paskirtis Nėra

Kategorija Neypatingasis Būsima kategorija Nėra

Žemės sklypo (-ų) kad. Nr. 3301/0003:349

Unikalus Nr. Nėra

Adresas (-ai)(*jei suteiktas*) Alytaus rajono sav., Alovės sen., Slabadėlės k., Geležinkelio g. 16B

Saugoma teritorija Ne

Kultūros paveldo objekto teritorija Ne

Kultūros paveldo vietovė Ne

Kultūros paveldo statinys Ne

Kultūros paveldo objekto apsaugos zona Ne

Kultūros paveldo vietovės apsaugos zona Ne

Kitų statinių apsaugos zona (-os) Ne

Kitos teritorijos, kuriose taikomi teisės aktuose nustatyti norminiai atstumai iki kitų statinių ir (ar) objektų arba kitokie teisės aktuose nustatyti statinių statybos ribojimai dėl kitų (esamų) statinių Ne

STATINIUI NUSTATYTI SPECIALIEJI ARCHITEKTŪROS REIKALAVIMAI

1. Žemės sklypo tvarkymas (apželdinimo, aptvėrimo, reljefo formavimo principai, žaidimų ir kitos aikštelės, automobilių stovėjimo vietos ir kita) Nėra

2. Statinių statybos linijos nustatymas gatvių (kelių) raudonųjų linijų atžvilgiu Nėra

3. Pastate galimos kitos nei ta, kuriai priskirtas pastatas, atskirais nekilnojamojo turto kadastro objektais suformuotų patalpų paskirties grupės ((jeigu prašyme išduoti specialiuosius reikalavimus nurodyta, kad pastatas planuojamas mišrus (polifunkcinis) ir nurodytos pastate pageidaujamos formuoti skirtingos nei pastato patalpų paskirties grupės, iš pageidaujamų surašomos tik tos, kurios atitinka žemiausio teritorijai taikomo kompleksinio teritorijų planavimo dokumento sprendiniuose suplanuotą (galimų) žemės naudojimo būdų turinį).) Nėra

4. Leistinas statinių (pastatų) aukštis metrais nuo žemės paviršiaus, statinių aukščio absoliutinė altitudė, aukštų skaičius Iki 6 metrų nuo žemės sklypo paviršiaus.

5. Leistinas žemės sklypo užstatymo tankis Nėra

6. Leistinas žemės sklypo užstatymo intensyvumas ar užstatymo tūrio rodiklis (pramonės ir sandėliavimo objektų ir (ar) inžinerinės infrastruktūros teritorijose) Nėra

6. Užstatymo tipas Nėra

7. Priklausomųjų želdynų ir želdinių dalys žemės sklype (procentais) Nėra

9. Statinių išdėstymas žemės sklype gretimų sklypų atžvilgiu Nėra

10. Savivaldybės tarybos sprendimu pripažintų architektūriniu, urbanistiniu, valstybiniu ar viešojo intereso požiūriu reikšmingų objektų architektūrinių konkursų rengimo privalomumas Nėra

11. Visuomenės informavimo apie numatomą statinio (statinių grupės) projektavimą privalomumas Privalomas pagal Lietuvos Respublikos statybos įstatymo 37 straipsnio 1 dalį kai Lietuvos Respublikos teritorijų planavimo įstatymo 20 straipsnyje nustatytais atvejais neparengti vietovės lygmens teritorijų planavimo dokumentai ir statyba konkrečiame žemės sklype leidžiama.

12. Savivaldybės architektūros kokybės vertinimo metodikos taikymo gairių, patvirtintų savivaldybės tarybos sprendimu, kriterijai Nėra

13. Kiti reikalavimai Nėra

14. Jeigu konkretūs specialieji architektūros reikalavimai nenustatomi, tai įrašoma atitinkamuose 2 priede nurodytos formos punktuose.

15. Šio priedo 4–9 papunkčiuose išvardyti reikalavimai nustatomi, kai Lietuvos Respublikos teritorijų planavimo įstatymo 20 straipsnio nustatytais atvejais neparengti detalieji planai arba vietovės lygmens bendrieji planai, kuriuose nustatomas detaliųjų planų teritorijos naudojimo reglamentas, taip pat kai šie teritorijų planavimo dokumentai parengti, bet juose nenustatyti visi šio priedo 4–9 punktuose nurodyti reikalavimai (šiuo atveju nustatomi tik trūkstami).

16. Pagal Lietuvos Respublikos statybos įstatymo 24 straipsnio nuostatas specialieji architektūros reikalavimai galioja 5 metus nuo jų išdavimo dienos, jeigu negautas statybą leidžiantis dokumentas. Gavus statybą leidžiantį dokumentą, specialieji architektūros reikalavimai galioja iki statybos procedūrų užbaigimo dienos.

Specialiuosius architektūros reikalavimus išdavė

(išdavusio asmens pareigos)


(parašas, data)

(vardas, pavardė)

DETALŪS METADUOMENYS

Dokumento sudarytojas (-ai)	Alytaus rajono savivaldybės administracija 188718528, Alytaus m. sav. Alytaus m. Pulko g. 21
Dokumento pavadinimas (antraštė)	Specialieji reikalavimai
Dokumento registracijos data ir numeris	2025-08-11 Nr. SRD-13-250811-00044
Dokumento gavimo data ir dokumento gavimo registracijos numeris	–
Dokumento specifikacijos identifikavimo žymuo	ADOC-V1.0
Parašo paskirtis	Pasirašymas
Parašą sukūrusio asmens vardas, pavardė ir pareigos	
Sertifikatas išduotas	ARŪNAS GRIGAITIS LT
Parašo sukūrimo data ir laikas	2025-08-11 08:34:53 +03:00
Parašo formatas	XAdES-T
Laiko žymoje nurodytas laikas	–
Informacija apie sertifikavimo paslaugų teikėją	EID-SK 2016, AS Sertifitseerimiskeskus EE
Sertifikato galiojimo laikas	2023-03-14 08:40:31 – 2026-03-14 08:40:31
Parašo paskirtis	Pasirašymas
Parašą sukūrusio asmens vardas, pavardė ir pareigos	
Sertifikatas išduotas	ARŪNAS GRIGAITIS LT
Parašo sukūrimo data ir laikas	2025-08-11 08:36:41 +03:00
Parašo formatas	XAdES-T
Laiko žymoje nurodytas laikas	–
Informacija apie sertifikavimo paslaugų teikėją	EID-SK 2016, AS Sertifitseerimiskeskus EE
Sertifikato galiojimo laikas	2023-03-14 08:40:31 – 2026-03-14 08:40:31
Parašo paskirtis	Registravimas
Parašą sukūrusio asmens vardas, pavardė ir pareigos	
Sertifikatas išduotas	ARŪNAS GRIGAITIS LT
Parašo sukūrimo data ir laikas	2025-08-11 08:37:04 +03:00
Parašo formatas	XAdES-T
Laiko žymoje nurodytas laikas	–
Informacija apie sertifikavimo paslaugų teikėją	EID-SK 2016, AS Sertifitseerimiskeskus EE
Sertifikato galiojimo laikas	2023-03-14 08:40:31 – 2026-03-14 08:40:31
Informacija apie būdus, naudotus metaduomenų vientisumui užtikrinti	–
Pagrindinio dokumento priedų skaičius	–
Pagrindinio dokumento pridedamų dokumentų skaičius	1
Pridedamo dokumento sudarytojas (-ai)	Alytaus rajono savivaldybės administracija 188718528, Alytaus m. sav. Alytaus m. Pulko g. 21
Pridedamo dokumento pavadinimas (antraštė)	Specialieji architektūros reikalavimai
Pridedamo dokumento registracijos data ir numeris	2025-08-11 Nr. SARD-13-250811-00047
Programinės įrangos, kuria naudojantis sudarytas elektroninis dokumentas, pavadinimas	Avilys SDP eDocs

DETALŪS METADUOMENYS	
Informacija apie elektroninio dokumento ir elektroninio (-ių) parašo (-ų) tikrinimą (tikrinimo data)	Atitinka specifikacijos keliamus reikalavimus. Laiko žyma „SignatureTimeStamp“ sukurta nepatikimos laiko žymų tarnybos (naudotas nepatikimas sertifikatas (subjektas: BalTstamp QTSA TSU1, galioja nuo: 2024-05-31 17:10:58)). Sertifikatas patvirtintas nepatikimu sertifikavimo centro sertifikatu (subjektas: GLOBALTRUST 2015 ADVANCED SEAL 1, galioja nuo: 2018-05-17 03:00:00). Laiko žyma „SignatureTimeStamp“ sukurta nepatikimos laiko žymų tarnybos (naudotas nepatikimas sertifikatas (subjektas: BalTstamp QTSA TSU1, galioja nuo: 2024-05-31 17:10:58)). Sertifikatas patvirtintas nepatikimu sertifikavimo centro sertifikatu (subjektas: GLOBALTRUST 2015 ADVANCED SEAL 1, galioja nuo: 2018-05-17 03:00:00). Laiko žyma „SignatureTimeStamp“ sukurta nepatikimos laiko žymų tarnybos (naudotas nepatikimas sertifikatas (subjektas: BalTstamp QTSA TSU1, galioja nuo: 2024-05-31 17:10:58)). Sertifikatas patvirtintas nepatikimu sertifikavimo centro sertifikatu (subjektas: GLOBALTRUST 2015 ADVANCED SEAL 1, galioja nuo: 2018-05-17 03:00:00).
Papildomi metaduomenys	Nuorašą suformavo 2026-06-18 07:11:52 Avilys SDP eDocs

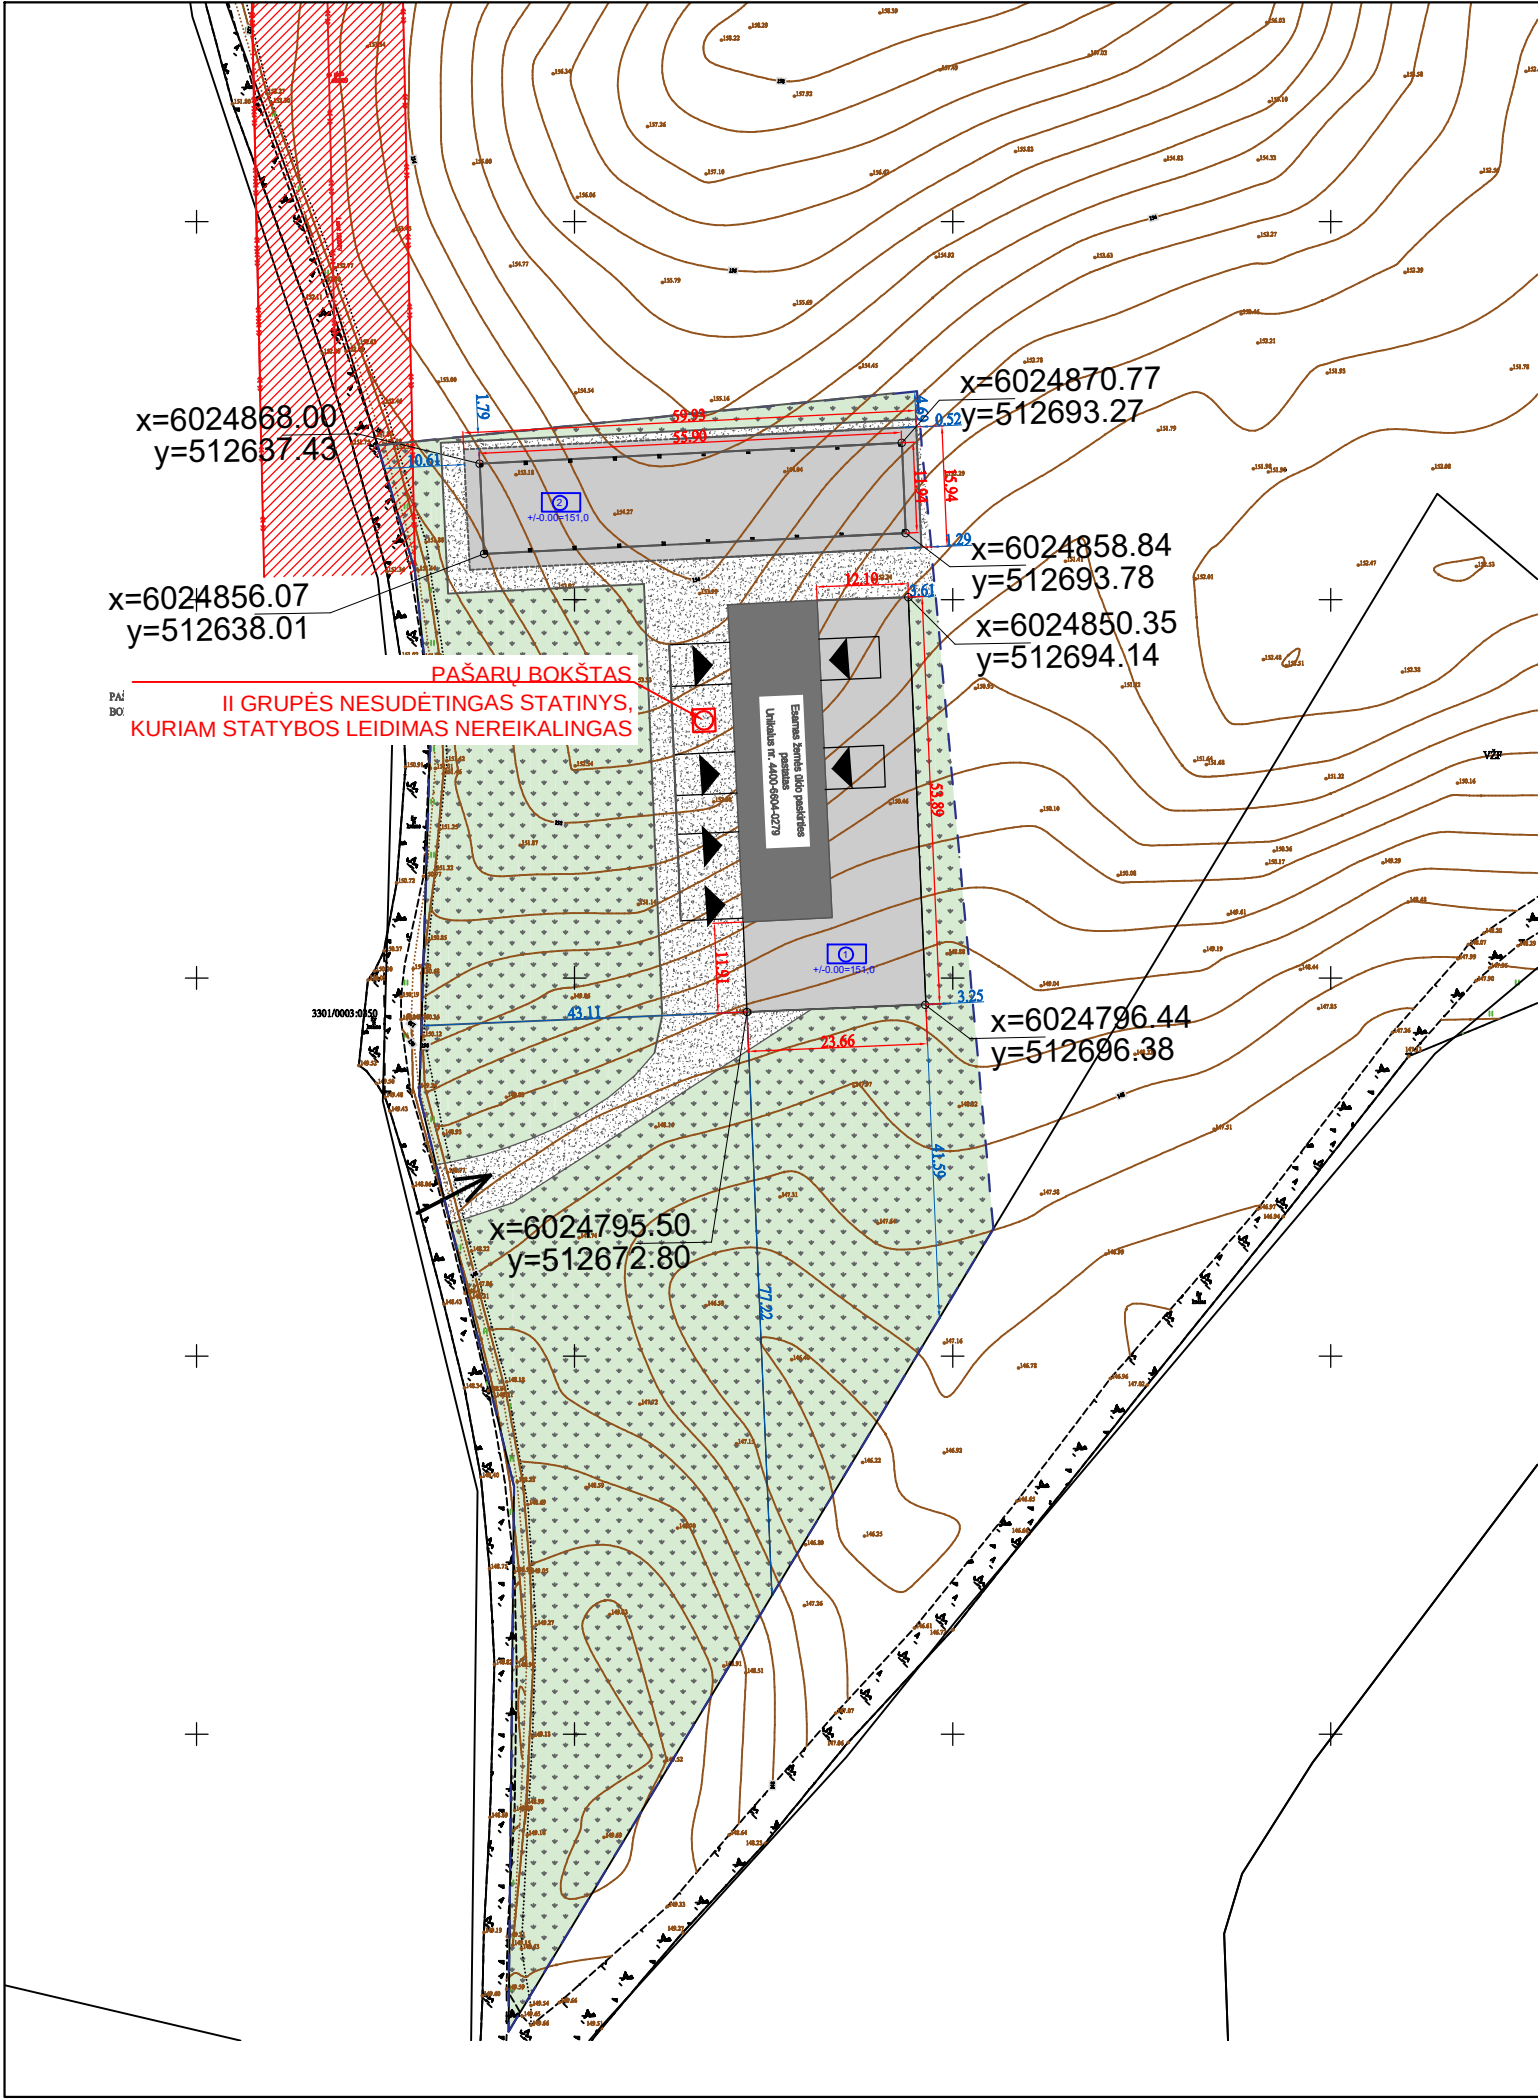


Pavadinimas	Mato vienetas	Kiekis	Pastabos
I SKYRIUS SKLYPAS			
1. Sklypo plotas	m ²	59785	
2. Sklypo užstatymo plotas	m ²	1672	
3. Sklypo užstatymo intensyvumas	%	0,78	
4. Sklypo užstatymo tankumas	%	2,79	
5. Apželdintas plotas	%	20	
II SKYRIUS PASTATAI			
STOGINĖ NR. 1			
40000 ≤ K=171474,75			
Neypatingas statinys			
1. Pastato paskirties rodikliai (gamybos, kitos planuojamos ūkinės veiklos, paslaugų apimtis, butų, vietų, lovų, bendras ir aptarnaujamų žmonių skaičius, kiti rodikliai) pastato paskirties grupė.			4. Kitos paskirties inžineriniai statiniai
2. Pastato, kaip civilinių teisių objektų, rūšis:	vnt		4.5 Kitos paskirties
2.1. pagrindinis daiktas	vnt	1	
2.2. priklausinys	vnt	2	
3. Pastato bendrasis plotas.* (užstatymo plotas)	m ²	785	
4. Pastato naudingasis plotas. *	m ²	-	
5. Pastato tūris.*	m ³	5168	
6. Aukštų skaičius.*	vnt.	1	
7. Pastato aukštis. *	m	6,26	
8. Formuojamų atskirų kadastro objektų kiekis (pastatų ir patalpų)	vnt.	1	
9. Butų skaičius (gyvenamajame name), iš jų:	vnt.	-	
9.1. 1 kambario	vnt.	-	
9.2. 2 ir daugiau kambarių	vnt.	-	
9.3 butai, kuriuose insoliacijos laikas trumpesnis už minimalų reglamentuotą	vnt. ir buto Nr.	-	
10. Energinio naudingumo klasė	-	-	
11. Pastato (patalpų) akustinio komforto sąlygų klasė	-	-	
12. Statinio atsparumo ugniai laipsnis	-	II	
13. Kiti papildomi pastato rodikliai			
STOGINĖ NR. 2			
40000 ≤ K=212530,49			
Neypatingas statinys			

Pavadinimas	Mato vienetas	Kiekis	Pastabos
1. Pastato paskirties rodikliai (gamybos, kitos planuojamos ūkinės veiklos, paslaugų apimtis, butų, vietų, lovų, bendras ir aptarnaujamų žmonių skaičius, kiti rodikliai) pastato paskirties grupė.			4. Kitos paskirties inžineriniai statiniai
2. Pastato, kaip civilinių teisių objektų, rūšis:	vnt		4.5 Kitos paskirties
2.1. pagrindinis daiktas	vnt	1	
2.2. priklausinys	vnt	2	
3. Pastato bendrasis plotas.* (užstatymo plotas)	m ²	954,41	
4. Pastato naudingasis plotas. *	m ²	-	
5. Pastato tūris.*	m ³	5636	
6. Aukštų skaičius.*	Vnt	1	
7. Pastato aukštis. *	m	6,06	
8. Formuojamų atskirų kadastro objektų kiekis (pastatų ir patalpų)	Vnt	1	
9. Butų skaičius (gyvenamajame name), iš jų:	Vnt	-	
9.1. 1 kambario	Vnt	-	
9.2. 2 ir daugiau kambarių	vnt	-	
9.3 butai, kuriuose insoliacijos laikas trumpesnis už minimalų reglamentuotą	vnt. ir buto Nr.	-	
10. Energinio naudingumo klasė	-	-	
11. Pastato (patalpų) akustinio komforto sąlygų klasė	-	-	
12. Statinio atsparumo ugniai laipsnis	-	II	
13. Kiti papildomi pastato rodikliai			

III SKYRIUS			
ATSKIRAIS NEKILNOJAMO KADASTRO OBJEKTAIS FORMUOJAMOS PATALPOS			
1. Patalpos:			
1.1. patalpos pavadinimas			
1.2. patalpos paskirties grupė, paskirtis			
1.3. patalpos bendras plotas	m ²		


V SKYRIUS			
INŽINERINIAI TINKLAI			
(nurodomas kiekvienos paskirties inžinerinių tinklų pavadinimas ir rodikliai)			
1. inžinerinių tinklų ilgis*			
1.1 Nuotekų tinklai F-1 (iki poilsio pastato)	m	-	I gr nesudėtingas statinys
1.1.1 Vamzdžio skersmuo (tik vamzdinams)	mm	110	
1.2 Vandentiekio tinklai V-1 (iki poilsio pastato)	m	-	I gr nesudėtingas statinys
1.2.1 Vamzdžio skersmuo (tik vamzdinams)	mm	32	
2. elektros tinklų laidininkų skaičius ir skerspjūvis	vnt.; mm ²		
3. elektroninio ryšio laidininkų porų skaičius ir skerspjūvis	vnt.; mm ²		

VI SKYRIUS			
KITI STATINIAI			
1. Kiemo aikštelė	m ²	-	

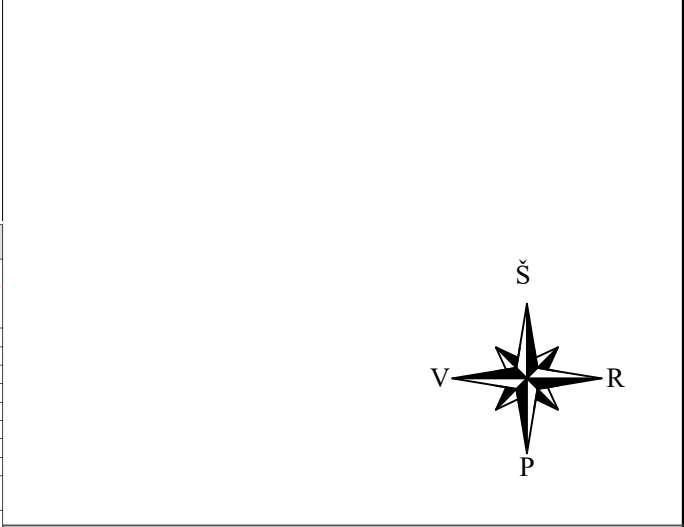



- SUTARTINIAI ŽYMĖJIMAI:
- Sklypo riba
 - Užstatymo riba pagal panaudos sutartį
 - Projektuojama stoginė
 - Užstatymo plotas 785m²
 - Projektuojama stoginė
 - Užstatymo plotas 955m²
 - Įėjimai į pastatą
 - Įvažiavimas į sklypą
 - Projektuojama žemės paviršiaus altitudė
 - Automobilių stovėjimo vietos
 - Veja
 - Skalda (takai ir važiuojamoji dalis)
 - Užstatymo plotas 1524m²
 - Elektros oro linija 10kV
 - Apsaugos zona po 10m į abi puses


2026		Statybą leidžiančiam dokumentui ir statybos darbams			
LAIDA	Išleidimo data		Laidos statusas. Keitimo priežastis (jei taikoma)		
Kvalif. patv. dok. Nr.	 ERDVĖJA – projektavimo studija įm. kodas 306319709 Stasio Taškūno g. 3-2, Alytus erdveja@gmail.com 8 693 08763			Statinio projekto pavadinimas: Kitų inžinerinių statinių grupės, kitos paskirties inžinerinių statinių pogrupio (dvių stoginių), Geležinkelio g. 16B, Slabadėlės k., Alovės sen., Alytaus r. sav., statybos projektas	
A2164	PV:	I. Stanevičienė	2026	Dokumento pavadinimas: SKLYPO PLANAS M 1:1000	LAIDA
A2164	SA PDV:	I. Stanevičienė	2026		
000994	Architektė:	P. Plytnikienė	2026		
LT	Statytojas / Užsakovas: R. Ž.			Dokumento žymuo: 35/2025-PP-SP-01	LAPAS LAPŲ



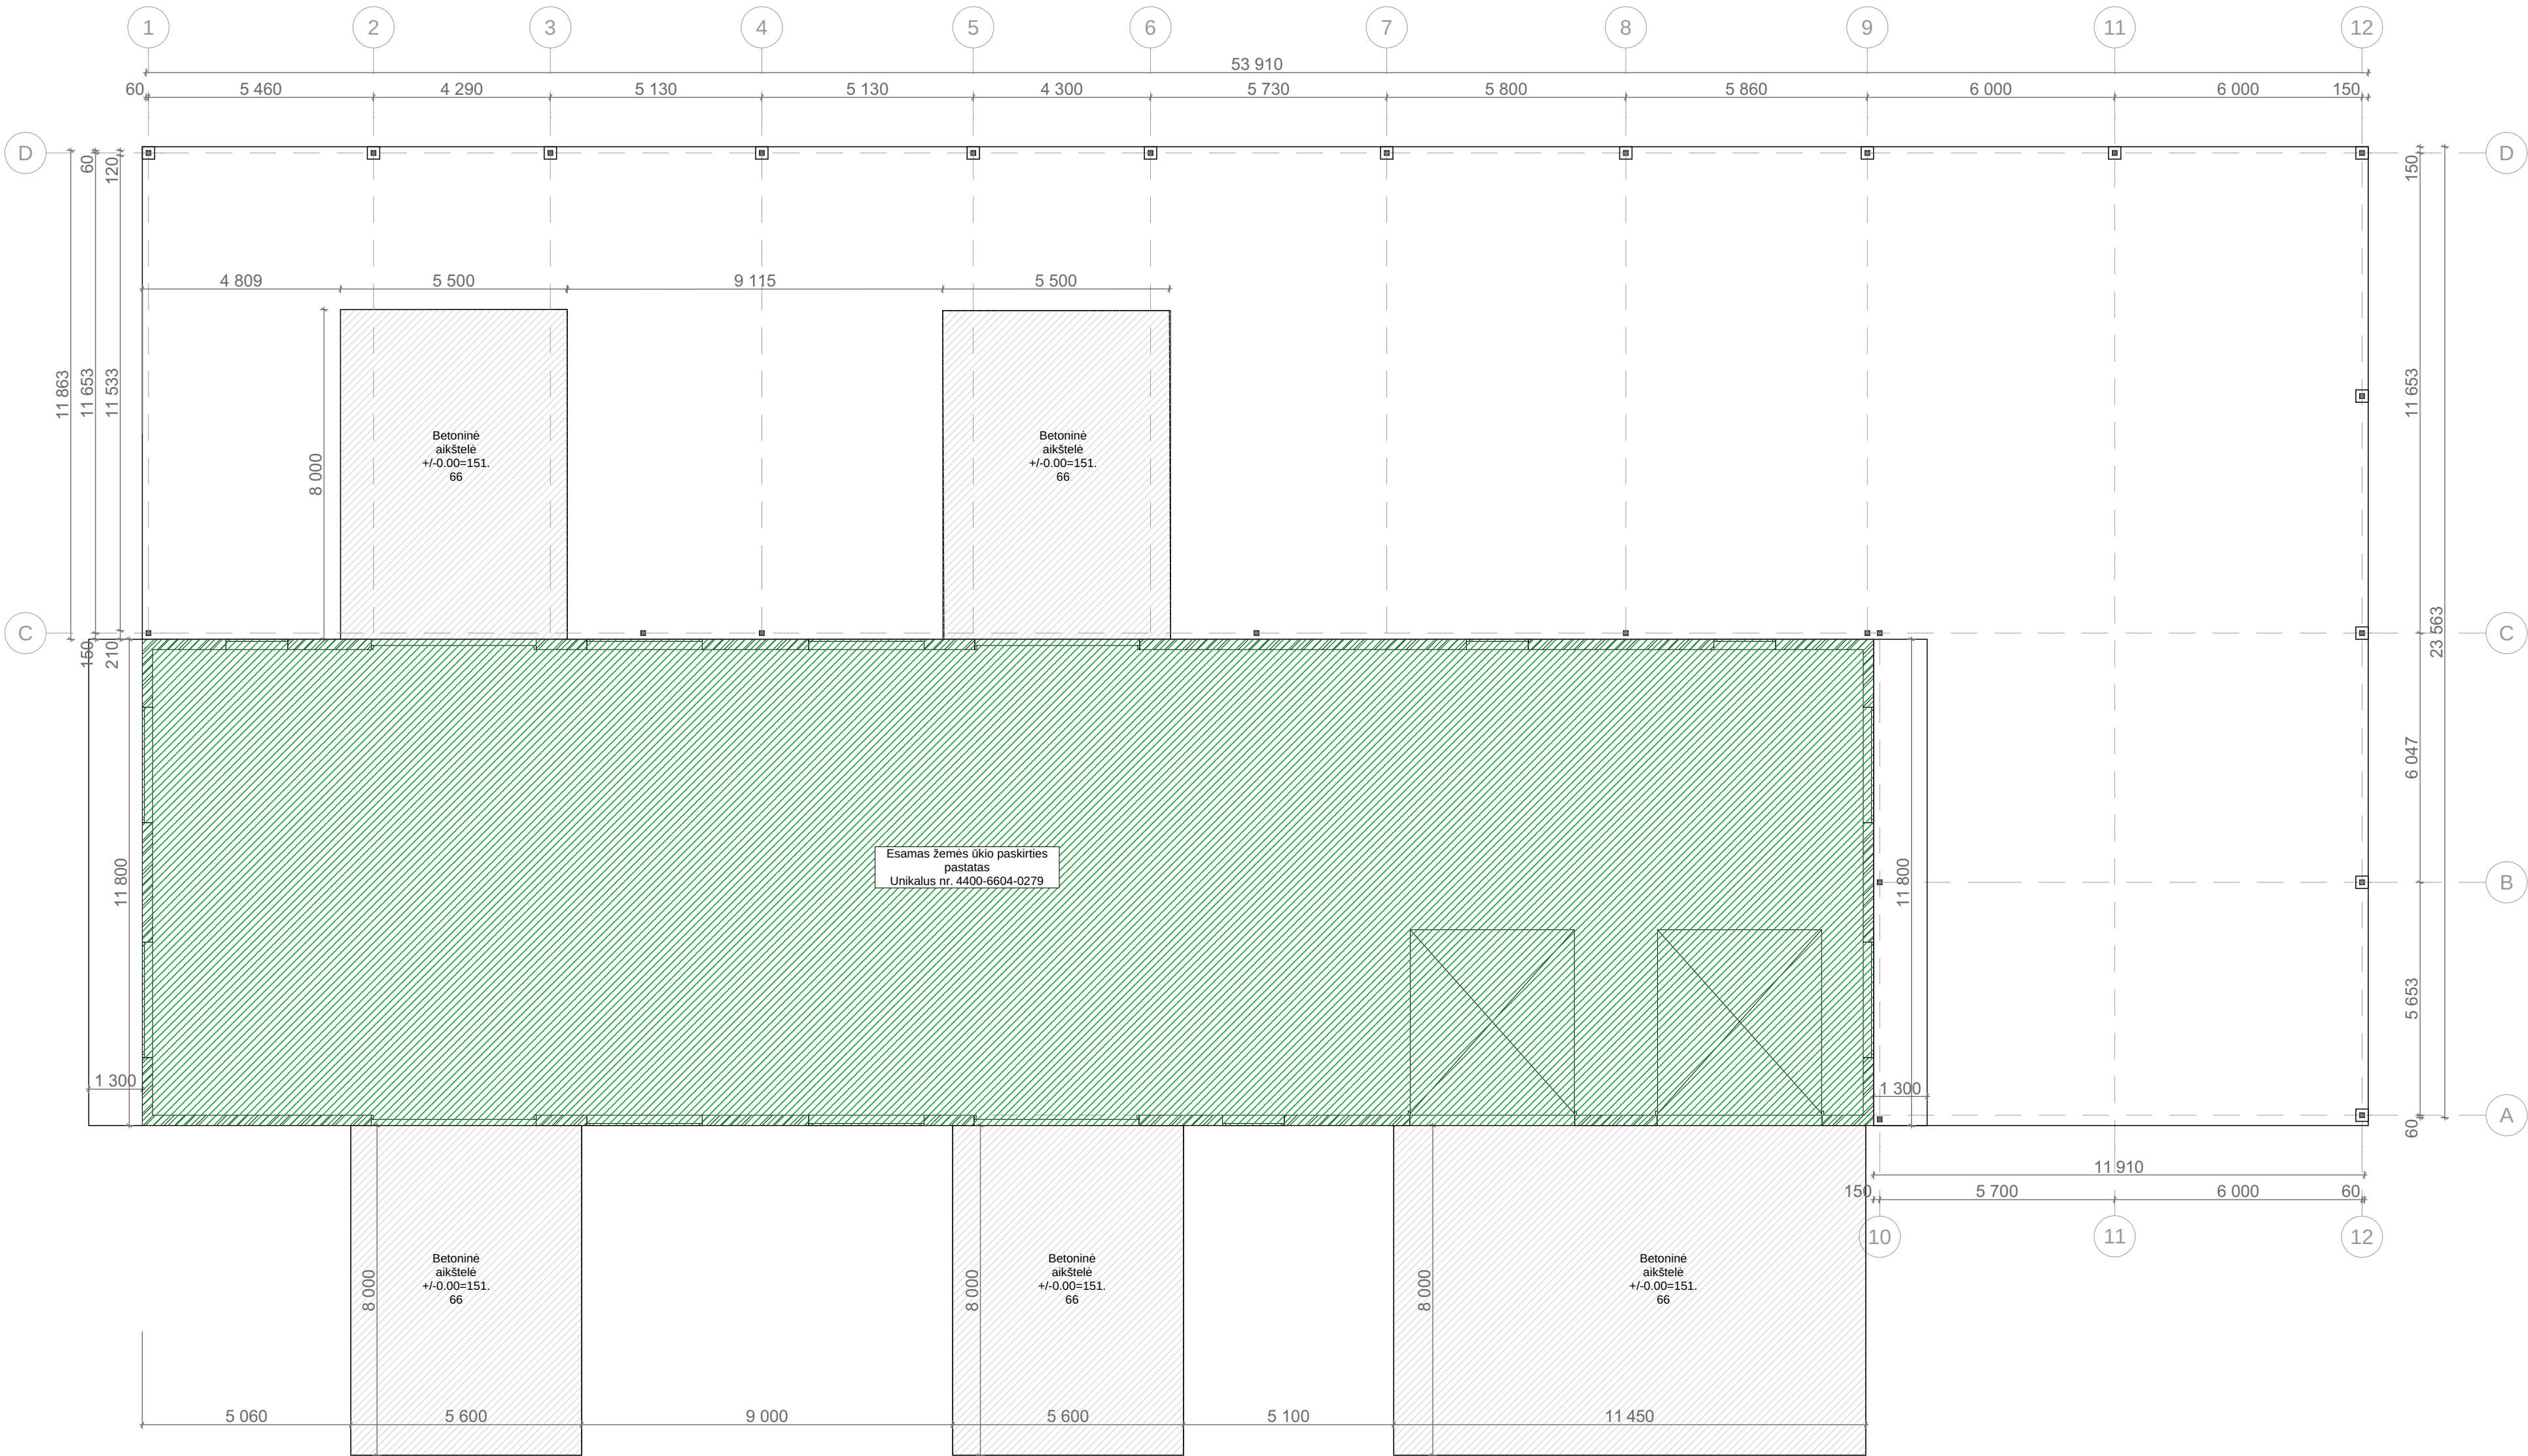


Stoginės plotas 699 kv.m

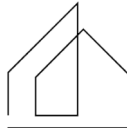	2026	Statybą leidžiančiam dokumentui gauti						
LAIDA	Išleidimo data	Laidos statusas. Keitimo priežastis (jei taikoma)						
Klasif. patv. dok. Nr.		ERDVĖJA – projektavimo studija įm. kodas 306319709 Stasio Taškūno g. 3-2, Alytus erdveja@gmail.com 8 693 08763		Statinio projekto pavadinimas: Kitų inžinerinių statinių grupės, kitos paskirties inžinerinių statinių pogrupio (dviejų stoginių), Geležinkelio g. 16B, Slabadėlės k., Alovės sen., Alytaus r. sav., statybos projektas				
		A2164	PV			I. Stanevičienė		2026
		A2164	SA PDV			I. Stanevičienė		2026
		000994	Architektė:			P. Plytnikienė		2026
LT	Statytojas/Užsakovas: R. Ž.				Dokumento žymuo: 35/2026-PP-SA-01		Lapas	Lapų

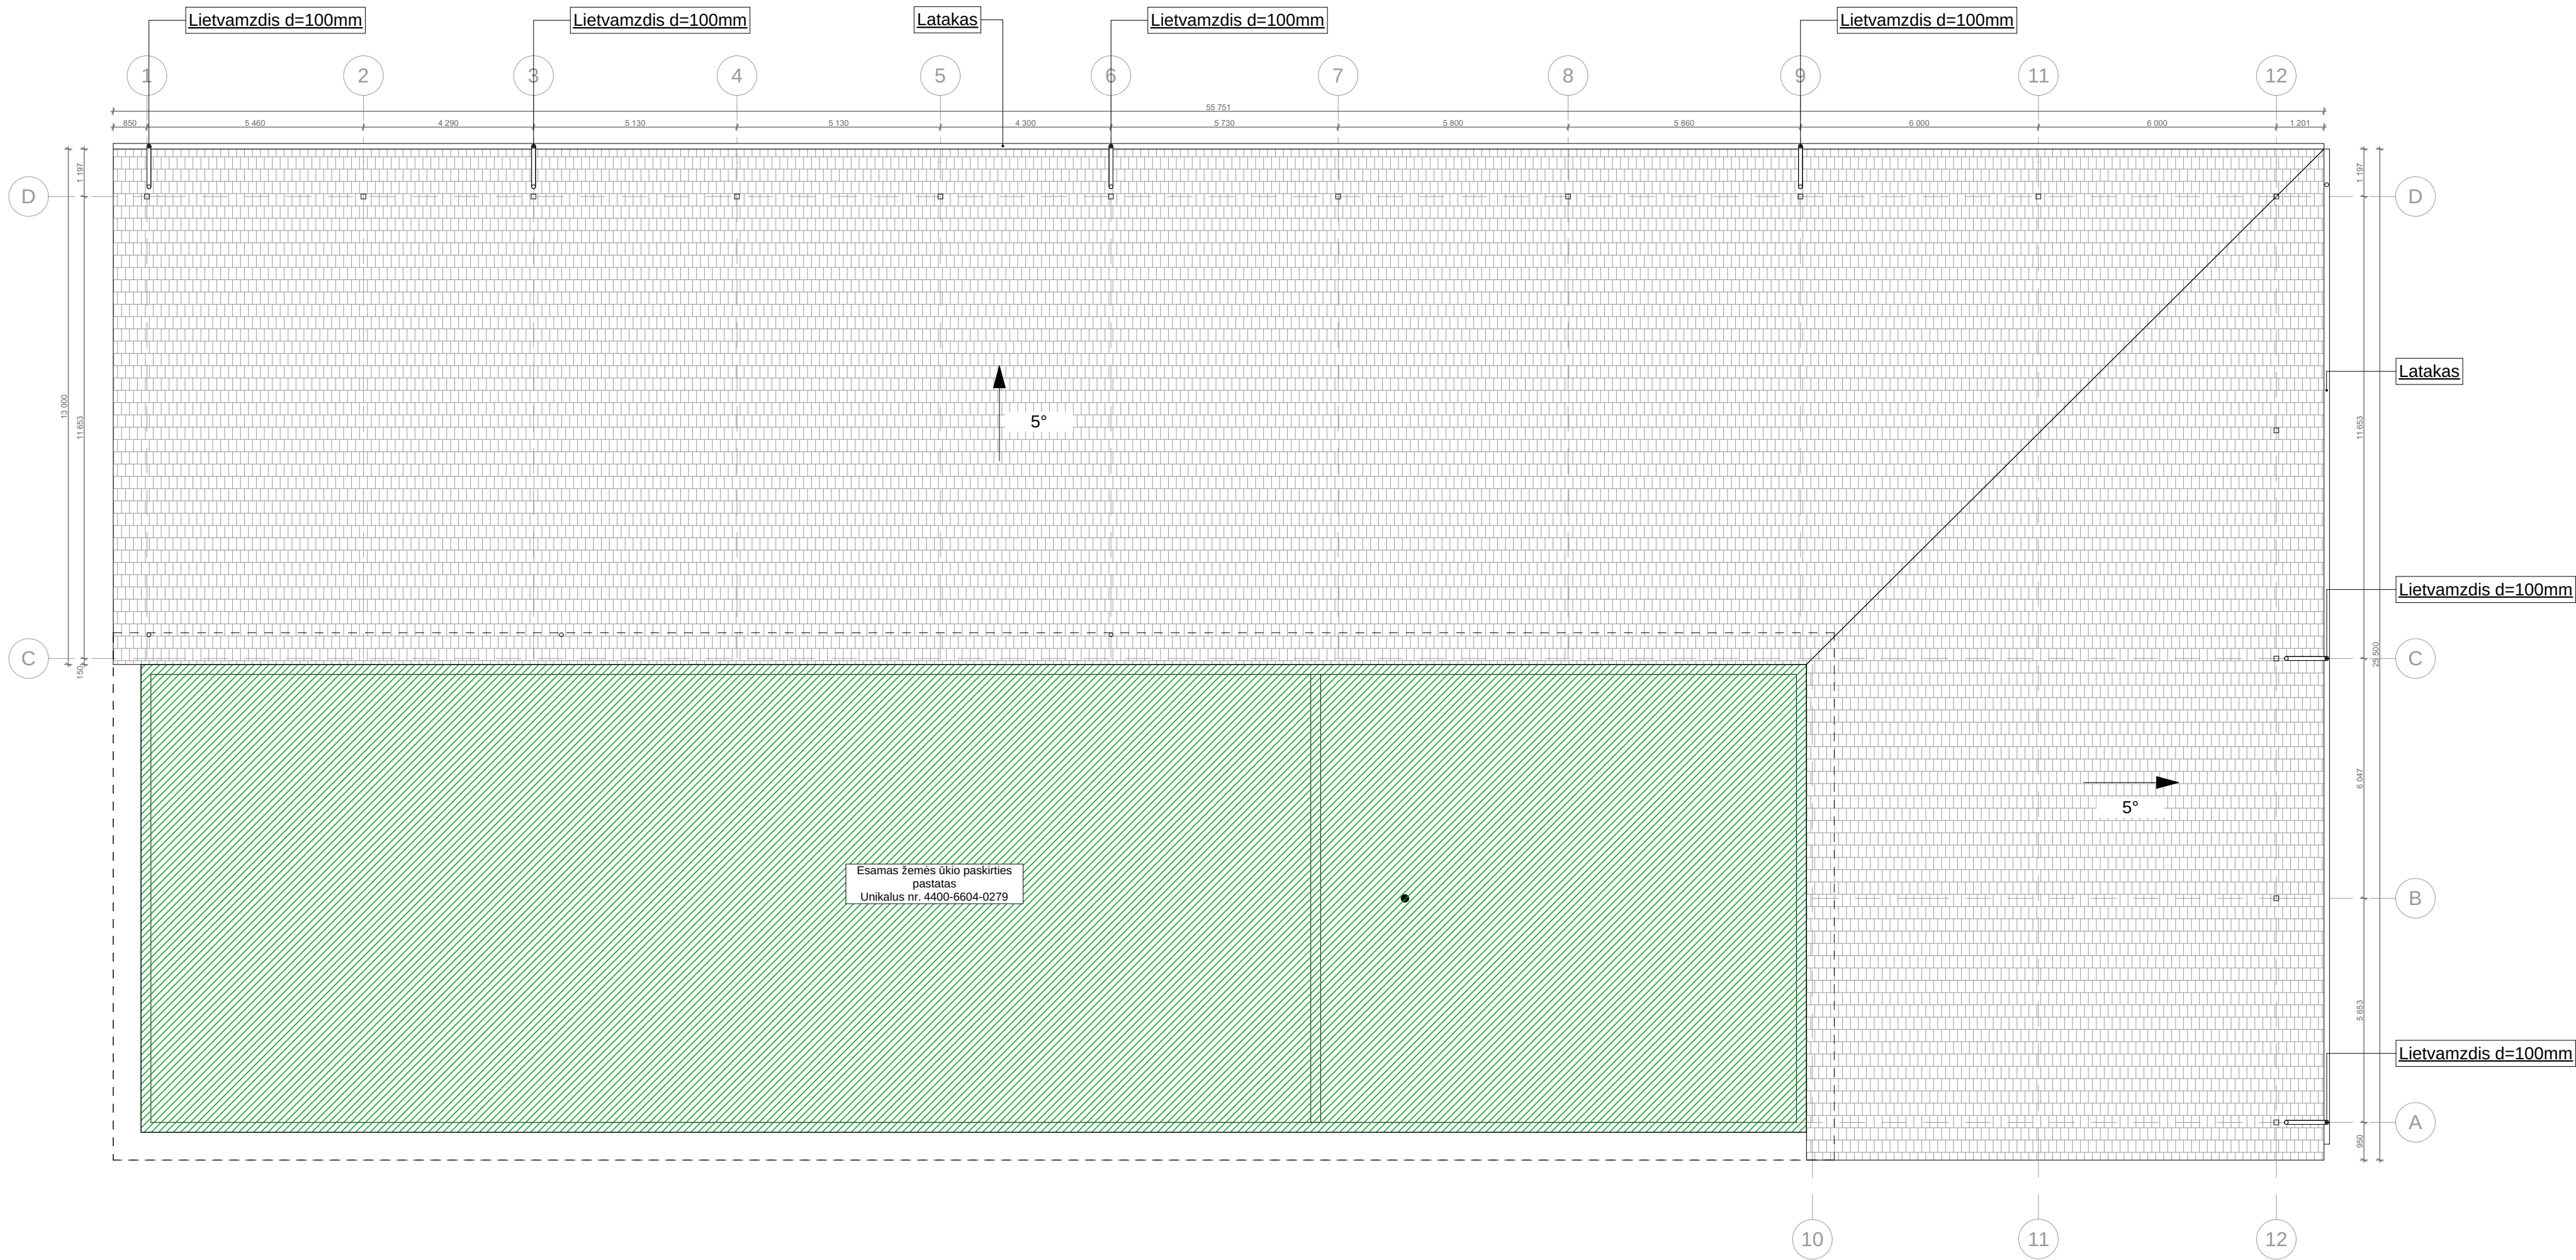

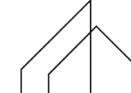	2026	Statybą leidžiančiam dokumentui gauti					
LAIDA	Išleidimo data	Laidos statusas. Keitimo priežastis (jei taikoma)					
Klasif. patv. dok. Nr.		ERDVĖJA – projektavimo studija Įm. kodas 306319709 Stasio Taškūno g. 3-2, Alytus erdveja@gmail.com 8 693 08763		Statinio projekto pavadinimas: Kitų inžinerinių statinių grupės, kitos paskirties inžinerinių statinių pogrupio (dviejų stoginių), Geležinkelio g. 16B, Slabadėlės k., Alovės sen., Alytaus r. sav., statybos projektas			
A2164	PV	I. Stanevičienė		2026	Dokumento pavadinimas: Stogo planas, M1:150	Laida	
A2164	SA PDV	I. Stanevičienė		2026			
000994	Architektė:	P. Plytnikienė		2026			
LT	Statytojas/Užsakovas: R. Ž.				Dokumento žymuo: 35/2026-PP-SA-02	Lapas	Lapų

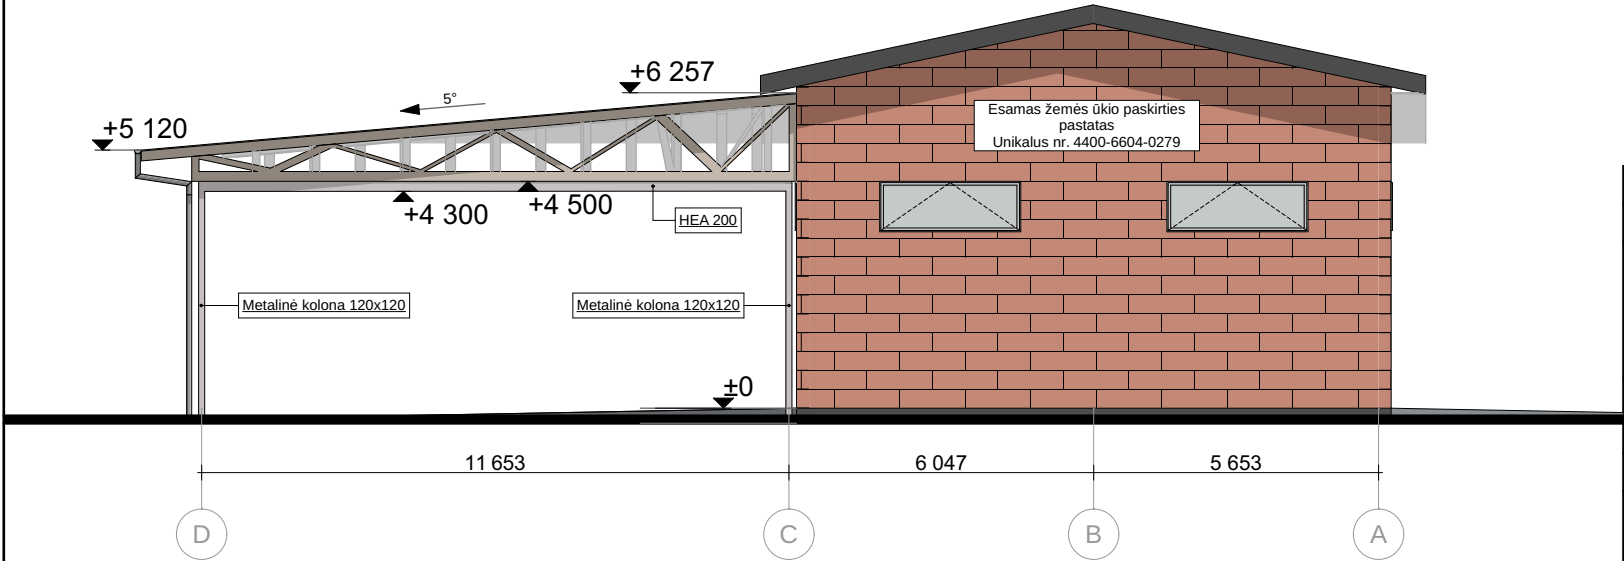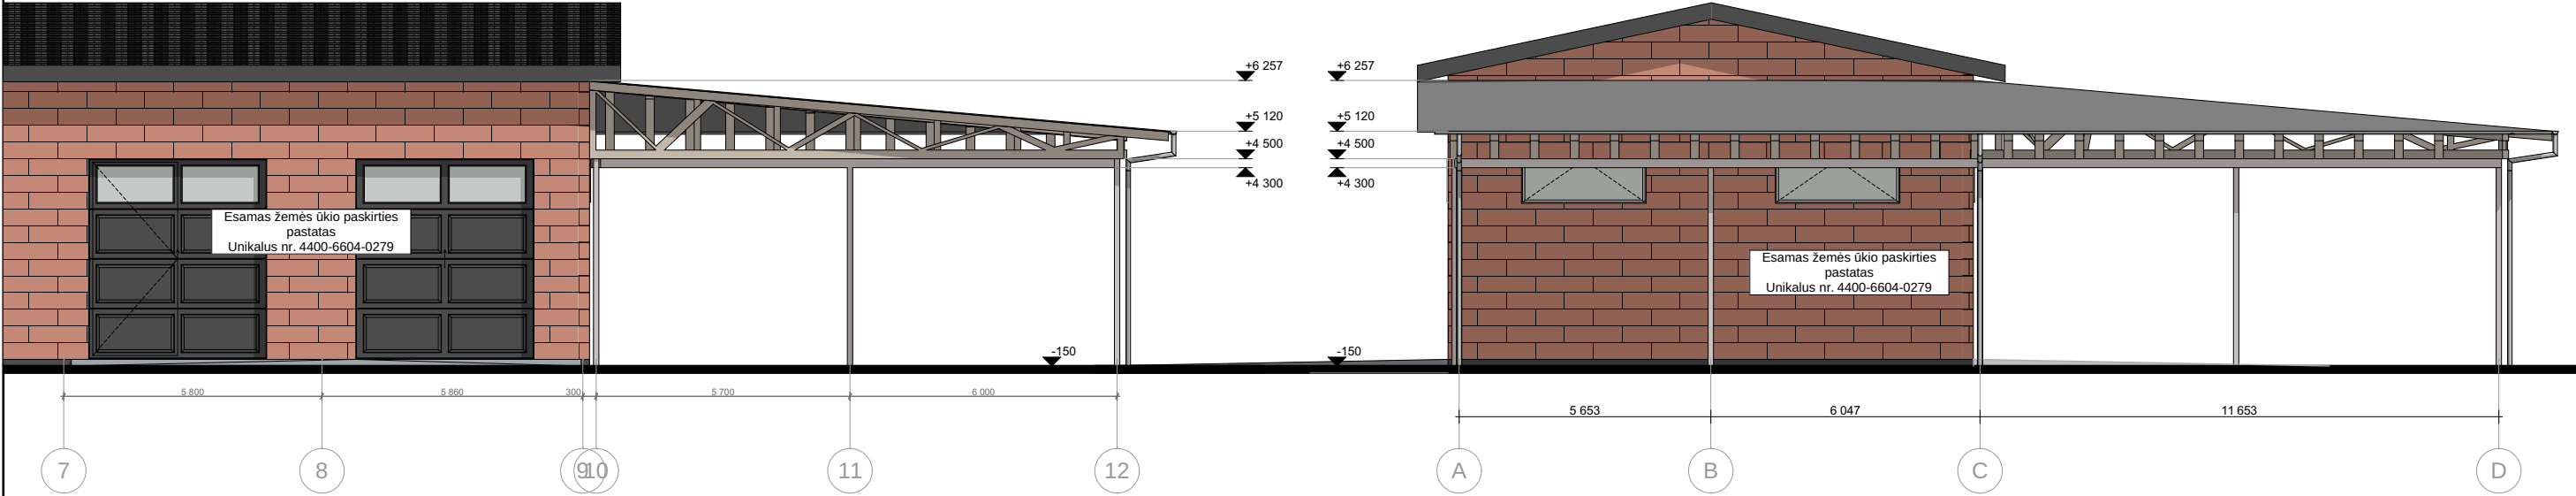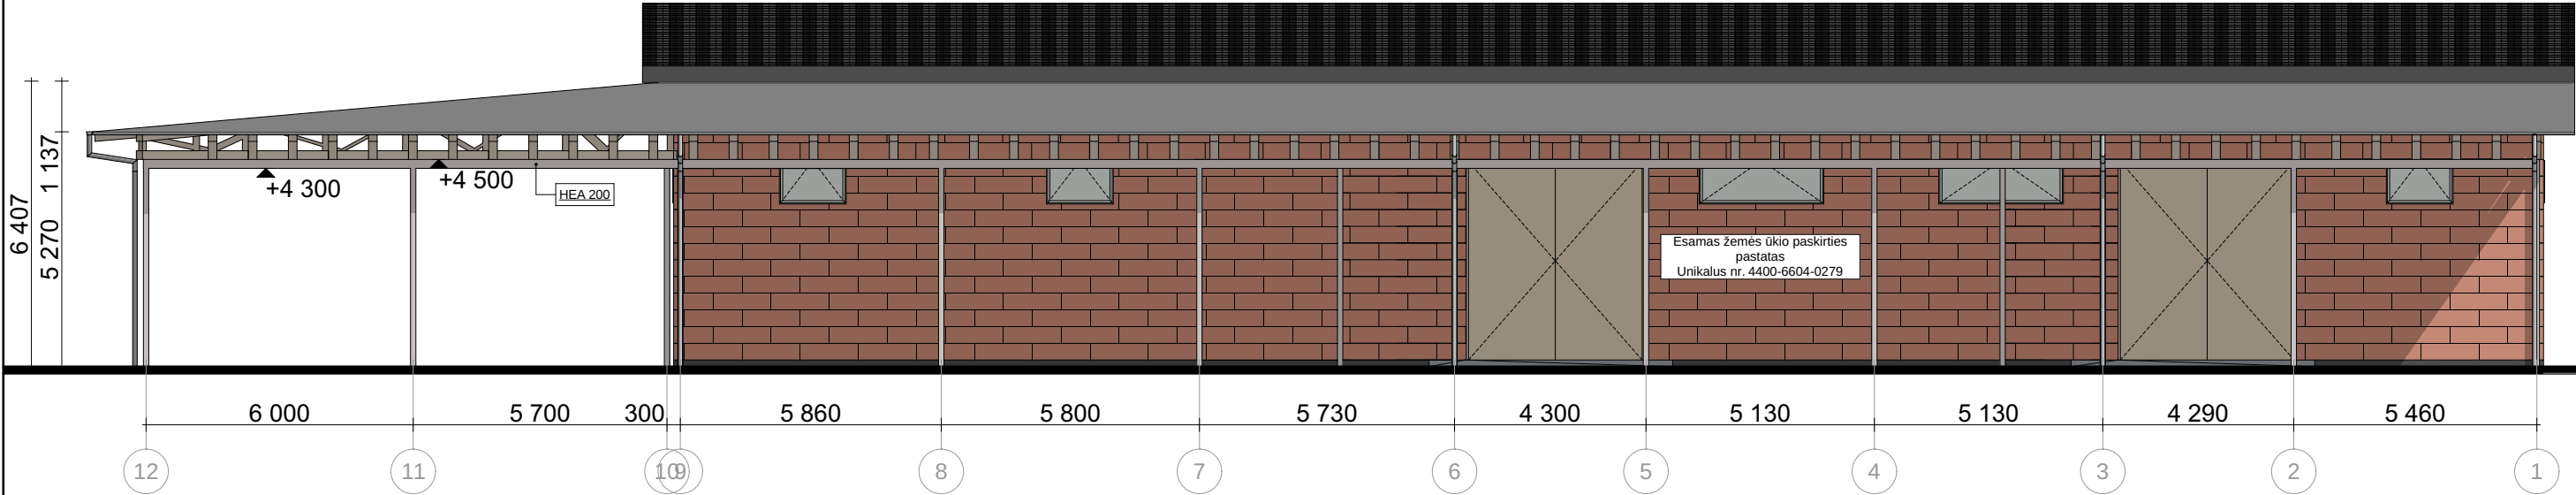

Metalinės kolonos 4450x120x120mm 24vnt
Skersinis grebėstas- 3582m
Santvaros- 13000x 1737x 195mm 63vnt
HAE 200- 135m
Stogo danga- skarda

	2026		Statybą leidžiančiam dokumentui gauti			
LAIDA	Išleidimo data		Laidos statusas. Keitimo priežastis (jei taikoma)			
Klasif. patv. dok. Nr.	 ERDVĖJA – projektavimo studija įm. kodas 306319709 Stasio Taškūno g. 3-2, Alytus erdveja@gmail.com 8 693 08763		Statinio projekto pavadinimas: Kitų inžinerinių statinių grupės, kitos paskirties inžinerinių statinių pogrupio (dviejų stoginių), Geležinkelio g. 16B, Slabadėlės k., Alovės sen., Alytaus r. sav., statybos projektas			
A2164	PV	I. Stanevičienė		2026	Dokumento pavadinimas: Šoniniai fasadai, M1:150	Laida
A2164	SA PDV	I. Stanevičienė		2026		
000994	Architektė:	P. Plytnikienė		2026		
LT	Statytojas/Užsakovas: R. Ž.				Dokumento žymuo: 35/2025-PP-SA-04	Lapas Lapų

