




Atramų vaizdas

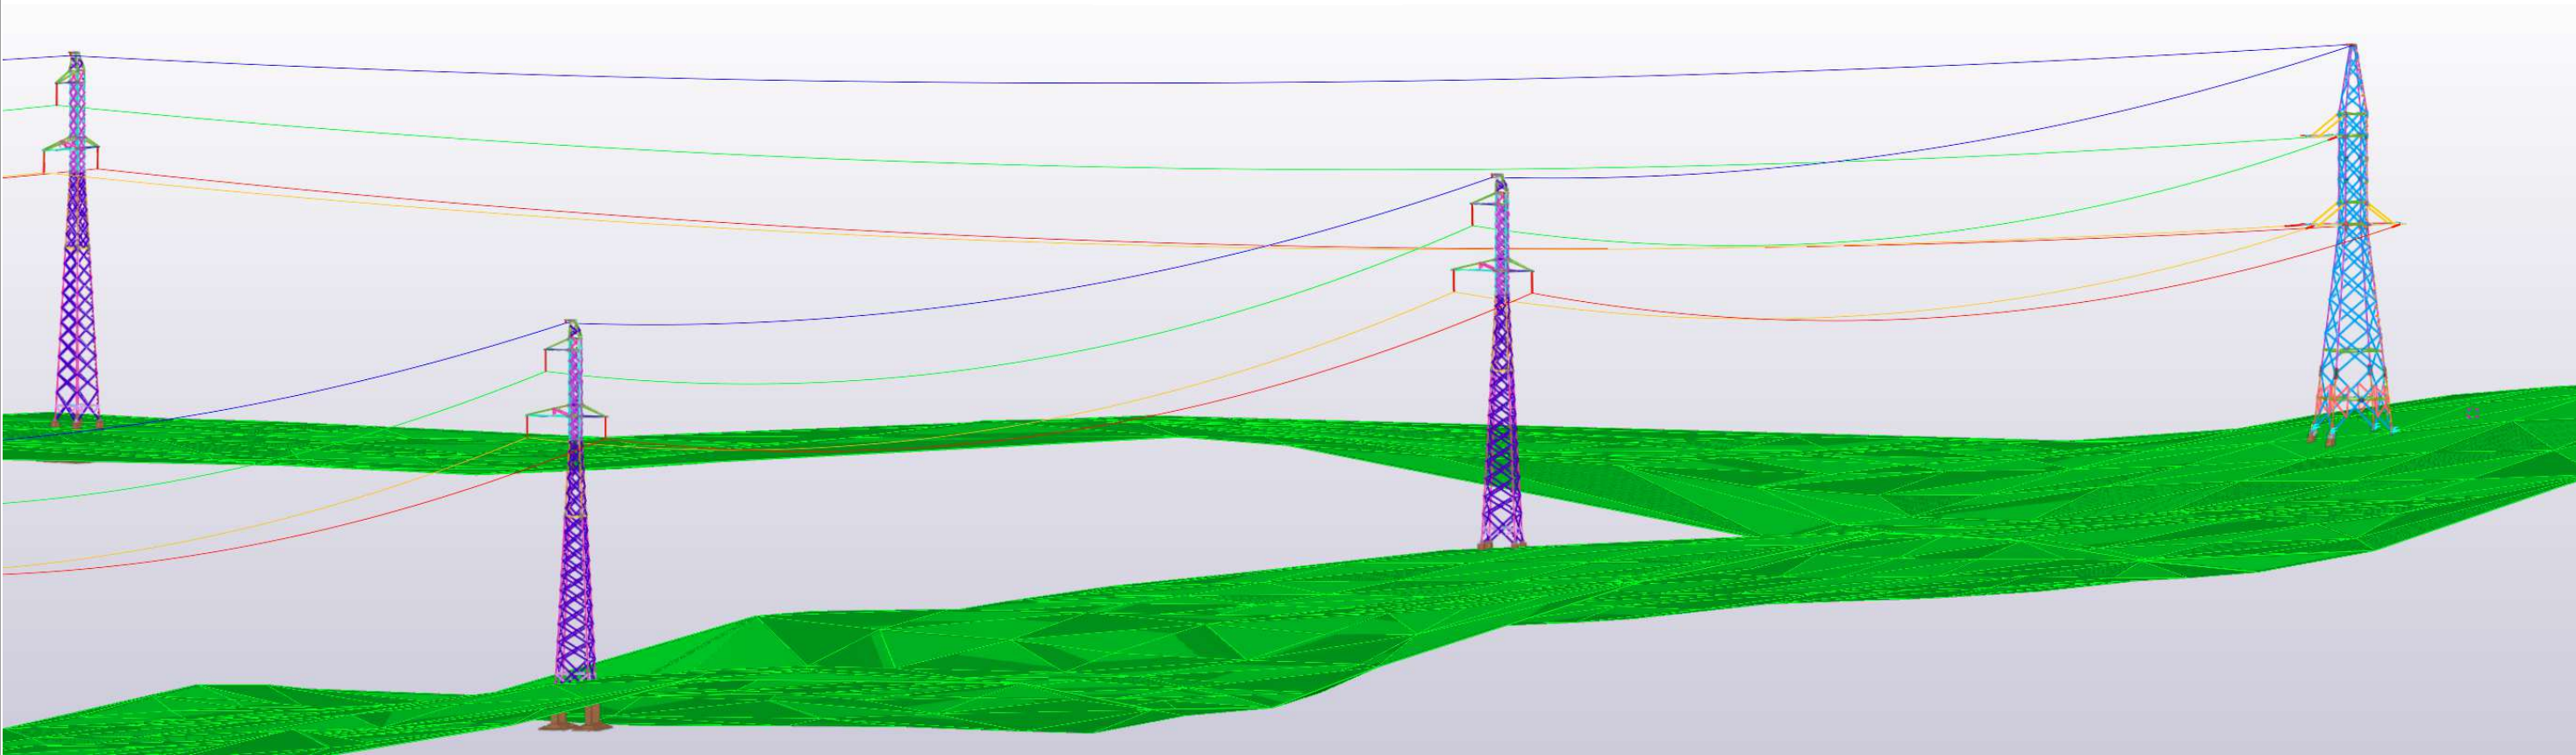

Inkarinės – kampinės atramos vaizdas

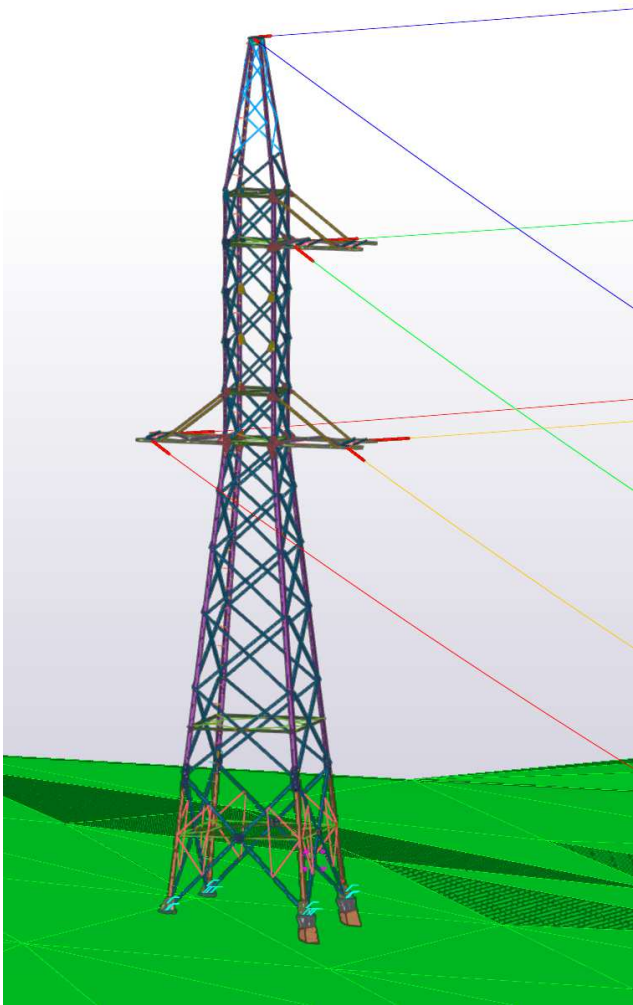

Tarpinės atramos vaizdas

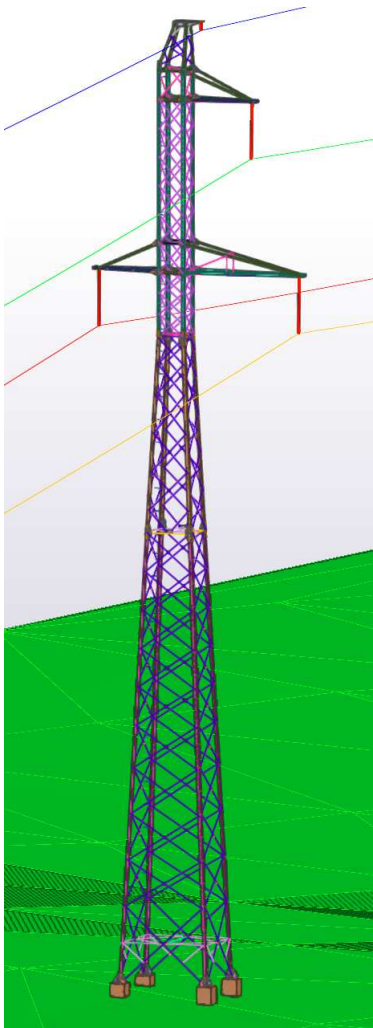

0	2026-06	Viešinimui		
LAIDA	IŠLEID. DATA	LAIDOS STATUSAS. KEITIMŲ PRIEŽASTIS (JEI TAIKOMA)		
KVAL. PATV. DOK. NR.	TETAS		STATINIO PROJEKTO PAVADINIMAS INŽINERINIŲ TINKLŲ, 110 KV ELEKTROS TINKLŲ PERDAVIMO LINIJOS GRISKONYS – VARENA, ALYTAUS R. SAV. STATYBOS PROJEKTAS	
	PV	P. Mikalauskas	DOKUMENTO PAVADINIMAS	Laida
			Trasos vizualizacija	0
LT	UŽSAKOVAS/STATYTOJAS LITGRID AB		DOKUMENTO ŽYMUO	Lapas 1
				Lapų 1