 


Statytojas	Alytaus rajono savivaldybė
Statinio projekto pavadinimas	Hidrotechninių statinių paskirties (hidrotechninių statinių grupės) statinių ir kitos paskirties statinių (kitų inžinierinių statinių grupės) Vytauto g. 53A, Dauguose, Alytaus r. sav. statybos projektas. Hidrotechninių statinių paskirties (hidrotechninių statinių grupės) statinių ir kitos paskirties statinių (kitų inžinierinių statinių grupės) Vytauto g. 53A, Dauguose, Alytaus r. sav. statybos projektas.
Statybos rūšis	Nauja statyba
Statinio paskirtis	Hidrotechniniai statiniai, kiti inžineriniai statiniai
Statinio kategorija	Neypatingieji statiniai
Statinio projekto Nr.	P2515
Statinio projekto etapas	Projektiniai pasiūlymai
Statinio projekto dalis	Bendroji dalis
Bylos žymuo Laida	BD

Pareigos	Vardas, pavardė	Atestato Nr.	Data	Parašas
Projekto vadovas	Mindaugas Gaigalas	13931	2025	
Projekto dalies vadovas	Mindaugas Gaigalas	23861	2025	

PROJEKTO DOKUMENTŲ SUDĖTIES ŽINIARAŠTIS

0	2025	STATYBOS LEIDIMUI, KONKURSUI			
LAIDA	IŠLEIDIMO DATA	LAIDOS STATUSAS. KEITIMO PRIEŽASTIS (JEI TAIKOMA)			
KVAL. PATV. DOK. NR.			Statinio projekto pavadinimas „Hidrotechninių statinių paskirties (hidrotechninių statinių grupės) statinių ir kitos paskirties statinių (kitų inžinierinių statinių grupės) Vytauto g. 53A, Dauguose, Alytaus r. sav. statybos projektas. Hidrotechninių statinių paskirties (hidrotechninių statinių grupės) statinių ir kitos paskirties statinių (kitų inžinierinių statinių grupės) Vytauto g. 53A, Dauguose, Alytaus r. sav. statybos projektas“		
13931	SPV	Mindaugas Gaigalas	Projekto dalis Bendroji dalis		
23861	SPDV	Mindaugas Gaigalas			
	ARCH	Simona Gaigalaitė	Statinio numeris ir pavadinimas. Dokumento pavadinimas Projekto dokumentų sudėties žiniaraštis		Laida
	ARCH	Mantas Meštaras			0
LT	Statytojas ir (arba) užsakovas		Dokumento žymuo		Lapas
	Alytaus rajono savivaldybė		P2515-XX-PP-BD_PDSŽ		Lapų
				1	2

PROJEKTO SUDĖTIES ŽINIARAŠTIS

Dokumento žymuo	Laida	Pavadinimas
P2515-XX-PP-BD-01	0	Bendroji dalis
P2515-XX-PP-SP-02	0	Sklypo plano dalis
P2515-XX-PP-SA-03	0	Statinio architektūrinė dalis

PROJEKTO TEKSTINIŲ DOKUMENTŲ SUDĖTIES ŽINIARAŠTIS

Dokumento žymuo	Lapų sk.	Laida	Pavadinimas
P2515-XX-PP-BD_TIT	1	0	Titulinis lapas
P2515-XX-PP-BD_PDSŽ	2	0	Projekto dokumentų sudėties žiniaraštis
P2515-XX-PP-BD_BSR	3	0	Bendrieji statinio rodikliai
P2515-XX-PP-BD_AR	24	0	Aiškinamasis raštas

PROJEKTO PRIDEDAMŲ DOKUMENTŲ SUDĖTIES ŽINIARAŠTIS

Dokumento žymuo	Lapų sk.	Pavadinimas
Techninė užduotis	6	5_Techninė specifikacija prieplauka
Žemės sklypo planas / kadastro duomenys		Sklypo ribos, plotas, kadastro numeris, naudojimo paskirtis
Topografinis_planas_1-3.pdf	3	Topografinis planas
Topografinis_planas_4-6.pdf	3	Topografinis planas
20250408-14d		Didžiulio ežero batimetriniai matavimai (DWG, PDF, CSV)
--	1	Alytaus rajono savivaldybės administracijos raštas „Dėl pritarimo projektiniams sprendiniams“
Tako istrauka		Dviračių tako ištrauka (UAB „Conceptus Group“)
Bakalauro Nr. 022739	1	Bakalauro diplomas
Atestato Nr. 13931	1	Projekto vadovo kvalifikacijos atestatas
Atestato Nr. 23861	1	Projekto dalies vadovo kvalifikacijos atestatas

Dokumento žymuo	LAPAS	LAPŲ	LAIDA
P2515-XX-PP-BD_PDSŽ	2	2	0

BENDRIEJI STATINIO RODIKLIAI

0	2025		STATYBOS LEIDIMUI, KONKURSUI		
LAIDA	IŠLEIDIMO DATA		LAIDOS STATUSAS. KEITIMO PRIEŽASTIS (JEI TAIKOMA)		
KVAL. PATV. DOK. NR.			Statinio projekto pavadinimas		
			„Hidrotechninių statinių paskirties (hidrotechninių statinių grupės) statinių ir kitos paskirties statinių (kitų inžinierinių statinių grupės) Vytauto g. 53A, Dauguose, Alytaus r. sav. statybos projektas. Hidrotechninių statinių paskirties (hidrotechninių statinių grupės) statinių ir kitos paskirties statinių (kitų inžinierinių statinių grupės) Vytauto g. 53A, Dauguose, Alytaus r. sav. statybos projektas“		
			Projekto dalis		
			Bendroji dalis		
			Statinio numeris ir pavadinimas. Dokumento pavadinimas		
13931	SPV	Mindaugas Gaigalas		Laida	0
23861	SPDV	Mindaugas Gaigalas			
	ARCH	Simona Gaigalaitė			
	ARCH	Mantas Meštaras			
LT	Statytojas ir (arba) užsakovas			Dokumento žymuo	Lapas
	Alytaus rajono savivaldybė				Lapų
				P2515-XX-PP-BD_BSR	1
					2

Pavadinimas	Mato vienetas	Kiekis	Pastabos
Objektas: "Hidrotechninių statinių grupės, hidrotechninių statinių paskirties (krantinės, prieplauka) ir kitų inžinerinių statinių grupės, kitos paskirties inžinerinių statinių, Dauguose, Alytaus r. sav. statybos projektas"			
1. PROJEKTUOJAMA TERITORIJA			
1.1. Projektuojamos teritorijos plotas	ha	4,446473	
2. KITI INŽINERINAI STATINIAI			
2.1. Pėsčiųjų takai:			
2.1.1. Plotis	m	1,50-3,00	
2.1.2. Plotas	m ²	907,34	
2.2. Pontoninė prieplauka Nr. 1:			
2.2.1. Stovėjimo vietų skaičius	vnt.	16	
2.2.2. Plotis	m ²	589,84	
2.2.3. Plotas	m	1,60	
2.3. Pontoninė prieplauka Nr. 2:			
2.3.1. Stovėjimo vietų skaičius	vnt.	16	
2.3.2. Plotis	m ²	495,65	
2.3.3. Plotas	m	1,60	
2.4. Pontoninis lieptas:			
2.4.1. Ilgis	m	18,32	
2.4.2. Plotis	m	2,00	
2.4.3. Plotas	m ²	44,89	
2.5. Slipas:			
2.5.1. Plotis	m	4,00	
2.5.2. Ilgis	m	17,00	
2.5.3. Plotas	m ²	68,00	
2.6. Laivų iškėlimo ir nuleidimo į vandenį ratiniu kranu aikštelė			
2.6.1. Plotis	m	20,50	
2.6.2. Ilgis	m	14,80	
2.6.3. Plotas	m ²	299,60	
2.7. Automobilių stovėjimo aikštelė:			
2.7.1. Stovėjimo vietų skaičius	vnt.	42	
2.7.1.1. Standartinės stovėjimo vietos	vnt.	22	
2.7.1.2. ŽN stovėjimo vietos	vnt.	2	

Dokumento žymuo	LAPAS	LAPŲ	LAIDA
P2515-XX-PP-BD_BSR	2	3	0

Pavadinimas	Mato vienetas	Kiekis	Pastabos
2.7.1.3. Elektromobilių įkrovimo vietos	vnt.	10	
2.7.1.4. Vietos automobiliams su priekabomis	vnt.	8	
2.7.2. Plotas	m ²	3341,416	
2.8. Lauko tualetas ir dušinė			
2.8.1. Plotas	m ²	32,12	

Dokumento žymuo	LAPAS	LAPŲ	LAIDA
P2515-XX-PP-BD_BSR	3	3	0

AIŠKINAMASIS RAŠTAS

0	2025		STATYBOS LEIDIMUI, KONKURSUI			
LAIDA	IŠLEIDIMO DATA		LAIDOS STATUSAS. KEITIMO PRIEŽASTIS (JEI TAIKOMA)			
KVAL. PATV. DOK. NR.			Statinio projekto pavadinimas			
			„Hidrotechninių statinių paskirties (hidrotechninių statinių grupės) statinių ir kitos paskirties statinių (kitų inžinierinių statinių grupės) Vytauto g. 53A, Dauguose, Alytaus r. sav. statybos projektas. Hidrotechninių statinių paskirties (hidrotechninių statinių grupės) statinių ir kitos paskirties statinių (kitų inžinierinių statinių grupės) Vytauto g. 53A, Dauguose, Alytaus r. sav. statybos projektas“			
13931	SPV	Mindaugas Gaigalas		Projekto dalis		
23861	SPDV	Mindaugas Gaigalas		Bendroji dalis		
	ARCH	Simona Gaigalaitė		Statinio numeris ir pavadinimas. Dokumento pavadinimas		
	ARCH	Mantas Meštaras		Aiškinamasis raštas		
LT	Statytojas ir (arba) užsakovas			Dokumento žymuo	Lapas	Lapų
					1	24
				P2515-XX-PP-BD_AR		

TURINYS

1.	Projekto rengimo pagrindas	3
1.1	Pagrindiniai normatyviniai ir kiti dokumentai	3
2.	Projektuojamo statinio duomenys	4
3.	Esamos situacijos analizė	4
3.1	Esama būklė	4
3.2	Situacijos schema.....	4
3.3	Urbanistinė situacija	4
3.4	Gretimybės	Error! Bookmark not defined.
3.5	Higieninė ir ekologinė situacija.....	5
4.	Klimato sąlygos	5
5.	Kultūros paveldo aprašymas.....	7
5.1	Ryšys su kultūros vertybių teritorijomis.....	7
6.	Kultūros paveldo aprašas	8
6.1	Informacija apie objektą.....	8
6.2	Projekto sprendinių galimos įtakos NKV įvertinimas	Error! Bookmark not defined.
6.3	Galimo sprendinių poveikio vertinimas:.....	11
6.4	PTR 2.13.01:2022 „Archeologinio kultūros paveldo tvarkyba“ reikalavimų vykdymo užtikrinimas	12
7.	Specialieji paveldosaugos reikalavimai	12
8.	Bendrieji sprendiniai.....	12
9.	Universalaus dizaino, aplinkos ir statinių pritaikymo asmenims su negalia projektinių sprendinių aprašas	13
10.	Statybos sklype esamų statinių griovimas, perkėlimas ar atstatymas	13
11.	Projekte numatytų poveikį aplinkai mažinančių priemonių aprašymas	13
12.	Projektinių sprendinių atitikties privalomiesiems projekto rengimo dokumentams ir teritorijų planavimo dokumentams, esminiams statinių ir statinio architektūros, aplinkos, visuomenės sveikatos saugos, kraštovaizdžio, nekilnojamųjų kultūros paveldo vertybių, trečiųjų asmenų interesų apsaugos reikalavimams.....	Error! Bookmark not defined.
13.	Dangų konstrukcija.....	14
13.1	Dangos konstrukcijos įrengimas:	14
14.	Neregijų ir silpnaregių vedimo sistemos	17
15.	ŽN sprendiniai	Error! Bookmark not defined.
15.1	Pėsčiųjų takų pritaikymas ŽN	19
15.2	Laiptų pritaikymas ŽN	Error! Bookmark not defined.
16.	Aplinkos sauga	20
16.1	Planuojamos ūkinės veiklos pobūdis	20
16.2	Statinio naudojimo sauga	20
16.3	Atliekos.....	20
16.4	Nuotekų susidarymas, preliminarus jų kiekis, jų tvarkymas	21
16.5	Triukšmo poveikis ir priemonės statybos metu	21
16.6	Statybos paruošimas ir darbų organizavimas	21
16.7	Mechaninis patvarumas ir pastovumas.....	22
17.	Bendrieji techniniai reikalavimai ir nurodymai	22
18.	Trečiųjų asmenų interesų apsaugos reikalavimai	22

Dokumento žymuo	LAPAS	LAPŲ	LAIDA
P2515-XX-PP-BD_AR	2	24	0

1. Projekto rengimo pagrindas

Projektas parengtas vadovaujantis Statybos įstatymu ir kitais įstatymais, reglamentuojančiais statinio saugos ir paskirties reikalavimus, teisės aktais, reglamentuojančiais esminius statinio reikalavimus ir statinio techninius parametrus, pagal statinių ar statybos produktų charakteristikų lygius ir klases, kitais teisės aktais, teritorijų planavimo ir normatyviniais statybos techniniais dokumentais, normatyviniais statinio saugos ir paskirties dokumentais.

1.1 Pagrindiniai normatyviniai ir kiti dokumentai

I-1240	Lietuvos Respublikos statybos įstatymas
I-1120	Lietuvos Respublikos teritorijų planavimo įstatymas
I-2223	Lietuvos Respublikos aplinkos apsaugos įstatymas
1116	Lietuvos Respublikos Vyriausybės nutarimas „Dėl pažeistos žemės rekultivavimo ir derlingojo dirvožemio sluoksnio išsaugojimo“
XIII-2166	Lietuvos respublikos specialiųjų žemės naudojimo sąlygų įstatymas
STR 1.04.04:2017	„Statinio projektavimas, projekto ekspertizė“
STR 1.01.03:2017	„Statinių klasifikavimas“
STR 1.06.01:2016	„Statybos darbai. Statinio statybos priežiūra“
STR 1.05.01:2017	„Statybą leidžiantys dokumentai. Statybos užbaigimas. Nebaigto statinio registravimas ir perleidimas. Statybos sustabdymas. Savavališkos statybos padarinių šalinimas. Statybos pagal neteisėtai išduotą statybą leidžiantį dokumentą padarinių šalinimas“
STR 2.03.01:2019	„Statinių prieinamumas“
STR 2.01.01(1):2005	„Esminis statinio reikalavimas. „Mechaninis atsparumas ir pastovumas“
STR 2.01.01(2):1999	„Esminiai statinio reikalavimai. Gaisrinė sauga“
STR 2.01.01(3):1999	„Esminiai statinio reikalavimai. Higiena, sveikata, aplinkos apsauga“
STR 2.01.01(4):2008	„Esminis statinio reikalavimai. Naudojimo sauga“
STR 1.01.08:2002	„Statinio statybos rūšys“
LST 1516–98	Lietuvos standartas „Statinio projektas. Bendrieji įforminimo reikalavimai“
LST 1569:2012	Lietuvos standartas „Statinio projektas. Lauko inžinerinių tinklų grafiniai ženklai“
PTR 2.13.01:2022	„Archeologinio kultūros paveldo tvarkyba“
STR 2.06.04:2014	„Gatvės ir vietinės reikšmės keliai. Bendrieji reikalavimai“
ISO 21542:2021	„Pastatų statyba. Užstatytos aplinkos prieinamumas ir naudojamumas“
ISO 23599:2012	„Pagalbinės priemonės neregiam ir silpnaregiams. Taktiliniai vaikščiojamojo paviršiaus indikatoriai“
--	„Europos architektūros paslaugų teikėjų etikos kodeksas (redakcija nuo 2016-04-22)“
VIII-1185	„Autorių teisių ir gretutinių teisių įstatymas“
VIII-1312	„Lietuvos Respublikos investicijų įstatymas“
VIII-1864	„Lietuvos Respublikos civilinis kodeksas“
TRA TRINKELĖS 14	Automobilių kelių dangos konstrukcijos iš trinkelėlių ir plokščių įrengimo metodiniai nurodymai

Dokumento žymuo	LAPAS	LAPŲ	LAIDA
P2515-XX-PP-BD_AR	3	24	0

2. Projektuojamo statinio duomenys

Statybos projekto rengėjas: MB „Inout.designstudio“.

Projekto užsakovas: Alytaus rajono savivaldybė.

Statinio vieta: Didžiulio ežeras, Daugai, Alytaus r. sav.

Statinio pavadinimas: "Hidrotechninių statinių paskirties (hidrotechninių statinių grupės) statinių ir kitos paskirties statinių (kitų inžinierinių statinių grupės) Vytauto g. 53A, Dauguose, Alytaus r. sav. statybos projektas. Hidrotechninių statinių paskirties (hidrotechninių statinių grupės) statinių ir kitos paskirties statinių (kitų inžinierinių statinių grupės) Vytauto g. 53A, Dauguose, Alytaus r. sav. statybos projektas".

Statybos rūšis: Nauja statyba.

Statinio klasifikavimas pagal naudojimo paskirtį: Hidrotechniniai statiniai ir kiti inžineriniai statiniai.

Statinio kategorija: Neypatingasis statinys.

3. Esamos situacijos analizė

3.1 Esama būklė

Teritorija yra urbanizuotoje aplinkoje, aplink gyvenamųjų namų kvartalai. Šiaurinėje pakrantės dalyje išsidėsčiusios kapinės. Pakrantėje yra rekreacinė zona / paplūdimys.

3.2 Situacijos schema



1 pav. Situacija

3.3 Urbanistinė situacija

Projektuojama teritorija yra išsidėsčiusi ežero pakrantėje Alytuje, adresu Didžiulio ežeras, Daugai, Alytaus r. ir apima kelias tarpusavyje susietas pakrantės atkarpas bei į ežerą išsikišusį pusiasalį, sudarydama pereinamąją zoną tarp urbanizuoto miesto audinio ir natūralaus pakrantės kraštovaizdžio. Teritorija patenka į gyvenamųjų kvartalų įtakos zoną ir yra pasiekiami esamų vietinių gatvių tinklu bei pėsčiųjų prieigomis. Pakrantės struktūra nevienalytė: dalyje ruožų vyrauja natūrali želdinių juosta, sekumos ir pakrantės augmenija, kitur – atviresnės, labiau prieinamos vietos, o rytinėje dalyje juntamas didesnis antropogeninis poveikis dėl gretimų visuomeninių ir gyvenamųjų teritorijų. Reljefas iš esmės lygus, didžiausias aukščių skirtumas jaučiamas ties riba su greta esančiomis kapinėmis, kraštovaizdį formuoja medžių ir krūmų masyvai.

Dokumento žymuo	LAPAS	LAPŲ	LAIDA
P2515-XX-PP-BD_AR	4	24	0



2,3 pav. Esamos teritorijos būklė

3.4 Istorinė – kultūrinė analizė

Didžiulis ežeras – ežeras Alytaus rajone, Daugų miestelyje, natūralus vandens telkinys. Ežeras naudojamas rekreacijai, žvejybai ir mažųjų laivų pramoginiam naudojimui. Ežero pakrantės reljefas įvairus, dalis krantų dengta pelkėmis ir natūraliu želdynu, kuris suformavo natūralų kraštovaizdį. Šiaurinėje ežero dalyje, netoli miestelio centro, įrengta teritorija su Lietuvos karių ir partizanų kapais, kuri laikoma kultūros paveldo objektu. Kapų teritorija turi memorialinę reikšmę, saugo istorinę atmintį apie kovas už Lietuvos nepriklausomybę.

Istoriškai ši vietovė buvo naudojama žemės ūkiui ir vietiniam kaimui, o ežero pakrantės natūralūs želdynai ir pelkės ilgą laiką išliko beveik nepalieti. Teritorijoje prie kapų XIX–XX a. buvo organizuojami vietos bendruomenės renginiai ir minėjimai, siekiant išsaugoti istorinę atmintį. Ežero pakrantė ilgainiui tapo svarbia rekreacine zona, tačiau formalus parko ar oficialios apsaugos statusas šiai teritorijai iki šiol nėra suteiktas, išskyrus kapų memorialinę apsaugą.

Kapų teritorija ir aplinkiniai želdynai yra svarbūs kraštovaizdžio elementai, sudarantys vientisą rekreacinę ir memorialinę aplinką. Teritorija yra susieta su Daugų miestelio urbanistiniu tinklu – netoli yra gyvenamosios ir rekreacinės zonos, privažiavimai iš Vytauto gatvės ir esami pėsčiųjų bei dviračių takai. Kapų teritorija laikoma jautria, todėl bet kokie projektai turi išsaugoti kraštovaizdžio integralumą, nepažeisti memorialinių objektų, užtikrinti pagarbą istorinei atminčiai.

Šiuo metu teritorijoje trūksta pėsčiųjų takų išplėtimo ir apšvietimo, taip pat mažosios architektūros objektų – suoliukų, šiukšliadėžių, informacinių stendų ir kitų rekreacinės infrastruktūros elementų, kurie galėtų pagerinti lankytojų komfortą, nepažeidžiant istorinių vertybių.

3.5 Gretimybės

Šiaurėje ir rytuose – urbanizuotos teritorijos: individualių gyvenamųjų namų sklypai, vietinės gatvės ir inžinerinė infrastruktūra. Šiaurės rytuose – kapinių teritorija su prieigomis ir lankytojų srautais. Pietuose – Didžiulio ežeras. Vakaruose – natūresnės pakrantės atkarpos ir želdynai, pereinantys į atviros priemiestinės/žemės ūkio pobūdžio teritorijas.

3.6 Higieninė ir ekologinė situacija

Projektuojamos teritorijos kaimynystėje nėra aplinkai kenksmingų objektų, galinčių užteršti orą, vandenį ar dirvožemį. Oro tarša ir transporto keliamas triukšmas nevirsija leistinų normų.

4. Klimato sąlygos


Naujai statomi statiniai yra Vidurio žemumos rajone, Nemuno žemupio parajonyje.

Pagrindinės klimato sąlygos:


- Vidutinė metinė oro temperatūra – +6.7 °C;

Dokumento žymuo	LAPAS	LAPŲ	LAIDA
P2515-XX-PP-BD_AR	5	24	0

- Absoliutus oro temperatūros maksimumas – +35.4 °C
- Absoliutus oro temperatūros minimumas – -37.2 °C;
- Šalčiausios paros vidutinė oro temperatūros - -27 °C (92% integralinis pasikartojimas);
- Šalčiausio penkiadienio vidutinė oro temperatūra - -23 °C (92% integralinis pasikartojimas);
- Šildymo sezono vidutinė lauko oro temperatūra – 0.2 °C;
- Santykinis oro metinis drėgnumas –80 %;
- Vidutinis kritulių kiekis per metus –664 mm;
- Maksimalus paros kritulių kiekis –77.0 mm;
- Maksimalus žemės įšalo gylis (galimas 1 kartą per 10 metų) 134 cm, (galimas 1 kartą per 50 metų) 170 cm.

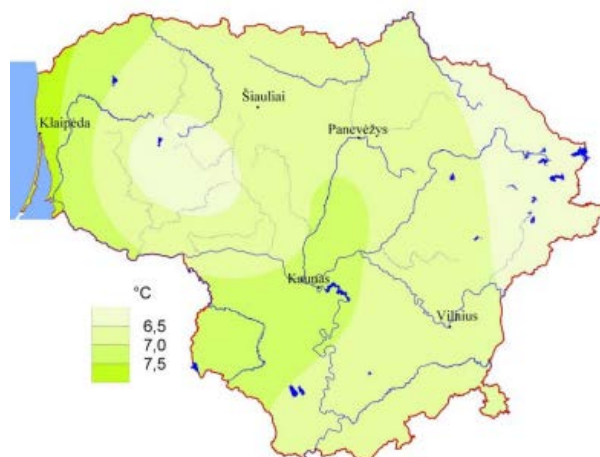


4 pav. Vidutinė metinė oro temperatūra
(šaltinis: Lietuvos hidrometeorologijos tarnyba)

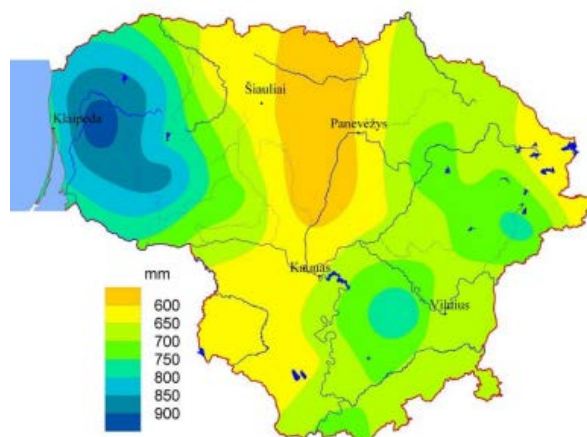


5 pav. Vidutinis metinis kritulių kiekis
(šaltinis: Lietuvos hidrometeorologijos tarnyba)

Dokumento žymuo	LAPAS	LAPŲ	LAIDA
	6	24	0
P2515-XX-PP-BD_AR			

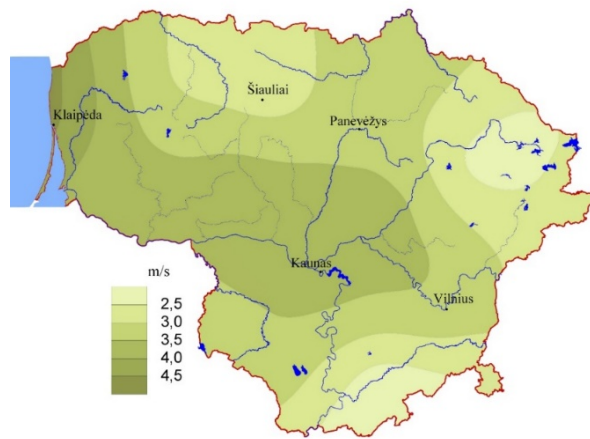

6 pav. Vidutinis metinis vėjo greitis
(šaltinis: Lietuvos hidrometeorologijos tarnyba)

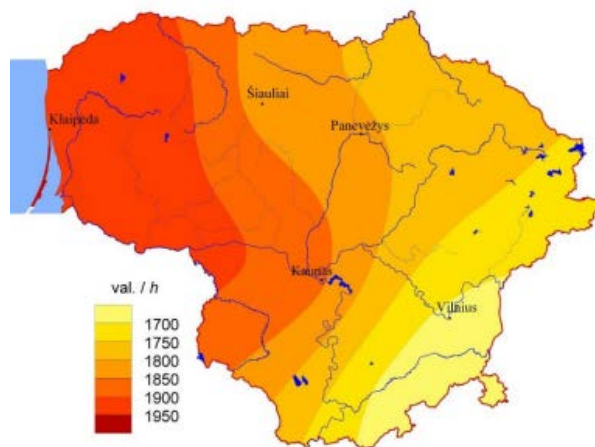

7 pav. Vidutinė metinė Saulės spindėjimo trukmė
(šaltinis: Lietuvos hidrometeorologijos tarnyba)

5. Kultūros paveldo aprašymas

5.1 Ryšys su kultūros vertybių teritorijomis

Projektuojama teritorija patenka į Daugų miestelio istorinę dalį (unikalus kodas 17077).

Dokumento žymuo	LAPAS	LAPŲ	LAIDA
	7	24	0



8 pav. Kultūros paveldo teritorija - Daugų miestelio istorinę dalį (unikalus kodas 17077).

6. Kultūros paveldo aprašas

6.1 Informacija apie objektą

Unikalus objekto kodas: 17077.

Pilnas pavadinimas: Daugų miestelio istorinė dalis.

Adresas: Alytaus rajono sav., Daugų sen., Daugų m.

[registravimo registre data: 1996-12-23.

Statusas: Valstybės saugomas.

Objekto reikšmingumo lygmuo yra: Regioninis.

Rūšis: Nekilnojamas.

Amžius: XIV a. pab.–XX a. I p.

Vertingosios savybės:

- Planinės struktūros tipas** - linijinės, iš dalies apspręstos teritorijos reljefo, planinės struktūros tipas (-; -; TRP; IKONOGN Nr. 1-4, 8, 10-13; -; 2015 m.);
- Planinės struktūros tinklas** - linijinės planinės struktūros tinklas su pagrindinėmis - Vytauto, Vilniaus gatvėmis bei aikšte tarp Savanorių ir Maironio gatvių (-; -; TRP; IKONOGN Nr. 1-4, 8, 10-13; -; 2015 m.);
- Kvartalai** - istorinių gatvių suformuoti kvartalai: I zona „Vilniaus pilių valstybinis kultūrinis rezervatas“ - kvartalai: Nr. 19A, 73B; II zona „Miestas“ - kvartalai: Nr. 14, 17, 18, 20A, 21, 22, 23, 24, 25, 26, 27, 28A, 28B, 29, 30, 31, 32, 33, 34, 35, 36, 37, 38, 39A, 39B, 40, 41, 42, 43, 44, 45, 46, 47, 48, 49, 50, 51, 52, 53, 54, 55, 56, 57, 58, 59, 60, 61, 62, 67B; III A zona „Totorių-Lukiškių priemiestis“ - kvartalai: Nr. 1, 2, 3, 4, 5, 6, 7, 8, 9A, 9B, 10, 11A, 11B, 12, 13, 15, 16; III B zona „Vingrių priemiestis“ - kvartalai: Nr. 87, 88A, 88B, 89, 90, 91, 92A, 92B, 93A, 93B, 94, 95; III C zona „Rūdininkų-Aštriojo galo priemiestis“ - kvartalai: Nr. 63, 64, 65, 77, 78, 79, 80, 81, 82, 83, 84, 85, 86; III D1 zona „Subačiaus-Paplaujos priemiestis“ - kvartalai: Nr. 66, 67, 68, 76, 96, 97A, 97B, 98, 99; III D2 zona „Bernardinų sodas“ - kvartalai: Nr. 19B, 20B; III D3 zona „Antakalnio priemiestis“ - kvartalo Nr. 73B šiaurinė dalis; III E1 zona „Užupio priemiestis“ - kvartalai: Nr. 69A, 69B, 70A, 70B, 71, 72, 73A, 75A, 75B; III E2 zona „Slušky-Antakalnio priemiestis“ - kvartalas Nr. 74 (III D1 zonos kvartalai: Nr. 67A, 68, 96, 99 ribojami naujai nutiestos Maironio g. PR atkarpos; -; žr. priedą Nr. 22; TRP; 2013 m.);

Dokumento žymuo	LAPAS	LAPŲ	LAIDA
P2515-XX-PP-BD_AR	8	24	0

- **Valdos (posesijos)** - išlikusių istorinių sklypų Vytauto g. Nr. 7, Nr. 52 - Nr. 58, Vilniaus g. 12, Savanorių g. Nr. 6 - 10, Maironio g. Nr. 6, Nr. 8, Nr. 10, Nr. 15 ribos (sklypas Maironio g. Nr. 6 plotas yra didesnis nei buvęs istorinis šventoriaus sklypas, sklypų Vytauto g. Nr. 54, Nr. 56 konfigūracija nežymiai pakito; -; TRP; IKONOG Nr. 10; -; 2015 m.);
- **Keliai, gatvės, aikštės, įvažiavimai, pravažiavimai, takai, jų tipai, trasos, dangos** - gatvių trasos: Vytauto, Vilniaus, Savanorių, Maironio, Turgaus a., S. Nėries, Laisvės, Ežero g., R-V krypties pravažiavimas tarp Vytauto ir Vilniaus g., įvažiavimas į sklypą Vytauto g. 38, Š-P krypties praėjimas tarp Savanorių g. ir kapinių (išskyrus Savanorių g. Š-P krypties atkarpą; istorinės dalies apibrėžtoje teritorijoje; TRP; IKONOG Nr. 10; FF Nr. 3-6, 10, 11, 14-16, 19, 22-24, 26, 31-33, 36, 47, 60-63, 68, 71-75, 81, 86, 90; 2015 m.); lauko akmenų grindinio tipas įvažiavime į sklypą Vytauto g. Nr. 27 (-; būklė bloga; FF Nr. 21; 2015 m.); lauko akmenų grindiniai Vytauto, Savanorių, Maironio, S. Nėries, Laisvės gatvėse (XX a. I p. grindiniai rasti 2013 m. archeologijos tyrimų metu po asfalto danga; būklė bloga; žr. 13.5; -; 2015 m.);
- **Vietovei reikšmingo buvusio užstatymo ar jo dalių vietos** - Šv. Petro bažnyčios vieta teritorijos Š dalyje (bažnyčia buvo pastatyta XVI a. II p., nugriauta 1829 m.; -; TRP; -; 2015 .); sinagogos liekanos sklype Vytauto g. Nr. 38 (mūrinė sinagoga buvo pastatyta 1928 m., kapitaliai rekonstruota 1955 m.; -; TRP; IKONOG Nr. 9; FF Nr. 27, 28; 2015 m.); neišlikusio perimetrinio užstatymo pastato vieta Vytauto g. R pusėje tarp pastatų Maironio g. Nr. 2 ir Savanorių g. Nr. 11 (-; -; TRP; IKONOG Nr. 10-12; -; 2015 m.);
- **Gamtiniai elementai** - Didžiulio ir Padaugalaičio ežerų iš trijų pusių supamo pusiasalio kalvotas reljefas su Šventapetrio kalneliu teritorijos Š dalyje (1928 m. buvo pažemintas Didžiulio ež. vandens lygis, padidėjo pusiasalio plotas; -; FF Nr. 1, 2, 5, 13, 15, 16, 29, 39-41, 47-49, 94, 95; 2015 m.); Padaugalaičio ežero kranto, ribojančio miestelio istorinę dalį iš ŠV pusės, linija (-; iš dalies pakitusi; FF Nr. 1, 2, 89; 2015 m.); kultūrinis sluoksnis (žr. Kultūros vertybių registre Sen. gyvenvietės II, vad. Daugio pilimi 5753, AV28 vertingąsias savybes; -; TRP; 2013 m.); teritorijos apželdinimo lapuočių medžių grupėmis, eilėmis, pavieniais medžiais pobūdis; išlikę pavieniai senieji medžiai ar jų grupės: vyrauja liepos, klevai, ąžuolai (išskyrus senosios miesto aikštės apželdinimą, XXI a. I d-metyje buvo iškirsti visi kapinių medžiai; želdiniai netyrinėti; -; TRP; IKONOG Nr. 16, 18, 20, 22, 25, 26; FF Nr. 3-6, 10, 15-17, 45, 46, 56-58, 61, 68-70, 81, 89, 94; 2015 m.); gatvių želdiniai: Vytauto g. R pusės tarp pastatų Nr. 7 ir Nr. 25, Laisvės g. ŠV pusės, Maironio g. R atkarpos perimetrinio apželdinimo lapuočių medžių eilėmis pobūdis (-; -; FF Nr. 5, 6, 14, 15, 61, 68, 81; 2015 m.);
- **Tūrinės erdvinės struktūros sandara** - nevienalytė tūrinė-erdvinė struktūra, formuojama vyraujančio sodybinio užstatymo, dominuojančio Daugų Dievo Apvaizdos bažnyčios tūrio, senosios miestelio aikštės priešais ją ir kapinių teritorijos P dalyje (teritorijos centrinė dalis iš dalies transformuota, senosios miestelio aikštės V dalis užstatyta namais; -; TRP; IKONOG Nr. 16-26; FF Nr. 1, 2, 4-7, 10-15, 18, 19, 22-26, 29, 31-33, 36, 41, 44-72, 74-76, 78, 79, 81-88, 94; 2015 m.);
- **Užstatymo tipai** - sodybinis XX a. I p. užstatymas su XX a. vid.-XXI a. pr. tarpais 1 aukšto su pastogėmis namais Vilniaus ir Vytauto g. V pusės sklypuose, R pusės P atkarpos sklypuose, Savanorių g. P pusės, Š pusės V atkarpos sklypuose, Maironio g. Š pusės, P pusės R atkarpos sklypuose (1 a. su pastogėmis pastatų aukštis iki karnizo nuo 2,2 m iki 4,0 m, iki kraigo - nuo 4,8 m iki 8,2 m; -; žr. į priedą Nr. 4; TRP 7 lap.; IKONOG Nr. 16-20, 22, 23, 25, 26; FF Nr. 4-14, 18, 19, 23-25, 31, 36, 47-53, 62-82, 85-88, 90-94; 2015 m.); perimetrinis XX a. užstatymas 1 aukšto su pastogėmis pastatais Vytauto g. R pusės Š atkarpos sklypuose iki sankryžos su Laisvės g., centrinės dalies R, V pusių sklypuose prie sankryžos su Maironio g., iš jų atskirais 2 aukštų su pastoge pastatais Vytauto g. Nr. 27, Nr. 42 (1 a. su pastogėmis pastatų aukštis iki karnizo nuo 2,5 m iki 3,2 m, iki kraigo - nuo 5,1 m iki 7,2 m, 2 a. su pastoge pastatų aukštis iki karnizo nuo 5,6 m iki 6,2 m, iki kraigo - nuo 7,9 m iki 8,5 m; -; žr. į priedą Nr. 4; TRP 7 lap.; IKONOG Nr. 14, 15, 25; FF Nr. 6, 20-26, 29, 30; 2015 m.); komponentinis XIX a. pab. užstatymas Daugų Dievo Apvaizdos bažnyčios statinių kompleksu (-; -; žr. į priedą Nr. 4; TRP 7 lap. IKONOG Nr. 18, 26; FF Nr. 55-58; 2015 m.); atskirai stovintys pastatai: XX a. I p. pastatas Vilniaus g. Nr. 7 (prie pastato XX a. II p. pristatyti priestatai; -; žr. į priedą Nr. 4; TRP 7 lap.; FF Nr. 83, 84; 2015 m.);
- **Atviros, viešos erdvės** - aikštė tarp Savanorių ir Maironio g. priešais Daugų Dievo Apvaizdos bažnyčią (XIX a. pab. praplėtus bažnyčios šventorių senoji miesto aikštė sumažėjo, XX a. pr. aikštės PV dalyje buvo pastatytas gaisrinės pastatas, XX a. 7 d-metyje buvo nutiesta Savanorių g. atkarpa, atskyrusi aikštės R dalį nuo šventoriaus, žr. 13. 8; aikštė iš dalies transformuota; TRP 7 lap.; IKONOG Nr. 2-4, 8, 10; FF Nr. 59; 2015 m.); Daugų kapinės teritorijos P dalyje (-; -; TRP 7 lap; IKONOG Nr. 2-4, 8, 10; FF Nr. 40-45; 2015 m.);
- **Išklotinės** - gatvių užstatymo išklotinės: Maironio g. P pusės, Savanorių g. Š pusės atkarpų, formuojamų Daugų Dievo Apvaizdos bažnyčios, šventoriaus tvoros, varpinės, pastato ir sandėlio (išskyrus Savanorių g. pusės šventoriaus vartų betoninius laiptelius; -; TRP 6 lap. FF Nr. 55-58; 2015 m.);
- **Dominantės** - Daugų Dievo Apvaizdos bažnyčia (-; -; TRP 6 lap. FF Nr. 37, 38, 44, 55, 58; 2015 m.);
- **Užstatymo bruožai** - sodybiniam užstatymui būdinga: medinių namų išdėstymas palei gatvės liniją, ilguoju fasadu orientuojant į gatvę, sklypo gilumoje stovintys ūkinės paskirties pastatai; pusvalminiai, dvišlaičiai, mansardiniai su mezoniniais stogais, dengti skardos lakštais

Dokumento žymuo	LAPAS	LAPŲ	LAIDA
P2515-XX-PP-BD_AR	9	24	0

danga, plytų mūro netinkuoti dūmtraukiai, mūriniai cokoliai, kai namas stovi ant šlaito, medžio apdaila; atskiriems pastatams būdingi langų mediniai apvadai su kiaurapjūviu dekoruotais polangiais ir antlangiais; būdingas sklypų ribojimas medinių statinių tvoromis; perimetriniam užstatymui būdinga: medinių pastatų išdėstymas palei gatvės liniją, formuojant praėjimus tarp jų; dvišlaičiai, valminiai stogai, dengti skardos lakštų dangomis, plytų mūro, netinkuoti dūmtraukiai, mūriniai cokoliai, kai namas stovi ant šlaito, medžio apdaila (-; -; TRP; IKONOG Nr. 14-26; FF Nr. 4, 6-9, 13, 14, 19, 20, 23-26, 29-31, 47-51, 53, 62-67, 70, 72-78, 82, 85, 87; 2015 m.);

- **Artimiausios kultūros paveldo objekto teritoriją ar vietovę supančios aplinkos kultūrinio kraštovaizdžio** - į ŠR nuo Daugų miestelio istorinės dalies yra Daugų m. žydų senosios kapinės 11439, į PR - Daugų, Salos senovės gyvenvietė 1834 ir Kalnas, vad. Aukakalnių 3685 (-; -; TRP; 2015 m.);
- **Faktai apie svarbias visuomenės, kultūros ir valstybės istorijos asmenybes, įvykius** - rašytiniuose istorijos šaltiniuose Daugai pirmą kartą paminėti XIV a. pab. Ankstyvą gyvenvietės susidarymą sąlygojo svarbus strateginis ir prekybinis Vilniaus - Merkinės kelias, patogį gintis ir gyventi vietą. Apie 1393 m. Vytautas Didysis (apie 1350-1430) įsteigė Daugų bažnyčią, į pietus nuo jos ir Vilniaus - Merkinės kelio įkūrė dvaro sodybą. 1486 m. gyvenvietė pirmą kartą pavadinta miesteliu. M. Liubavskis priskyrė Daugus prie svarbiausių XV a. pab. - XVI a. pr. LDK valdovo dvarų ir miestelių. Valsčių ir dvarą valdė didžiojo kunigaikščio vietininkai. Kazimiero Jogailaičio (1440-1492 m.) valdymo laikotarpiu Daugų vietininku buvo Mikalojus Dargevičius (Dargis), 1501-1507 m. - Jurgis Dovainavičius (Dovaina), 1510 m. - Bogušas Bogotinovičius, 1518 m. - Jurgis Nemirovičius, 1519 m. - Jonas Zaberezinskis. Po 1523 m. Daugai atiteko karalienei Bonai Sforcai (1494-1557), kuri dvarui ir miesteliui valdyti skyrė savo vietininkus. Valakų reformos metu ankstesnis linijinis Daugų planas buvo pertvarkytas į stačiakampį. 1549-1560 m. buvo išmatuotas laisvas arba menkai užstatytas plotas aplink bažnyčią, pertvarkyti anksčiau susiformavusios teritorijos pakraščiai, miestelis išplėstas į šiaurę nuo tuo metu buvusios gyvenvietės. Priešais bažnyčią suformuota kvadratinė turgaus aikštė, išvestos po 2 beveik statmenas viena kitai gatvės. Teritorijos pertvarkymas sutapo su 1555 m. Bonos duota fundacija Šv. Petro bažnyčiai ir špitolėi steigti. Vietą statyboms už šiaurinės miestelio ribos parinko karalienės vietininkas Dauguose Jonas Volčkovičius. 1556 m. Bona išvyko į Italiją, tačiau Šv. Petro bažnyčia su špitolė buvo pastatytos. Po jos mirties 1557 m. Daugai atiteko Žygimantui Augustui (1520-1572), kuris juos nuomojo ar įkeisdavo. 1561-1566 m. Daugų valsčių, dvarą ir miestelį valdė Stanislovas Dovaina, vėliau Grigalius Valavičius (1535-1580). Naujai išrinktas valdovas Henrikas Valua (1551-1589), LDK pakancleriui Eustachijui Valavičiui (1572-1630) prašant, po G. Valavičiaus mirties 1574 m. skyrė Daugų ir Perlojos seniūnijas bei dvarus su miesteliais iki gyvos galvos pastarojo sūnui Ezopui, po jo mirties karalienė Ona Jogailaitė (1523-1596) 1588 m. išnuomojo Daugų seniūniją iki gyvos galvos velionio sūnui Mikalojui. 1592-1630 m. Daugus valdė Uchanskiai, Sokolinskiai. 1630 m. Daugai ir Perloja buvo duoti valdyti LDK kancleriui Albrechtui Stanislovui Radvilai (1593-1656). 1639 m. birželio 14 d. A. S. Radvila dvaro rūmuose iškilmingai priėmė valdovus Vladislavą Vazą (1595-1648) ir Mariją Liudviką (1611-1667). 1654-1667 m. Abiejų Tautų Respublikos kare su Rusija ir Švedija buvo sudeginta Daugų bažnyčia, apnaikintas miestelis. Nuo 1662 m. valdytojais buvo Bžostovskiai. 1674 m. buvo atstatyta bažnyčia. Per XVIII a. pr. Abiejų Tautų Respublikos karą su Rusija Daugai vėl nukentėjo. Po karo, bado ir maro miestelis negreit atsigavo, sunyko dvaro sodyba, o ankstesnės valdos teritorijoje įsteigti keli palivarkai. 1730 m. ir 1738 m. Dauguose tebuvo 32 šeimos. 1742 m. valdovas Augustas III (1696-1763) suteikė Daugams turgaus privilegiją. 1777 m. pirmą kartą paminėta Daugų parapijinė mokykla. 1786 m. Abiejų Tautų Respublikos valstybės veikėjo, kunigo Ksavero Bžostovskio (1739-1827) lėšomis buvo pradėta atstatinėti apie 1784 m. sudegusi parapijinė bažnyčia. 1792 m. Ketverių metų seimas suteikė Daugams magdeburginę savivaldos privilegiją ir herbą. 1797 m. paminėtos naujos, aptvertos tvora kapinės į pietus nuo miestelio (dvaro sodybos vietoje). Palyginus XVII a. ir XVIII a. duomenis, Daugai tapo kompaktiškesni, tankiau užstatyti. 1798 m. atkurta parapijinė mokykla, 1806 m. Daugų klebonas kun. Povilas Dešklenavičius užbaigė parapijinės medinės bažnyčios statybą, 1814 m. buvo pastatyta nauja špitolė, 1816 m. - namelis ir trijų tarpsnių kvadratinio plano varpinė, gyvenamas namas. 1829 m. buvo nugriauta apleista ir be stogo stovėjusi Šv. Petro bažnyčia, per buvusį šventorių ir trikampę aikštę skersgatvis prie jos susijungė su Vilniaus gatve. Šiaurinė miestelio dalis komerciniu požiūriu tapo patrauklesnė, joje kūrėsi vien žydų tautybės gyventojai. 1846 m. buvo atlikta Daugų valdiško dvaro iliustracija. Dvarą tuo metu nuomojo Bernardas Karlovičius. 1852 m. sudegė parapijinė Daugų bažnyčia, 1857 m. buvo išduotas leidimas statybai pagal Tomo Tyšackio projektą. Darbams vadovavo inžinierius štabskapitonas Šimanovskis, 1862 m. bažnyčia buvo baigta. Naujai bažnyčiai netilpus šventoriuje, šį teko išplėsti aikštės sąskaita. 1854 m. į pietus nuo šventoriaus buvo pastatyta medinė klebonija ir bažnyčios tarnų namas, pradėta smuklės statyba. 1863 m., vykstant Lietuvoje sukilimui, aktyvesnių veiksmų Dauguose neužfiksuota. Težinoma, kad 1863 m. birželio 12 d. netoli miestelio įvyko Felikso Kolyškos būrio susirėmimas su kariuomene, o liepos 13 d. kito būrio vadai Liubičius ir Sendekas paskelbė valstiečiams manifestą. 1867-1869 m., 1876-1886 m. Dauguose kilo keli gaisrai. Verslas miestelyje buvo pernelyg menkas pagal gyventojų skaičių, apie turgų ir prekymečius neužsimenama. Dauguose gyvenę žydai vertėsi tarpininkavimu. XIX a. pab. turgaus aikštė buvo dalinai užstatyta. Nuo 1868 m. miestelyje ėmė daugėti gyventojų, nes greta buvo vykdomi plento ir geležinkelio tiesimo darbai. 1906 m. birželio 4 d. gaisro metu išdegė centrinė tirščiausiai užstatyta žydų apgyvendinta miestelio dalis su sinagoga. Medinė sinagoga buvo atstatyta tik prieš

Dokumento žymuo	LAPAS	LAPŲ	LAIDA
P2515-XX-PP-BD_AR	10	24	0

Pirmąjį pasaulinį karą. 1910 m. buvo sudarytas miestelio gyventojų – žemdirbių skirstymo viensėdžiais planas. 1911 m. Dauguose įsteigtas Lietuvių katalikų blaivybės draugijos skyrius. 1919 m. vykstant nepriklausomybės kovoms, Daugai ilgą laiką buvo ties fronto linija, bolševikų būriai žygiavo paskui besitraukiančią vokiečių armiją, vėliau jų vietą užėmė L. Želigovskio kariai. 1922 m. liepos 22 d. lenkų kariuomenė buvo išstumta iš Daugų. 1925 m. miestelyje įvyko didelis gaisras. Sudegė paštas, policijos nuovada, ugniagesių barakas, sinagoga ir žydų prekyvietės krautuvės. Mūrinės sinagogos projektas buvo parengtas 1928 m. Iškilusi nedidelėje aukštumoje sinagoga tapo reikšmingu Daugų panoramos akcentu. Prieš Antrąjį pasaulinį karą sinagai vadovavo žymus Lietuvos rabinas Nochumas Šeras. 3 d-mečio viduryje pastatyta nauja mokykla, „prekybos namai“. 1928 m. buvo pažemintas Daugų ežero vandens lygis, padidėjo pusiasalio plotas. Po 1930 m. pagal projektą buvo pradėta formuoti naujoji miestelio dalis, numatyta nauja turgaus aikštė, 4 d-mečio pr. buvo pradėta tvarkyti senoji Daugų dalis. Apie 1935 m. klebono kun. Napoleono Sabaliausko pastangomis suremontuota bažnyčia. Miestelyje akmenimis išgrįstos pagrindinės gatvės, pakloti šaligatviai, pasodinti medeliai. 1936 m. birželio 20 d. Dauguose įvyko Senovės diena, kurią aplankė prezidentas A. Smetona. 1940 m. birželio 15-17 d. Sovietų Sąjungai okupavus Lietuvą, Dauguose buvo suimtos ir išvežtos 7 šeimos. Įsiveržus Trečiojo reicho kariuomenei, pagal bendrąjį okupacinės vokiečių valdžios žydų naikavimo planą 1941 m. rudenį Daugų žydai, kurie sudarė 80% miestelio gyventojų, buvo sušaudyti (tikslus žuvusių skaičius nenustatytas). 1944 m. vasarą, Raudonajai armijai puolant į vakarus miestelyje susikūrė sovietų valdžios struktūros, suformuotas stribų būrys. Valsčiuje vyko aktyvi rezistencinė kova, veikė Dainavos apygardos Dzūkų rinktinės partizanai. 1949 m. žuvo Kazimieraičio rinktinės vadas Vaclovas Voveris-Žaibas, 1952-1953 m. likviduotas Geležinio vilko partizanų rinktinės štabas, 1954 m. žuvo paskutiniai valsčiuje veikę partizanai. 1953 m. buvo pradėtas ruošti pirmasis miesto projektas – „planavimo ir užstatymo kompleksinė schema“ (aut. V. Užringis), sudarytas Daugų tikrosios būklės planas. 1955 m. buvusiuose šaulių namuose įrengtas kino teatras, 1955-1957 m. dalinai nugriovus sinagogą, buvo pastatyti kultūros namai, baigta pertvarkyti miesto aikštė. 1958 m. miestelio pietiniame pakraštyje kapinėse dar buvo dvaro rūmų pamatų likučių. 1968 m. buvo sudarytas tikrosios miesto būklės planas, 1969 m. – naujas projektas (aut. archit. O. Meškauskienė). Projekte nebuvo numatyta keisti esamų gatvių, jų tinklas papildytas naujomis gatvelėmis. 1969 m. Daugai paskelbti vietos reikšmės urbanistikos paminklu, nustatytos saugotinos teritorijos ribos, vertingi plano bei vaizdo elementai. 1975 m. buvo parengtas Daugų plėtros projektas (aut. archit. A. Mikėnaitė), 1981 m. buvo parengtas Komjaunimo aikštės skvero sutvarkymo projektas (aut. J. Gražulis), tačiau projektas liko neįgyvendintas. 1988 m. buvo parengtas projektas (aut. archit. I. Ragauskaitė), bet numatyta miesto plėtotė nebuvo įgyvendinta. 1990 m. atgavus nepriklausomybę, 1991 m. buvo pakeista dalis sovietmečiu duotų gatvių pavadinimų. 1996 m. ištyrinėjus miestą (archit. R. Jurgilas) konstatuota, kad nepaisant nuo 1969 m. įvykusių permainų, istorinės dalies urbanistinė architektūrinė vertė beveik nesumažėjo, todėl jam gali būti patvirtintas anksčiau suteiktas statusas.

6.2 Galimo sprendinių poveikio vertinimas:

Galimo projektinių sprendinių (takų, mažosios architektūros, augmenijos) poveikio vertinimas unik. k. 16073 vizualinės apsaugos pozoniui		
Vertingoji savybė	Teigiamas poveikis (trumpalaikis, ilgalaikis) poveikis	Neigiamas (trumpalaikis, ilgalaikis) poveikis
(unik. k. 17077)		
Planinės struktūros tipams	Nei trumpalaikio, nei ilgalaikio teigiamo poveikio nėra.	Nei trumpalaikio, nei ilgalaikio neigiamo poveikio nėra.
Planinės struktūros tinklui	Nei trumpalaikio, nei ilgalaikio teigiamo poveikio nėra.	Nei trumpalaikio, nei ilgalaikio neigiamo poveikio nėra.
Kvartalamams	Nei trumpalaikio, nei ilgalaikio teigiamo poveikio nėra.	Nei trumpalaikio, nei ilgalaikio neigiamo poveikio nėra.
Valdoms (posesijoms)	Nei trumpalaikio, nei ilgalaikio teigiamo poveikio nėra.	Nei trumpalaikio, nei ilgalaikio neigiamo poveikio nėra.
Keliams, gatvėms, aikštėms, įvažiavimams, takams, jų tipams, trąšoms, dangoms	Nei trumpalaikio, nei ilgalaikio teigiamo poveikio nėra.	Nei trumpalaikio, nei ilgalaikio neigiamo poveikio nėra.
Vietovei reikšmingo buvusio užstatymo ar jo dalių vietoms	Nei trumpalaikio, nei ilgalaikio teigiamo poveikio nėra.	Nei trumpalaikio, nei ilgalaikio neigiamo poveikio nėra.
Gamtiniams elementams	Nei trumpalaikio, nei ilgalaikio teigiamo poveikio nėra.	Nei trumpalaikio, nei ilgalaikio neigiamo poveikio nėra.
Tūrinės erdvinės struktūros sandarai	Nei trumpalaikio, nei ilgalaikio teigiamo poveikio nėra.	Nei trumpalaikio, nei ilgalaikio neigiamo poveikio nėra.

Dokumento žymuo	LAPAS	LAPŲ	LAIDA
P2515-XX-PP-BD_AR	11	24	0

Užstatymo tipai	Nei trumpalaikio, nei ilgalaikio teigiamo poveikio nėra.	Nei trumpalaikio, nei ilgalaikio neigiamo poveikio nėra.
Uždaroms erdvėms	Nei trumpalaikio, nei ilgalaikio teigiamo poveikio nėra.	Nei trumpalaikio, nei ilgalaikio neigiamo poveikio nėra.
Panoramoms	Nei trumpalaikio, nei ilgalaikio teigiamo poveikio nėra.	Nei trumpalaikio, nei ilgalaikio neigiamo poveikio nėra.
Siluetams	Nei trumpalaikio, nei ilgalaikio teigiamo poveikio nėra.	Nei trumpalaikio, nei ilgalaikio neigiamo poveikio nėra.
Perspektyvoms	Nei trumpalaikio, nei ilgalaikio teigiamo poveikio nėra.	Nei trumpalaikio, nei ilgalaikio neigiamo poveikio nėra.
Išsklotinėms	Nei trumpalaikio, nei ilgalaikio teigiamo poveikio nėra.	Nei trumpalaikio, nei ilgalaikio neigiamo poveikio nėra.
Dominantėms	Nei trumpalaikio, nei ilgalaikio teigiamo poveikio nėra.	Nei trumpalaikio, nei ilgalaikio neigiamo poveikio nėra.
Užstatymo bruožams	Nei trumpalaikio, nei ilgalaikio teigiamo poveikio nėra.	Nei trumpalaikio, nei ilgalaikio neigiamo poveikio nėra.

6.3 PTR 2.13.01:2022 „Archeologinio kultūros paveldo tvarkyba“ reikalavimų vykdymo užtikrinimas

Archeologinės priežiūros užtikrinimas: Projekto vykdymo metu darbai vyks su kvalifikuoto archeologo priežiūra. Visos kasinėjimo ir žemės darbų stadijos bus vykdomos atidžiai stebint, ar nėra aptinkami archeologiniai radiniai, o iškilus paveldosaugos reikmėms, darbai bus nedelsiant sustabdyti ir informuota atsakinga institucija.

Archeologinių tyrimų atlikimas prieš statybas: Prieš pradedant žemės kasimo ar kitus poveikį aplinkai darančius darbus, bus atliekami archeologiniai žvalgymai, remiantis galiojančiais reikalavimais. Šie tyrimai leis užtikrinti, kad būtų atsižvelgta į visus galimus archeologinius sluoksnius ir vertybes, kurie gali būti aptikti šioje vietovėje.

Apsaugos priemonės radinių atveju: Jei darbų metu bus aptikti archeologiniai radiniai ar kultūros paveldo objektai, darbai šiose vietose bus sustabdyti iki tol, kol bus priimti sprendimai dėl radinių išsaugojimo ar tolesnių tyrimų. Taip pat bus pranešta Kultūros paveldo departamentui, kuris įvertins tolesnius veiksmus.

Dokumentacijos užtikrinimas: Visi archeologiniai tyrimai ir radiniai bus tinkamai dokumentuojami, laikantis nustatytų standartų ir procedūrų, numatytų archeologinio kultūros paveldo tvarkybos reglamente.

Bendradarbiavimas su atsakingomis institucijomis: Projekto įgyvendinimo metu bus glaudžiai bendradarbiaujama su Kultūros paveldo departamentu ir kitomis atsakingomis institucijomis, siekiant užtikrinti tinkamą paveldo objektų apsaugą ir tvarkymą pagal galiojančius teisės aktus.

7. Specialieji paveldosaugos reikalavimai

Projektas yra kultūros paveldo vietovėje, todėl veiklai bus taikomi specialieji paveldosaugos reikalavimai (SPR), siekiant išsaugoti vietovės vertingąsias savybes. Projektavimas ir darbai bus vykdomi vadovaujantis Kultūros paveldo departamento nustatytais reikalavimais, laikantis reglamentuojamos veiklos apribojimų, statinių apimčių, medžiagiškumo ir architektūrinės raiškos. Prireikus, prieš darbus bus atlikti archeologiniai tyrimai.

8. Bendrieji sprendiniai

Projektuojamoje teritorijoje atliekamas kompleksinis teritorijos sutvarkymas, siekiant užtikrinti patogų ir funkcionalų jos naudojimą tiek pėstiesiems, tiek transportui. Numatomi kietųjų dangų privažiavimai ir pėsčiųjų takai, kurie užtikrina saugų judėjimą, patogų patekimą prie įvairių teritorijos zonų ir racionalų eismo srautų organizavimą.

Dokumento žymuo	LAPAS	LAPŲ	LAIDA
P2515-XX-PP-BD_AR	12	24	0

Projekte suprojektuota automobilių stovėjimo aikštelė, atsižvelgiant į elektromobilių įkrovimo poreikį. Parinkti eismo organizavimo sprendiniai ir dangų tipai užtikrina patogų privažiavimą, saugų manevravimą ir ilgaamžiškumą.

Teritorijoje suplanuoti privažiavimai prie laivų aptarnavimo zonų, kurie leidžia saugiai vykdyti manevrus ir eksploatuoti transporto priemones bei įrangą. Įrengtas slipas mažų laivų nuleidimui į vandenį, pritaikytas saugiam naudojimui įvairiomis oro ir vandens sąlygomis.

Prieplaukų infrastruktūra numato mažų laivų švartavimą, prieplaukų inkaravimą, reikalingos įrangos išdėstymą bei pontoninius pėsčiųjų takus, kurie užtikrina saugų patekimą prie laivų ir patogų judėjimą teritorijoje. Teritorijoje suplanuota pontoninė poilsio zona lankytojams, o judėjimui tamsiuoju paros metu įrengtas apšvietimas, užtikrinantis saugumą ir komfortą.

Be to, projekte suprojektuoti lauko tualetai ir dušinės sezoniškam naudojimui, atitinkančios higienos reikalavimus ir universalų dizaino principus. Architektūriniai ir aplinkos pritaikymo sprendiniai parinkti taip, kad darniai integruotųsi į natūralią aplinką, būtų estetiški, patogūs naudoti ir lengvai prižiūrimi.

Visi dangų, konstrukcijų ir įrangos sprendiniai parinkti atsižvelgiant į ilgaamžiškumą, saugumą, priežiūros paprastumą ir estetinę harmoniją su aplinka.

9. Universalus dizaino, aplinkos ir statinių pritaikymo asmenims su negalia projektinių sprendinių aprašas

AR skyrius parengtas pagal STR 2.03.01:2001 „Statiniai ir teritorijos. Reikalavimai žmonių su negalia reikmėms“ (toliau – STR 2.03.01:2001), galiojančių Lietuvos standartų (LST) ir kitų normatyvinių statybos techninių dokumentų reikalavimus.

AR skyriuje pateikti reikalavimai sistemų žmonių su negalia reikmėms įrengimui.

Kiti normatyviniai statybos techniniai dokumentai

KTR 1.01:2008	Automobilių keliai
STR 2.03.01:2019	„Statinių prieinamumas“

Visi statinio ir sklypo elementai privalo atitikti STR 2.3.01:2019 „Statinių prieinamumas“ bei jo nuorodas į kitus teisės aktus. Žmonių su negalia judėjimo ir jų transporto stovėjimo bei judėjimo galimybių neplanuojama riboti. Dangų lygių skirtumai ir nuolydžiai projektuojami pagal STR 2.03.01:2019 „Statinių prieinamumas“ reikalavimus ir ISO 21542:2021 standartą.

- Visi takai, pritaikytose ŽN trasose, numatyti lygūs, kieti, neslidūs, neklampiais paviršiais.

10. Statybos sklype esamų statinių griovimas, perkėlimas ar atstatymas

Projekte numatytos šios priemonės, skirtos mažinti galimą neigiamą poveikį aplinkai:

Statybos darbų metu:

Statybvietėje bus naudojama aplinką tausojanti technika, atitinkanti galiojančius taršos normatyvus. Numatyta dulkių ir triukšmo kontrolė (pvz., laistymas sausuoju laikotarpiu, triukšmo mažinimas ribojant darbų laiką). Laikinas statybinių atliekų rūšiavimas ir saugojimas pagal aplinkosaugos reikalavimus.

Dirvožemio ir augalijos apsauga:

Vengiant bereikalingo želdinių šalinimo, planuojamas esamos augalijos išsaugojimas kiek įmanoma. Dirvožemis, tinkamas rekultivacijai ar želdynų atkūrimui, bus laikinai kaupiamas ir naudojamas vėliau.

Vandens ir nuotekų tvarkymas:

Statybų metu susidaranti nuotekos bus tvarkomos pagal aplinkosaugos teisės aktus.

Poveikio aplinkai mažinimas eksploatacijos metu:

Užtikrinamas paviršinių lietaus nuotekų surinkimas ir valymas. Sukurtos želdynų zonos padės mažinti urbanizuotos aplinkos poveikį mikroklimatui.

Monitoringas ir priežiūra:

Numatytas periodinis poveikio aplinkai vertinimas statybos metu, siekiant operatyviai reaguoti į galimus pažeidimus.

11. Projekte numatytų poveikį aplinkai mažinančių priemonių aprašymas

Projekte numatytos šios priemonės, skirtos mažinti galimą neigiamą poveikį aplinkai:

Dokumento žymuo	LAPAS	LAPŲ	LAIDA
P2515-XX-PP-BD_AR	13	24	0

Statybos darbų metu:

Statybvietėje bus naudojama aplinką tausojanti technika, atitinkanti galiojančius taršos normatyvus. Numatyta dulkių ir triukšmo kontrolė (pvz., laistymas sausuoju laikotarpiu, triukšmo mažinimas ribojant darbų laiką). Laikinas statybinių atliekų rūšiavimas ir saugojimas pagal aplinkosaugos reikalavimus.

Dirvožemio ir augalijos apsauga:

Vengiant bereikalingo želdinių šalinimo, planuojamas esamos augalijos išsaugojimas kiek įmanoma. Dirvožemis, tinkamas rekultivacijai ar želdynų atkūrimui, bus laikinai kaupiamas ir naudojamas vėliau.

Vandens ir nuotekų tvarkymas:

Statybų metu susidarančios nuotekos bus tvarkomos pagal aplinkosaugos teisės aktus.

Poveikio aplinkai mažinimas eksploatacijos metu:

Užtikrinamas paviršinių lietaus nuotekų surinkimas ir valymas. Sukurtos želdynų zonos padės mažinti urbanizuotos aplinkos poveikį mikroklimatui.

Monitoringas ir priežiūra:

Numatytas periodinis poveikio aplinkai vertinimas statybos metu, siekiant operatyviai reaguoti į galimus pažeidimus.


12. Projektinių sprendinių atitiktis privalomiesiems projekto rengimo dokumentams ir teritorijų planavimo dokumentams, esminiems statinių ir statinio architektūros, aplinkos, visuomenės sveikatos saugos, kraštovaizdžio, nekilnojamųjų kultūros paveldo vertybių, trečiųjų asmenų interesų apsaugos reikalavimams

Projekto sprendiniai atitinka privalomuosius projekto rengimo dokumentus ir teritorijų planavimo dokumentus, esminius statinių ir statinio architektūros, aplinkos, visuomenės sveikatos saugos, kraštovaizdžio, nekilnojamųjų kultūros paveldo vertybių, trečiųjų asmenų interesų apsaugos reikalavimus.

13. Dangų konstrukcija

Automobilių aikštelės privažiavimui numatoma asfalto danga, automobilių stovėjimo vietoms ir WC bei lauko dušų zonoje numatoma betoninių trinkelų danga. Betoninei pakrantei ir slipui numatoma betono danga. Pėsčiųjų takams numatoma klinkerio trinkelų ir vakuuminiu būdu impregnuotų medinių lentų danga. Pontoniniams takams ir prieplaukoms numatoma vakuuminiu būdu impregnuotų medinių lentų danga.

ŽEMĖLAPIS ŠALČIUI ATSPARIOS DANGOS KONSTRUKCIJOS STORIO NUSTATYMOI

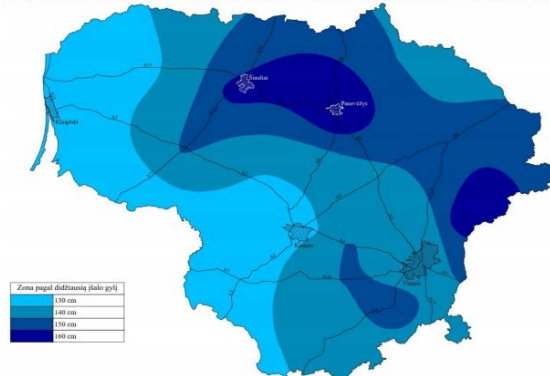

9 pav. Žemėlapis šalčiui atsparios dangos konstrukcijos storio nustatymui

Eil. Nr.	Dangos konstrukcija su:	Asfalto danga	Betono danga	Trinkelų arba plokščių danga ¹⁾
1.	Danga Pasluoksnis ³⁾ Skaldos pagrindo sl. $E_{T2} \geq 120(100)$ MPa ŠNS	Skaldos pagrindo sluoksnis ant ŠNS 		

13.1 Dangos konstrukcijos įrengimas:

Dokumento žymuo	LAPAS	LAPŲ	LAIDA
P2515-XX-PP-BD_AR	14	24	0


Eil Nr.	Elemento pavadinimas	Elemento fotofiksacija	Paskirtis	Elemento charakteristika
1.	Betono danga (privaloma naudoti tokį arba analogišką gaminį)		Projektuojama betoninė pakrantė ir slipas.	Spalva: natūrali betono.
2.	Asfalto danga (privaloma naudoti tokį arba analogišką gaminį)		Projektuojamas automobilių aikštelės privažiavimas.	Spalva: natūrali asfalto.
3.	Betoninės trinkelės (privaloma naudoti tokį arba analogišką gaminį)		Projektuojamos automobilių stovėjimo vietos, WC ir lauko dušų zona.	- Matmenys: 200x100x60 mm; - Spalva: natūrali betono.
4.	Klinkerinės trinkelės (privaloma naudoti tokį arba analogišką gaminį)		Projektuojami pėsčiųjų takai.	- Matmenys: 200x60x50 mm; - Spalva: smėlio.

Dokumento žymuo	LAPAS	LAPŲ	LAIDA
P2515-XX-PP-BD_AR	15	24	0

5.	Vakuuminio būdu impregnuotų medinių lentų paviršiaus danga (privaloma naudoti tokį arba analogišką gaminį)		Projektuojami pėsčiųjų takai,, pontoniniai takia, prieplaukos.	Spalva: natūrali medienos.
----	--	---	--	--

Dokumento žymuo	LAPAS	LAPŲ	LAIDA
	16	24	0

14. Neregijų ir silpnaregių vedimo sistemos

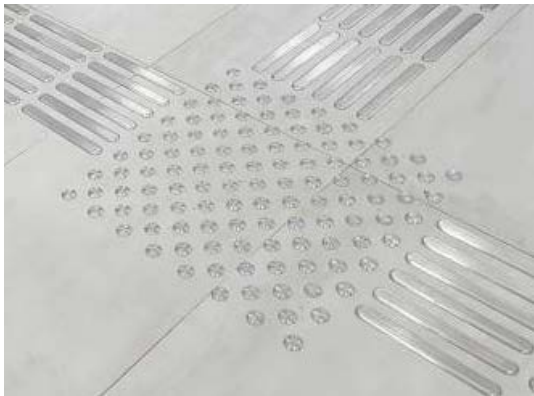Eil Nr.	Elemento pavadinimas	Elemento fotofiksacija	Elemento charakteristika
1.	Taktilinis įspėjamasis paviršius (privaloma naudoti tokį arba analogišką gaminį)		Nerūdijančio plieno konstrukcija; spalva – šviesiai pilka metalo;
2.	Taktilinis vedamasis paviršius (privaloma naudoti tokį arba analogišką gaminį)		Nerūdijančio plieno konstrukcija; spalva – šviesiai pilka metalo;

Dokumento žymuo	LAPAS	LAPŲ	LAIDA
	17	24	0

15. Mažosios architektūros elementai

Projektuojami mažosios architektūros elementai, tokie kaip: suolai, šiukšliadėžės, dviračių stovai ir kt. Visi mažosios architektūros elementai sudaro vieningą visumą bei dera tarpusavyje. Visi mažosios architektūros elementai yra antivandaliniai.

Eil. Nr.	Elemento pavadinimas	Elemento fotofiksacija	Elemento charakteristika
1.	Šiukšliadėžė (privaloma naudoti tokį arba analogišką gaminį)		- Medžiagos: kietmedis, miltelinio būdu dažytas plienas; - Ilgis: 450 mm; - Plotis: 458 mm; - Aukštis: 950 mm; - Spalva: natūrali kietmedžio, dažyto plieno RAL 9006.
2.	Dviračių stovas (privaloma naudoti tokį arba analogišką gaminį)		- Matmenys: 1,2 x 0,15 x 1,084 m.; - Medžiagos: miltelinio būdu dažytas plienas ir mediena; - Spalva: - metalo - RAL 7021; - medienos – natūrali medienos;
3.	Suolas (privaloma naudoti tokį arba analogišką gaminį)		- Suoliuko kojos iš cinkuoto plieno; - Mediena – Okume kietmedis; - Išmatavimai: 2000x580xH800 mm (sėdimoji dalis);

Dokumento žymuo	LAPAS	LAPŲ	LAIDA
P2515-XX-PP-BD_AR	18	24	0

4.	Vienavietis suolelis		- Suolelio kojos iš cinkuoto plieno; - Mediena - Okume kietmedis; - Išmatavimai: 600x530xH450 mm (sėdimoji dalis)
5.	Lauko tualetai ir dušinės		Medžiagos: Mediena – pagrindinė konstrukcija ir apdaila: vertikalios ir horizontalios medinės lentelės (fasadas, stogas–pergola,). Metalas – durys (nerūdijantis plienas arba dažytas plienas).


16. ŽN sprendiniai

16.1 Pėsčiųjų takų pritaikymas ŽN

Pėsčiųjų takai projektuojami taip, kad regėjimo negalią turintys žmonės galėtų jais laisvai ir saugiai judėti. Aklųjų takas klojamas reljefine danga. Skiriamosios linijos minimalus plotis 30 cm. Bangelės išdėstytos ėjimo kryptimi. Kita kryptimi padėtos plokštės informuoja akluosius apie įvairius pasikeitimus. Nuo įvairių objektų iki aklųjų tako yra mažiausiai 60 cm atstumas. Pėsčiųjų takuose prie laiptų turėklų projektuojamas 90x90 cm įspėjamasis paviršius.

Judėjimo trasų paviršiai projektuojami lygūs, kieti, pakankamai šiurkštūs, neslidūs, neklampūs, iš betoninių trinkelų bei betoninių laiptų pakopų, plieninių presuotų grotelių. Regėjimo neįgaliesiems pritaikytose trasose ir zonose esančių grotų, dangčių ir pan. kiaurymės negali būti platesnės kaip 15 mm.

ŽN judėjimo trasose įrengiami įspėjamieji paviršiai rekomenduojami tokio reljefo: - lygiagrečių juostelių (4 - 5 mm aukščio, 20 - 25 mm pločio, išdėstytų kas 40 - 60 mm), skirtų judėjimo kryptiai ar krypties pasikeitimui pažymėti; - apvalių kauburėlių (kauburėlių skersmuo 20 - 25 mm, aukštis 4 - 5 mm, atstumai tarp centrų 60 mm), skirtų įspėti apie priekyje esančius aukščio pasikeitimus (laiptus arba nuožulnius takus).

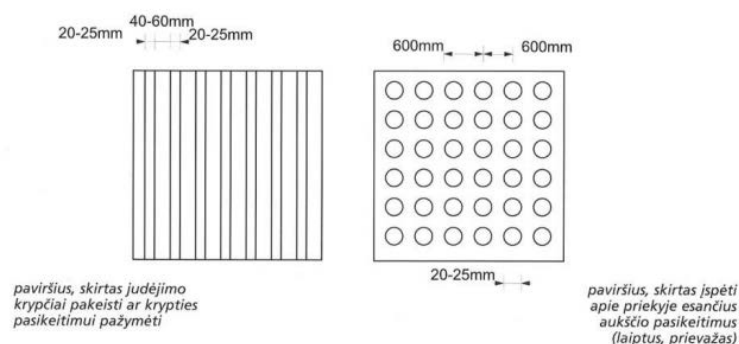

10 pav. Taktilinių paviršių detalės

Dokumento žymuo	LAPAS	LAPŲ	LAIDA
P2515-XX-PP-BD_AR	19	24	0

17. Aplinkos sauga

17.1 Planuojamos ūkinės veiklos pobūdis

Augalinis sluoksnis nuo esamo žemės paviršiaus nukasamas ir išvežamas į saugojimo aikštelę arba sandėliuojamas vietoje.

Atliekami darbai ir atskiros medžiagos turi atitikti kokybės reikalavimus, aprašytus normatyviniuose dokumentuose, projekto techninėse specifikacijose arba standartuose ir instrukcijose. Kai atliekamų darbų ar atskirų medžiagų kokybė nenurodyta, tai darbai ir medžiagos turi atitikti analogiškų standartų ir nurodymų reikalavimus, arba turi turėti ypatumus, įprastus analogiškam statiniui, atsižvelgiant į jo naudojimą, ilgaamžiškumą ir aplinką, kurioje statiniai bus statomi.

17.2 Statinio naudojimo sauga

Statinyje suprojektuotas taip, kad būtų išvengta nelaimingų atsitikimų (dėl paslydimo, kritimo, sniego nuošliaužų, varveklių kritimo, susidūrimo, nudegimo, nutrenkimo ar susižalojimo elektros srove, sprogo) rizikos.

17.3 Atliekos

Planuojama veikla nėra susijusi su gamyba ar perdirbimu, todėl po veiklos įgyvendinimo atliekų susidarymas nenumatomas. Numatomos tik įprastinės transporto eksploatacinės atliekos.

Pagrindiniai atliekų kiekiai susidarys statybos darbų metu. Statybos darbų metu susidarysiančios statybinės – griovimo atliekos bus tvarkomos vadovaujantis Lietuvos Respublikos Aplinkos ministro įsakymais „Dėl atliekų tvarkymo taisyklių patvirtinimo“ ir „Dėl statybinių atliekų tvarkymo taisyklių patvirtinimo“, Lietuvos Respublikos Atliekų tvarkymo įstatymu ir STR 1.06.01:2016 „Statybos darbai. Statinio statybos priežiūra.“ reikalavimais.

Statybinės atliekos iki jų išvežimo privalo būti saugomos uždaruose konteineriuose arba tinkamai įrengtoje aikštelėje. Atliekos statybvietėje negali būti maišomos, privalomas rūšiavimas, pastatant specialius konteinerius. Vienarūšės atliekos turi būti atskirtos į: pakartotinai naudotinas, galimas perdirbti, šalinamas.

Pagal prioritetą rekomenduojama laikytis atliekų tvarkymo hierarchijos, atliekas tvarkant šiuo eiliškumu: prevencinis atliekų vengimas, paruošimas naudoti pakartotinai, perdirbimas, kitas panaudojimas (pvz.: energijai gauti), šalinimas į sąvartyną. Turi būti pasirašomos sutartys su atliekų vežėjais bei tvarkytojais ir atliekos atiduodamos atliekų tvarkytojams, registruotiems atliekas tvarkančių įmonių registre ir užsiimantiems atliekų tvarkymo veikla.

Atliekant statybos darbus, susidarys keleto rūšių nepavojingos atliekos: betonas, asfaltbetonio laužas, gruntas ir akmenys ir kt. Frezuotas asfaltas ir esamas pagrindas gali būti panaudojamas naujai rengiant pagrindus. Statybinių laužą, atliekamą gruntą numatoma pristatyti atliekų tvarkytojams. Tikslūs atliekų kiekiai ir tvarkymo būdai bus detalai pateikiami techniniame projekte.

Radioaktyvių medžiagų kelio ir gatvės kapitalinio remonto ir eksploataavimo metu naudoti ir saugoti nenumatoma.

Statybos proceso metu statybinės atliekos rūšiuojamos į:

- tinkamas naudoti vietoje atliekas (betono ir kt. nedegusių medžiagų), kurias planuojama panaudoti aikštelių, pravažiavimų, takų dangų pagrindas, įrenginių ar priklausinių statybai;
- tinkamas perdirbti atliekas (antrinės žaliavos – betono), pristatomas į perdirbimo gamyklas;
- netinkamas naudoti ir perdirbti atliekas (statybinės šiukšlės – išvežamos į sąvartas, kenksmingomis medžiagomis užteršta tara ir pakuotė – tvarko atestuota ir registruota įmonė, turinti tų kenksmingų atliekų kategoriją tvarkančios įmonės registracijos pažymėjimą (kenksmingas atliekas sąvartynuose šalinti draudžiama)

Statybinės atliekos iki jų išvežimo ar panaudojimo kaupiamos ir saugomos aptvortoje ir saugomoje statybos teritorijoje konteineriuose, uždaroje talpose ar tvarkingose krūvose, jei jos neužteršia aplinkos. Statybinių atliekų turėtojas sprendžia, kaip ir į kurią tvarkymo vietą bus gabenamos atliekos (tai gali atlikti ir specialios įmonės) ir atsako už tvarkingą jų pakrovimą ir pristatymą.

Statytojas, baigęs statybą, statinio pripažinimo tinkamu naudoti komisijai pateikia dokumentus apie netinkamą perdirbti ar panaudoti atliekų pristatymą į sąvartas. Gruntas, iškastas įrengiant pamatus ar gerbūvį, panaudojamas sklypo teritorijoje paviršiaus formavimui. Atliekamas gruntas išvežamas į miesto savivaldybės nurodytą vietą.

Atliekų išvežimo sutartys privalo būti sudarytos tik su įmonėmis turinčiomis tos kategorijos atliekas tvarkančios įmonės registracijos pažymėjimą.

Susidarantys atliekų kiekiai tikslinami objekto statybos metu.

Dokumento žymuo	LAPAS	LAPŲ	LAIDA
P2515-XX-PP-BD_AR	20	24	0

17.4 Nuotekų susidarymas, preliminarus jų kiekis, jų tvarkymas

Atsižvelgiant į V skyriaus „Paviršinių nuotekų išleidimas į aplinką“ 21 punkto – „paviršinių nuotekų, surenkamų nuo transportui skirtų bendro naudojimo visuomeninių teritorijų (miestų gatvių, viešo naudojimo transporto stovėjimo aikštelių, kelių ir pan.), kurių bendras plotas didesnis kaip 10 ha, tvarkymo sistemos operatorius privalo turėti nuotekų išleidimo į aplinką uždarymo (nutraukimo) priemones, kuriomis avariniu teršalų patekimo į nuotekų tvarkymo sistemą atveju arba valymo įrenginių valymo (remonto) metu ne ilgiau kaip per 30 min. galėtų nutraukti nuotekų patekimą į aplinką“ nuostatas, bei remiantis VII skyriaus „Leidimai paviršinių nuotekų išleidimui į aplinką“ 26 punkto 26.2 papunkčiu TIPK leidimus būtina įsigyti kai „į aplinką išleidžiamos paviršinės nuotekos, surenkamos nuo 10 ha ir didesnių paviršių, skirtų autotransportui (gatvių, privažiavimo, stovėjimo aikštelių), ir (ar) kai į bendrą paviršinių nuotekų sistemą patenka nuotekos nuo galimai teršiamų teritorijų, kurių bendras paviršinių nuotekų surinkimo plotas didesnis negu 1 ha.“ reikalavimais, planuojamai ūkinei veiklai nenumatoma įsigyti Taršos integruotos prevencijos ir kontrolės leidimų.

17.5 Triukšmo poveikis ir priemonės statybos metu

Neigiamas triukšmo poveikis statybos metu yra trumpalaikis. Poveikio trukmė – nuo pasiruošimo darbų statybos objekto teritorijoje iki teritorijos sutvarkymo statybos darbų pabaigoje.

Rekomenduojame planuoti statybos darbų procesą. Rekomenduojame su triukšmą skleidžiančia darbų įranga arti gyvenamųjų pastatų nedirbti švenčių ir poilsio dienomis, o darbo dienomis nedirbti vakaro (18:00–22:00 val.) ir nakties (22:00–06:00 val.) metu (LR Triukšmo valdymo įstatymas: triukšmo prevencija statybos metu; statinių ekspertizė, ar įgyvendinti visi triukšmo mažinimo reikalavimai). Taip pat rekomenduojame pagal galimybes rinktis tylėnę statybos darbams naudojamą įrangą, tylėnius darbo metodus (pvz. suderinti kelias triukšmingas operacijas).

Laikantis siūlomų darbo ribojimų, reikšmingo neigiamo poveikio statybos metu nenumatoma.

17.6 Statybos paruošimas ir darbų organizavimas

Iki statybos darbų pradžios turi būti parengta ir atitinkamai suderinta reikiamos apimties projekcinė dokumentacija, gautas statybos leidimas ir techninio priežiūrėtojo spaudu bei parašu patvirtinti brėžiniai ir techninės specifikacijos. Prieš darbų pradžią turi būti parengtas statybos darbų technologijos projektas.

Kai statybvietėje numatomas darbas trunka ilgiau nei 30 darbo dienų ir tuo pačiu metu dirba ne mažiau nei 20 darbuotojų, prieš įrengiant statybvietę statytojas arba rangovas turi parengti darbuotojų saugos ir sveikatos planą ir ne vėliau kaip prieš 10 kalendorinių dienų iki darbų pradžios privalo išsiųsti Valstybinės darbo inspekcijos inspektavimo

(teritoriniam) skyriui pranešimą;

- Prieš pradėdant darbus būtų nustatytos ir patikrintos žemėje esančios komunikacijos ir, kad jos būtų reikiamai apsaugotos ir aiškiai pažymėtos;
- Jei statybvietėje dirbs daugiau nei viena rangovinė organizacija, statytojas arba statinio statybos valdytojas paskiria statinio statybos saugos ir sveikatos darbe koordinatorių;
- Įrengti laikinas buitines patalpas (atskirai statybos vadovui ir kitiems darbuotojams) netoli įrengiamo pastato;
- Aptverti statybos aikštelę laikina tvora (2,0 m aukščio su min 1,0 m apsauginiu stogeliu ten kur bus žmonių judėjimas); tvora įrengiama nekasant grunto. Visi įėjimai į statybos aikštelę uždaromi, kad pašaliniai asmenys nepatektų į ją.
- Įrengti prie statybos sklypo (statybvietės) stendą su informacija apie statomą (remontuojamą) statinį;
- Įforminti normatyviniuose statybos techniniuose dokumentuose nurodytus statinio statybos dokumentus, statybos eigoje juos pildyti, saugoti ir perduoti statytojui (užsakovui) (jei šie dokumentai prarandami, rangovas turi juos atkurti savo lėšomis);
- Prie įvažiavimo į statybos aikštelės teritoriją įrengiami apsaugos ir automobilių ratų plovimo punktai;
- Vykdam darbus statinio viduje aptverti darbo zonas ir iškabinti įspėjamuosius ir draudžiamuosius ženklus (būtina dėvėti apsauginį šalmą, būtina mūvėti apsaugines pirštines, rūkyti draudžiama, pašaliniai įeiti draudžiama ir t.t.);
- Prie statyb vietės įrengimai visi reikalingi laikini kelio ženklai (pagal galiojančias KET Nr. 106, 123, 124, 125, 146, 147, 148, 149, 205, 407, 408 ir kt.).
- Statybos aikštelė nakties metu apšviečiama prožektoriais. Atstumas tarp atramų 25 – 30 m.

Dokumento žymuo	LAPAS	LAPŲ	LAIDA
P2515-XX-PP-BD_AR	21	24	0

- Turi būti įrengti saugūs vaikščiojimo takai, kurie negali vesti per pavojingas zonas, ties įėjimais įrengiami apsauginiai stogeliai apsaugai nuo krentančių medžiagų ar kitų daiktų.

Darbų vadovas privalo supažindinti darbuotojus su būtinomis saugos ir sveikatos priemonėmis ir instruktavimą įforminti paskyroje – leidime.

Statinių statybos ir statybos darbų eiliškumas; specialūs reikalavimai statybos darbų technologijai, darbai, vykdomi pagal projektinę dokumentaciją.

Statybos eigoje už tvarkomos teritorijos ribų išardytos arba sugadintos esamos dangos turi būti pilnai atstatytos pagal pradinę padėtį.

17.7 Mechaninis patvarumas ir pastovumas

Statinio konstrukcijos suprojektuotos taip, kad būtų užtikrintas esminis STR 2.01.01(1):2005 “Esminiai statinio reikalavimai. Mechaninis patvarumas ir pastovumas” reikalavimas. Statinys suprojektuotas ir turi būti pastatytas taip, kad statybos ir naudojimo metu galintys veikti poveikiai nesukeltų viso statinio ar jo dalies griūties, neleistinų deformacijų, žalos kitoms statinio dalims, įrenginiams ar sumontuotai įrangai dėl didelių konstrukcijų deformacijų ir žalos, kurios pasekmės yra neadekvačios ją sukėlusiai ypatingai priežasčiai.

Projekte įvertinti statinių ir jų dalių naudojimo reikalavimai, poveikių įtaka, statinių ar jų dalių nuovargis, poveikių ir statybos produktų savybių reikšmės.

Statybos produktai naudojami tokie, kurie gali būti tiekami į rinką ir kurių charakteristikos užtikrina, kad, produktus įkonstravus į statinį, visas statinys ar jo dalys tenkins Esminį reikalavimą.

18. Bendrieji techniniai reikalavimai ir nurodymai

1. Prieš vykdant žemės kasinėjimo darbus objekte, būtina atlikti žvalgomouosius archeologinius tyrinėjimus.
2. Statybos darbams turi vadovauti nustatyta tvarka atestuotas vadovas, kurį skiria rangovas (STR 1.06.01:2016).
3. Statybos darbų technologijos (vykdymo) projektą parengia rangovas arba statybos vadovas (STR 1.06.01:2016).
4. Iki statinių statybos pradžios rekomenduojama aptverti sklypą, paruošti medžiagų ir gaminių sandėliavimo vietas, įrengti buitines patalpas.
5. Statybos kokybės kontrolei užtikrinti statytojas turi nustatyta tvarka sudaryti sutartį dėl statinio statybos techninės priežiūros iki statybos darbų pradžios.
6. Žemės kasimo darbams ir statinių statybos darbams vykdyti statytojas turi gauti visus reikiamus leidimus.
7. Statybos aikštelė turi būti tvarkinga. Privaloma laikytis atitinkamų žinybos reikalavimų dėl šiukšlių išvežimo statybos metu.
8. Statinio statybos vadovas turi užtikrinti saugų darbą, aplinkos apsaugą bei tinkamas darbo higienos sąlygas statybos vietoje bei statinyje, taip pat gretimos aplinkos bei gamtos apsaugą, šalia statybos vietos gyvenančių, dirbančių ir judančių žmonių apsaugą nuo statybos darbų keliamo pavojaus, be to, nepažeisti trečiųjų asmenų gyvenimo ir veiklos sąlygų.
9. Medžiagų kokybės reikalavimai:
 - Medžiagos, gaminiai bei įrenginiai turi būti sertifikuoti Lietuvos Respublikoje, turėti atitikties deklaracijas.
 - Visos atvežamos į statybos medžiagos turi būti tokiaime įpakavime, kokiame jas parduoda gamintojas– su etiketėmis ir dokumentais, patvirtinančiais jų tapatybę.
 - Statybos medžiagos turi būti sandėliuojamos taip, kad nekristų jų kokybė. Medžiagos, sandėliuojamos aikštelėje, turi būti tinkamai išdėstytos, kai reikalinga – izoliuotos, džiovintos, šildomos ir tinkamai vėdinamos, taip, kad kiekviena medžiaga būtų skirtingoje vietoje ir lengvai prieinama apžiūrėjimui.
 - Medžiagų tiekimas turi būti koordinuojamas pagal statybos darbų grafiką. Vengti ilgesnio medžiagų sandėliavimo.
 - Atvežtos į statybą medžiagos ir gaminiai turi būti tuoj pat apžiūrimi ir, jei yra defektų ar neatitikimų užsakymams – pareikštos raštu pretenzijos tiekėjams.
10. Vykdamas statybos (montavimo) darbus, nuokrypiu nuo projektinių dydžių neturi viršyti statybos norminiuose dokumentuose nurodytų dydžių.

19. Trečiųjų asmenų interesų apsaugos reikalavimai

Dokumento žymuo	LAPAS	LAPŲ	LAIDA
P2515-XX-PP-BD_AR	22	24	0

Atliekant statinio statybinius tyrinėjimus, statant statinį, jį naudojant ir prižiūrint privaloma vadovautis:

- Lietuvos Respublikos statybos įstatymu;
- STR 2.01.01(1):2005 „Esminis statinio reikalavimas. „Mechaninis atsparumas ir pastovumas“;
- STR 2.01.01(2):1999 „Esminiai statinio reikalavimai. Gaisrinė sauga“;
- STR 2.01.01(3):1999 „Esminiai statinio reikalavimai. Higiena, sveikata, aplinkos apsauga“;
- STR 2.01.01(4):2008 „Esminiai statinio reikalavimai. Naudojimo sauga.“
- STR 2.01.01(5):2008 „Esminis statinio reikalavimas. Apsauga nuo triukšmo“;
- STR 2.01.01(6):2008 „Esminis statinio reikalavimas. Energijos taupymas ir šilumos išsaugojimas.

Taip pat privalu vadovautis kitais įstatymais, teisės aktais ir nustatyta tvarka patvirtintais normatyviniais statinio saugos ir paskirties dokumentais.

Statinys turi būti statomas ir pastatytas, o statybos sklypas tvarkomas taip, kad statybos metu ir naudojant pastatytą statinį trečiųjų asmenų gyvenimo ir veiklos sąlygos, kurias jie turėjo iki statybos pradžios, galėtų būti pakeistos tik pagal normatyvinių statybos techninių dokumentų ir normatyvinių statinio saugos ir paskirties dokumentų nuostatas. Šios sąlygos yra:

- Statinių esamos techninės būklės nepabloginimas;
- Galimybė patekti į valstybinės ir vietinės reikšmės kelius ir gatves;
- Galimybė naudotis inžineriniais tinklais;
- Patalpų, skirtų žmonėms gyventi, dirbti ar verstis kita veikla, natūralaus apšvietimo pagal higienos ir darbo vietų įrengimo reikalavimus išsaugojimas;
- Gaisrinę saugą reglamentuojančiuose dokumentuose nustatytą saugos priemonių išsaugojimas;
- Apsauga nuo keliamo triukšmo, vibracijos, elektros trikdžių ir pavojingos spinduliuotės;
- Apsauga nuo oro, vandens, dirvožemio ar gilesnių žemės sluoksnių taršos; aplinkos apsaugos statinių ir priemonių, jų veiksmingumo išsaugojimas; gamtos ir kultūros vertybių išsaugojimas; vertingų želdinių išsaugojimas; gaisro gesinimo sistemų išsaugojimas;

Hidrotechnikos statinių ir melioracijos įrenginių išsaugojimas, kad nebūtų pažeistas tų statinių ir įrenginių sukurtas hidrogeodinaminis režimas.

Atsižvelgti, kad nebūtų pažeisti trečiųjų asmenų interesai, reikia ir vykdant pakelės tvarkymo darbus. Statybos darbai laikinai neišnuomotoje žemėje draudžiami.

Norint išvengti triukšmo ir oro taršos šalia pavienių gyvenamųjų namų, turi būti planuojamas darbo laikas. Rekomenduojama vykdant statybos darbus planuoti darbo laiką taip, kad darbai nebūtų vykdomi prie gyvenamųjų namų poilsio dienomis ir nedarbo valandomis (18 – 6 val.), naudoti mechanizmus su mažiausiomis triukšmingumo charakteristikomis. Artimiausioje gyvenamojoje aplinkoje maksimalus garso slėgio lygis neturi viršyti anksčiau nurodytų reikalavimų.

Objekto statybos metu pagrindiniai triukšmo šaltiniai yra įvairūs mechanizmai, mašinos. Jie gali sukelti triukšmą, didesnę kaip 55 dBA, kuris gali skliti iki 500 m spinduliu. Neigiamas poveikis galimas gyventojams bei aplinkinių teritorijų faunai. Triukšmo poveikio mažinimui siūloma naudoti įrangą su mažiausiomis triukšmo charakteristikomis arba atitinkamai planuoti darbo laiką dienos metu.

Rangovas turi kiek įmanoma sumažinti medžiagų ir įrangos sandėliavimo statybvietėje laiką, planuodamas tiekimą taip, kad jis vyktų pagal statybos poreikius. Rangovas turi gauti iš gamintojų informaciją apie įrangos sandėliavimo ir aptarnavimo būdus, ir šių reikalavimų laikytis. Tinkamas statybinių medžiagų ir atliekų saugojimo vietų parinkimas, atidirbtų tepalų surinkimo vietų paruošimas, sumažina galimą neigiamą poveikį aplinkai.

Orą teršia dylančių mechanizmų dulkės, darbo su smėliu metu keliamos dulkės. Statybos darbų sausros metu dulkėtumui sumažinti, siūloma laistyti dulkančias dangas.

Užtikrinti, kad lietaus vanduo nenuplautų į tranšėjas birių gruntų, tuo užteršdamas vandens baseinus. Vandens telkinių, upelių ir kanalų apsauginės juostos nebus pažeistos.

Atkreiptinas dėmesys į naftos produktų išsiliejimo ir gamtos užteršimo prevenciją. Neįrengti atliekų sandėliavimo vietų šalia vandens telkinių, nuotekas nuo statybos aikštelių nukreipti į šalikelės griovius, bei įrengti šiaudų gniūžtes, kad nuotekos galėtų mechanškai apsivalyti. Vykdamas statybos darbus prie didesnių vandens telkinių, įrengti laikinus aptvėrimus (pylimėlius), apsaugančius vandens telkinius nuo teršimo dumbliu.

Naftos produktų sandėliavimas aikštelėse neleistas. Visi statybos mechanizmai turi būti tvarkingi, tepimo bei kuro sistemos sandarios. Degalų ir tepalų nutekėjimas ir patekimas į gruntą draudžiamas.

Dokumento žymuo	LAPAS	LAPŲ	LAIDA
P2515-XX-PP-BD_AR	23	24	0

Pagal Kelių priežiūros tvarkos aprašo, patvirtinto Lietuvos Respublikos Vyriausybės 2004 m. vasario 11 d. nutarimu Nr. 155 „Dėl Kelių priežiūros tvarkos aprašo patvirtinimo“, nuostatas, savivaldybės įgyvendina poveikį aplinkai mažinančias priemones (triukšmą, oro, vandens, dirvožemio užtaršą ir kitą neigiamą poveikį mažinančias priemones) miestų gyvenamosiose vietovėse ir kaimo gyvenamosiose vietovėse gatvėse.

Iš naujausios nutarimo redakcijos:

Visus kitus elementus (šaligatvius, želdinius, apsauginius atitvarus, autobusų, važiuojančių vietinio (miesto ir priemiesčio) reguliaraus susisiekimo maršrutais, stoteles ir apsisukimo aikšteles, lietaus kanalizaciją ir kitus inžinerinius, taip pat ir gatvių apšvietimo tinklus) prižiūri ir jų vertę apskaito savivaldybės, kurios užtikrina saugaus eismo sąlygas, poveikį aplinkai mažinančių priemonių (triukšmą, oro, vandens, dirvožemio užtaršą ir kitą neigiamą poveikį mažinančių priemonių) įgyvendinimą, taip pat atlieka šiame papunktyje nurodytų statinių taisymo ir priežiūros darbų užsakovo funkcijas.

Dokumento žymuo	LAPAS	LAPŲ	LAIDA
P2515-XX-PP-BD_AR	24	24	0

**MAŽŲ LAIVŲ PRIEPLAUKOS ĮRENGIMO DIDŽIULIO EŽERE, DAUGUOSE, ALYTAUS R.
SAV. PROJEKAVIMO IR PROJEKTO VYKDYMO PRIEŽIŪROS TECHNINĖ UŽDUOTIS
(TECHNINĖ SPECIFIKACIJA)**

Eil. Nr.	Pavadinimas	Reikalavimai
I. Bendra informacija apie pirkimo objektą		
1.	Statytojas (Užsakovas)	Alytaus rajono savivaldybė, įmonės kodas - 188718528, registruota buveinė – Pulko g. 21, Alytus, LT-62141
2.	Pirkimo objektas	2.1. Mažų laivų prieplaukos įrengimo Didžiulio ežere, Dauguose, Alytaus r. sav. statybos projektas projektas; 2.2. Projekto vykdymo priežiūros paslaugos; 2.3. Kitos paslaugos, susijusios su projektavimo ir projekto vykdymo priežiūros paslaugomis.
3.	Projekto pavadinimas	Hidrotechninių statinių grupės, hidrotechninių statinių paskirties (krantinės, prieplauka) ir kitų inžinerinių statinių grupės, kitos paskirties inžinerinių statinių, Dauguose, Alytaus r. sav. statybos projektas.
4.	Statinio (-ių) adresas	Alytaus r. sav., Daugai, Vytauto g. 53A
5.	Statinio statybos rūšis	Naujo statinio statyba
6.	Statinio kategorija	Neypatingas statinys, nesudėtingas statinys
7.	Projektavimo stadija	Projektiniai pasiūlymai, techninis darbo –projektas
8.	Lėšų pobūdis ir dydis projekto realizavimui	Alytaus rajono savivaldybės biudžeto lėšos
II. Informacija apie sklypą		
9.	Unikalus numeris	4400-6842-1987
10.	Pagrindinė naudojimo paskirtis	Kita
11.	Naudojimo būdas	Bendrojo naudojimo (miestų, miestelių ir kaimų ar savivaldybių bendrojo naudojimo) teritorijos
III. Reikalavimai perkamoms paslaugoms, jų apimtis ir trukmė		
12.	Projektavimo (įprastos) paslaugos	15.1. Perkamos įprastos paslaugos, kurias projektuotojas privalo atlikti pagal Lietuvos Respublikos teritorijų planavimo įstatymo, Lietuvos Respublikos statybos įstatymo, kitų Lietuvos Respublikos įstatymų, STR 1.04.04:2017 „Statinio projektavimas, projekto ekspertizė“, kitų statybos techninių reglamentų ir kitų norminių teisės aktų reikalavimus. 15.2. Projektavimo paslaugos apima Projekto pataisymus pagal Užsakovo pastabas, pagal Projekto ekspertizės akto privalomas pastabas, pagal šį Projektą tikrinusių institucijų, subjektų (padalinių) pastabas, taip pat Projekto klaidų, pastebėtų statybos metu, taisymą. 15.3. Projekto sprendiniai atskiruose Projekto dokumentuose (techninėse specifikacijose, aiškinamuosiuose raštuose, brėžiniuose, sąnaudų kiekių žiniaraščiuose) bei tarp atskirų Projekto dalių privalo neprieštarauti vieni kitiems, sąnaudų kiekių žiniaraščių duomenys atitiktį Projekto sprendinius. 15.4. Projekto sprendinių apimtis ir detalumas turi atitikti statybos techninio reglamento STR 1.04.04:2017 „Statinio projektavimas, projekto ekspertizė“ reikalavimus. Technologinės, gamybos ir statybos darbo detalės turi būti paliekamos gamintojo ir/ar statybos rangovo nuožiūrai.

Eil. Nr.	Pavadinimas	Reikalavimai
		15.5. Parengtas Projektas turi užtikrinti konkurenciją ir nediskriminuoti tiekėjų (prekių tiekėjų, paslaugų teikėjų, rangovų). 15.6. Parengtame Projekte negali būti nurodytas konkretus modelis ar šaltinis, konkretus procesas, būdingas konkrečiam tiekėjo tiekiamoms prekėms ar teikiamoms paslaugoms, ar prekės ženklas, patentas, tipai, konkreti kilmė ar gamyba, dėl kurių tam tikriems subjektams ar tam tikriems produktams būtų sudarytos palankesnės sąlygos arba jie būtų atmesti. Vengtinios konkrečių techninių brošiūrų kopijos, kurios neleistų užtikrinti plačios konkurencijos. 15.6. Jeigu projektuotojas negali Projekte kitaip apibūdinti statybos darbų objekto, nei nurodydamas konkretų modelį ar prekės ženklą, jis turi tokį savo sprendimą argumentuotai pagrįsti, informuoti apie tai Užsakovą prieš šiam patvirtinant Projektą. Šiuo atveju toks nurodymas pateikiamas įrašant žodžius „arba lygiavertis“.
13.	Kitos (papildomos) paslaugos, susijusios su projektavimo paslaugomis	16.1. Užsakovo vardu (pagal įgaliojimą) parengti prašymus ir gauti specialiuosius reikalavimus, reikalingus projektavimui sąlygas, reikalingus derinimus, leidimus, sutikimus ir kt. 16.2. Užsakovo vardu (pagal įgaliojimą) pateikti Projektinius pasiūlymus statybą leidžiančiam dokumentui gauti Lietuvos Respublikos statybos leidimų ir statybos valstybinės priežiūros informacinėje sistemoje „Infostatyba“. 16.3. Užsakovo vardu (pagal įgaliojimą) pateikti techninį darbo projektą ir pranešimą apie statybos pradžią Lietuvos Respublikos statybos leidimų ir statybos valstybinės priežiūros informacinėje sistemoje „Infostatyba“.
14.	Paslaugų teikimo pradžia ir trukmė	17.1. Pradžia – sutarties įsigaliojimo diena. 17.2. Pabaiga (teigiamos techninio darbo projekto ekspertizės išvados gavimo diena) – 8 kalendoriniai mėnesiai nuo sutarties pasirašymo dienos, neįskaitant termino ekspertizės atlikimui ir pasirašytas galutinis priėmimo perdavimo aktas. 17.3. Projekto vykdymo priežiūros paslaugų terminas – 36 mėn. 17.4. Vykdyti statinio projekto vykdymo priežiūrą, vadovaujantis STR nuostatomis nuo užsakovo pranešimo apie rangos sutarties pasirašymą per visą statybos darbų vykdymo laikotarpį iki statybos darbų užbaigimo ir objekto statybos užbaigimo akto pasirašymo dienos. Į objektą atvykti pagal poreikį, dalyvauti pasitarimuose objekte. Iškilus reikalui, gavus raštišką pranešimą, į objektą atvykti per 3 darbo dienas. Užsakovui paskelbus statybos darbų viešąjį pirkimą ir jo vykdymo metu gavus paklausimą dėl projekto turinio, pateikti raštiškus paaiškinimus per 1 darbo dieną Užsakovui. 17.5. Projektuotojas Projektą, pagal pateiktas bendrosios ekspertizės pastabas, privalės pakoreguoti per ne ilgesnį kaip 10 (dešimt) darbo dienų laikotarpį nuo pastabų pateikimo dienos. 17.6. Projektavimo klaidas, netikslumus, išaiškinėjusius per statybos darbų atlikimo laikotarpį, iki statybos darbų užbaigimo dokumento pasirašymo dienos, Projektuotojas privalės ištaisyti savo sąskaita per ne ilgesnį kaip 10 (dešimt) darbo dienų laikotarpį nuo perkančiosios organizacijos pranešimo apie nustatytas projektavimo klaidas. 17.7. Esant svarbioms aplinkybėms, Užsakovas turi teisę sustabdyti Paslaugų ar kurios nors jų dalies teikimą. 17.8. Statybą leidžiančio dokumento gavimo trukmė ir atitinkamo projekto ekspertizės atlikimo trukmė į paslaugų trukmę neįskaičiuojamos.
IV. Reikalavimai projektui ir sprendiniams		
15.	Statinio projekto dokumentams taikomi teisės aktai, normatyviniai	Projektą parengti vadovaujantis: 18.1. Lietuvos Respublikos teritorijų planavimo įstatymu, Lietuvos Respublikos statybos įstatymu, Lietuvos Respublikos specialiųjų žemės naudojimo sąlygų įstatymu, Lietuvos Respublikos nekilnojamojo kultūros paveldo apsaugos įstatymu, Lietuvos Respublikos planuojamos ūkinės veiklos

Eil. Nr.	Pavadinimas	Reikalavimai
	statybos techniniai dokumentai, teritorijų planavimo dokumentai.	poveikio aplinkai vertinimo įstatymu, kitais įstatymais, reglamentuojančiais statinio saugos ir paskirties reikalavimus, statybos techniniais reglamentais ir kitais teisės aktais, reglamentuojančiais esminius statinio reikalavimus ir statinio techninius parametrus ir projekto rengimą, SLD gavimą, pranešimo apie statybos pradžią. 18.2. Vyriausybės įgaliotų institucijų parengtais galiojančiomis statybos normomis, taisyklėmis, kitais teisės aktais. 18.3. Daugų miesto bendrojo plano sprendiniais.
16.	Universaliojo dizaino principų taikymo reikalavimai	19.1. Privalomas sprendinių pritaikymas visoms socialinėms grupėms. 19.2. Užtikrinti žmonių su negalia patekimą į teritoriją ir naudojimąsi teikiamomis paslaugomis pagal STR 2.03.01:2019 „Statinių prieinamumas“ reikalavimus.
17.	Techniniai, kokybiniai (estetiniai, komforto, triukšmo lygio ir t.t.) reikalavimai	20.1. Projekto sprendiniai turi būti racionalūs, taupūs ir veiksmingi, sprendinių vertė turi būti adekvati jų naudai;
18.	Nurodymai sprendinių derinimui, jų pritarimui ir pan.	21.1. Projektinius pasiūlymus, esminius projekto sprendinius ir galutinius projekto sprendinius pagal suderintą grafiką pristatyti Užsakovui raštiškam pritarimui; 21.2. Visi projektiniai sprendiniai projektavimo metu derinami su Užsakovu ir savivaldybės vyriausiuoju architektu.
19.	Reikalavimai projekto rengimo dokumentų kalbai	Projektas statybai Lietuvos Respublikoje rengiamas valstybine kalba.
20.	Nurodymai statinio projekto dokumentų komplektavimui, įforminimui ir pateikimui	23.1 Projektuotojas pateikia Užsakovui parengto Projekto (visos dalys) 1-nu popieriniu egzemplioriumi, 1-nu skaitmeniniu PDF formatu ir 1-nu skaitmeniniu WORD ir DWG formatu. 23.2 Projektų bylos turi būti sukomplektuotos ir įrištos taip, kad būtų patogų vartoti, lapai neplyštų.
21.	Projekto sudėtis	25.1. Pateikiamos išvardintos privalomosios projekto dalys, parengtos pagal STR 1.04.04:2017 „Statinio projektavimas, projekto ekspertizė“ reikalavimus: 25.1.1. Projektiniai pasiūlymai: 25.1.1.1. bendroji; 25.1.1.2. sklypo plano; 25.1.1.3. architektūros; 25.1.2. Techninis darbo projektas: 25.1.2.1. bendroji; 25.1.2.2. sklypo plano; 25.1.2.3. architektūros; 25.1.2.4. konstrukcijų; 25.1.2.5. susisiekimo (pagal poreikį); 25.1.2.6. vandentiekio ir nuotekų šalinimo; 25.1.2.7. elektrotechnikos; 25.1.2.8. elektroninių ryšių ir telekomunikacijų (pagal poreikį); 25.1.2.9. procesų valdymo ir automatizavimo (pagal poreikį); 25.1.2.10. statybos skaičiuojamosios kainos nustatymo; 25.1.2.11. pasirengimo statybai ir statybos organizavimo; 25.2. Bendroju atveju projekto dokumentams nustatyta viršenybės tvarka:

Eil. Nr.	Pavadinimas	Reikalavimai
		25.2.1. techninės specifikacijos; 25.2.2. aiškinamieji raštai; 25.2.3. brėžiniai; 25.2.4. sąnaudų kiekių žiniaraščiai.
22.	Techninio darbo projekto ekspertizė	Privaloma.
23.	Išėities duomenys	Užsakovas pateikia Projektuotojui: 27.1. Suderintą TIIS topografinį planą; 27.2. Batimetrijos duomenis.
IV. Reikalavimai tvarkomai teritorijai		
24.	Funkciniai (paskirties) ir naudojimo (eksploataciniai) reikalavimai	Automobilių stovėjimo aikštelė projektuojama vakarinėje sklypo dalyje su dviem įvažom į automobilių aikštelę numatant žiedinį transporto priemonių judėjimą. Aikštelėje turi būti įrengta ne mažiau kaip 30 lengvųjų automobilių stovėjimo vietų, įskaitant vietas elektromobiliams ir žmonėms su negalia. Standartinių stovėjimo vietų matmenys parenkami vadovaujantis STR 2.06.04:2014 „Gatvės ir vietinės reikšmės keliai. Bendrieji reikalavimai“. Iš bendro stovėjimo vietų skaičiaus turi būti numatyta: • 8 vietų automobiliams su priekabomis ir autobusams; • ne mažiau kaip 10 proc. elektromobilių įkrovimo vietų; • privalomas žmonėms su negalia skirtų A tipo stovėjimo vietų skaičius. Aikštelės važiuojamosios dalies plotis turi būti apie 6,5 m, užtikrinant patogų didesnių gabaritų transporto priemonių judėjimą. Aikštelės aukščių plano sprendiniai turi užtikrinti tinkamą lietaus vandens surinkimą ir nuvedimą. Tamsiu paros metu turi būti įrengtas aikštelės apšvietimas. Dalis aikštelės turi būti pritaikyta mažų laivų sandėliavimui žiemos laikotarpiu. Bortų aukščiai: • 15 cm – šaligatvio atskyrimui nuo važiuojamosios dalies; • 0 cm – tarp žmonių su negalia skirtos stovėjimo vietos ir šaligatvio; • borto peraukštėjimas nuo 15 cm iki 0 cm atliekamas 3,0 m ilgio atkarpose. Laivų iškėlimo ir nuleidimo į vandenį ratiniu kranu aikštelė projektuojama vakarinėje sklypo dalyje. Įvažiavimas į aikštelę numatomas iš Vytauto g. ir automobilių stovėjimo aikštelės. Aikštelė projektuojama su kieta danga, pritaikyta sunkiajam transportui, vadovaujantis Lietuvos Respublikos susisiekimo ministro 2025 m. kovo 28 d. įsakymu Nr. 3-127, „Dėl automobilių kelių standartizuotų dangų konstrukcijų projektavimo taisyklių patvirtinimo“. Turi būti numatyta pakankamo dydžio aikštelė ratinio kranų manevravimui. Slipas projektuojamas vakarinėje sklypo dalyje, šalia laivų iškėlimo ir nuleidimo į vandenį ratiniu kranu aikštelės. Slipas skirtas motorlaivių ir kitų mažų laivų be kylio nuleidimui į vandenį. Turi būti numatyta patogi slipo aptarnavimo krantinė. Slipo techniniai parametrai: • plotis – apie 4 m; • ilgis ir nuolydis parenkami priklausomai nuo vandens gylio prie kranto; • rekomenduojamas nuolydis – 12–15 proc.; • danga – betonas su neslidžiu paviršiumi; • povandeninės slipo dalies ilgis – ne mažiau kaip 2 m. Slipo krantinė projektuojama iš metalinių spraustasių, apjungtų monolitinio gelžbetonio rostverku su impregnuotų medinių lentų danga. Pėsčiųjų takai teritorijoje projektuojami su kietomis dangomis, vadovaujantis Lietuvos Respublikos susisiekimo ministro 2025 m. kovo 28 d. įsakymu Nr. 3-127, „Dėl automobilių kelių standartizuotų dangų konstrukcijų projektavimo taisyklių patvirtinimo. Prie takų numatytos pasyvios zonos su suoliukais.

Eil. Nr.	Pavadinimas	Reikalavimai
		Tamsiu paros metu turi būti įrengtas pėsčiųjų takų apšvietimas. Rytinėje sklypo dalyje numatoma lauko pavėsinės zona. Visi pėsčiųjų takų sprendiniai turi būti derinami su rengiamo „Teritorijų, esančių Daugų mieste, Daugų seniūnijoje, Alytaus rajone, sutvarkymo ir pritaikymo turistų poreikiams“ techninio darbo projekto sprendiniais. Pontoninė prieplauka Nr. 1 projektuojama rytinėje įlankos pusėje, išilgai pakrantės. Ji skirta motorlaivių, valčių ir kitų mažų laivų be kyllo švartavimui. Prieplaukos plotis – 1,6 m, ilgis – apie 160 m. Prieplauka turi būti surenkama iš plastikinių pontonų su vakuuminiu būdu impregnuotų medinių lentų danga. Prieplauka komplektuojama visa privaloma mažų laivų švartavimo įranga ir priemonėmis. Numatomi švartavimo skirtukai: • pirmasis apie 39 m ilgio, 8 vnt. po 7 m ilgio, su 7,8 m atstumais tarp jų – 4,5 m ilgio ir mažesniems laivams be kyllo; • antrasis apie 39 m ilgio, 8 vnt. po 7 m ilgio, su 7,8 m atstumais tarp jų – 4,5 m ilgio ir mažesniems laivams be kyllo; Pontoninė prieplauka Nr. 2 apie 216 m projektuojama iš dviejų atskirų pontoninių prieplaukų, kurios prijungiamos prie pontoninės prieplaukos Nr. 1 rytinėje įlankos pusėje, statmenai pakrantei. Prieplaukos matmenys – apie 1,6 m pločio. Laikančioji konstrukcija – plastikiniai pontonai su vakuuminiu būdu impregnuotų medinių lentų paviršiaus danga. Prieplaukos turi būti sukomplektuotos visa privaloma jachtų švartavimo įranga ir priemonėmis. Numatomi švartavimo skirtukai: • 8 vnt. po 4 m ilgio, su 5,2 m atstumais tarp jų. • 8 vnt. po 6 m ilgio, su 7,0 m atstumais tarp jų. Laikančioji konstrukcija – plastikiniai pontonai su vakuuminiu būdu impregnuotų medinių lentų paviršiaus danga. Pontoninės rotundos projektuojamos kaip poilsiautojams ir lankytojams skirtos poilsio zonos vandens paviršiuje, su lieptais nuo pontoninių pėsčiųjų takų. Numatoma įrengti 4 pontonines rotundas. Rotondų skersmuo – apie 7,5 m. Rotundos komplektuojamos apvaliais mediniais suolais. Laikančioji konstrukcija – plastikiniai pontonai su vakuuminiu būdu impregnuotų medinių lentų paviršiaus danga. Rotundos turi būti stabilios, saugios, su norminius reikalavimus atitinkančiais porankiais ir turėklais, pritaikytos žmonėms su negalia. Lauko tualetai ir dušinės projektuojami vakarinėje sklypo dalyje kaip stacionarus nesudėtingasis statinys, skirtas poilsiautojams ir prieplaukos naudotojams. Pastate turi būti numatytos atskiros tualetų ir dušų patalpos moterims ir vyrams. Patalpos komplektuojamos antivandaline įranga, apšvietimu tamsiu paros metu ir turi būti visiškai pritaikytos žmonėms su negalia. Pastatas projektuojamas nešildomas, žiemos laikotarpiu nenaudojamas. Degalinės vieta turi būti numatyta prieplaukos teritorijoje, patogioje kuro papildymo ir naudojimo vietoje. Kietųjų dangų privažiavimai projektuojami: • asfalto danga – privažiavimui prie slipo ir laivų iškėlimo bei nuleidimo į vandenį aikštelės; • automobilių stovėjimo aikštelėje – lengvajam transportui ir nedideliame sunkiojo transporto intensyvumui; • pėsčiųjų zonose – kietosios dangos. Dangų konstrukcijos projektuojamos vadovaujantis Lietuvos Respublikos susisiekimo ministro 2025 m. kovo 28 d. įsakymu Nr. 3-127 „Dėl automobilių

Eil. Nr.	Pavadinimas	Reikalavimai
		kelių standartizuotų dangų konstrukcijų projektavimo taisyklių patvirtinimo. Visi kietųjų dangų ir privažiavimų sprendiniai turi būti derinami su rengiamo „Teritorijų, esančių Daugų mieste, Daugų seniūnijoje, Alytaus rajone, sutvarkymo ir pritaikymo turistų poreikiams“ techninio darbo projekto sprendiniais. Visai vandens krantinei numatyti jos gilinimo darbus. Visam kompleksui taikomi šie Architektūros kokybės kriterijai: urbanistinis integralumas; atitiktis darnaus vystymosi principui; statybos ir kuriamos aplinkos kokybė (ergonomiškumas), ilgaamžiškumas; inovatyvumas (naujų technologijų, medžiagų, architektūrinių, urbanistinių sprendimų panaudojimas); nekilnojamojo kultūros paveldo išsaugojimas; aplinkos pritaikymas visiems visuomenės nariams, užtikrinant žmonių srautų judumą ir projektuojamų objektų prieinamumą; vientisa architektūrinė idėja; estetika; sprendimų racionalumas, įvertinus statinio projektavimo ir projekto realizavimo kainos santykio optimalumą.

Alytaus rajono savivaldybės vyriausiasis architektas

Arūnas Grigaitis

Lapų išdėstymo schema

TOPOGRAFINIS PLANAS M 1:500

X=6024450
Y=521850

TIHS prašymo numeris: TIHS1-20250214-011195

Objektas: Alytaus r. sav., Daugų sen., Daugų m.

Plano tipas: Topografinis planas – pilnas turinys


Pagrindinis objektų padėties tikslumas, cm

The topographic map displays a section of land with various features. A prominent road or boundary runs diagonally from the top left towards the bottom right. To the left of this line, there are numerous small green circles representing vegetation or trees. The area to the right of the diagonal line contains several brown contour lines indicating elevation changes. Numerous black dots with numerical labels (e.g., 129.15, 130.05, 128.75) are scattered across the map, likely representing specific elevation points or survey data. A blue rectangular area is highlighted in the upper left portion of the map. In the bottom right corner, there is a table with technical details about the map's creation and accuracy.

TIHS prašymo numeris	TIHS1-20250214-011195
Objektas	Alytaus r. sav., Daugų sen., Daugų m.
Plano tipas	Topografinis planas – pilnas turinys
UAB "PASODA" ir 153736370	Pagrindinis objektų padėties tikslumas, cm

$$\begin{array}{r} X=6024450 \\ Y=521850 \end{array}$$


TIIS prašymo numeris			TIIS1-20250214-011195					
Objektas			Alytaus r. sav., Daugų sen., Daugų m.					
Plano tipas			Topografinis planas – pilnas turinys					
UAB „PASODA“, į.k. 153736370				Pagrindinis objektų padėties tikslumas, cm				
				horizontalios padėties: 15			vertikalios padėties: 9	
Kv. paž. Nr.	Vardas ir pavardė		Data	Geoido modelis	Koordinacių sistema	Aukščių sistema	Lapas	Lapų
1GKV-1069			4	LIT20G	LKS 94	LAS07	1	6
Užsakovas	Alytaus rajono savivaldybė			Rangovas	–			

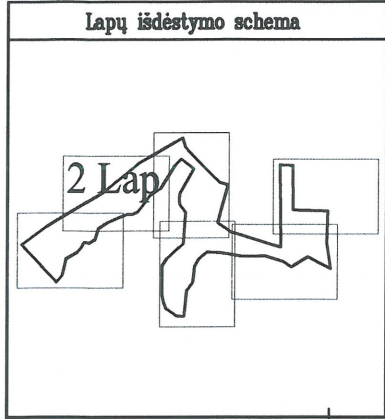

TOPOGRAFINIS PLANAS M 1:500

64/24 - 0028 64/24 - 0029



X=6024600
Y=521950

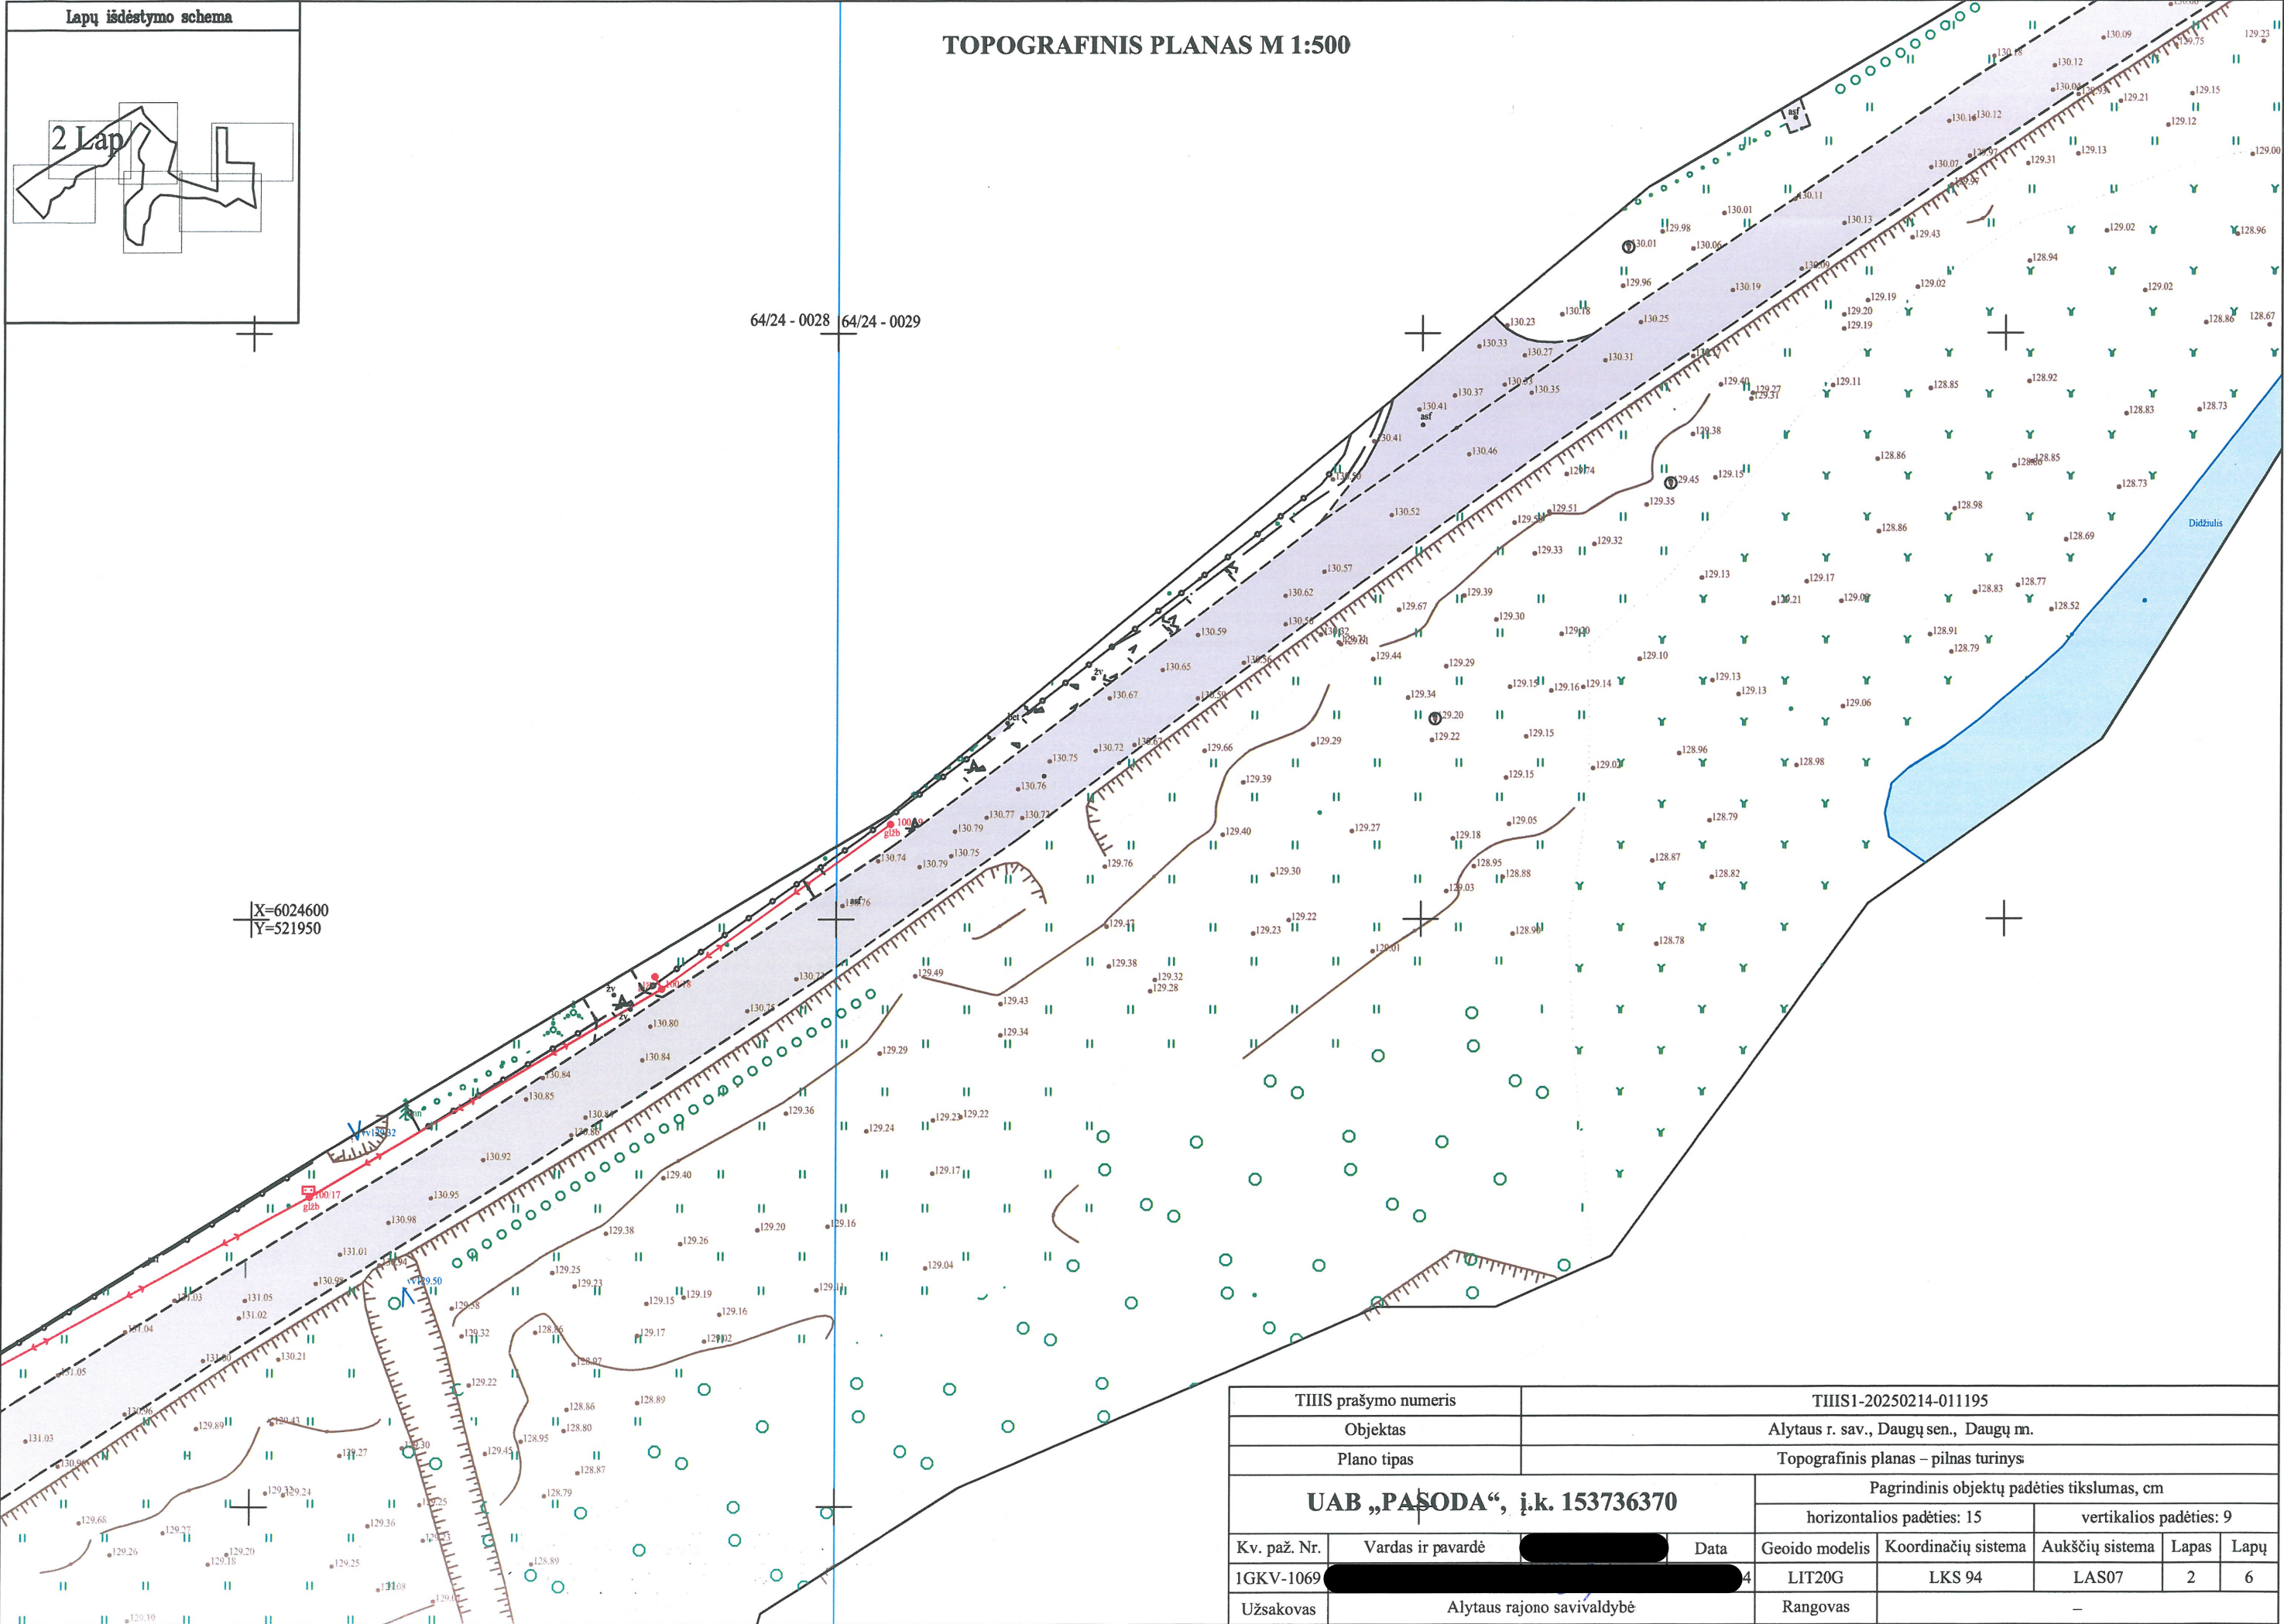

TIHS prašymo numeris		TIHSI-20250214-011195			
Objektas		Alytaus r. sav., Daugų sen., Daugų m.			
Plano tipas		Topografinis planas – pilnas turinys			
UAB „PAŠODA“, į.k. 153736370		Pagrindinis objektų padėties tikslumas, cm			
		horizontalios padėties: 15		vertikalios padėties: 9	
Kv. paž. Nr.	Vardas ir pavardė	Data	Geoido modelis	Koordinatinių sistema	Aukščių sistema
1GKV-1069		4	LIT20G	LKS 94	LAS07
Užsakovas	Alytaus rajono savivaldybė		Rangovas	–	
				Lapas	Lapų
				2	6

TOPOGRAFINIS PLANAS M 1:500

Lapų išdėstymo schema

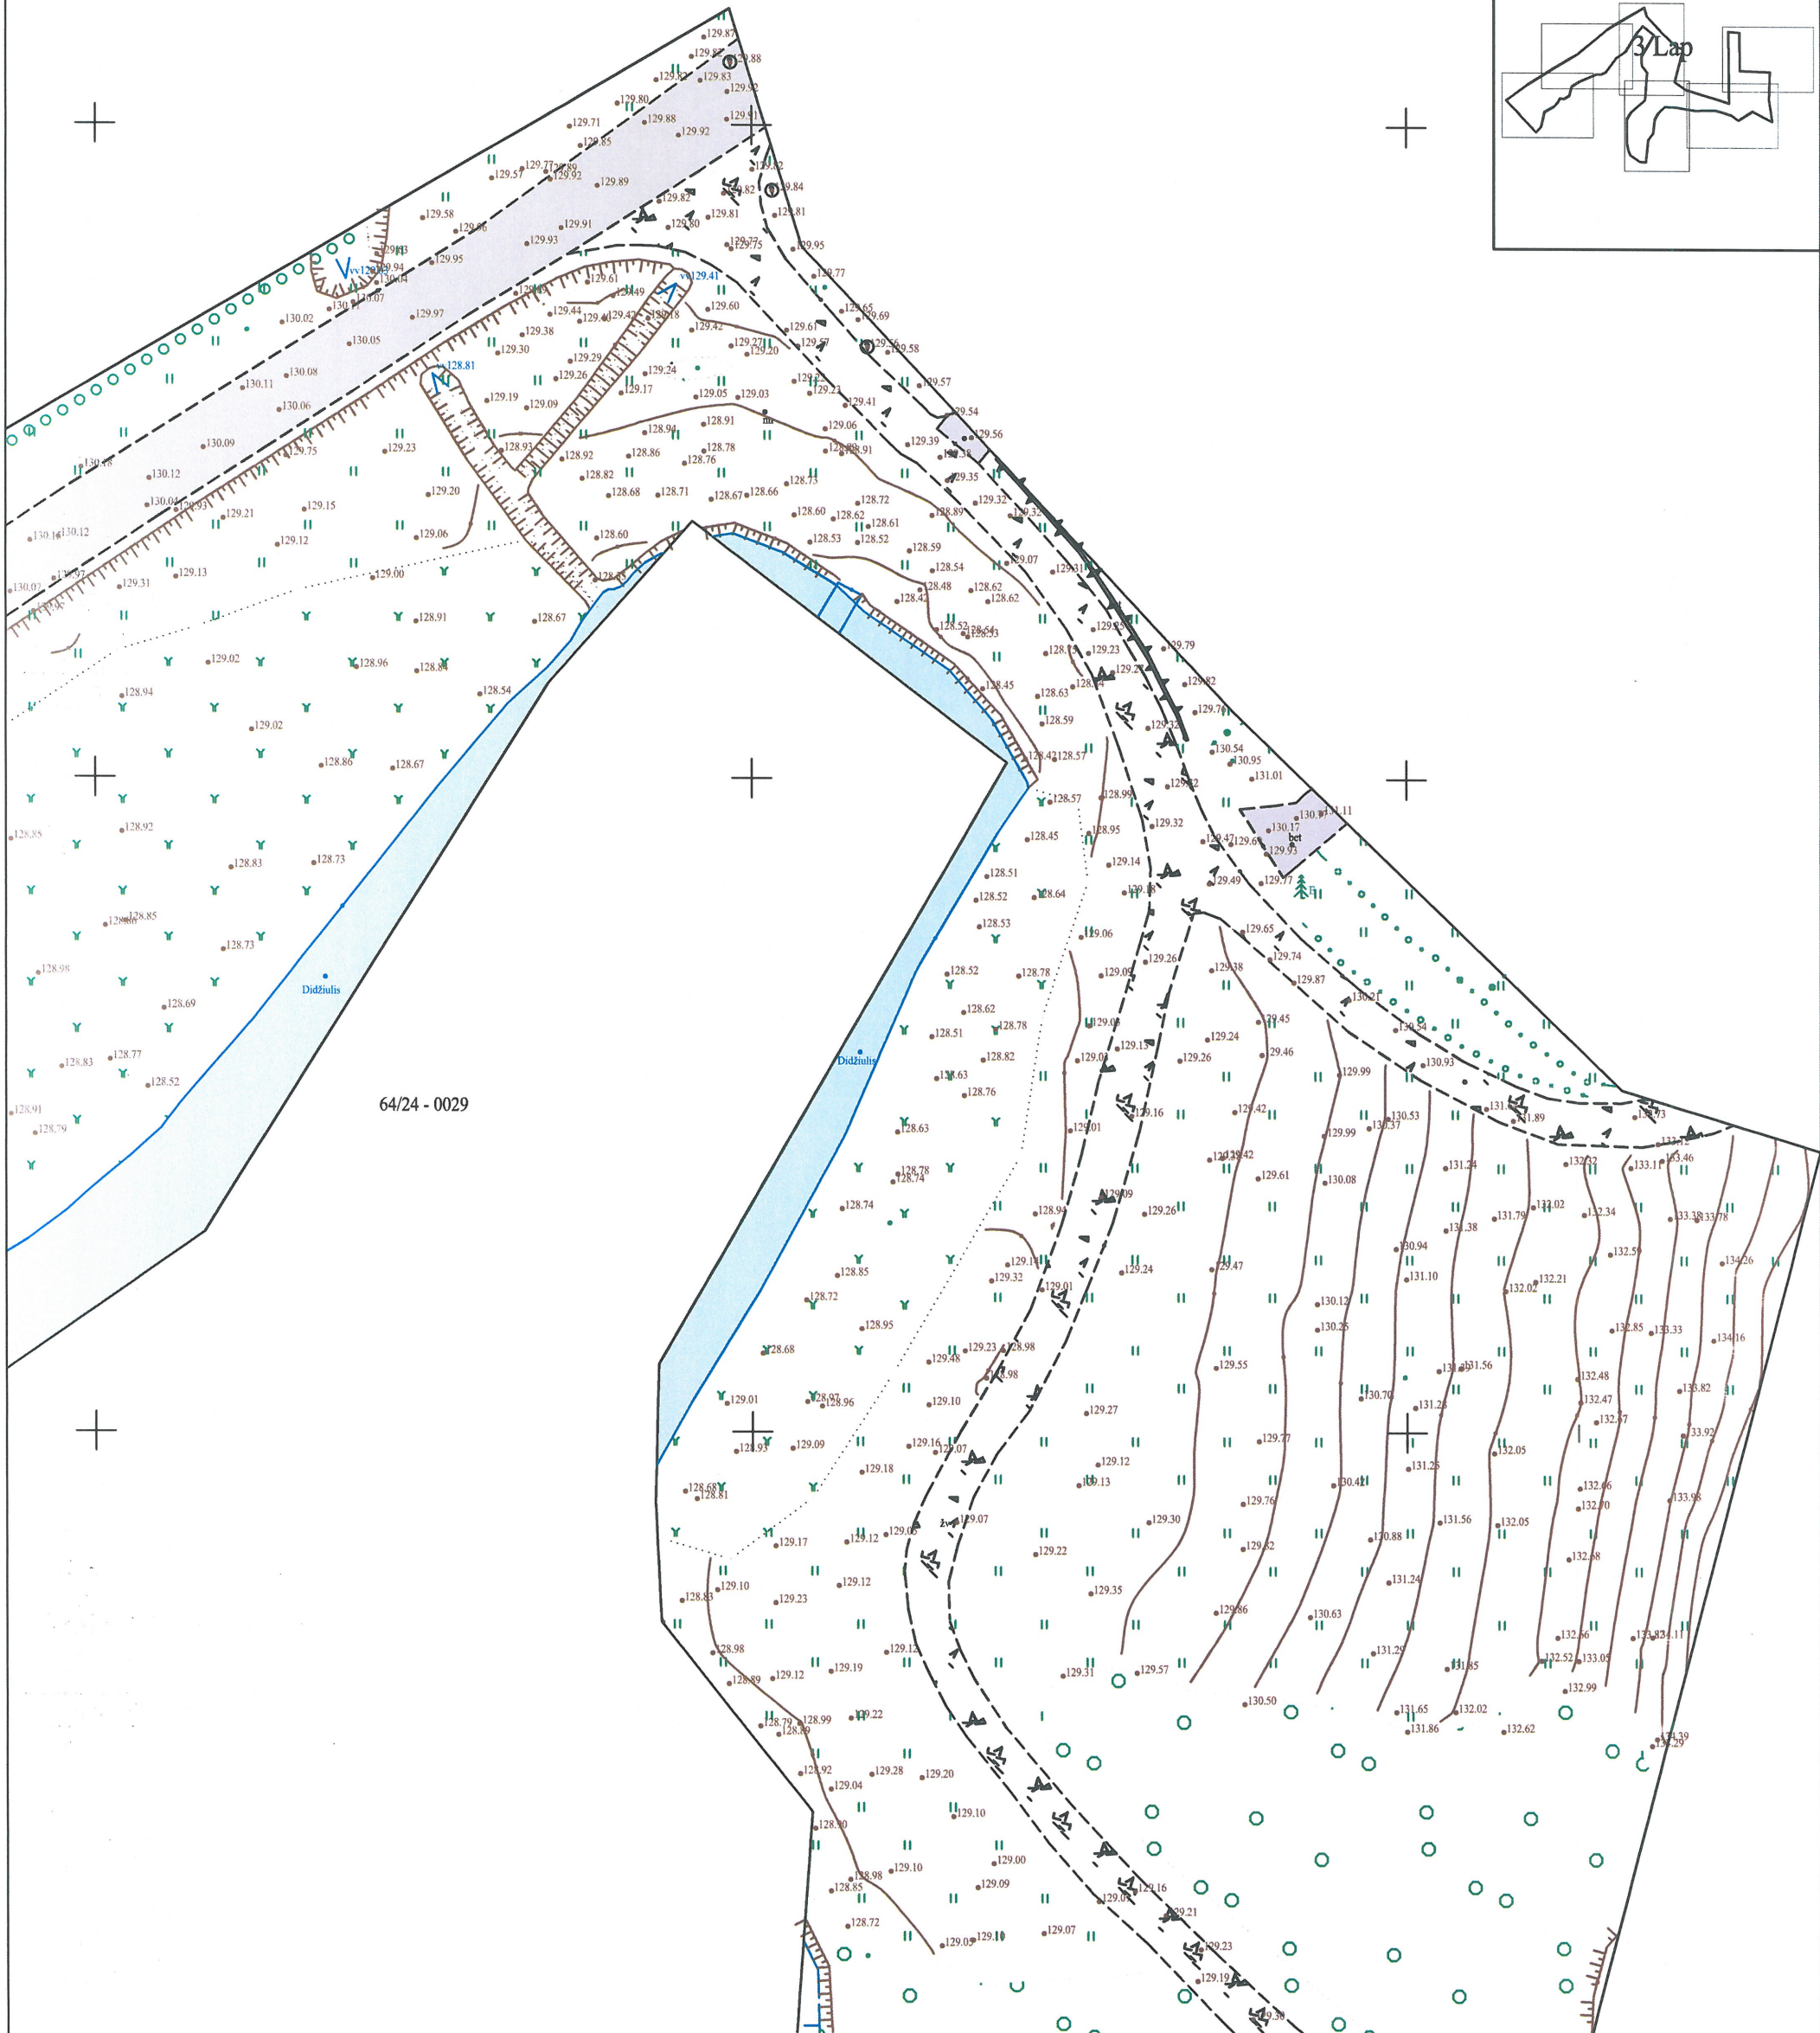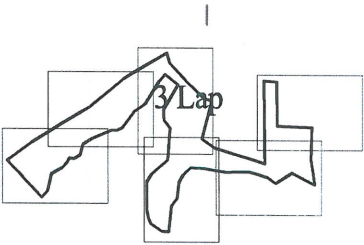

64/24 - 0029

X=6024550
Y=522100


TIIS prašymo numeris			TIIS1-20250214-011195					
Objektas			Alytaus r. sav., Daugų sen., Daugų m.					
Plano tipas			Topografinis planas – pilnas turinys					
UAB „PASODA“, į.k. 153736370						Pagrindinis objektų padėties tikslumas, cm		
						horizontalios padėties: 15		vertikalios padėties: 9
Kv. paž. Nr.	Vardas ir pavardė		Data	Geoido modelis	Koordinatčių sistema	Aukščių sistema	Lapas	Lapų
1GKV-1069				LIT20G	LKS 94	LAS07	3	6
Užsakovas	Alytaus rajono savivaldybė			Rangovas	–			

+

64/24 - 0049

$$\begin{array}{r} X=6024400 \\ + Y=522200 \\ \hline \end{array}$$

TIIIS prašymo numeris			TIIIS1-20250214-011195					
Objektas			Alytaus r. sav., Daugų sen., Daugų m.					
Plano tipas			Topografinis planas – pilnas turinys					
UAB „PASODA“, į.k. 153736370				Pagrindinis objektų padėties tikslumas, cm				
				horizontalios padėties: 15			vertikalios padėties: 9	
Kv. paž. Nr.	Vardas ir pavardė		Data	Geoido modelis	Koordinačių sistema	Aukščių sistema	Lapas	Lapų
1GKV-1069				LIT20G	LKS 94	LAS07	4	6
Užsakovas	Alytaus rajono savivaldybė			Rangovas	—			

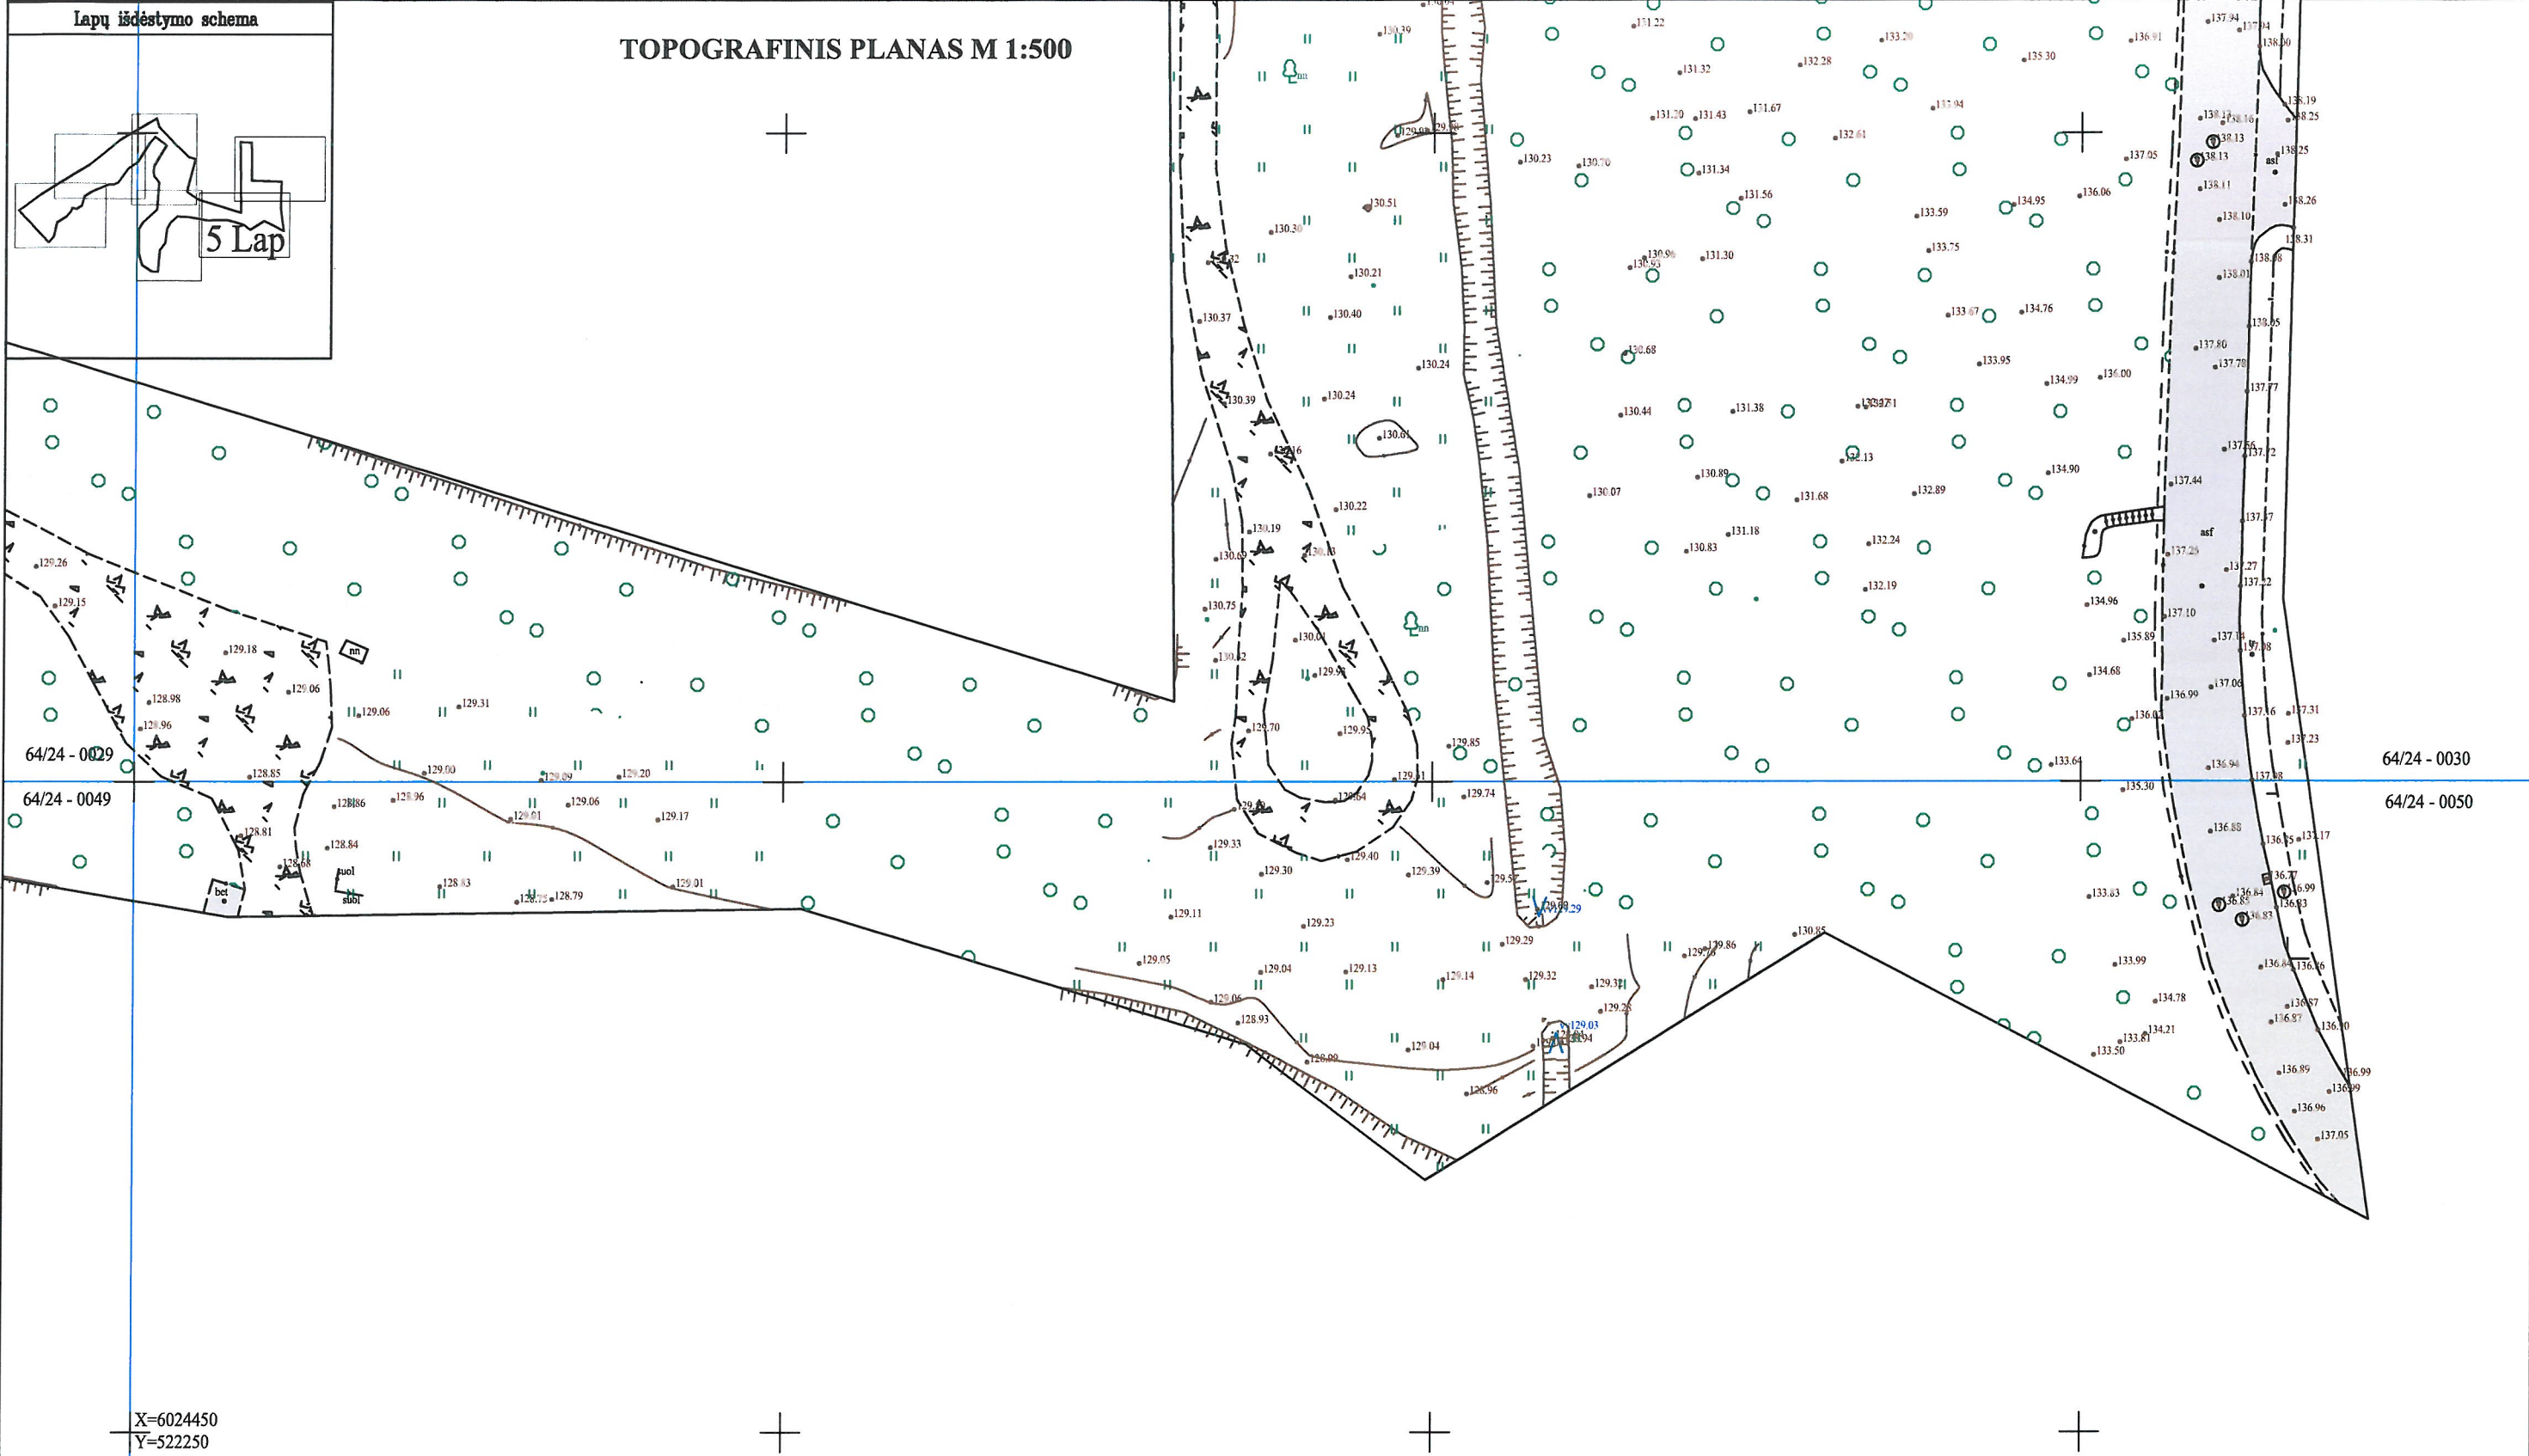


TIIS prašymo numeris			TIIS1-20250214-011195					
Objektas			Alytaus r. sav., Daugų sen., Daugų m.					
Plano tipas			Topografinis planas – pilnas turinys					
UAB „PASODA“, į.k. 153736370				Pagrindinis objektų padėties tikslumas, cm				
				horizontalios padėties: 15			vertikalios padėties: 9	
Kv. paž. Nr.	Vardas ir pavardė		Data	Geoido modelis	Koordinatų sistema	Aukščių sistema	Lapas	Lapų
1GKV-1069				LIT20G	LKS 94	LAS07	5	6
Užsakovas	Alytaus rajono savivaldybė			Rangovas	–			


+

$$\begin{array}{r} X=6024600 \\ Y=522450 \end{array}$$

6 Lap

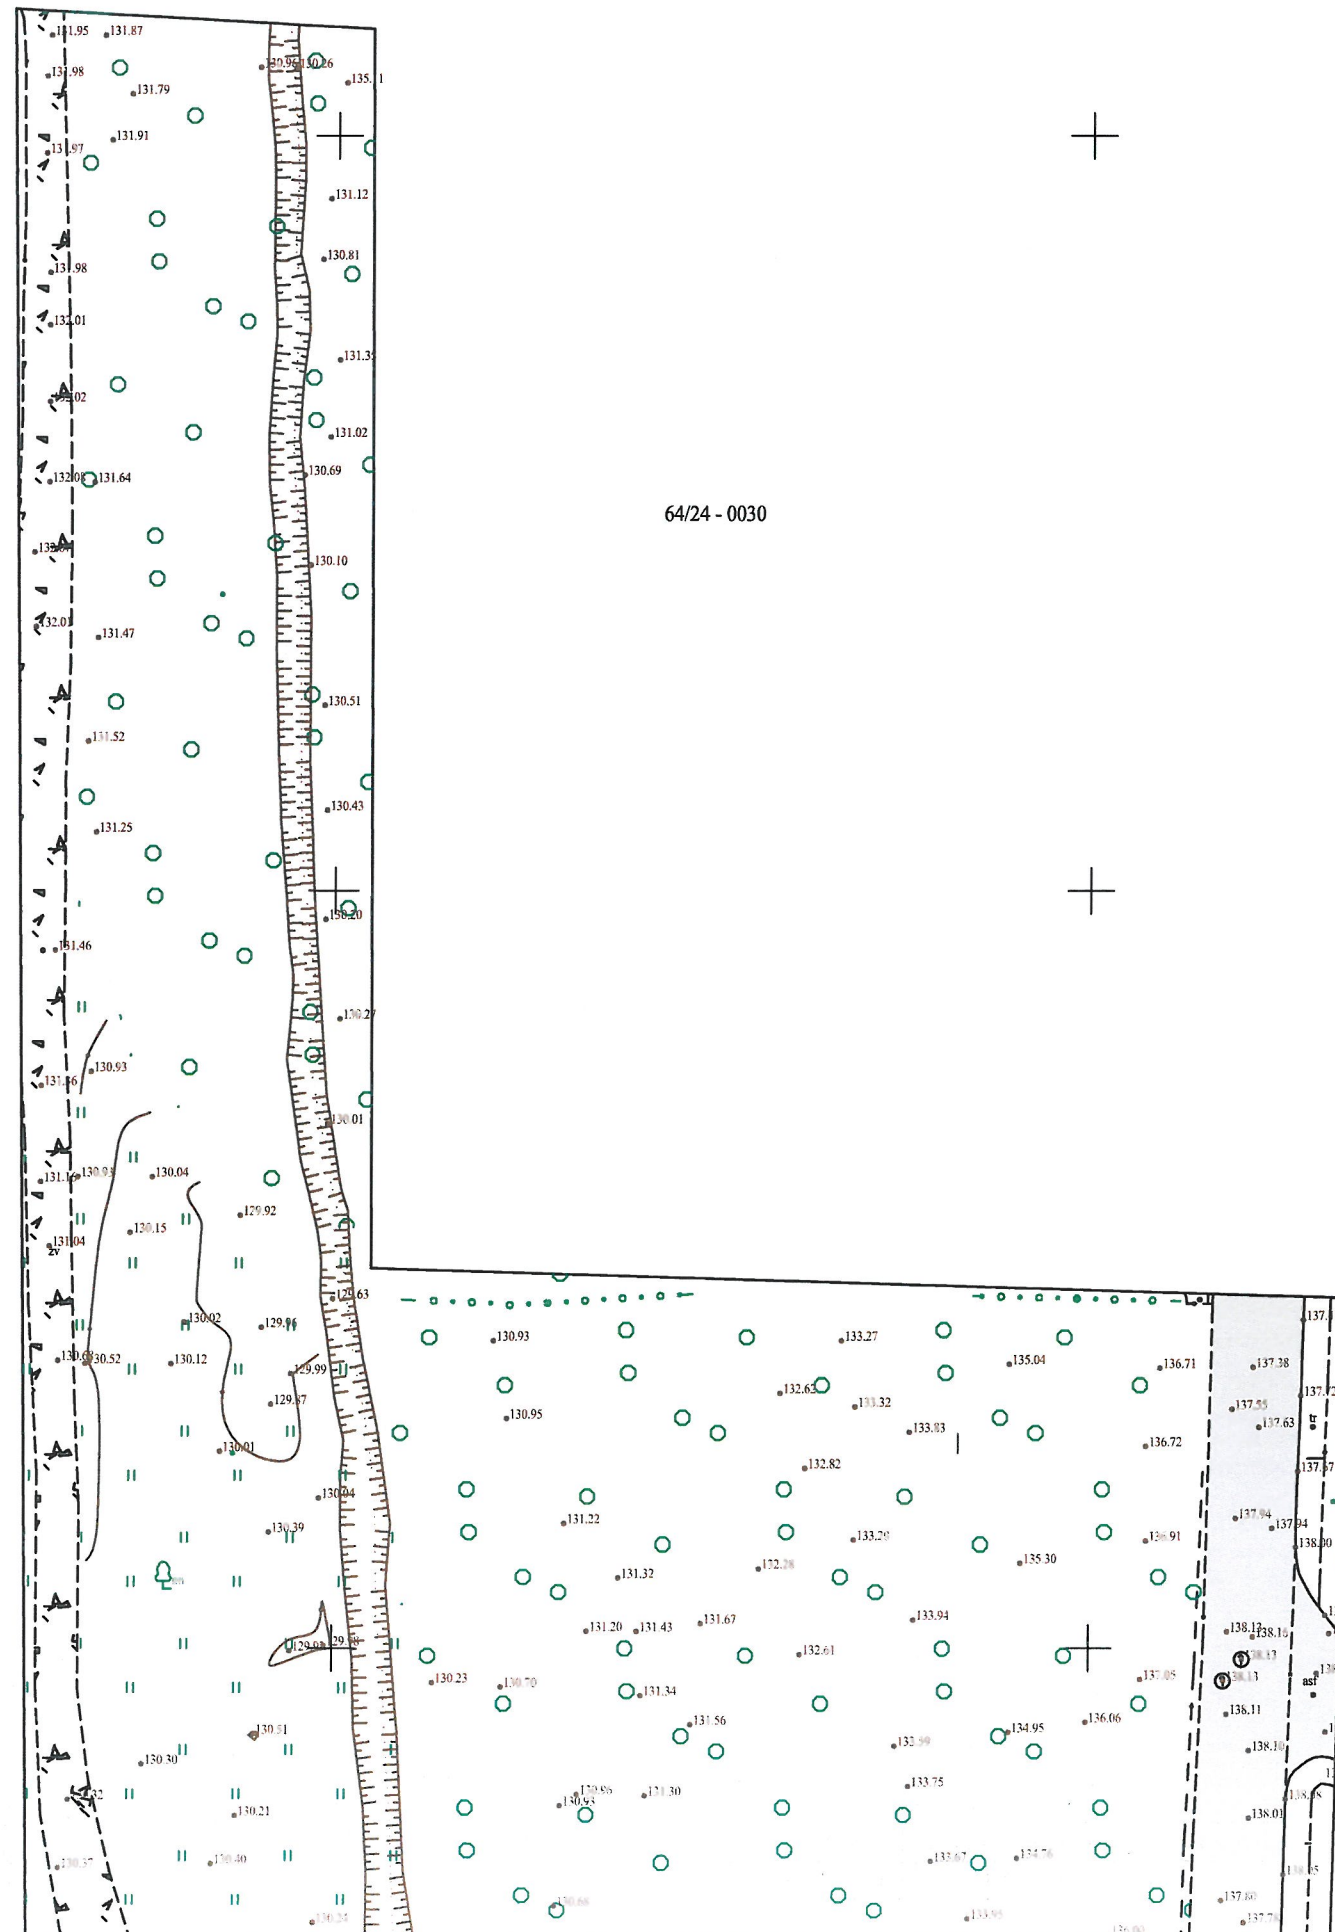

TIIIS prašymo numeris		TIIIS1-20250214-011195						
Objektas		Alytaus r. sav., Daugų sen., Daugų m.						
Plano tipas		Topografinis planas – pilnas turinys						
UAB „PASODA“, į.k. 153736370				Pagrindinis objektų padėties tikslumas, cm				
				horizontalios padėties: 15			vertikalios padėties: 9	
Kv. paž. Nr.	Vardas ir pavardė		Data	Geoido modelis	Koordinacių sistema	Aukščių sistema	Lapas	Lapų
1GKV-1069				LIT20G	LKS 94	LAS07	6	6
Užsakovas	Alytaus rajono savivaldybė			Rangovas	–			

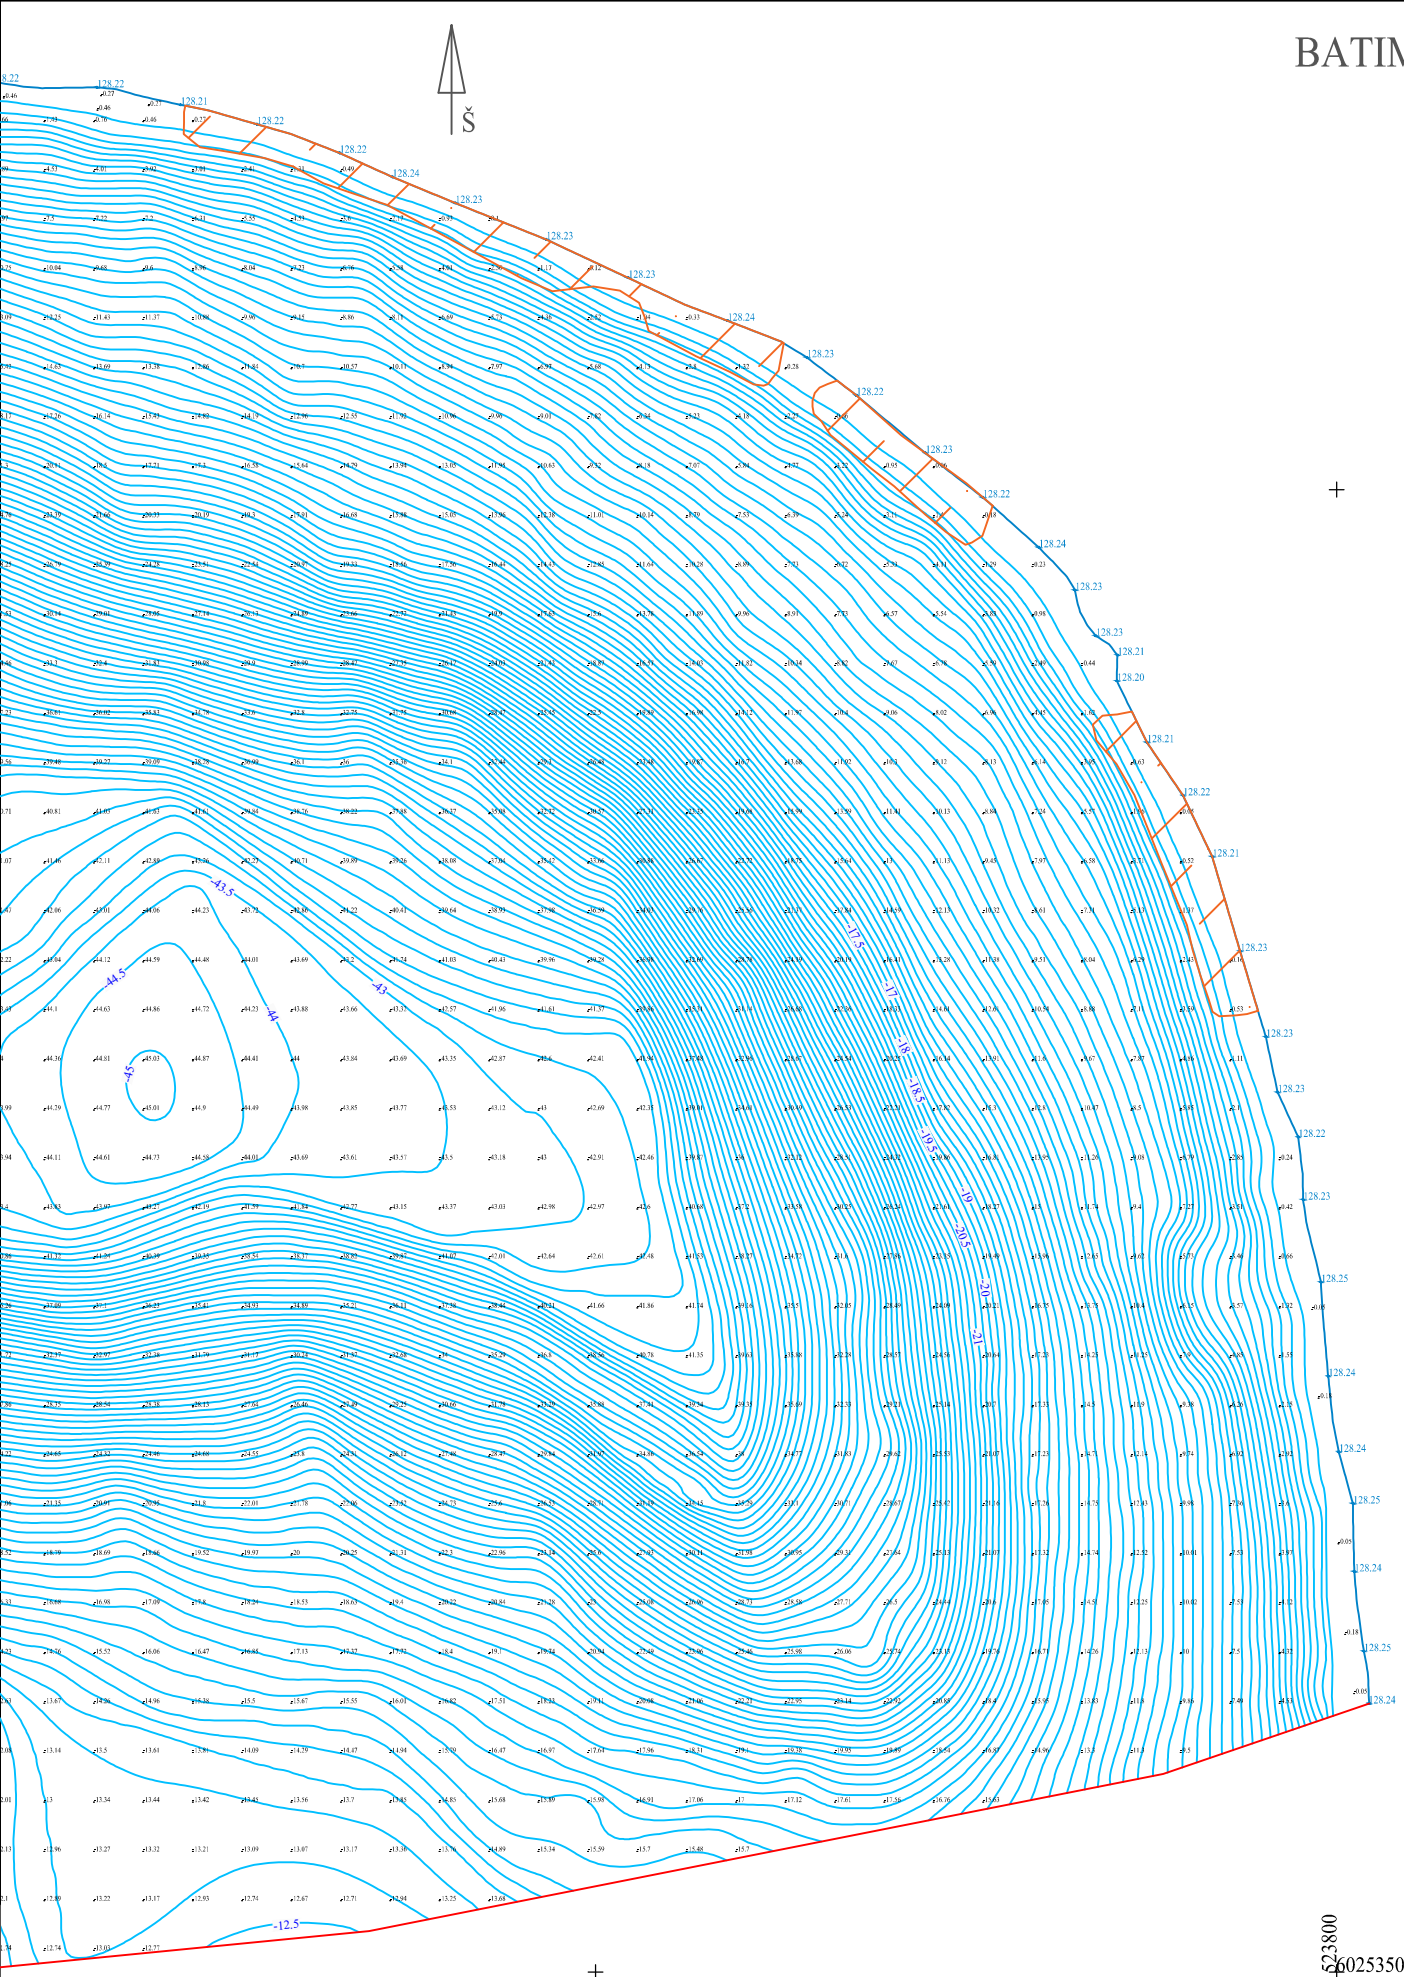

BATIMETRINIŲ MATAVIMŲ
PLANAS
M 1:1500



Pririšimo schema

+

Vandens augalija -

Batimetrinių matavimų dalies riba -

Ežero dalies batimetrinių matavimų data 2025-04-08

Lapų išdėstymo schema		
3	2	1
4		
Lapo Nr.		
1		

AB VIDAUS VANDENS KELIŲ DIREKCIJA

Objektas : Alytaus r. sav., ežeras Didžiulis (Daugų ežeras)

Didžiulio (Daugų) ežero dalies batimetriniai matavimai

DATA	HIDROGRAFIJOS SKYRIUS	
20250408-14d.	Matavimus atliko	M. Šukys
MASTELIS	Planą sudarė	B. Šniaukas
1:1500	Hidrografijos skyriaus vadovas	L. Šilinis

BATIMETRINIŲ MATAVIMŲ
PLANAS
M 1:1500



+

+

023050
025650

023400
025350

Vandens augalija -




Ežero dalies batimetrinių matavimų data 2025-04-08

Lapų išdėstymo schema

3	2	1
4		
Lapo Nr. 2		



BATIMETRINIŲ MATAVIMŲ
PLANAS
M 1:1500

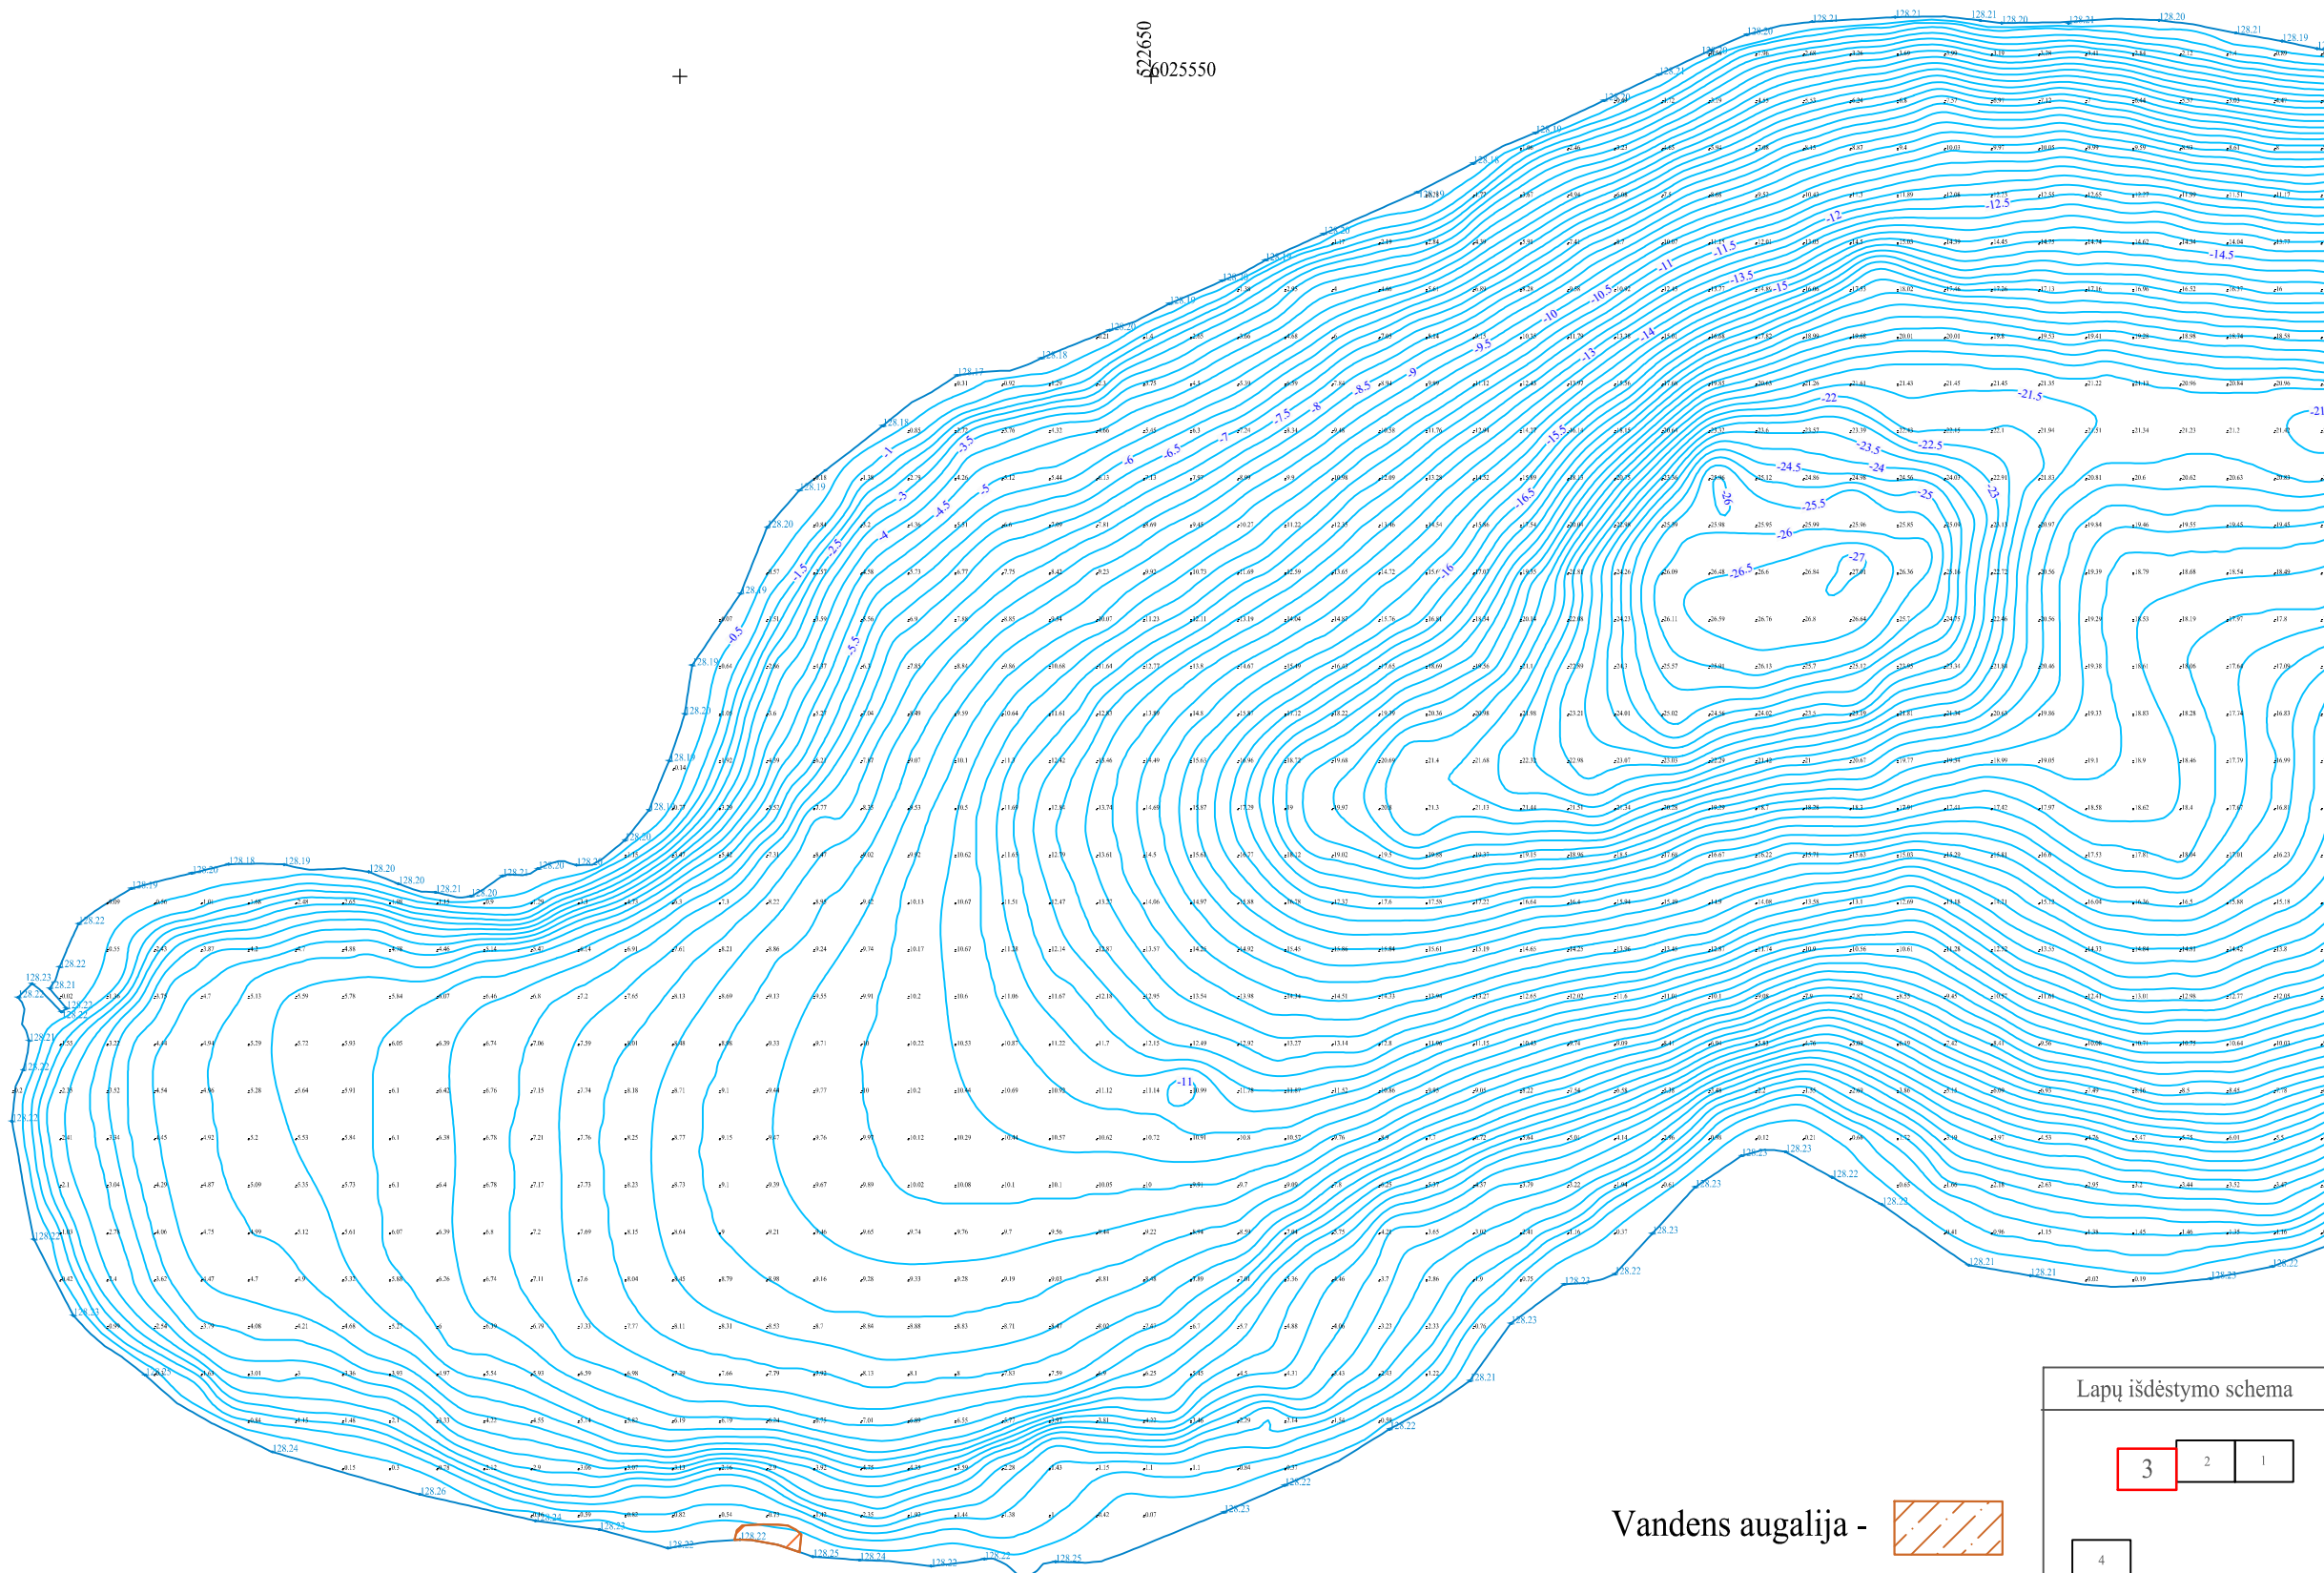


Lapų išdėstymo schema

3	2	1
4		
Lapo Nr.	3	

Vandens augalija -

Ežero dalies batimetrinių matavimų data 2025-04-08

BATIMETRINIŲ MATAVIMŲ
PLANAS
M 1:1500

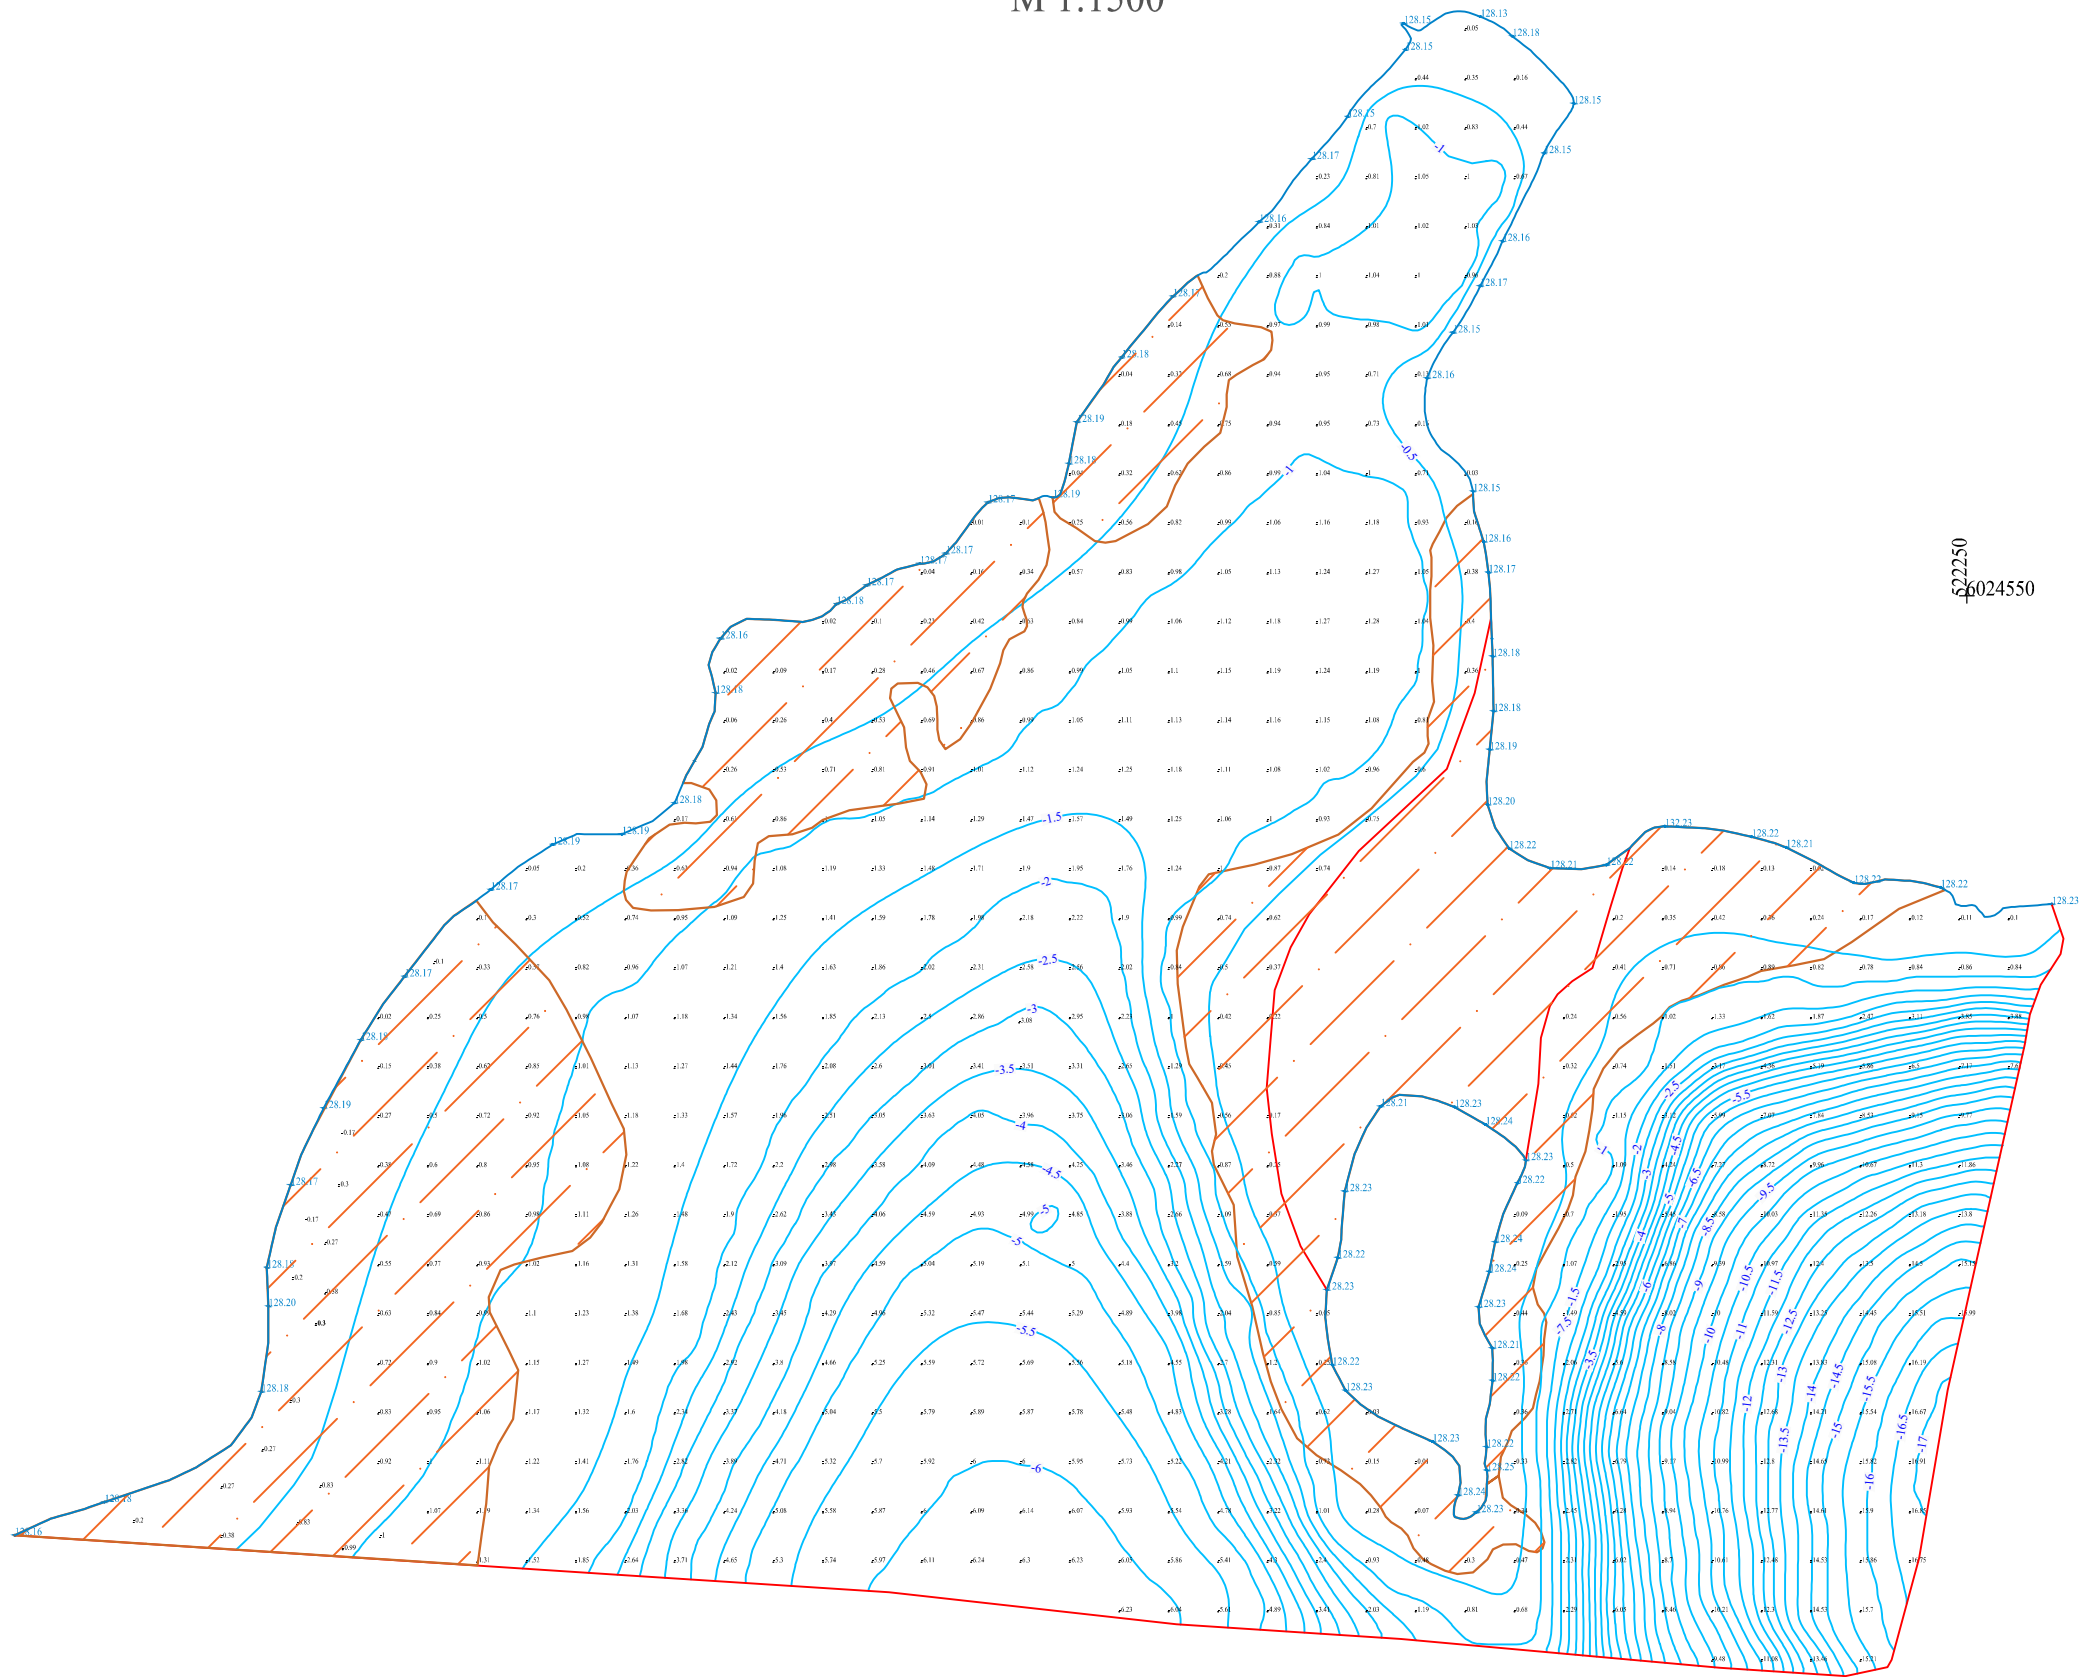

21950
6024300

Vandens augalija - 

Batimetrinių matavimų dalies riba - 

Ežero dalies batimetrinių matavimų data 2025-04-14

Lapų išdėstymo schema



4

Lapo Nr.

4



ALYTAUS RAJONO SAVIVALDYBĖS ADMINISTRACIJA

Inout.designstudio, MB
simona@iostudio.lt

2026-07- Nr.

DĖL PRITARIMO PROJEKTINIAMS SPRENDINIAMS

Alytaus rajono savivaldybės administracija, išnagrinėjusi 2026 m. projektinius sprendinius Nr. P2515-XX-PP-SP_B-03_SP „Hidrotechninių statinių grupės, hidrotechninių statinių paskirties (krantinės, prieplauka) ir kitų inžinerinių statinių grupės, kitos paskirties inžinerinių statinių, Dauguose, Alytaus r. sav. statybos projektas“ jiems pritaria.

Administracijos direktorius



Biudžetinė įstaiga



A. s. Nr.



Duomenys kaupiami ir saugomi





VILNIAUS GEDIMINO TECHNIKOS UNIVERSITETAS

BAKALAURO DIPLOMAS

Simona Gaigalaite

2017 METAIS BAIGĖ

*Architektūros
universitetinių pirmosios pakopos studijų programą*

IR JAI SUTEIKTAS

*architektūros bakalauro laipsnis, architekto
kvalifikacija*



Rektorius

Vilnius, 2017 m. birželio 22 d.

Universiteto kodas 111950243

Diplomo kodas 6107



STATYBOS PRODUKCIJOS
SERTIFIKAVIMO CENTRAS

Valstybės įmonė Statybos produkcijos sertifikavimo centras, įmonės kodas 110068926, Linkmenų g. 28, LT-08217 Vilnius

KVALIFIKACIJOS ATESTATAS

[Redacted]

[Redacted]

[Redacted] teisė eiti ypatingojo statinio projekto vadovo ir ypatingojo statinio projekto vykdymo priežiūros vadovo pareigas.

Statiniai: susisiekimo komunikacijos (keliai, gatvės, geležinkelio kelias, oro uosto statiniai, vandens uostų statiniai, kiti transporto statiniai), taip pat minėti statiniai, esantys kultūros paveldo objekto teritorijoje, jo apsaugos zonoje, kultūros paveldo vietovėje.

Direktorius



[Redacted signature]

[Redacted]

Išduotas 2018 m. spalio 15 d.

Pirmą kartą išduotas 2004 m. balandžio 20 d.

Kvalifikacijos atestatų registras skelbiamas www.spsc.lt



STATYBOS PRODUKCIJOS
SERTIFIKAVIMO CENTRAS

Valstybės įmonė Statybos produkcijos sertifikavimo centras, įmonės kodas 110068926, Linkmenų g. 28, LT-08217 Vilnius

KVALIFIKACIJOS ATESTATAS

[Redacted]

[Redacted]

Suteikta teisė eiti ypatingojo statinio projekto dalies vadovo ir ypatingojo statinio projekto dalies vykdymo priežiūros vadovo pareigas.

Statiniai: susisiekimo komunikacijos (keliai, gatvės, geležinkelio kelias, oro uosto statiniai, vandens uostų statiniai, kiti transporto statiniai), taip pat minėti statiniai, esantys kultūros paveldo objekto teritorijoje, jo apsaugos zonoje, kultūros paveldo vietovėje.

Projekto dalys: konstrukcijų, susisiekimo, pasirengimo statybai ir statybos darbų organizavimo, statybos skaičiuojamosios kainos nustatymo.



Direktorius

[Redacted signature]

[Redacted]

21923

Išduotas 2018 m. spalio 15 d.

Pirmą kartą išduotas 2009 m. kovo 3 d.

Kvalifikacijos atestatų registras skelbiamas www.spsc.lt