


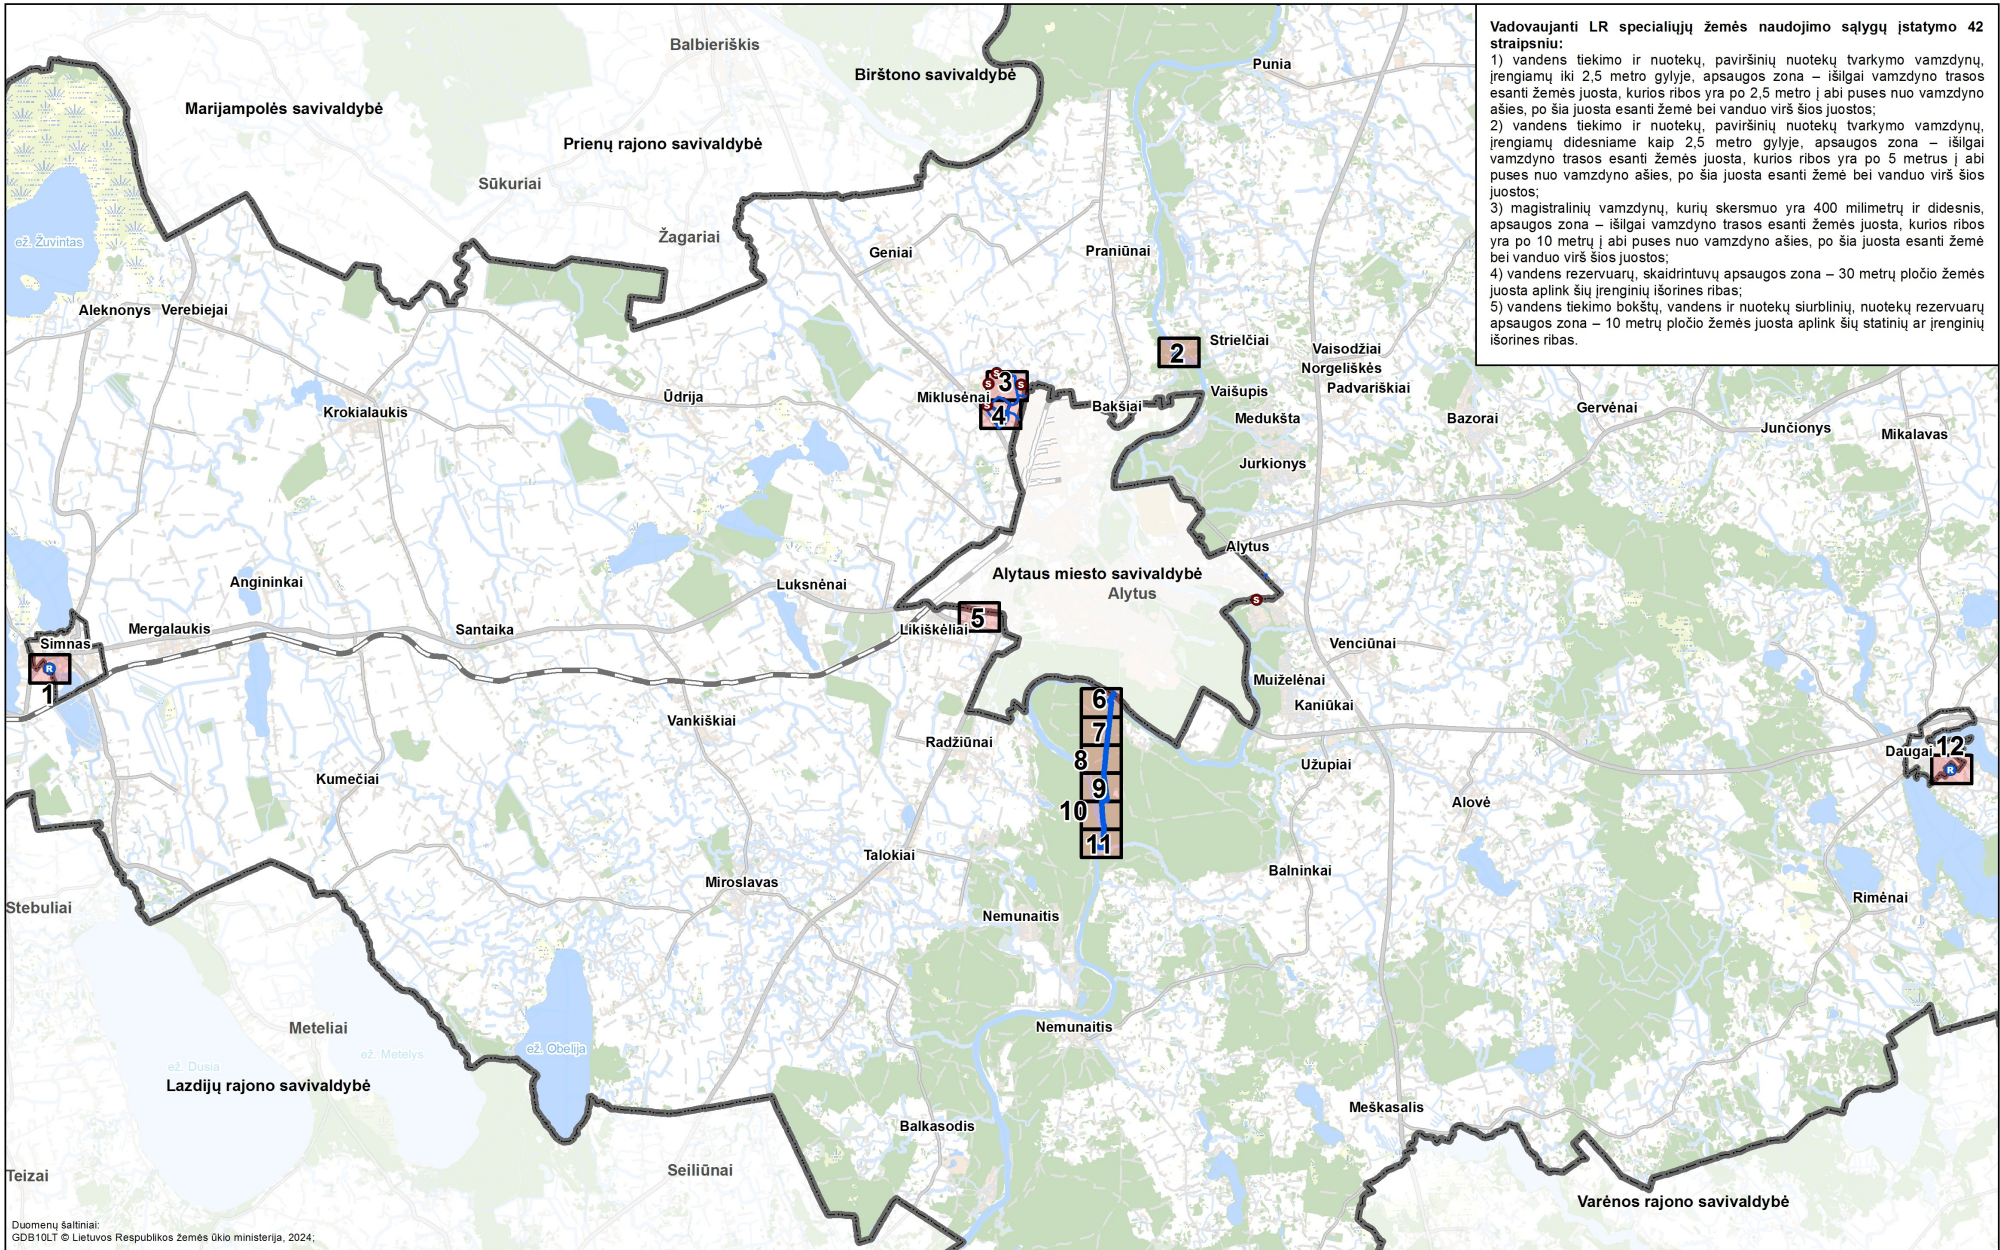

Vadovaujanti LR specialiųjų žemės naudojimo sąlygų įstatymo 42 straipsniu:

- 1) vandens tiekimo ir nuotekų, paviršinių nuotekų tvarkymo vamzdynų, įrengiamų iki 2,5 metro gylyje, apsaugos zona – išilgai vamzdyno trasos esanti žemės juosta, kurios ribos yra po 2,5 metro į abi puses nuo vamzdyno ašies, po šia juosta esanti žemė bei vanduo virš šios juostos;
- 2) vandens tiekimo ir nuotekų, paviršinių nuotekų tvarkymo vamzdynų, įrengiamų didesniame kaip 2,5 metro gylyje, apsaugos zona – išilgai vamzdyno trasos esanti žemės juosta, kurios ribos yra po 5 metrus į abi puses nuo vamzdyno ašies, po šia juosta esanti žemė bei vanduo virš šios juostos;
- 3) magistralinių vamzdynų, kurių skersmuo yra 400 milimetrų ir didesnis, apsaugos zona – išilgai vamzdyno trasos esanti žemės juosta, kurios ribos yra po 10 metrų į abi puses nuo vamzdyno ašies, po šia juosta esanti žemė bei vanduo virš šios juostos;
- 4) vandens rezervuarų, skaidrintųjų apsaugos zona – 30 metrų pločio žemės juosta aplink šių įrenginių išorines ribas;
- 5) vandens tiekimo bokštų, vandens ir nuotekų siurblių, nuotekų rezervuarų apsaugos zona – 10 metrų pločio žemės juosta aplink šių statinių ar įrenginių išorines ribas.

Duomenų šaltiniai:
GDB10LT © Lietuvos Respublikos žemės ūkio ministerija, 2024;

SUTARTINIAI ŽYMĖJIMAI

Vandens tiekimo infrastruktūra	Nuotekų tvarkymo infrastruktūra	apsaugos zona
— tinklai, iki 2,5 m gylyje	— tinklai, iki 2,5 m gylyje	— sklypai patenkantys į apsaugos zonas
— tinklai, >D400 mm	— tinklai, giliau nei 2,5 m	
Ⓡ vandens rezervuaras	Ⓢ nuotekų siurblynė	

Atestato Nr.		UAB „Daugėla“ A. Smetonos 8-2, 01115 Vilnius Tel./faks.: (8 5) 273 3385		ALYTAUS RAJONO SAVIVALDYBĖS VANDENS TIEKIMO IR NUOTEKŲ TVARKYMO INFRASTRUKTŪROS PLĖTROS SPECIALUSIS PLANAS	
TVP 0110		Proj. vadovas	N. Gerdvilis	2024-04	3 priedas. Vandens tiekimo ir nuotekų tvarkymo infrastruktūrai nustatomos apsaugos zonos
		Vykdytojas	Dr. G. Sakalauskienė	2024-04	Laida
		Vykdytojas	D. Radzevičienė	2024-04	1
SP		Užsakovas: Alytaus rajono savivaldybės administracija			Lapų sk.
		M 1:2 500			20

