

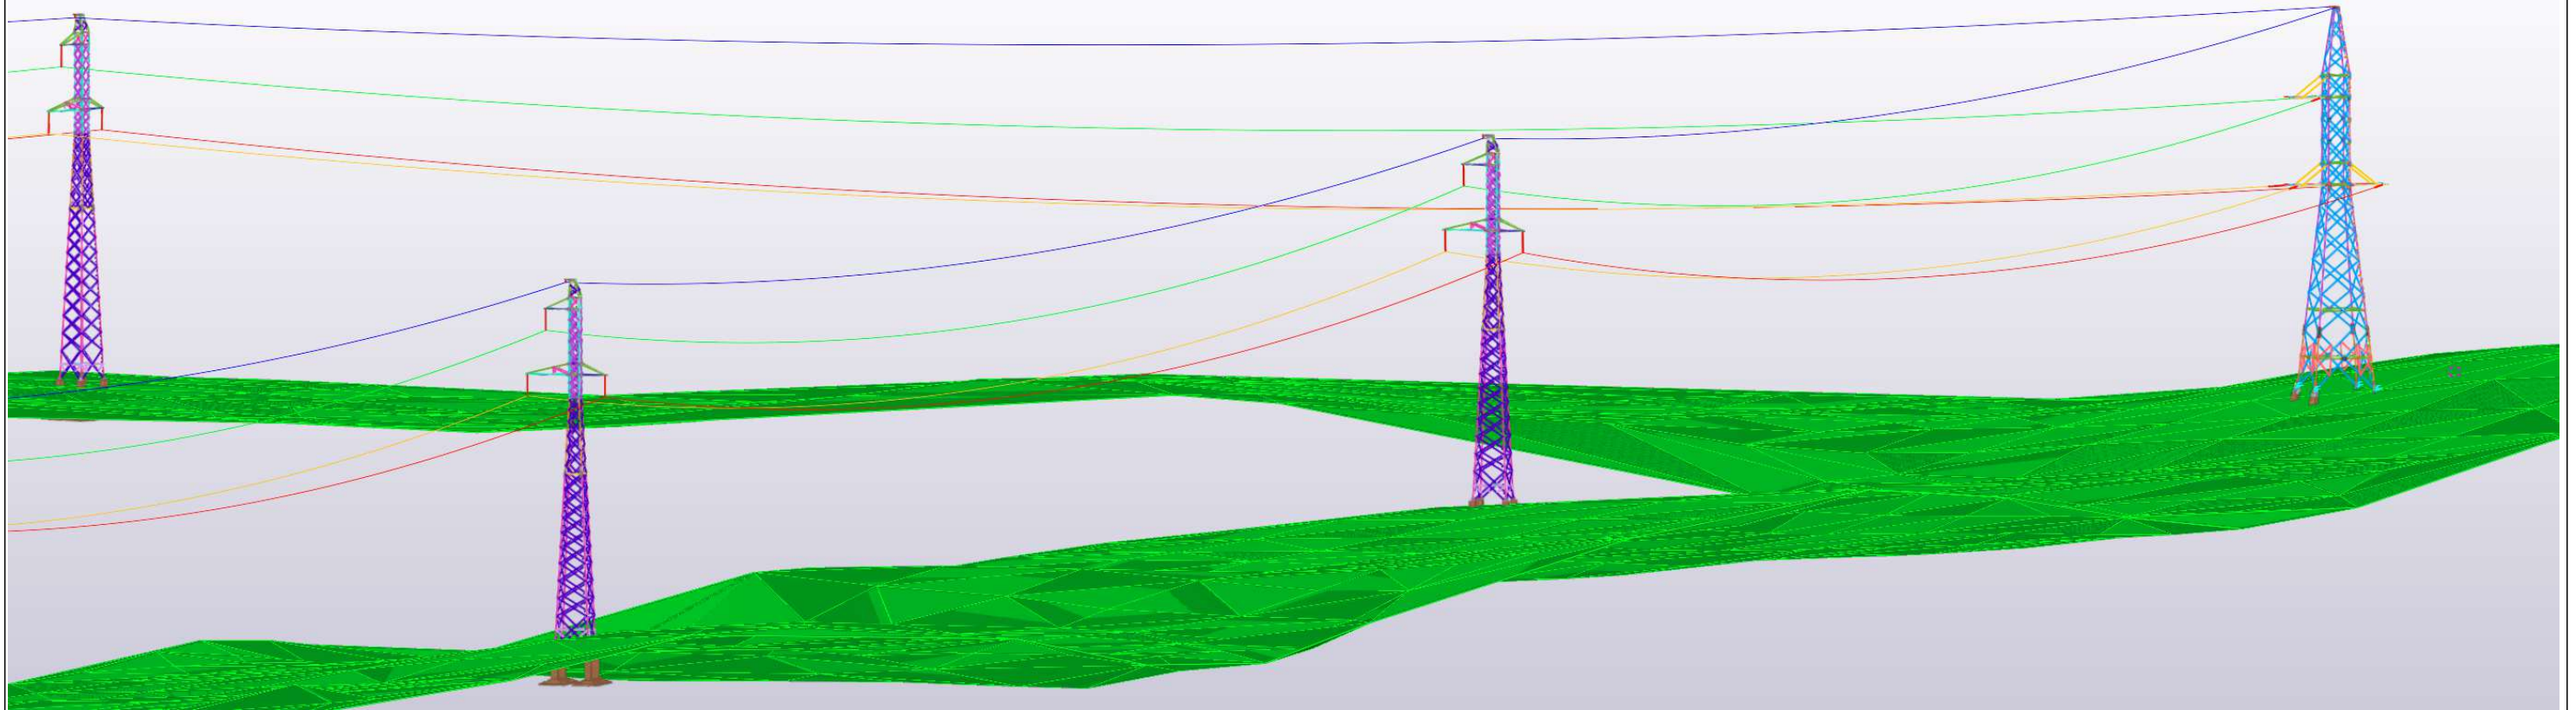



# Atramų vaizdas

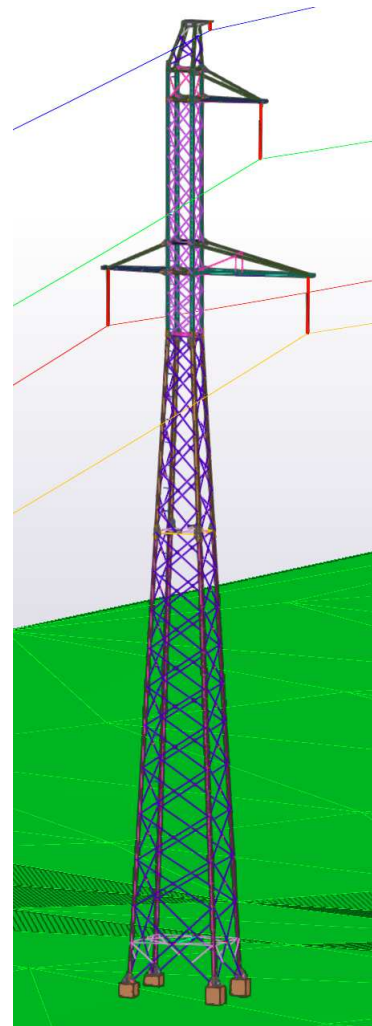

Inkarinės - kampinės atramos vaizdas

Tarpinės atramos vaizdas

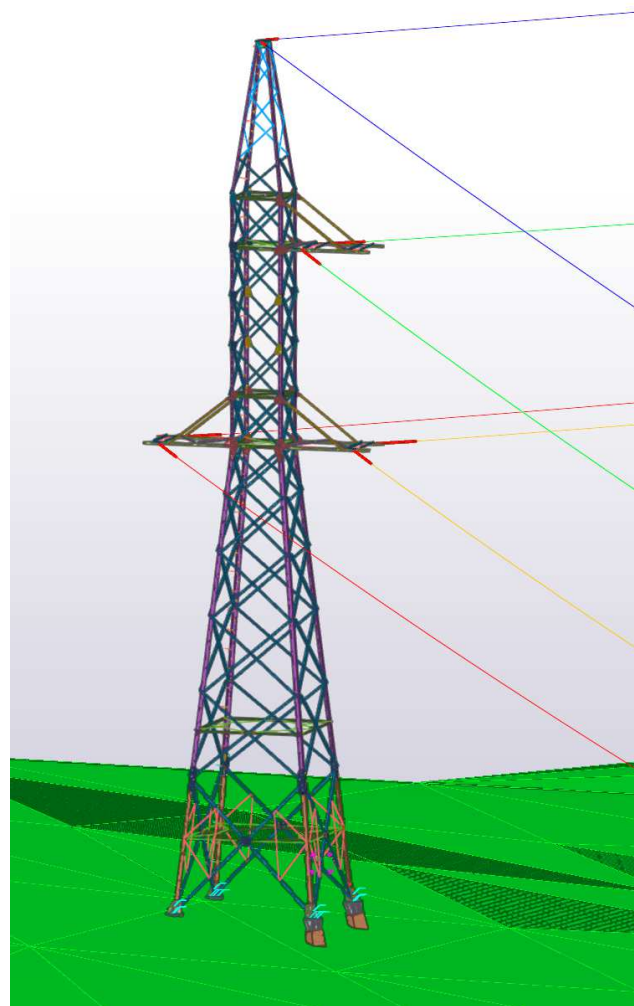

0	2025-04-29	Statybos leidmui. Konkursui.		
LAIDA	IŠLEID. DATA	LAIDOS STATUSAS. KEITIMŲ PRIEŽASTIS (JEI TAIKOMA)		
KVAL. PATV. DOK. NR.	 UAB "TETAS" PLANAVIMO IR KONTROLĖS DEPARTAMENTAS PROJEKTAVIMO SKYRIUS		STATINIO PROJEKTO PAVADINIMAS INŽINERINIŲ TINKLŲ, 110 KV ELEKTROS TINKLŲ PERDAVIMO LINIJOS GRIŠKONYS - VARENA, ALYTAUS R. SAV. STATYBOS PROJEKTAS	
	PV	P. Mikalauskas	DOKUMENTO PAVADINIMAS	
	PDV	R. Lazauskas	Laida 0	
LT	UŽSAKOVAS/STATYTOJAS		DOKUMENTO ŽYMUO	
	LITGRID AB		636-1-XX-PP-SK.B-01 Lapas 1	
			Lapu	1