



MINDAUGAS MATAŽINSKAS ARCHITECT

PROJEKTINIAI PASIŪLYMAI

Pavadinimas:

**KITOS PASKIRTIES INŽINERINIO STATINIO - STOGINĖS (UNIK. NR. 4400-6587-9267)
PASKIRTIES KEITIMAS Į SANDĖLIAVIMO PASKIRTIES PASTATĄ ALYTAUS R. SAV.,
ALYTAUS SEN., GENIŲ K., SENAMIESČIO G. 6 PROJEKTO PROJEKTINIAI
PASIŪLYMAI**

Užsakovas (statytojas)	UAB „ALT reklama“
Užsakovo adresas	Senamiesčio g. 6, Genių k., LT-64392 Alytaus r.
Statinys	Pramonės ir sandėliavimo pastatų paskirties grupės sandėliavimo paskirties pastatas
Statybos rūšis	Paskirties keitimas
Statybos adresas	Senamiesčio g. 6, Genių k., LT-64392 Alytaus r.
Projektavimo etapas:	Projektiniai pasiūlymai

Pareigos	Pavardė	Parašas	Data
Užsakovas (statytojas) Tvirtinu:	UAB ALT reklama direktorius D. Jurgelevičius		2025.07
Projekto vadovas	M. Matažinskas		2025.07
Architektas	M. Matažinskas		2025.07
Projektuotojas	M. Matažinskas		2025.07

projekto Nr.

2025-GP-02

Nuolatinio Lietuvos piliečio individualios veiklos vykdymo pažyma Nr. 180989,
J. Basanavičiaus g. 11, Alytus, tel. +370-686-60166, el.p. mindaugas@mkmgroup.lt

Eil Nr.	PROJEKTINIŲ PASIŪLYMŲ DOKUMENTŲ SUDĖTIES ŽINIARAŠTIS	Lapų sk.	Lapo Nr.
PROJEKTINIAI PASIŪLYMAI			
Titulinis			
1	Žiniaraštis	1	2
2	Bendrieji statinio rodikliai	1	3
3	Specialieji reikalavimai	4	4-7
SANDELIAVIMOS PASKIRTIES PASTATAS			
4	Bendrasis aiškinamasis raštas	4	8-11
BRĖZINIAI		Brėž Eil.Nr.	
5	Situacijos schema	1	12
6	Sklypo planas	2	13
7	Esama situacija	3	14
8	Planas	4	15
9	Fasadai A-C, C-A	5	16

BENDRIEJI STATINIŲ RODIKLIAI

KITOS PASKIRTIES INŽINERINIO STATINIO - STOGINĖS (UNIK. NR. 4400-6587-9267) PASKIRTIES KEITIMAS Į SANDĖLIAVIMO PASKIRTIES PASTATĄ ALYTAUS R. SAV., ALYTAUS SEN., GENIŲ K., SENAMIESČIO G. 6 PROJEKTAS

Pavadinimas	Mato vienetas	Kiekis	Pastabos
I SKYRIUS SKLYPAS			
1. sklypo plotas	m ²	14821	
2. sklypo užstatymo intensyvumas	%	28	
3. sklypo užstatymo tankis	%	19	
II SKYRIUS PASTATAI			
Pramonės ir sandėliavimo pastatų paskirties grupės sandėliavimo paskirties pastatas			
1. Pastato paskirties rodikliai (gamybos, kitos planuojamos ūkinės veiklos, paslaugų apimtis, butų, vietų, lovų, bendras ir aptarnaujamų žmonių skaičius, kiti rodikliai)			
2. Pastato bendras plotas	m ²	852,00	
3. Pastato naudingas plotas	m ²	0	
4. Pastato tūris	m ³	5110	
5. Auštų skaičius	Vnt.	1	
6. Pastato aukštis	m	esamas	
8. Energinio naudingumo klasė		nevertinama	
9. Statinio atsparumo ugniai laipsnis		esamas	

Statinio projekto vadovas M. Matažinskas (A-1668) 2025-07
(vardas, pavardė, parašas, kvalifikacijos atestato Nr., data)

PRITARIU:
Užsakovas

UAB ALT reklama

2025-07

Darius Jurgelionis

Alytaus rajono savivaldybės administracija
(specialiuosius reikalavimus išduodančio subjekto pavadinimas)

SPECIALIEJI REIKALAVIMAI

_____ m. _____ d. Nr. _____

Nėra
(specialiųjų architektūros reikalavimų nustatymo vieta (miestas / rajonas))

Duomenys apie statytoją

Juridinio asmens pavadinimas, kodas, buveinės adresas

ALT reklama UAB, 301717538, Alytaus rajono sav., Alytaus sen., Genių k., Senamiesčio g. 6

Kontaktinė informacija

El. p. mindaugas@mkmgroupl.lt, tel. +37068660166

Duomenys apie statinio projektą

Pavadinimas Kitos paskirties inžinerinio statinio - stoginės (unik. Nr. 4400-6587-9267) paskirties keitimas į sandėliavimo paskirties pastatą Alytaus r. sav., Alytaus sen., Genių k., Senamiesčio g. 6 projektas

PRIDEDAMA:

Specialieji architektūros reikalavimai Nėra

(Nr., data)

Specialieji saugomos teritorijos tvarkymo
ir apsaugos reikalavimai STRD-00-250627-00287, 2025-06-27

(Nr., data)

Specialieji paveldosaugos reikalavimai Nėra

(Nr., data)

Specialiuosius reikalavimus išdavė

(išdavusio asmens pareigos)

(parašas, data)

(vardas, pavardė)

Dzūkijos-Suvalkijos saugomų teritorijų direkcija
(išduodančio subjekto pavadinimas)

SPECIALIEJI SAUGOMOS TERITORIJOS TVARKYMO IR APSAUGOS REIKALAVIMAI

_____ m. _____ d. Nr. _____

Nėra

(specialiųjų architektūros reikalavimų nustatymo vieta (miestas / rajonas))

Duomenys apie statytoją

Juridinio asmens pavadinimas, kodas, buveinės adresas

ALT reklama UAB, 301717538, Alytaus rajono sav., Alytaus sen., Genių k., Senamiesčio g. 6

Kontaktinė informacija

El. p. mindaugas@mkmgroup.lt, tel. +37068660166

Duomenys apie statinio projektą

Pavadinimas Kitos paskirties inžinerinio statinio - stoginės (unik. Nr. 4400-6587-9267) paskirties keitimas į sandėliavimo paskirties pastatą Alytaus r. sav., Alytaus sen., Genių k., Senamiesčio g. 6 projektas

Duomenys apie statinį:

Statybos rūšis Statybos darbai neatliekami arba statinio/patalpų paskirties keitimas

Atnaujinamas (modernizuojamas) Ne

Paskirtis Kitos paskirties Būsima paskirtis Sandėliavimo

Kategorija Neypatingasis Būsima kategorija Nėra

Žemės sklypo (-ų) kad. Nr. 3310/0002:435

Unikalus Nr. 4400-6587-9267

Adresas (-ai)(*jei suteiktas*) Alytaus rajono sav., Alytaus sen., Genių k., Senamiesčio g. 6

Saugoma teritorija Taip, Nenurodyta (1310000000082)

Kultūros paveldo objekto teritorija Ne

Kultūros paveldo vietovė Ne

Kultūros paveldo statinys Ne

Kultūros paveldo objekto apsaugos zona Ne

Kultūros paveldo vietovės apsaugos zona Ne

Kitų statinių apsaugos zona (-os) Ne

Kitos teritorijos, kuriose taikomi teisės aktuose nustatyti norminiai atstumai iki kitų statinių ir (ar) objektų arba kitokie teisės aktuose nustatyti statinių statybos ribojimai dėl kitų (esamų) statinių Ne

STATINIUI NUSTATYTI SPECIALIEJI SAUGOMOS TERITORIJOS TVARKYMO IR APSAUGOS REIKALAVIMAI

1. Saugomos teritorijos funkcinio prioriteto zona ir saugomos teritorijos individualus apsaugos reglamentas (laikinas reglamentas) Vadovaujantis Nemuno kilpų regioninio parko planavimo schema (ribų ir tvarkymo planų), patvirtinta Lietuvos Respublikos Vyriausybės 2015 m. vasario 18 d. nutarimu Nr. 186 „Dėl Nemuno kilpų regioninio parko planavimo schemos (ribų ir tvarkymo planų) patvirtinimo”, projektas patenka į Nemuno kilpų regioninio parko buferinės apsaugos zoną. Vadovautis Lietuvos Respublikos Specialiųjų žemės naudojimo sąlygų įstatymo 85 straipsnio 2, 3 dalies reikalavimais. Vadovautis Lietuvos Respublikos Saugomų teritorijų įstatymo 20 straipsnio 4 dalies reikalavimais.

2. Papildomai nustatyti specialieji saugomos teritorijos reikalavimai:

2.1. Atstumas iki vandens telkinio Nėra

2.2. Atstumas nuo pakrantės apsaugos juostos Nėra

2.3. Atstumas iki šlaitų Nėra

2.4. Saugomos rūšys, buveinės Nėra

3. Kiti reikalavimai (poveikis įsteigtoms ar potencialioms „Natura 2000“ teritorijoms) Nėra

4. Jeigu konkretūs specialieji saugomos teritorijos tvarkymo ir apsaugos reikalavimai nenustatomi, tai įrašoma atitinkamuose 3 priede pateiktos formos punktuose.

5. Specialiuosius saugomos teritorijos tvarkymo ir apsaugos reikalavimus išdavė

(išdavusio asmens pareigos)

(parašas, data)

(vardas, pavardė)

DETALŪS METADUOMENYS

Dokumento sudarytojas (-ai)	Alytaus rajono savivaldybės administracija 188718528, Alytaus m. sav. Alytaus m. Pulko g. 21
Dokumento pavadinimas (antraštė)	Specialieji reikalavimai
Dokumento registracijos data ir numeris	2025-07-14 Nr. SRD-13-250714-00037
Dokumento gavimo data ir dokumento gavimo registracijos numeris	–
Dokumento specifikacijos identifikavimo žymuo	ADOC-V1.0
Parašo paskirtis	Pasirašymas
Parašą sukūrusio asmens vardas, pavardė ir pareigos	ARŪNAS GRIGAITIS, Vyriausiasis architektas ARŪNAS GRIGAITIS, Alytaus rajono savivaldybės administracija
Sertifikatas išduotas	ARŪNAS GRIGAITIS LT
Parašo sukūrimo data ir laikas	2025-07-14 08:28:07 +03:00
Parašo formatas	XAdES-T
Laiko žymoje nurodytas laikas	2025-07-14 08:28:20 +03:00
Informacija apie sertifikavimo paslaugų teikėją	EID-SK 2016, AS Sertifitseerimiskeskus EE
Sertifikato galiojimo laikas	2023-03-14 08:40:31 – 2026-03-14 08:40:31
Parašo paskirtis	Registravimas
Parašą sukūrusio asmens vardas, pavardė ir pareigos	ARŪNAS GRIGAITIS, Vyriausiasis architektas ARŪNAS GRIGAITIS, Alytaus rajono savivaldybės administracija
Sertifikatas išduotas	ARŪNAS GRIGAITIS LT
Parašo sukūrimo data ir laikas	2025-07-14 08:28:39 +03:00
Parašo formatas	XAdES-T
Laiko žymoje nurodytas laikas	2025-07-14 08:28:47 +03:00
Informacija apie sertifikavimo paslaugų teikėją	EID-SK 2016, AS Sertifitseerimiskeskus EE
Sertifikato galiojimo laikas	2023-03-14 08:40:31 – 2026-03-14 08:40:31
Informacija apie būdus, naudotus metaduomenų vientisumui užtikrinti	–
Pagrindinio dokumento priedų skaičius	–
Pagrindinio dokumento pridedamų dokumentų skaičius	1
Priedamo dokumento sudarytojas (-ai)	Dzūkijos-Suvalkijos saugomų teritorijų direkcija 306109963, Alytaus rajono sav., Simno sen., Aleknonių k., Kampelių g. 10
Priedamo dokumento pavadinimas (antraštė)	Specialieji saugomos teritorijos tvarkymo ir apsaugos reikalavimai
Priedamo dokumento registracijos data ir numeris	2025-06-27 Nr. STRD-00-250627-00287
Programinės įrangos, kuria naudojantis sudarytas elektroninis dokumentas, pavadinimas	Avilys SDP eDocs
Informacija apie elektroninio dokumento ir elektroninio (-ių) parašo (-ų) tikrinimą (tikrinimo data)	Atitinka specifikacijos keliamus reikalavimus. Visi dokumente esantys elektroniniai parašai galioja (2025-07-14 09:22:11)
Papildomi metaduomenys	Nuorašą suformavo 2025-07-14 09:22:11 Avilys SDP eDocs



PROJEKTINIŲ PASIŪLYMŲ AIŠKINAMASIS RAŠTAS

Projekto sprendiniai

Planuojamos veiklos užsakovas:

UAB „ALT reklama“

Planavimo pagrindas:

Projektavimo užduotis, patvirtinta statytojo.

Statybos objekto pavadinimas ir adresas:

Kitos paskirties inžinerinio statinio (stoginės) statybos Senamiesčio g. 6, Genių k., Alytaus sen., Alytaus raj. sav., projektas.

Duomenys apie statybos teritoriją

Žemės sklypas esantis adresu Senamiesčio g. 6, Genių k., Alytaus sen., Alytaus raj. sav., kitos paskirties, pramonės ir sandėliavimo objektų teritorijos. Sklypo plotas - 1,4821 ha, kadastrinis Nr. 3310/0002:435 Genių k.v.




GAMYBOS PASKIRTIES PASTATO – DIRBTUVIŲ (UNIK. NR. 3397-9007-2269) AYTAUS R. SAV., DAUGŲ SEN., SALOS K., MAIRONIO G. 107 REKONSTRAVIMO Į KITOS PASKIRTIES INŽINERINĮ STATINĮ PROJEKTO PROJEKTINIAI PASIŪLYMAI	2025-GP-02	3	3
--	------------	---	---



Įvažiavimas į sklypą iš pietinės pusės iš Senamiesčio gatvės.


Sklypo reljefas projektuojamoje vietoje lygus. Kitos paskirties inžinerinio statinio keičiama paskirtis į sandėliavimo paskirties pastatą. Pakeitimas vykdomas atsižvelgiant į detaliojo plano sprendinius, sanitarinių bei apsauginių zonų ribas, gamtines sąlygas. Užstatymo tankumas – UT (pastato ir turinčių stogą inžinerinių statinių antžemine dalimi užstatomo ploto, nustatomo pagal išorinių sienų ar kitų atitvarų projekciją į žemės paviršių ir sklypo ploto santykis) – 19,00% (pagal detaliojo plano sprendinius – didžiausias leistinas – 30%, užstatymo intensyvumas - UI (visų pastatų antžeminės dalies patalpų, įskaitant cokolinių aukštų ir naudojamų pastogių patalpas, bendrojo ploto sumos santykis su žemės sklypo plotu) – 28% (pagal detaliojo plano sprendinius didžiausias leistinas – 4). Sklype yra esama aikštelė, kurioje įrengta automobilių stovėjimo vietos (STR 2.06.04:2014 „Gatvės ir vietinės reikšmės keliai. Bendrieji reikalavimai“, 30 lentelės nuostatas).

Žemės sklypui galioja Žemės sklypui galioja Žemės sklypo Genių k., Alytaus sen., Alytaus raj. sav., detaliojo plano (TPD Nr. T00082897) koregavimas žemės sklypuose adresu Senamiesčio g. 6, (kadastrinis Nr. 3310/0002:248) ir Senamiesčio g. 4B (kadastrinis Nr. 3310/0002:245) Genių k., Alytaus sen., Alytaus r. sav. (plotas – 1,4821 ha):

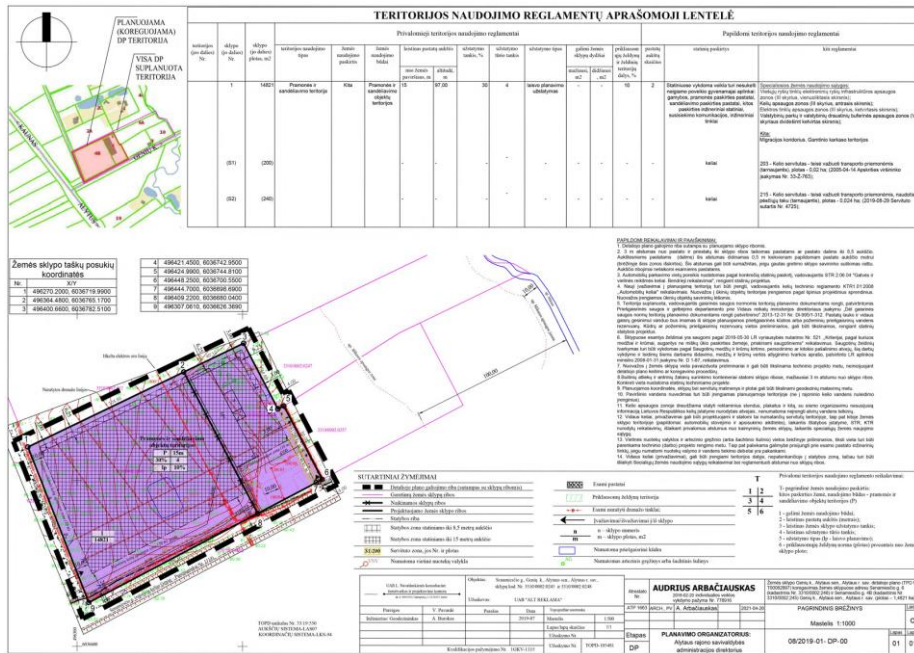



Projektuojamas statinys detaliojo plano sprendiniuose:

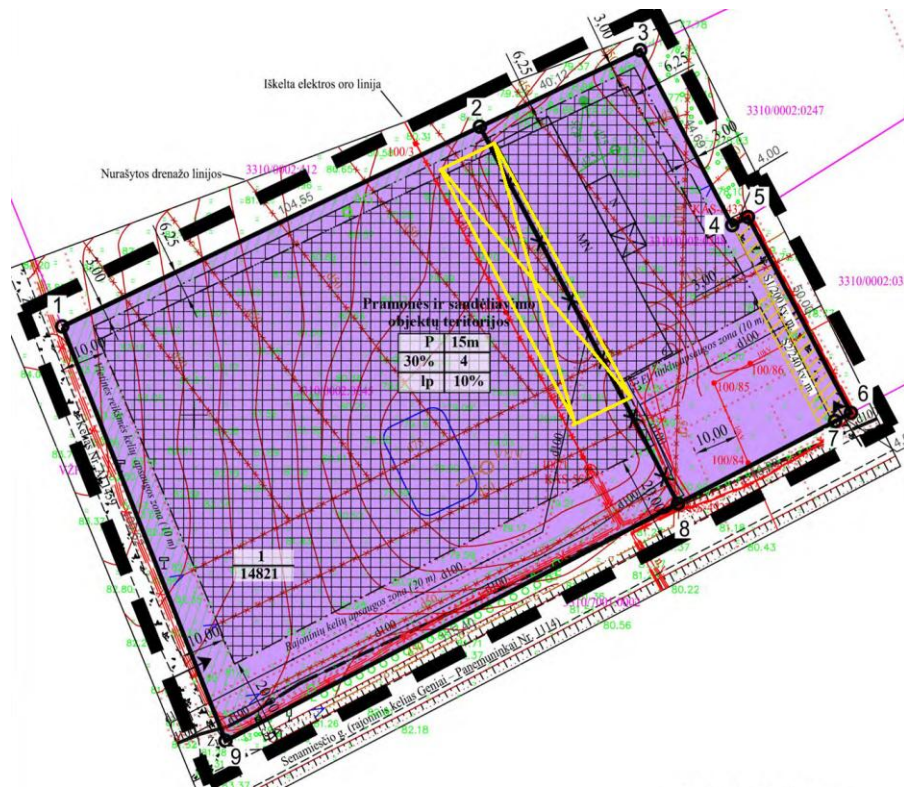

Specialiosios žemės ir miško naudojimo sąlygos:

- 1) Valstybiniai parkai (V skyrius, dvidešimt trečiasis skirsnis);
- 2) Elektros tinklų apsaugos zonos (III skyrius, ketvirtasis skirsnis).
- 3) Elektroninių ryšių tinklų elektroninių ryšių infrastruktūros apsaugos zonos (III skyrius, vienuoliktasis skirsnis)
- 4) kelių apsaugos zonos (III skyrius, antrasis skirsnis)



GAMYBOS PASKIRTIES PASTATO – DIRBTUVIŲ (UNIK. NR. 3397-9007-2269) AYTAUS R. SAV., DAUGŲ SEN., SALOS K., MAIRONIO G. 107 REKONSTRAVIMO Į KITOS PASKIRTIES INŽINERINĮ STATINĮ PROJEKTO PROJEKTINIAI PASIŪLYMAI	2025-GP-02	3	3
--	------------	---	---



Projektuojamas kitos paskirties inžinerinio statinio paskirties keitimas į sandėliavimo paskirties pastatą.

Architektūriniai-planiniai sprendimai

Projektuojamas kitos paskirties inžinerinio statinio paskirties keitimas į sandėliavimo paskirties pastatą. Kitos paskirties inžinerinio statinio atliktas paprastasis remontas, kurio metu įrengtos atitvaros nuo galimo atmosferos poreikio. Paliekama bendra erdvė medžiagų saugojimui. Statinyje nėra jokių inžinerinių tinklų išskyrus esamą apšvietimą.

Apsauga nuo smurto ir vandalizmo

Statins skirtas sezoninių daiktų saugojimui. Svetimi asmenys negali patekti į privačia valdą ir pastatą. Viešąją tvarką užtikrina policija, pagal poreikį gali būti įrengta apsauginė signalizacija.

Pastatų inžinerinė įranga

Vėdinimas

Nėra.

Elektra

Elektros įvadas sklype esamas.

Šildymas

Nėra.

Vandentiekis ir kanalizacija

Nėra.



Kraštovaizdis

Sklype yra esami pastatai. Sklypo reljefas išlieka esamas. Statinio aukštis 6,05 m, kraštovaizdžiui neigiamo vaizdo nesudarys. Pastato architektūriniai sprendiniai derinami prie šalia esančios aplinkos.

Paruošė

Mindaugas Matažinskas

GAMYBOS PASKIRTIES PASTATO – DIRBTUVIŲ (UNIK. NR. 3397-9007-2269) AYTAUS R. SAV., DAUGŲ SEN., SALOS K., MAIRONIO G. 107 REKONSTRAVIMO Į KITOS PASKIRTIES INŽINERINĮ STATINĮ PROJEKTO PROJEKTINIAI PASIŪLYMAI	2025-GP-02	3	3
--	------------	---	---

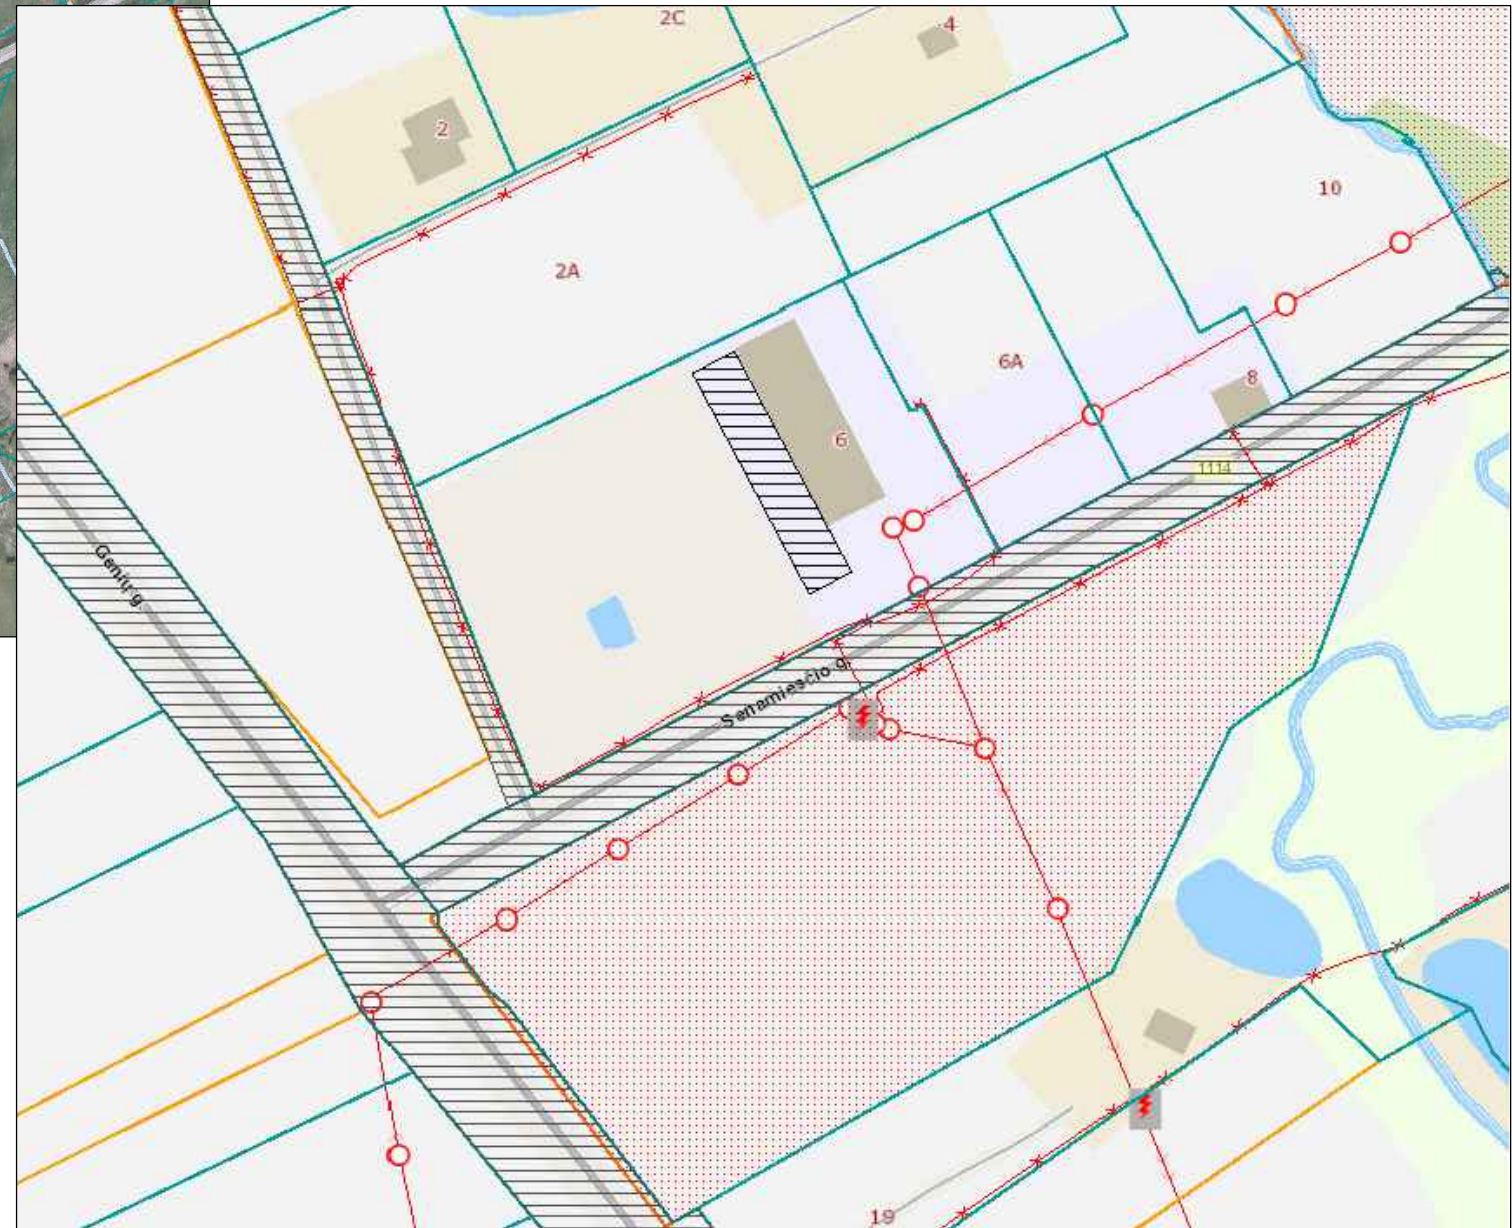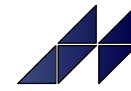

		Nuolatinio Lietuvos piliečio individualios veiklos vykdymo pažyma Nr. 180989 J. Basanavičius g. 11, Alytus Tel. +370-686-60166, el.p. mindaugas@mkmggroup.lt		Objektas: KITOS PASKIRTIES INŽINERINIO STATINIO - STIGINĖS (UNIK. NR. 4400-6587-9267) PASKIRTIES KEITIMAS SANDĖLIAVIMO PASKIRTIES PASTATĄ ALYTAUS R. SAV., ALYTAUS SEN., GENIŲ K., SENAMIESČIO G. 6 PROJEKTO PROJEKGINIAI PASIŪLYMAI	
Atestato				Brašlynys:	
A 1668	Projekto vadovas	M. Matažinskas		2025 05	Laida
A 1668	Projektuotojas	M. Matažinskas		2025 05	0
A 1668	Architektas	M. Matažinskas		2025 05	
PP	Užsakovas:	ALT reklama, UAB		Žymuo:	Lapas Lapų
				2025-GP-02-PP-01	1 5



SITUACIJOS SCHEMA:




PAAIŠKINIMAI:

- Sklypo riba
- Statinys, kurio keičiama paskirtis
- Esama įvažna Senamiesčio gatvės
- Esamas asfaltas
- Esama betono danga
- Esama skaldos žvyro danga
- Paprastojo remonto metu įrengtos atitvaros

KIEKIŲ ŽINIARAŠTIS:



Sklypo ribose žemės tvarkymo darbai neatliekami, sklypas sutvarkytas. Atliekami betonavimo darbai tik aplink įrengtas naujai kolonas.

Betonavimo darbai - 5,5 m³


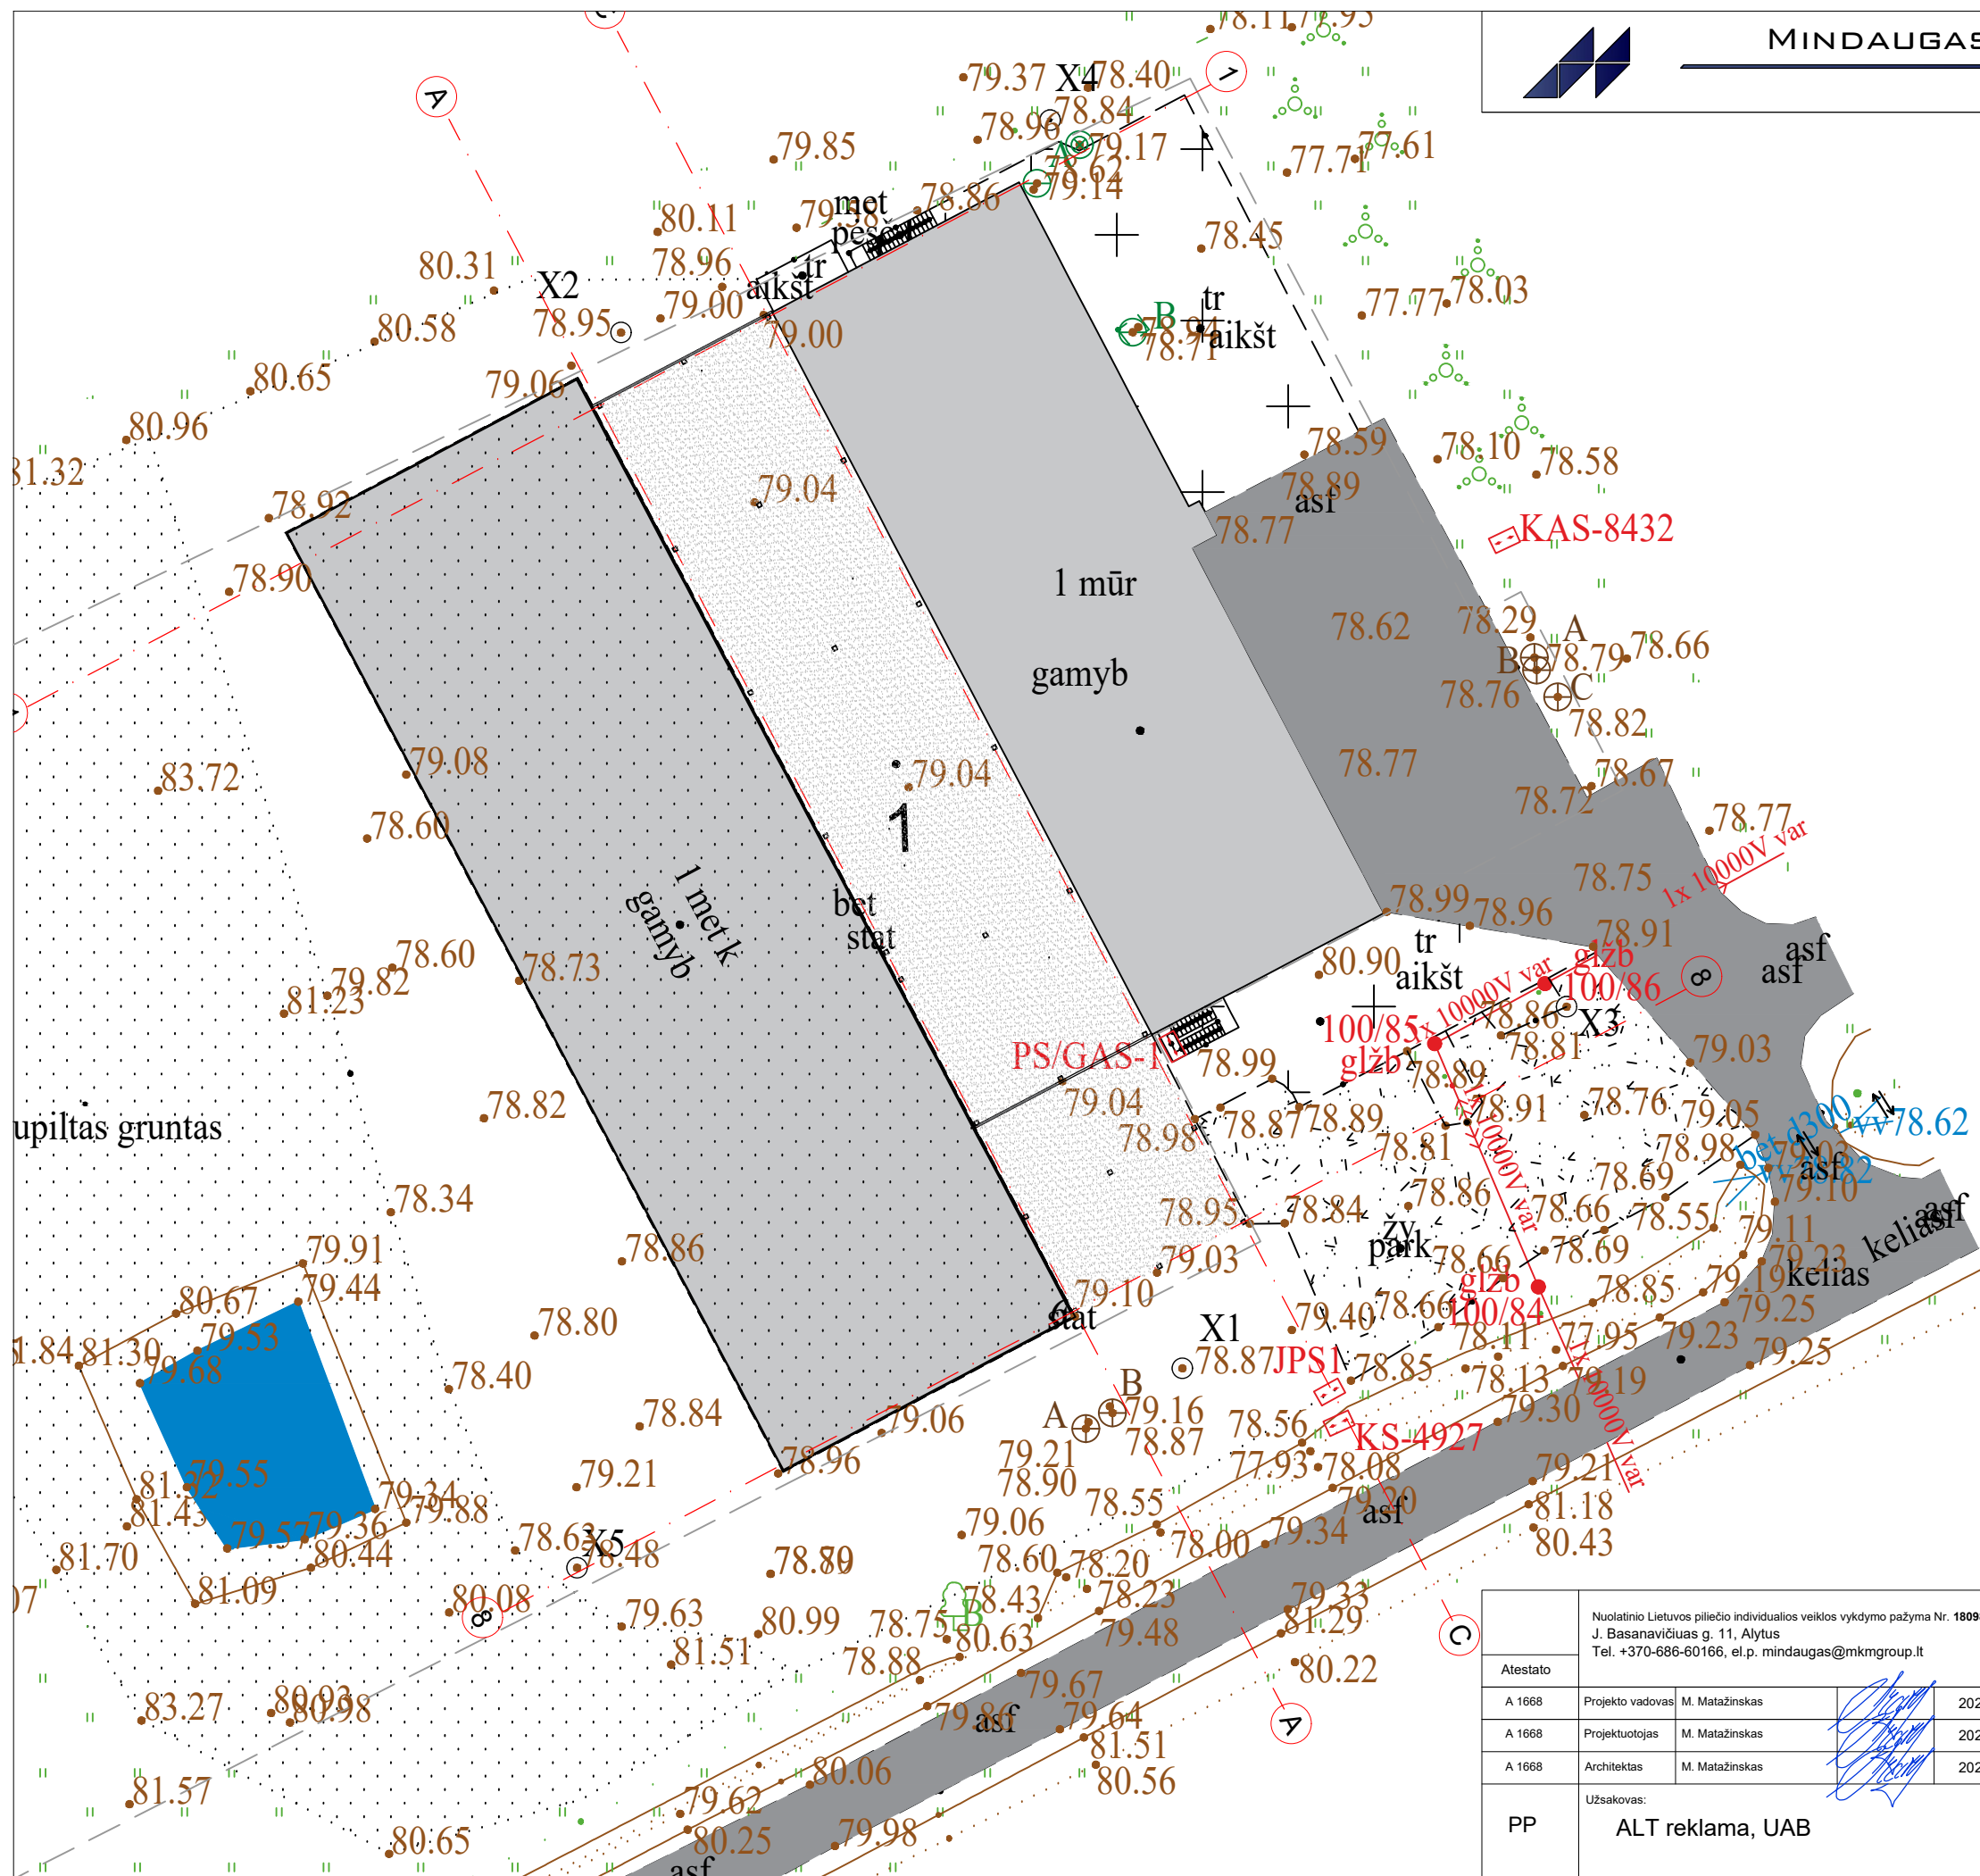


Nuolatinio Lietuvos piliečio individualios veiklos vykdymo pažyma Nr. 180989 J. Basanavičiaus g. 11, Alytus Tel. +370-686-60166, el.p. mindaugas@mkmgroup.lt			
Atestato			
A 1668	Projekto vadovas	M. Matažinskas	2025 05
A 1668	Projektuotojas	M. Matažinskas	2025 05
A 1668	Architektas	M. Matažinskas	2025 05
PP	Užsakovas:	ALT reklama, UAB	

Objektas: KITOS PASKIRTIES INŽINERINIO STATINIO - STOGINĖS (UNIK. NR. 4400-6587-9267) PASKIRTIES KEITIMAS SANDĖLIAVIMO PASKIRTIES PASTATŲ ALYTAUS R. SAV., ALYTAUS SEN., GENIŲ K., SENAMIESČIO G. 6 PROJEKTO PROJEKTIJAI PASIŪLYMAI			
Brėžinys:			Laida
SKLYPO PLANAS			0
Žymuo:			Lapas
2025-GP-02-PP-02			Lapų
			2
			5

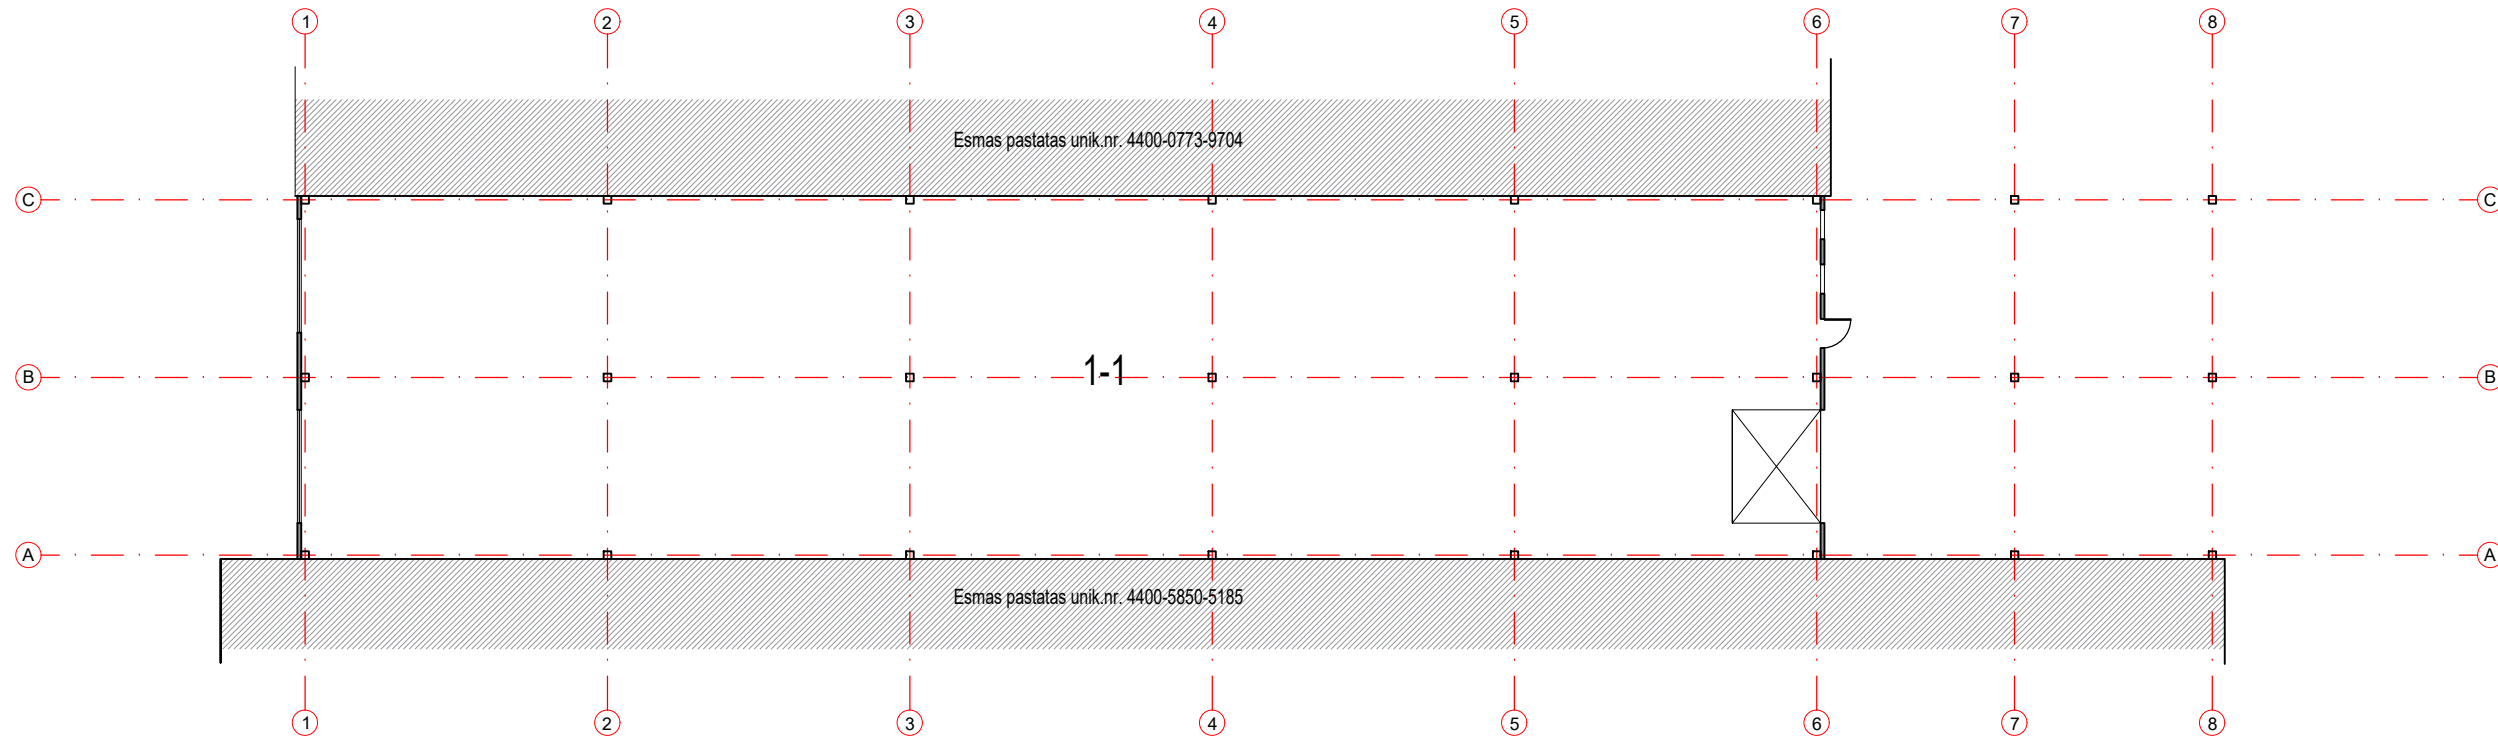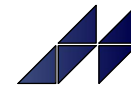



KITOS PASKIRTIES INŽINERINIO STATINIO EKSPLIKACIJA:		PAAIŠKINIMAI:		Nuolatinio Lietuvos piliečio individualios veiklos vykdymo pažyma Nr. 180989 J. Basanavičius g. 11, Alytus Tel. +370-686-60166, el.p. mindaugas@mkmggroup.lt		Objektas: KITOS PASKIRTIES INŽINERINIO STATINIO - STIGINĖS (UNIK. NR. 4400-6587-9267) PASKIRTIES KEITIMAS SANDĖLIAVIMO PASKIRTIES PASTATĄ ALYTAUS R. SAV., ALYTAUS SEN., GENIŲ K., SENAMIESČIO G. 6 PROJEKTO PROJEKGINIAI PASIŪLYMAI	
NR.	PAVADINIMAS			Atestato		Bėžinys:	
1:1	Stoginė	1099,36	Paprastųjų remontu įrengtos daugiasluoksnės sienos plokštės RAL 7021		A 1668	Projekto vadovas	M. Matažinskas
Bendrasis plotas		1099,36	2025-05-14 Deklaracija apie statybos užbaigimą /paskirties pakeltimą Nr. ACCR2-00-250514-04611		A 1668	Projektuotojas	M. Matažinskas
					A 1668	Architektas	M. Matažinskas
					PP	Užsakovas:	ALT reklama, UAB
					2025-GP-02-PP-03		ESAMA SITAUCIJA
					Lapas		M 1:300
					Lapų		0
					3		5

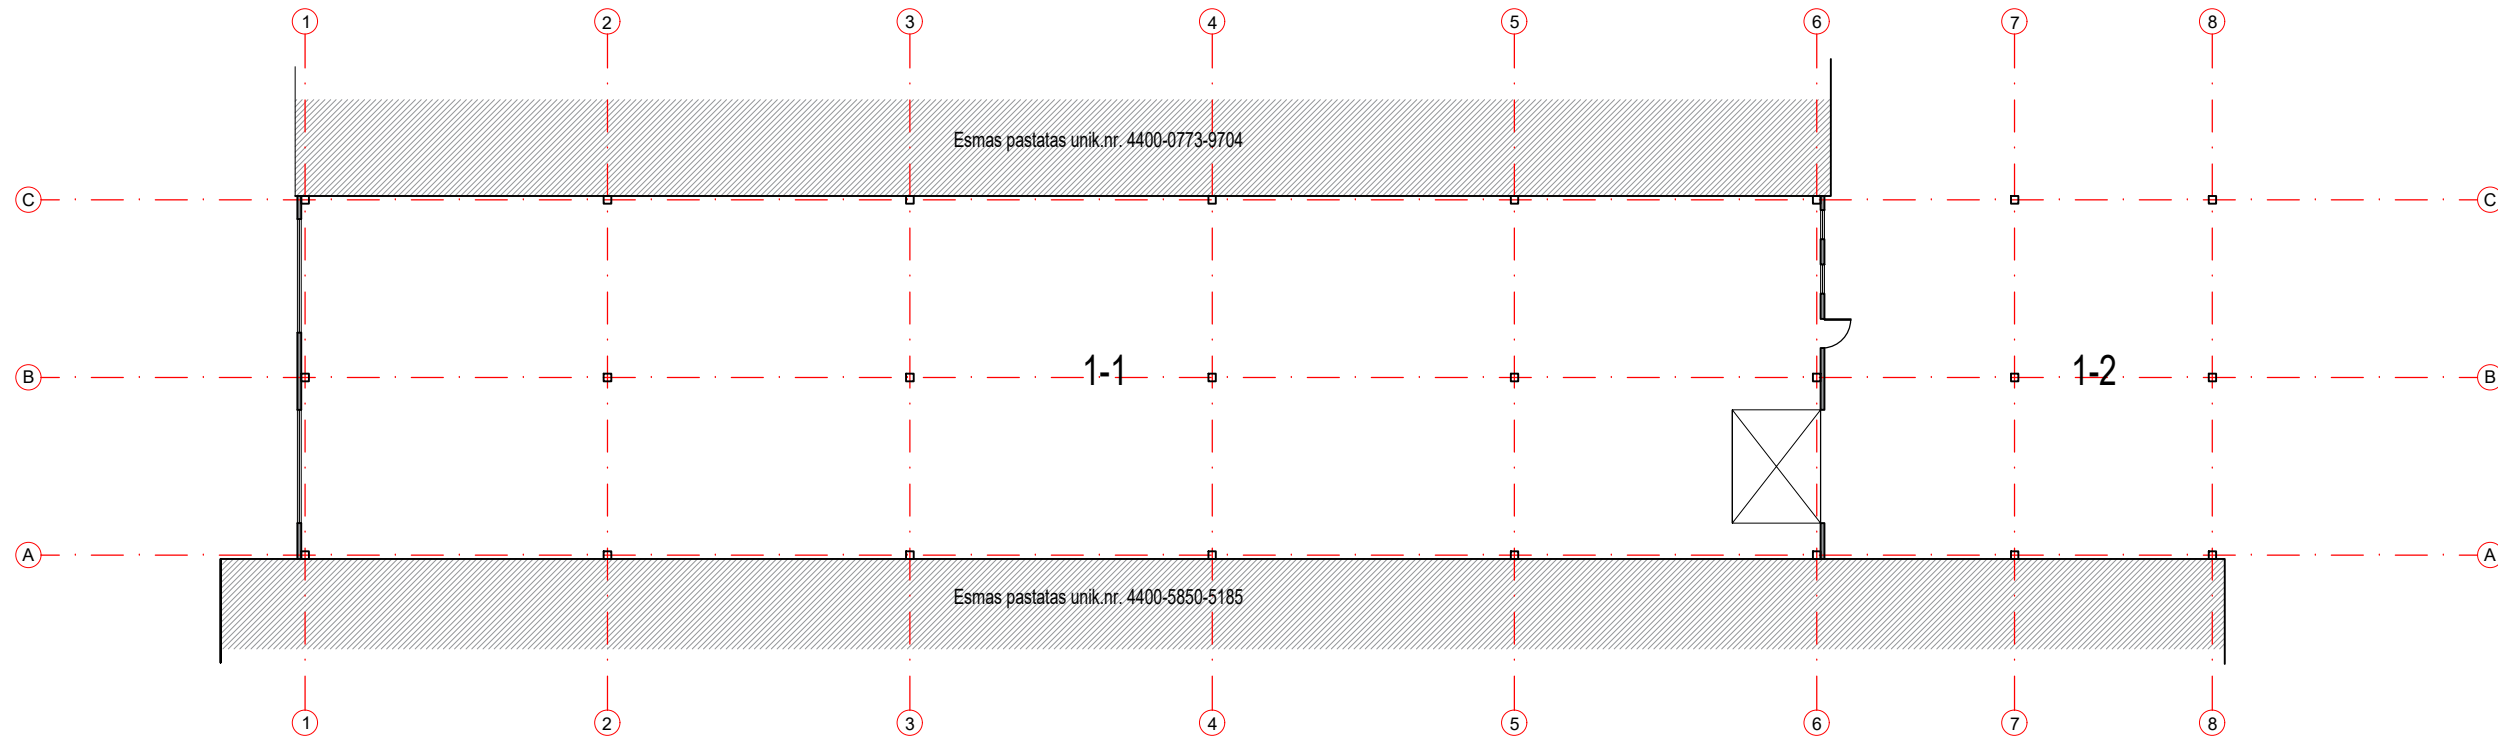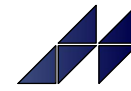

SANDĖLIAVIMO PASKIRTIES PASTATO EKSPLIKACIJA:		
NR.	PAVADINIMAS	
1-1	Stoginės aikštelė	224,40
1-2	Sandėliavimo patalpa	870,00
Bendrasis pastato plotas		870,00

Nuolatinio Lietuvos piliečio individualios veiklos vykdymo pažyma Nr. 180989 J. Basanavičius g. 11, Alytus Tel. +370-686-60166, el.p. mindaugas@mkmggroup.lt			
Atestato			
A 1668	Projekto vadovas	M. Matažinskas	2025 05
A 1668	Projektuotojas	M. Matažinskas	2025 05
A 1668	Architektas	M. Matažinskas	2025 05
PP	Užsakovas:	ALT reklama, UAB	

Objektas: KITOS PASKIRTIES INŽINERINIO STATINIO - STOGINĖS (UNIK. NR. 4400-6587-9267) PASKIRTIES KEITIMAS SANDĖLIAVIMO PASKIRTIES PASTATĄ ALYTAUS R. SAV., ALYTAUS SEN., GENIŲ K., SENAMIESIO G. 6 PROJEKTO PROJEKGINIAI PASIŪLYMAI			
Bėžinys:		Laida	
PLANAS		M 1:300	
Žymuo:		Lapas	Lapų
2025-GP-02-PP-04		4	5

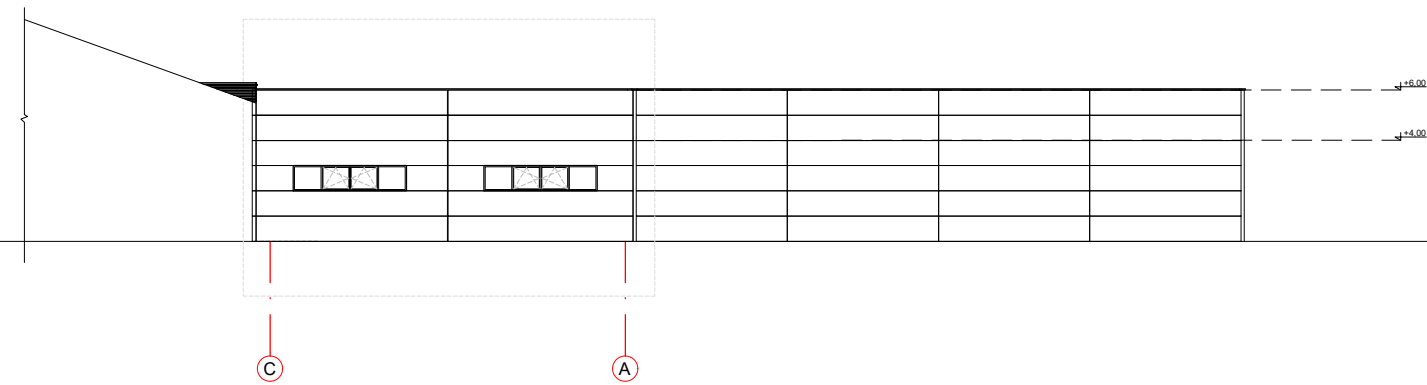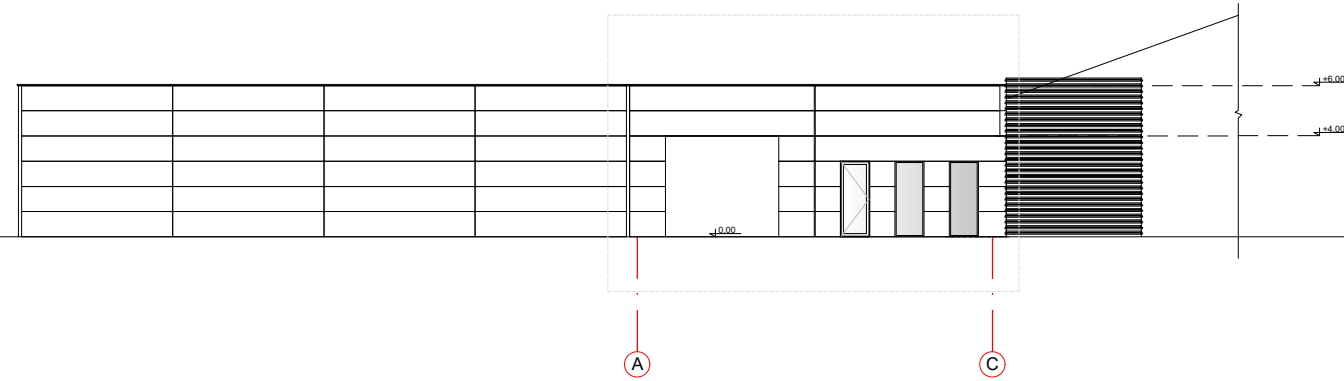

<p>KIEKIŲ ŽINIARAŠTIS</p> <p>Daugiasluksnės fasado plokštės - 7 vnt - 7320x1000. Daugiasluksnės fasado plokštės - 5 vnt - 7740x1000. Daugiasluksnės fasado plokštės - 10 vnt - 1400x1000. Daugiasluksnės fasado plokštės - 9 vnt - 980x1000. Daugiasluksnės fasado plokštės - 3 vnt - 1080x1000. Daugiasluksnės fasado plokštės - 2 vnt - 1600x1000. Daugiasluksnės fasado plokštės - 3 vnt - 7570x1000.</p> <p>Parapeto skardinimas - 29,280 m.</p>	<p>PAAIŠKINIMAI:</p> <table border="1"> <tr> <td></td> <td>Daugiasluksnės sienos plokštės RAL 7021</td> </tr> </table>		Daugiasluksnės sienos plokštės RAL 7021	<p>PASTABA:</p> <p>Visi skardinimo elementai daugiasluksnių plokščių spalvos - RAL 7021</p>	<p>Nuolatinio Lietuvos piliečio individualios veiklos vykdymo pažyma Nr. 180989 J. Basanavičius g. 11, Alytus Tel. +370-686-60166, el.p. mindaugas@mkmggroup.lt</p> <table border="1"> <tr> <td>Atestato</td> <td></td> <td></td> <td></td> <td></td> </tr> <tr> <td>A 1668</td> <td>Projekto vadovas</td> <td>M. Matažinskas</td> <td></td> <td>2025 05</td> </tr> <tr> <td>A 1668</td> <td>Projektuotojas</td> <td>M. Matažinskas</td> <td></td> <td>2025 05</td> </tr> <tr> <td>A 1668</td> <td>Architektas</td> <td>M. Matažinskas</td> <td></td> <td>2025 05</td> </tr> </table> <p>Užsakovas: ALT reklama, UAB</p>	Atestato					A 1668	Projekto vadovas	M. Matažinskas		2025 05	A 1668	Projektuotojas	M. Matažinskas		2025 05	A 1668	Architektas	M. Matažinskas		2025 05	<p>Objektas: KITOS PASKIRTIES INŽINERINIO STATINIO - STIGINĖS (UNIK. NR. 4400-6587-9267) PASKIRTIES KEITIMAS SANDĖLIAVIMO PASKIRTIES PASTATĄ ALYTAUS R. SAV., ALYTAUS SEN., GENIŲ K., SENAMIESČIO G. 6 PROJEKTO PROJEKGINIAI PASIŪLYMAI</p> <table border="1"> <tr> <td>Brėžinys:</td> <td>FASADAI A-C, C-A</td> <td>M 1:300</td> <td>Laida</td> </tr> <tr> <td></td> <td></td> <td></td> <td>0</td> </tr> <tr> <td>Žymuo:</td> <td>2025-GP-02-PP-05</td> <td>Lapas</td> <td>Lapų</td> </tr> <tr> <td></td> <td></td> <td>5</td> <td>5</td> </tr> </table>	Brėžinys:	FASADAI A-C, C-A	M 1:300	Laida				0	Žymuo:	2025-GP-02-PP-05	Lapas	Lapų			5	5
	Daugiasluksnės sienos plokštės RAL 7021	
Atestato	
A 1668	Projekto vadovas	M. Matažinskas		2025 05																																						
A 1668	Projektuotojas	M. Matažinskas		2025 05																																						
A 1668	Architektas	M. Matažinskas		2025 05																																						
Brėžinys:	FASADAI A-C, C-A	M 1:300	Laida																																							
			0																																							
Žymuo:	2025-GP-02-PP-05	Lapas	Lapų																																							
		5	5																																							