

Statytojas/Užsakovas	LITGRID AB	
Projekto rengėjas	UAB "TETAS"	
Statinio projekto pavadinimas	INŽINERINIŲ TINKLŲ, 110 KV ELEKTROS TINKLŲ PERDAVIMO LINIJOS GRIŠKONYS – VARĖNA, ALYTAUS R. SAV. STATYBOS PROJEKTAS	
Statinio naudojimo paskirtis	INŽINERINIAI TINKLAI	
Statinio adresas	ALYTAUS R. SAV.	
Statinio projekto Nr.	636-1	
Investicinio projekto Nr.	PLSV19035	
Statinio kategorija	YPATINGASIS STATINYS	
Statybos rūšis	NAUJA STATYBA	
Statinio projekto etapas	PROJEKTINIAI PASIŪLYMAI (PP)	
Statinio projekto dalis	BENDROJI DALIS (BD)	Byla (segtuvas) BD-T1
		Bylos laida 0
		Bylos išleidimo data 2026-06-15

Įmonė	Pareigos	V. Pavardė	Parašas	Atestato Nr.
UAB „Tetas“	Skyriaus vadovas	A. Gudaitienė		-
Projektų valdymo departamentas				
Projektavimo skyrius	Projekto vadovas	P. Mikalauskas		41256
V. Krėvės pr. 120, LT-51119, Kaunas				
El. paštas info@tetas.lt	Proj.	P. Mikalauskas		-

STATINIO PROJEKTO BYLŲ SUDĖTIES ŽINIARAŠTIS

Eil. Nr.	Bylos žymuo	Laida	Pavadinimas	Pastabos
1.	636-1-XX-PP-BD-T1	0	Bendroji dalis	
2.	636-1-XX-PP-E-T1	0	Elektrotechnika	

STATINIO PROJEKTO DALIES BYLOS DOKUMENTŲ SUDĖTIES ŽINIARAŠTIS

Eil. Nr.	Dokumento žymuo	Lapų sk.	Laida	Dokumento pavadinimas
Tekstiniai dokumentai				
1.	636-1-XX-PP-BD-T1.BSŽ	2	0	Bylos sudėties žiniaraštis
2.	636-1-XX-PP-BD-T1.BSR	1	0	Bendrieji statinio rodikliai
3.	636-1-XX-PP-BD-T1.AR	8	0	Aiškinamasis raštas
4.	-	2	0	Statinio projekto pritarimų ir sutikimų sąrašas
Brėžiniai				
1.	636-1-XX-PP-BD-T1.B-01	1	0	110 kV OL Griškonys – Varėna trasos teritorijų, kuriose taikomos specialiosios žemės naudojimo sąlygos situacijos schema M1:5 000
2.	636-1-XX-PP-BD-T1.B-02	38	0	110 kV OL Griškonys – Varėna trasos teritorijų, kuriose taikomos specialiosios žemės naudojimo sąlygos planas. Aplinkotvarkos, atstatomų dangų planas M1:500
Pridedamieji dokumentai				
1.	1 priedas	1		Alytaus rajono savivaldybės administracija „Specialieji reikalavimai“
2.	2 priedas	2		Alytaus rajono savivaldybės administracija „Specialieji architektūros reikalavimai“
3.	3 priedas	2		Kultūros paveldo departamento prie Kultūros ministerijos Alytaus – Marijampolės teritorinis skyrius „Specialieji paveldosaugos reikalavimai“
4.	4 priedas	3		AB Amber Grid „Dėl techninių projektavimo sąlygų 110 kV elektros perdavimo oro linijos Griškonys – Varėna statybos projektui rengti“
5.	5 priedas	1		AB ESO „Elektros tinklų ir įrenginių perkėlimo sąlygos Nr. ISK24-59858“
6.	6 priedas	2		AB ESO „Elektros tinklų ir įrenginių perkėlimo sąlygos Nr. ISK25-29380“

Brėžinio ir jame pateiktos informacijos dauginimas ir platinimas trečiosioms šalims draudžiamas

0	2026-06	Viešinimui			
Laida	Išleidimo data	Laidos statusas. Keitimo priežastis (jei taikoma)			
Kval. patv. dok. Nr.			STATINIO PROJEKTO PAVADINIMAS INŽINERINIŲ TINKLŲ, 110 KV ELEKTROS TINKLŲ PERDAVIMO LINIJOS GRIŠKONYS – VARĖNA, ALYTAUS R. SAV. STATYBOS PROJEKTAS		
41256	PV	P. Mikalauskas	DOKUMENTO PAVADINIMAS		LAIKA
	Proj.	P. Mikalauskas	Bylos sudėties žiniaraštis		0
LT	STATYTOJAS / UŽSAKOVAS		DOKUMENTO ŽYMUO		LAPAS LAPŲ
	LITGRID AB		636-1-XX-PP-BD-T1.BSŽ		1 1

BENDRIEJI STATINIŲ RODIKLIAI

Pavadinimas	Mato vienetas	Kiekis	Pastabos
V SKYRIUS INŽINERINIAI TINKLAI			
1. Elektros tinklai. 110 kV elektros perdavimo linija Griškonys – Varėna, Alytaus r. sav.			
1.1. Inžinerinių tinklų ilgis*	km	19,84	
1.2. Elektros tinklų laidininkų skaičius ir skerspjūvis	vnt.; mm ²	3x1; 282,5	
1.3. elektroninio ryšio laidininkų ir skaidulų skaičius bei skerspjūvis	vnt.; mm ²	1x48; -	
2.1. Inžinerinių tinklų ilgis*	km	0,04	
2.2. Elektros tinklų laidininkų skaičius ir skerspjūvis	vnt.; mm ²	1; -	
VI SKYRIUS KITI STATINIAI			
1. Metalinė inkarinė tipinė atrama	vnt.	9	
2. Metalinė tarpinė tipinė atrama	vnt.	65	

* Žvaigždute pažymėti rodikliai apskaičiuojami vadovaujantis Nekilnojamojo turto kadastrinių matavimų ir kadastro duomenų surinkimo taisyklėmis, kurias tvirtina Lietuvos Respublikos žemės ūkio ministras. Baigus statybą ir atlikus kadastrinius matavimus šie rodikliai gali turėti neesminių nukrypimų.

Statinio projekto vadovas

(parašas)

P. Mikalauskas

Kvalifikacijos atestato Nr. 41256
2026 06

0	2026 06	Viešinimui
Laida	Išleidimo data	Laidos statusas. Keitimo priežastis (jei taikoma)
Kval. patv. dok. Nr.		
41256	PV	P. Mikalauskas
	Proj.	P. Mikalauskas
LT	STATYTOJAS / UŽSAKOVAS	DOKUMENTO ŽYMUO
	LITGRID AB	636-1-XX-PP-BD-T1.BSR
		LAPAS
		LAPŲ
		1
		1

AIŠKINAMASIS RAŠTAS

Trumpa informacija apie statinį

Statoma nauja Alytaus raj. sav. 110 kV įtampos elektros OL Griškonys - Varėna tarp atramų Nr. 1 – Nr. 74. išskirtame inžinerinių tinklų koridoriuje.

Statinio adresas: Alytaus rajonas, Alytaus rajono savivaldybė.

Statybos rūšis: Nauja statyba. Pagrindas STR 1.01.08:2002 skyrius V.

Statinio esama ir būsima paskirtis: Inžineriniai tinklai. Elektros tinklai. Pagrindas STR 1.01.03:2017 priedas Nr. 3, punktas 2.6.

Statinio kategorija: ypatingasis. Pagrindas STR 1.01.03:2017 priedas Nr. 4, punktas 5.3.

Inžinerinio statinio pavadinimas: inžineriniai tinklai.

Statytojas: „Litgrid“ AB

Statinio projekto pavadinimas: Inžinerinių tinklų, 110 kV elektros tinklų perdavimo linijos Griškonys - Varėna Alytaus r. sav. statybos projektas.

Statybos vietos aprašymas


Geografinė vieta

Darbai vyks Alytaus r. sav. teritorijoje, 110 kV įtampos elektros oro linijos tarp atramų Nr. 1 – 74 apsaugos zonoje.

Darbai bus vykdomi inžinerinės infrastruktūros vystymo plane, kuris patvirtintas 2022-08-11, TPD rengimo numeris S-VT-33-20-595, TPD registravimo Nr. T00088050 numatytoje 110 kV elektros perdavimo oro linijos servitutinėje teritorijoje.

Brėžinio ir jame pateiktos informacijos dauginimas ir platinimas trečiosioms šalims draudžiamas

0	2026-06	Viešinimui			
Laida	Išleidimo data	Laidos statusas. Keitimo priežastis (jei taikoma)			
Kval. patv. dok. Nr.				STATINIO PROJEKTO PAVADINIMAS INŽINERINIŲ TINKLŲ, 110 KV ELEKTROS TINKLŲ PERDAVIMO LINIJOS GRIŠKONYS – VARĖNA, ALYTAUS R. SAV. STATYBOS PROJEKTAS	
41256	PV	P. Mikalauskas		DOKUMENTO PAVADINIMAS	LAIDA
				Aiškinamasis raštas	0
LT	STATYTOJAS / UŽSAKOVAS LITGRID AB			DOKUMENTO ŽYMUO 636-1-XX-PP-BD-T1.AR	LAPAS LAPŲ 1 8

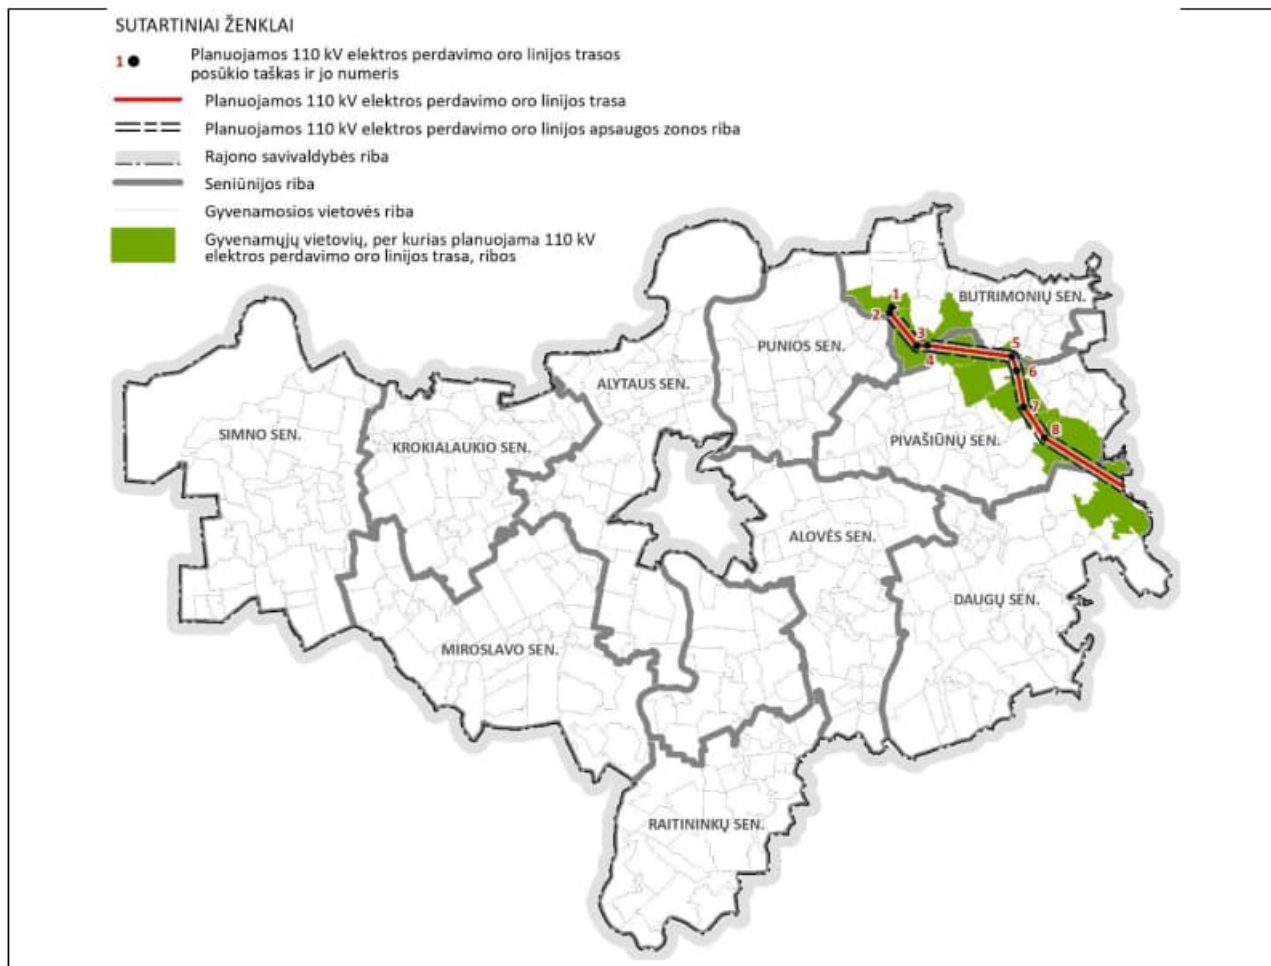

Pav. 1 Statybos darbų vieta

Žemės reljefas

Planuojamos statyti teritorijos paviršius šiek tiek aukštėja šiaurės vakarų kryptimi nuo 117 iki 141,00 m altitudės.

Inžineriniai tinklai

Vandens poreikis: inžinerinių tinklų prijungti nenumatoma.

Drenažo tinklai: Drenažo tinklų pertvarkymui atliktas ir suderintas atskiras projektas

Buitinės nuotekos: inžinerinių tinklų prijungti nenumatoma.

Šilumos tinklai: inžinerinių tinklų prijungti nenumatoma.

Susisiekimo komunikacijos

Statybos metu nebus įrengiama naujų įvažiavimų.

Apsauginės priemonės nuo vandalizmo

Papildomų apsaugos priemonių nenumatoma.

Statybos sklype esamų pastatų, inžinerinių tinklų griovimas, perkėlimas ar atstatymas

Projekte nenumatomas pastatų griovimas perkėlimas ar atstatymas. Projekte numatomas inžinerinio tinklo melioracijos atstatymas, melioracijos atstatymo byloje.

Kultūros paveldo vertybės

Nagrinėjami sklypai nepatenka į nekilnojamųjų kultūros vertybių teritoriją bei jų apsaugos zonas.

Esami želdiniai

DOKUMENTO ŽYMUO	LAPAS	LAPŲ	LAIDA
636-1-XX-PP-BD-T1.AR	2	8	0

Planuojama nauja statyti 110 kV OL apsaugos zonos teritorija yra įvairios paskirties sklypuose ar žemės teritorijose. Didžioji 110 kV OL apsaugos zonos teritorijos dalis Alytaus r. savivaldybėje patenka į žemės ūkio teritorijų zoną bei miškų ir miškingų teritorijų zoną. Projektas parengtas prisilaikant inžinerinės infrastruktūros vystymo plane, kuris patvirtintas 2022-08-11, TPD rengimo numeris S-VT-33-20-595, TPD registravimo Nr. T00088050 sprendinių.

Pagal Lietuvos Respublikos Elektros energetikos įstatymo Nr. VIII-1881 75 straipsnio, 4 punktą „Tinklų operatoriai turi teisę nekliudomi prieiti, privažiuoti ar kitaip patekti prie jiems priklausančių ar jų eksploatuojamų elektros tinklų, esančių kito žemės ar kito nekilnojamojo daikto savininko ar naudotojo teritorijoje, teisės aktų nustatyta tvarka atlikti jų remonto, techninės priežiūros, eksploatavimo, medžių ir krūmų kirtimo (dėl iškirstos medienos naudojimo sprendžia žemės savininkai), rekonstravimo ar modernizavimo darbus, taip pat įrengti naujus elektros energetikos objektus, neišplečiant esamų apsaugos zonų ribų“. Oro linijų apsaugos zonos turi būti prižiūrimos, valant teritoriją nuo augmenijos. Galima tik žemaūgė augmenija (žolynai, krūmynai, dauguma žemės ūkio auginamų augalų). Miško teritorijoje numatyti apsaugos zonos valymai nuo augmenijos (kertami medžiai, krūmai).

Topo geodeziniai ir geologiniai duomenys

Topografinius tyrinėjimus 2025 m. sausio mėn. atliko VĮ Žemės ūkio duomenų centras. Koordinacių sistema – LKS 94, aukščių sistema – LAS07. Topografinių tyrinėjimų derinimo metu suteiktas numeris TIIS1-20250120-004176. Inžineriniai tinklai gaunami iš TIIS sistemos. Gauti tinklai sujungiami su topografiniu planu taip suformuojant topografinio plano ir inžinerinės infrastruktūros objektų duomenų rinkinį. Pažymėtina, kad už pilnos apimties teisingą požeminių inžinerinės infrastruktūros objektų pateikimą į TIIS sistemą yra atsakingi inžinerinės infrastruktūros objektų savininkai.

2024-2025 m. UAB „Sons Of Drilling“ atliko projektinius inžinerinius geologinius tyrimus. Tyrimų tikslas – gauti objektyvią informaciją naujai statomų statinių inžinerinių ir hidrogeologinių sąlygų įvertinimui.

Hidrogeologinės sąlygos

Tyrimų metu požeminis gruntinis vanduo nusistojo 1,3 – 10 m (abs. a. 113,00 – 141,00 m) gylyje. Jis talpinasi moreniniame molyje esančiuose smėlio tarpsluoksniuose ir lėšiuose. Maksimalus tikėtinas vandens lygis gali pakilti ir vietomis siekti žemės paviršių.

Geologijos išvados ir rekomendacijos

Lauko tyrimų metu buvo išgręžti gręžiniai ruože atramoms nuo Nr.1 iki Nr.74. Inkarinėms atramoms gręžiami du gręžiniai 12,0 m gylio. Tarpinėms atramoms gręžiami du gręžiniai 8,0 m gylio. Gręžiniuose dažniausiai pasitaikantys grunta yra smėlis ir molingas smėlis. Tyrimų metu gruntinis vanduo svyruoja tarp 1,3 m – 10 m.

Aplinkinis užstatymas

Nagrinėjami sklypai neužstatyti pastatais ar statiniais.

Trečiųjų asmenų gyvenimo ir veiklos sąlygų užtikrinimas

Statinsys turi būti statomas ir pastatytas, o statybos sklypas tvarkomas taip, kad statybos metu ir naudojant pastatytą statinį trečiųjų asmenų gyvenimo ir veiklos sąlygos, kurias jie turėjo iki statybos pradžios, galėtų būti pakeistos tik pagal normatyvinių statybos techninių dokumentų ir normatyvinių statinio saugos ir paskirties dokumentų nuostatas. Šios sąlygos yra:

1. statinių esamos techninės būklės nepabloginimas;
2. galimybė patekti į valstybinės ir vietinės reikšmės kelius bei gatves;
3. galimybė naudotis inžineriniais tinklais;
4. patalpų, skirtų žmonėms gyventi, dirbti ar verstis kita veikla, natūralaus apšvietimo pagal higienos ir darbo vietų įrengimo reikalavimus išsaugojimas;

DOKUMENTO ŽYMUO	LAPAS	LAPŲ	LAIDA
636-1-XX-PP-BD-T1.AR	3	8	0

5. gaisrinę saugą reglamentuojančiais dokumentais nustatytų saugos priemonių išsaugojimas;
6. apsauga nuo keliamo triukšmo, vibracijos, elektros trikdymų ir pavojingos spinduliuotės;
7. apsauga nuo oro, vandens, dirvožemio ar gilesnių žemės sluoksnių taršos; aplinkos apsaugos statinių bei priemonių, jų veiksmingumo išsaugojimas; gamtos ir kultūros vertybių išsaugojimas; vertingų želdinių išsaugojimas; gaisro gesinimo sistemų išsaugojimas;
8. hidrotechnikos statinių ir melioracijos įrenginių išsaugojimas, kad nebūtų pažeistas tų statinių ir įrenginių sukurtas hidrogeodinaminis režimas.

Statybos metu trečiųjų asmenų (kaimyninių teritorijų naudotojų) darbo ir kitos veiklos sąlygos nesuvaržomos – išlieka galimybė patekti į vietinės ir valstybinės reikšmės kelius.

Pagal LR specialiųjų žemės naudojimo sąlygų įstatymą, pasikeitus elektros tinklų apsaugos zonoms, per 5 d. d. nuo SLD išdavimo bus pateiktos kadastro tvarkytojui - VĮ Registrų centrui prašymas įregistruoti pasikeitusias elektros tinklų apsaugos zonas.

Projektuojami statiniai:

Projektuojamas statinys 110 kV OL Griškonys – Varėna Alytaus r. sav. Statinys yra 110 kV įtampos, statomos inkarinės ir tarpinės atramos yra metalinės, perdavimo linija yra viengrandė. Detaliau žr. bendrieji statinio rodikliai.


Lietuvos Elektros energetikos sistemai dirbant sinchroniniu režimu su kontinentinės Europos elektros tinklais ir esant atjungtai 110 kV elektros perdavimo linijai Vilnius–Šventininkai bei avariniu būdu atsijungus 330 kV EPL linijai Lietuvos E–Alytus, įtampų lygių palaikymas Rūdiškių, Trakų, Šventininkų transformatorių pastotėse (toliau-TP) tampa komplikuoatas, o visos TP nuo 330/110/10 kV Alytaus TP iki 110 kV Šventininkų TP (110 kV tranzito ilgis apie 174 km) lieka maitinamos iš vienintelio šaltinio – 330 kV Alytaus TP. Todėl reikiamų įtampos lygių ir patikimumo užtikrinimui pietinėje Lietuvos Respublikos Elektros energetikos sistemos dalyje LITGRID AB planuoja pastatyti 110 kV elektros perdavimo liniją Griškonys – Varėna.

Teritorijoms reikalavimų taikymas.

Saugomos teritorijos

Projektuojama EPL nekerta Alytaus rajono savivaldybės teritorijoje esančių saugomų teritorijų (draustinių, regioninių parkų) ir su jomis nesiriboja. Artimiausia saugoma teritorija – Pivašiūnų geomorfologinis draustinis yra nutolusi 1,05 km atstumu nuo atramos Nr. 54 oro linijos trasos posūkio taško ir Alytaus rajono savivaldybės ribos. Kitos saugomos teritorijos nuo planuojamos EPL apsaugos zonos yra nutolusios nuo 4,6 km ir didesniu atstumu. Sprendiniai nėra susiję su tiesioginiu ar netiesioginiu poveikiu saugomoms teritorijoms, nepažeidžia artimiausios saugomos teritorijos - Pivašiūnų geomorfologinio draustinio apsaugos tikslų - išsaugoti raiškų tarpduburinės dislokacijos moreninį masyvą Dzūkų aukštumoje.

DOKUMENTO ŽYMUO	LAPAS	LAPŲ	LAIDA
636-1-XX-PP-BD-T1.AR	4	8	0

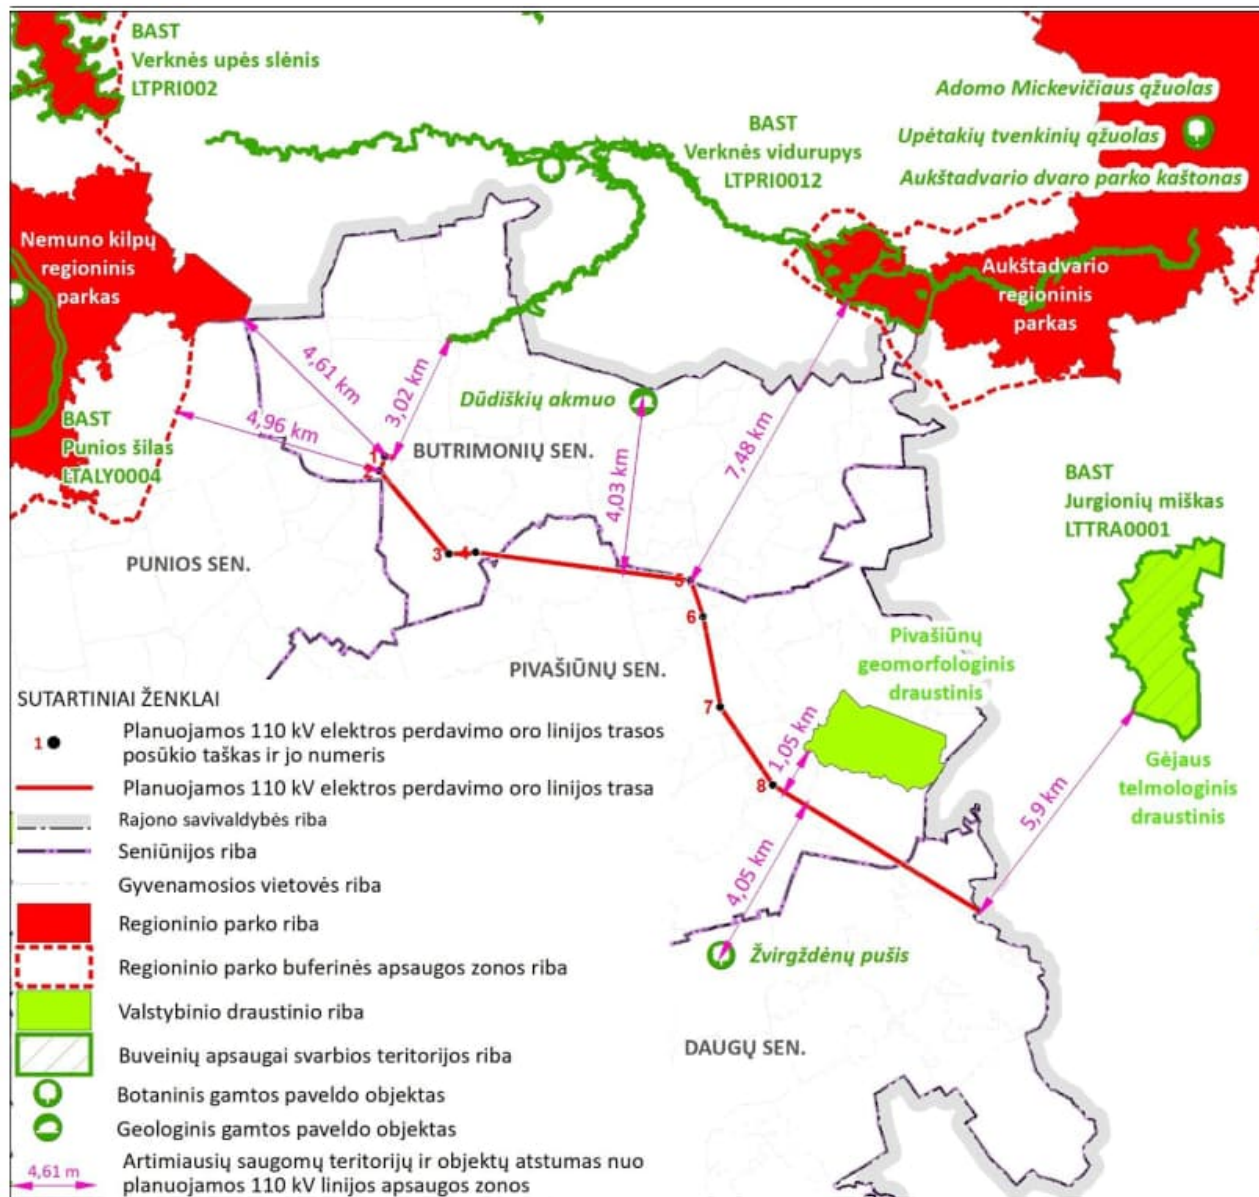

2 pav. Planuojamos teritorijos padėtis saugomų teritorijų, „Natura 2000“ teritorijų ir gamtos paveldo objektų atžvilgiu

Poveikis aplinkai

Vykdamas inžinerinės infrastruktūros vystymo planą 2022 metais buvo atlikta „Informacija atrankai dėl poveikio aplinkai vertinimo“ ataskaita bei pateiktos išvados. Atsižvelgiant į išdėstytus motyvus ir vadovaujantis Lietuvos Respublikos planuojamos ūkinės veiklos poveikio aplinkai vertinimo įstatymo 7 straipsnio 7 dalimi, Aplinkos apsaugos agentūros 2022-03-28 raštu Nr. (30.2)-A4E-3541 priimtos atrankos išvados dėl AB „Litgrid“ planuojamos ūkinės veiklos – Naujos 110 kV elektros perdavimo linijos Griškonys – Varėna statyba – poveikio aplinkai vertinimo galiojimas pratęsiamas 3 metams nuo 2025-03-29 iki 2028-03-29. Aplinkos apsaugos agentūros 2022-03-28 raštu Nr. (30.2)-A4E-3541 priimta atrankos išvada, kad AB „Litgrid“ planuojamai ūkinei veiklai – Naujos 110 kV elektros perdavimo linijos Griškonys – Varėna statyba – poveikio aplinkai vertinimas neprivalomas.

Pateiktas užklausa į Aplinkos apsaugos agentūrą dėl monitoringo prievolės. Gavus atsakymą, kad monitoringas privalomas, techninio darbo projekto rengėjas parengs aplinkos monitoringo programą ją suderins su Aplinkos apsaugos agentūra bei pateiks PSO iki techninio darbo projekto derinimo pabaigos.

DOKUMENTO ŽYMUO	LAPAS	LAPŲ	LAIDA
636-1-XX-PP-BD-T1.AR	5	8	0

Priemonės numatomam reikšmingam neigiamam poveikiui aplinkai išvengti arba užkirsti jam kelią ir jų įgyvendinimo grafikas.

Zonose kur EPL trasa kerta drėgnų pievų Buveinės, nebus įrengiami privažiavimo keliai, techninės aikštelės, naujų atramų lokalizacijos vietos.

Siekiant išvengti paukščių atsitrengimo į laidus, bus didinama elektros perdavimo oro linijos vizualizacija, ant laidų 6-10 m žingsniu tvirtinami paukščių baidytuvai (besisukančios plokštelės atspindinčios šviesą arba plastikinės baltos spiralės).

PŪV metu EPL atramos nebus statomos vandens telkinių pakrančių apsaugos juostose, upių vagose, natūraliuose šlaituose, kurių nuolydis didesnis kaip 15 laipsnių.

Siekiant sumažinti PŪV poveikį kraštovaizdžio vizualiniam estetiniam potencialui, įvertinant gamtines sąlygas ir technines galimybes bus parinktos optimalios atramų vietos: išdėstant jas už natūralių gamtinių uždangų (kalvų, mišku apaugusių plotų), maksimaliai mažinant atramų aukštį atvirų erdvių kraštovaizdyje, nestatant atramų pačiuose aukščiausiuose reljefo taškuose, upių slėnių šlaitų viršutinėse briaunose, upių vagose ar ežerų akvatorijose. Priemonės PŪV poveikiui mažinti bus tikslinamos techninio darbo projekto rengimo metu.

Statyb vietės, autotransporto laikymo, statybinių medžiagų ir atliekų sandėliavimo aikštelės nebus įrengiamos „Natura 2000“ buveinių apsaugai svarbioje teritorijoje, miško žemėje ir arčiau kaip 25 m nuo paviršinių vandens telkinių kranto linijos.

Visa technika skirta darbams atlikti bus tvarkinga ir optimaliai saugi dėl naftos produktų išsiliejimo, o darbuotojai laikysis visų darbų saugos reikalavimų. Statybos darbų metu bus laikomos tepalus absorbuojančios medžiagos ir specialūs konteineriai tepalų surinkimui, siekiant apsaugoti vandens telkinius nuo taršos avarijų metu.

Numatoma nevykdyti miško kirtimo darbų visų grupių miškuose paukščių perėjimo metu nuo kovo 15 d. iki rugpjūčio 1 d.

Vykdomos veiklos metu paaiškėjus, kad daromas didesnis poveikis aplinkai už atrankos informacijoje pateiktus arba teisės aktuose nustatytus rodiklius, veiklos vykdytojas privalės nedelsiant taikyti papildomas poveikį aplinkai mažinančias priemones arba mažinti veiklos apimtį/nutraukti veiklą.

Veiklos vykdytojas visais atvejais privalės laikytis visų aktualių veiklą reglamentuojančių teisės aktų reikalavimų, keičiantis teisiniam reglamentavimui atitinkamai keisti veiklos rodiklius.

Pagal savo pobūdį ir paskirtį projektuojamas objektas žaliavų ir cheminių medžiagų eksploatacijos metu nenaudos. Pavoingo elektromagnetinio elektros lauko poveikio nebus, nes elektros tinklų aukščiausia įtampa nesiekia 330 kV.

Elektros tinklų apsaugos zonose taikomos specialiosios žemės naudojimo sąlygos.

Elektros tinklų apsaugos zonos dydžius bei jose taikomas specialiąsias žemės naudojimo sąlygas reglamentuoja Specialiųjų sąlygų įstatymas. Vadovaujantis Specialiųjų sąlygų įstatymo 25 straipsnio 1 dalimi, teritorijose, kurios patenka į elektros linijų apsaugos zonas, draudžiama:

1) statyti gyvenamosios, kultūros, mokslo, gydymo, maitinimo, paslaugų, prekybos, administracinės, viešbučių, transporto, sporto paskirties pastatus 110 kV ir aukštesnės įtampos oro linijų apsaugos zonose;

2) statyti ir (ar) įrengti stadionus, sporto, žaidimų aikšteles, turgavietes, pavojingų medžiagų talpyklas ir saugyklas, sąvartynus, viešojo transporto stoteles;

3) statyti ir (ar) įrengti visų rūšių transporto priemonių ir (ar) mechanizmų stovėjimo ir saugojimo aikšteles oro linijų apsaugos zonose;

4) organizuoti renginius, susijusius su žmonių susibūrimu;

5) gadinti, užtvirti ar užversti kelius, skirtus privažiuoti prie elektros tinklų;

6) laidyti aitvarus ir skraidymo aparatų sportinius modelius, skraidyti bet kokio tipo skraidymo aparatais žemiau kaip 30 metrų virš aukščiausio oro linijos laido, išskyrus elektros tinklų naudotojų naudojamus elektros tinklų priežiūrai skirtus skraidymo aparatus;

DOKUMENTO ŽYMUO	LAPAS	LAPŲ	LAIDA
636-1-XX-PP-BD-T1.AR	6	8	0

- 7) stovėti visų rūšių transporto priemonėms ir (ar) mechanizmams po oro linijų laidais 330 kV ir aukštesnės įtampos oro linijų apsaugos zonose;
- 8) barstyti iš lėktuvų ir kitų skraidymo aparatų trąšas ir chemikalus ant 35 kV ir aukštesnės įtampos oro linijų, transformatorių pastočių, skirstyklų ir srovės keitimo stočių;
- 9) naudoti ugnį ir atlikti ugnies darbus, įrengti bei naudoti laužavietes, kepsnines, turistines virykles, laikinąsias lauko pirtis ir kitus atvirus arba uždarus ugnies šaltinius, taip pat bet kokius aukštos temperatūros, galinčius sukelti ugnį, įrenginius, išskyrus atvejį, nurodytą šio straipsnio 2 dalies 8 punkte;
- 10) sandėliuoti bet kokias medžiagas, išskyrus skirtas elektros tinklų statybos darbams vykdyti.

Vadovaujantis Specialiųjų sąlygų įstatymo 25 straipsnio 2 dalimi elektros tinklų apsaugos zonose, Statybos įstatyme, Teritorijų planavimo įstatyme ar Lietuvos Respublikos energetikos ministro nustatyta tvarka negavus elektros tinklų savininko ar valdytojo pritarimo (derinimo) projektui ar numatomai veiklai, draudžiama:

- 1) statyti statinius ir (ar) įrengti įrenginius, išskyrus statinius ir įrenginius, kurių statyba draudžiama pagal šio straipsnio 1 dalį;
- 2) keisti pastato (patalpos, patalpų) ar inžinerinio statinio paskirtį;
- 3) rekonstruoti, griauti statinius ar išardyti įrenginius;
- 4) įrengti gyvūnų laikymo aikštes, vielines užtvaras ir metalines tvoras;
- 5) atlikti įvairius kasybos, dugno gilinimo, žemės kasimo (lyginimo), sprogdinimo, melioravimo, užtvindymo darbus;
- 6) sodinti, auginti arba kirsti želdinius (išskyrus krūmus ir žolinius augalus);
- 7) mechanizuotai laistyti žemės ūkio kultūras;
- 8) naudoti ugnį ir atlikti ugnies darbus technologiniams procesams vykdyti;
- 9) įrengti visų rūšių transporto priemonių ir kitų mechanizmų stovėjimo aikštes požeminių kabelių linijų apsaugos zonose;
- 10) dirbti smūginiais ir (ar) vibraciją sukeliančiais mechanizmais požeminių kabelių linijų apsaugos zonose;
- 11) keisti žemės paviršiaus altitudes daugiau kaip 0,3 metro (kasti gruntą arba užpilti papildomą grunto sluoksnį) požeminių ir povandeninių kabelių linijų apsaugos zonose;
- 12) nuleisti inkarus, plaukti su nuleistais inkarais ir kitais dugną siekiančiais įrankiais povandeninių kabelių linijų apsaugos zonose;
- 13) įvažiuoti transporto priemonėms ir kitiems mechanizms, kurių aukštis su kroviniu arba be jo yra daugiau kaip 4,5 metro nuo kelio (žemės) paviršiaus oro linijų ir oro kabelių linijų apsaugos zonoje.

Atitikties teritorijų planavimo dokumento aprašymas.

Dalies 110 kV elektros perdavimo oro linijos Griškonys – Varėna, planuojamos Alytaus rajono savivaldybės teritorijoje, tikslai ir uždaviniai neprieštarauja parengto inžinerinės infrastruktūros vystymo plano, Lietuvos Respublikos bendrojo plano sprendiniams ir atitinka Alytaus rajono savivaldybės teritorijos bendrojo plano keitimo sprendinius. T. y. onutiesti apie 50 km ilgio naują 110 kV elektros perdavimo liniją, sujungiančią transformatorių pastotę, esančią Griškonių k., Alytaus r. sav. su Varėnos TP 110 kV skirstykla, esančia adresu Alytaus g. 2B, Varėnoje.

Universalaus dizaino, aplinkos ir statinių pritaikymo asmenims su negalia projektiniai sprendiniai

Sprendinių nenumatoma.

Esamų statinių griovimas, perkėlimas ar atstatymas

Projektuojama nauja statyba. Esamų statinių griauti, perkelti ar atstatyti nenumatoma.

Atitiktis visuomenės sveikatos saugos teisės aktų reikalavimams

DOKUMENTO ŽYMUO	LAPAS	LAPŲ	LAIDA
636-1-XX-PP-BD-T1.AR	7	8	0

Planuojama ūkinė veikla atitiks visuomenės sveikatos saugos teisės aktų reikalavimus ir nesukels rizikos visuomenės sveikatai. Poveikis dėl triukšmo ir dėl elektromagnetinės spinduliuotės nenumatomas.

Objektui sanitarinė apsaugos zona nenumatoma.

Įgyvendinus planuojamą ūkinę veiklą nebus pažeisti aplinkos ir sveikatos apsaugos reglamentai, o su veikla siejami rizikos veiksniai neturės reikšmingo neigiamo, tiesioginio poveikio visuomenės sveikatai ir aplinkai.

Statinių, kurių projektinius pasiūlymus privalo patikrinti Lietuvos Respublikos sveikatos apsaugos ministerijos įgaliota institucija ar įstaiga, sąrašą pagal jų naudojimo paskirtį nustato aplinkos ministras.

Teritorijų planavimo dokumento registracijos numeris ir data

Tvirtinimo data 2022-08-11

Registravimo data 2022-08-22

TPD rengimo Nr. S-VT-33-20-595

Bendrieji reikalavimai dėl tyrimų atlikimo

Techninio darbo projekto atlikimo metu privaloma gauti sutikimus ar derinimus iš visų suinteresuotų instancijų, kurios pateikė technines projektavimo sąlygas projektinių pasiūlymų atlikimo metu. Taip pat numatyti visus sprendinius, atlikti visus derinimus ir gauti sutikimus, kurių poreikis yra numatytas projektinių pasiūlymų projekto stadijos sprendiniuose.

DOKUMENTO ŽYMUO	LAPAS	LAPŲ	LAIDA
	8	8	0

STATINIO PROJEKTO PRITARIMŲ IR SUTIKIMŲ SĄRAŠAS

Statinio
projekto
pavadinimas


Inžinerinių tinklų, 110 kV elektros tinklų perdavimo linijos Griškonys – Varėna, Alytaus r. sav. statybos projektas

Eil. Nr.	Įmonės, organizacijos pavadinimas	Atsakingas asmuo	Pastabos	Data
1.	LITGRID AB Projekto derinimas	Tinklo pertvarkymo projektų skyriaus projektų vadovas D K	-	2025-10-29 Nr. 25SD- 4050
2.	Mokslinės archeologijos komisija	Komisijos pirmininkas doc. dr. G Z		2025-07-08 Posėdžio protokolas Nr. 113-25
3.	Kultūros paveldo departamentas prie Kultūros ministerijos	Alytaus – Marijampolės teritorinio skyriaus vyriausiasis specialistas D L 110 kV elektros perdavimo linijos Griškonys – Varėna (Alytaus r. Butrimonių, Pivašiūnų ir Daugų sen., Varėnos r. Varėnos ir akėnų sen.) 2025 m. archeologinių žvalgymų ir žvalgomųjų archeologinių tyrimų pažyma	-	2025-07-14 Nr. 2AM- 705-(12.30- AM)
4.	Aplinkos apsaugos agentūra	Taršos prevencijos departamento direktorė D A Aplinkos monitoringo programos derinimas		2025-12-08 Nr. (30-2)- A4E-12377
5.	AB Amber Grid	M M		2025-07-04
6.	Simno komunalininkas	Direktorius pavaduotojas E Š		2025-06-16
7.	Butrimonių seniūnija	Seniūnas A K		2025-06-13
8.	AB ESO elektra TP/SP/35 kV OL/KL	D K		2025-07-03
9.	AB ESO elektra	R V		2025-06-20
10.	AB ESO dujos	R Š		2025-06-13
11.	AB ESO ryšiai	VAConas Robotas	Pastaba	2025-06-12
12.	Alytaus rajono savivaldybės administracija	Komunalinio ūkio ir žemės ūkio skyriaus vyriausiasis specialistas M P	Suderintas su pastaba	2025-04-25

13.	AB Telia Lietuva	Požeminių ryšių linijų vieta suderinta R T		2025-06-16
14.	AB Via Lietuva	A Ž		2025-07-02 Nr. 2-25- 8837
15.	VŠĮ „Placiajuostis internetas“	Specialistas A G		2025-06-25
16.	VĮ Valstybinių miškų urėdija	Miškininkystės direktorius M P		2025-07-30 Nr. 77S- 12993-2025

--

Brėžiniai

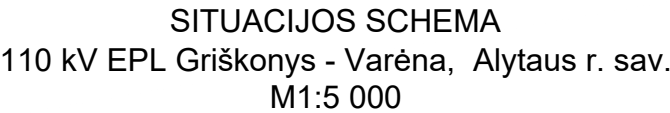

Nr.	Unikalus Nr.	Pavadinimas	Nustatytas sankirtos plotas m ²	
			inžinerinės infrastruktūros vystymo plano pagrindu	projektinių pasirūpinimų sprendiniais
Elektrios tinklų AZ (III skyrius, ketvirtasis skirsnis)				
1	10037467	Elektrios tinklų apsaugos zonos (III skyrius, ketvirtasis skirsnis)	3636,516	4500,388
2	100379444	Elektrios tinklų apsaugos zonos (III skyrius, ketvirtasis skirsnis)	1386,519	1815,479
3	100379292	Elektrios tinklų apsaugos zonos (III skyrius, ketvirtasis skirsnis)	0	64,559
4	100659692	Elektrios tinklų apsaugos zonos (III skyrius, ketvirtasis skirsnis)	100,628	152,465
5	100074697	Elektrios tinklų apsaugos zonos (III skyrius, ketvirtasis skirsnis)	217,662	210,423
6	100932783	Elektrios tinklų apsaugos zonos (III skyrius, ketvirtasis skirsnis)	1007,266	989,162
7	100064938	Elektrios tinklų apsaugos zonos (III skyrius, ketvirtasis skirsnis)	1007,205	989,149
8	100064938	Elektrios tinklų apsaugos zonos (III skyrius, ketvirtasis skirsnis)	909,228	909,228
9	100932783	Elektrios tinklų apsaugos zonos (III skyrius, ketvirtasis skirsnis)	908,823	908,823
10	100064938	Elektrios tinklų apsaugos zonos (III skyrius, ketvirtasis skirsnis)	2390,454	2370,295
11	100070153	Elektrios tinklų apsaugos zonos (III skyrius, ketvirtasis skirsnis)	92,029	91,453
12	100932949	Elektrios tinklų apsaugos zonos (III skyrius, ketvirtasis skirsnis)	1050,329	1050,329
13	100933346	Elektrios tinklų apsaugos zonos (III skyrius, ketvirtasis skirsnis)	1015,499	1015,499
14	100088943	Elektrios tinklų apsaugos zonos (III skyrius, ketvirtasis skirsnis)	225,459	225,459
15	100096995	Elektrios tinklų apsaugos zonos (III skyrius, ketvirtasis skirsnis)	96,173	96,173
16	100073202	Elektrios tinklų apsaugos zonos (III skyrius, ketvirtasis skirsnis)	100,92	99,611
17	100103150	Elektrios tinklų apsaugos zonos (III skyrius, ketvirtasis skirsnis)	261,187	261,187
18	100098532	Elektrios tinklų apsaugos zonos (III skyrius, ketvirtasis skirsnis)	388,857	384,065
19	100636090	Elektrios tinklų apsaugos zonos (III skyrius, ketvirtasis skirsnis)	187,249	184,153
20	100068157	Elektrios tinklų apsaugos zonos (III skyrius, ketvirtasis skirsnis)	1784,682	1750,507
21	100933213	Elektrios tinklų apsaugos zonos (III skyrius, ketvirtasis skirsnis)	1086,687	1086,687
22	100107313	Elektrios tinklų apsaugos zonos (III skyrius, ketvirtasis skirsnis)	5162,183	5162,183
23	100076330	Elektrios tinklų apsaugos zonos (III skyrius, ketvirtasis skirsnis)	358,993	358,993
24	100107447	Elektrios tinklų apsaugos zonos (III skyrius, ketvirtasis skirsnis)	294,319	294,319
25	100068201	Elektrios tinklų apsaugos zonos (III skyrius, ketvirtasis skirsnis)	91,702	91,702
26	100066450	Elektrios tinklų apsaugos zonos (III skyrius, ketvirtasis skirsnis)	231,556	231,556

Viešųjų ryšių tinklų elektroninių ryšių infrastruktūros apsaugos zonos (III skyrius, vienuoliktasis skirsnis)				
1	100304033	Viešųjų ryšių tinklų elektroninių ryšių infrastruktūros apsaugos zonos (III skyrius, vienuoliktasis skirsnis)	94.775	91.49
2	100703164	Viešųjų ryšių tinklų elektroninių ryšių infrastruktūros apsaugos zonos (III skyrius, vienuoliktasis skirsnis)	94.659	91.388
3	100384922	Viešųjų ryšių tinklų elektroninių ryšių infrastruktūros apsaugos zonos (III skyrius, vienuoliktasis skirsnis)	97.627	97.627
4	100388428	Viešųjų ryšių tinklų elektroninių ryšių infrastruktūros apsaugos zonos (III skyrius, vienuoliktasis skirsnis)	96.061	96.061
5	100384922	Viešųjų ryšių tinklų elektroninių ryšių infrastruktūros apsaugos zonos (III skyrius, vienuoliktasis skirsnis)	91.004	91.004

Kelių apsaugos zonos (II skyrus, antrasis skirsnis)			
1	100715611	Kelių apsaugos zonos (II skyrus, antrasis skirsnis)	962.285
2	100716675	Kelių apsaugos zonos (II skyrus, antrasis skirsnis)	946.372
3	100716674	Kelių apsaugos zonos (II skyrus, antrasis skirsnis)	930.772
4	100717526	Kelių apsaugos zonos (II skyrus, antrasis skirsnis)	930.528
5	100717151	Kelių apsaugos zonos (II skyrus, antrasis skirsnis)	956.327
6	100716646	Kelių apsaugos zonos (II skyrus, antrasis skirsnis)	955.316
7	100716646	Kelių apsaugos zonos (II skyrus, antrasis skirsnis)	910.246
8	100717151	Kelių apsaugos zonos (II skyrus, antrasis skirsnis)	911.152
9	100716726	Kelių apsaugos zonos (II skyrus, antrasis skirsnis)	988.87
10	100717498	Kelių apsaugos zonos (II skyrus, antrasis skirsnis)	995.242
11	100715427	Kelių apsaugos zonos (II skyrus, antrasis skirsnis)	994.704

Skirstomųjų dujotiekių apsaugos zonos (III skyrius, šeštasis skirsnis)				
1	100043286	Skirstomųjų dujotiekių apsaugos zonos (III skyrius, šeštasis skirsnis)	94,322	91,194

Magistralinių dujotiekių ir naftotiekių (produktotiekių) apsaugos zonos (III skyrius, penktasis skirsnis)			
1	1000007000	Magistralinių dujotiekių ir naftotiekių (produktotiekių) apsaugos	00000000

1	10036/298	zonos (III skyrius, penktasis skirsnis)	2356.345	2279.008
Magistralinių dujotiekių vietovės klasių teritorija (III skyrius, septintasis skirsnis)				
1	100406986	ainių dujotiekių vietovės klasių teritorija (III skyrius, septintasis s	24255.229	24200.635

Pelkės ir šaltiniai (VI skyrius, devintasis skirsnis)				
1	100568320	Pelkės ir šaltiniai (VI skyrius, devintasis skirsnis)	1051 19	972 964

1	100577038	Pelkės ir šaltiniai (VI skyrius, devintasis skirsnis)	4716.319	4716.319
2	100615520	Pelkės ir šaltiniai (VI skyrius, devintasis skirsnis)	20.068	20.068

3	100613329	Veikės II šaltiniai (V skyrius, devintasis skirsnis)	29.906	29.906
4	100571991	Pelkės ir šaltiniai (VI skyrius, devintasis skirsnis)	15453.824	15453.824


5	1005/2249	Pelkės ir sėlinynai (VI skyrius, devintasis skirsnis)	2868.261	2868.261
Natūralios pievos bei ganyklos (VI skyrius, ketvirtasis skirsnis)				

Nr.	Unikalus Nr.	Pavadinimas	Nustatytas sankirtos plotas m²	
			inžinerinės infrastruktūros vystymo plano pagrindu	projektinių pasiūlymų sprendiniais

Paviršinių vandens telkinių apsaugos zonos (VI skyrius, septyntasis skirsnis)				
1	100831584	Paviršinių vandens telkinių apsaugos zonos (VI skyrius, septyntasis skirsnis)	215,958	215,958
2	100831584	Paviršinių vandens telkinių apsaugos zonos (VI skyrius, septyntasis skirsnis)	224,504	224,504
3	100839178	Paviršinių vandens telkinių apsaugos zonos (VI skyrius, septyntasis skirsnis)	157,19,578	15538,862
4	100826292	Paviršinių vandens telkinių apsaugos zonos (VI skyrius, septyntasis skirsnis)	5495,178	5412,186
5	100827319	Paviršinių vandens telkinių apsaugos zonos (VI skyrius, septyntasis skirsnis)	7906,448	7838,109
6	100827319	Paviršinių vandens telkinių apsaugos zonos (VI skyrius, septyntasis skirsnis)	12240,06	12240,06
7	100867626	Paviršinių vandens telkinių apsaugos zonos (VI skyrius, septyntasis skirsnis)	4737,576	4737,576
8	100867626	Paviršinių vandens telkinių apsaugos zonos (VI skyrius, septyntasis skirsnis)	8054,8	8054,8
9	100827319	Paviršinių vandens telkinių apsaugos zonos (VI skyrius, septyntasis skirsnis)	7941,778	7941,778
10	100827319	Paviršinių vandens telkinių apsaugos zonos (VI skyrius, septyntasis skirsnis)	7066,578	7066,578
11	100827319	Paviršinių vandens telkinių apsaugos zonos (VI skyrius, septyntasis skirsnis)	4428,448	4428,448
12	100880419	Paviršinių vandens telkinių apsaugos zonos (VI skyrius, septyntasis skirsnis)	9122,72	9122,72
13	100883718	Paviršinių vandens telkinių apsaugos zonos (VI skyrius, septyntasis skirsnis)	24244,996	23996,252
14	100880419	Paviršinių vandens telkinių apsaugos zonos (VI skyrius, septyntasis skirsnis)	11545,185	11457,535
15	100858943	Paviršinių vandens telkinių apsaugos zonos (VI skyrius, septyntasis skirsnis)	4427,162	4427,162
16	100860656	Paviršinių vandens telkinių apsaugos zonos (VI skyrius, septyntasis skirsnis)	4427,618	4427,618

Paviršinių vandens telkinių apsaugos juostos (VI skyrius, septyntasis skirsnis)				
1	100780686	Paviršinių vandens telkinį pakrantės apsaugos juostos (VI skyrius, aštuntasis skirsnis)	215,958	215,958
2	100780686	Paviršinių vandens telkinį pakrantės apsaugos juostos (VI skyrius, aštuntasis skirsnis)	224,504	224,504
3	100782740	Paviršinių vandens telkinį pakrantės apsaugos juostos (VI skyrius, aštuntasis skirsnis)	249,703	247,109
4	100782626	Paviršinių vandens telkinį pakrantės apsaugos juostos (VI skyrius, aštuntasis skirsnis)	255,54	252,507
5	100819702	Paviršinių vandens telkinį pakrantės apsaugos juostos (VI skyrius, aštuntasis skirsnis)	401,363	401,363
6	100818756	Paviršinių vandens telkinį pakrantės apsaugos juostos (VI skyrius, aštuntasis skirsnis)	279,449	279,449
7	100783360	Paviršinių vandens telkinį pakrantės apsaugos juostos (VI skyrius, aštuntasis skirsnis)	260,116	260,116
8	100782785	Paviršinių vandens telkinį pakrantės apsaugos juostos (VI skyrius, aštuntasis skirsnis)	242,998	242,998
9	100782785	Paviršinių vandens telkinį pakrantės apsaugos juostos (VI skyrius, aštuntasis skirsnis)	136,968	136,968
10	100782782	Paviršinių vandens telkinį pakrantės apsaugos juostos (VI skyrius, aštuntasis skirsnis)	136,962	136,962
11	100816389	Paviršinių vandens telkinį pakrantės apsaugos juostos (VI skyrius, aštuntasis skirsnis)	138,121	138,121
12	100817276	Paviršinių vandens telkinį pakrantės apsaugos juostos (VI skyrius, aštuntasis skirsnis)	138,033	138,033
13	100817276	Paviršinių vandens telkinį pakrantės apsaugos juostos (VI skyrius, aštuntasis skirsnis)	176,563	173,643
14	100816389	Paviršinių vandens telkinį pakrantės apsaugos juostos (VI skyrius, aštuntasis skirsnis)	177,29	174,602
15	100798463	Paviršinių vandens telkinį pakrantės apsaugos juostos (VI skyrius, aštuntasis skirsnis)	136,935	136,935
16	100818397	Paviršinių vandens telkinį pakrantės apsaugos juostos (VI skyrius, aštuntasis skirsnis)	138,711	138,711

Sutartiniai žymėjimai	
 Atr. Nr. 34	Projektuojama inkarinė-kampinė atrama ir jos Nr.
Kitų AZ ir saugomų teritorijų vieta Projektuojamos OL apsaugos zonoje	
	Kelio AZ
	Viešųjų ryšių tinklų elektroninių ryšių infrastruktūros AZ
	Elektros tinklų AZ
	Skirstomųjų dujotiekių AZ
	Magistralinių dujotiekių ir naftotiekių (produktotiekių) AZ
	Magistralinių dujotiekių vietovės klasių teritorija
	Paviršinių vandens telkinių AZ
	Paviršinių vandens telkinių pakrantės apsaugos juostos
	Pelkės ir šaltiniai
	Natūralios pievos ir ganyklos

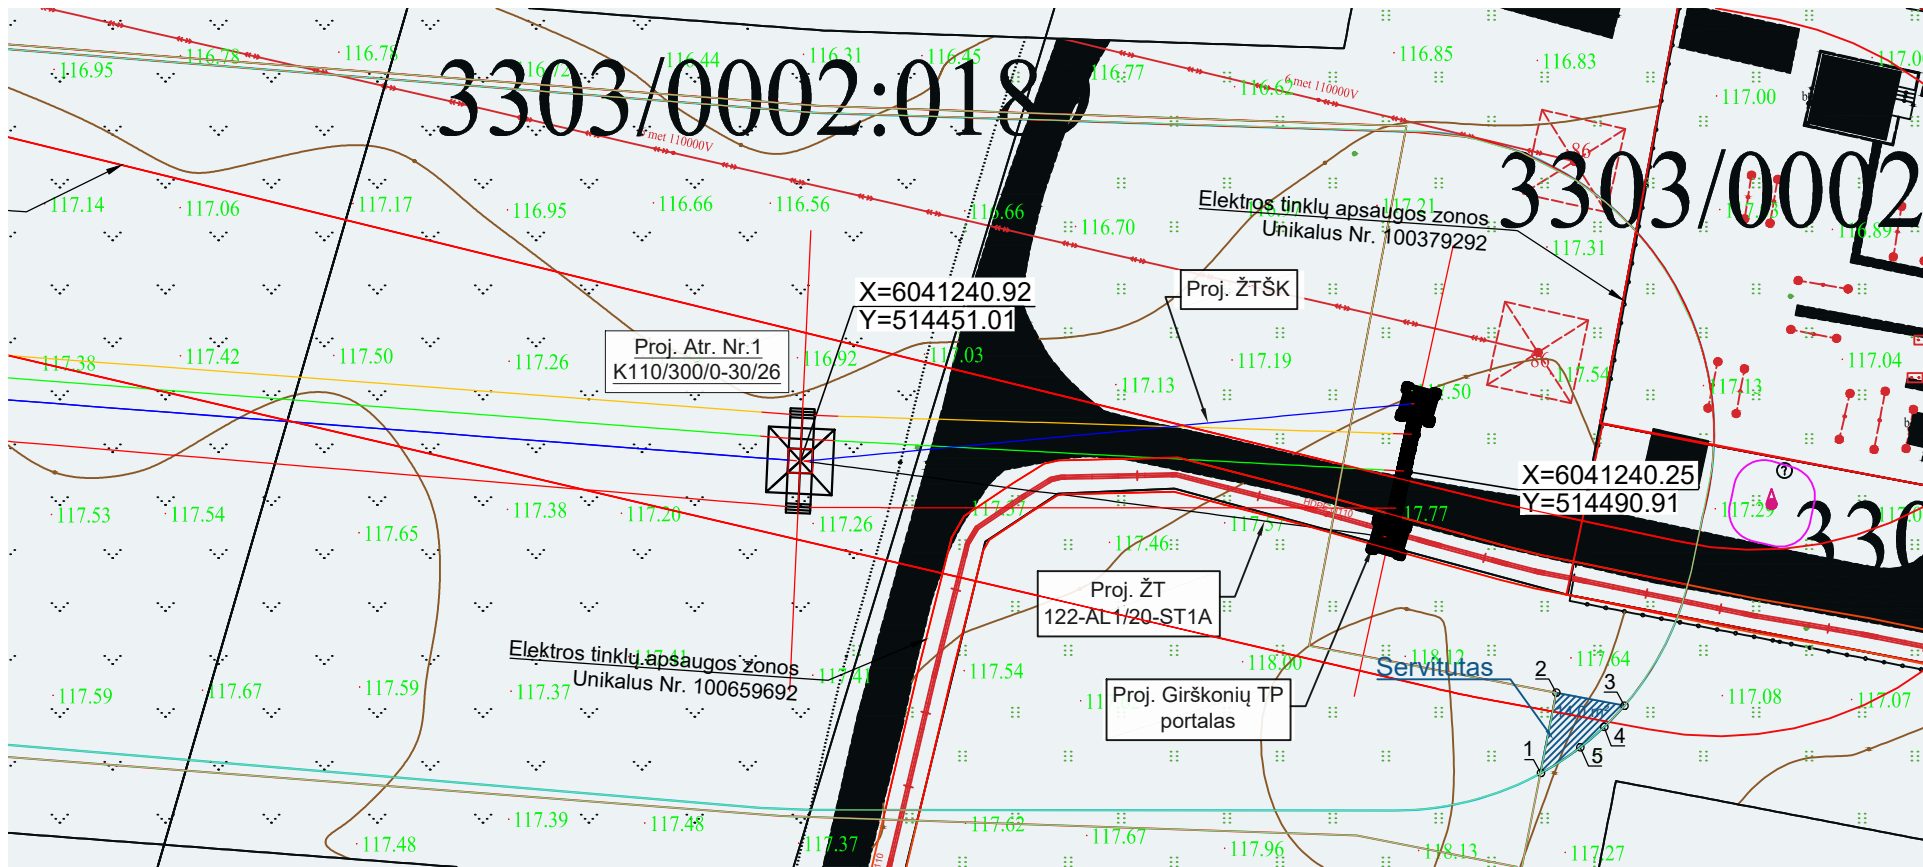

SERVITUTO PLANAS M 1:200			
Žemės sklypo unikalus Nr.		4400-6685-1547	
Adresas		Alytaus r. sav., Butrimonių sen., Griškonių k.	
Servituto unikalus Nr.	Servituto kodas	Servituto pavadinimas	Servituto plotas, m ²
100039120	222	Servitutas - teisė tiesti, aptarnauti, naudoti požemines, antžemines komunikacijas (tarnaujantis)	14
Servituto planą parengė		K [redacted]	2025-07-21

Servituto taškų koordinatės


Taško Nr.	X	Y
1.	6041220.25	514499.95
2.	6041225.59	514501.00
3.	6041224.73	514505.51
4.	6041223.02	514503.84
5.	6041221.52	514501.98

Pastabos:

1. Projektuojama 110 kV OL Griškonyš - Varėna, numatoma Specialiuoju vystymo planu suformuotame komunikaciniame koridoriuje (skirto suprojektuoti 110kV OL Griškonyš - Varėna) **registruotoje esamoje AZ** - Elektros tinklų apsaugos zonos (III skyrius, ketvirtasis skirsnis) Unikalus Nr. **100359625, plotas - 906181,59 m²**.
2. Kitose esamose AZ ir saugomos gamtinės teritorijos projektuojamos 110 kV OL Griškonyš - Varėna AZ bus Specialiuoju vystymo planu suformuoto komunikacinio koridoriaus ribose - nedidės.



0	2026-05	VIEŠINIMUI			
LAIDA	DATA	LAIDOS STATUSAS, KEITIMŲ PRIEŽASTIS (JEI TAIKOMA)			
KVAL. PATV. DOK. NR.				STATINIO PROJEKTO PAVADINIMAS	
41256	PV	P. Mikalauskas		Inžinerinių tinklų, 110 kV elektros tinklų perdavimo linijos Griškonyš - Varėna, Alytaus r. sav. statybos projektas	
				DOKUMENTO PAVADINIMAS	LAIDA
				110 kV OL Griškonyš - Varėna trasos teritorijų, kuriose taikomos specialiosios žemės naudojimo sąlygos situacijos schema M1:5 000	0
LT	UŽSAKOVAS/STATYTOJAS			DOKUMENTO ŽYMUO	LAPAS
	LITGRID AB			636-1-XX-PP-BD-T1.B-01	LAPŲ
				1	1

Proj. dalis	Vardas Pavardė	Parašas	Data

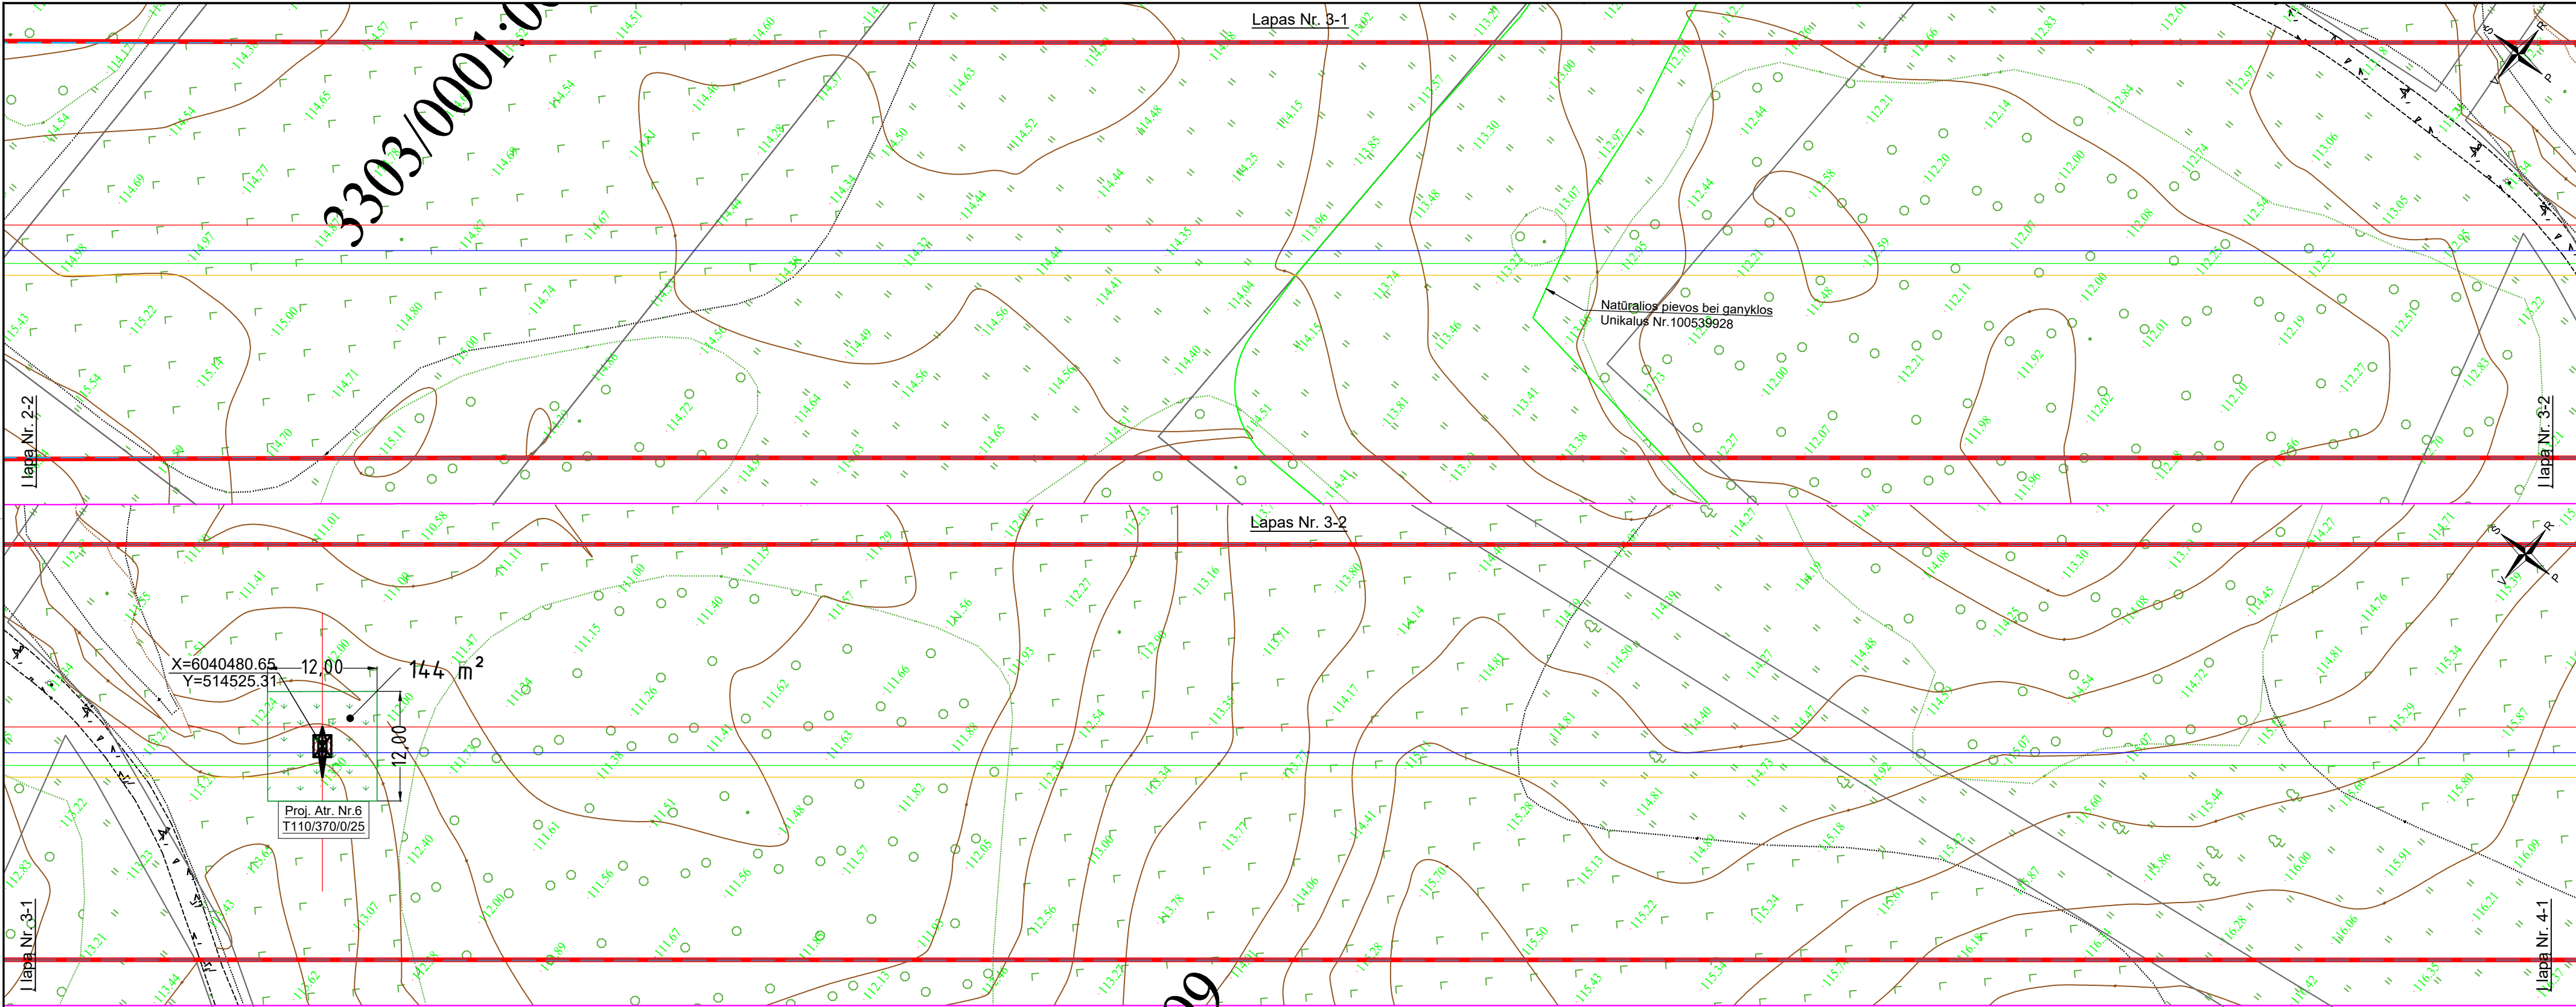


SUTARTINIAI ŽYMĖJIMAI

- Viengrandė tarpinė metalinė atrama
- Viengrandė inkarinė-kampinė metalinė atrama
- 110 kV OL fazinis laidas L1
- 110 kV OL fazinis laidas L2
- 110 kV OL fazinis laidas L3
- Žaibosaugos trosas su šviesolaidiniu kabeliu
- Žaibosaugos trosas be šviesolaidinio kabelio
- Esama 110kV oro linijos apsaugos zona
- Proj. 110kV oro linijos apsaugos zona
- Sklypų ribos

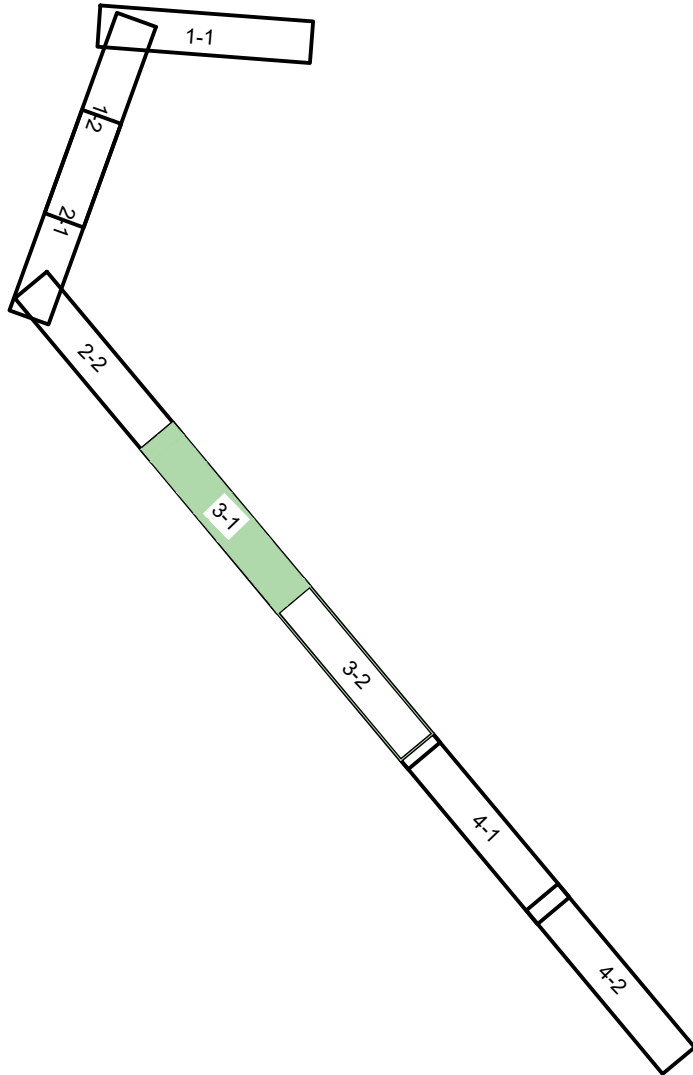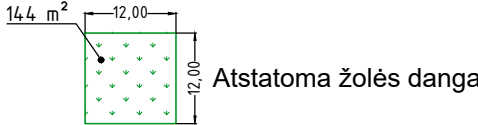

DOKUMENTO ŽYMUO	LAPAS	LAPŲ	LAIDA
636-1-XX-PP-BD-T1.B-02	3	38	0


Proj. dalis	Vardas Pavardė	Parašas	Data

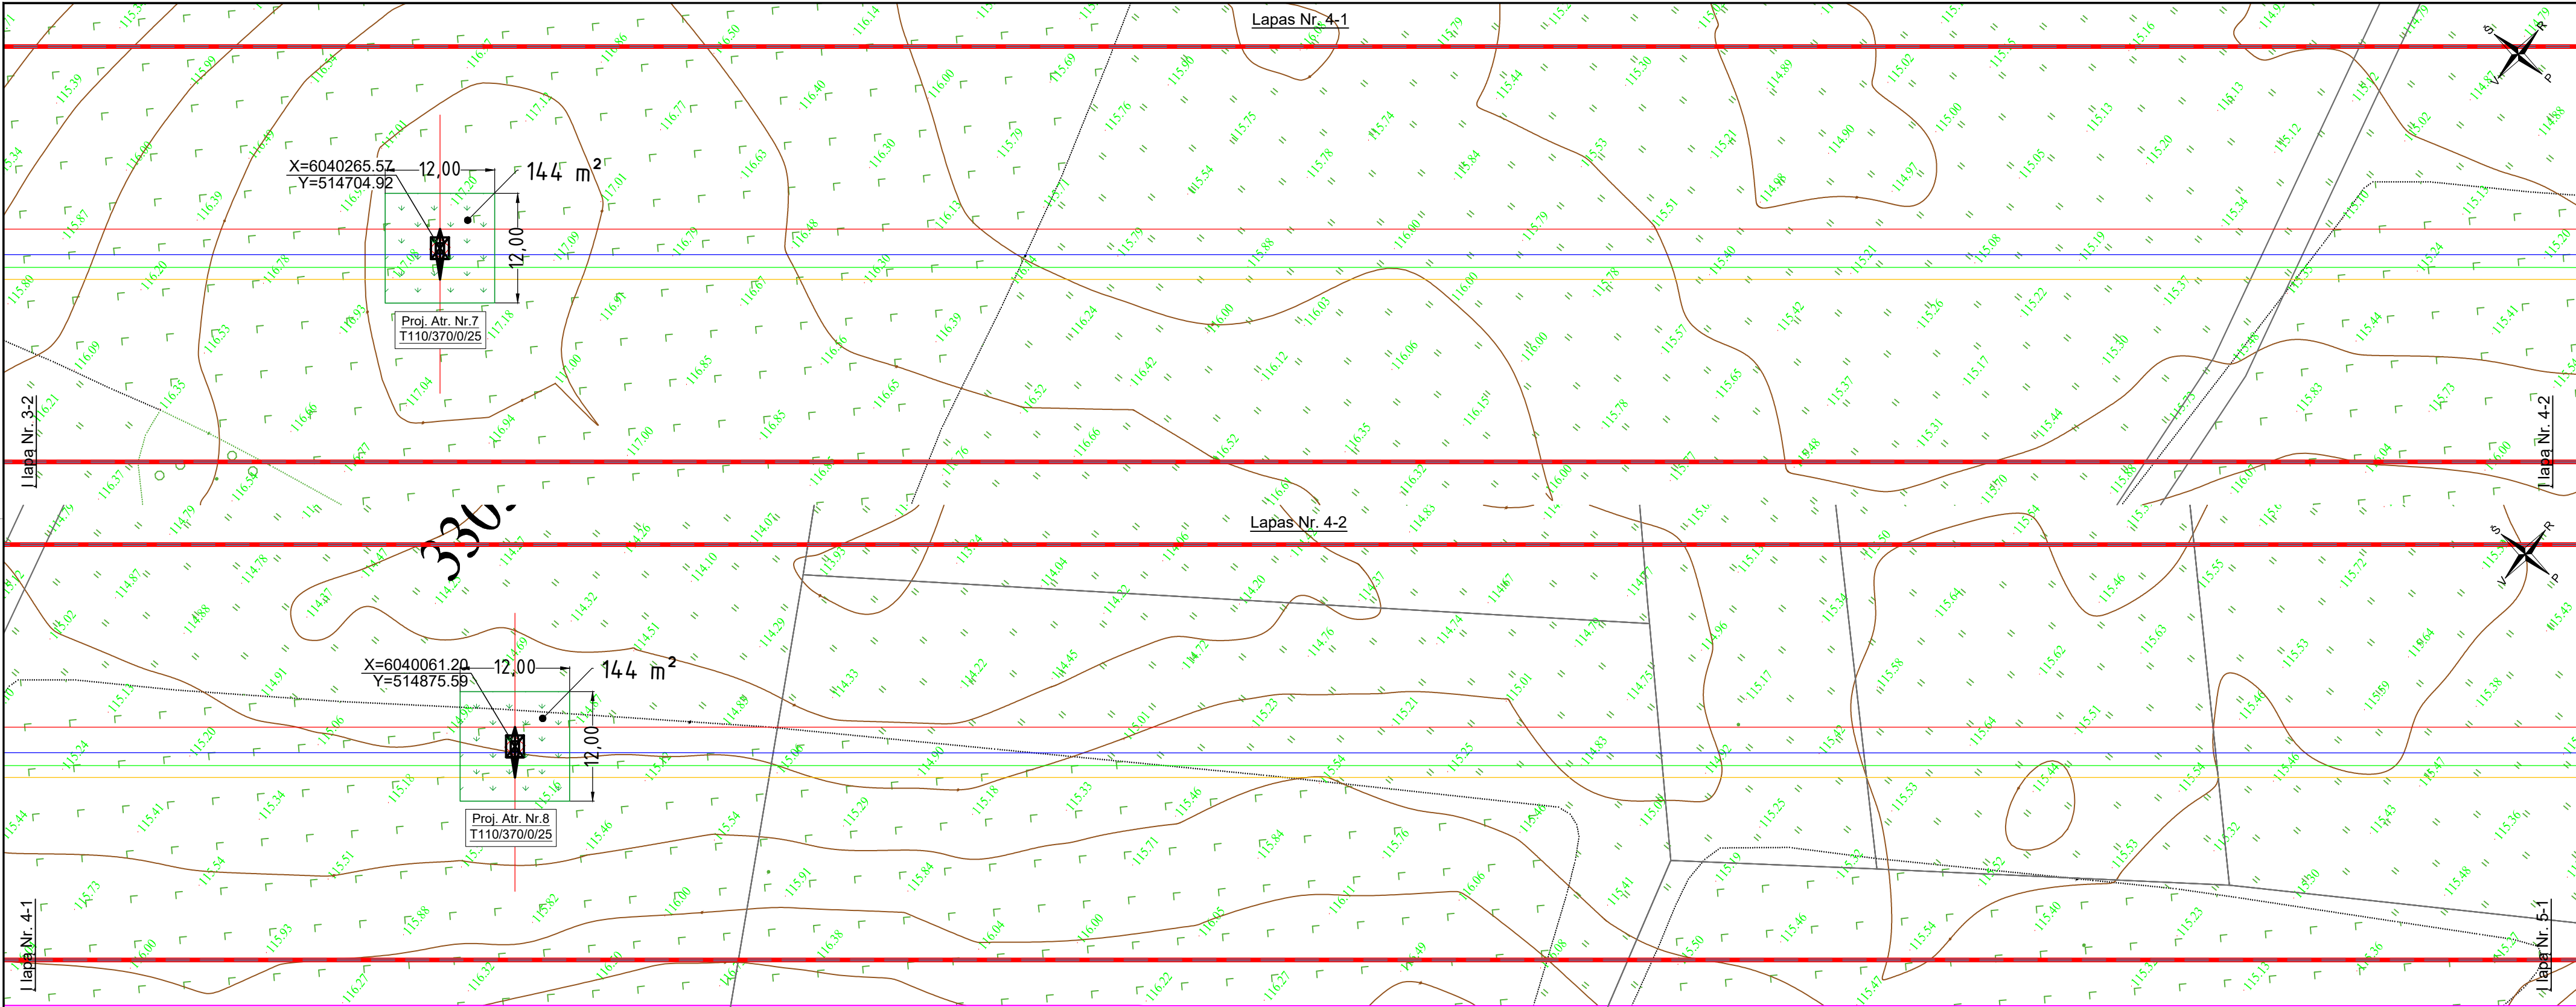

SUTARTINIAI ŽYMĖJIMAI




Viengrandė tarpinė metalinė atrama

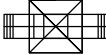

Viengrandė inkarinė-kampinė metalinė atrama




110 kV OL fazinis laidas L1

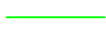


110 kV OL fazinis laidas L2



110 kV OL fazinis laidas L3

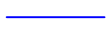

Žaibosaugos trosas su šviesolaidiniu kabeliu

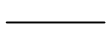

Žaibosaugos trosas be šviesolaidinio kabelio




Esama 110kV oro linijos apsaugos zona




Proj. 110kV oro linijos apsaugos zona



Sklypų ribos

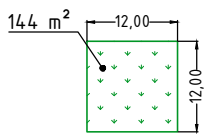


Atstatoma žolės danga

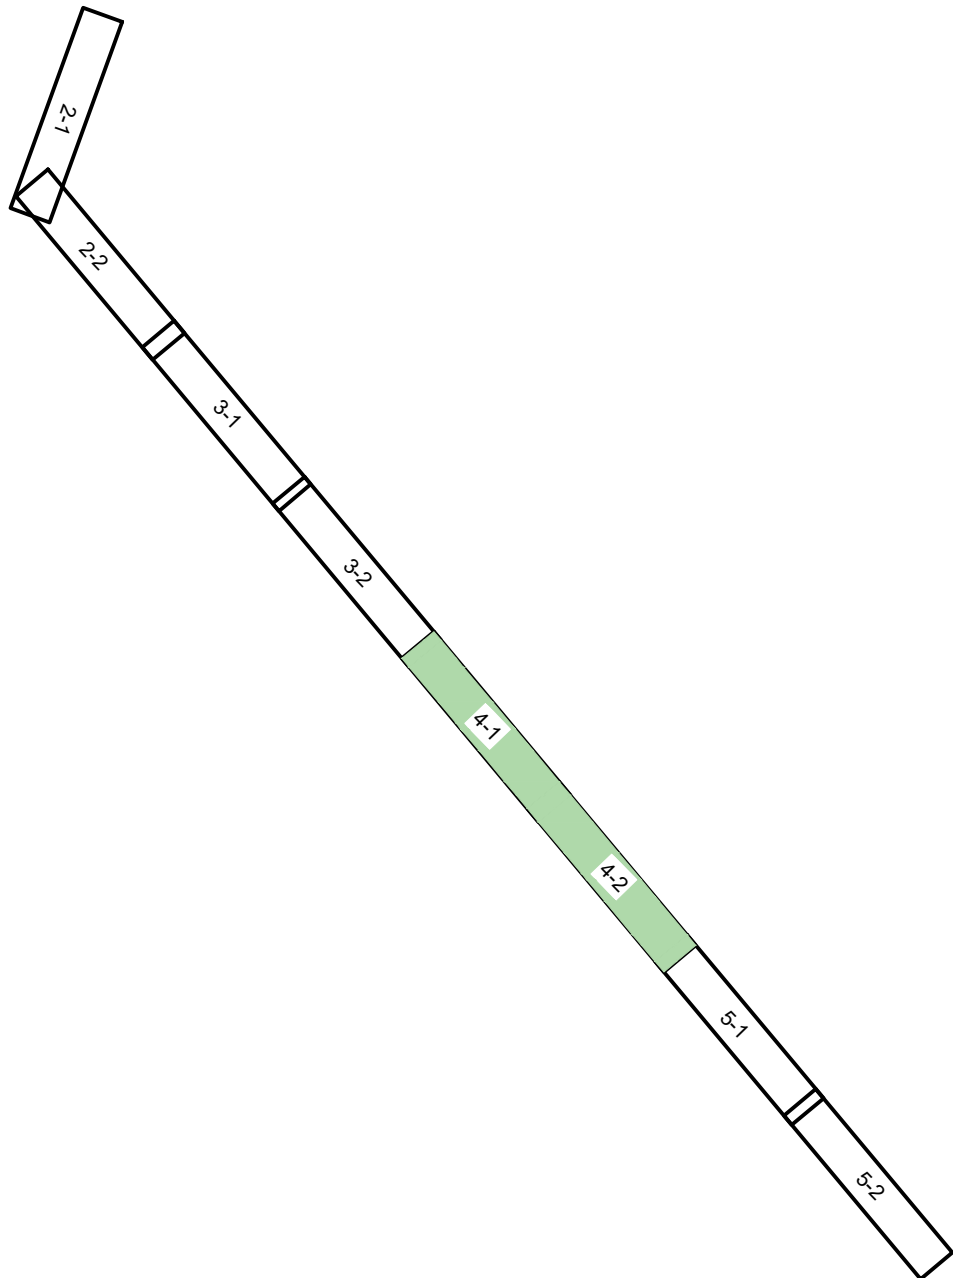


DOKUMENTO ŽYMUO	LAPAS	LAPŲ	LAIDA
636-1-XX-PP-BD-T1.B-02	4	38	0

Proj. dalis	Vardas Pavardė	Parašas	Data

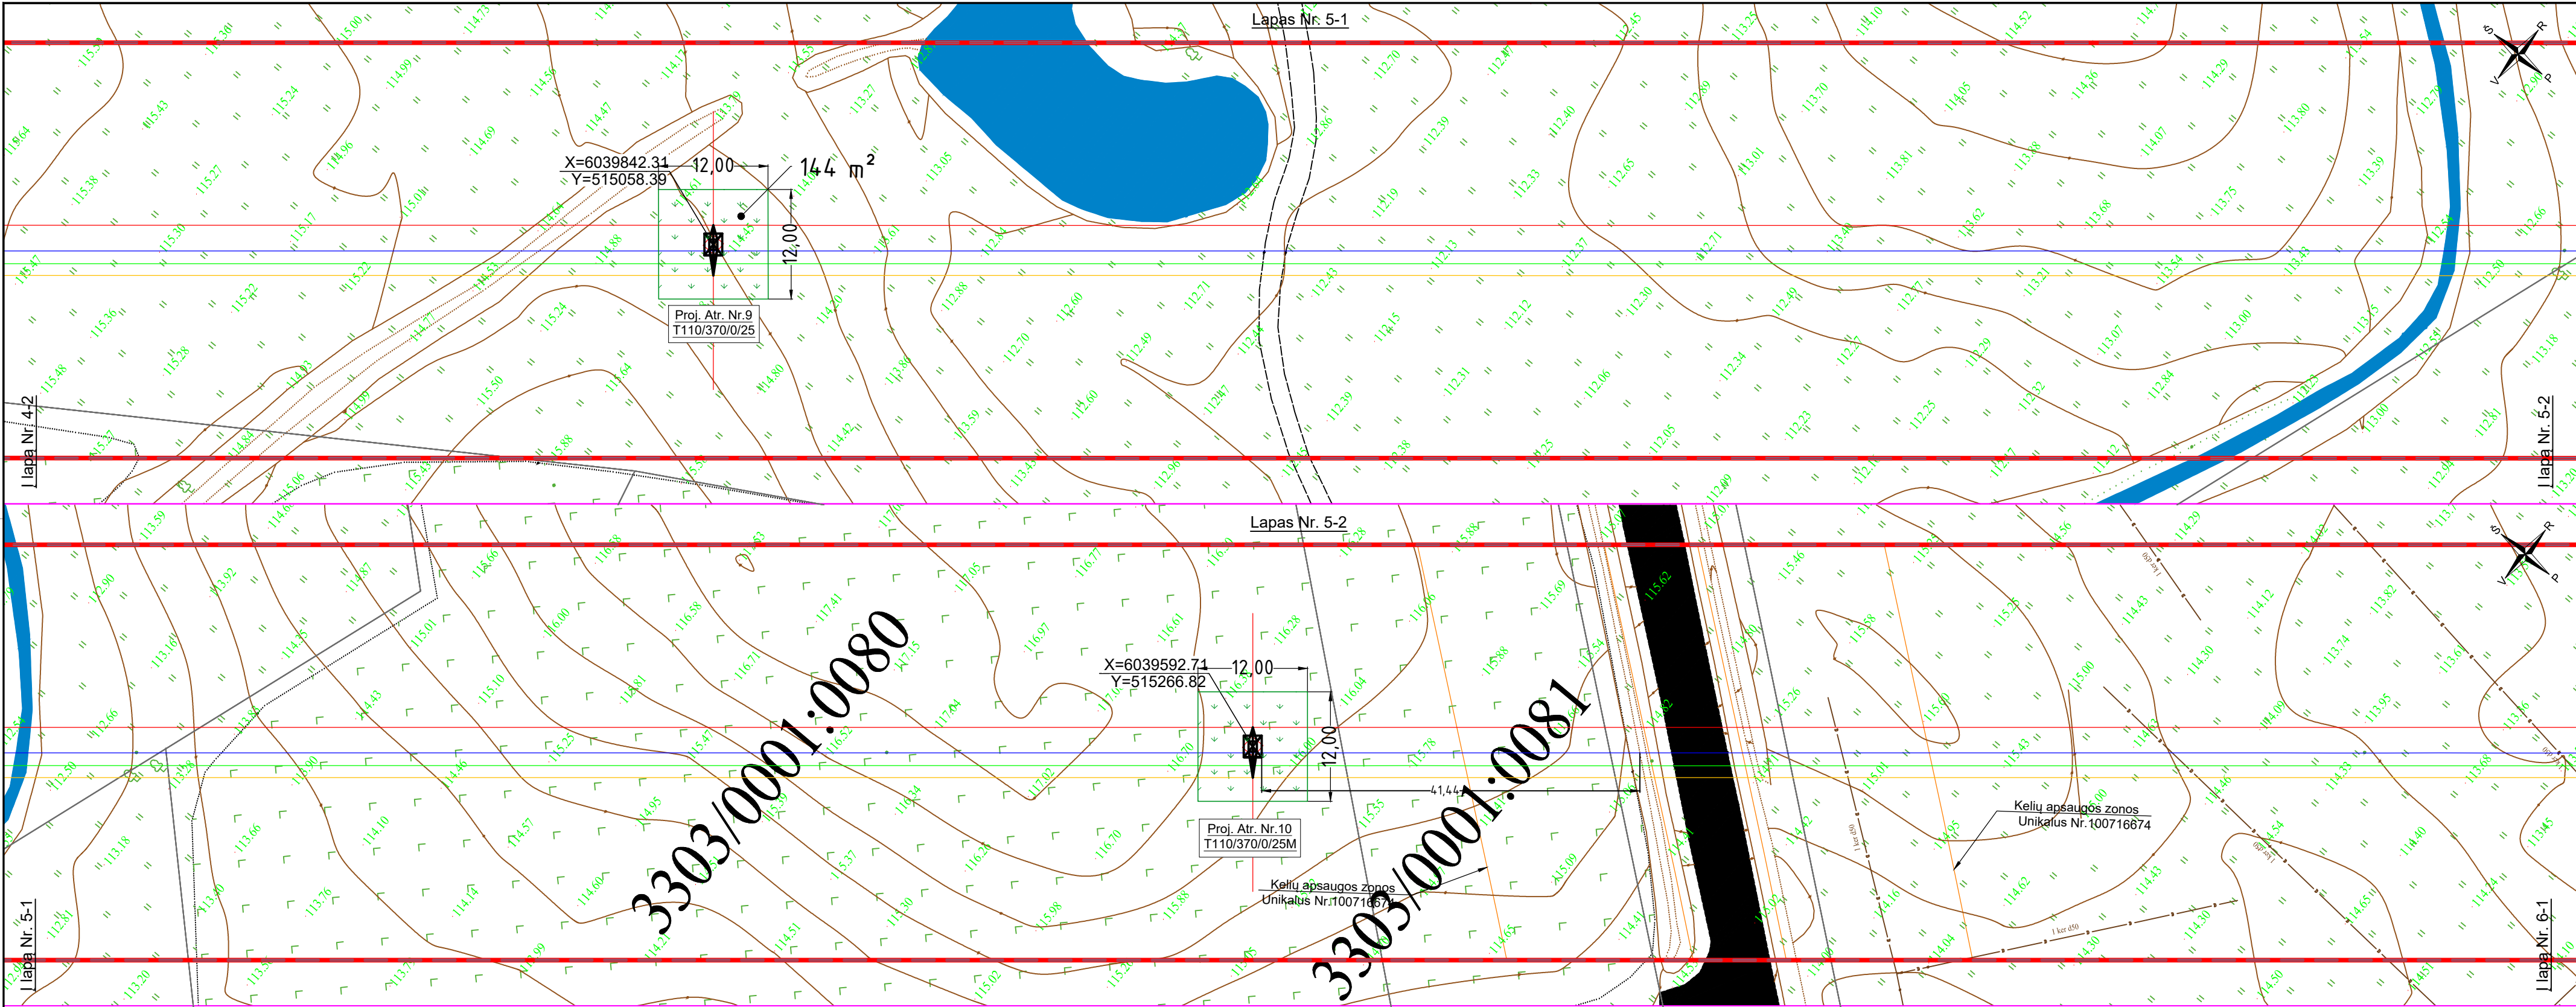

SUTARTINIAI ŽYMĖJIMAI

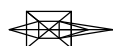

Viengrandė tarpinė metalinė atrama



Viengrandė inkarinė-kampinė metalinė atrama

110 kV OL fazinis laidas L1

110 kV OL fazinis laidas L2

110 kV OL fazinis laidas L3

Žaibosaugos trosas su šviesolaidiniu kabeliu


Žaibosaugos trosas be šviesolaidinio kabelio

Esama 110kV oro linijos apsaugos zona

Proj. 110kV oro linijos apsaugos zona


Sklypų ribos

Atstatoma žolės danga

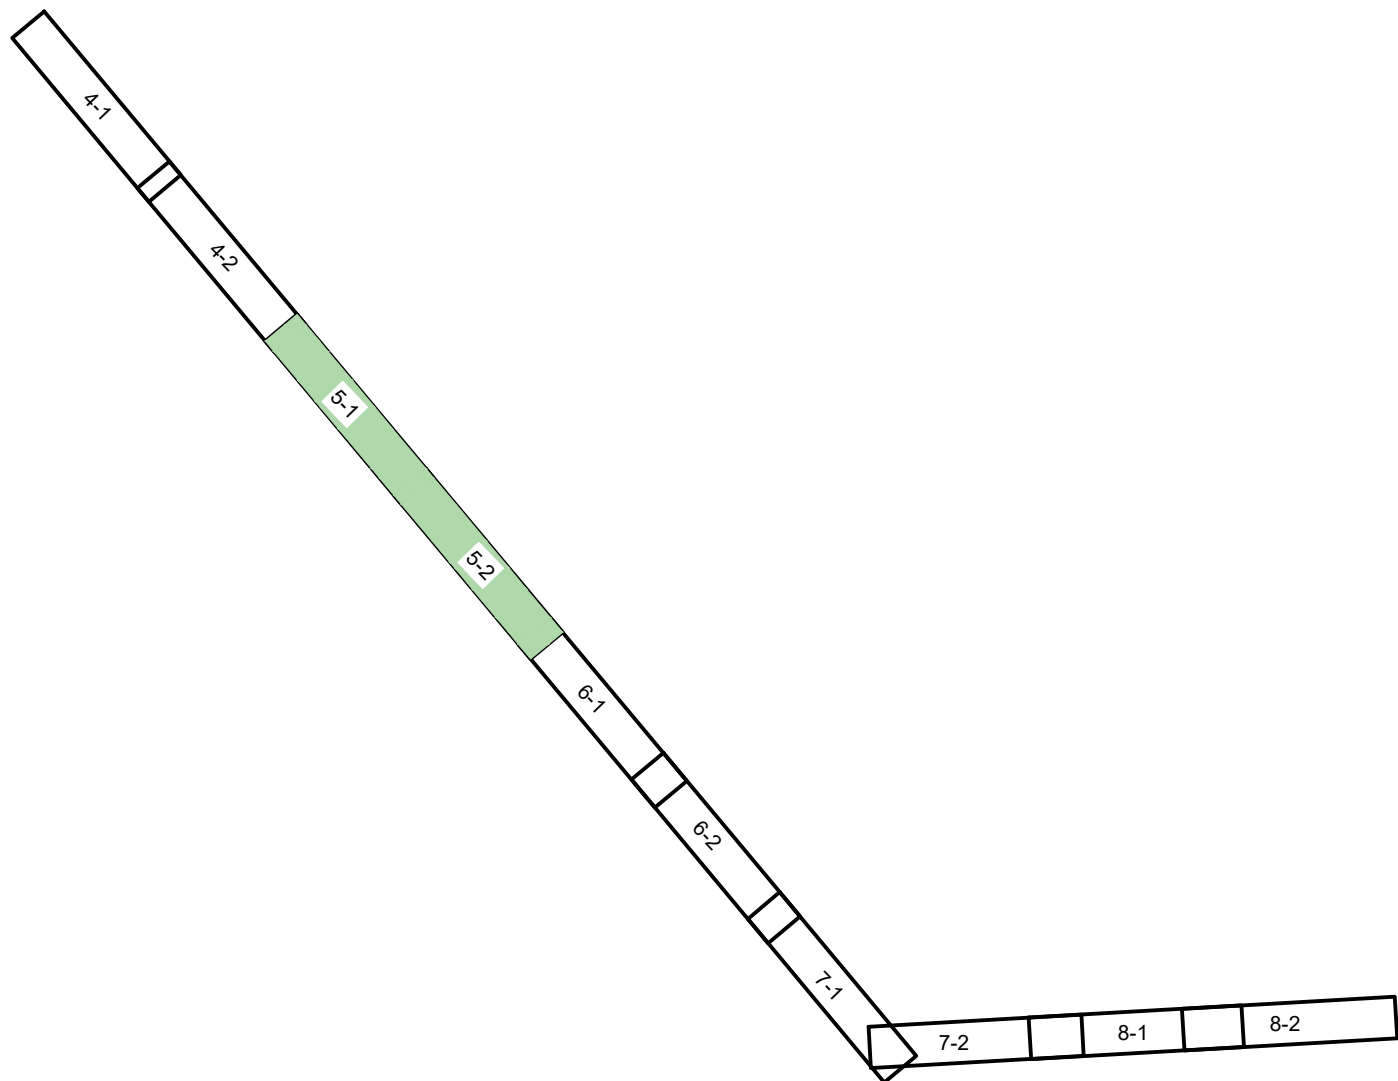


DOKUMENTO ŽYMUO	LAPAS	LAPŲ	LAIDA
636-1-XX-PP-BD-T1.B-02	5	38	0

Proj. dalis	Vardas Pavardė	Parašas	Data

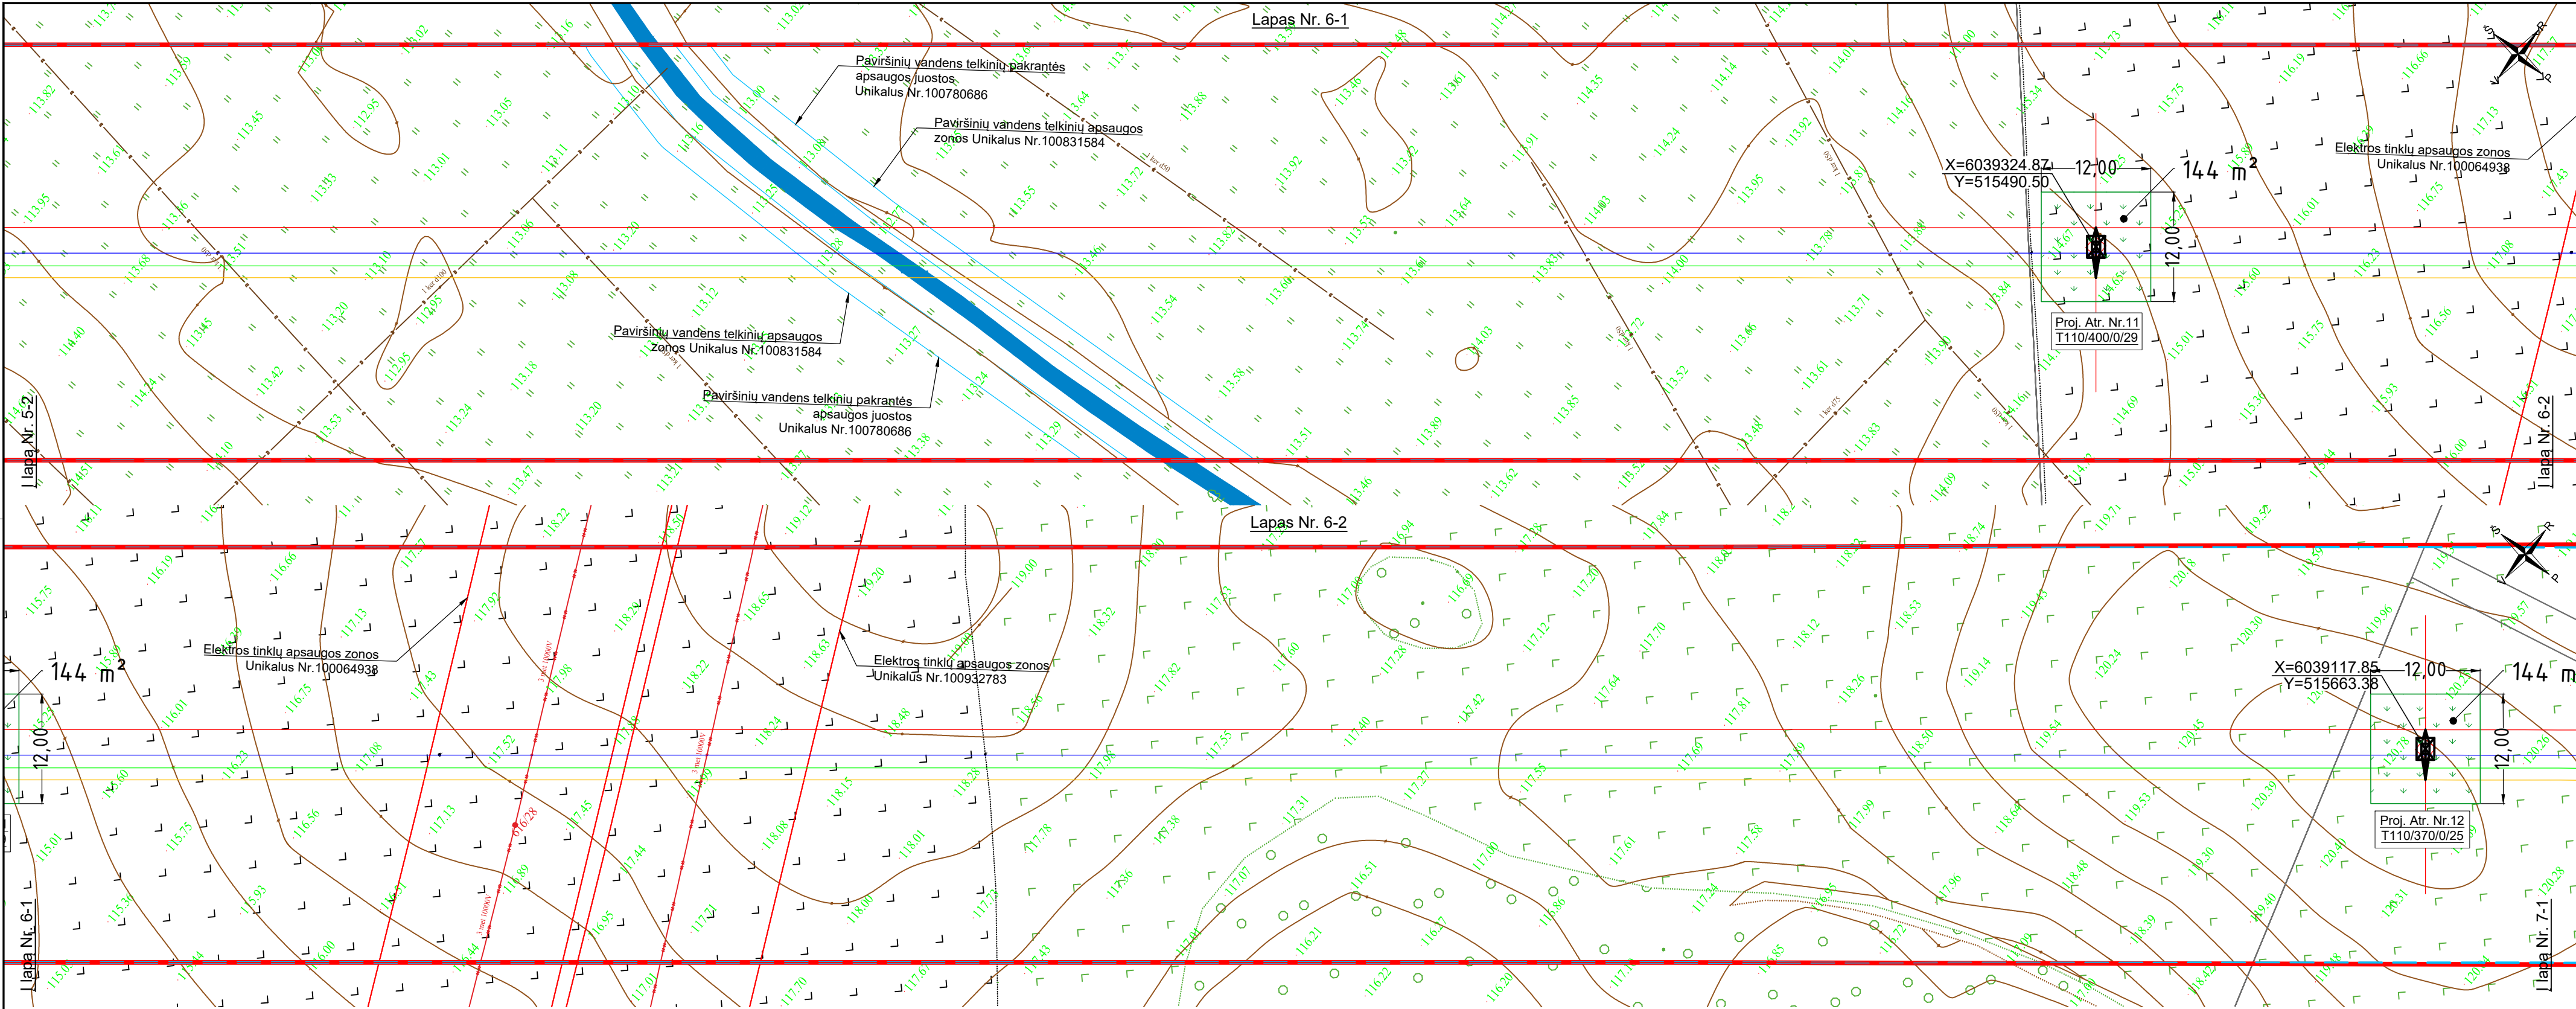

SUTARTINIAI ŽYMĖJIMAI

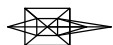

Viengrandė tarpinė metalinė atrama



Viengrandė inkarinė-kampinė metalinė atrama



110 kV OL fazinis laidas L1




110 kV OL fazinis laidas L2



110 kV OL fazinis laidas L3



Žaibosaugos trosas su šviesolaidiniu kabeliu

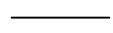

Žaibosaugos trosas be šviesolaidinio kabelio



Esama 110kV oro linijos apsaugos zona




Proj. 110kV oro linijos apsaugos zona





Sklypų ribos



Atstatoma žolės danga

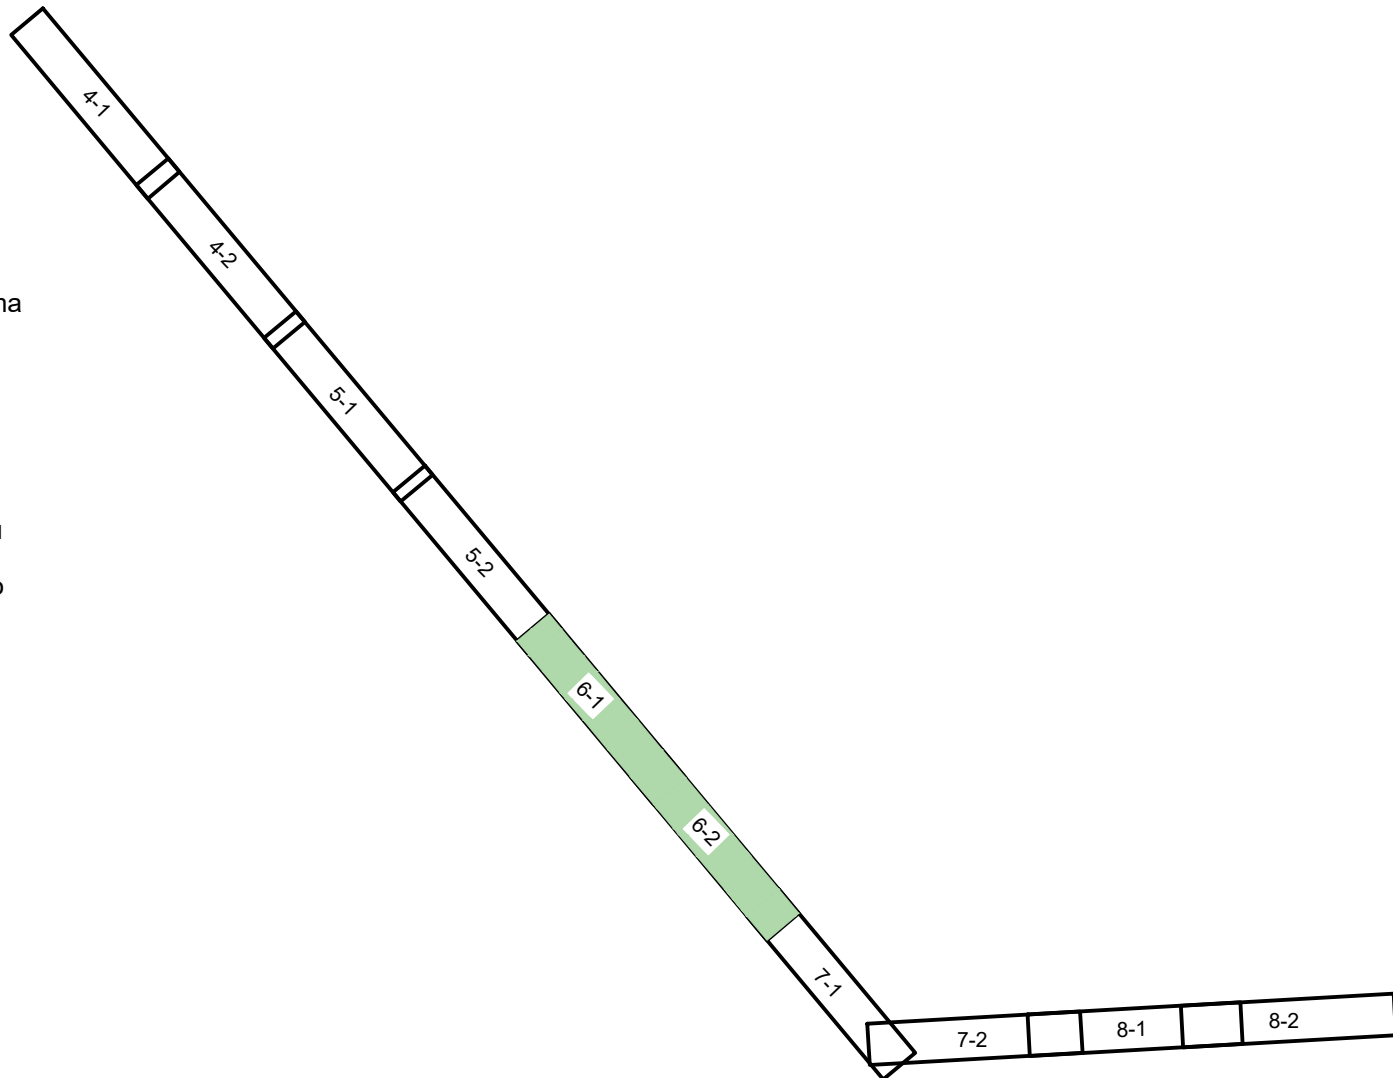

DOKUMENTO ŽYMUO	LAPAS	LAPŲ	LAIDA
636-1-XX-PP-BD-T1.B-02	6	38	0

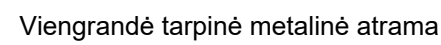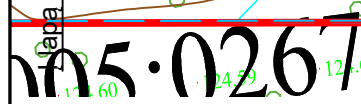

— 110 kV OL fazinis laidas L1

— 110 kV OL fazinis laidas L2

— 110 kV OL fazinis laidas L3


— Žaibosaugos trosas su šviesolaidiniu kabeliu



———— Žaibosaugos trosas be šviesolaidinio kabelio

 Esama 110kV oro linijos apsaugos zona

— — Proj. 110kV oro linijos apsaugos zona

———— Sklypų ribos

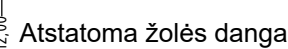
A2

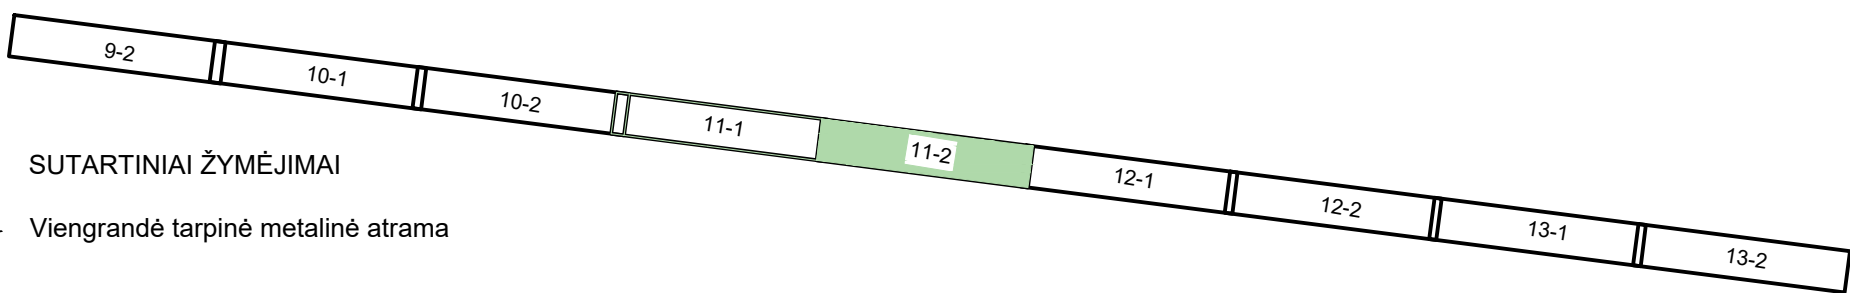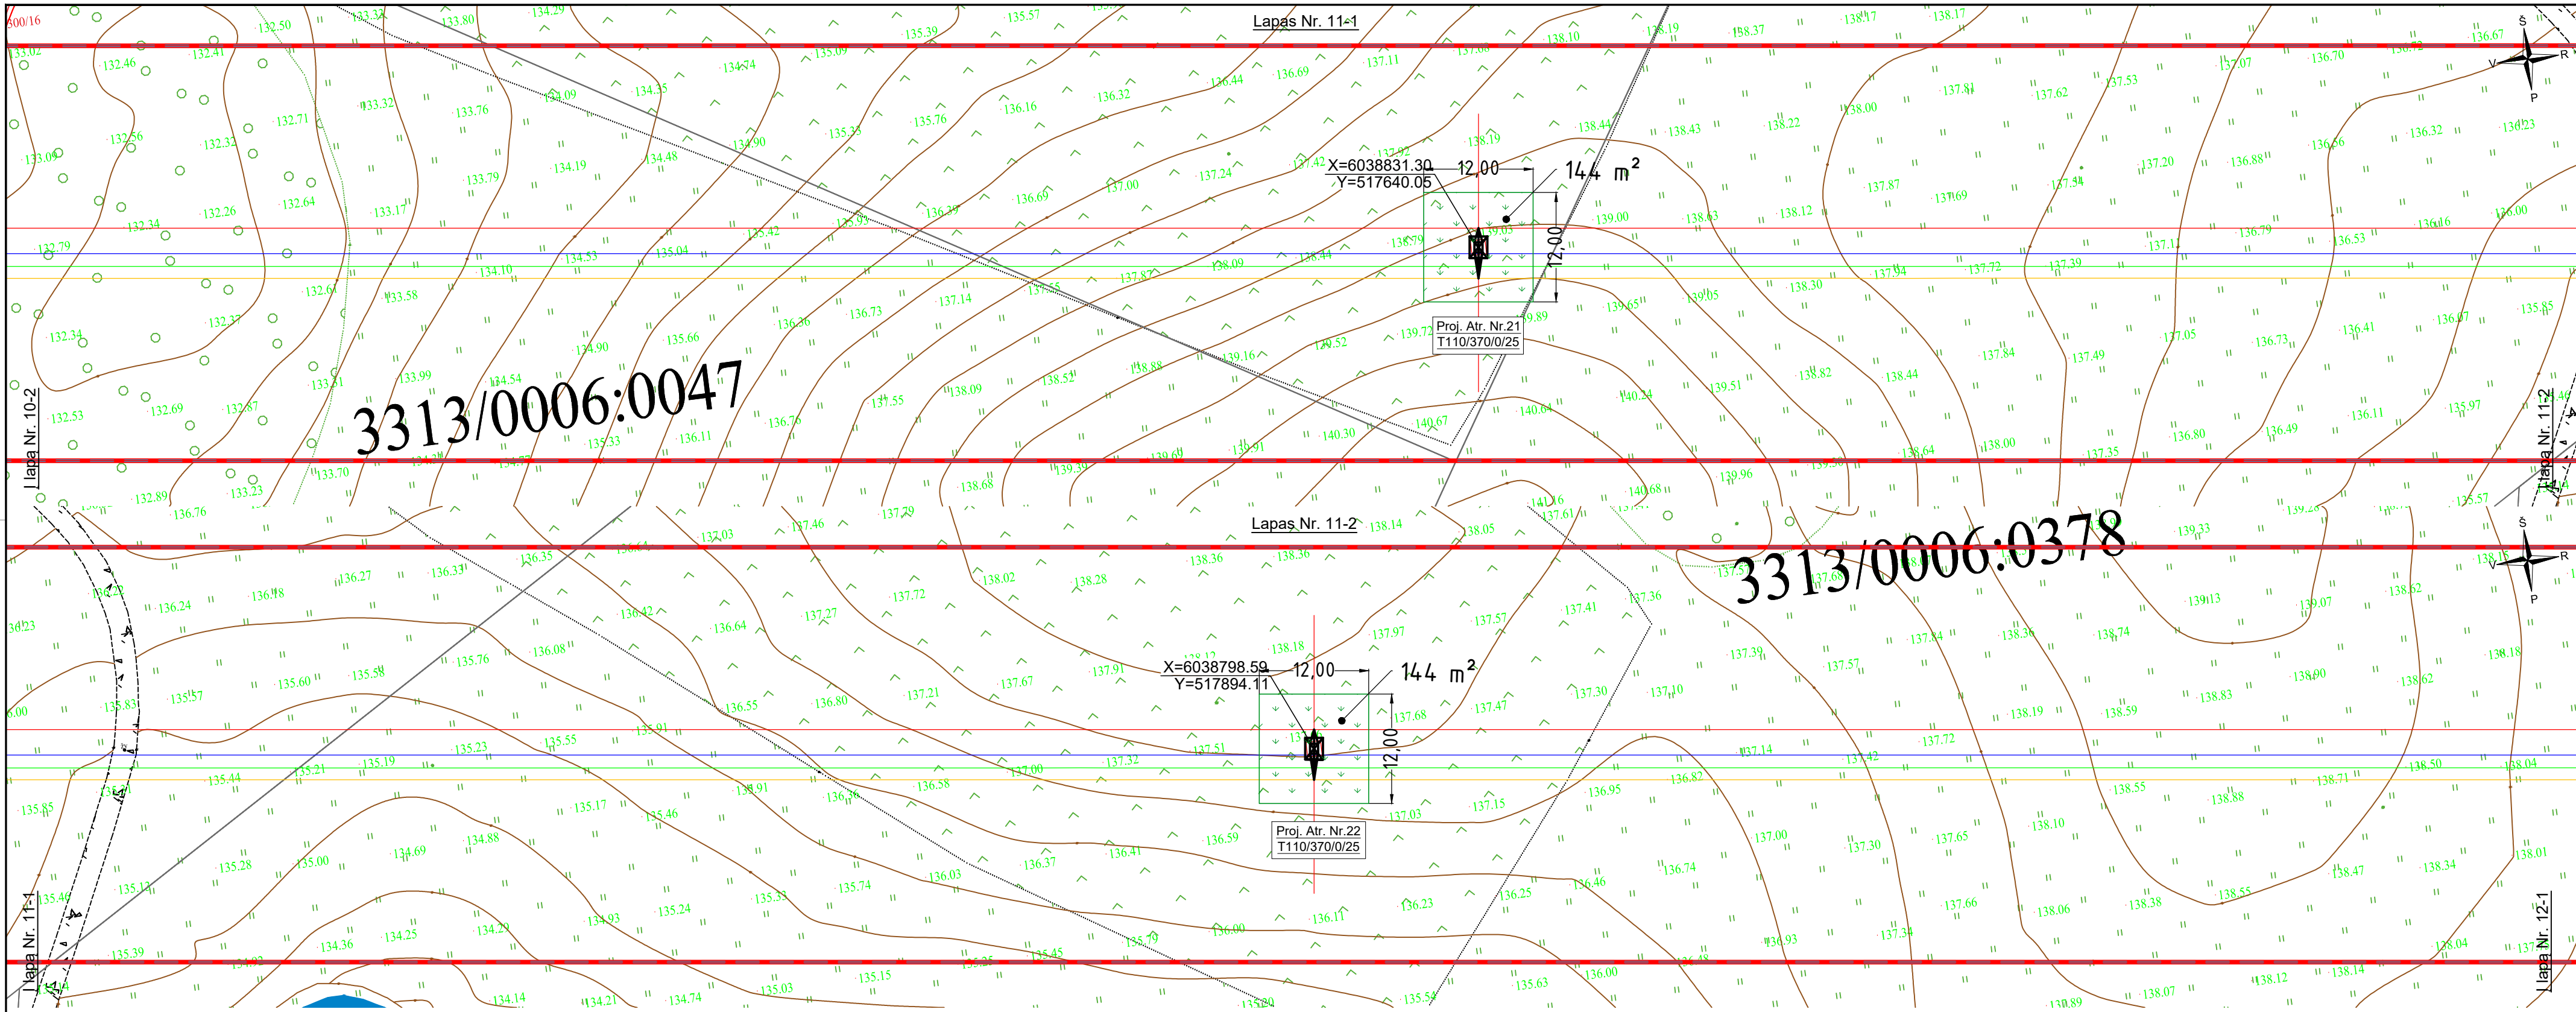

SUTARTINIAI ŽYMĖJIMAI



- Viengrandė tarpinė metalinė atrama
- Viengrandė inkarinė-kampinė metalinė atrama

- 110 kV OL fazinis laidas L1
- 110 kV OL fazinis laidas L2
- 110 kV OL fazinis laidas L3
- Žaibosaugos trosas su šviesolaidinių kabeliu
- Žaibosaugos trosas be šviesolaidinio kabelio
- Esama 110kV oro linijos apsaugos zona
- Proj. 110kV oro linijos apsaugos zona
- Sklypų ribos

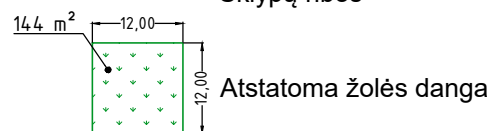

DOKUMENTO ŽYMUO	LAPAS	LAPŲ	LAIDA
636-1-XX-PP-BD-T1.B-02	11	38	0


Proj. dalis	Vardas Pavardė	Parašas	Data

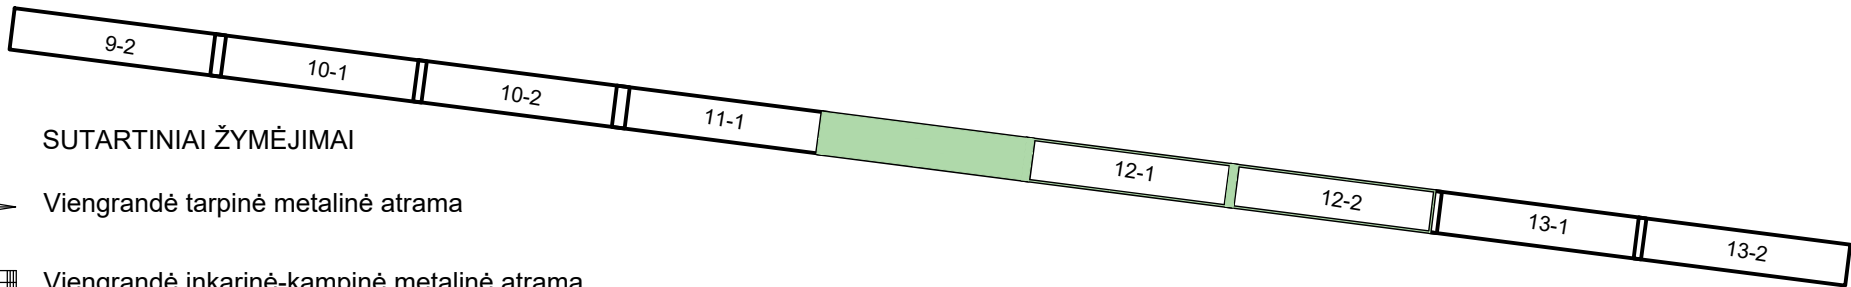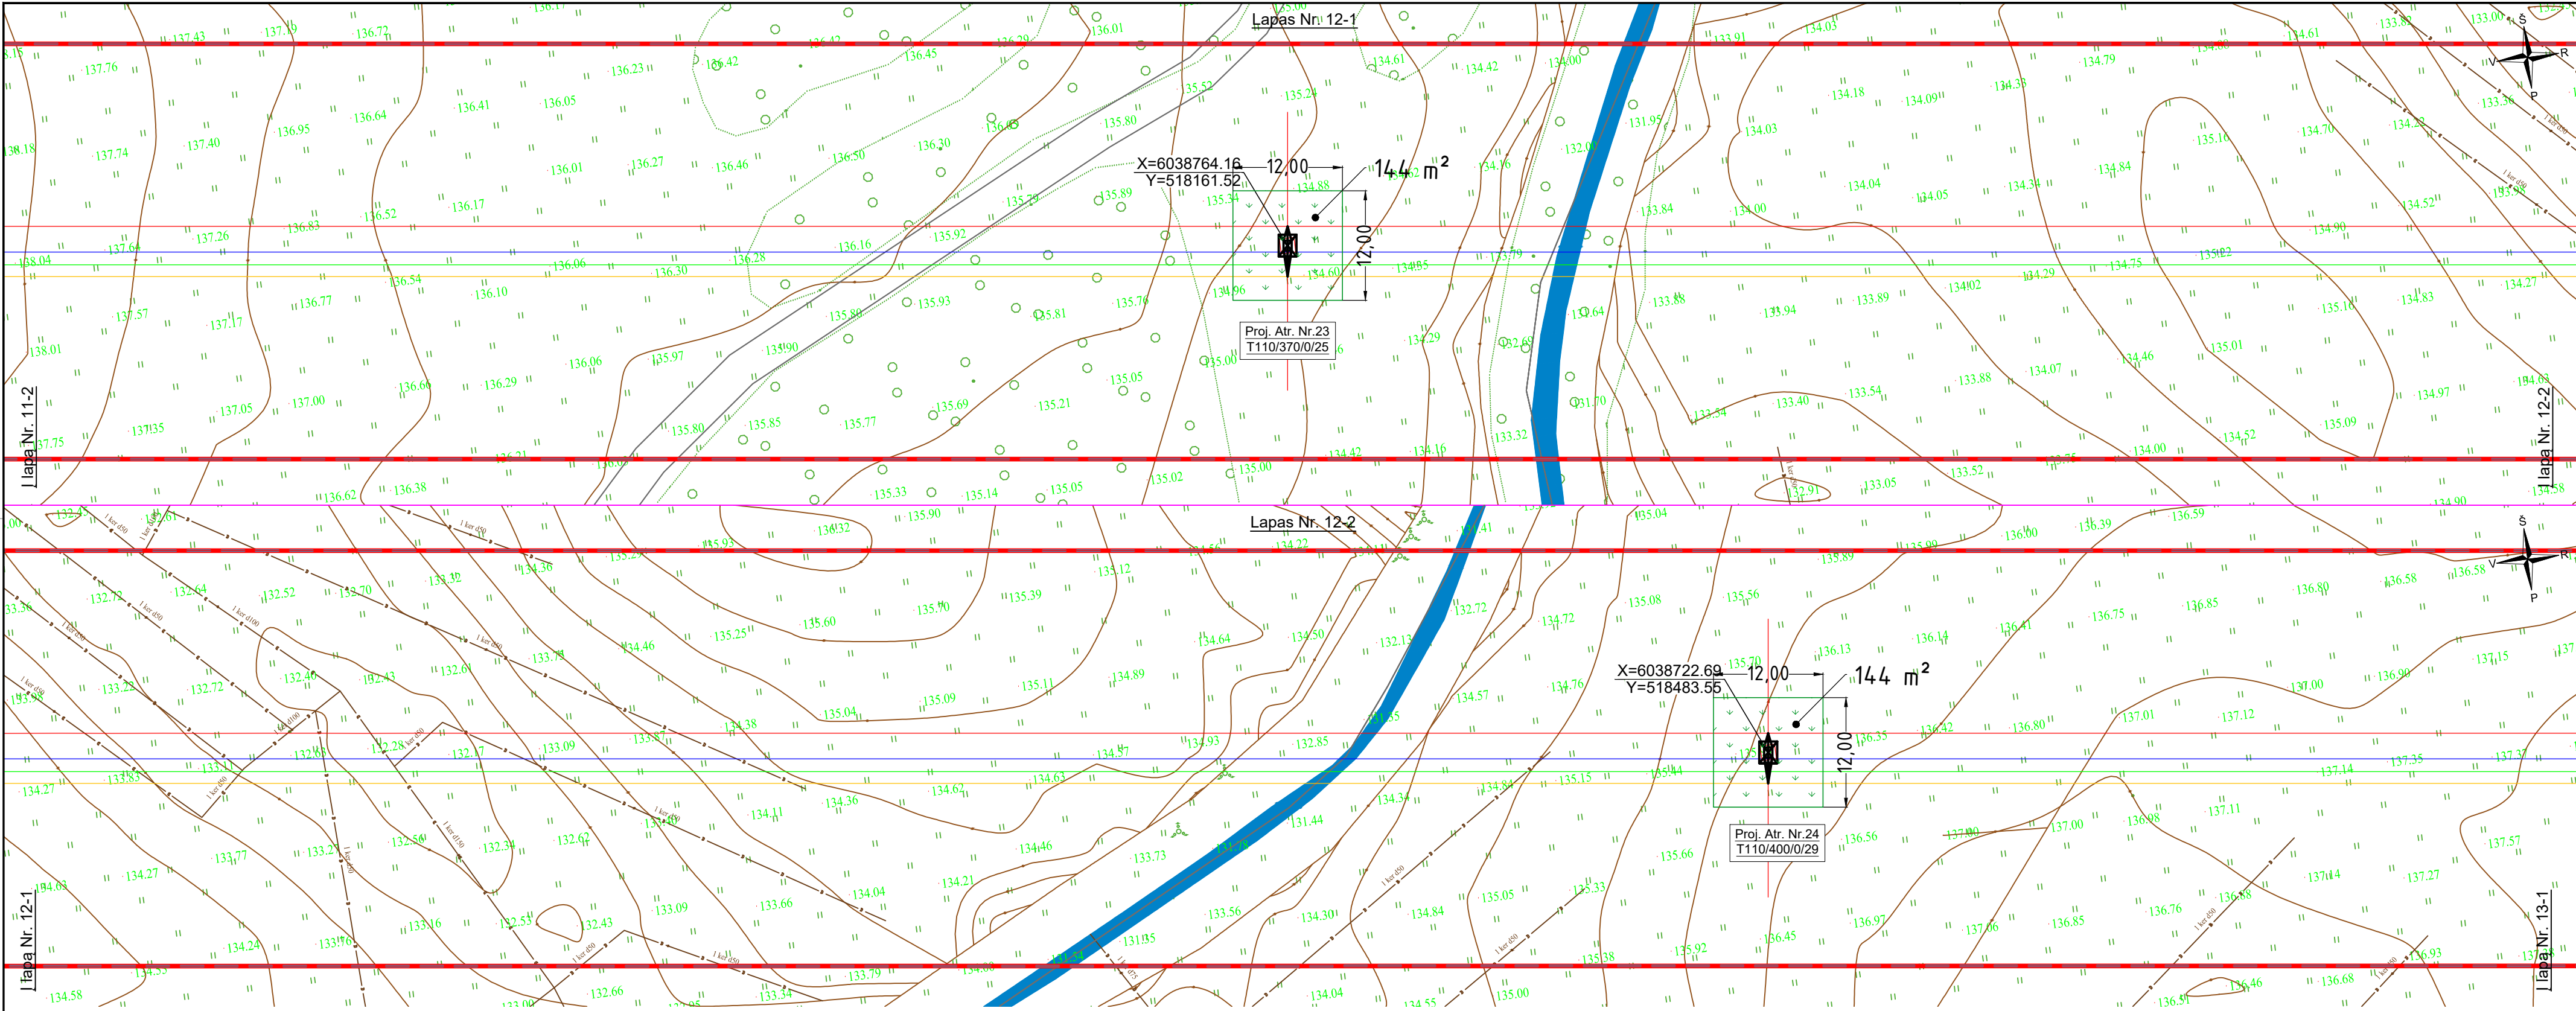

SUTARTINIAI ŽYMĖJIMAI



- Viengrandė tarpinė metalinė atrama
- Viengrandė inkarinė-kampinė metalinė atrama

- 110 kV OL fazinis laidas L1
- 110 kV OL fazinis laidas L2
- 110 kV OL fazinis laidas L3
- Žaibosaugos trosas su šviesolaidiniu kabeliu
- Žaibosaugos trosas be šviesolaidinio kabelio
- Esama 110kV oro linijos apsaugos zona
- Proj. 110kV oro linijos apsaugos zona
- Sklypų ribos

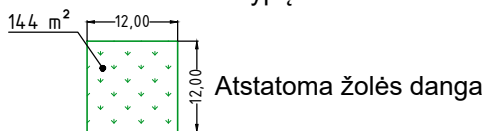

DOKUMENTO ŽYMUO	LAPAS	LAPŲ	LAIDA
636-1-XX-PP-BD-T1.B-02	12	38	0


Proj. dalis	Vardas Pavardė	Parašas	Data

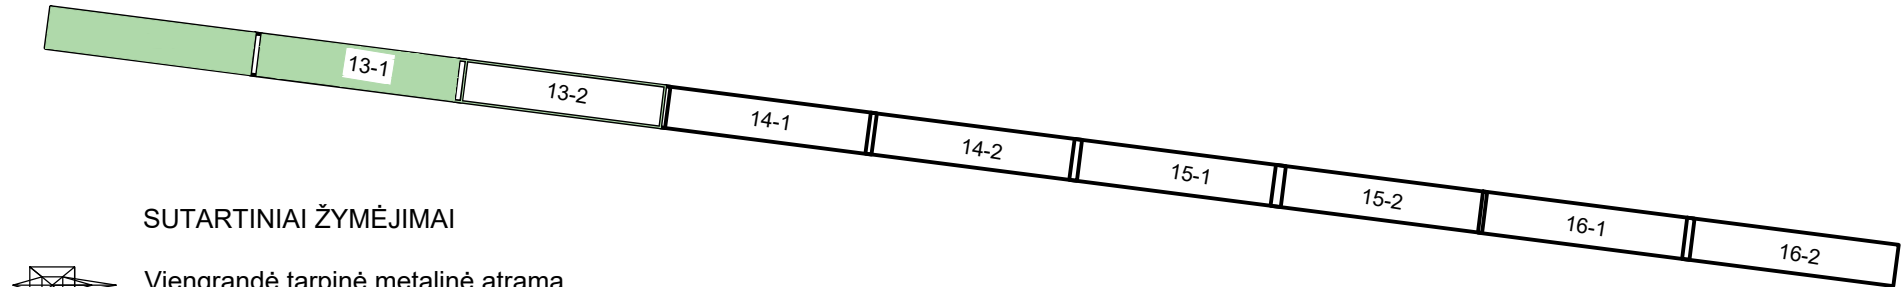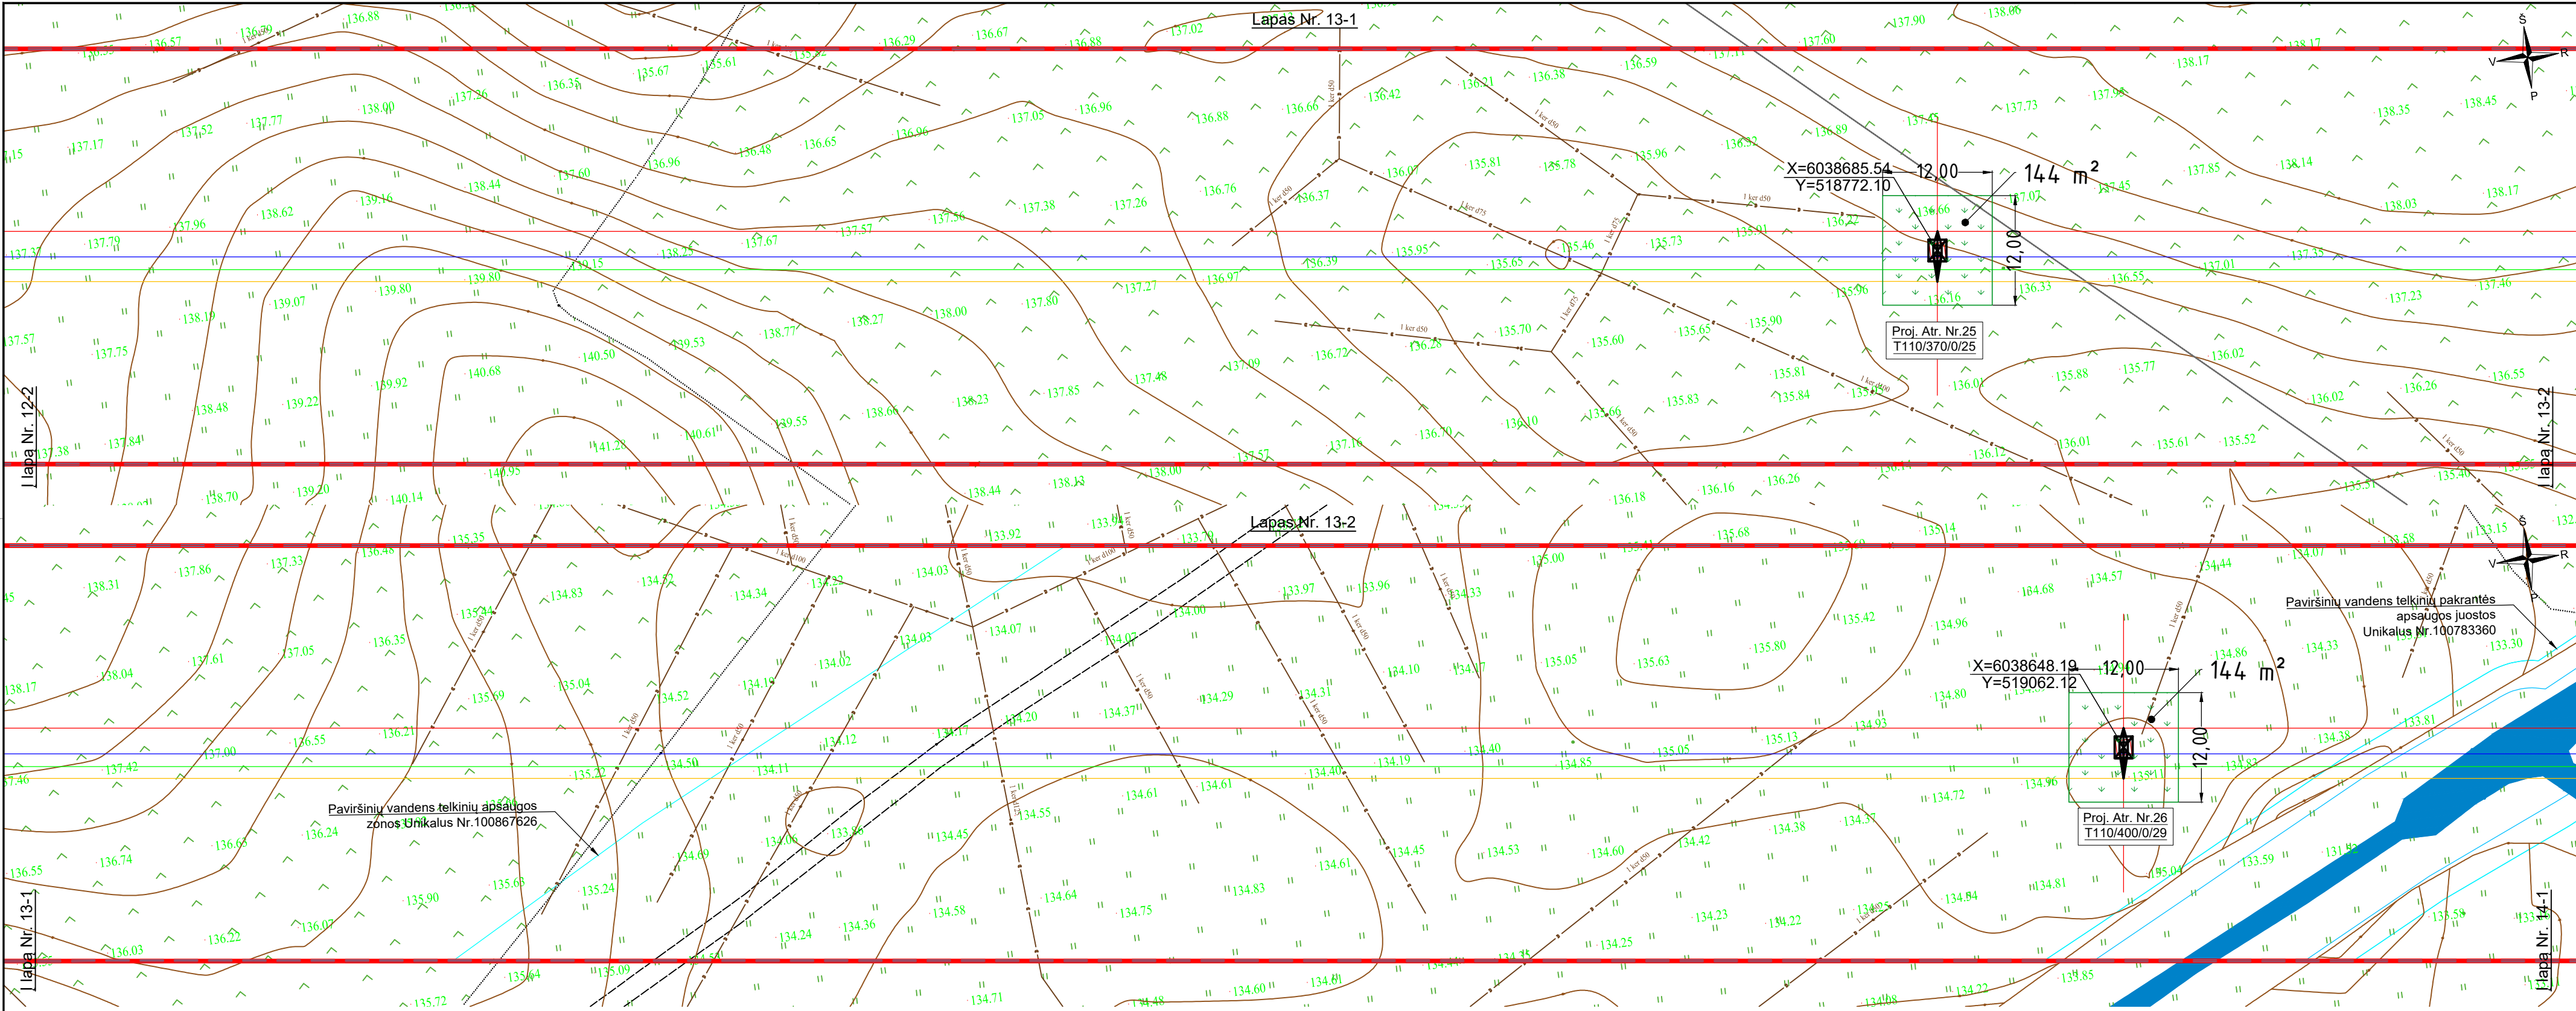

SUTARTINIAI ŽYMĖJIMAI


- Viengrandė tarpinė metalinė atrama
- Viengrandė inkarinė-kampinė metalinė atrama

- 110 kV OL fazinis laidas L1
- 110 kV OL fazinis laidas L2
- 110 kV OL fazinis laidas L3
- Žaibosaugos trosas su šviesolaidiniu kabeliu
- Žaibosaugos trosas be šviesolaidinio kabelio
- Esama 110kV oro linijos apsaugos zona
- Proj. 110kV oro linijos apsaugos zona
- Sklypų ribos

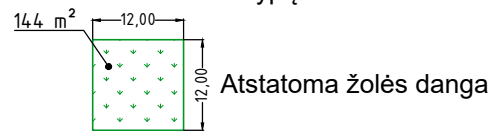

Atstatoma žolės danga

DOKUMENTO ŽYMUO	LAPAS	LAPŲ	LAIDA
636-1-XX-PP-BD-T1.B-02	13	38	0

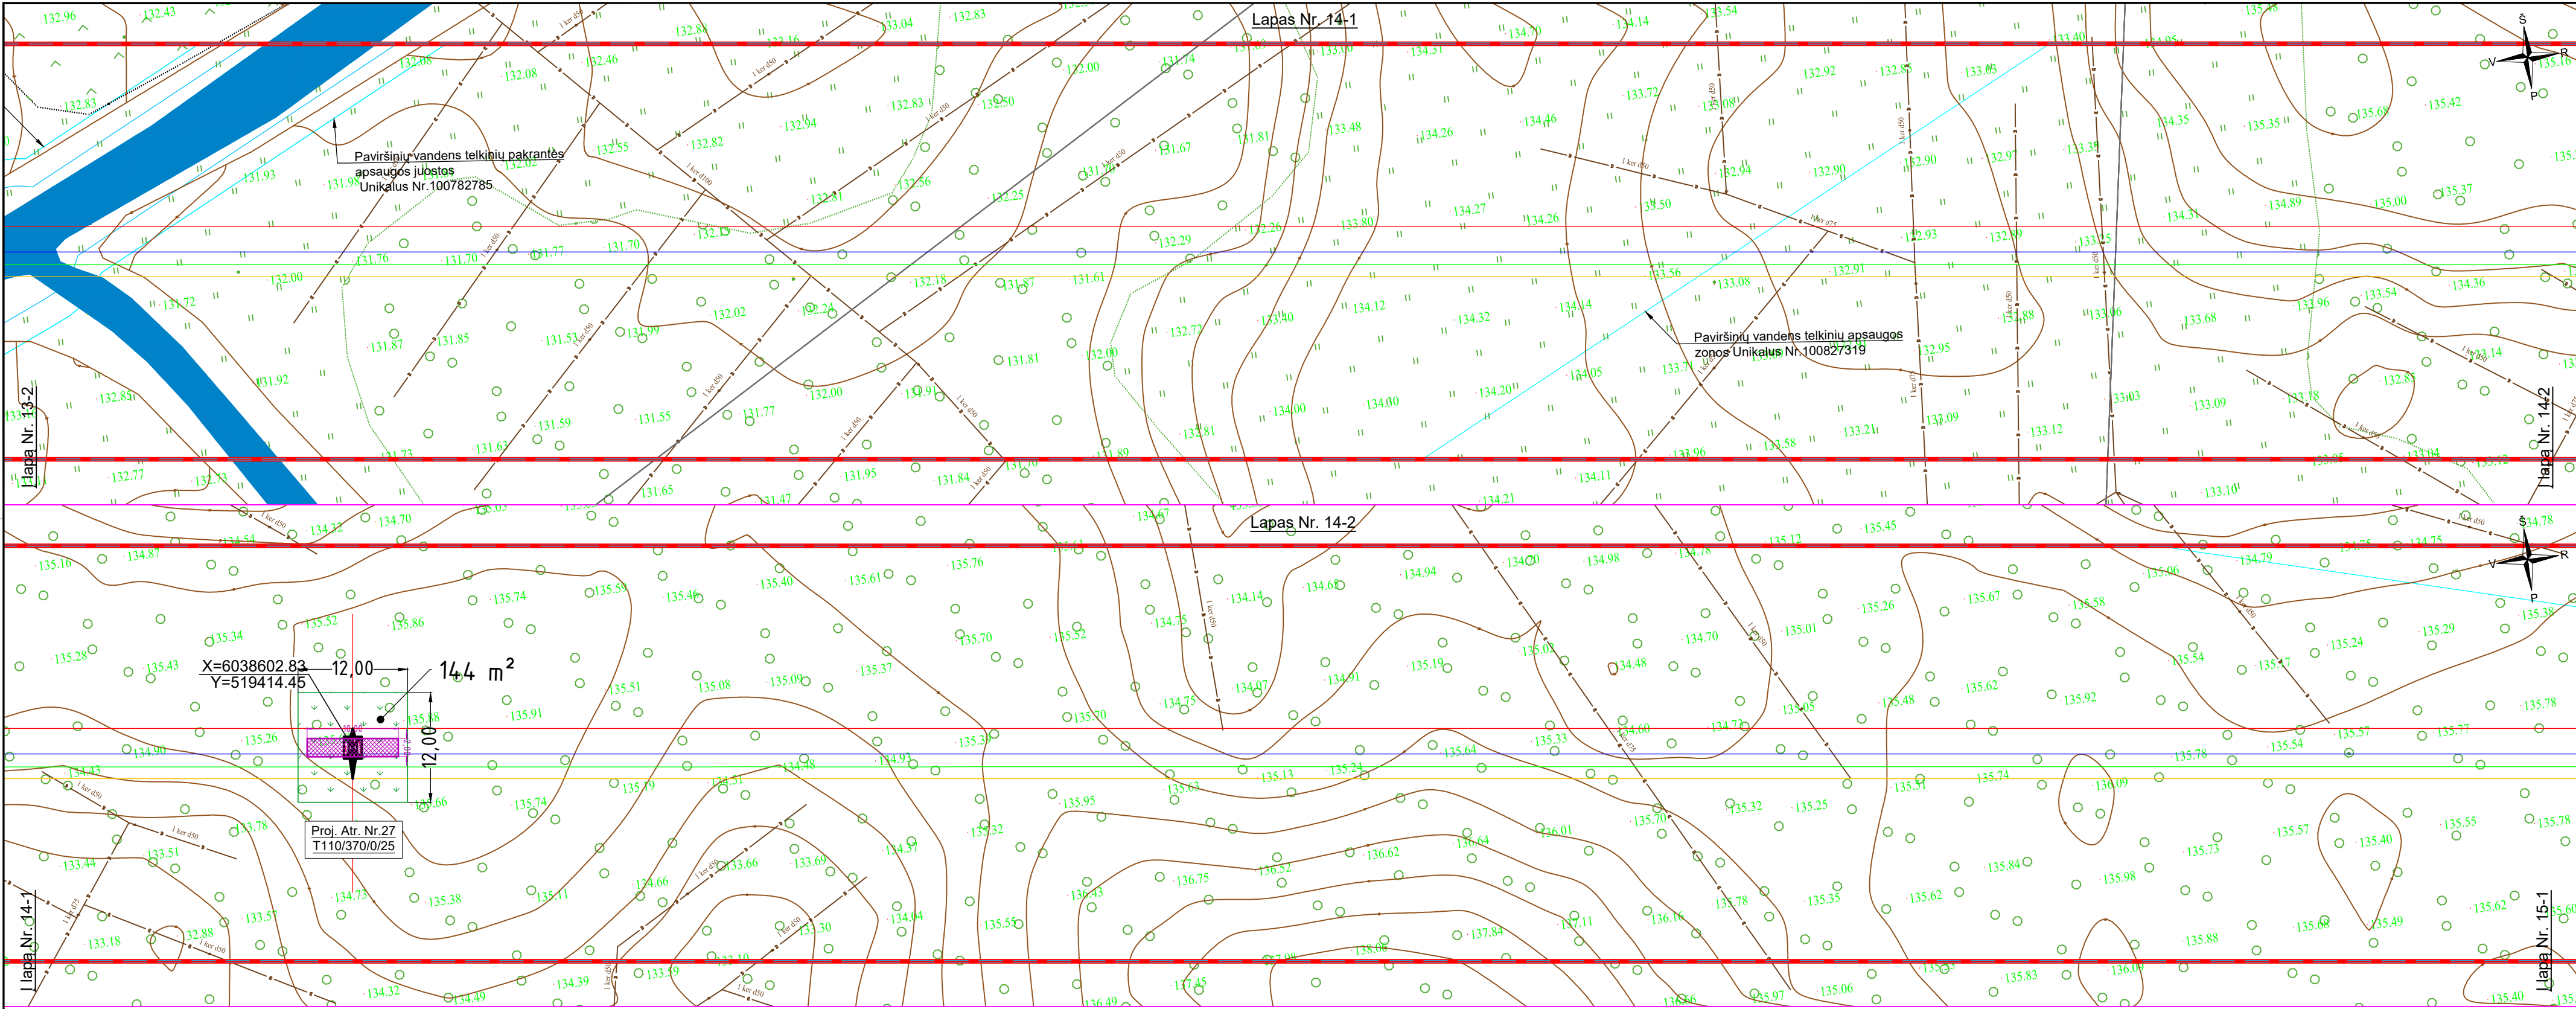

SUTARTINIAI ŽYMĖJIMAI


- Viengrandė tarpinė metalinė atrama
- Viengrandė inkarinė-kampinė metalinė atrama

- 110 kV OL fazinis laidas L1
- 110 kV OL fazinis laidas L2
- 110 kV OL fazinis laidas L3
- Žaibosaugos trosas su šviesolaidiniu kabeliu
- Žaibosaugos trosas be šviesolaidinio kabelio
- Esama 110kV oro linijos apsaugos zona
- Proj. 110kV oro linijos apsaugos zona
- Sklypų ribos



Atstatoma žolės danga

- Detalieji archeologiniai tyrimai
- Detalieji archeologiniai tyrimai nedidelės apimtys plotuose 2x10.
- Archeologiniai žvalgymai

DOKUMENTO ŽYMUO	LAPAS	LAPŲ	LAIDA
636-1-XX-PP-BD-T1.B-02	14	38	0

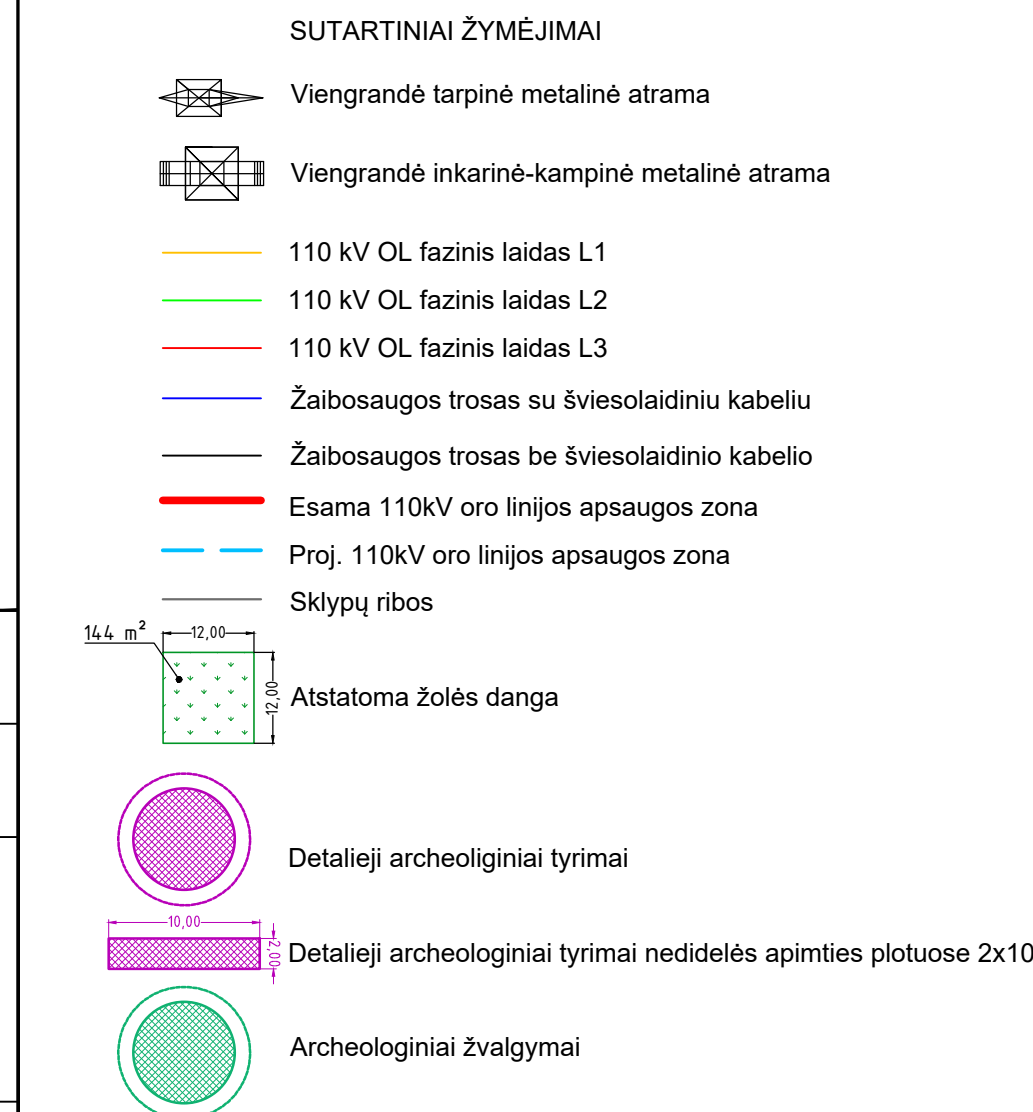


DOKUMENTO ŽYMUO	LAPAS	LAPŲ	LAIDA
636-1-XX-PP-BD-T1.B-02	15	38	0

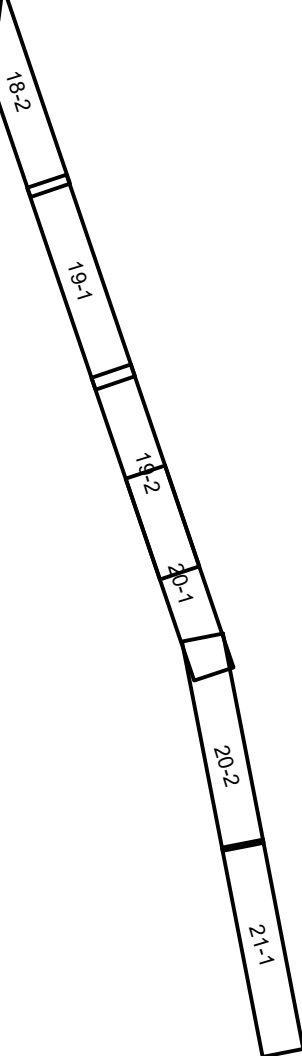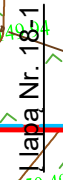


- Atstatoma žolės danga




A2

Proj. dalis	Vardas Pavardė	Parašas	Data

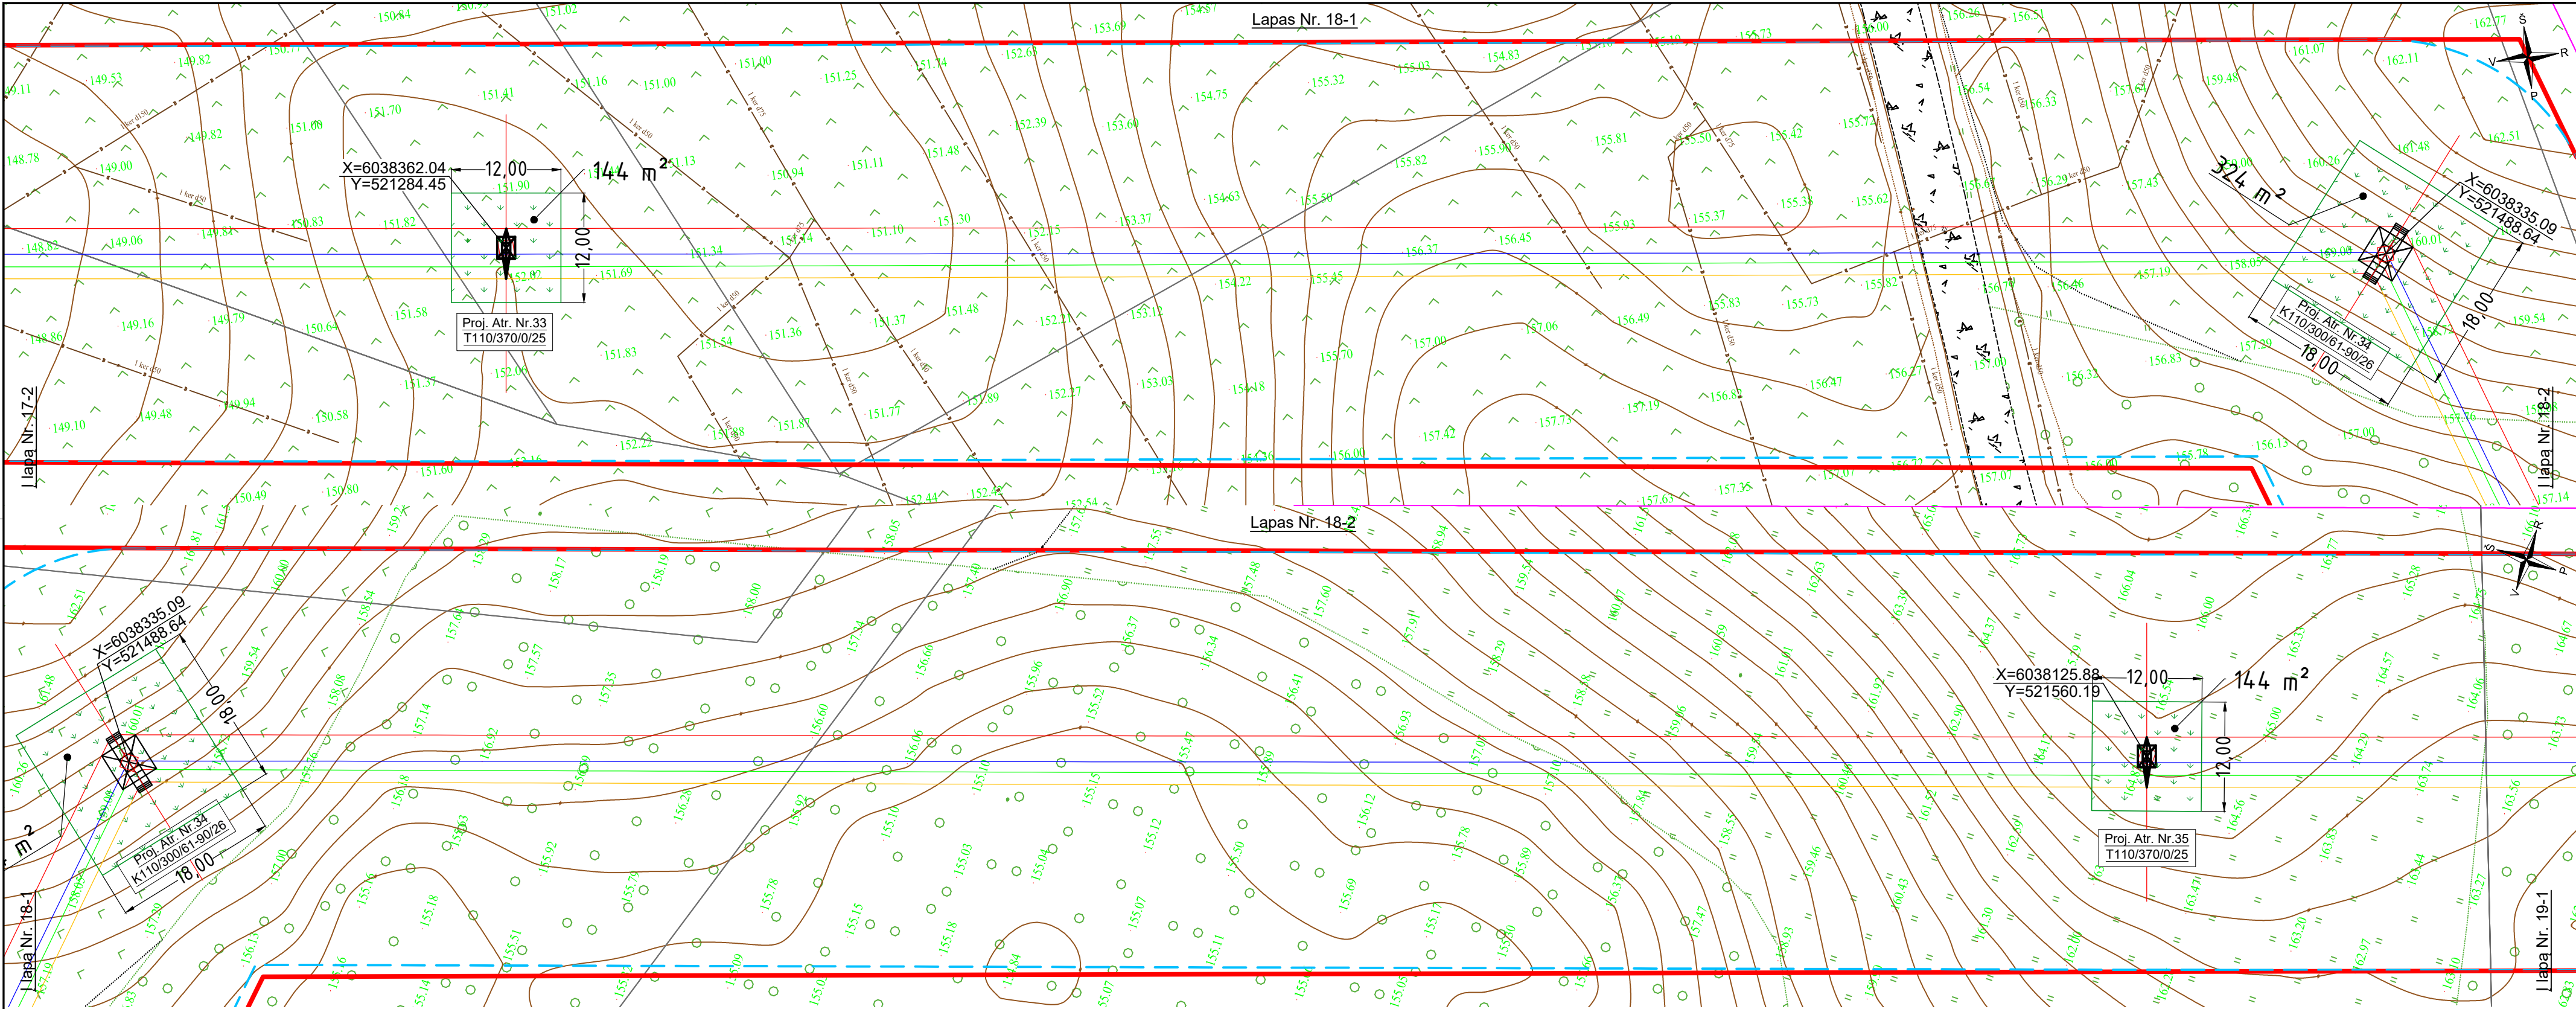

SUTARTINIAI ŽYMĖJIMAI

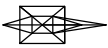-  Viengrandė tarpinė metalinė atrama
-  Viengrandė inkarinė-kampinė metalinė atrama

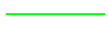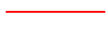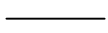
-  110 kV OL fazinis laidas L1
-  110 kV OL fazinis laidas L2
-  110 kV OL fazinis laidas L3
-  Žaibosaugos trosas su šviesolaidiniu kabeliu
-  Žaibosaugos trosas be šviesolaidinio kabelio
-  Esama 110kV oro linijos apsaugos zona
-  Proj. 110kV oro linijos apsaugos zona
-  Sklypų ribos

 14,4 m²

 12,00


 12,00

Atstatoma žolės danga

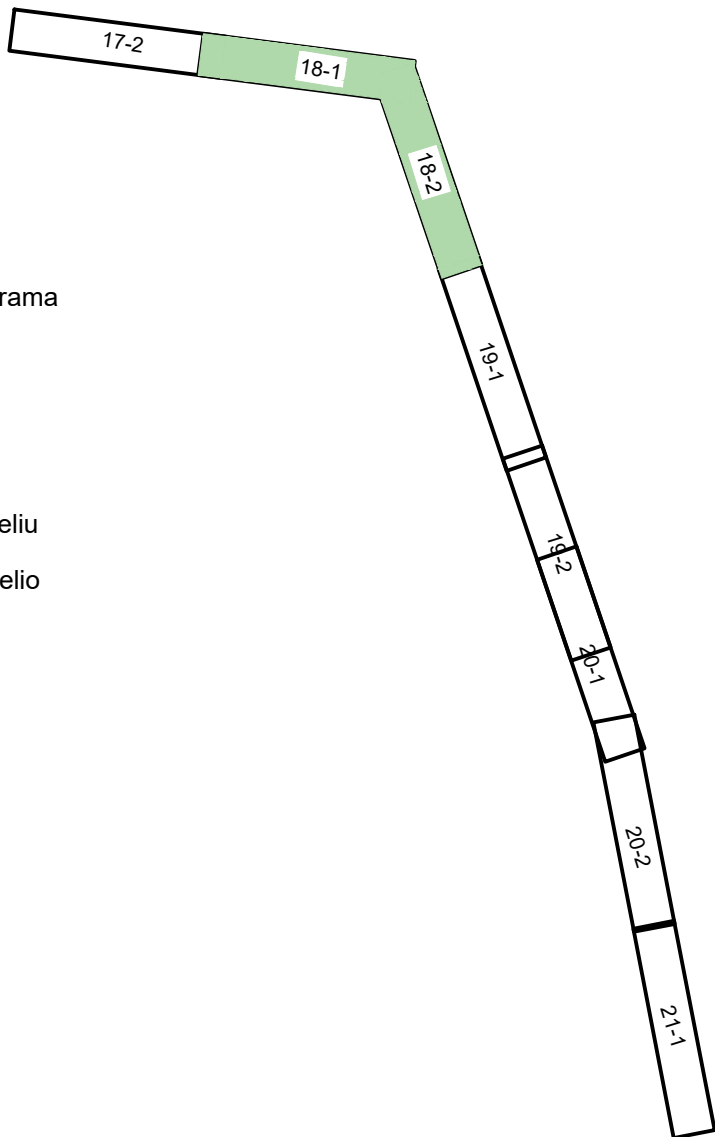

DOKUMENTO ŽYMUO	LAPAS	LAPŲ	LAIDA
636-1-XX-PP-BD-T1.B-02	18	38	0


Proj. dalis	Vardas Pavardė	Parašas	Data

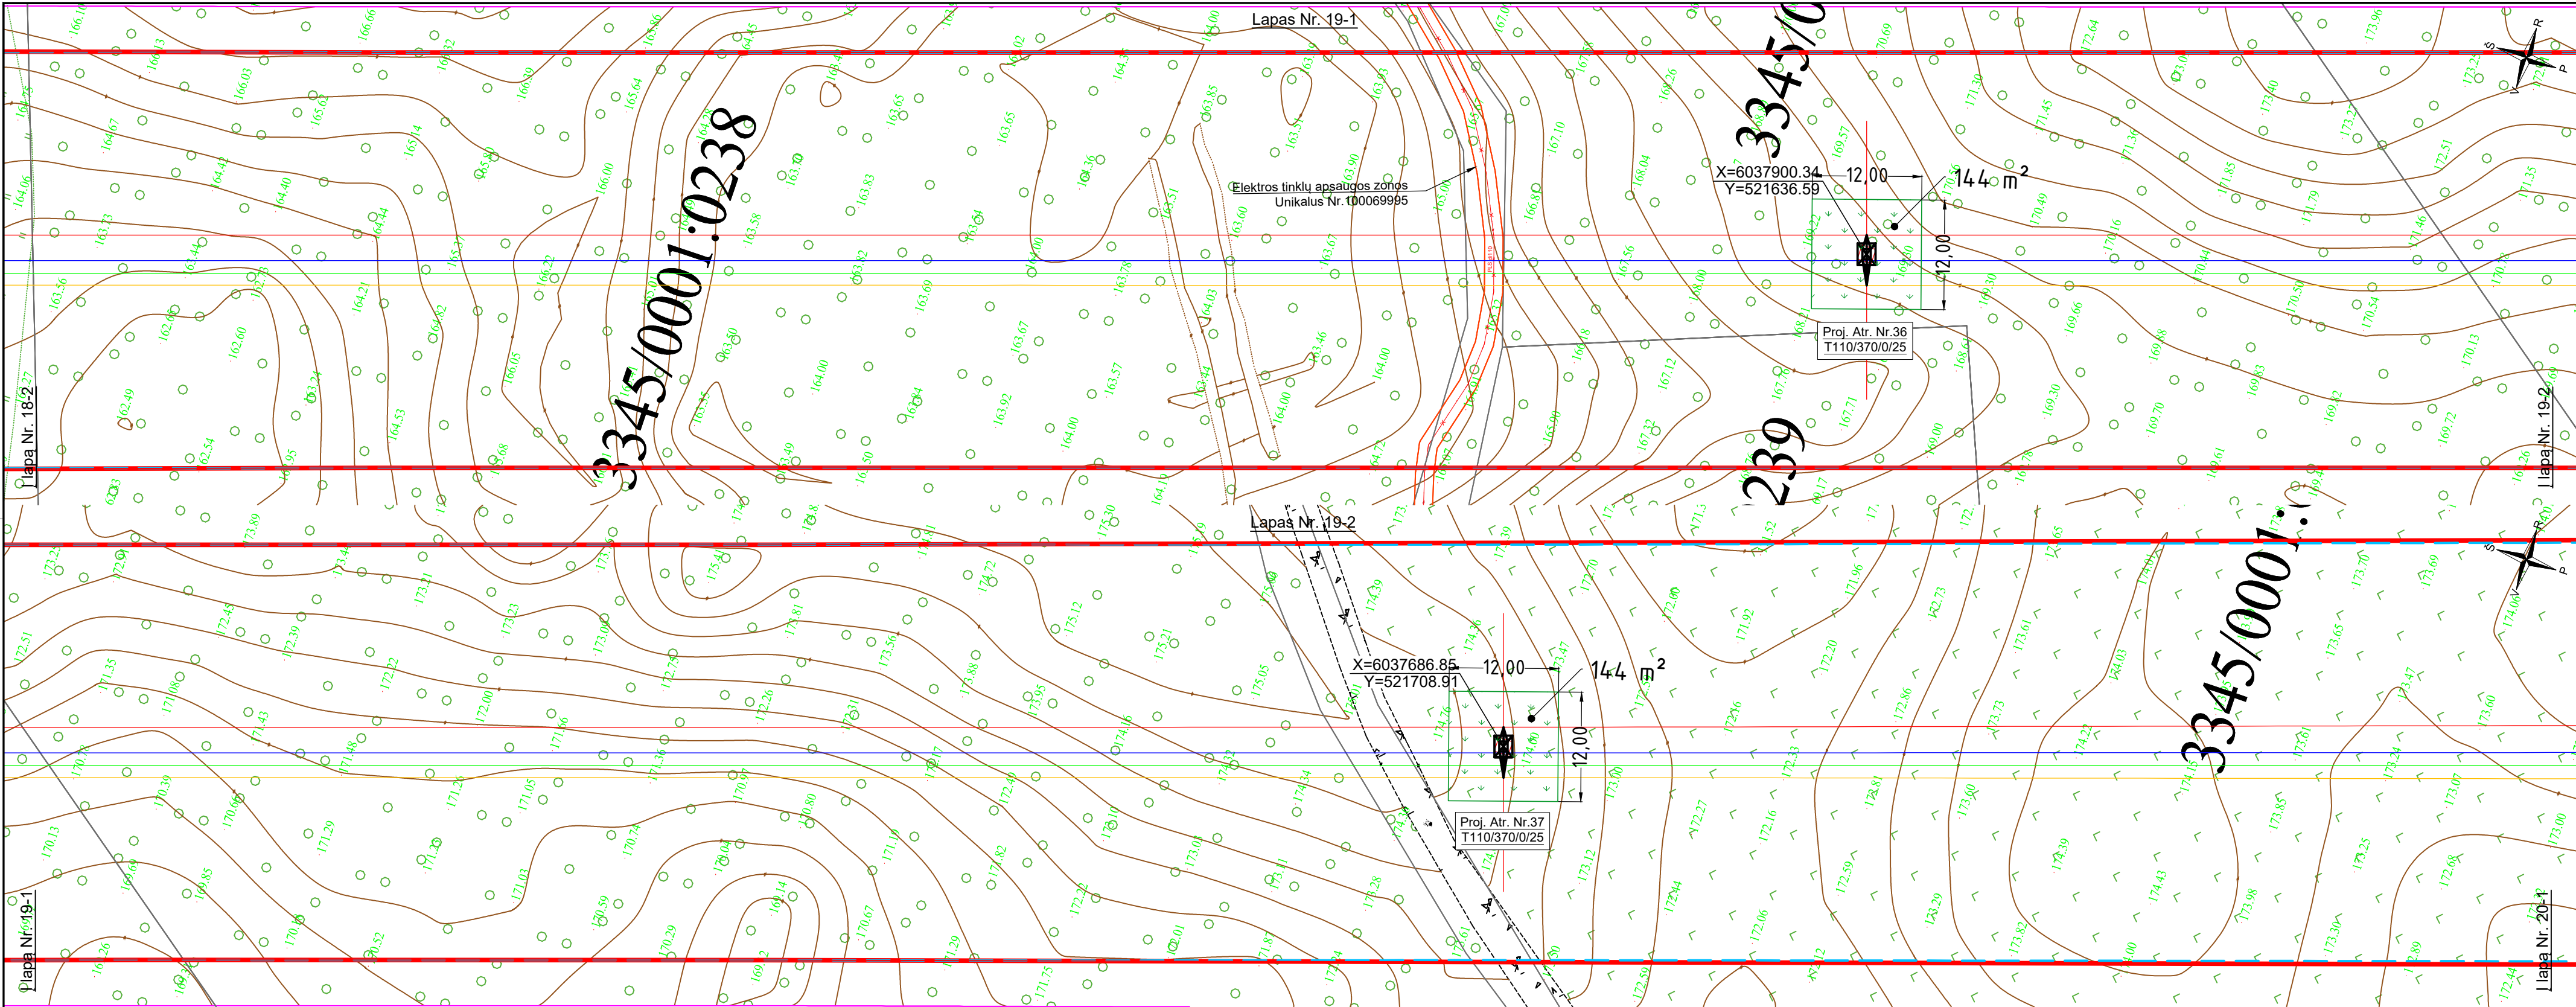

SUTARTINIAI ŽYMĖJIMAI


- Viengrandė tarpinė metalinė atrama
- Viengrandė inkarinė-kampinė metalinė atrama

- 110 kV OL fazinis laidas L1
- 110 kV OL fazinis laidas L2
- 110 kV OL fazinis laidas L3
- Žaibosaugos trosas su šviesolaidiniu kabeliu
- Žaibosaugos trosas be šviesolaidinio kabelio
- Esama 110kV oro linijos apsaugos zona
- Proj. 110kV oro linijos apsaugos zona
- Sklypų ribos

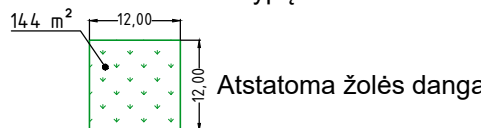

DOKUMENTO ŽYMUO	LAPAS	LAPŲ	LAIDA
636-1-XX-PP-BD-T1.B-02	19	38	0

Proj. dalis	Vardas Pavardė	Parašas	Data

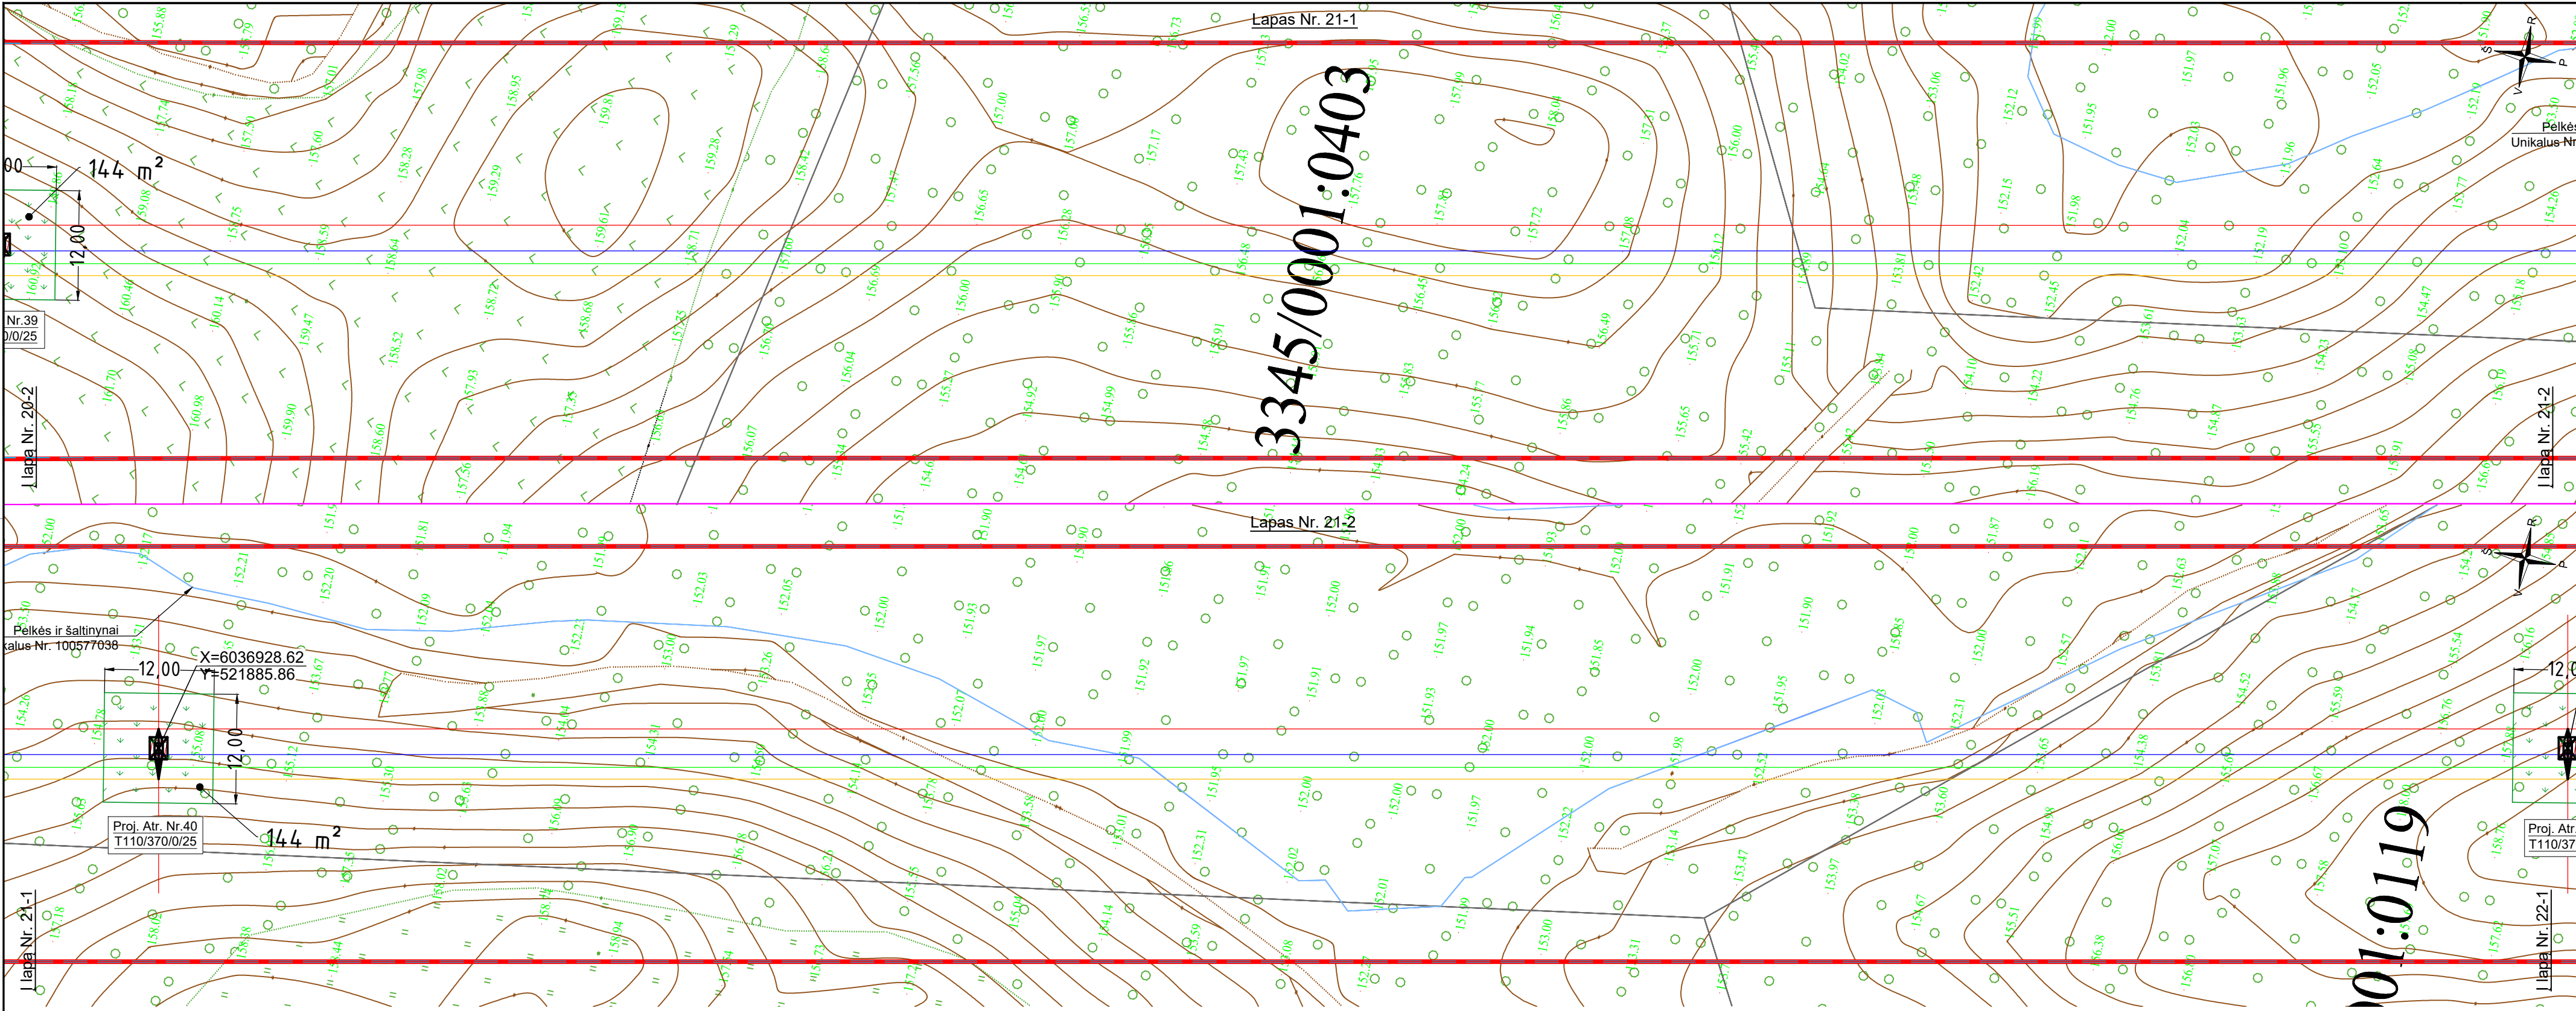

SUTARTINIAI ŽYMĖJIMAI

- Viengrandė tarpinė metalinė atrama
- Viengrandė inkarinė-kampinė metalinė atrama
- 110 kV OL fazinis laidas L1
- 110 kV OL fazinis laidas L2
- 110 kV OL fazinis laidas L3
- Žaibosaugos trosas su šviesolaidiniu kabeliu
- Žaibosaugos trosas be šviesolaidinio kabelio
- Esama 110kV oro linijos apsaugos zona
- Proj. 110kV oro linijos apsaugos zona
- Sklypų ribos
- Atstatoma žolės danga

DOKUMENTO ŽYMUO	LAPAS	LAPŲ	LAIDA
636-1-XX-PP-BD-T1.B-02	21	38	0

