


Proj. dalis	Vardas Pavardė	Parašas	Data

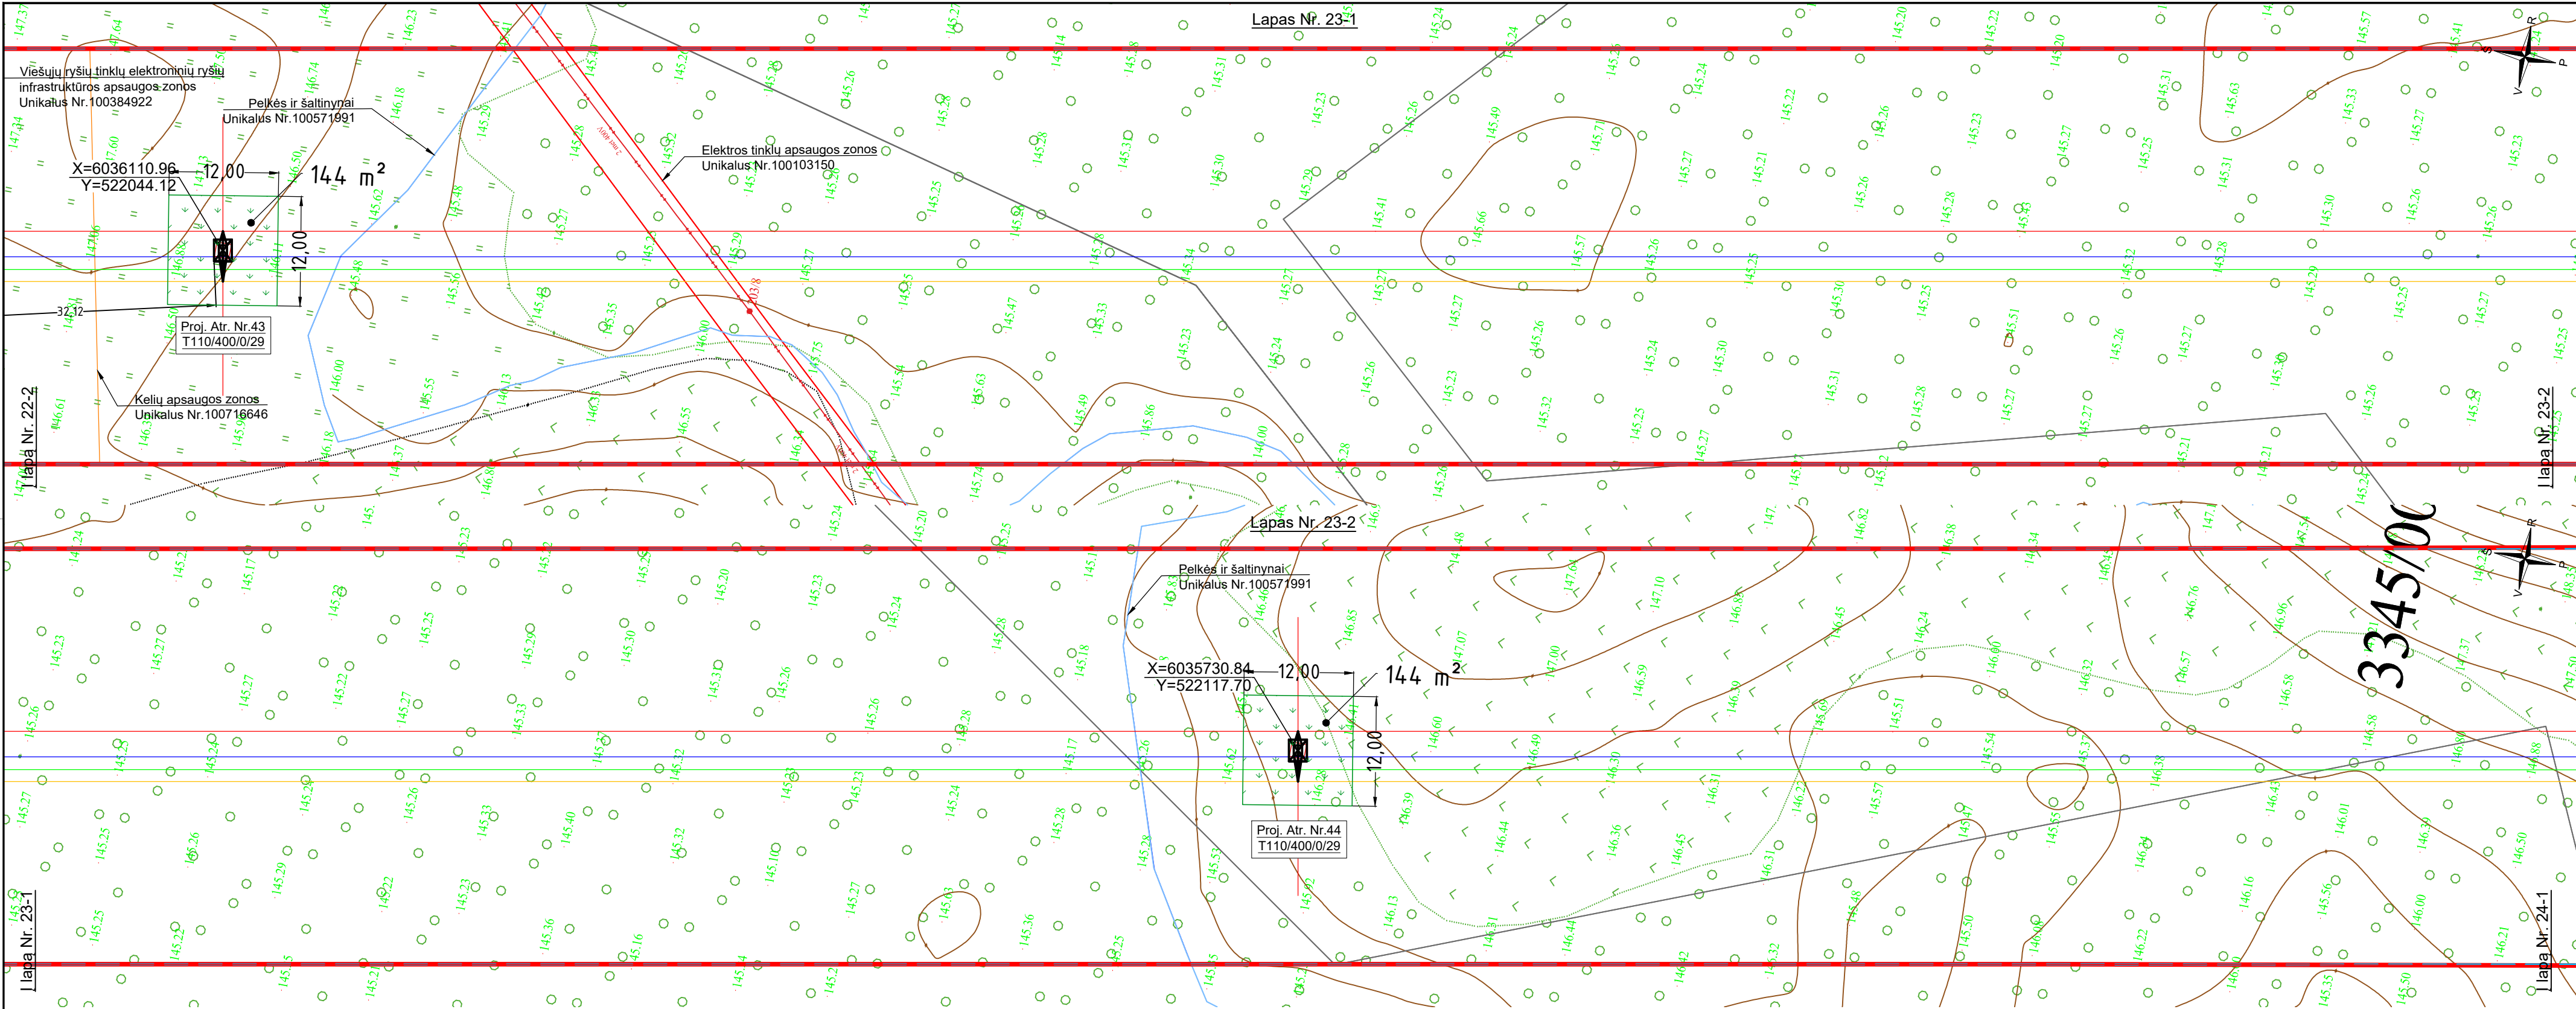


SUTARTINIAI ŽYMĖJIMAI

- Viengrandė tarpinė metalinė atrama
- Viengrandė inkarinė-kampinė metalinė atrama


- 110 kV OL fazinis laidas L1
- 110 kV OL fazinis laidas L2
- 110 kV OL fazinis laidas L3
- Žaibosaugos trosas su šviesolaidiniu kabeliu
- Žaibosaugos trosas be šviesolaidinio kabelio
- Esama 110kV oro linijos apsaugos zona
- Proj. 110kV oro linijos apsaugos zona
- Sklypų ribos

Atstatoma žolės danga

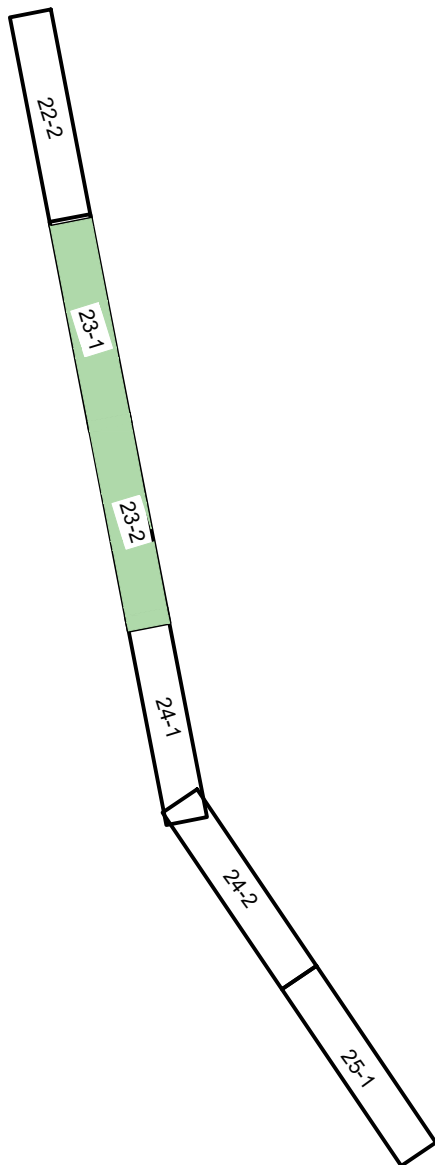

DOKUMENTO ŽYMUO	LAPAS	LAPŲ	LAIDA
636-1-XX-PP-BD-T1.B-02	23	38	0

Proj. dalis	
Vardas Pavardė	
Parašas	
Data	

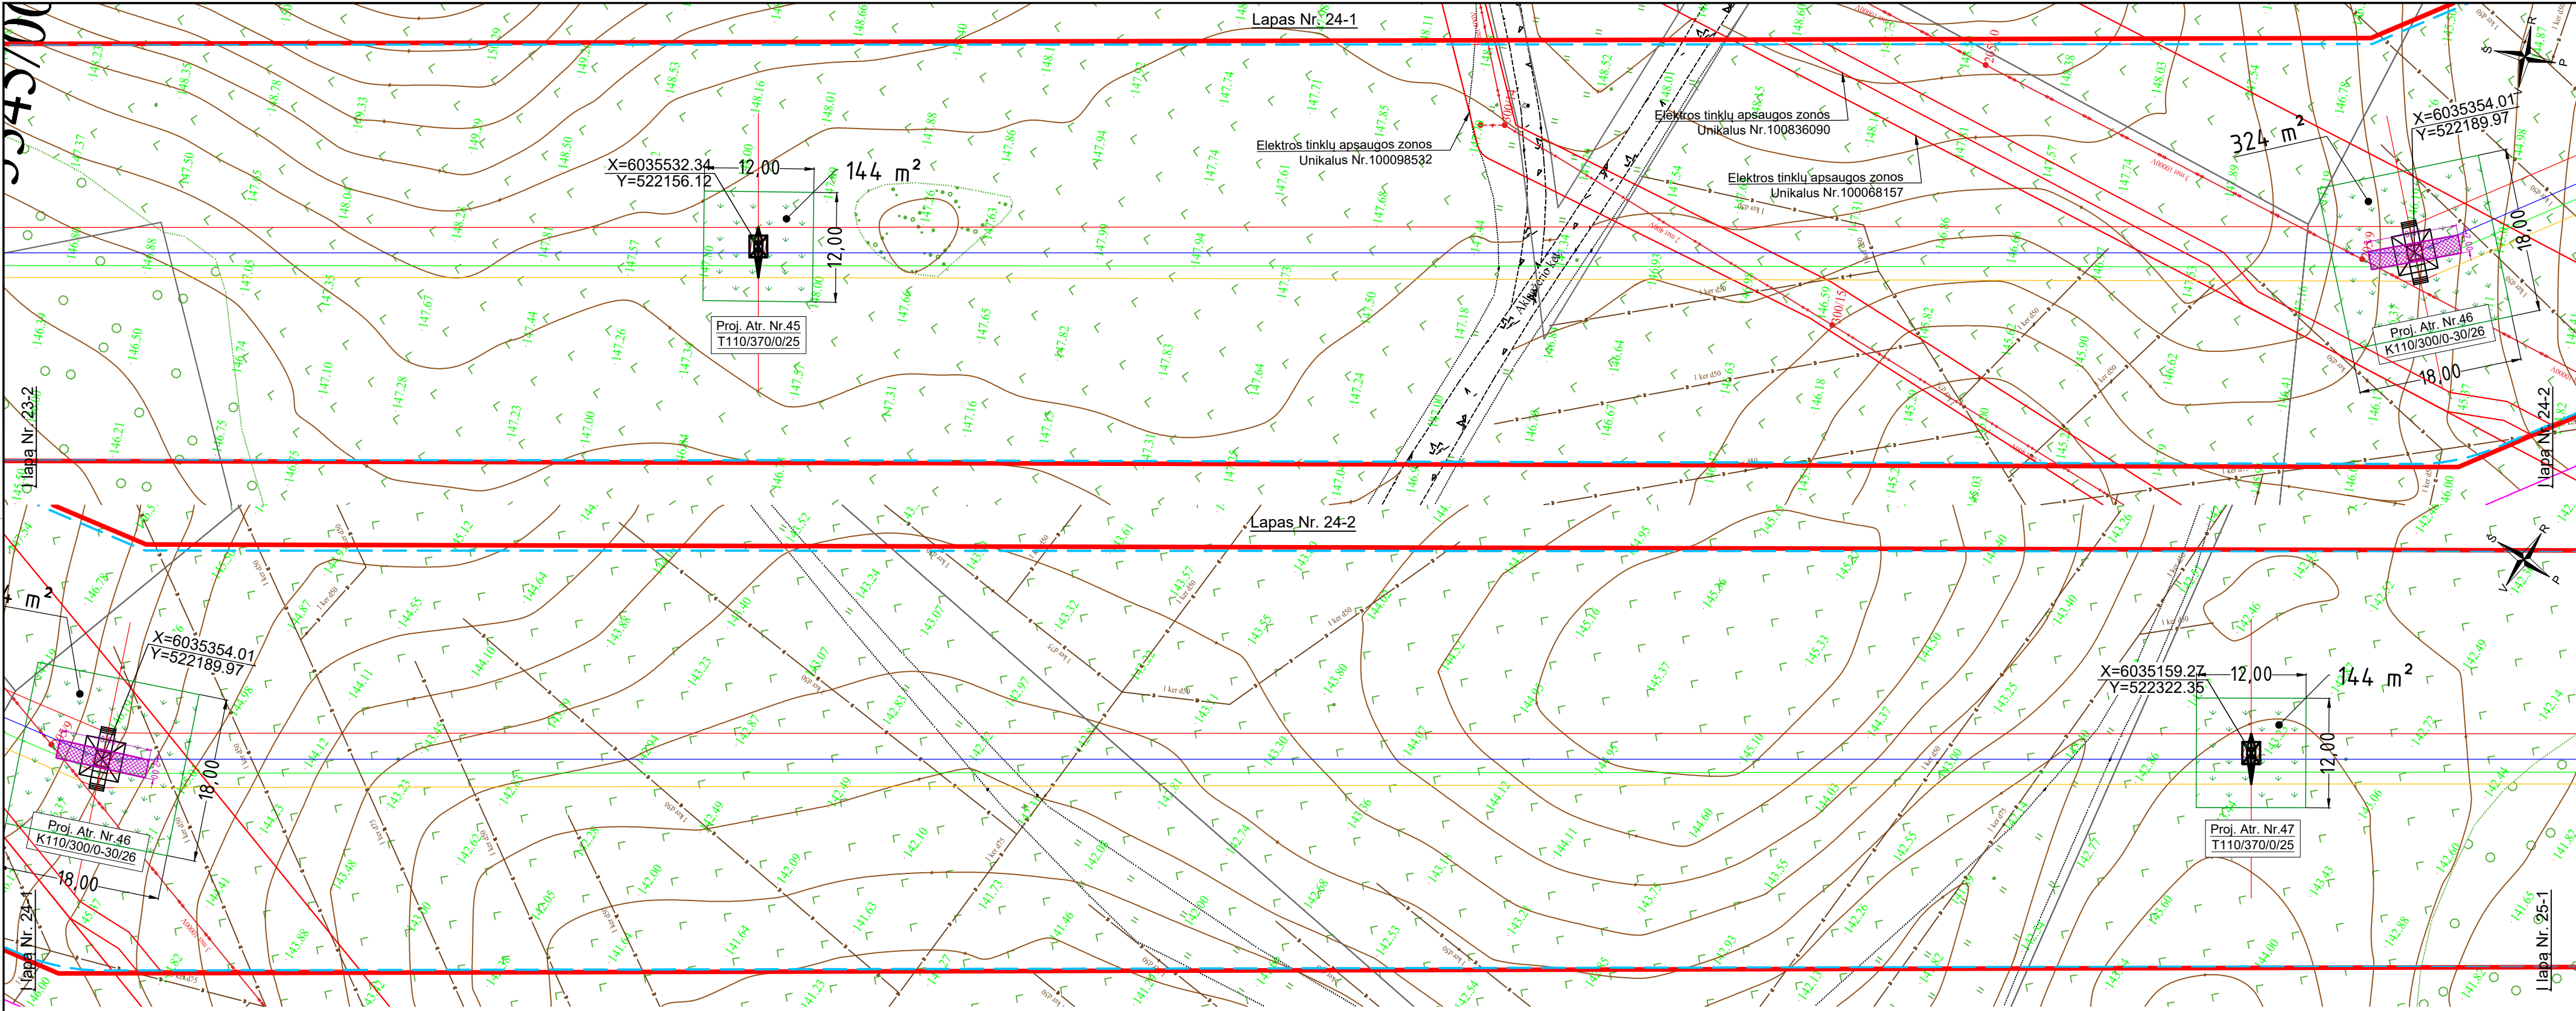


SUTARTINIAI ŽYMĖJIMAI

- Viengrandė tarpinė metalinė atrama
- Viengrandė inkarinė-kampinė metalinė atrama


- 110 kV OL fazinis laidas L1
- 110 kV OL fazinis laidas L2
- 110 kV OL fazinis laidas L3
- Žaibosaugos trosas su šviesolaidiniu kabeliu
- Žaibosaugos trosas be šviesolaidinio kabelio
- Esama 110kV oro linijos apsaugos zona
- Proj. 110kV oro linijos apsaugos zona
- Sklypų ribos



Atstatoma žolės danga

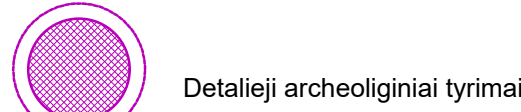

Detalieji archeologiniai tyrimai

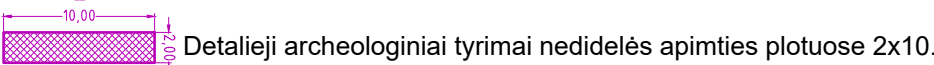


Detalieji archeologiniai tyrimai nedidelės apimtys plotuose 2x10.



Archeologiniai žvalgymai

DOKUMENTO ŽYMUO	LAPAS	LAPŲ	LAIDA
636-1-XX-PP-BD-T1.B-02	24	38	0

Proj. dalis	Vardas Pavardė	Parašas	Data

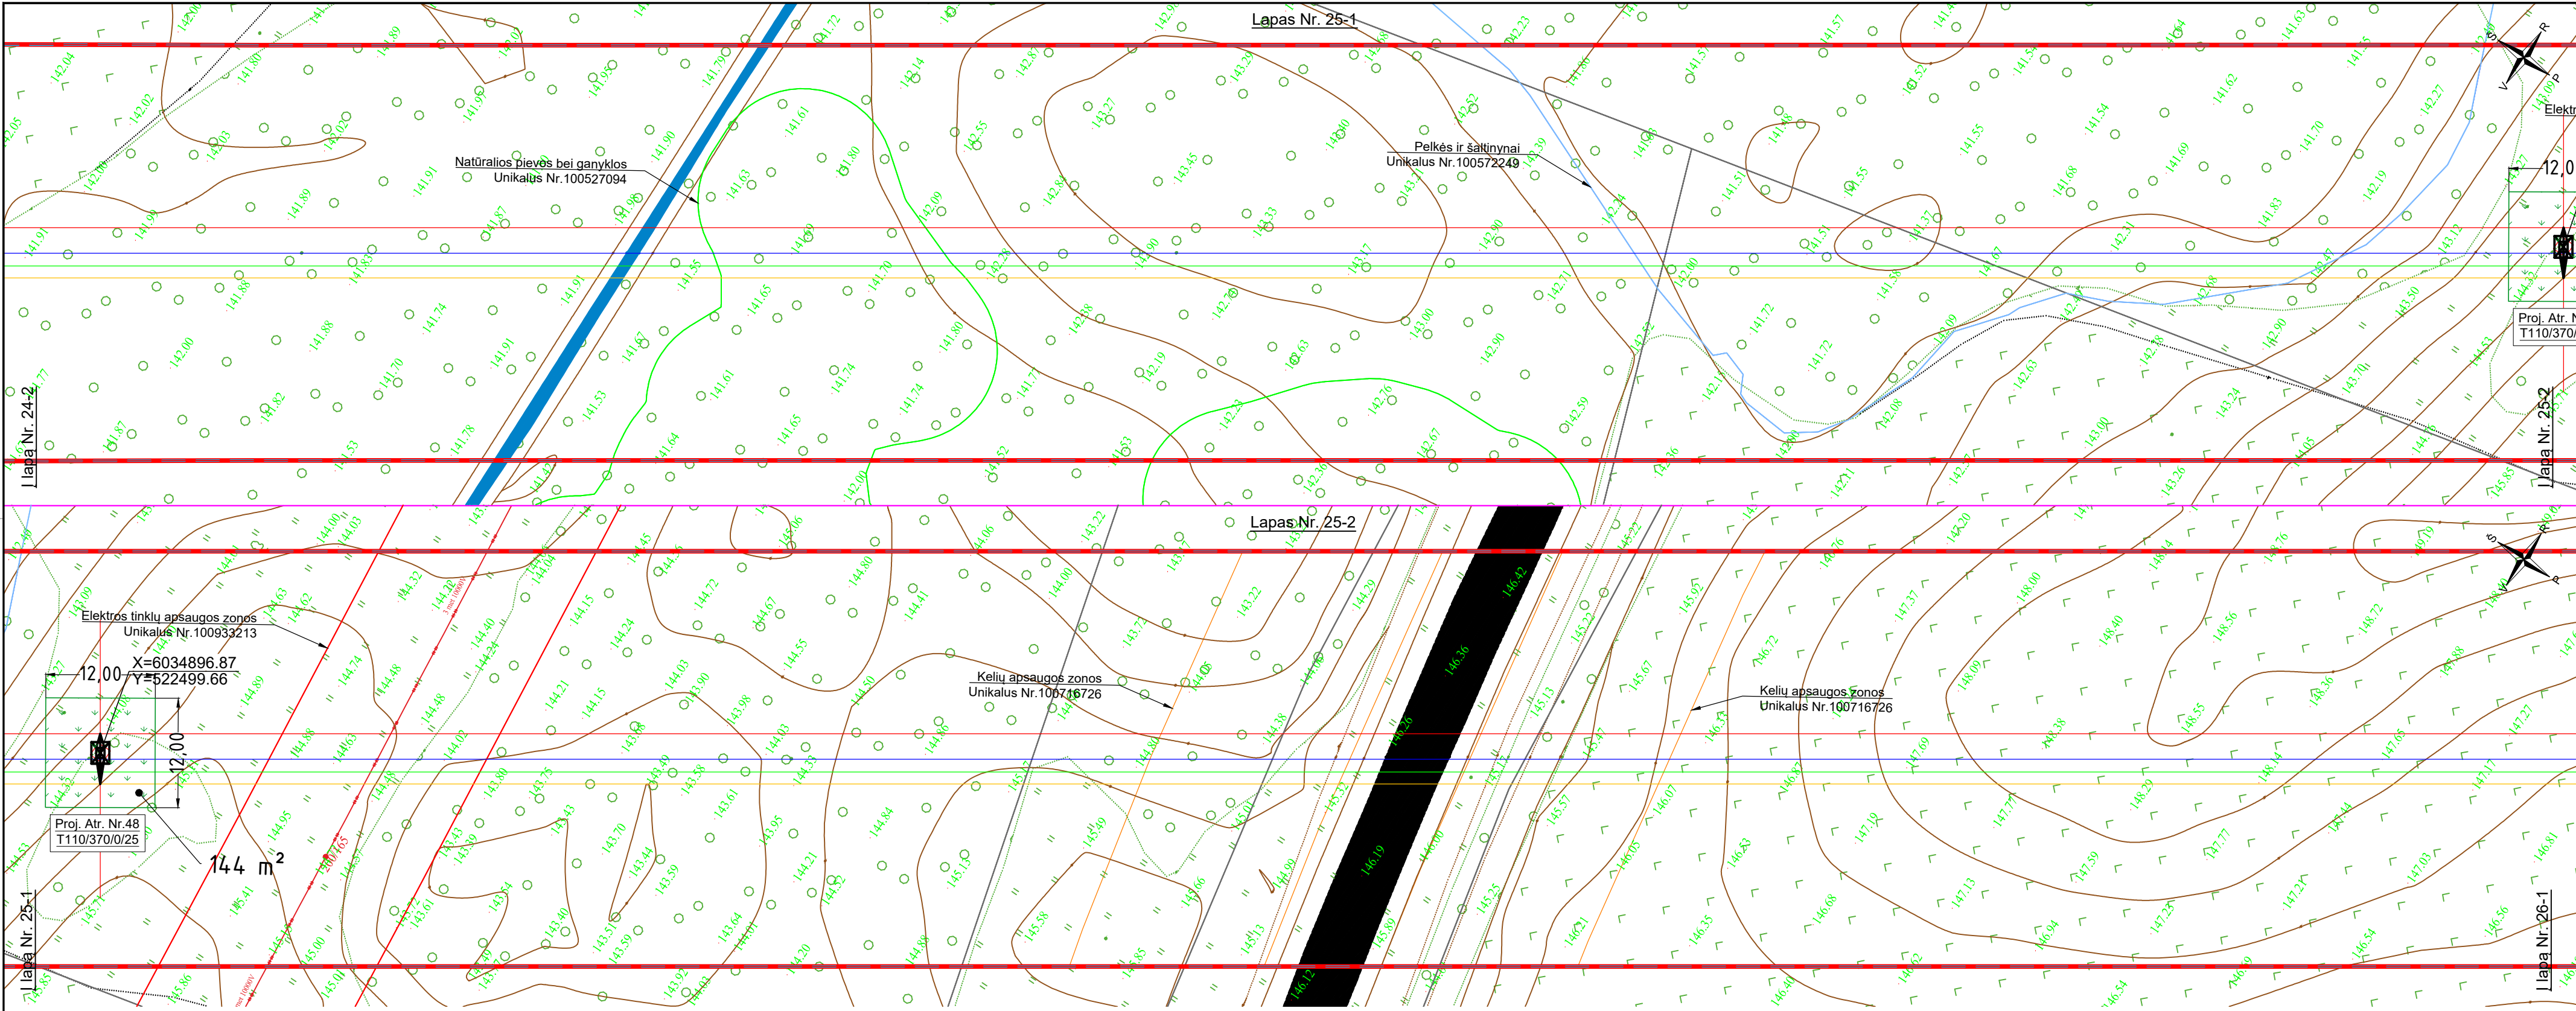


SUTARTINIAI ŽYMĖJIMAI

-  Viengrandė tarpinė metalinė atrama
-  Viengrandė inkarinė-kampinė metalinė atrama
-  110 kV OL fazinis laidas L1
-  110 kV OL fazinis laidas L2
-  110 kV OL fazinis laidas L3
-  Žaibosaugos trosas su šviesolaidiniu kabeliu
-  Žaibosaugos trosas be šviesolaidinio kabelio
-  Esama 110kV oro linijos apsaugos zona
-  Proj. 110kV oro linijos apsaugos zona
-  Sklypų ribos
-  Atstatoma žolės danga

DOKUMENTO ŽYMUO	LAPAS	LAPŲ	LAIDA
636-1-XX-PP-BD-T1.B-02	25	38	0

Proj. dalis	Vardas Pavardė	Parašas	Data

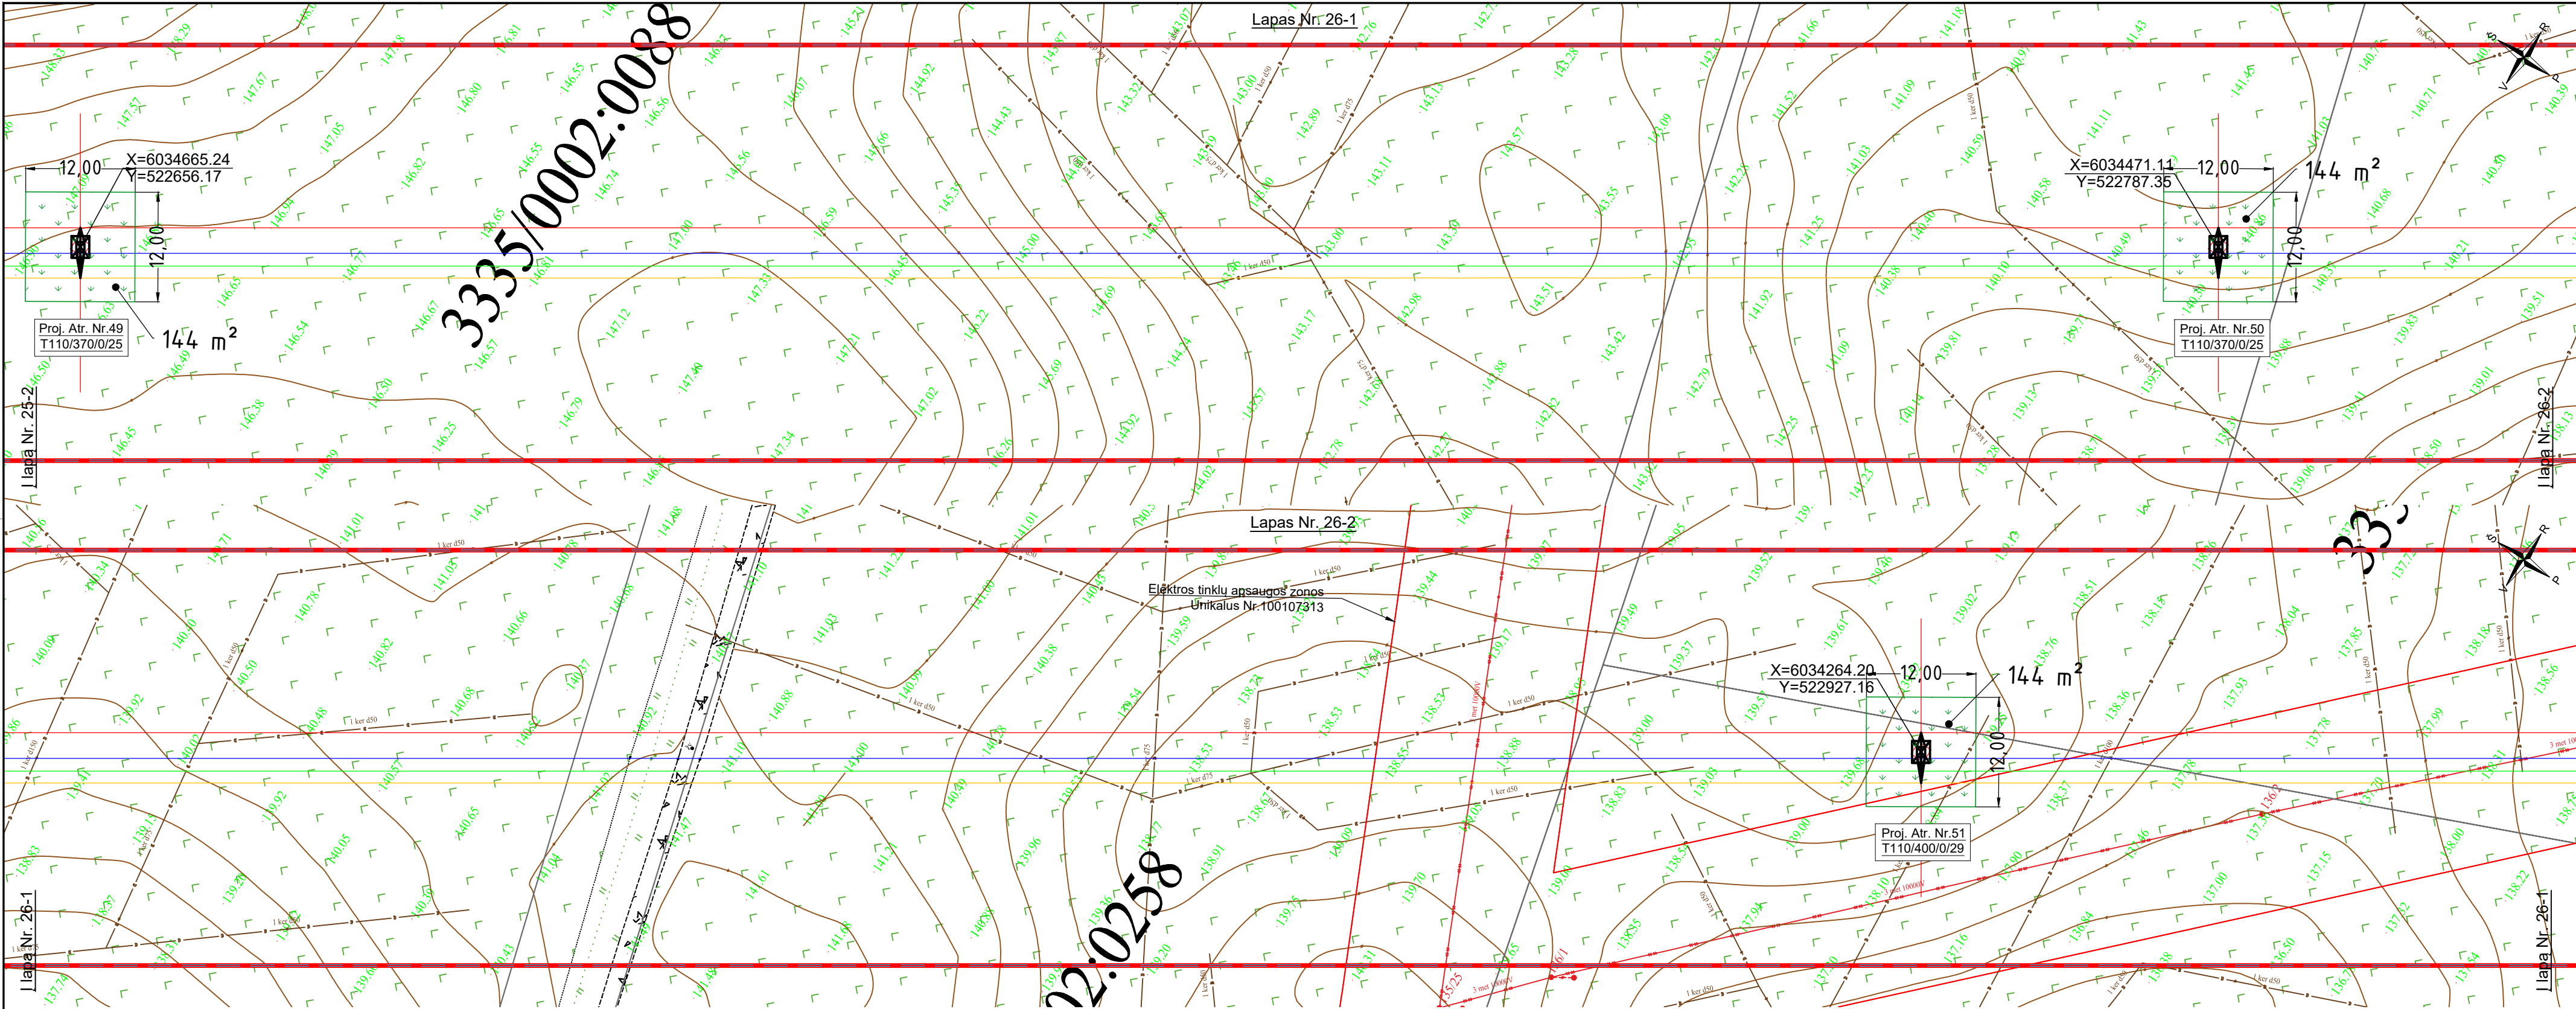


22.0258

SUTARTINIAI ŽYMĖJIMAI

- Viengrandė tarpinė metalinė atrama
- Viengrandė inkarinė-kampinė metalinė atrama
- 110 kV OL fazinis laidas L1
- 110 kV OL fazinis laidas L2
- 110 kV OL fazinis laidas L3
- Žaibosaugos trosas su šviesolaidiniu kabeliu
- Žaibosaugos trosas be šviesolaidinio kabelio
- Esama 110kV oro linijos apsaugos zona
- Proj. 110kV oro linijos apsaugos zona
- Sklypų ribos
- Atstatoma žolės danga


DOKUMENTO ŽYMUO	LAPAS	LAPŲ	LAIDA
636-1-XX-PP-BD-T1.B-02	26	38	0

Proj. dalis	Vardas Pavardė	Parašas	Data

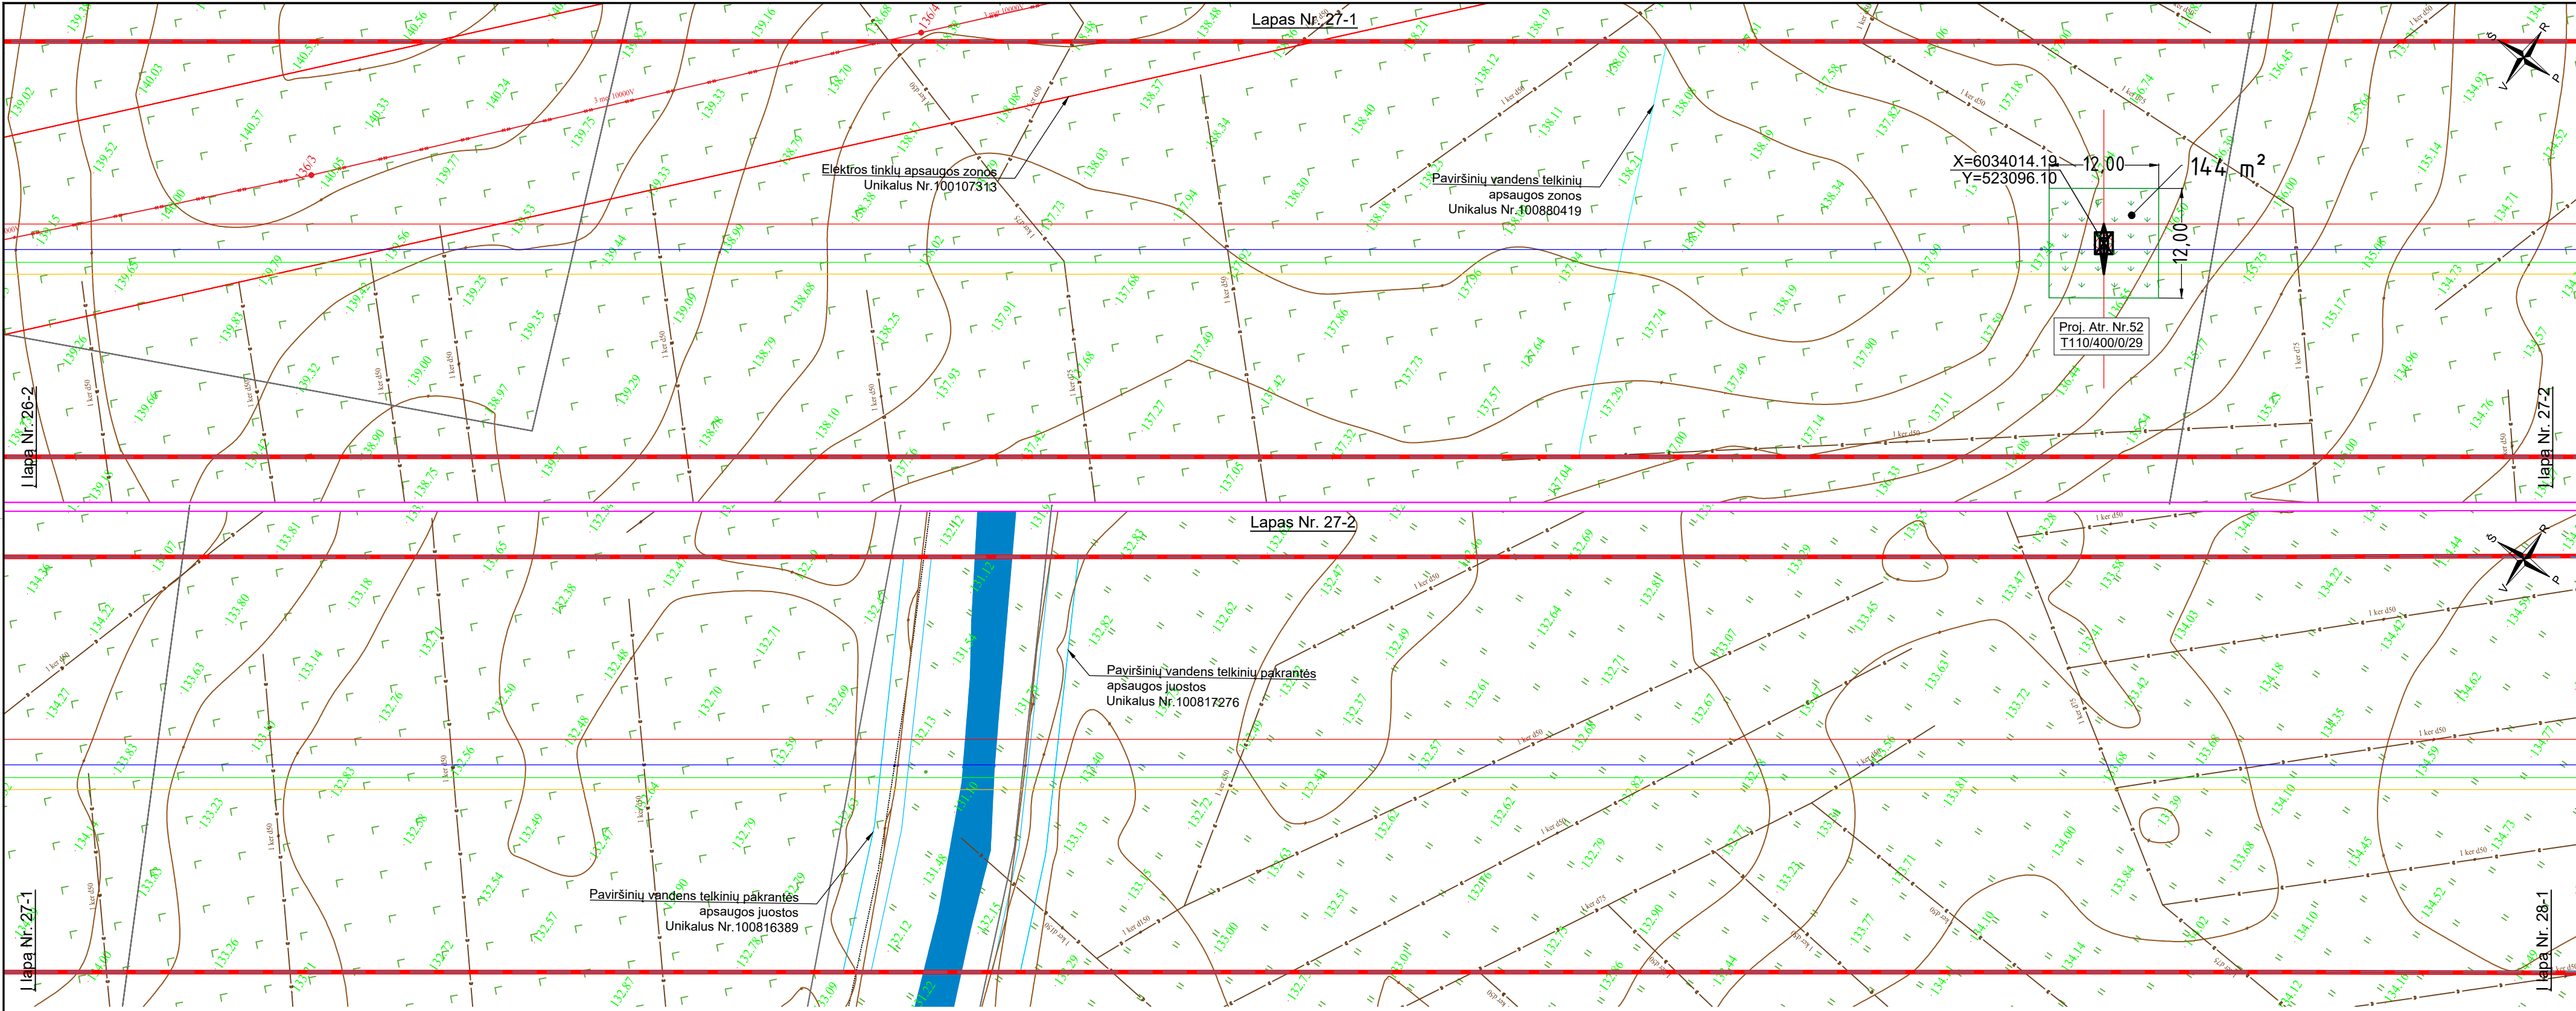


SUTARTINIAI ŽYMĖJIMAI

-  Viengrandė tarpinė metalinė atrama
-  Viengrandė inkarinė-kampinė metalinė atrama
-  110 kV OL fazinis laidas L1
-  110 kV OL fazinis laidas L2
-  110 kV OL fazinis laidas L3
-  Žaibosaugos trosas su šviesolaidiniu kabeliu
-  Žaibosaugos trosas be šviesolaidinio kabelio
-  Esama 110kV oro linijos apsaugos zona
-  Proj. 110kV oro linijos apsaugos zona
-  Sklypų ribos
-  Atstatoma žolės danga

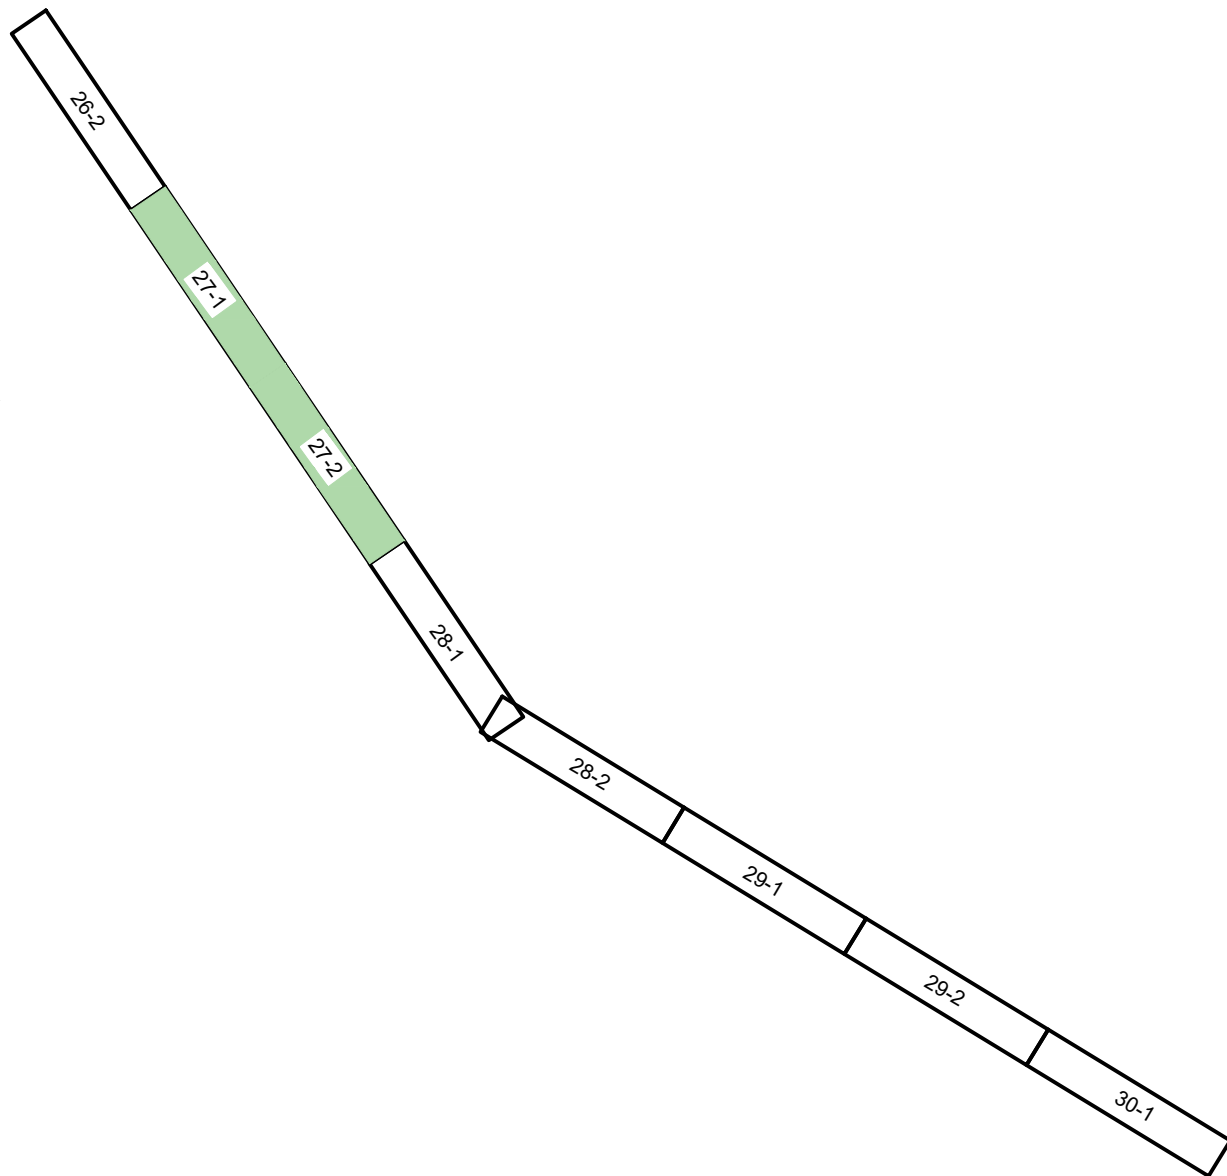


DOKUMENTO ŽYMUO	LAPAS	LAPŲ	LAIDA
636-1-XX-PP-BD-T1.B-02	27	38	0

Proj. dalis	Vardas Pavardė	Parašas	Data

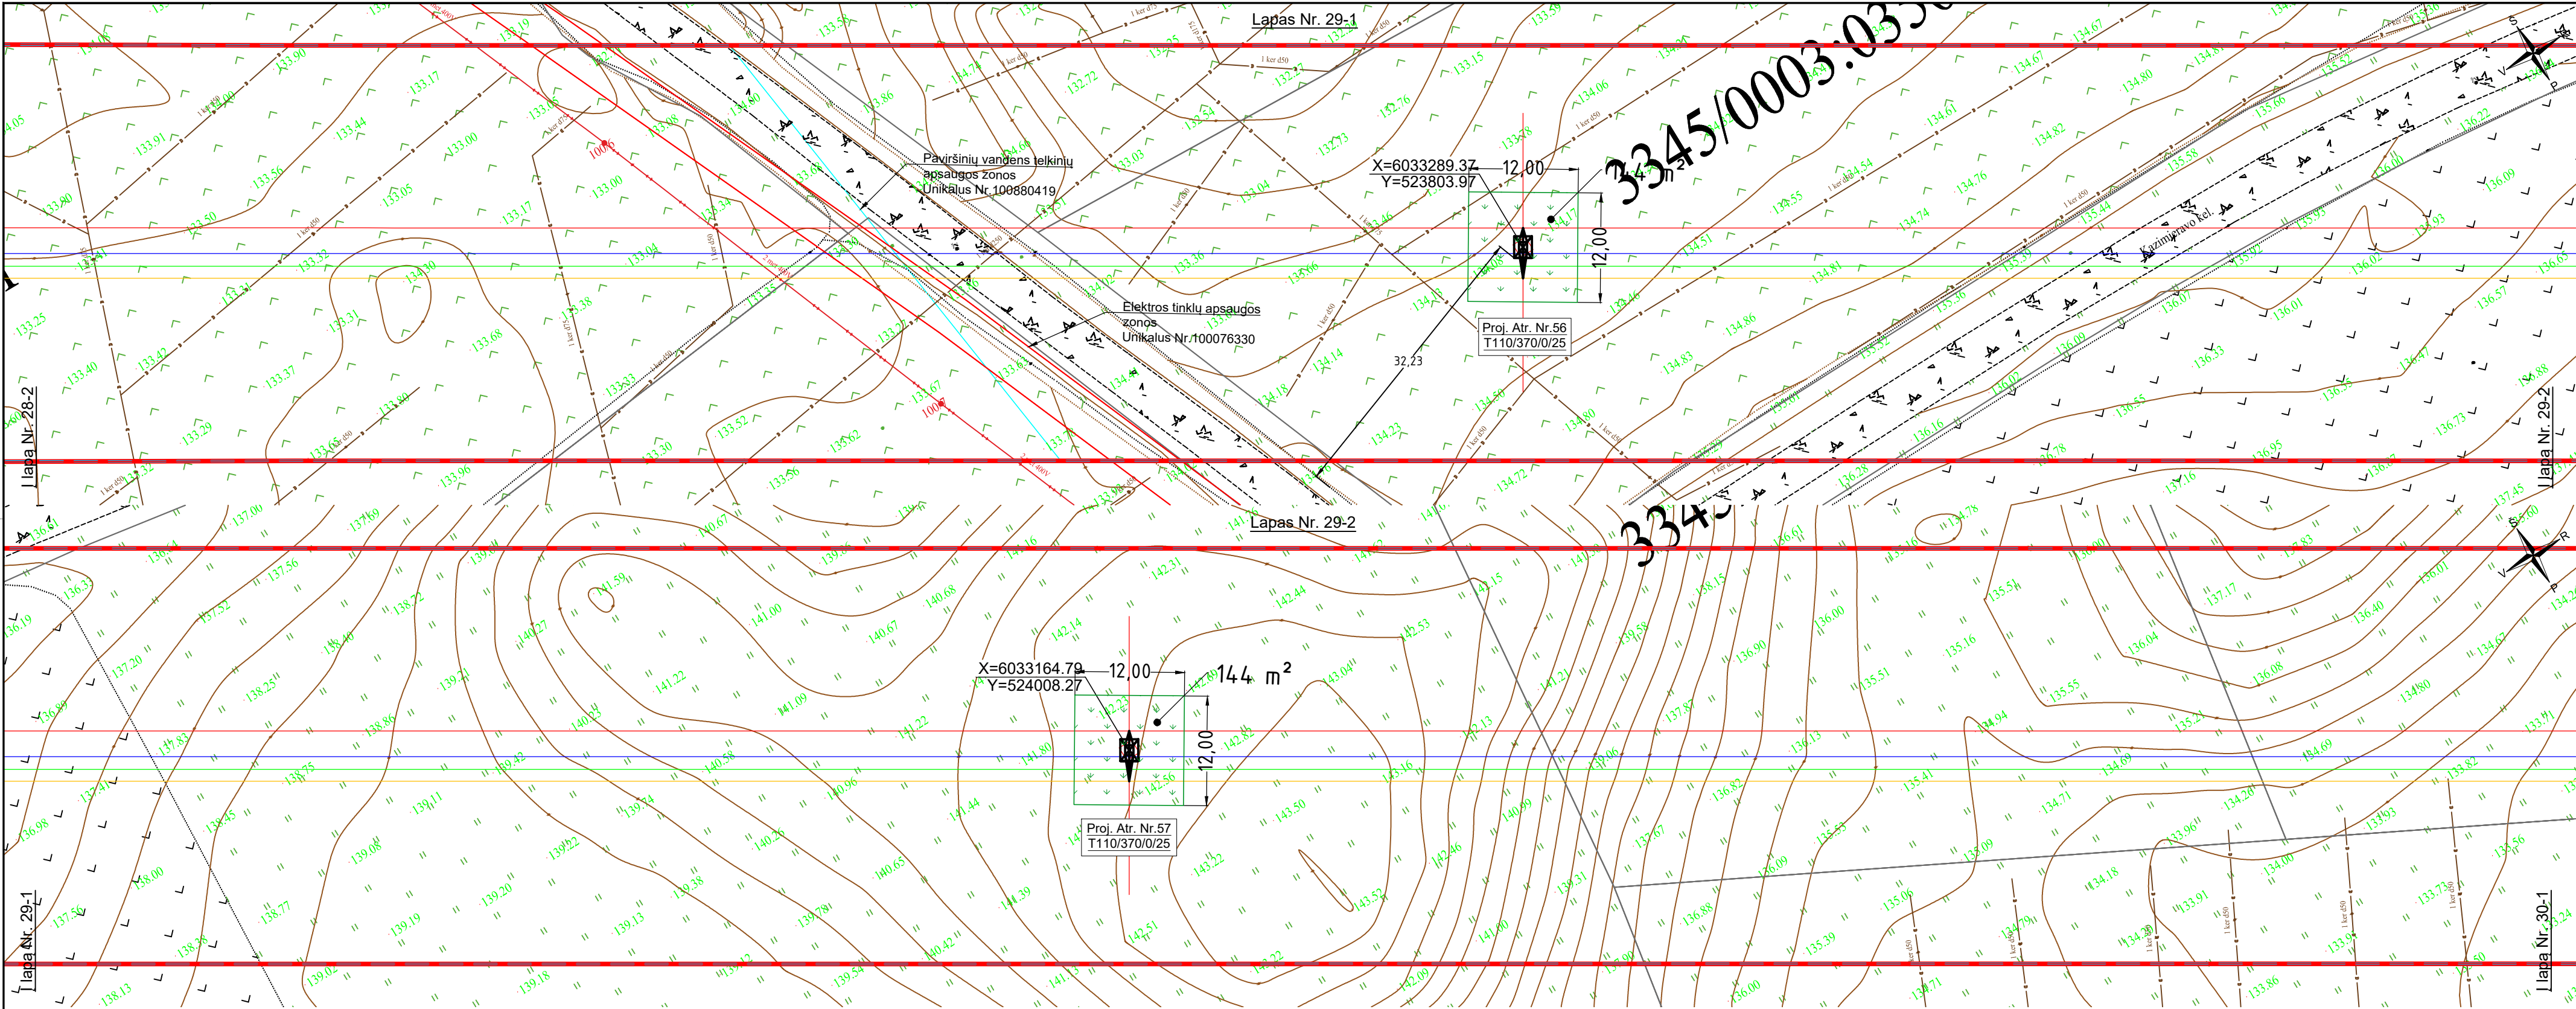

SUTARTINIAI ŽYMĖJIMAI

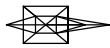

Viengrandė tarpinė metalinė atrama




Viengrandė inkarinė-kampinė metalinė atrama



110 kV OL fazinis laidas L1




110 kV OL fazinis laidas L2

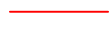

110 kV OL fazinis laidas L3



Žaibosaugos trosas su šviesolaidiniu kabeliu

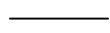

Žaibosaugos trosas be šviesolaidinio kabelio




Esama 110kV oro linijos apsaugos zona



Proj. 110kV oro linijos apsaugos zona




Sklypų ribos

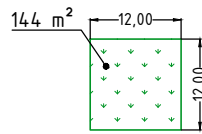

Atstatoma žolės danga

DOKUMENTO ŽYMUO	LAPAS	LAPŲ	LAIDA
636-1-XX-PP-BD-T1.B-02	29	38	0

Proj. dalis	Vardas Pavardė	Parašas	Data

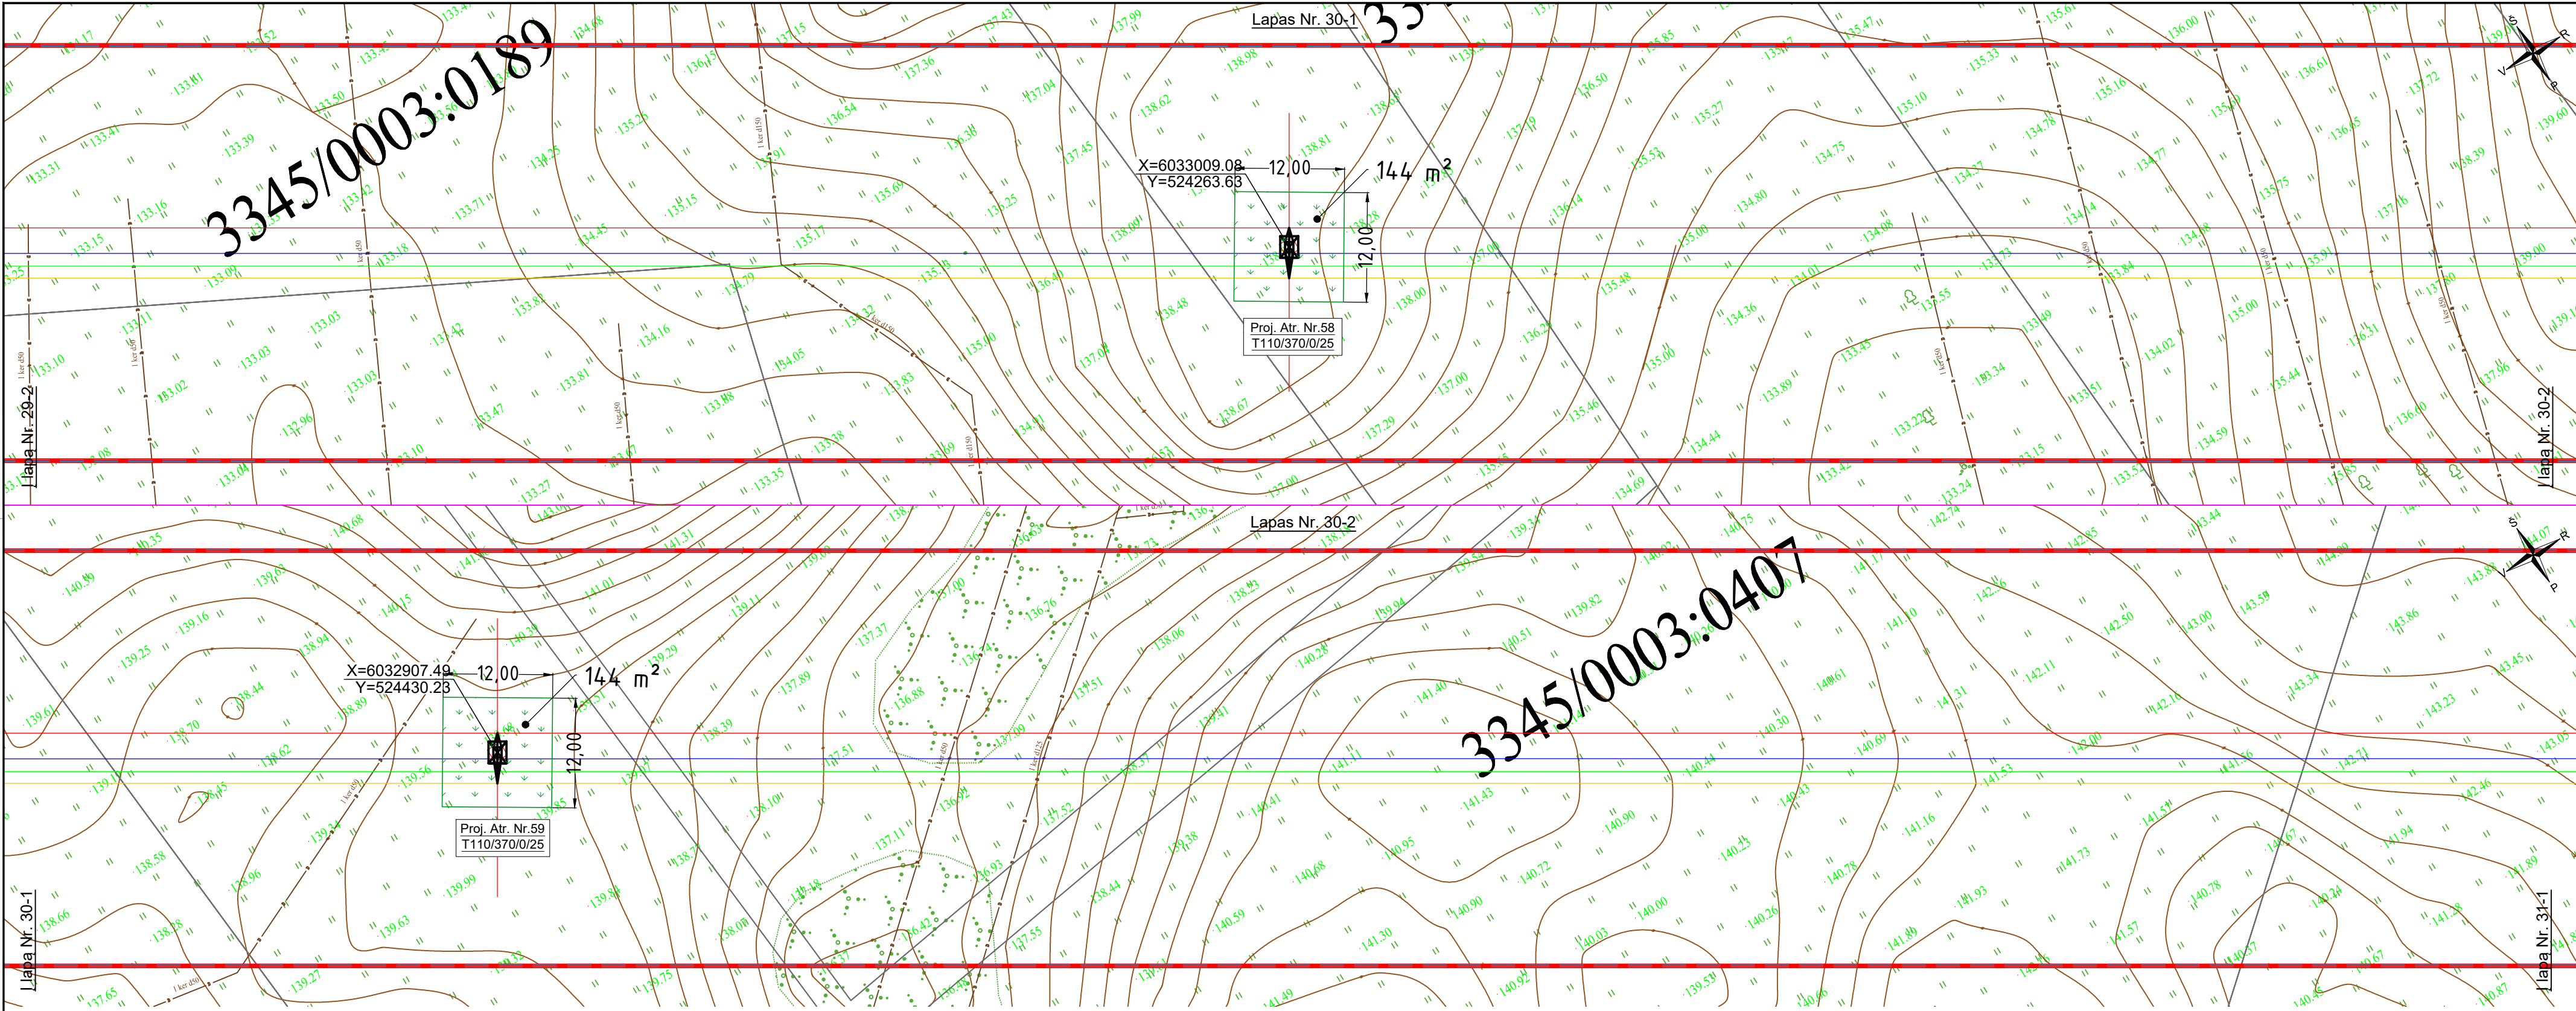


SUTARTINIAI ŽYMĖJIMAI


- Viengrandė tarpinė metalinė atrama
- Viengrandė inkarinė-kampinė metalinė atrama
- 110 kV OL fazinis laidas L1
- 110 kV OL fazinis laidas L2
- 110 kV OL fazinis laidas L3
- Žaibosaugos trosas su šviesolaidinių kabelių
- Žaibosaugos trosas be šviesolaidinio kabelio
- Esama 110kV oro linijos apsaugos zona
- Proj. 110kV oro linijos apsaugos zona
- Sklypų ribos



DOKUMENTO ŽYMUO	LAPAS	LAPŲ	LAIDA
636-1-XX-PP-BD-T1.B-02	30	38	0

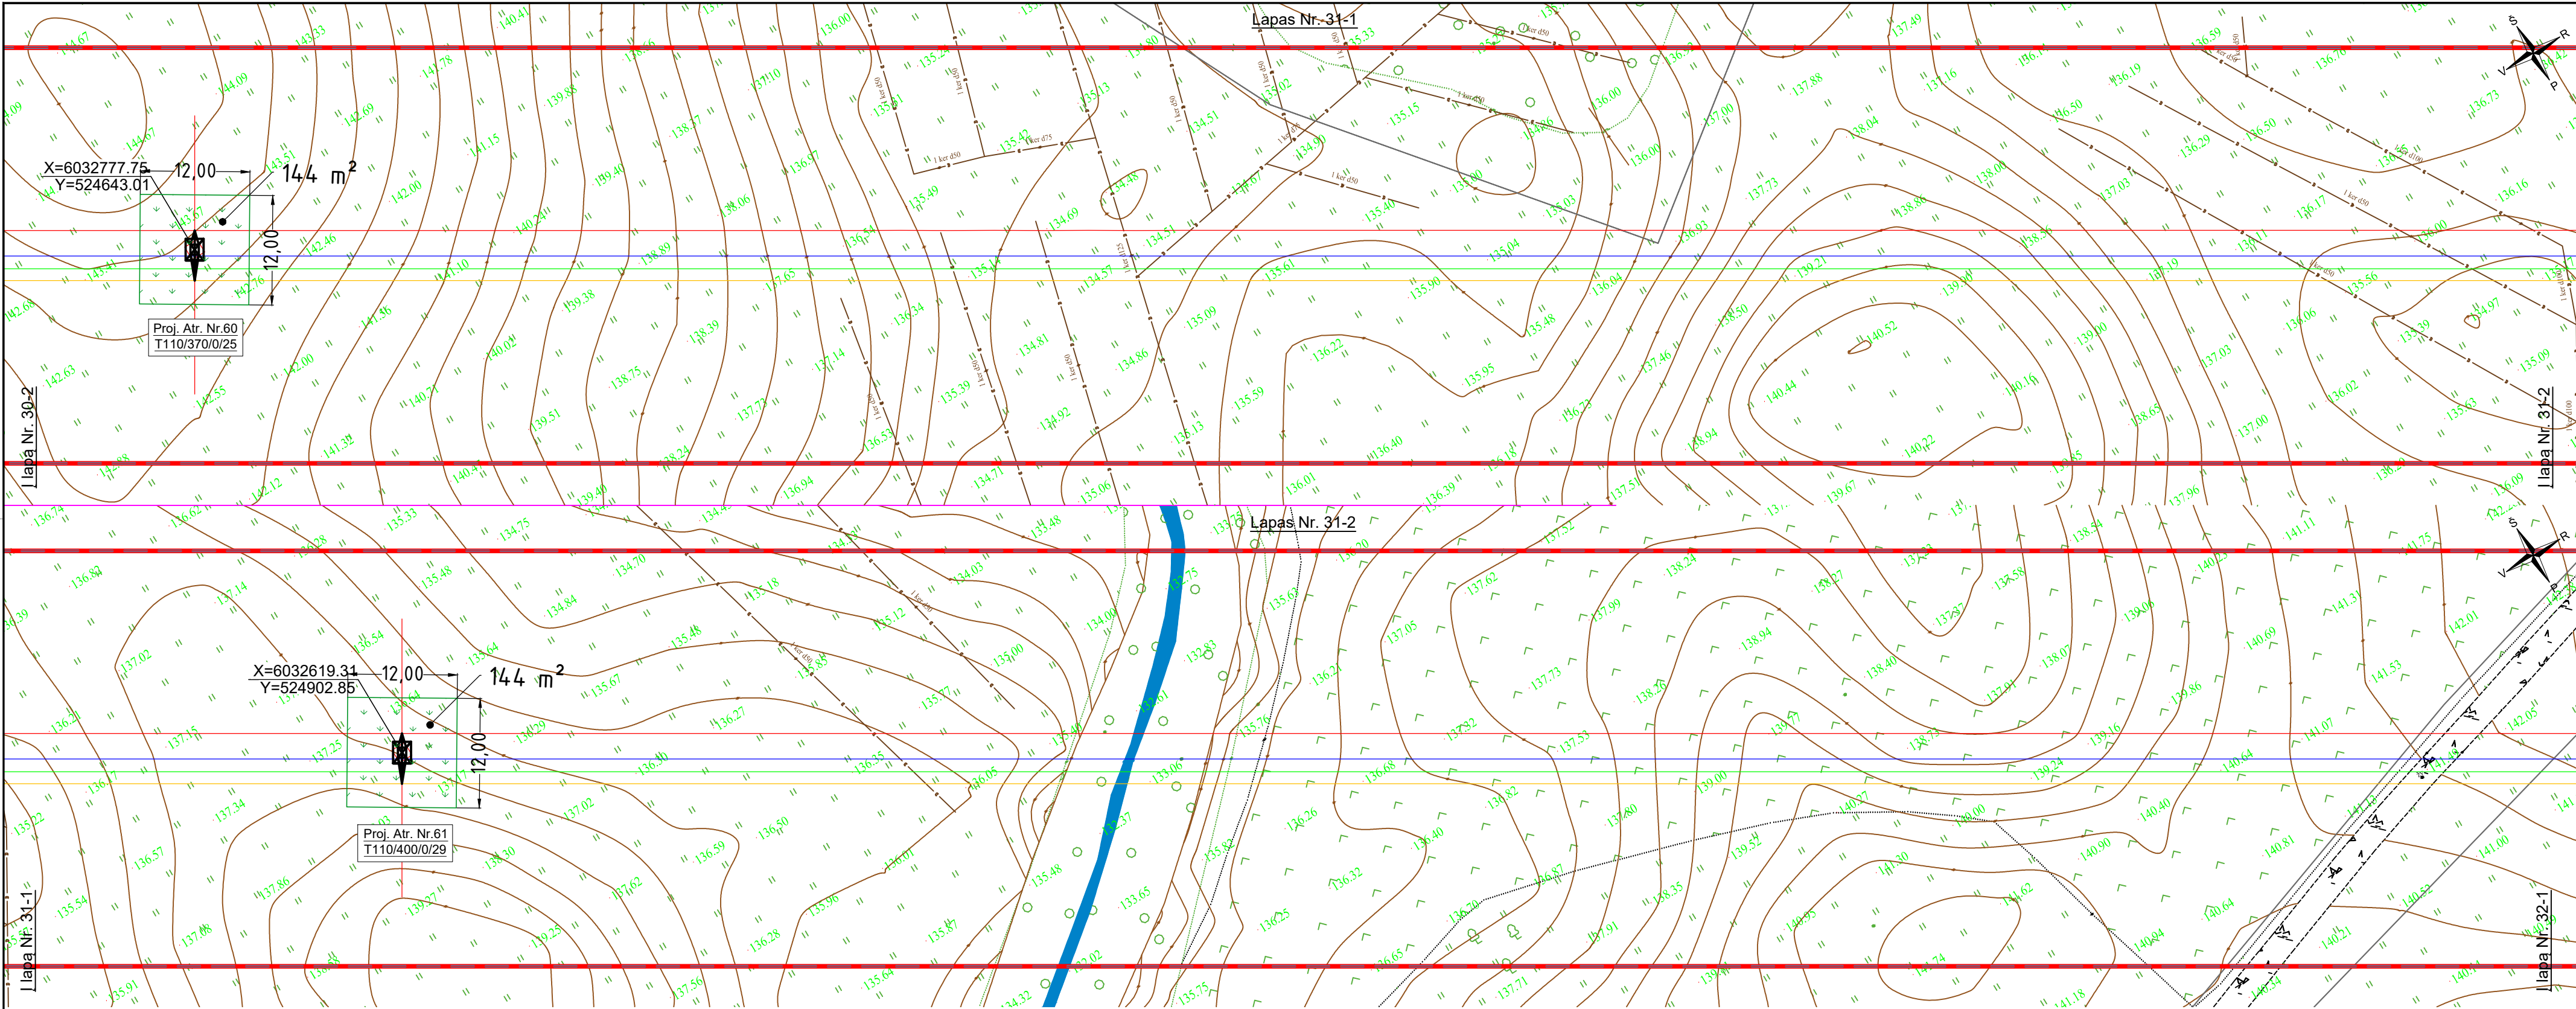

SUTARTINIAI ŽYMĖJIMAI

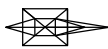

Viengrandė tarpinė metalinė atrama



Viengrandė inkarinė-kampinė metalinė atrama



110 kV OL fazinis laidas L1



110 kV OL fazinis laidas L2



110 kV OL fazinis laidas L3



Žaibosaugos trosas su šviesolaidiniu kabeliu



Žaibosaugos trosas be šviesolaidinio kabelio




Esama 110kV oro linijos apsaugos zona



Proj. 110kV oro linijos apsaugos zona




Sklypų ribos

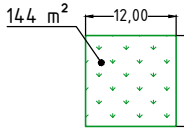


Atstatoma žolės danga

DOKUMENTO ŽYMUO	LAPAS	LAPŲ	LAIDA
636-1-XX-PP-BD-T1.B-02	31	38	0


Proj. dalis	Vardas Pavardė	Parašas	Data

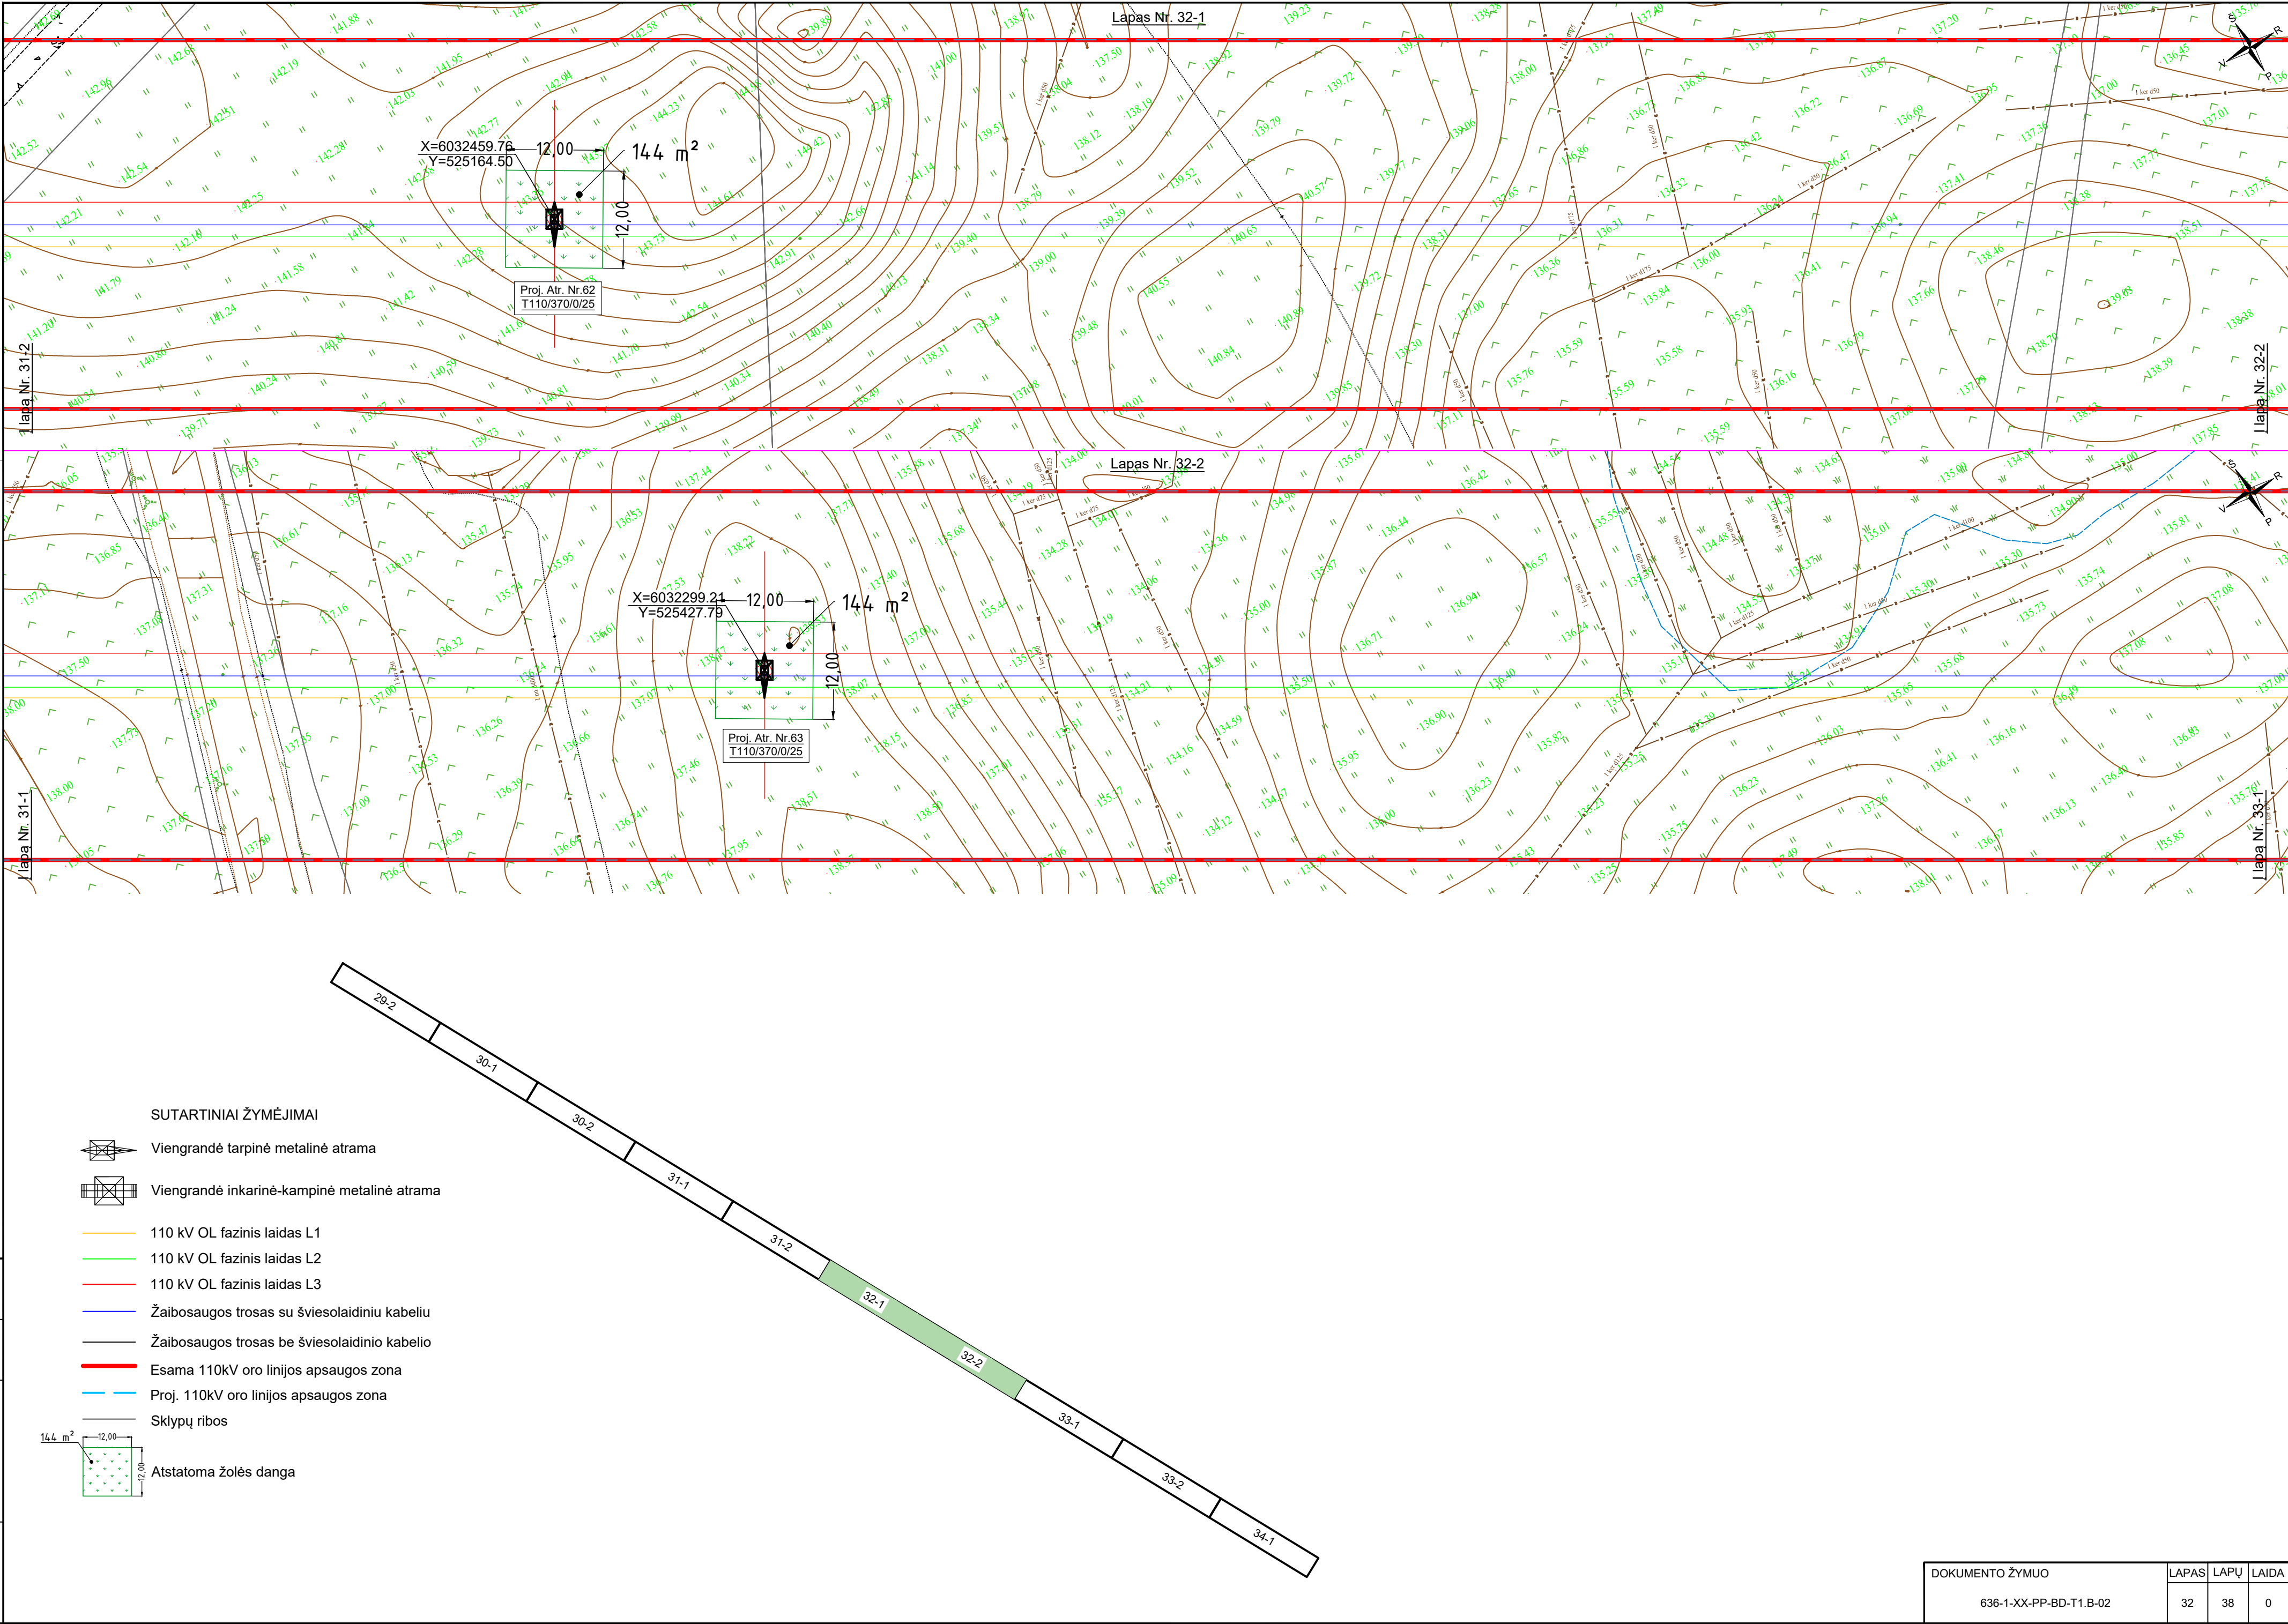

Proj. dalis	Vardas Pavardė	Parašas	Data

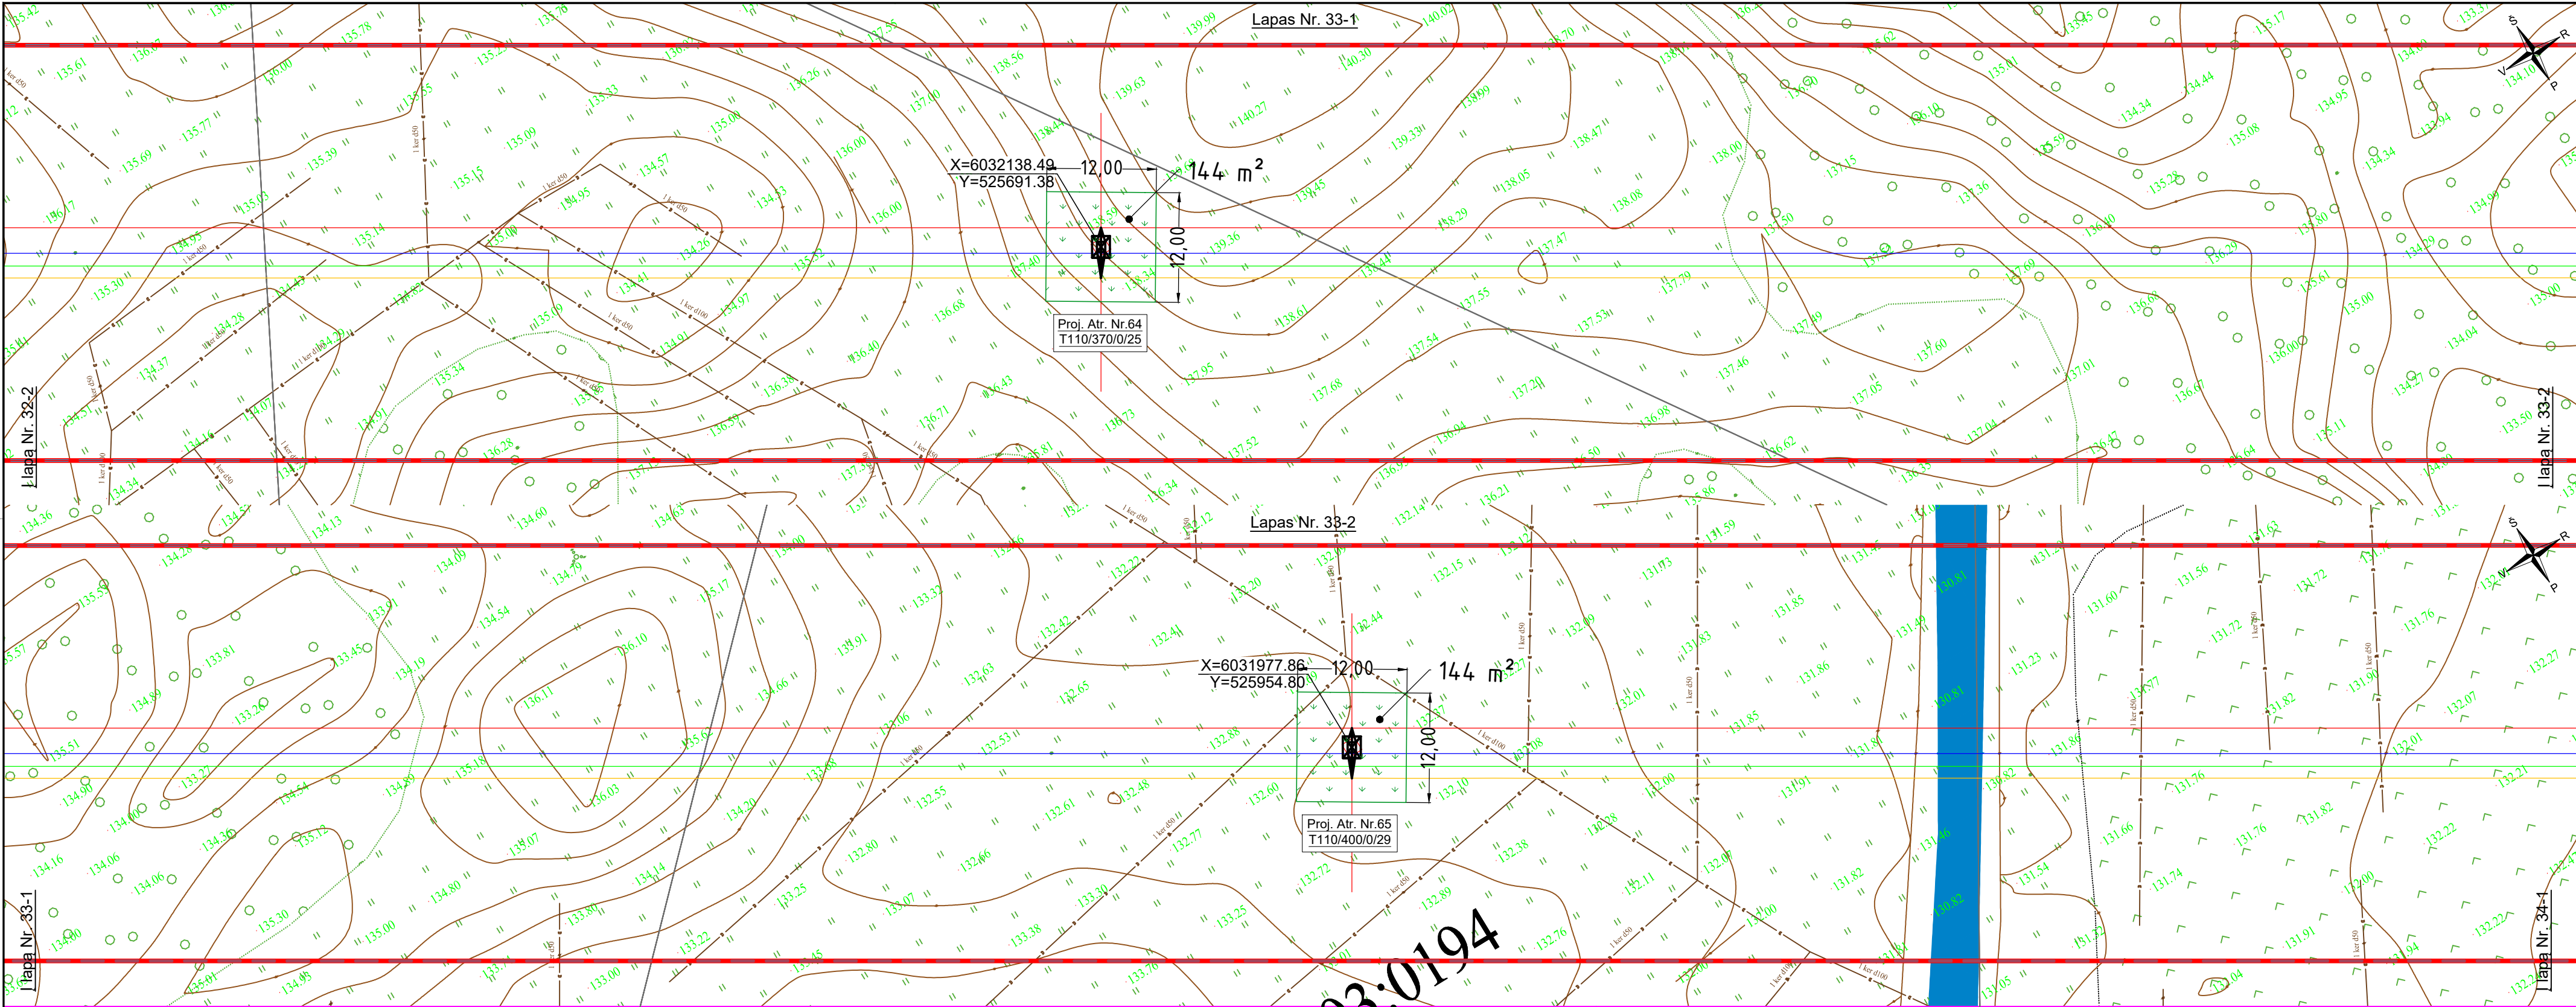

SUTARTINIAI ŽYMĖJIMAI

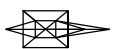


Viengrandė tarpinė metalinė atrama



Viengrandė inkarinė-kampinė metalinė atrama



110 kV OL fazinis laidas L1

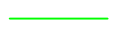

110 kV OL fazinis laidas L2



110 kV OL fazinis laidas L3



Žaibosaugos trosas su šviesolaidiniu kabeliu



Žaibosaugos trosas be šviesolaidinio kabelio




Esama 110kV oro linijos apsaugos zona



Proj. 110kV oro linijos apsaugos zona




Sklypų ribos

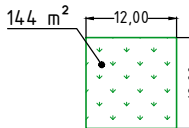


Atstatoma žolės danga

DOKUMENTO ŽYMUO	LAPAS	LAPŲ	LAIDA
636-1-XX-PP-BD-T1.B-02	33	38	0

Proj. dalis	Vardas Pavardė	Parašas	Data

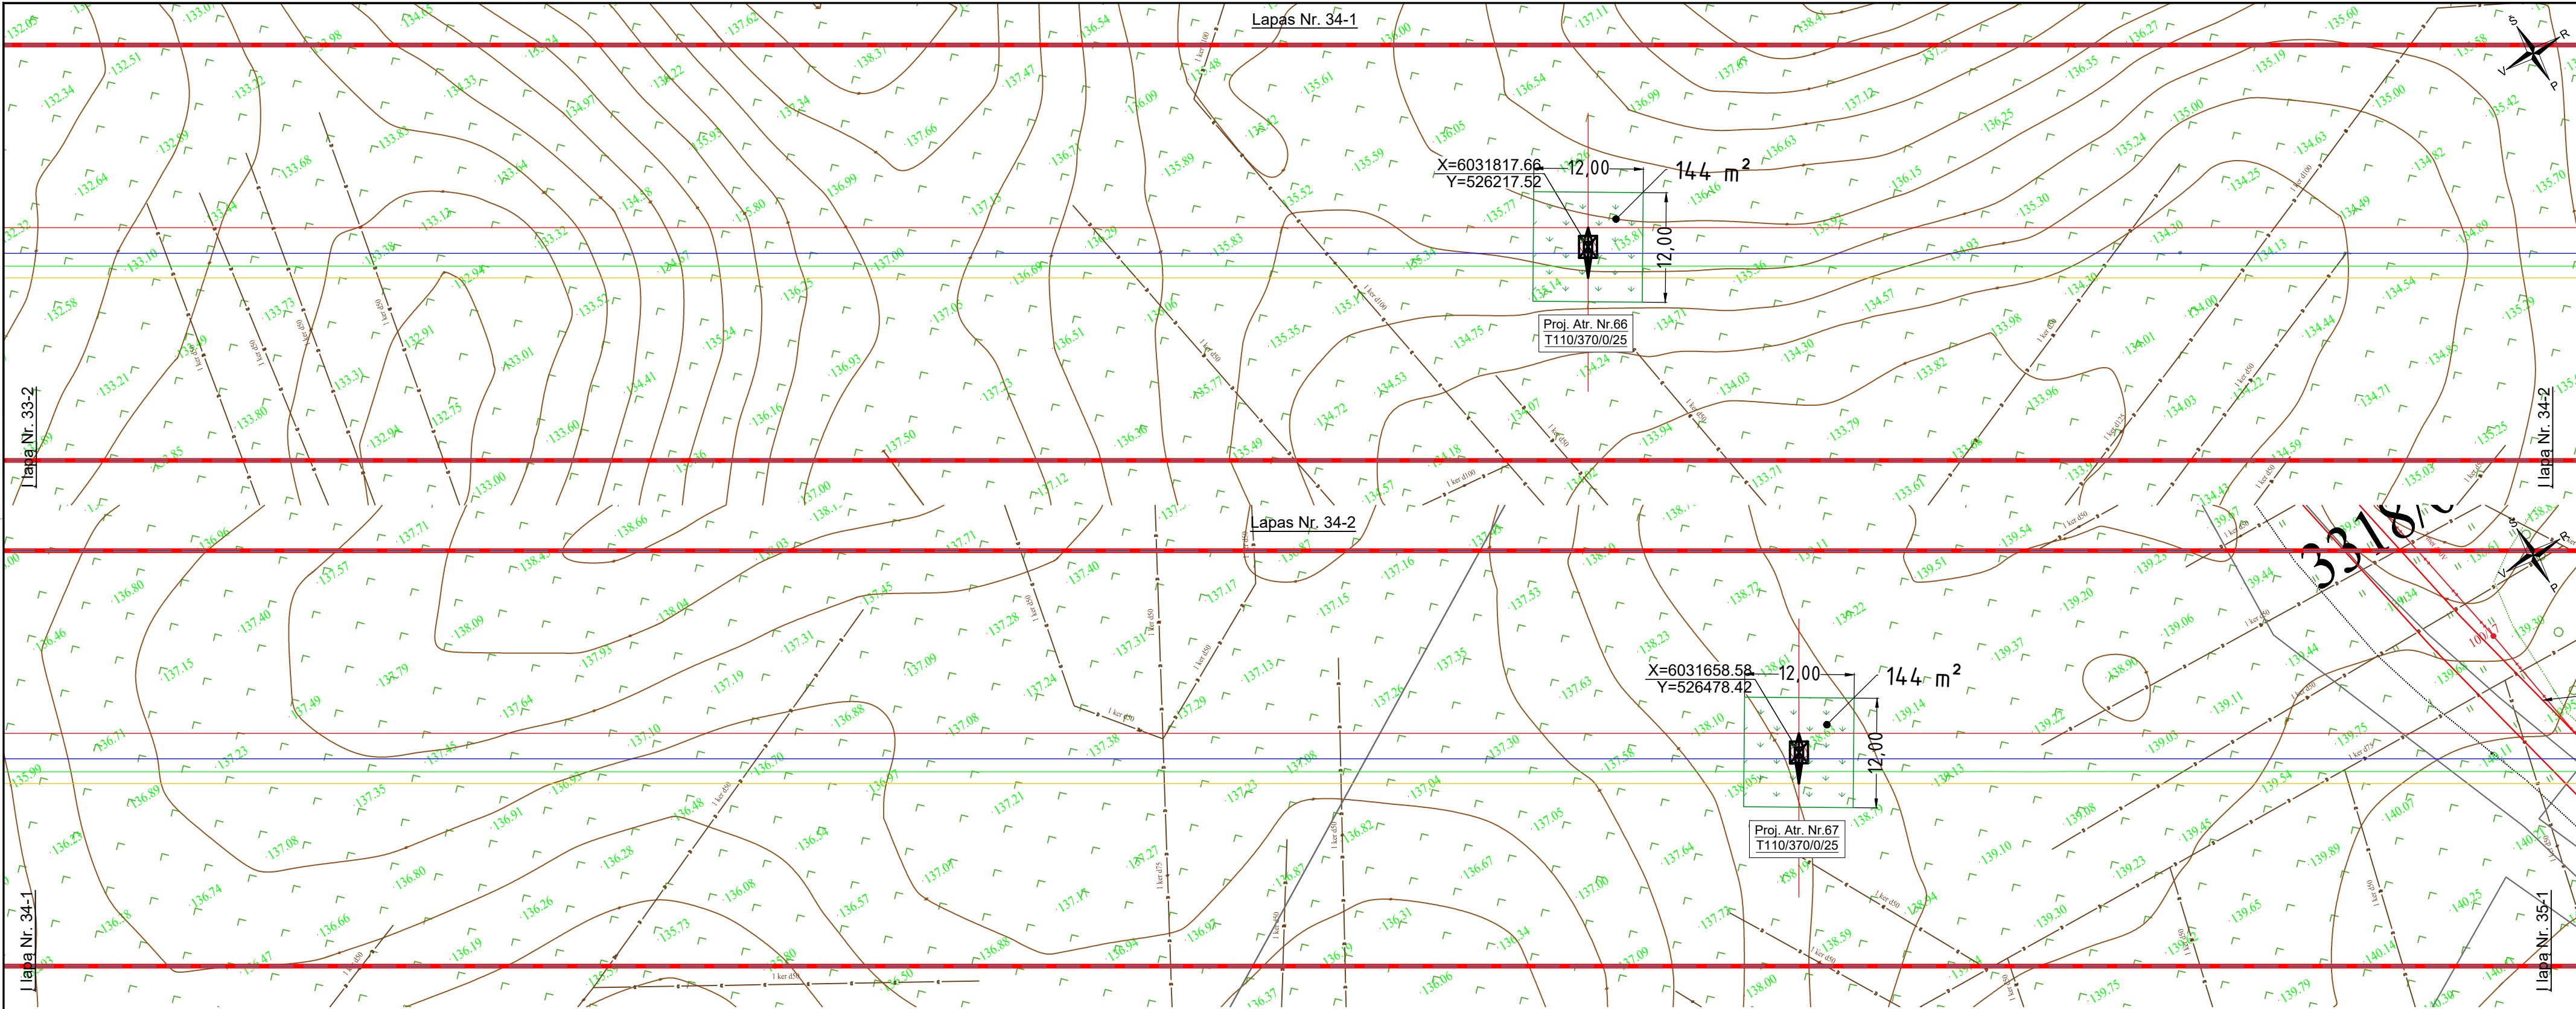

SUTARTINIAI ŽYMĖJIMAI

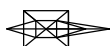

Viengrandė tarpinė metalinė atrama



Viengrandė inkarinė-kampinė metalinė atrama

110 kV OL fazinis laidas L1

110 kV OL fazinis laidas L2

110 kV OL fazinis laidas L3


Žaibosaugos trosas su šviesolaidiniu kabeliu

Žaibosaugos trosas be šviesolaidinio kabelio

Esama 110kV oro linijos apsaugos zona

Proj. 110kV oro linijos apsaugos zona


Sklypų ribos

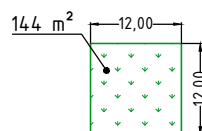

Atstatoma žolės danga


DOKUMENTO ŽYMUO	LAPAS	LAPŲ	LAIDA
636-1-XX-PP-BD-T1.B-02	34	38	0

Proj. dalis	Vardas Pavardė	Parašas	Data

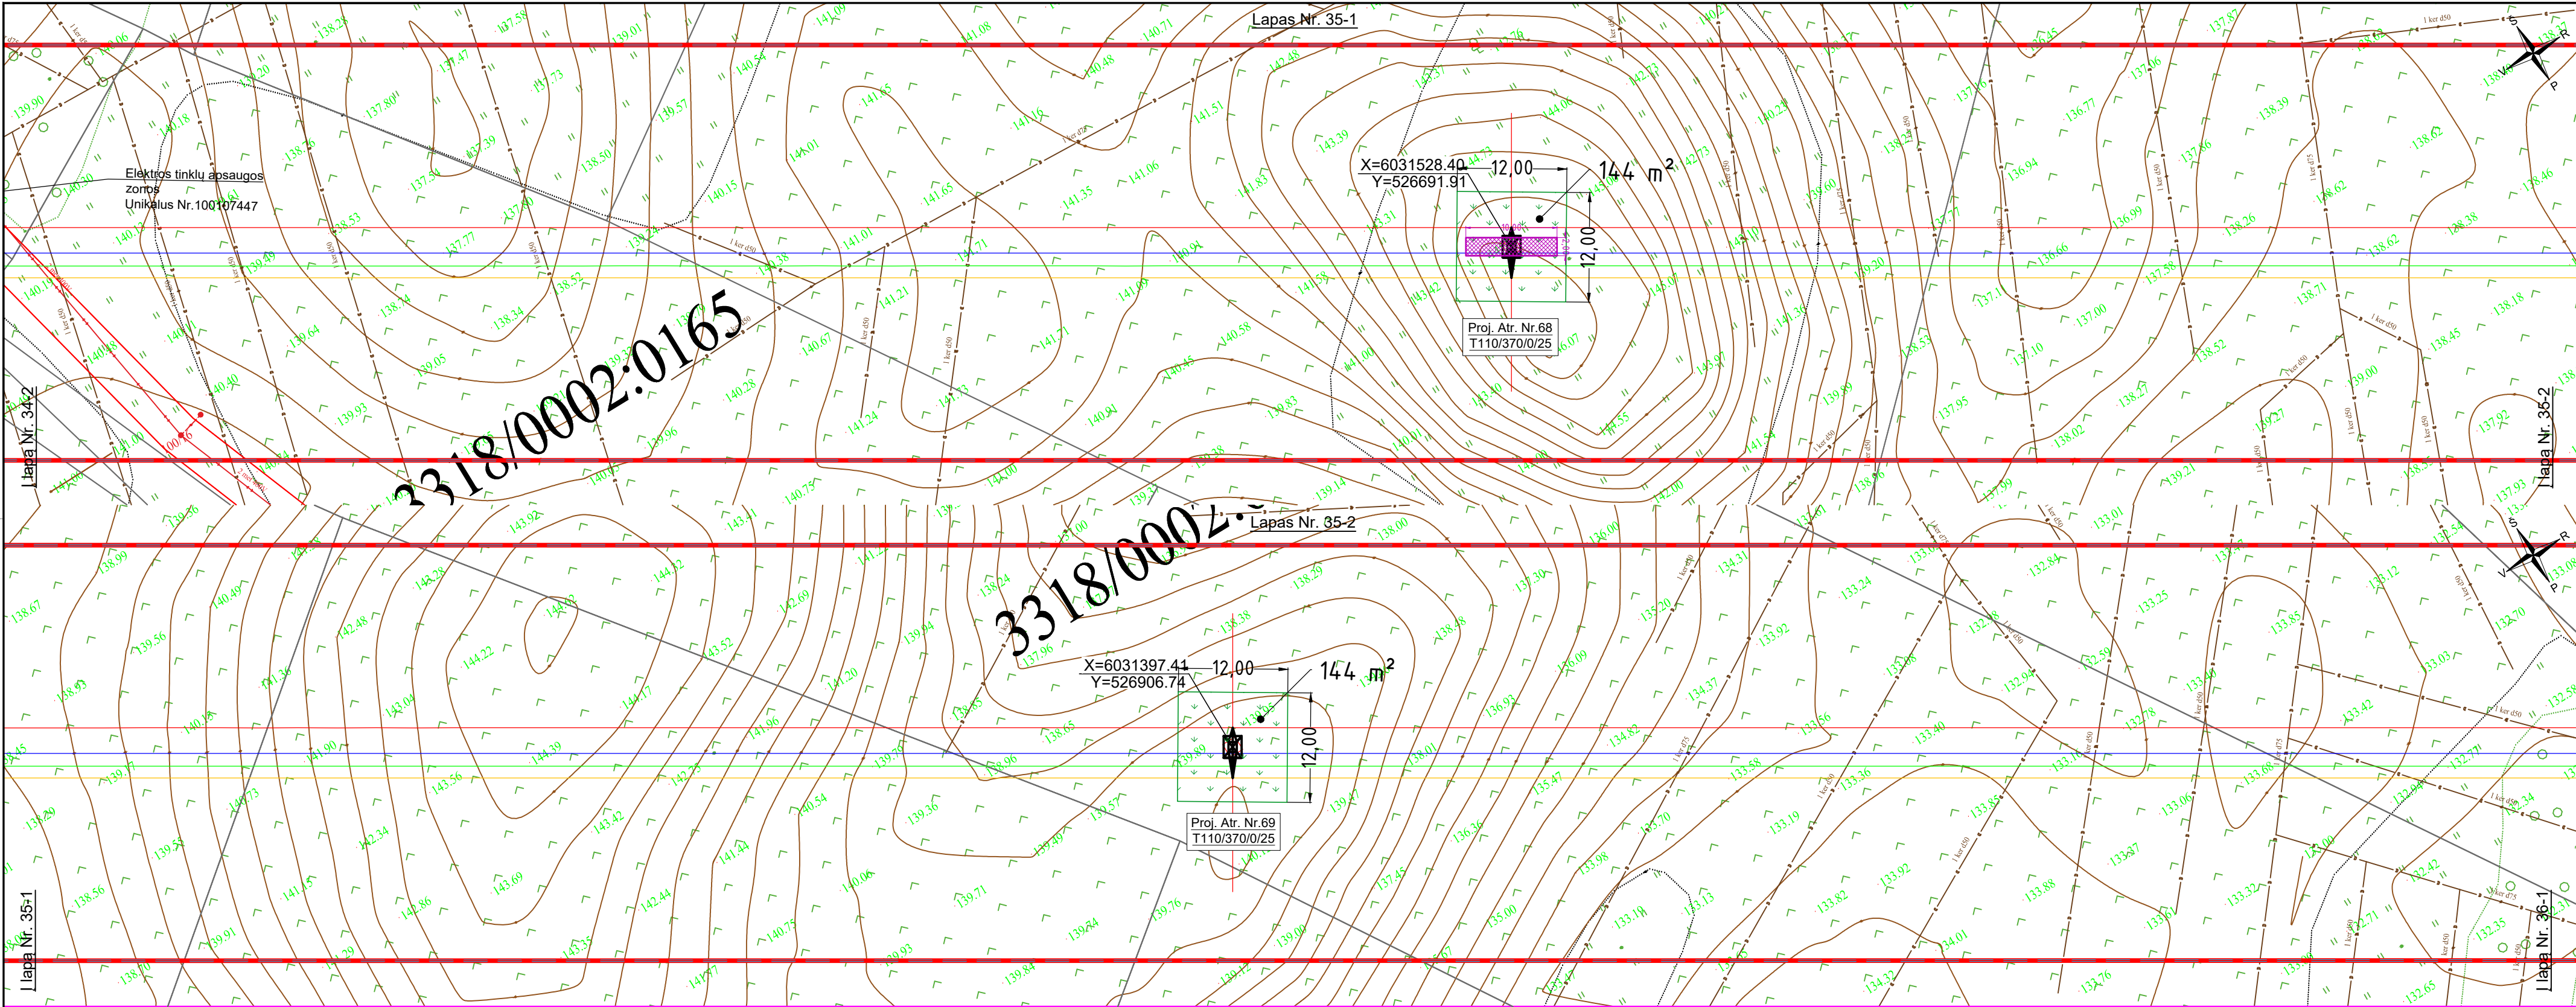


SUTARTINIAI ŽYMĖJIMAI

- Viengrandė tarpinė metalinė atrama
- Viengrandė inkarinė-kampinė metalinė atrama
- 110 kV OL fazinis laidas L1
- 110 kV OL fazinis laidas L2
- 110 kV OL fazinis laidas L3
- Žaibosaugos trosas su šviesolaidiniu kabeliu
- Žaibosaugos trosas be šviesolaidinio kabelio
- Esama 110kV oro linijos apsaugos zona
- Proj. 110kV oro linijos apsaugos zona
- Sklypų ribos
- Atstatoma žolės danga
- Detalieji archeologiniai tyrimai
- Detalieji archeologiniai tyrimai nedidelės apimtys plotuose 2x10.
- Archeologiniai žvalgymai

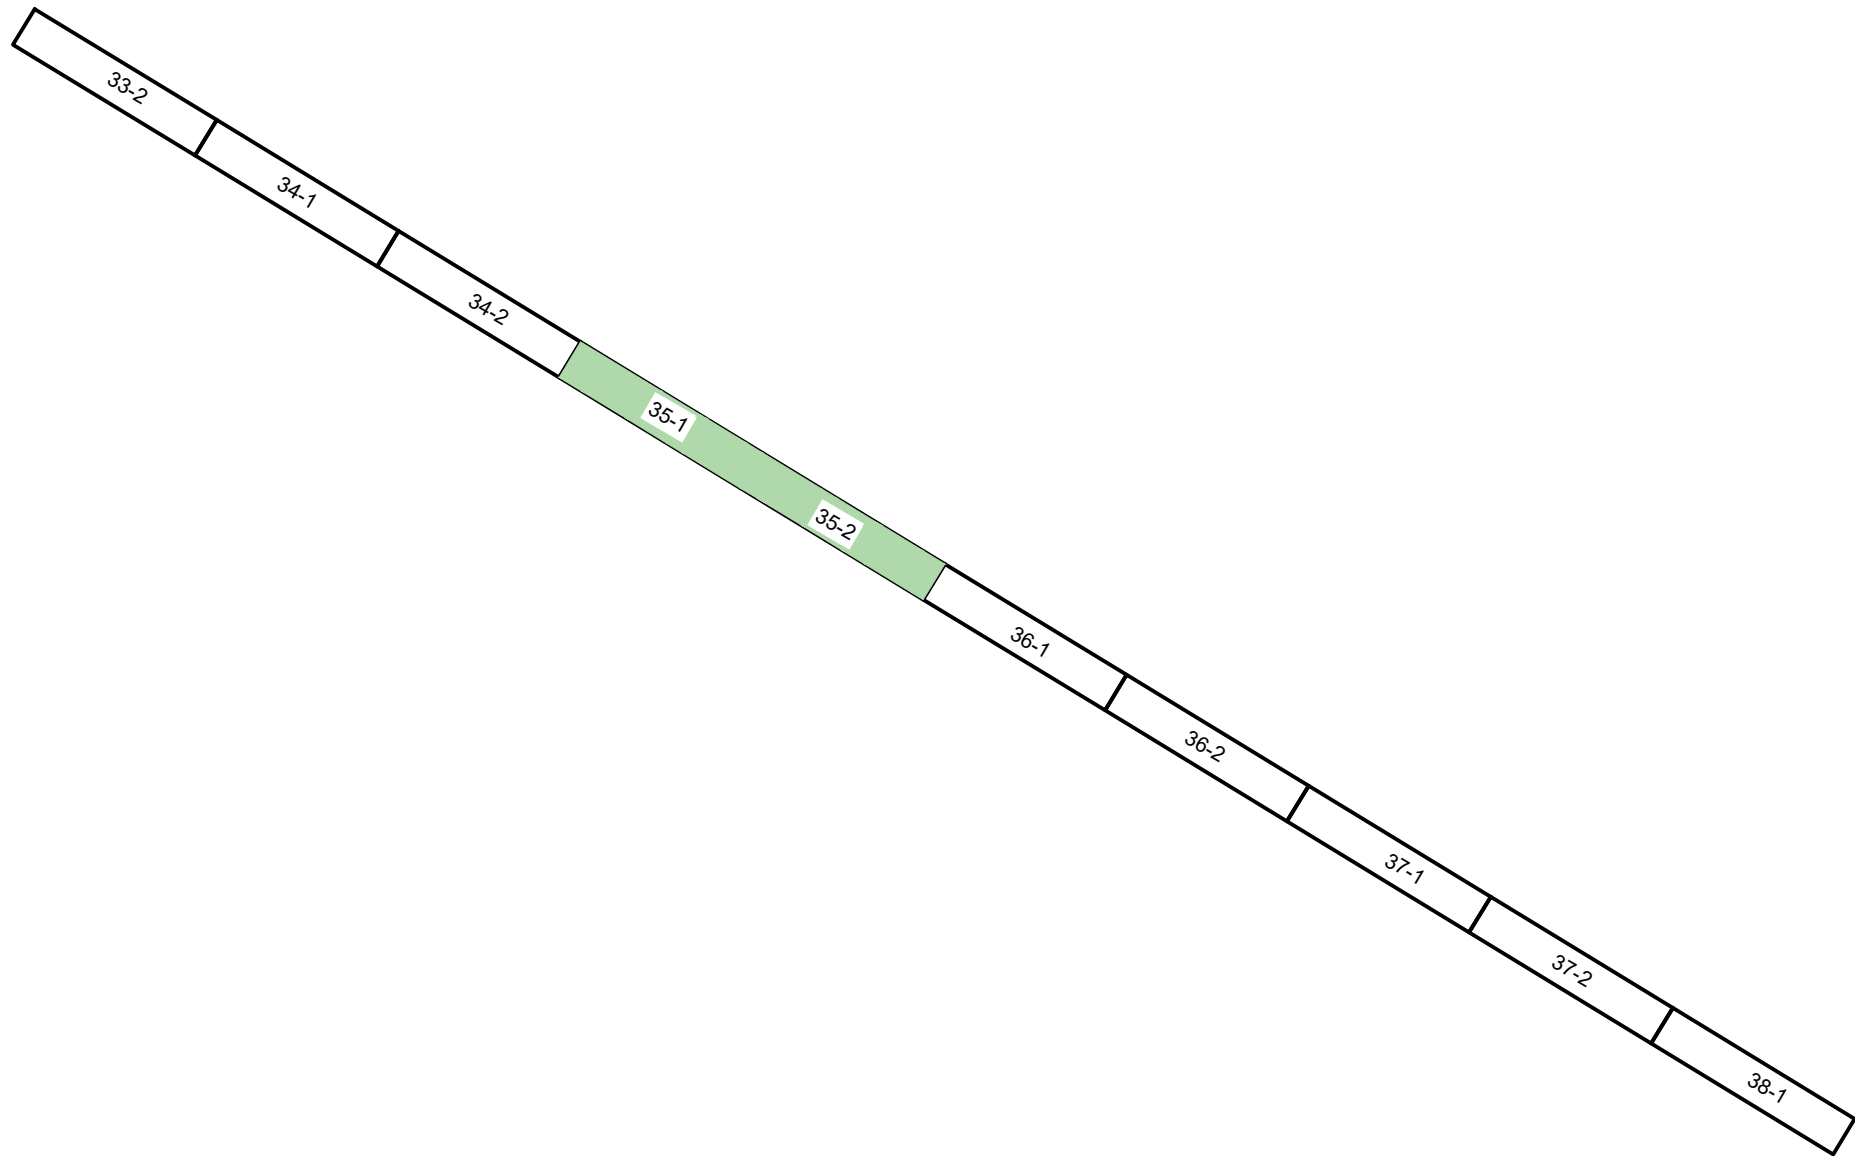

DOKUMENTO ŽYMUO	LAPAS	LAPŲ	LAIDA
636-1-XX-PP-BD-T1.B-02	35	38	0

Proj. dalis		
Vardas Pavardė		
Parašas		
Data		

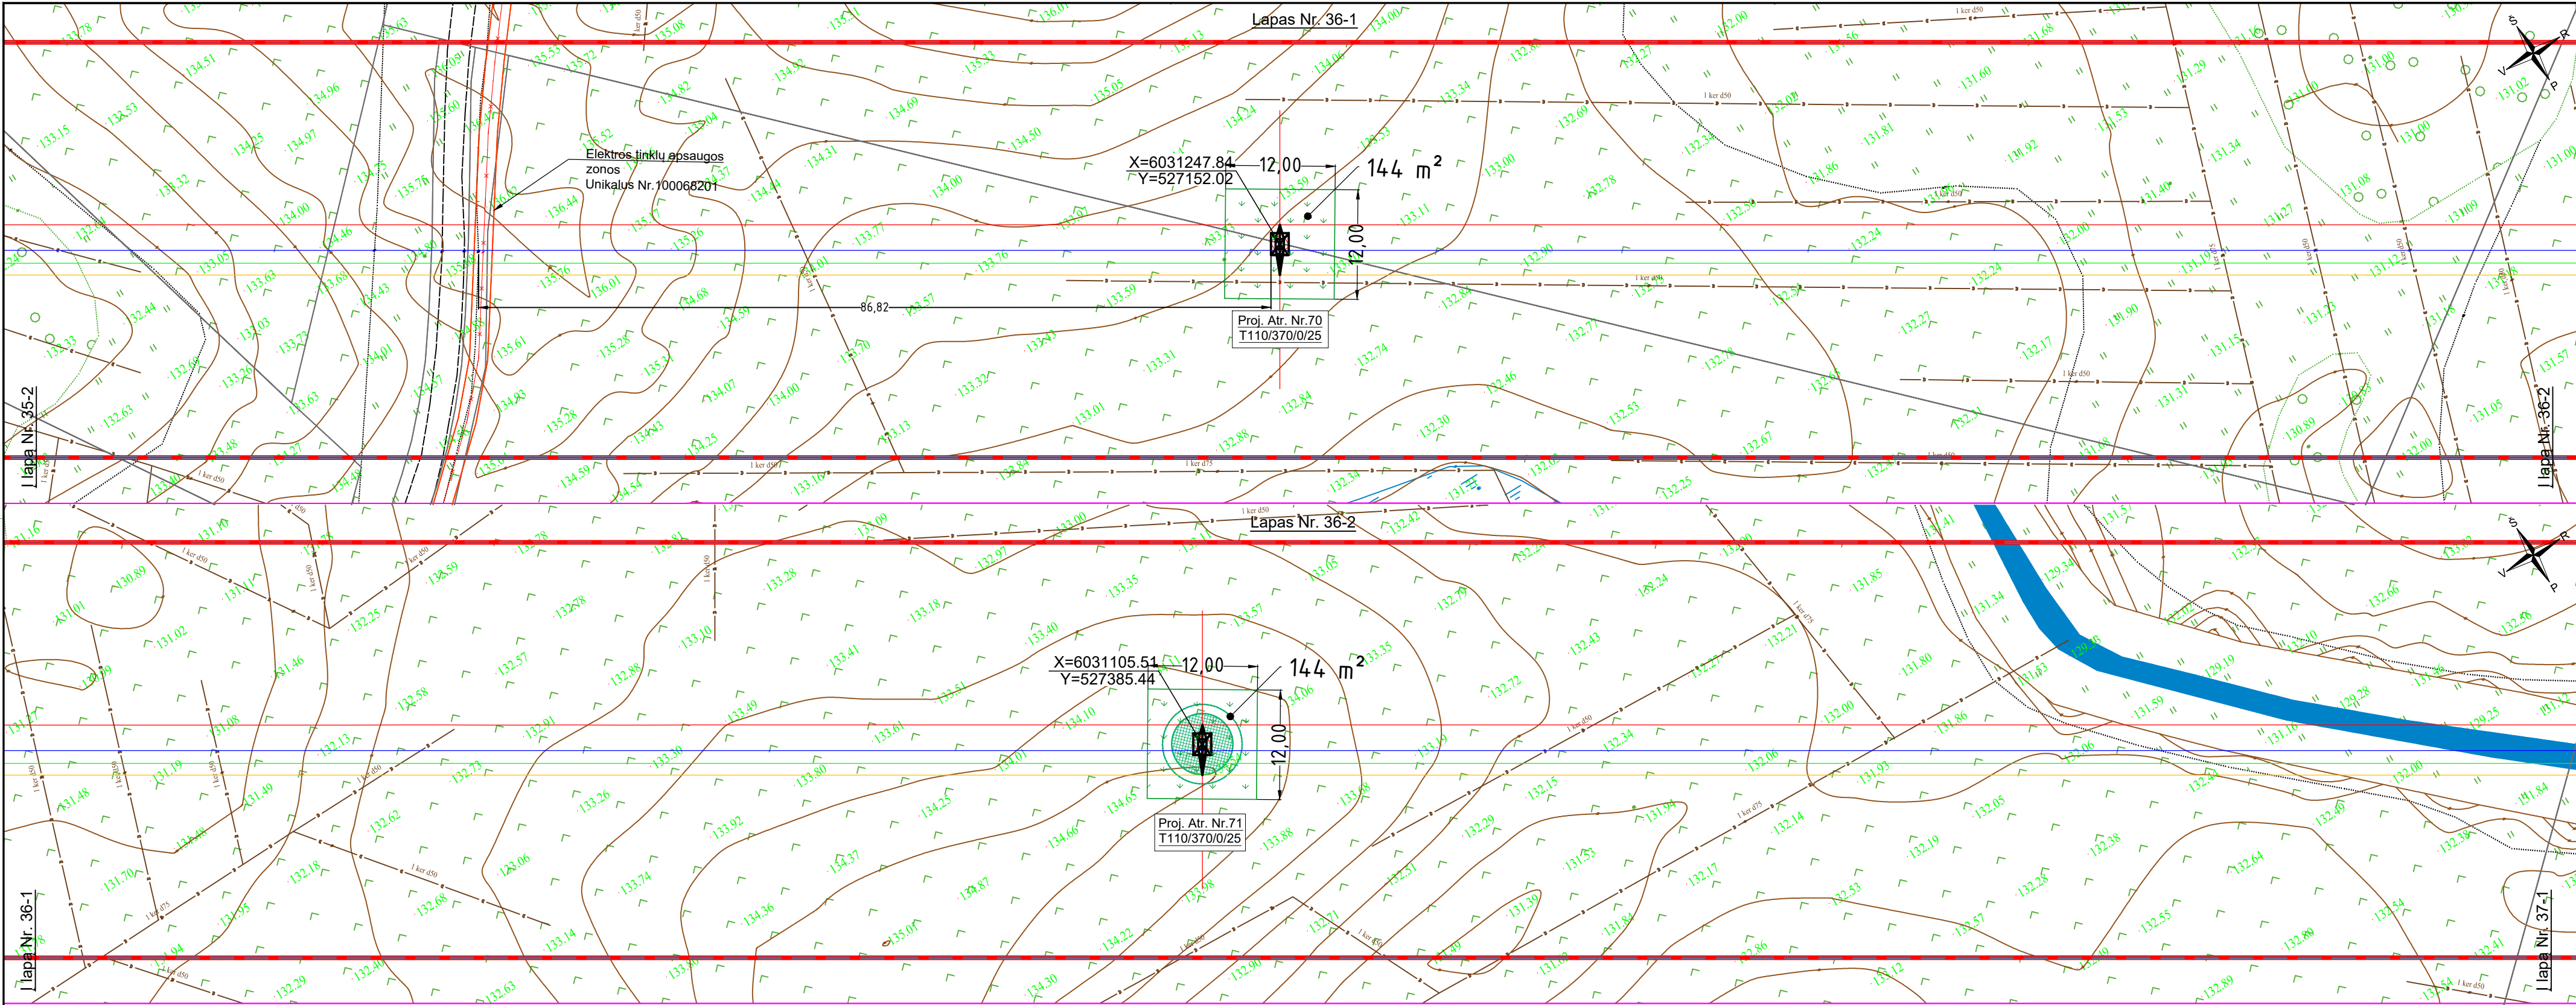

SUTARTINIAI ŽYMĖJIMAI



Viengrandė tarpinė metalinė atrama



Viengrandė inkarinė-kampinė metalinė atrama




110 kV OL fazinis laidas L1




110 kV OL fazinis laidas L2



110 kV OL fazinis laidas L3

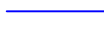

Žaibosaugos trosas su šviesolaidiniu kabeliu

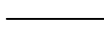

Žaibosaugos trosas be šviesolaidinio kabelio




Esama 110kV oro linijos apsaugos zona




Proj. 110kV oro linijos apsaugos zona



Sklypų ribos

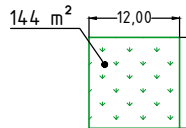


Atstatoma žolės danga

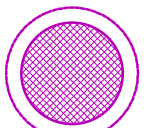


Detalieji archeologiniai tyrimai




Detalieji archeologiniai tyrimai nedidelės apimtys plotuose 2x10.

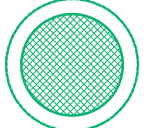

Archeologiniai žvalgymai

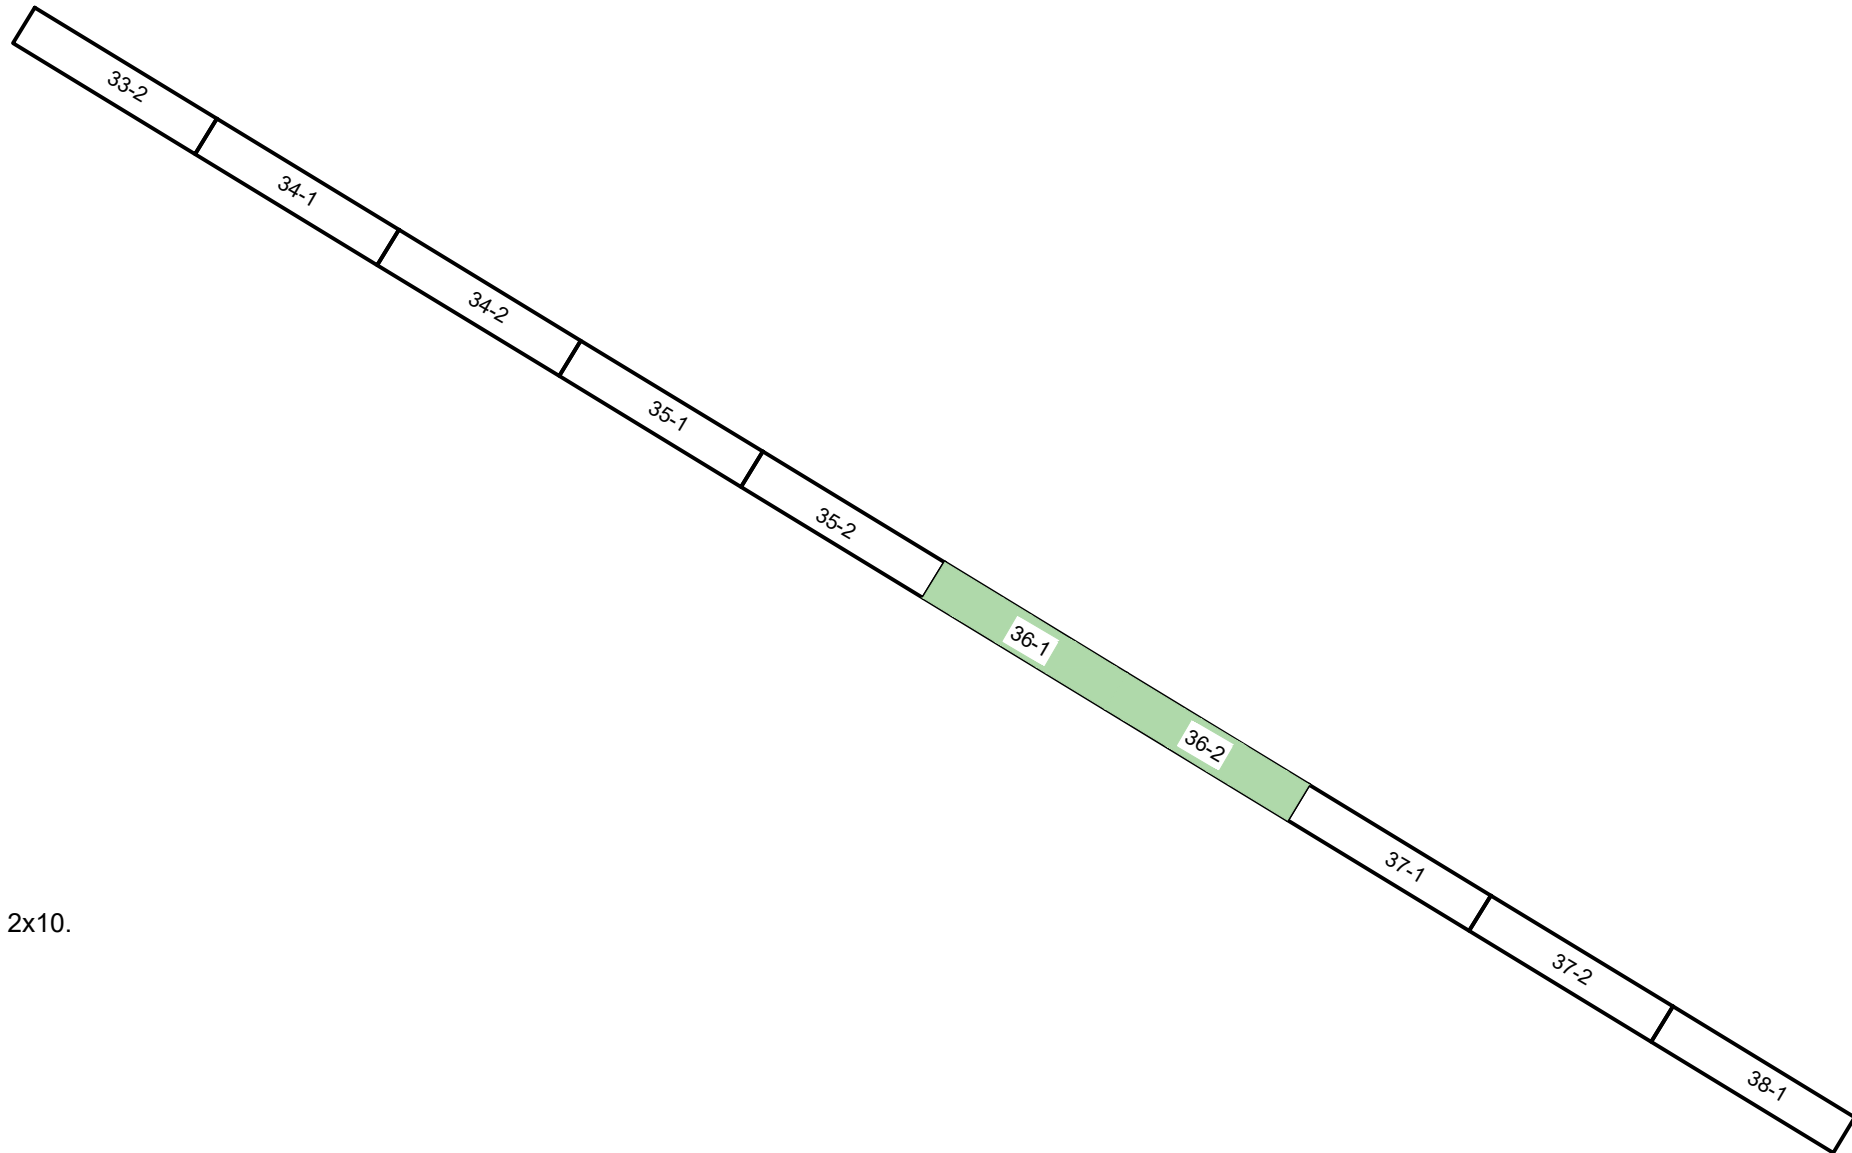

DOKUMENTO ŽYMUO	LAPAS	LAPŲ	LAIDA
636-1-XX-PP-BD-T1.B-02	36	38	0

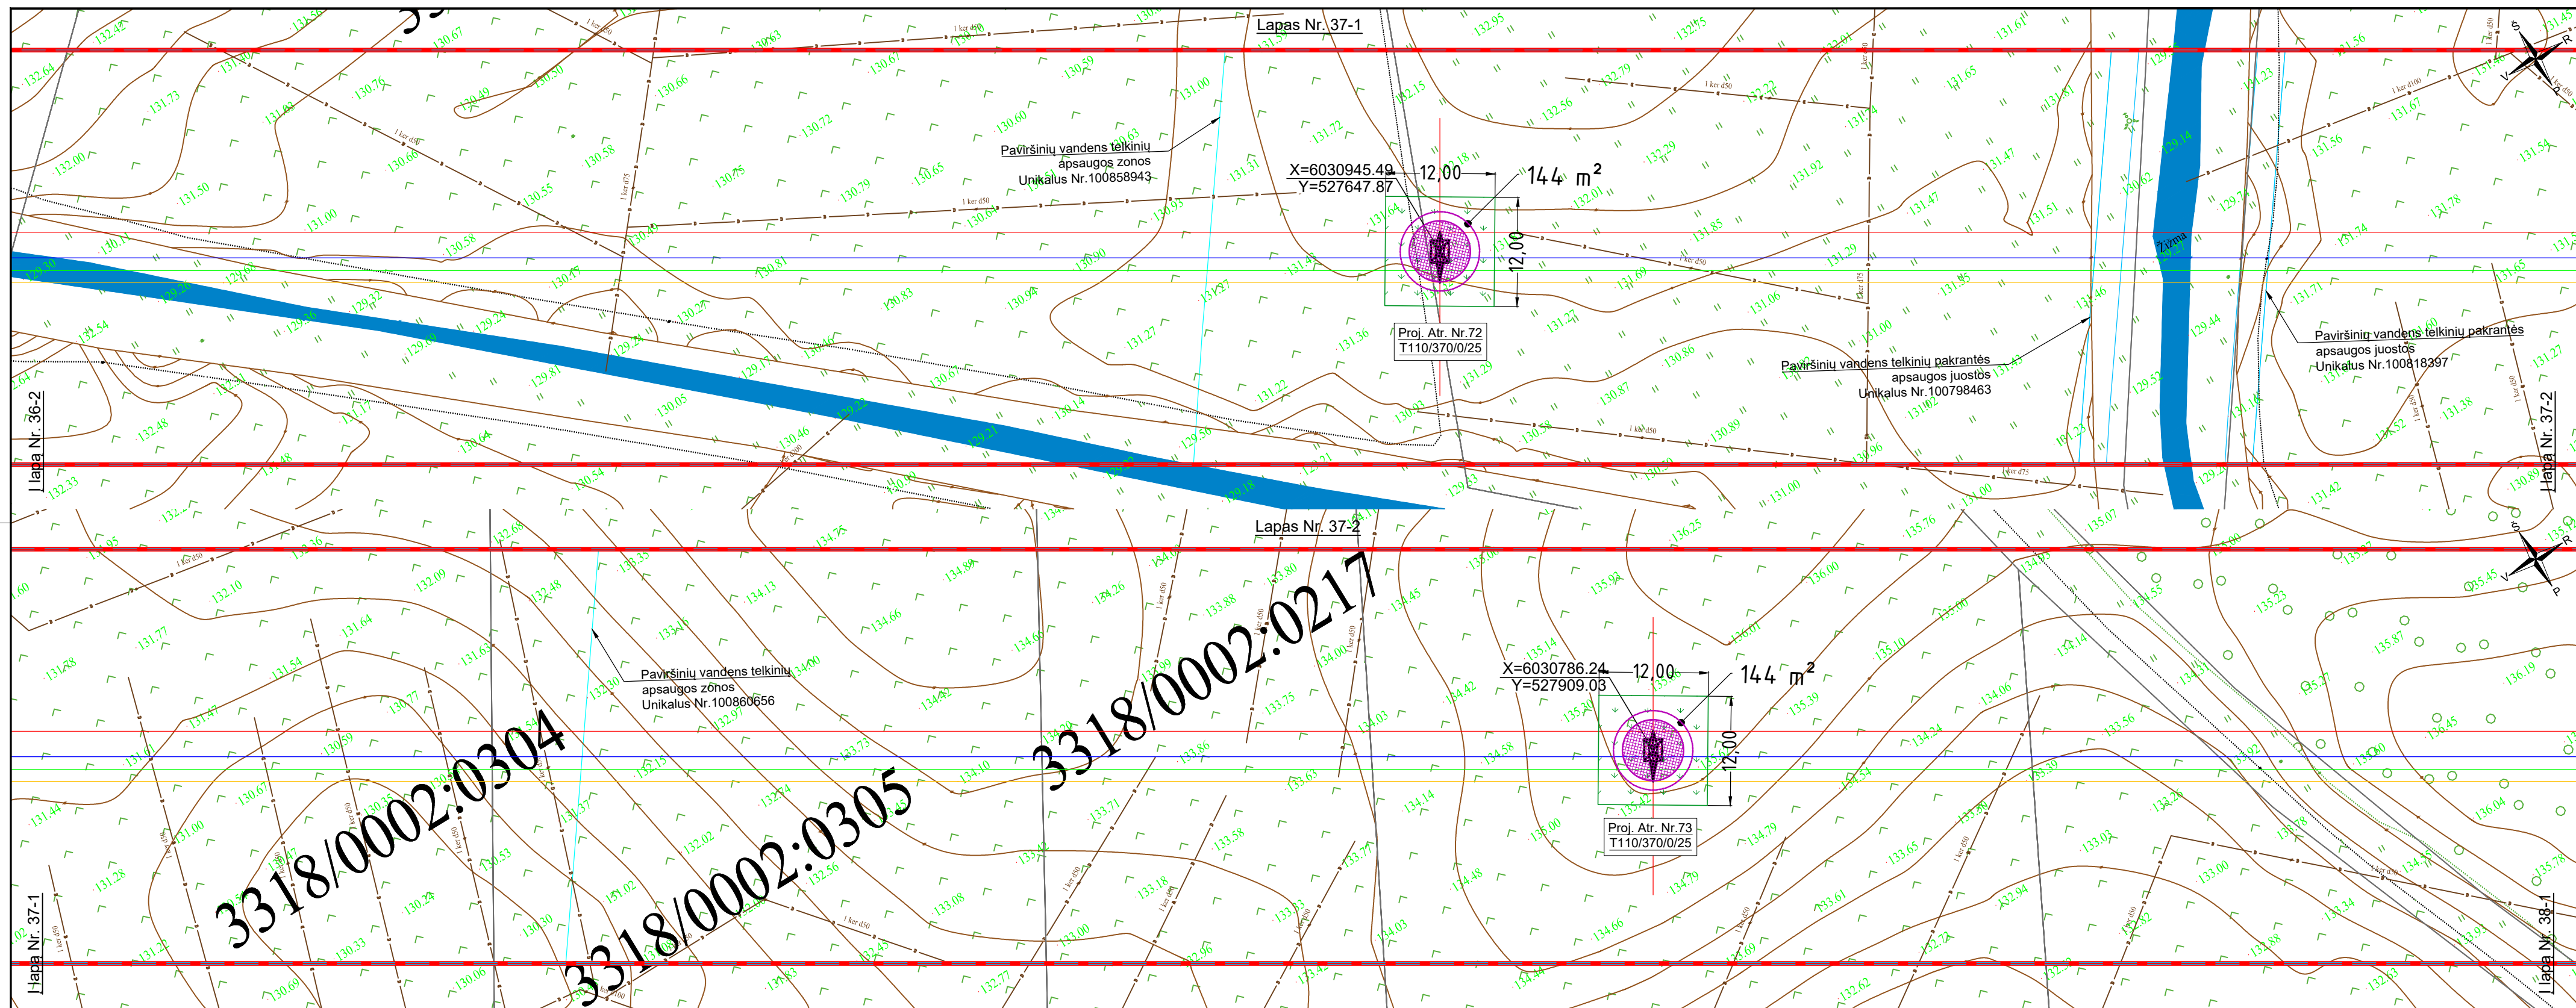

SUTARTINIAI ŽYMĖJIMAI



Viengrandè tarpinè metalinè atrama



Viengrandė inkarinė-kampinė metalinė atrama

— 110 kV OL fazinis laidas L1

— 110 kV OL fazinis laidas L2

— 110 kV OL fazinis laidas L3


— Žaibosaugos trosas su šviesolaidiniu kabeliu

———— Žaibosaugos trosas be šviesolaidinio kabelio


— Esama 110kV oro linijos apsaugos zona

— — Proj. 110kV oro linijos apsaugos zona

Sklypų ribos

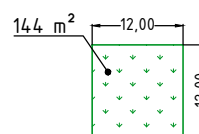


Atstatoma žolės danga

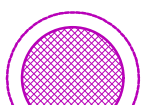

Detalieji archeologiniai tyrimai



Detalieji archeologiniai tyrimai nedidelės apimties plotuose 2x10.

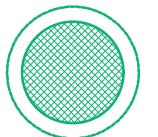


Archeologiniai žvalgymai

DOKUMENTO ŽYMUO	LAPAS	LAPŲ	LAIDA
636-1-XX-PP-BD-T1.B-02	37	38	0

Proj. dalis	Vardas Pavardė	Parašas	Data


Proj. dalis	Vardas Pavardė	Parašas	Data

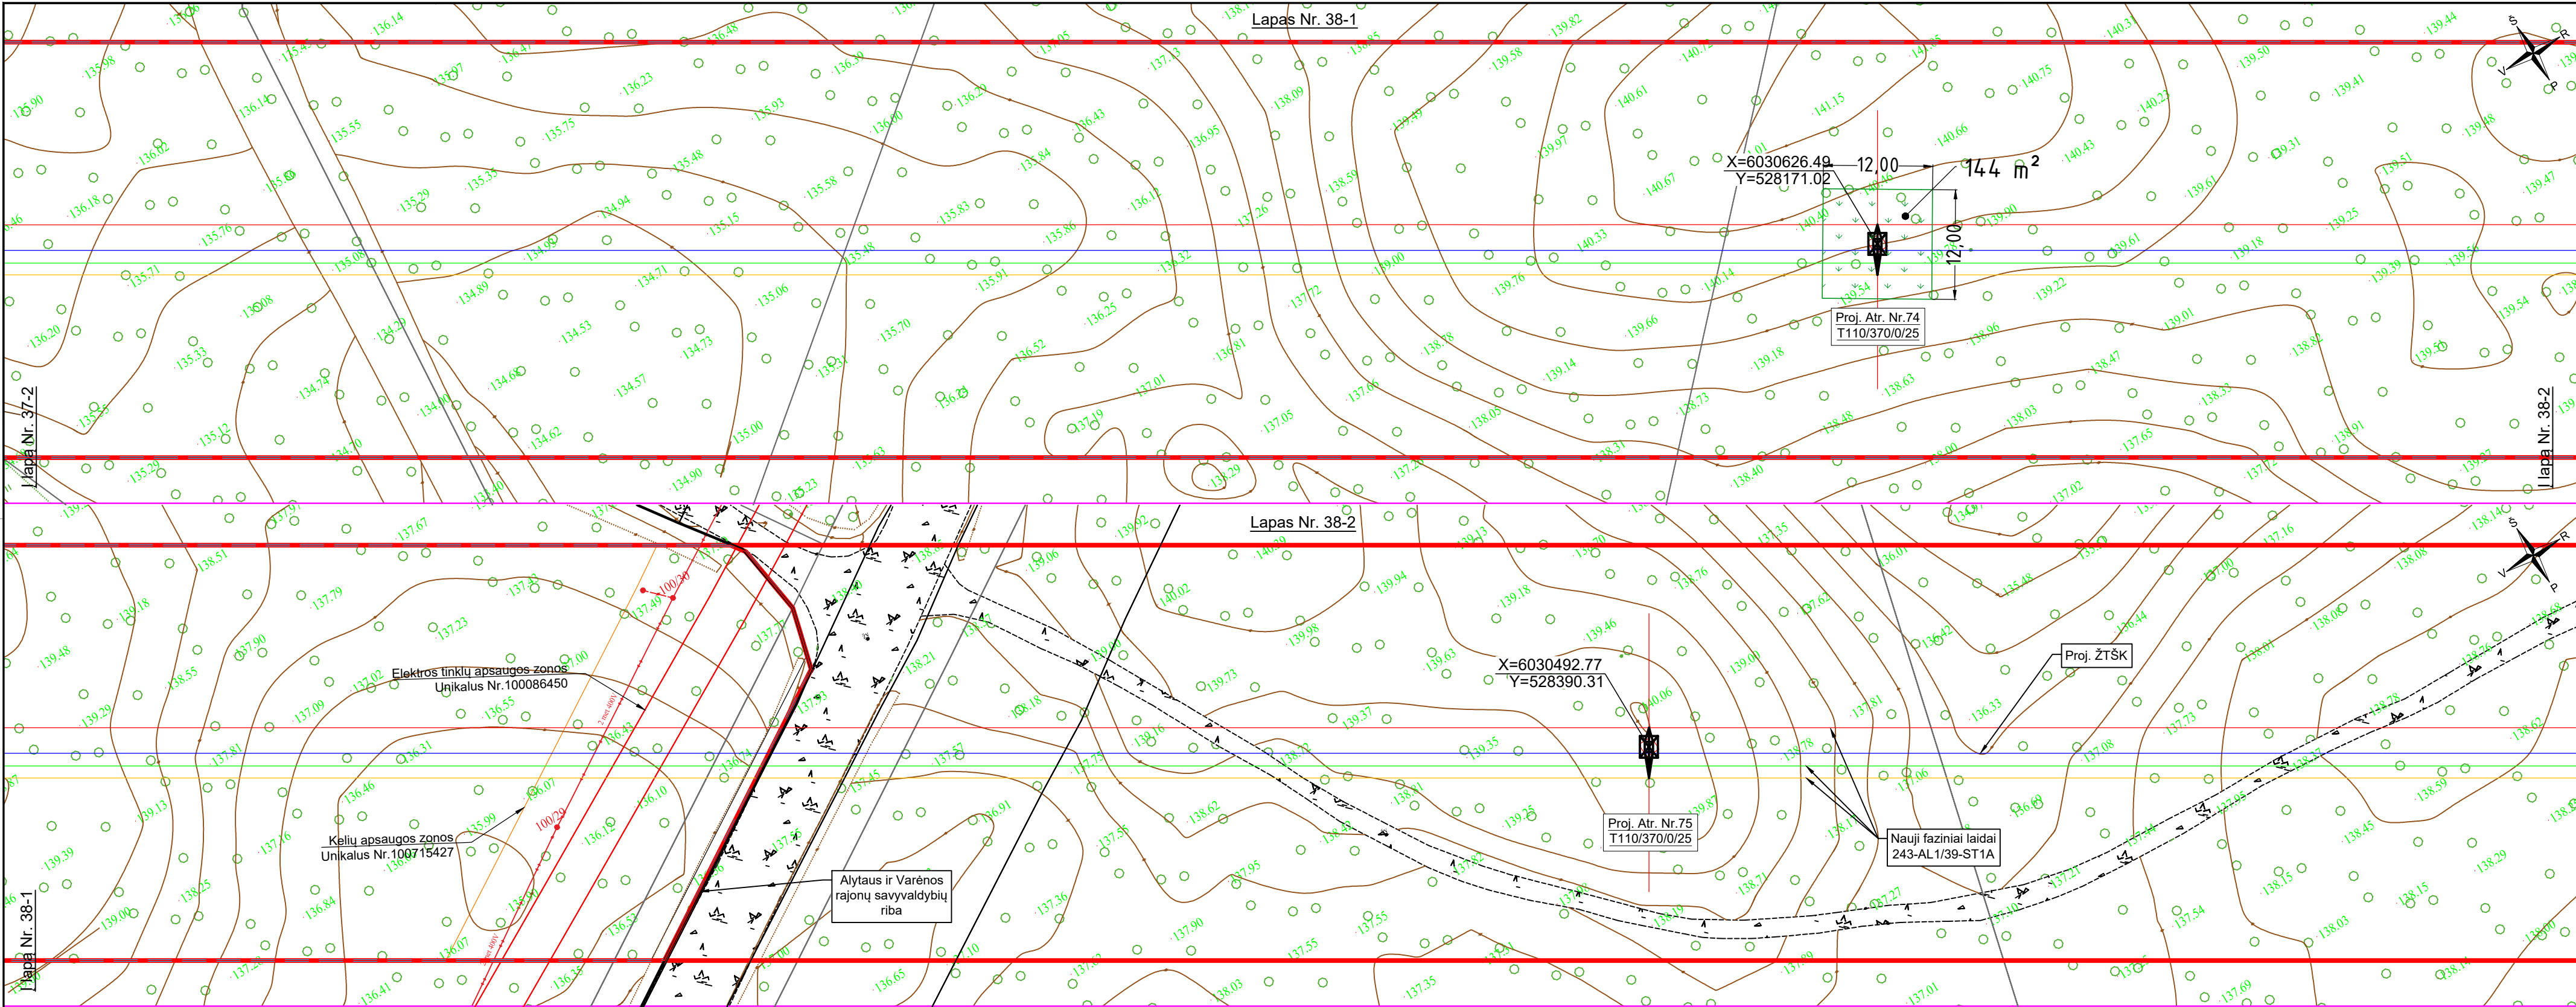

SUTARTINIAI ŽYMĖJIMAI

- Viengrandė tarpinė metalinė atrama
- Viengrandė inkarinė-kampinė metalinė atrama

- 110 kV OL fazinis laidas L1
- 110 kV OL fazinis laidas L2
- 110 kV OL fazinis laidas L3
- Žaibosaugos trosas su šviesolaidiniu kabeliu
- Žaibosaugos trosas be šviesolaidinio kabelio
- Esama 110kV oro linijos apsaugos zona
- Proj. 110kV oro linijos apsaugos zona
- Sklypų ribos

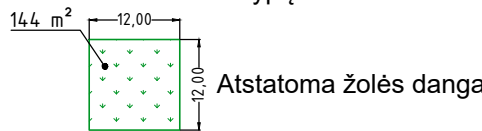

DOKUMENTO ŽYMUO	LAPAS	LAPŲ	LAIDA
636-1-XX-PP-BD-T1.B-02	38	38	0

Priedas Nr. 1

Alytaus rajono savivaldybės administracija
(specialiuosius reikalavimus išduodančio subjekto pavadinimas)

SPECIALIEJI REIKALAVIMAI

_____ m. _____ d. Nr. _____

Nėra
(specialiųjų architektūros reikalavimų nustatymo vieta (miestas / rajonas))

Duomenys apie statytoją

Juridinio asmens pavadinimas, kodas, buveinės adresas

AB "Litgrid", _____

Kontaktinė informacija

El. p. _____

Duomenys apie statinio projektą

Pavadinimas 110 kV elektros tinklų perdavimo linijos Griškonys - Varėna statybos projektas

PRIDEDAMA:

Specialieji architektūros reikalavimai SARD-13-250124-00003, 2025-01-24

(Nr., data)

Specialieji saugomos teritorijos tvarkymo
ir apsaugos reikalavimai Nėra

(Nr., data)

Specialieji paveldosaugos reikalavimai SPRD-00-250124-00059, 2025-01-24

(Nr., data)

Specialiuosius reikalavimus išdavė

(išdavusio asmens pareigos)

(parašas, data)

(vardas, pavardė)

Priedas Nr. 2

SPECIALIEJI ARCHITEKTŪROS REIKALAVIMAI

_____ m. _____ d. Nr. _____

Nėra

(specialiųjų architektūros reikalavimų nustatymo vieta (miestas / rajonas))

Duomenys apie statytoją

Juridinio asmens pavadinimas, kodas, buveinės adresas

AB "Litgrid", _____

Kontaktinė informacija

El. p. _____

Duomenys apie statinio projektą

Pavadinimas 110 kV elektros tinklų perdavimo linijos Griškonys - Varėna statybos projektas

Duomenys apie statinį:

Statybos rūšis Naujo statinio statyba

Atnaujinamas (modernizuojamas) Ne

Paskirtis Elektros tinklų Būsima paskirtis Nėra

Kategorija Ypatingasis Būsima kategorija Nėra

Žemės sklypo (-ų) kad. Nr. Nėra

Unikalus Nr. Nėra

Adresas (-ai)(*jei suteiktas*) Alytaus rajono sav., Alytaus r. sav. teritorija

Saugoma teritorija Ne

Kultūros paveldo objekto teritorija Ne

Kultūros paveldo vietovė Ne

Kultūros paveldo statinys Ne

Kultūros paveldo objekto apsaugos zona Ne

Kultūros paveldo vietovės apsaugos zona Ne

Kitų statinių apsaugos zona (-os) Ne

Kitos teritorijos, kuriose taikomi teisės aktuose nustatyti norminiai atstumai iki kitų statinių ir (ar) objektų arba kitokie teisės aktuose nustatyti statinių statybos ribojimai dėl kitų (esamų) statinių Ne

STATINIUI NUSTATYTI SPECIALIEJI ARCHITEKTŪROS REIKALAVIMAI

1. Žemės sklypo tvarkymas (apželdinimo, aptvėrimo, reljefo formavimo principai, žaidimų ir kitos aikštelės, automobilių stovėjimo vietos ir kita) Nėra

2. Statinių statybos linijos nustatymas gatvių (kelių) raudonųjų linijų atžvilgiu Nėra

3. Pastate galimos kitos nei ta, kuriai priskirtas pastatas, atskirais nekilnojamojo turto kadaastro objektais suformuotų patalpų paskirties grupės ((jeigu prašyme išduoti specialiuosius reikalavimus nurodyta, kad pastatas planuojamas mišrus (polifunkcinis) ir nurodytos pastate pageidaujamos formuoti skirtingos nei pastato patalpų paskirties grupės, iš pageidaujamų surašomos tik tos, kurios atitinka žemiausio teritorijai taikomo kompleksinio teritorijų planavimo dokumento sprendiniuose suplanuotą (galimų) žemės naudojimo būdų turinį).) Nėra

4. Leistinas statinių (pastatų) aukštis metrais nuo žemės paviršiaus, statinių aukščio absoliutinė altitudė, aukštų skaičius Nėra

5. Leistinas žemės sklypo užstatymo tankis Nėra

6. Leistinas žemės sklypo užstatymo intensyvumas ar užstatymo tūrio rodiklis (pramonės ir sandėliavimo objektų ir (ar) inžinerinės infrastruktūros teritorijose) Nėra

6. Užstatymo tipas Nėra

7. Priklausomųjų želdynų ir želdinių dalys žemės sklype (procentais) Nėra

9. Statinių išdėstymas žemės sklype gretimų sklypų atžvilgiu Nėra

10. Savivaldybės tarybos sprendimu pripažintų architektūriniu, urbanistiniu, valstybiniu ar viešojo intereso požiūriu reikšmingų objektų architektūrinių konkursų rengimo privalomumas Nėra

11. Visuomenės informavimo apie numatomą statinio (statinių grupės) projektavimą privalomumas Visuomenė informuojama pagal STR1.04.04:2017 „Statinių projektavimas, projekto ekspertizė“ VIII skyriuje aprašytus reikalavimus.

12. Savivaldybės architektūros kokybės vertinimo metodikos taikymo gairių, patvirtintų savivaldybės tarybos sprendimu, kriterijai Nėra

13. Kiti reikalavimai Nėra

14. Jeigu konkretūs specialieji architektūros reikalavimai nenustatomi, tai įrašoma atitinkamuose 2 priede nurodytos formos punktuose.

15. Šio priedo 4–9 papunkčiuose išvardyti reikalavimai nustatomi, kai Lietuvos Respublikos teritorijų planavimo įstatymo 20 straipsnio nustatytais atvejais neparengti detalieji planai arba vietovės lygmens bendrieji planai, kuriuose nustatomas detaliųjų planų teritorijos naudojimo reglamentas, taip pat kai šie teritorijų planavimo dokumentai parengti, bet juose nenustatyti visi šio priedo 4–9 punktuose nurodyti reikalavimai (šiuo atveju nustatomi tik trūkstami).

16. Pagal Lietuvos Respublikos statybos įstatymo 24 straipsnio nuostatas specialieji architektūros reikalavimai galioja 5 metus nuo jų išdavimo dienos, jeigu negautas statybą leidžiantis dokumentas. Gavus statybą leidžiantį dokumentą, specialieji architektūros reikalavimai galioja iki statybos procedūrų užbaigimo dienos.

Specialiuosius architektūros reikalavimus išdavė

(išdavusio asmens pareigos)

(parašas, data)

(vardas, pavardė)

Priedas Nr. 3

TVIRTINU _____
(parašas)

(pareigų pavadinimas)

(vardas ir pavardė)
_____ m. _____ d.
(data)

SPECIALIEJI PAVELDOSAUGOS REIKALAVIMAI

_____ m. _____ d. Nr. _____

Kultūros paveldo departamento prie Kultūros ministerijos Alytaus - Marijampolės teritorinis skyrius
(teritorinio skyriaus pavadinimas)

I. BENDRIEJI DUOMENYS

1. Projekto pavadinimas

110 kV elektros tinklų perdavimo linijos Griškonys - Varėna statybos projektas

2. Statytojas (užsakovas) ar turintis statytojo teisę asmuo (fizinio asmens vardas, pavardė, adresas, el. pašto adresas, tel.; juridinio asmens pavadinimas, teisinė forma, juridinio asmens kodas, juridinio asmens adresas, el. pašto adresas, tel.)

AB "Litgrid",

3. Statybos rūšis (nauja statyba, rekonstrukcija, kapitalinis remontas, paprastasis remontas, statinio griovimas)
Naujo statinio statyba

4. Statybos (statinio) vieta (adresas): žemės sklypo (-ų), adresas (-ai), Nekilnojamojo turto registro unikalus (-ūs) Nr. , statinio (-ių) adresas, Nekilnojamojo turto registro unikalus (-ūs) Nr.

Alytaus rajono sav., Alytaus r. sav. teritorija, Nėra, Nėra

5. Informacija, ar tvarkomieji statybos darbai numatomi kultūros paveldo objekte, jo teritorijoje, kultūros paveldo vietovėje ar jų apsaugos zonose (pavadinimas, unikalus kodas Kultūros vertybių registre)

Nėra

6. Informacija apie anksčiau išduotus specialiuosius paveldosaugos reikalavimus (jeigu jie buvo išduoti), kurie pakeitus juos šiais specialiaisiais paveldosaugos reikalavimais neteko galios (registracijos data, Nr.)

Nėra

II. SPECIALIEJI PAVELDOSAUGOS REIKALAVIMAI

Statybos (statinio) vieta (adresas): žemės sklypo (-ų), adresas (-ai), Nekilnojamojo turto registro unikalus (-ūs) Nr. , statinio (-ių) adresas, Nekilnojamojo turto registro unikalus (-ūs) Nr.

Alytaus rajono sav., Alytaus r. sav. teritorija, Nėra, Nėra

1. Techninio projekto rengimo metu planuojamos 110 kV elektros tinklų perdavimo linijos aplinkoje atlikti archeologinius žvalgymus apimančius vizualinį elektros perdavimo linijos ir apsaugos zonos įvertinimą, nustatant ar numatomoje teritorijoje nėra archeologinio paveldo objektų turinčių kraštovaizdinę reikšmę (piliakalnių, pilkapių, senovės gynybinių įtvirtinimų ir pan.).

2. Vykdamas „Dalis 110 kV elektros perdavimo oro linijos Griškonys – Varėna, esančios Alytaus rajono savivaldybės teritorijoje, inžinerinės infrastruktūros vystymo plano“, 5 tomo „Sprendinių konkretizavimas“ 4.3 skyriaus „Nekilnojamas kultūros paveldas“ reikalavimus, techninio projekto rengimo metu, prieš vykdamas žemės kasimo darbus, būtina atlikti elektros linijos trasos žvalgomuosius archeologinius tyrimus teisės aktų nustatyta tvarka, kadangi elektros linijos įrengimo metu, vykdamas žemės kasimo darbus, išlieka tikimybė aptikti dar nefiksuotų archeologinių vertybių.

3. Projekte nurodyti, kad jei projekto įgyvendinimo metu bus nustatyta, kad darbų vietose, yra išlikęs archeologinis (kultūrinis) sluoksnis ar archeologiniai radiniai, projekto sprendiniai bus koreguojami taip, kad toks sluoksnis būtų

išsaugotas in situ (radimo vietoje), o, jeigu tam nebus techninių galimybių - kartu Kultūros paveldo departamentu prie Kultūros ministerijos spręsti klausimą dėl paminėtų darbų vietos ištyrimo.

4. Projekte nenumatyti laikinų privažiavimo kelių prie statybos aikštelių, medžiagų sandėliavimo aikštelių kultūros paveldo objektų teritorijose ir apsaugos zonose.

PASTABA:

Bet kokie esminiai pataisymai laikinajame apsaugos reglamente negalimi, išskyrus klaidų pataisymą. Klaidos turi būti pataisytos abiejuose laikinojo apsaugos reglamento egzemplioriuose ir patvirtintos juos parengusio ir išdavusio valstybės tarnautojo ir teritorinio padalinio vedėjo parašu, nurodant pataisymo datą.

Norėdamas keisti išduotus specialiuosius reikalavimus, statytojas (užsakovas) ar jo įgaliotas asmuo teikia laisvos formos motyvuotą prašymą dėl patvirtinto laikinojo apsaugos reglamento pripažinimo netekusiu galios ir užpildo 1 priede nurodytos formos prašymą naujiems specialiesiems paveldosaugos reikalavimams išduoti. Nauji specialieji paveldosaugos reikalavimai (laikinasis apsaugos reglamentas) išduodami Aprašo nustatyta tvarka.

Specialiuosius paveldosaugos reikalavimus parengė:

Vardas, pavardė

parašas

pareigų pavadinimas

A.V.

Priedas Nr. 4

Linui Tamulaičiui
UAB „Tetas“ projektų koordinatoriui
El. paštas Linus.Tamulaitis@tetas.lt

Į 2024-11-21 Prašymą

DĖL TECHNINIŲ PROJEKTAVIMO SĄLYGŲ 110 KV ELEKTROS PERDAVIMO ORO LINIJOS GRIŠKONYS–VARĖNA STATYBOS PROJEKTUI RENGTI

AB „Amber Grid“ (toliau – **Bendrovė**) išnagrinėjo jūsų prašymą (toliau – **Prašymas**) išduoti technines projektavimo sąlygas 110 kV elektros oro linijos Griškony–Varėna (toliau – **OL**) statybos projektui (toliau – **Projektas**) rengti.

Atsižvelgdami į teisės aktų nuostatas, įtvirtinančias pareigą gauti magistralinio dujotiekio savininko (Bendrovės) rašytinį sutikimą (pritarimą) tais atvejais, kai atitinkama veikla (veiksmai) yra planuojama bet kurioje teritorijoje, esančioje 200 metrų ar mažesniu atstumu nuo magistralinio dujotiekio vamzdyno (toliau – **MDV**) teikiame informaciją, aktualią rengiant Projekto sprendinius bei susijusių su aptariamoje teritorijoje esančia gamtinių dujų perdavimo sistema:

1) Vadovaujantis Prašyme pateikta informacija, Bendrovei yra aktualūs Alytaus r. savivaldybės teritorijoje rengiami Projekto sprendiniai – OL kerta (prasilenkia) šioje savivaldybėje nutiestą 54 bar projektinio slėgio magistralinio dujotiekio atšaką į Butrimonių dujų skirstymo stotį (DSS) (toliau – **MD**), kurios unikalus Nr. 1399-8003-6019. MDV ir OL susikirtimo (prasilenkimo) vietos preliminarios koordinatės:

x-6041140; y-514254

2) Planuojamų statybos darbų zona patenka į teritorijas, kuriose dėl MD yra taikomos specialiosios žemės naudojimo sąlygos, reglamentuojamos Lietuvos Respublikos (toliau – **LR**) specialiųjų žemės naudojimo sąlygų įstatyme (toliau – **SŽNSĮ**), įskaitant III skyriaus penktąjį ir septintąjį skirsnius – MD apsaugos zonas bei vietovės klasių teritorijas (neapsiribojant).

3) Rengiant Projekto sprendinius, vadovautis (neapsiribojant):

3.1) SŽNSĮ, LR gamtinių dujų įstatymo nuostatomis.

3.2) LR energetikos ministro 2010-07-16 įsakymu Nr. 1-213 (įsakymo 2019-12-18 redakcija Nr. 1-332) patvirtintų Magistralinių dujotiekių apsaugos taisyklių reikalavimais.

3.3) LR energetikos ministro 2014-01-28 įsakymu Nr. 1-12 (įsakymo 2017-06-28 redakcija Nr. 1-169) patvirtintomis Magistralinio dujotiekio įrengimo ir plėtros taisyklėmis (toliau – **Įrengimo ir plėtros taisyklės**), įvertinant (bet neapsiribojant) reikalavimus dėl mažiausių leistinų (norminių) atstumų nuo MDV iki statinių, inžinerinių tinklų ir kitų objektų:

- atstumas nuo MDV iki 110 kV ir aukštesnės įtampos elektros perdavimo tinklo oro linijų atramos turi būti ne mažesnis kaip 1,5 atramos aukščio (taisyklių 37 p.);

- MDV ir 110 kV ar aukštesnės įtampos elektros oro linijos susikirtimo (prasilenkimo) kampas turi būti ne mažesnis kaip 60° (taisyklių 39.2 p.);

- 110 kV ir aukštesnės įtampos elektros oro linijos kraštiniai laidai (kai jie nėra atlenkti) turi būti ne arčiau kaip 300 m nuo dujų išleidimo (prapūtimo) vamzdžių. Užstatytoje teritorijoje ar dėl kitų priežasčių nesant technologinių galimybių išlaikyti nurodytą 300 m atstumą, dujų išleidimo (prapūtimo) vamzdžiai nuo 110 kV ir aukštesnės įtampos elektros oro linijos kraštinių (neatlenktų) laidų gali būti mažesniu atstumu, bet ne arčiau kaip 150 m (Taisyklių 39.3 p.).

3.4) atsižvelgti į inžinerinės infrastruktūros vystymo plano „Dalis, 110 kV elektros perdavimo oro linijos Griškonys-Varėna, planuojamos Alytaus rajono savivaldybės teritorijoje, inžinerinės infrastruktūros vystymo planas“ (TPD registracijos Nr. T00088050) sprendinius.

3.5) atsižvelgti į rengiamus žemės paėmimo visuomenės poreikiams projekto sprendinius (ŽPDRIS paslaugos byla ZPVP-130623), kuriems rengti AB „Amber Grid“ 2024-06-27 yra išdavusi pažymą Nr. 7-24-829.

4) Projekto sprendiniais nepabloginti MD saugaus eksploatavimo sąlygų ir užtikrinti, kad OL statybos ir eksploatavimo metu MD bei susijusi infrastruktūra bus išsaugoti ir nepažeisti. Numatyti, kad:

4.1) įgyvendinant Projektą, reikalingų medžiagų bei atliekų sandėliavimo, taip pat technikos laikymo vietos turi būti įrengtos už MD apsaugos zonos ribų, o atliekant darbus reikalinga technika ir (ar) medžiagos jose gali būti laikomos tik tiek, kiek tai reikalinga darbams atlikti;

4.2) esant poreikiui OL statybos darbų metu įrengti laikinus privažiavimus, kurie kirs MDV, susikirtimo vietose MDV apsaugai būtina įrengti laikinas apsaugos priemones – apsaugines kelio gelžbetonines plokštes.

5) Projekto sprendiniuose nurodyti, kad:

5.1) kilus būtinybei MD (įskaitant ir susijusią infrastruktūrą) rekonstruoti, perkelti ir / ar atlikti kitus būtinus darbus (taip pat ir įrengti dėl Projekto sprendinių būtiną MD apsaugos priemones), tokie darbai turi būti vykdomi vadovaujantis LR energetikos įstatymo 15 str. 4 d. nuostatomis (t. y. OL statytojo (užsakovo) lėšomis;

5.2) prieš pradedant vykdyti OL statybos darbus MD apsaugos zonoje, būtina kreiptis į Bendrovę dėl nustatytos formos raštiško sutikimo, leidžiančio dirbti veikiančių dujų perdavimo sistemos objektų (įrenginių) apsaugos zonoje, gavimo. Išduotas sutikimas turi galioti visų darbų atlikimo metu;

5.3) iki darbų MD apsaugos zonoje pradžios būtina iškviešti Bendrovės atstovus dėl MDV vietos nužymėjimo;

5.4) OL statybos darbai MD apsaugos zonoje turi būti vykdomi tik dalyvaujant atsakingiems Bendrovės darbuotojams.

6) Projekto brėžiniuose (situacijos scheme) nurodyti / žymėti:

- MDV, nurodyti OL ir MDV susikirtimo (prasilenkimo) vietos koordinatės;
- Nekilnojamojo turto registre įregistruotų MD apsaugos zonų ribas, nurodyti šių teritorijų dydį, naudotų erdviųjų duomenų rinkinio datą ir teritorijų unikalius numerius;
- Nekilnojamojo turto registre įregistruotų MD vietovės klasės teritorijų ribas, nurodyti šių teritorijų dydį, naudotų erdviųjų duomenų rinkinio datą ir teritorijų unikalius numerius;
- artimiausių nuo MDV OL atramų aukštį bei atstumą iki MDV.

7) Projekto brėžiniuose MD trasą žymėti vadovaujantis techninių reikalavimų reglamento GKTR 2.11.03:2014 „Topografinių erdviųjų objektų rinkinys ir topografinių erdviųjų objektų sutartiniai ženklai“ 1 priedo IV skyriaus „Inžinerinių tinklų erdviųjų objektų sutartinių ženklų“ reikalavimais

(Požeminis magistralinio dujotiekio vamzdis. Vaizdavimas – MDV centrinę ašį žymint linija ir raidėmis Dj).

8) Parengtus Projekto sprendinius ir kitą dokumentaciją (jei bus rengiama) rekomenduojama teikti AB „Amber Grid“ peržiūrai el. paštu info@ambergrid.lt.

Turto valdymo departamento direktorius

S S

I L, tel. +, el. p.

Priedas Nr. 5

**ELEKTROS TINKLŲ IR ĮRENGINIŲ PERKĖLIMO
(REKONSTRAVIMO) SĄLYGOS NR. ISK24-59858**Parengta: 2024-06-28,
Galioja iki: 2025-06-28**Klientas:** AB „Litgrid“**Kliento kontaktiniai duomenys:** [redacted] o [redacted] r. [redacted] m. sav.,**Objekto pavadinimas:** 110 kV elektros perdavimo linijos Griškonys-Varėna statyba**Objekto adresas:** Margirio g. -, Griškonių k., Butrimonių sen., Alytaus r. sav.**Investicinio projekto Nr.:** E2N6459858**Kliento prijungimo objekto duomenys:**

	Mato vnt.	Leistinoji naudoti galia	Atvado tipas (trifazis/vienfazis)
Esama leistinoji naudoti galia	kW	-	Trifazis
Nauja leistinoji naudoti galia	kW	-	Trifazis
Visa leistinoji naudoti galia	kW	-	Trifazis
Komercinės apskaitos spintos spalva:			

1. Šios elektros tinklų ir įrenginių perkėlimo (rekonstravimo) sąlygos išduotos atsakant į Kliento pateiktą paraišką Nr. 24-59858 dėl AB "Energijos skirstymo operatoriaus" (toliau - Bendrovė) elektros tinklų ir įrenginių perkėlimo/ rekonstravimo.

2. Nuosavybės ir turto eksploatavimo riba nustatoma 110 kV elektros perdavimo linijos Griškonys-Varėna statyba

3. Kliento veiksmai įgyvendinant sąlygas:

3.1. Projektavimo metu suderinti su ESO Režimų planavimo skyriumi, Elektros tinklo eksploatacijos skyriais darbų sankirtose su ESO oro linijomis etapus, terminus, eiliškumą, papildomų techninių priemonių įgyvendinimą.

4. AB „Energijos skirstymo operatorius“ veiksmai įgyvendinant Objekto prijungimą:

4.1. Techniniai sprendimai Bendrovės elektros daliai - nenumatyti.

5. Kita informacija


5.1. Elektros energijos prijungimo procesą galite stebėti AB „Energijos skirstymo operatorius“ savitarnos svetainėje, kurią rasite www.eso.lt, skiltyje.

Daugiau aktualios informacijos dėl elektros įrenginių prijungimo tolimesnių žingsnių bei kitų AB „Energijos skirstymo operatorius“ teikiamų paslaugų galite rasti www.eso.lt arba kilus papildomiems klausimams Jums gali padėti Jūsų asmeninis vadybininkas, kurio kontaktus rasite prisijungę prie savo paskyros savitarnos svetainėje, kurią rasite www.eso.lt.

Skambučiai apmokestinami pagal Jūsų pasirinkto ryšio operatoriaus taikomą tarifą ar mokėjimo planą.

Klientų aptarnavimas
Klientų aptarnavimo tel. [redacted]
Nemokama elektros sutrikimų
Nemokama dujų sutrikimų
Svetainė www.eso.lt

*Ilgasis numeris apmokestinamas pagal kliento ryšio operatoriaus plano įkainius

 Įmonės rekvizitai

Bendrovė tvarko Jūsų asmens duomenis tik teisės aktuose apibrėžtais teisėtais pagrindais. detalesnė informacija apie Jūsų asmens duomenų tvarkymo sąlygas ir susijusias teises viešai skelbiama Bendrovės interneto svetainėje www.eso.lt

Priedas Nr. 6

**ELEKTROS TINKLŲ IR ĮRENGINIŲ PERKĖLIMO
(REKONSTRAVIMO) SĄLYGOS NR. ISK25-29380**

Parengta: 2025-03-28,
Galioja iki: 2026-03-28

Klientas: AB „Litgrid“

Kliento kontaktiniai duomenys:

Objekto pavadinimas: 110 kV elektros perdavimo linijos Griškonys –Varėna

Objekto adresas: Margirio g. -, Griškonių k., Butrimonių sen., Alytaus r. sav.

Investicinio projekto Nr.: E2N6529380

Kliento prijungimo objekto duomenys:			
	Mato vnt.	Leistina naudoti galia	Atvado tipas (trifazis/vienfazis)
Esama leistina naudoti galia	kW	-	Trifazis
Nauja leistina naudoti galia	kW	-	Trifazis
Visa leistina naudoti galia	kW	-	Trifazis
Komerčinės apskaitos spintos spalva:			

1. Šios elektros tinklų ir įrenginių perkėlimo (rekonstravimo) sąlygos išduotos atsakant į Kliento pateiktą paraišką Nr. 25-29380 dėl AB "Energijos skirstymo operatoriaus" (toliau - Bendrovė) elektros tinklų ir įrenginių perkėlimo/ rekonstravimo.

2. Nuosavybės ir turto eksploatavimo riba nustatoma

3. Kliento veiksmai įgyvendinant sąlygas:

3.1. Užsisakykite Bendrovei priklausančių inžinerinių tinklų ir/arba elektros įrenginių perkėlimo / rekonstravimo / apsaugojimo projektą (pasirinkite nepriklausomą reikiamą kvalifikaciją turinčią projektavimo įmonę) pagal šių prijungimo sąlygų techninius sprendinius.

3.1.1. Bendrovė tikslesnei planuojamų darbų sąmatai ir preliminariai prijungimo įmokai po projekto parengimo apskaičiuoti, pateikia projektavimo darbus atliekančiai įmonei galiojančių rangos sutarčių įkainius www.eso.lt/lt/rangos-ikainiu-lentele.

3.1.2. Parengus projektą (skaitmeninę versiją) ir pasirašius Inžinerinių tinklų projektavimo sutartį www.eso.lt/lt/eso-partneriams/projektuotojams_2205/elektros-dalis/inzineriniu-tinklu-projektavimo-sutartis, juos kaip lydinčius dokumentus pateikite per www.eso.lt/lt/eso-partneriams/elektros-partneriams/dokumentu-pateikimas.

3.2. Susipažinkite su Bendrovei priklausančių inžinerinių tinklų ir/arba elektros įrenginių iškėlimo (rekonstrukcijos) paslaugos sutartimi ir sumokėkite įmoką. Atlikti apmokėjimą galite prisijungę Bendrovės savitarnoje www.eso.lt/savitarna, skiltyje „Paraiškos“.

3.3. Svarbi informacija:

3.3.1. Rekonstruojant ar perkeltant Bendrovei priklausančias anksčiau kaip prieš 20 metų įrengtas 0,4 - 10 kV elektros oro linijas ir (ar) oro kabelių linijas, išskyrus transformatorių pastotes, transformatorines, skirstomuosius punktus, kliudančias statinių statybai ar dėl kitų priežasčių, Jūs Bendrovei apmokėsite 50% patirtų išlaidų rekonstruojant ar perkeltant minimus elektros tinklus. Kitiems rekonstruojamiems ar

Klientų aptarnavimas

perkeliamiems elektros tinklams ir (ar) įrenginiams prijungimo įmoka yra lygi viešąjį pirkimą laimėjusio rangovo bei Bendrovės sunaudotų medžiagų ir kitų išlaidų, tiesiogiai susijusių su šių Prijungimo sąlygų įgyvendinimo faktine kaina (tai yra su Bendrove atsiskaitysite 100%). Rekonstruotų ar perkeltų skirstomųjų tinklų nuosavybė nekeičiama.

3.3.2. Pagal Jūsų parengtą ir su Bendrove suderintą projektą, turite galimybę pasirinkti nepriklausomą rangovą, kuris organizuos ir vykdys skirstomojo elektros tinklo įrengimo darbus. Plačiau skaitykite www.eso.lt/lt/verslui/elektra_99/paslaugos-ir-elektros-prietaisu-remontas/fast-track-modelis.

3.4. Techniniai reikalavimai elektros tinklo dalies projektavimui:

3.4.1. Suprojektuoti Bendrovei priklausančių inžinerinių, telekomunikacinių tinklų, elektros įrenginių trukdančių vykdyti statybos ar rekonstrukcijos darbus pertvarkymą, perkėlimą, rekonstravimą, apsaugojimą, išmontavimą ir/arba iškėlimą. Projekte numatyti iškeliamų ir Bendrovei priklausančių apskaitos prietaisų grąžinimą.

3.4.2. Projektuojant tinklų ir/arba įrenginių pertvarkymą įvertinti, kad po darbų įgyvendinimo būtų atstatytas Elektros energijos tiekimas esamiems elektros energijos klientams.

3.4.3. Anksčiau nei prieš 20 metų įrengtas 0,4-10 kV elektros oro ir oro kabelių linijas išskirti atskira sąmata. Elektros oro ir oro kabelių linijų amžių galite pasitikrinti www.eso.lt/lt/namams/elektra/paslaugos_1723/elektros-liniju-zemelapiai/elektros-oro-ir-oro-kabeliu-liniju-amzius.

3.4.4. Projektavimo metu suderinti su AB ESO Režimų planavimo skyriumi 110 KV OL rekonstrukcijos etapus bei eiliškumą.

3.4.5. Projektavimo metu suderinti su AB ESO Režimų planavimo ir Elektros tinklo eksploatacijos skyriais kertamųjų linijų OL linijų atjungimo etapus, terminus, eiliškumą, papildomų techninių priemonių įgyvendinimą.

4. AB „Energijos skirstymo operatorius“ veiksmai įgyvendinant Objekto prijungimą:

4.1. Techniniai sprendimai Bendrovės elektros daliai - nenumatyti.

5. Kita informacija

5.1. Elektros energijos prijungimo procesą galite stebėti AB „Energijos skirstymo operatorius“ savitarnos svetainėje, kurią rasite www.eso.lt, skiltyje.

Daugiau aktualios informacijos dėl elektros įrenginių prijungimo tolimesnių žingsnių bei kitų AB „Energijos skirstymo operatorius“ teikiamų paslaugų galite rasti www.eso.lt arba kilus papildomiems klausimams Jums gali padėti Jūsų asmeninis vadybininkas, kurio kontaktus rasite prisijungę prie savo paskyros savitarnos svetainėje, kurią rasite www.eso.lt.

Skambučiai apmokestinami pagal Jūsų pasirinkto ryšio operatoriaus taikomą tarifą ar mokėjimo planą.

Klientų aptarnavimas