

Statytojas	Alytaus rajono savivaldybė
Statinio projekto pavadinimas	Hidrotechninių statinių paskirties (hidrotechninių statinių grupės) statinių ir kitos paskirties statinių (kitų inžinierinių statinių grupės) Vytauto g. 53A, Dauguose, Alytaus r. sav. statybos projektas. Hidrotechninių statinių paskirties (hidrotechninių statinių grupės) statinių ir kitos paskirties statinių (kitų inžinierinių statinių grupės) Vytauto g. 53A, Dauguose, Alytaus r. sav. statybos projektas
Statybos rūšis	Nauja statyba
Statinio paskirtis	Hidrotechniniai statiniai, kiti inžineriniai statiniai
Statinio kategorija	Neypatingieji statiniai
Statinio projekto Nr.	P2515
Statinio projekto etapas	Projektiniai pasiūlymai
Statinio projekto dalis	Statinio architektūrinė dalis
Bylos žymuo Laida	SA

Pareigos	Vardas, pavardė	Atestato Nr.	Data	Parašas
				
				

PROJEKTO DOKUMENTŲ SUDĖTIES ŽINIARAŠTIS

0	2025	STATYBOS LEIDIMUI, KONKURSUI		
LAIDA	IŠLEIDIMO DATA	LAIDOS STATUSAS. KEITIMO PRIEŽASTIS (JEI TAIKOMA)		
KVAL. PATV. DOK. NR.			Statinio projekto pavadinimas "Hidrotechninių statinių paskirties (hidrotechninių statinių grupės) statinių ir kitos paskirties statinių (kitų inžinierinių statinių grupės) Vytauto g. 53A, Dauguose, Alytaus r. sav. statybos projektas. Hidrotechninių statinių paskirties (hidrotechninių statinių grupės) statinių ir kitos paskirties statinių (kitų inžinierinių statinių grupės) Vytauto g. 53A, Dauguose, Alytaus r. sav. statybos projektas"	
13931			Projekto dalis Statinio architektūrinė dalis	
23861				
			Statinio numeris ir pavadinimas. Dokumento pavadinimas	
			Projekto dokumentų sudėties žiniaraštis	
			Laida	
			0	
LT	Statytojas ir (arba) užsakovas		Dokumento žymuo	
	Alytaus rajono savivaldybė		P2515-XX-PP-SA_PDSŽ	
			Lapas	Lapų
			1	2

PROJEKTO SUDĖTIES ŽINIARAŠTIS

Dokumento žymuo	Laida	Pavadinimas
P2515-XX-PP-BD-01	0	Bendroji dalis
P2515-XX-PP-SP-02	0	Sklypo plano dalis
P2515-XX-PP-SA-03	0	Statinio architektūrinė dalis

PROJEKTO TEKSTINIŲ DOKUMENTŲ SUDĖTIES ŽINIARAŠTIS

Dokumento žymuo	Lapų sk.	Laida	Pavadinimas
P2515-XX-PP-SA_TIT	1	0	Titulinis lapas
P2515-XX-PP-SA_PDSŽ	2	0	Projekto dokumentų sudėties žiniaraštis

PROJEKTO BRĖŽINIŲ SUDĖTIES ŽINIARAŠTIS

Dokumento žymuo	Lapų sk.	Laida	Pavadinimas
P2507-XX-PP-SA_B-01	1	0	Situacijos schema
P2507-XX-PP-SA_B-02	2	0	Sklypo planas M 1:250
P2507-XX-PP-SA_B-03	2	0	Architektūriniai pjūviai M 1:100

PROJEKTO VIZUALIZACIJŲ SUDĖTIES ŽINIARAŠTIS

Dokumento žymuo	Lapų sk.	Laida	Pavadinimas
1 vizualizacija	1	0	1 vizualizacija
2 vizualizacija	1	0	2 vizualizacija
3 vizualizacija	1	0	3 vizualizacija

Dokumento žymuo	LAPAS	LAPŲ	LAIDA
P2515-XX-PP-SA_PDSŽ	2	2	0

IŠTRAUKA IŠ ŽEMĖLAPIO M 1:10 000





IŠTRAUKA IŠ ŽEMĖLAPIO M 1:20 000





PROJEKTUOJAMOS VIETOS RIBOS

0		Statybos leidimui ir konkursui		
Laida	Data	Laidos statusas keitimo priežastis (jei taikoma)		
Kval. patv. dok. Nr.			KOMPLEKSAS/PROJEKTO PAVADINIMAS *Hidrotechninių statinių paskirties (hidrotechninių statinių grupės) statinių ir kitos paskirties statinių (kitų inžinierinių statinių grupės) Vytauto g. 53A, Dauguose, Alytaus r. sav. statybos projektas.Hidrotechninių statinių paskirties (hidrotechninių statinių grupės) statinių ir kitos paskirties statinių (kitų inžinierinių statinių grupės) Vytauto g. 53A, Dauguose, Alytaus r. sav. statybos projektas*	
			PROJEKTO DALIS	
02273			Statinio architektūrinė dalis	
			DOKUMENTO PAVADINIMAS	
			Situacijos schema	
			Lapas	Lapų
LT	STATYTOJAS IR (ARBA) UŽSAKOVAS Alytaus rajono savivaldybė		DOKUMENTO ŽYMUO P2515-XX-PP-SA_B-01_SS	
			1	1

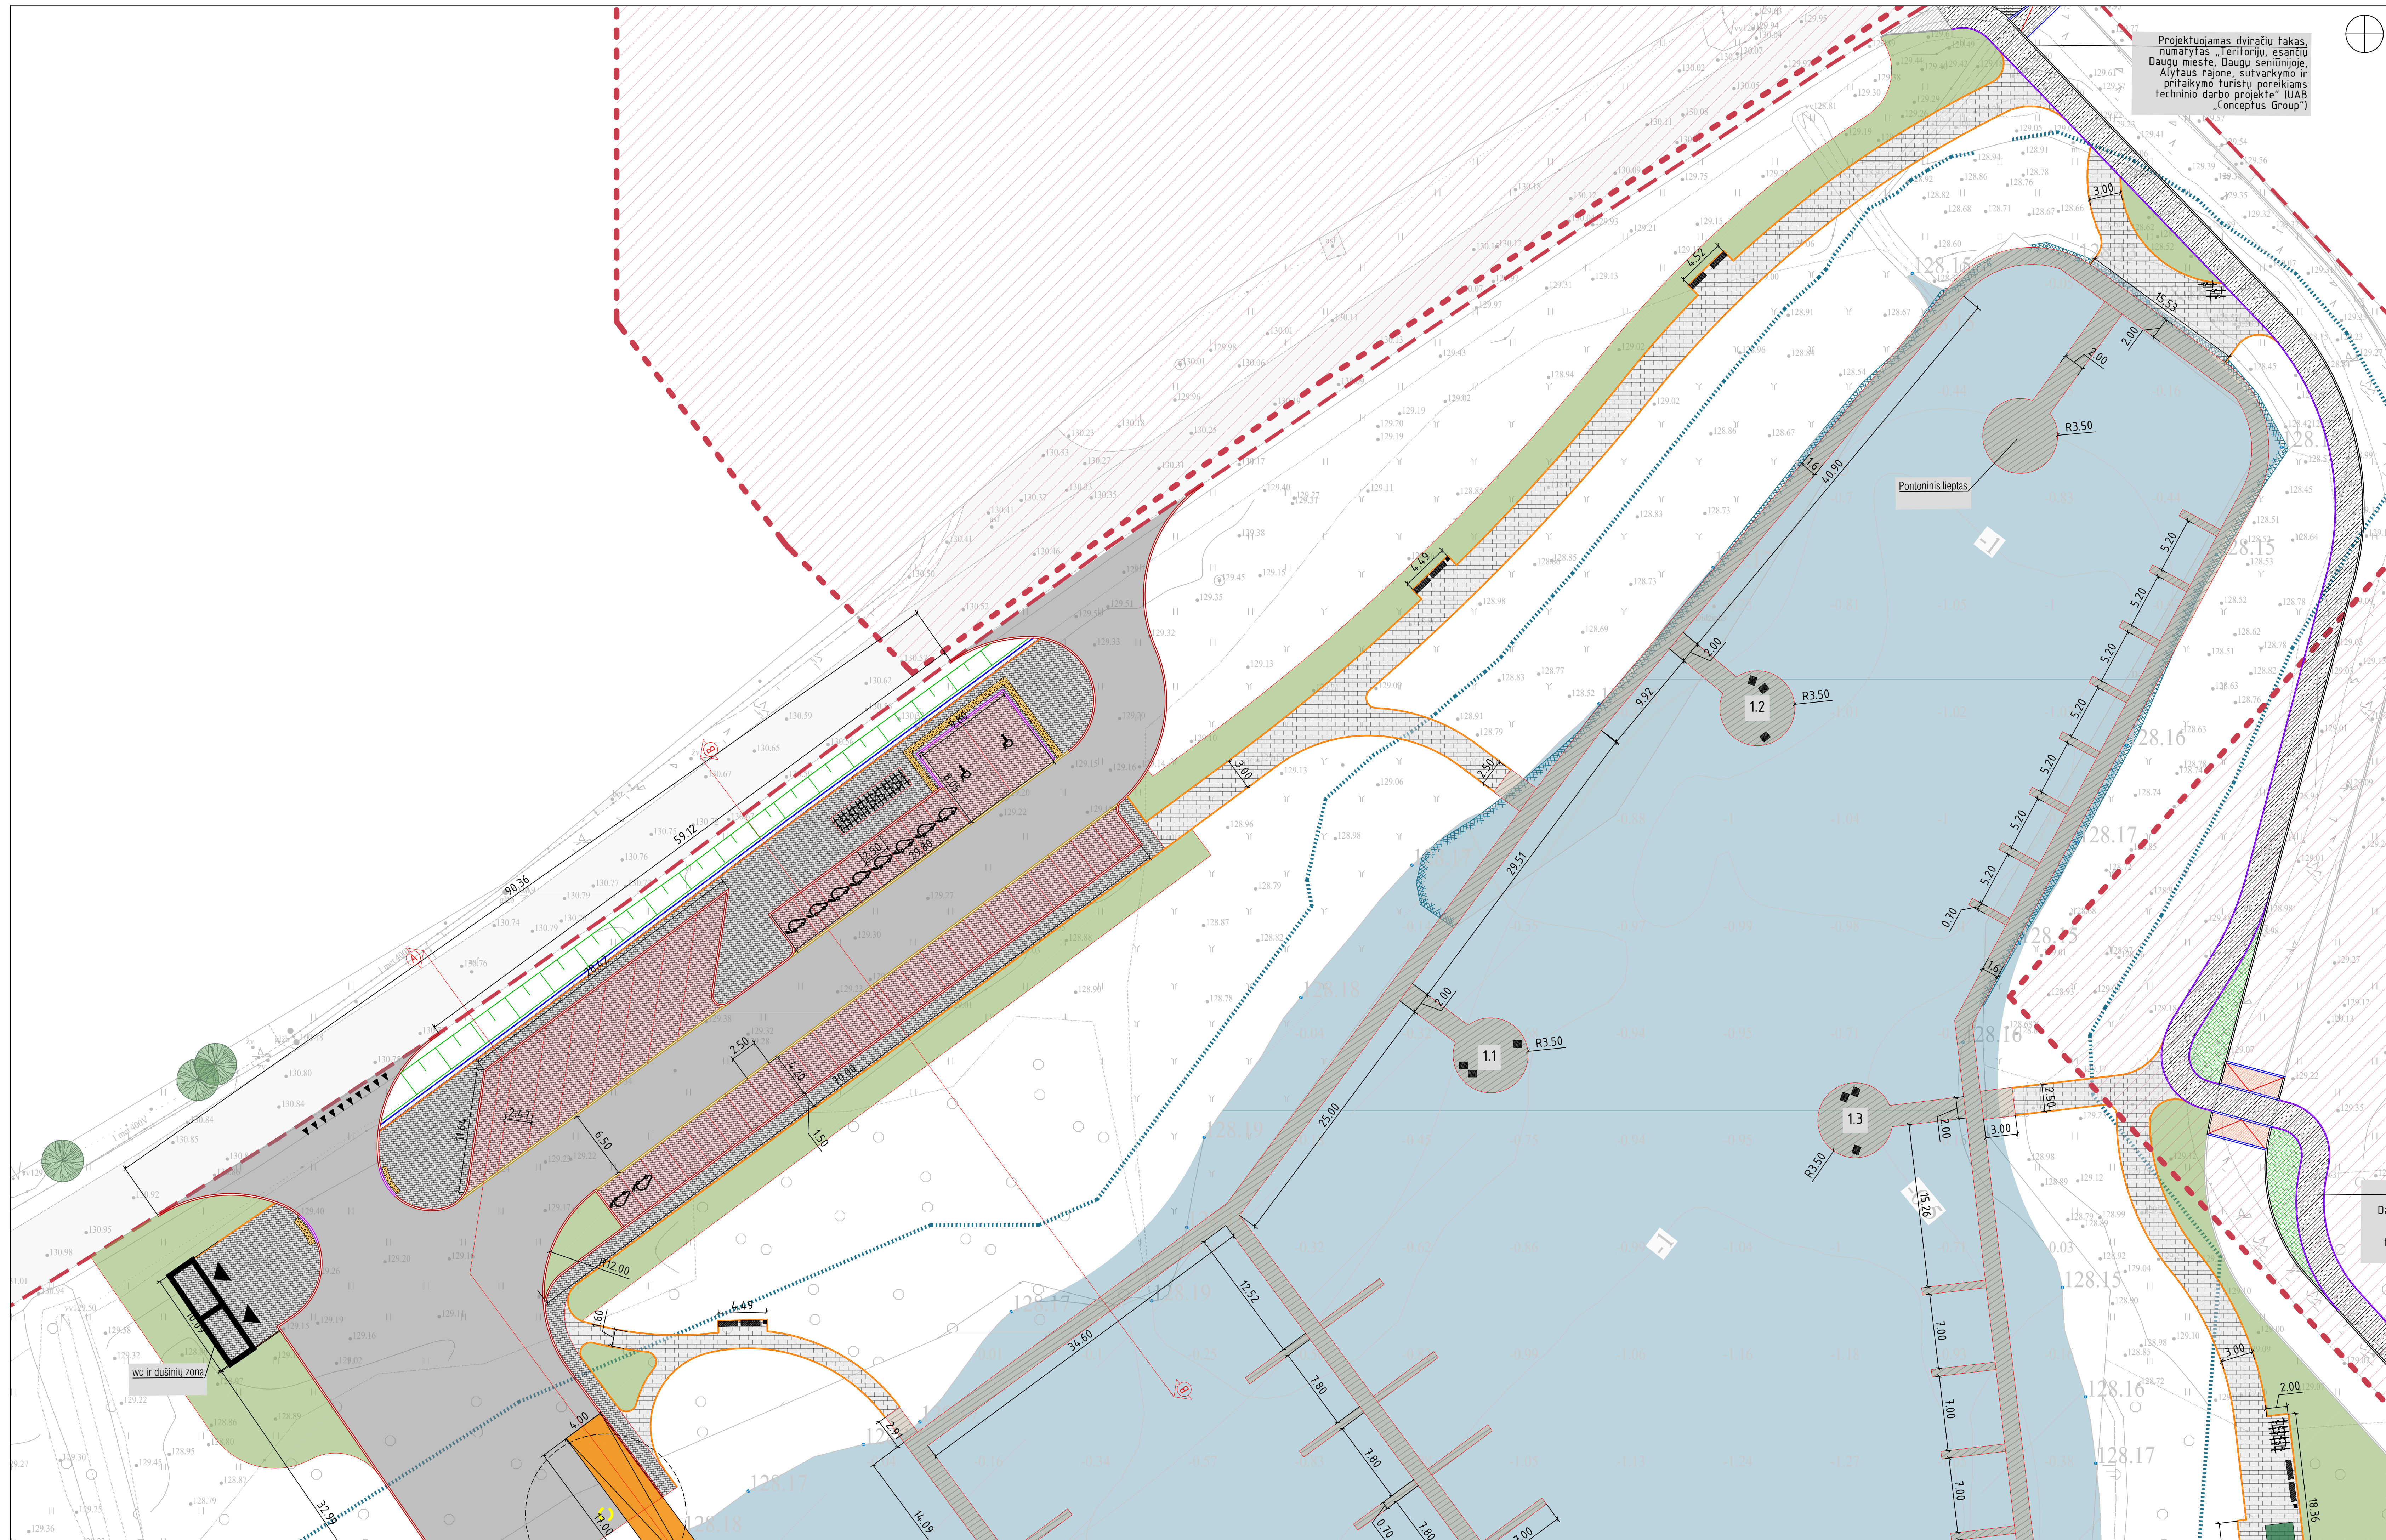


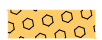SUTARTINAI ŽYMEJIMAI	
 SKLYPO RIBA	 PROJEKTUOJAMAS ŠILPAS
 KIBANTO LINIJA	 PROJEKTUOJAMAS KRANAS
 10 METRŲ VANDENS TELKINIŲ APSAUGOS ZONA	 NUMATOMA DEGALINĖ VIETA
 PROJEKTUOJAMOS GATVĖS BORDIŪRAS 100.15.30 SU 10 CM PERAKUŠTEJIMU	 PROJEKTUOJAMOS PANTONINĖS ROTONDOS
 PROJEKTUOJAMOS GATVĖS BORDIŪRAS 100.15.30 BE PERAKUŠTEJIMO	 PANTONINĖS ROTONDOS
 PROJEKTUOJAMOS GATVĖS BORDIŪRAS 100.15.22 SU 3 CM PERAKUŠTEJIMU	 PROJEKTUOJAMA ŽN AUTOMOBILIO VIETA
 PROJEKTUOJAMOS VEJOS BORDIŪRAS 100.8.20 SU 0 CM PERAKUŠTEJIMU	 PROJEKTUOJAMA ELEKTROMOBILIO VIETA
 DANGIŲ SUSIKIRTIMO RIBA	 ELEKTROMOBILIO PARKVIMO STOVAS
 GAMTINIO DANGIŲ SUSIKIRTIMO RIBA	 [VAŽAVIMO] TERITORIJĄ VIETA
 ESAMI MEDŽIAI	 PROJEKTUOJAMI WC IR DUŠAI
 PROJEKTUOJAMI ISTIGINIO ŽELŽINIŲ PLOTAI	 VIENVIETIS SUOLELIS
 ASFALTO DANGA AUTOMOBILIŲ AIKŠTELĖS PRIVAŽIAVIMUI	 SUOLIUKAS
 BETONINIŲ TRINKELIŲ DANGA AUTOMOBILIŲ STOVĖJIMO VIETOSE	 ŠUKŠLIAJODŽĖ
 BETONINIŲ TRINKELIŲ DANGA PĖSČIŲJŲ ZONOSE IR WC / LAUKO DUŠŲ ZONOSE	 PAVĖSINĖ
 KLINKIERIO TRINKELIŲ DANGA PĖSČIŲJŲ TAKAMS	 DVIRAČIŲ STOVAS
 PROJEKTUOJAMI PANTONINIAI IR PĖSČIŲJŲ TAKAI (VAKUUMINIŲ BŪDU IMPREGNIUOTŲ MEDINIŲ LENTŲ PAVIRŠIAUS DANGA)	 ŽN ĮSPĖJAMEJEI TAKLINIAI PAVIRŠIAI
 KPO SAUGOMA TERITORIJĄ	

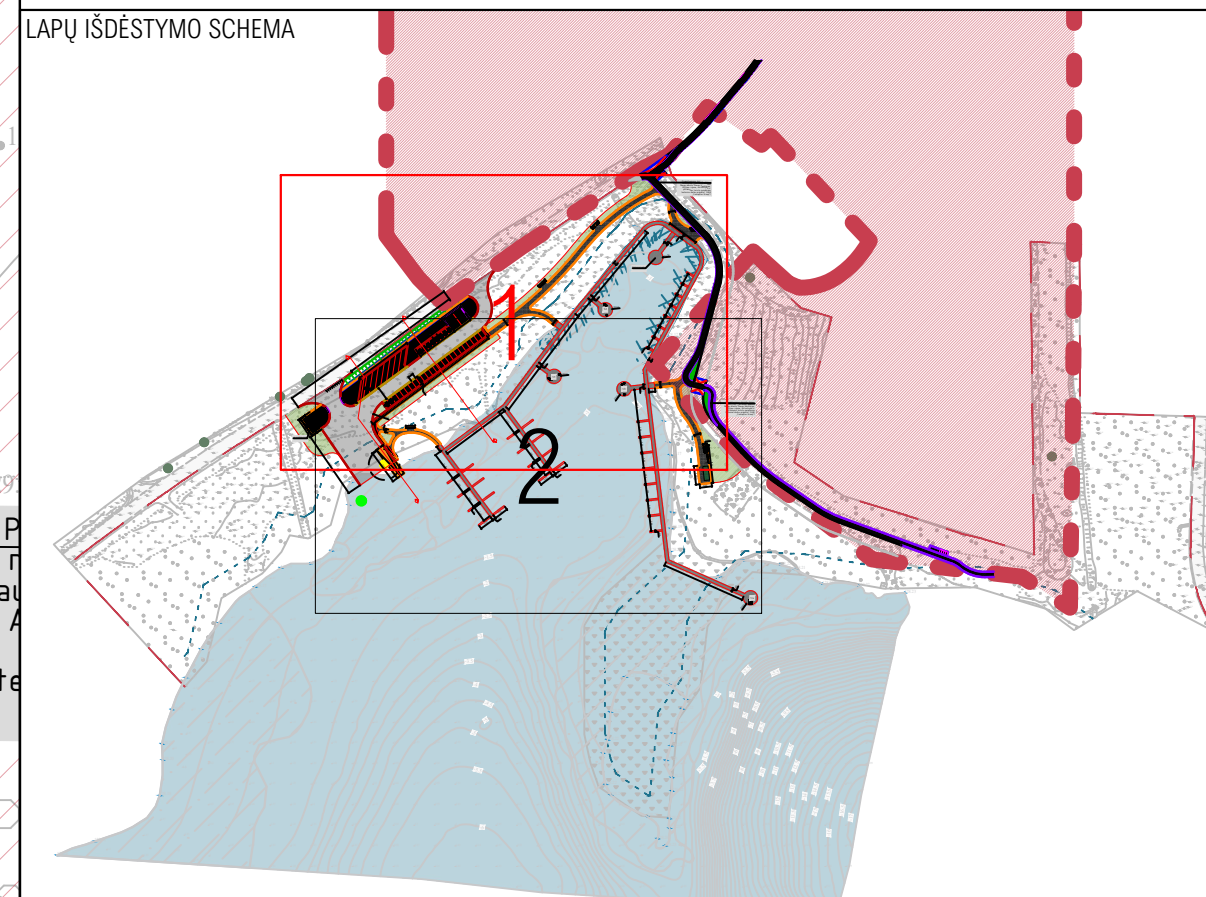[illegible]

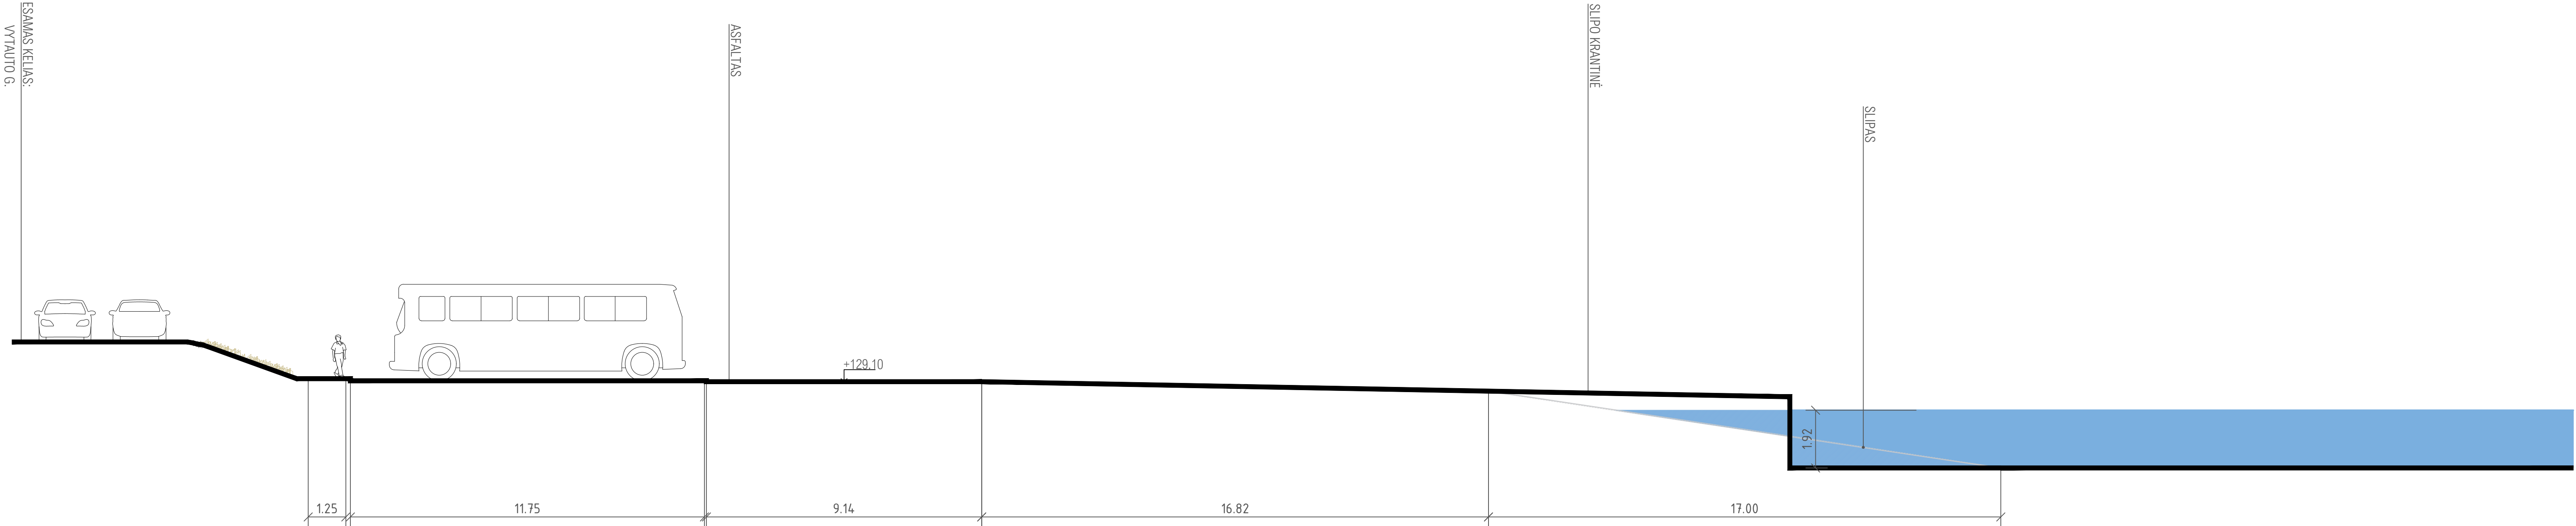

0	2025	Statybos leidimui ir konkursui			
Laida	Data	Laidos statusas keitimo priežastis (jei taikoma)			
Kval. patv. dok. Nr.	inout.		KOMPLEKSAS/PROJEKTO PAVADINIMAS *Hidrotechninių statinių paskirties (hidrotechninių statinių grupės) statinių ir kitos paskirties statinių (kitų inžinerinių statinių grupės) Vytauto g. 53A, Daugavos, Alytaus r. sav. statybos projektas.Hidrotechninių statinių paskirties (hidrotechninių statinių grupės) statinių ir kitos paskirties statinių (kitų inžinerinių statinių grupės) Vytauto g. 53A, Daugavos, Alytaus r. sav. statybos projektas*		
			PROJEKTO DALIS		
			Statinio architektūrinė dalis		
			DOKUMENTO PAVADINIMAS		Laida
			Architektūriniai pjūviai M 1:100		0
LT	STATYTODAS IR (ARBA) UŽSAKOVAS Alytaus rajono savivaldybė		DOKUMENTO ŽYMUO P2515-XX-PP-SA_B-03_AP pjūviai		Lapas 1
					Lapų 1

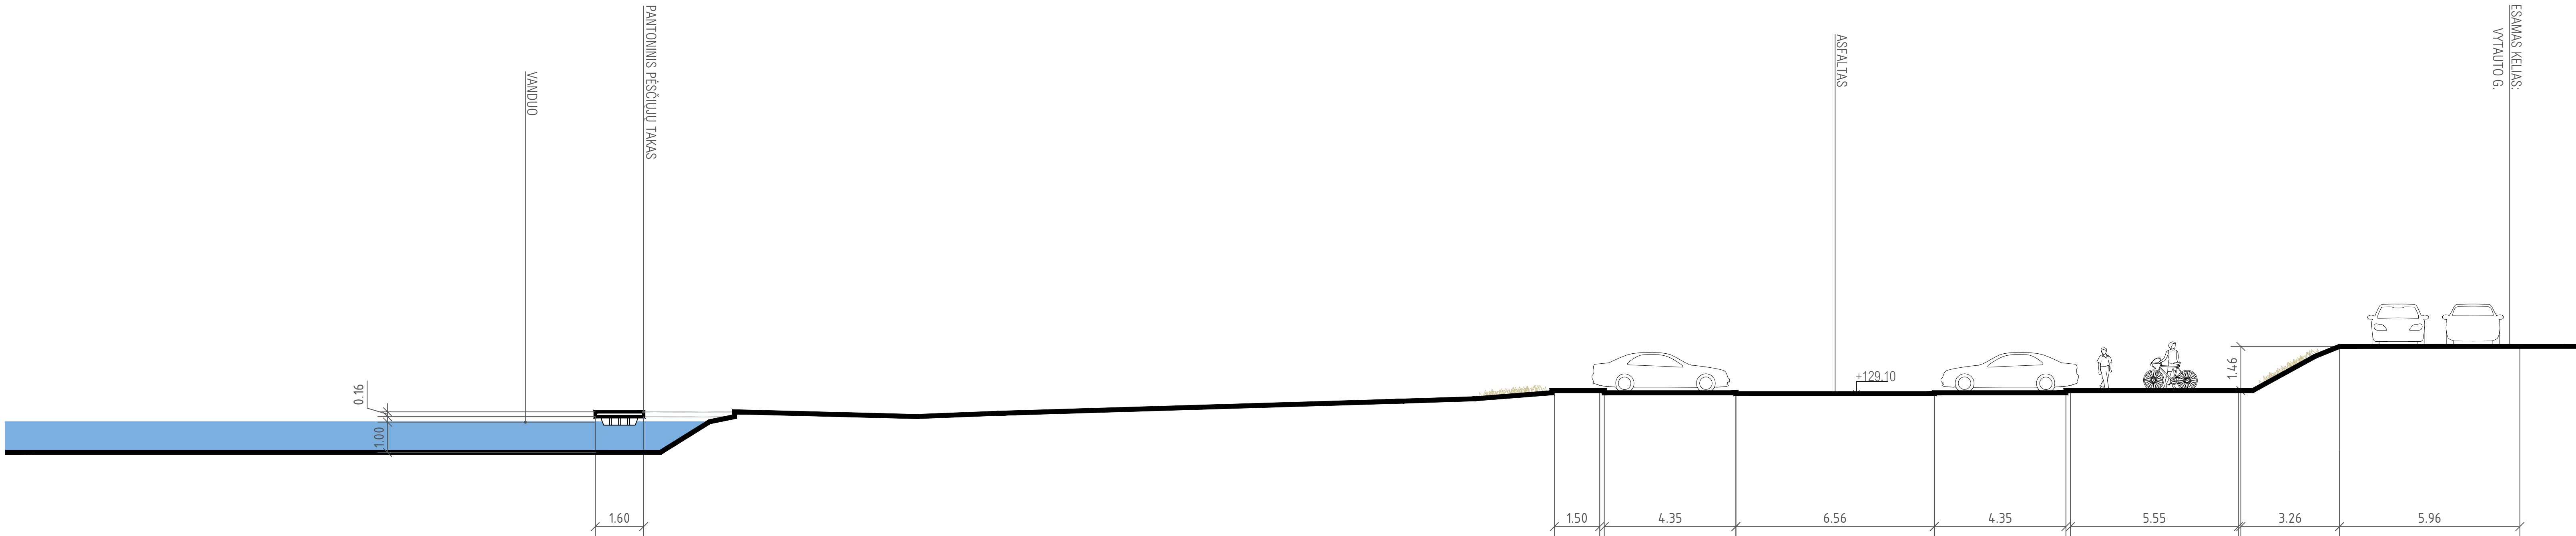

DOKUMENTO PAVADINIMAS		Laida
Architektūriniai pjūviai M 1:100		0
DOKUMENTO ŽYMUO		LapasLapų
P2515-XX-PP-SA_B-03_AP pjūviai		0202