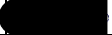


Statytojas	Alytaus rajono savivaldybė
Statinio projekto pavadinimas	Hidrotechninių statinių paskirties (hidrotechninių statinių grupės) statinių ir kitos paskirties statinių (kitų inžinerinių statinių grupės) Vytauto g. 53A, Dauguose, Alytaus r. sav. statybos projektas. Hidrotechninių statinių paskirties (hidrotechninių statinių grupės) statinių ir kitos paskirties statinių (kitų inžinerinių statinių grupės) Vytauto g. 53A, Dauguose, Alytaus r. sav. statybos projektas
Statybos rūšis	Nauja statyba
Statinio paskirtis	Hidrotechniniai statiniai, kiti inžineriniai statiniai
Statinio kategorija	Neypatingieji statiniai
Statinio projekto Nr.	P2515
Statinio projekto etapas	Projektiniai pasiūlymai
Statinio projekto dalis	Sklypo plano dalis
Bylos žymuo Laida	SP

Pareigos	Vardas, pavardė	Atestato Nr.	Data	Parašas
Projekto vadovas		13931	2025	
Projekto dalies vadovas		23861	2025	

PROJEKTO DOKUMENTŲ SUDĖTIES ŽINIARAŠTIS

0	2025	STATYBOS LEIDIMUI, KONKURSUI			
LAIDA	IŠLEIDIMO DATA	LAIDOS STATUSAS. KEITIMO PRIEŽASTIS (JEI TAIKOMA)			
KVAL. PATV. DOK. NR.			Statinio projekto pavadinimas "Hidrotechninių statinių paskirties (hidrotechninių statinių grupės) statinių ir kitos paskirties statinių (kitų inžinierinių statinių grupės) Vytauto g. 53A, Dauguose, Alytaus r. sav. statybos projektas. Hidrotechninių statinių paskirties (hidrotechninių statinių grupės) statinių ir kitos paskirties statinių (kitų inžinierinių statinių grupės) Vytauto g. 53A, Dauguose, Alytaus r. sav. statybos projektas"		
	SPV			Projekto dalis	
	SPDV			Sklypo plano dalis	
	ARCH			Statinio numeris ir pavadinimas. Dokumento pavadinimas	Laida
	ARCH			Projekto dokumentų sudėties žiniaraštis	0
LT	Statytojas ir (arba) užsakovas		Dokumento žymuo		Lapas
	Alytaus rajono savivaldybė		P2515-XX-PP-SP_PDSŽ		Lapų
				1	2

PROJEKTO SUDĖTIES ŽINIARAŠTIS

Dokumento žymuo	Laida	Pavadinimas
P2515-XX-PP-BD-01	0	Bendroji dalis
P2515-XX-PP-SP-02	0	Sklypo plano dalis
P2515-XX-PP-SA-03	0	Statinio architektūrinė dalis

PROJEKTO TEKSTINIŲ DOKUMENTŲ SUDĖTIES ŽINIARAŠTIS

Dokumento žymuo	Lapų sk.	Laida	Pavadinimas
P2515-XX-PP-SP_TIT	1	0	Titulinis lapas
P2515-XX-PP-SP_PDSŽ	2	0	Projekto dokumentų sudėties žiniaraštis

PROJEKTO BRĖŽINIŲ SUDĖTIES ŽINIARAŠTIS

Dokumento žymuo	Lapų sk.	Laida	Pavadinimas
P2507-XX-PP-SP_B-01	1	0	Situacijos schema
P2507-XX-PP-SP_B-02	1	0	KPD schema
P2507-XX-PP-SP_B-03	2	0	Sklypo planas M 1:250
P2507-XX-PP-SP_B-04	2	0	Aukščių planas M 1:250
P2507-XX-PP-SP_B-05	2	0	Inžinerinių tinklų suvestinis planas M 1:250
P2507-XX-PP-SP_B-06	2	0	Dangų planas M 1:250
P2507-XX-PP-SP_B-07	2	0	Architektūriniai pjūviai M 1:100

Dokumento žymuo	LAPAS	LAPŲ	LAIDA
P2515-XX-PP-SP_PDSŽ	2	2	0

IŠTRAUKA IŠ ŽEMĖLAPIO M 1:10 000



IŠTRAUKA IŠ ŽEMĖLAPIO M 1:20 000



PROJEKTUOJAMOS VIETOS RIBOS

	2025	Statybos leidimui ir konkursui		
Kval. patv. dok. Nr.			*Hidrotechninių statinių paskirties (hidrotechninių statinių grupės) statinių ir kitos paskirties statinių (kitų inžinerinių statinių grupės) Vytauto g. 53A, Dauguose, Alytaus r. sav. statybos projektas.Hidrotechninių statinių paskirties (hidrotechninių statinių grupės) statinių ir kitos paskirties statinių (kitų inžinerinių statinių grupės) Vytauto g. 53A, Dauguose, Alytaus r. sav. statybos projektas"	
	SPDV		Sklypo plano dalis	
	ARCH			
	ARCH			
			Situacijos schema	Laida
				0
	STATYTOJAS IR (ARBA) UŽSAKOVAS		DOKUMENTO ŽYMUO	Lapas
	Alytaus rajono savivaldybė		P2515-XX-PP-SP_B-01_SS	Lapų
			1	1

Lietuvos kultūros paveldo objektai ir teritorijos



Žemėlapis sukurtas www.heritage.lt svetainėje

Sutartiniai ženklai

Kultūros paveldo objektai ir teritorijos:

- Kultūros paveldo objektai
- Kultūros paveldo objektų ir vietovių teritorijos


Kultūros paveldo objektų apsaugos zonos

- Apsaugos nuo fizinio poveikio zonos
- Vizualinės apsaugos zonos

0,35 0,175 0 0,35 km

1 : 10 000

PROJEKTO VIETA

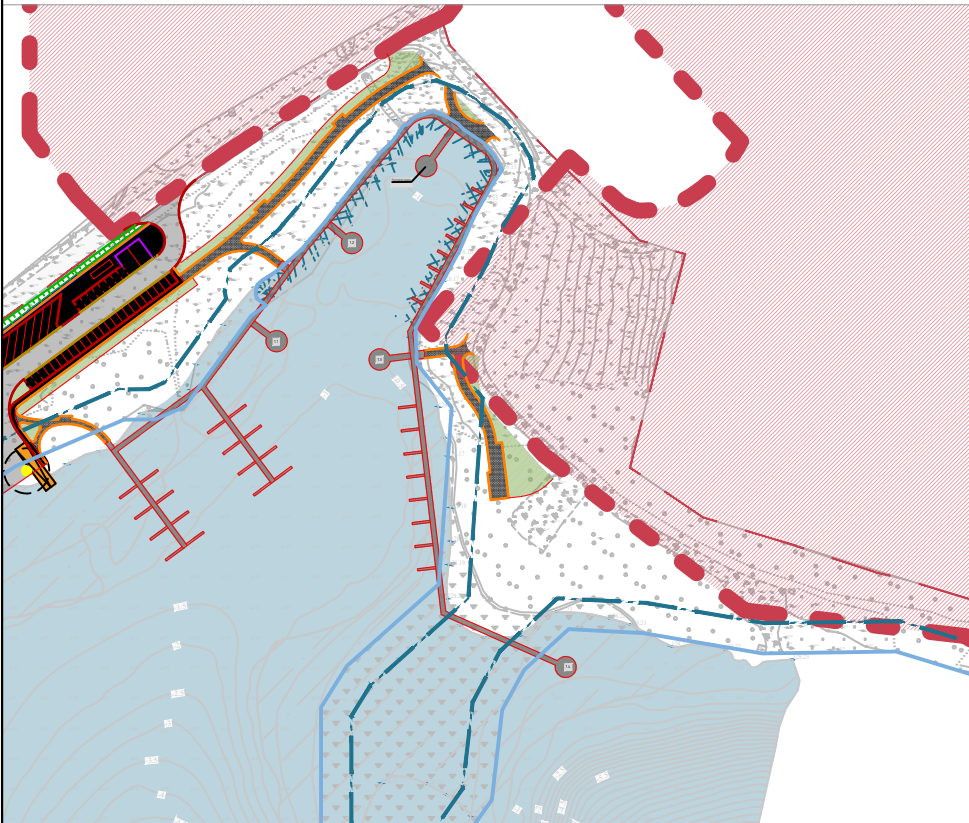


DAUGŲ MIESTELIO ISTORINĖ DALIS (UNIKALUS KODAS 17077) IR PP SPRENDINIAI




DAUGŲ MIESTELIO ISTORINĖ DALIS (UNIKALUS KODAS 17077)


0	2025	Statybos leidimui ir konkursui		
Laida	Data	Laidos statusas keitimo priežastis (jei taikoma)		
Kval. patv. dok. Nr.			KOMPLEKSAS/PROJEKTO PAVADINIMAS "Hidrotechninių statinių paskirties (hidrotechninių statinių grupės) statinių ir kitos paskirties statinių (kitų inžinerinių statinių grupės) Vytauto g. 53A, Dauguose, Alytaus r. sav. statybos projektas.Hidrotechninių statinių paskirties (hidrotechninių statinių grupės) statinių ir kitos paskirties statinių (kitų inžinerinių statinių grupės) Vytauto g. 53A, Dauguose, Alytaus r. sav. statybos projektas"	
	SPV		PROJEKTO DALIS	
	SPDV		Sklypo plano dalis	
	ARCH		DOKUMENTO PAVADINIMAS	
	ARCH		KPD schema	
			Laida	0
LT	STATYTOJAS IR (ARBA) UŽSAKOVAS Alytaus rajono savivaldybė		DOKUMENTO ŽYMUO P2515-XX-PP-SP_B-02_KPD	Lapas 1
			Lapas	Lapų 1

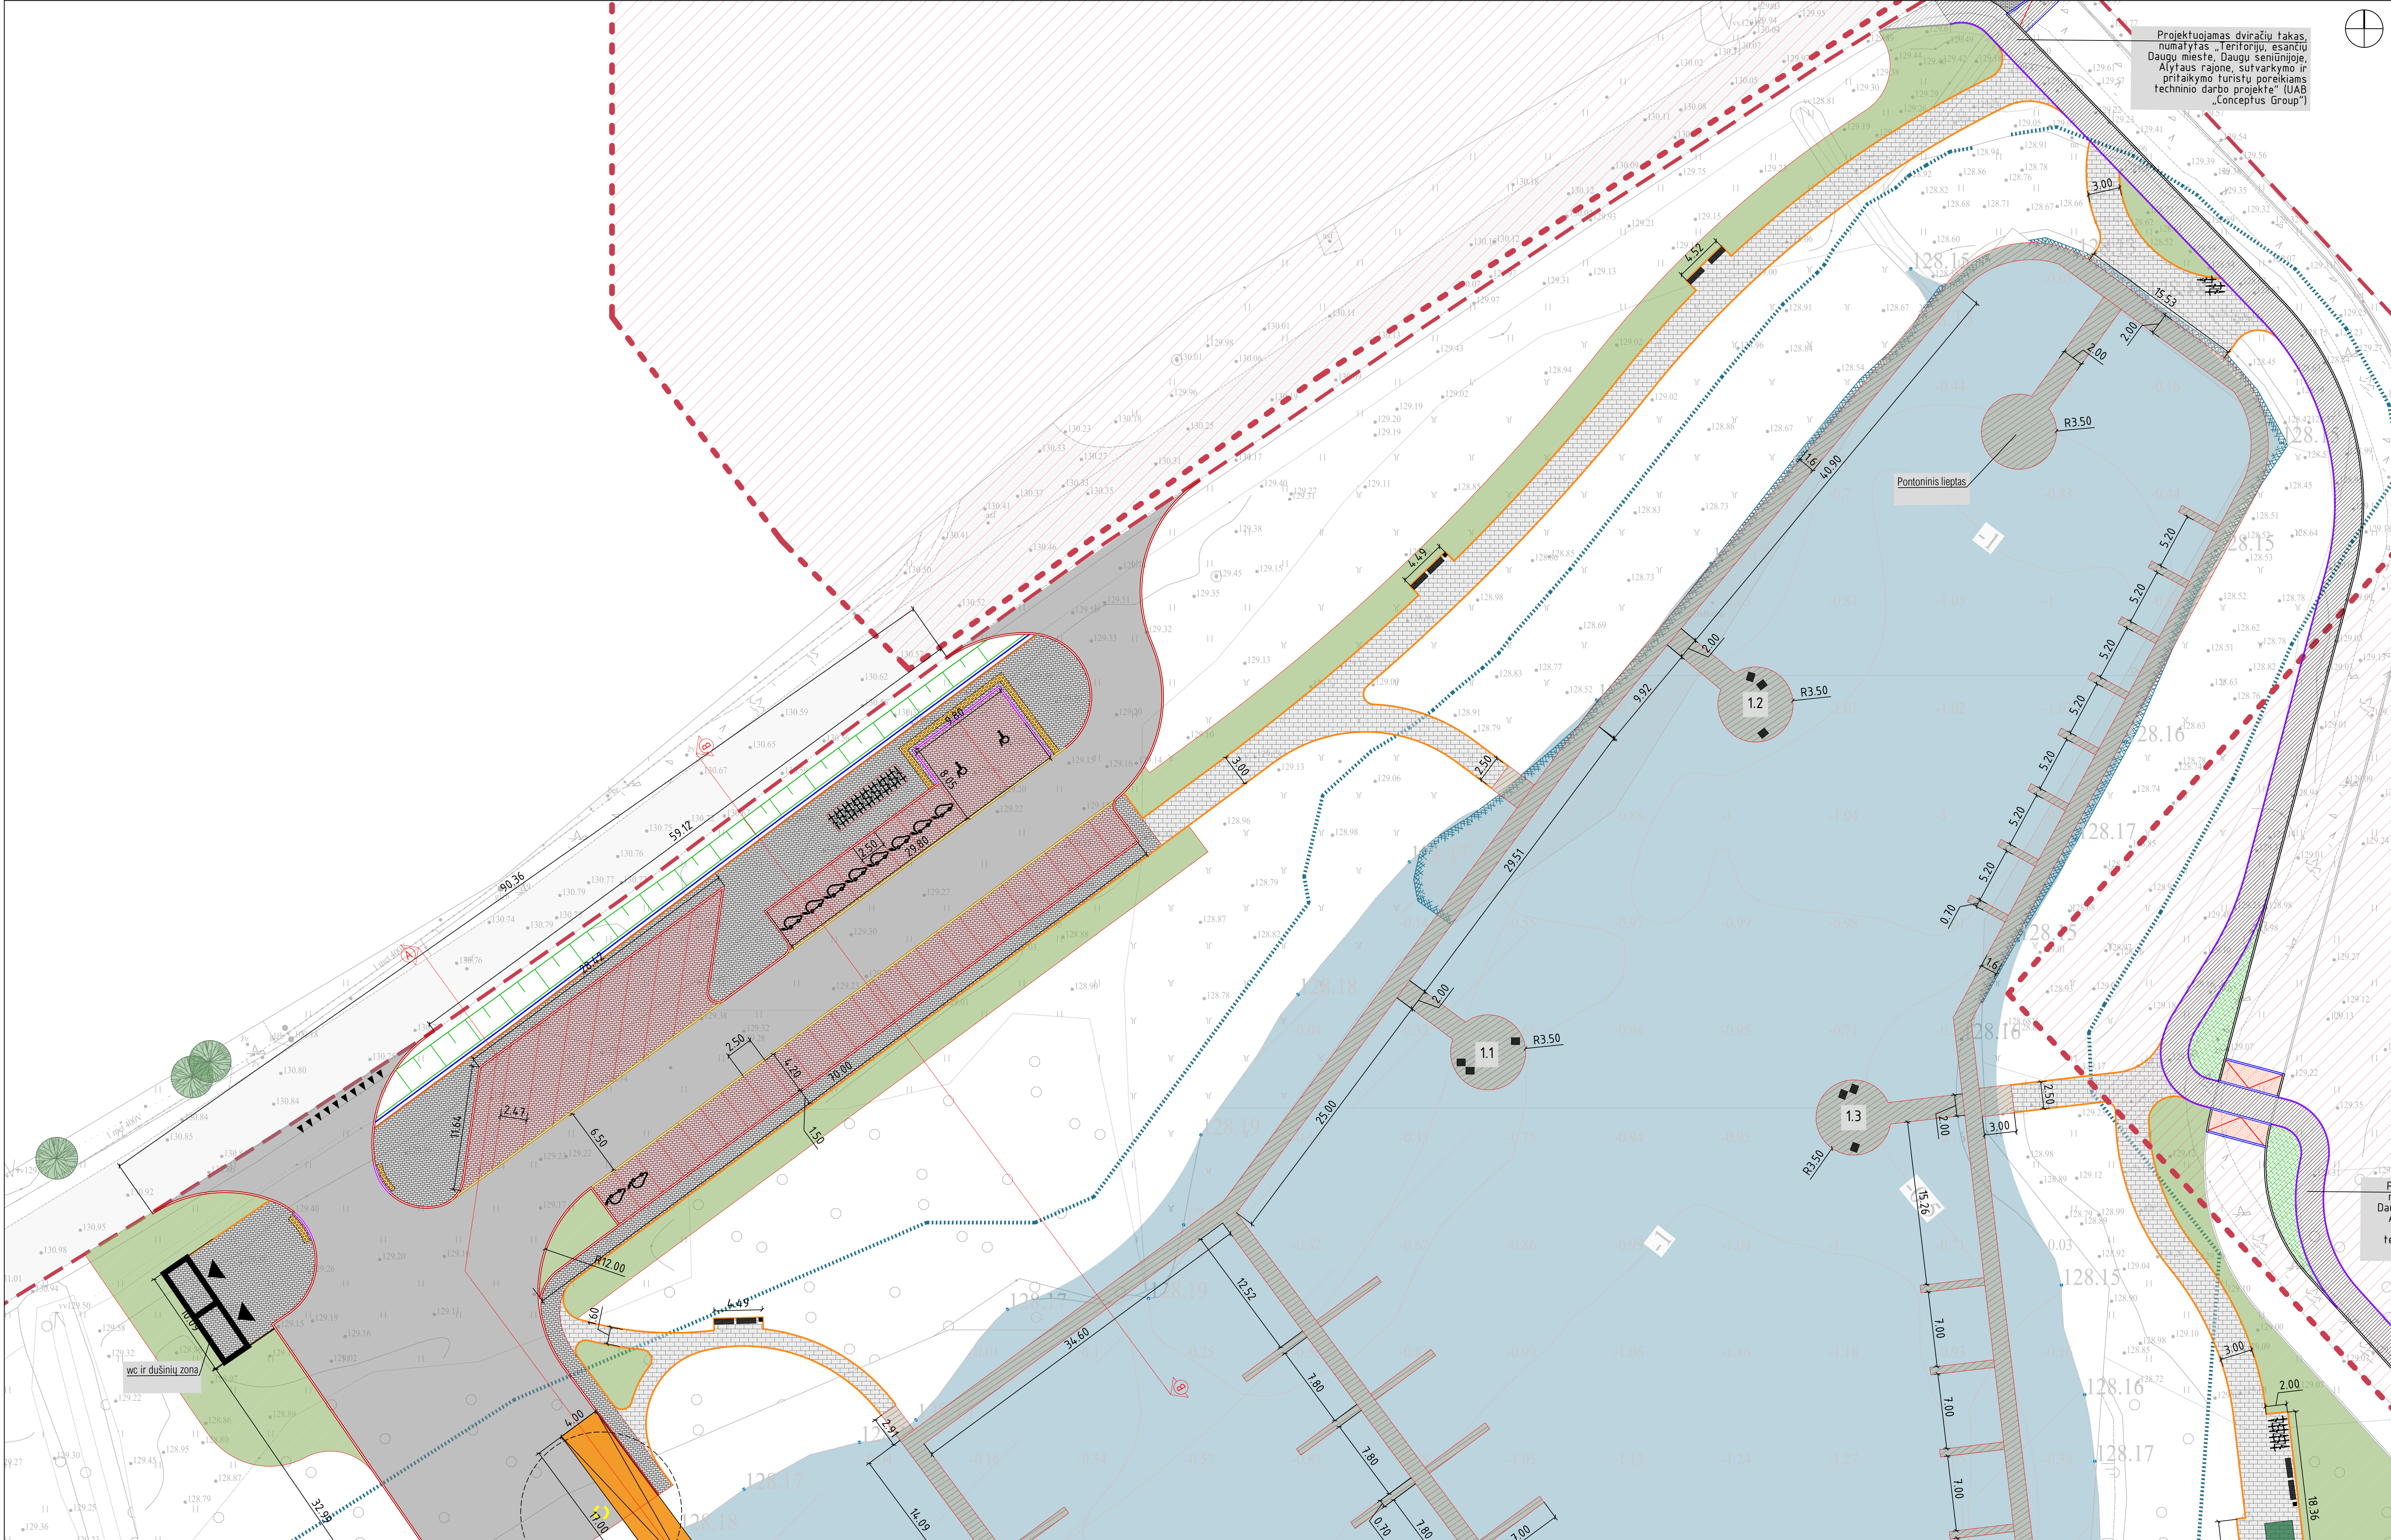


SUTARTINAI ŽYMĖJIMAI	
	SKLYPO RIBA
	KRANTO LINIA
	10 METRŲ VANDENS TELKINIŲ APSAUGOS ZONA
	PROJEKTUOJAMOS GATVĖS BORDIŪRAS 100.15.30 SU 10 CM PERAKŠTEJIMU
	PROJEKTUOJAMOS GATVĖS BORDIŪRAS 100.15.30 BE PERAKŠTEJIMU
	PROJEKTUOJAMOS GATVĖS BORDIŪRAS 100.15.22 SU 3 CM PERAKŠTEJIMU
	PROJEKTUOJAMOS VĖJOS BORDIŪRAS 100.8.20 SU 0 CM PERAKŠTEJIMU
	DANGIŲ SUSIKIRTIMO RIBA
	GAMTINIŲ DANGIŲ SUSIKIRTIMO RIBA
	ESAMI MEDŽIAI
	PROJEKTUOJAMI ISTISINIO ŽELONIMO PLOTAI
	ASFALTO DANGA AUTOMOBILIŲ AKŠTELĖS PRIVAŽIAVIMUI
	BETONINIŲ TRINKELIŲ DANGA AUTOMOBILIŲ STOVĖJIMO VIETOSE
	BETONINIŲ TRINKELIŲ DANGA PĖSČIŲŲ ZONOSE IR WC / LAUKO DUŠŲ ZONOSE
	KLINKERIŲ TRINKELIŲ DANGA PĖSČIŲŲ TAKAMS
	PROJEKTUOJAMI PONTONINIAI IR PĖSČIŲŲ TAKAI (VAKUUMINIŲ BŪDU IMPREGNUOTŲ MEDINIŲ LENTŲ PAVIRŠIAUS DANGA)
	KPO SAUGOMA TERITORIJA
	PROJEKTUOJAMAS SKYPAS
	PROJEKTUOJAMAS KRANAS
	NUMATOMA DEGALINĖ VIETA
	PROJEKTUOJAMOS PANTONINĖS ROTONDOS
	PANTONINĖS ROTONDOS
	PROJEKTUOJAMA ŽN AUTOMOBILIO VIETA
	PROJEKTUOJAMA ELEKTROMOBILIO VIETA
	ELEKTROMOBILIŲ PARKAVIMO STOVAS
	ĮVAŽIAMO Į TERITORIJĄ VIETA
	PROJEKTUOJAMI WC IR DUŠAI
	VIENVIETIS SUOLĖLIS
	SUOLUKAS
	ŠUKŠLIAUŽIŽĖ
	PAVĖSINĖ
	DVIRAČIO STOVAS
	ŽN ĮSĖJAMAJEI TAKTILINIAI PAVIRŠIAI

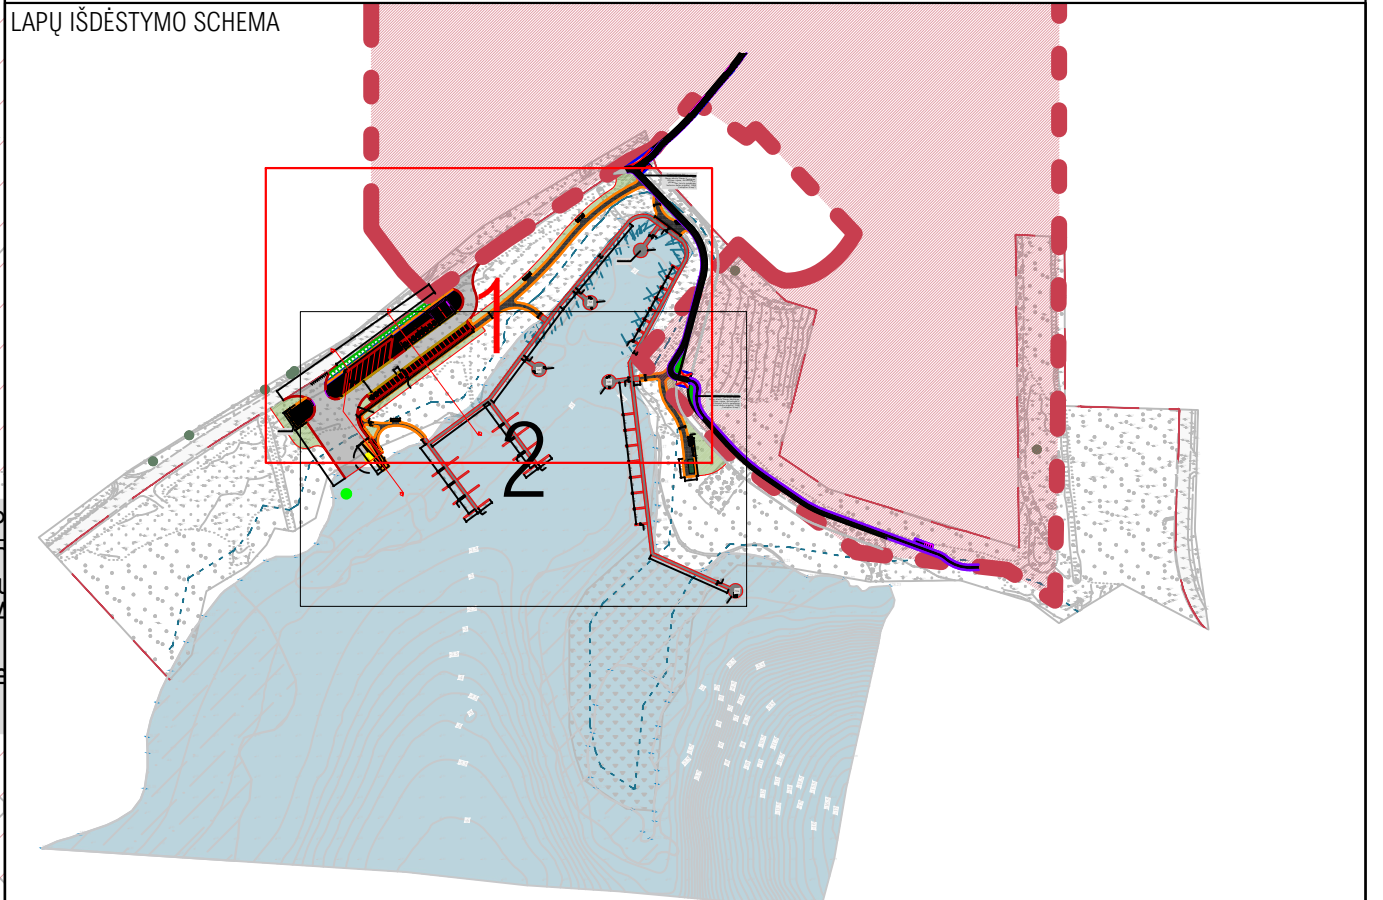

2025		Statybos leidimui ir konkursui	
Kval. patv. dok. Nr.		Sklypo plano dalis	
		Sklypo planas M 1:250	
LT		Alytaus rajono savivaldybė	P2515-XX-PP-SP_B-03_SP
STATYTOJAS IR ARBA UŽSAKOVAS		DOKUMENTO ŽYMOJAS	
		Lapas	Lapų
		1	2

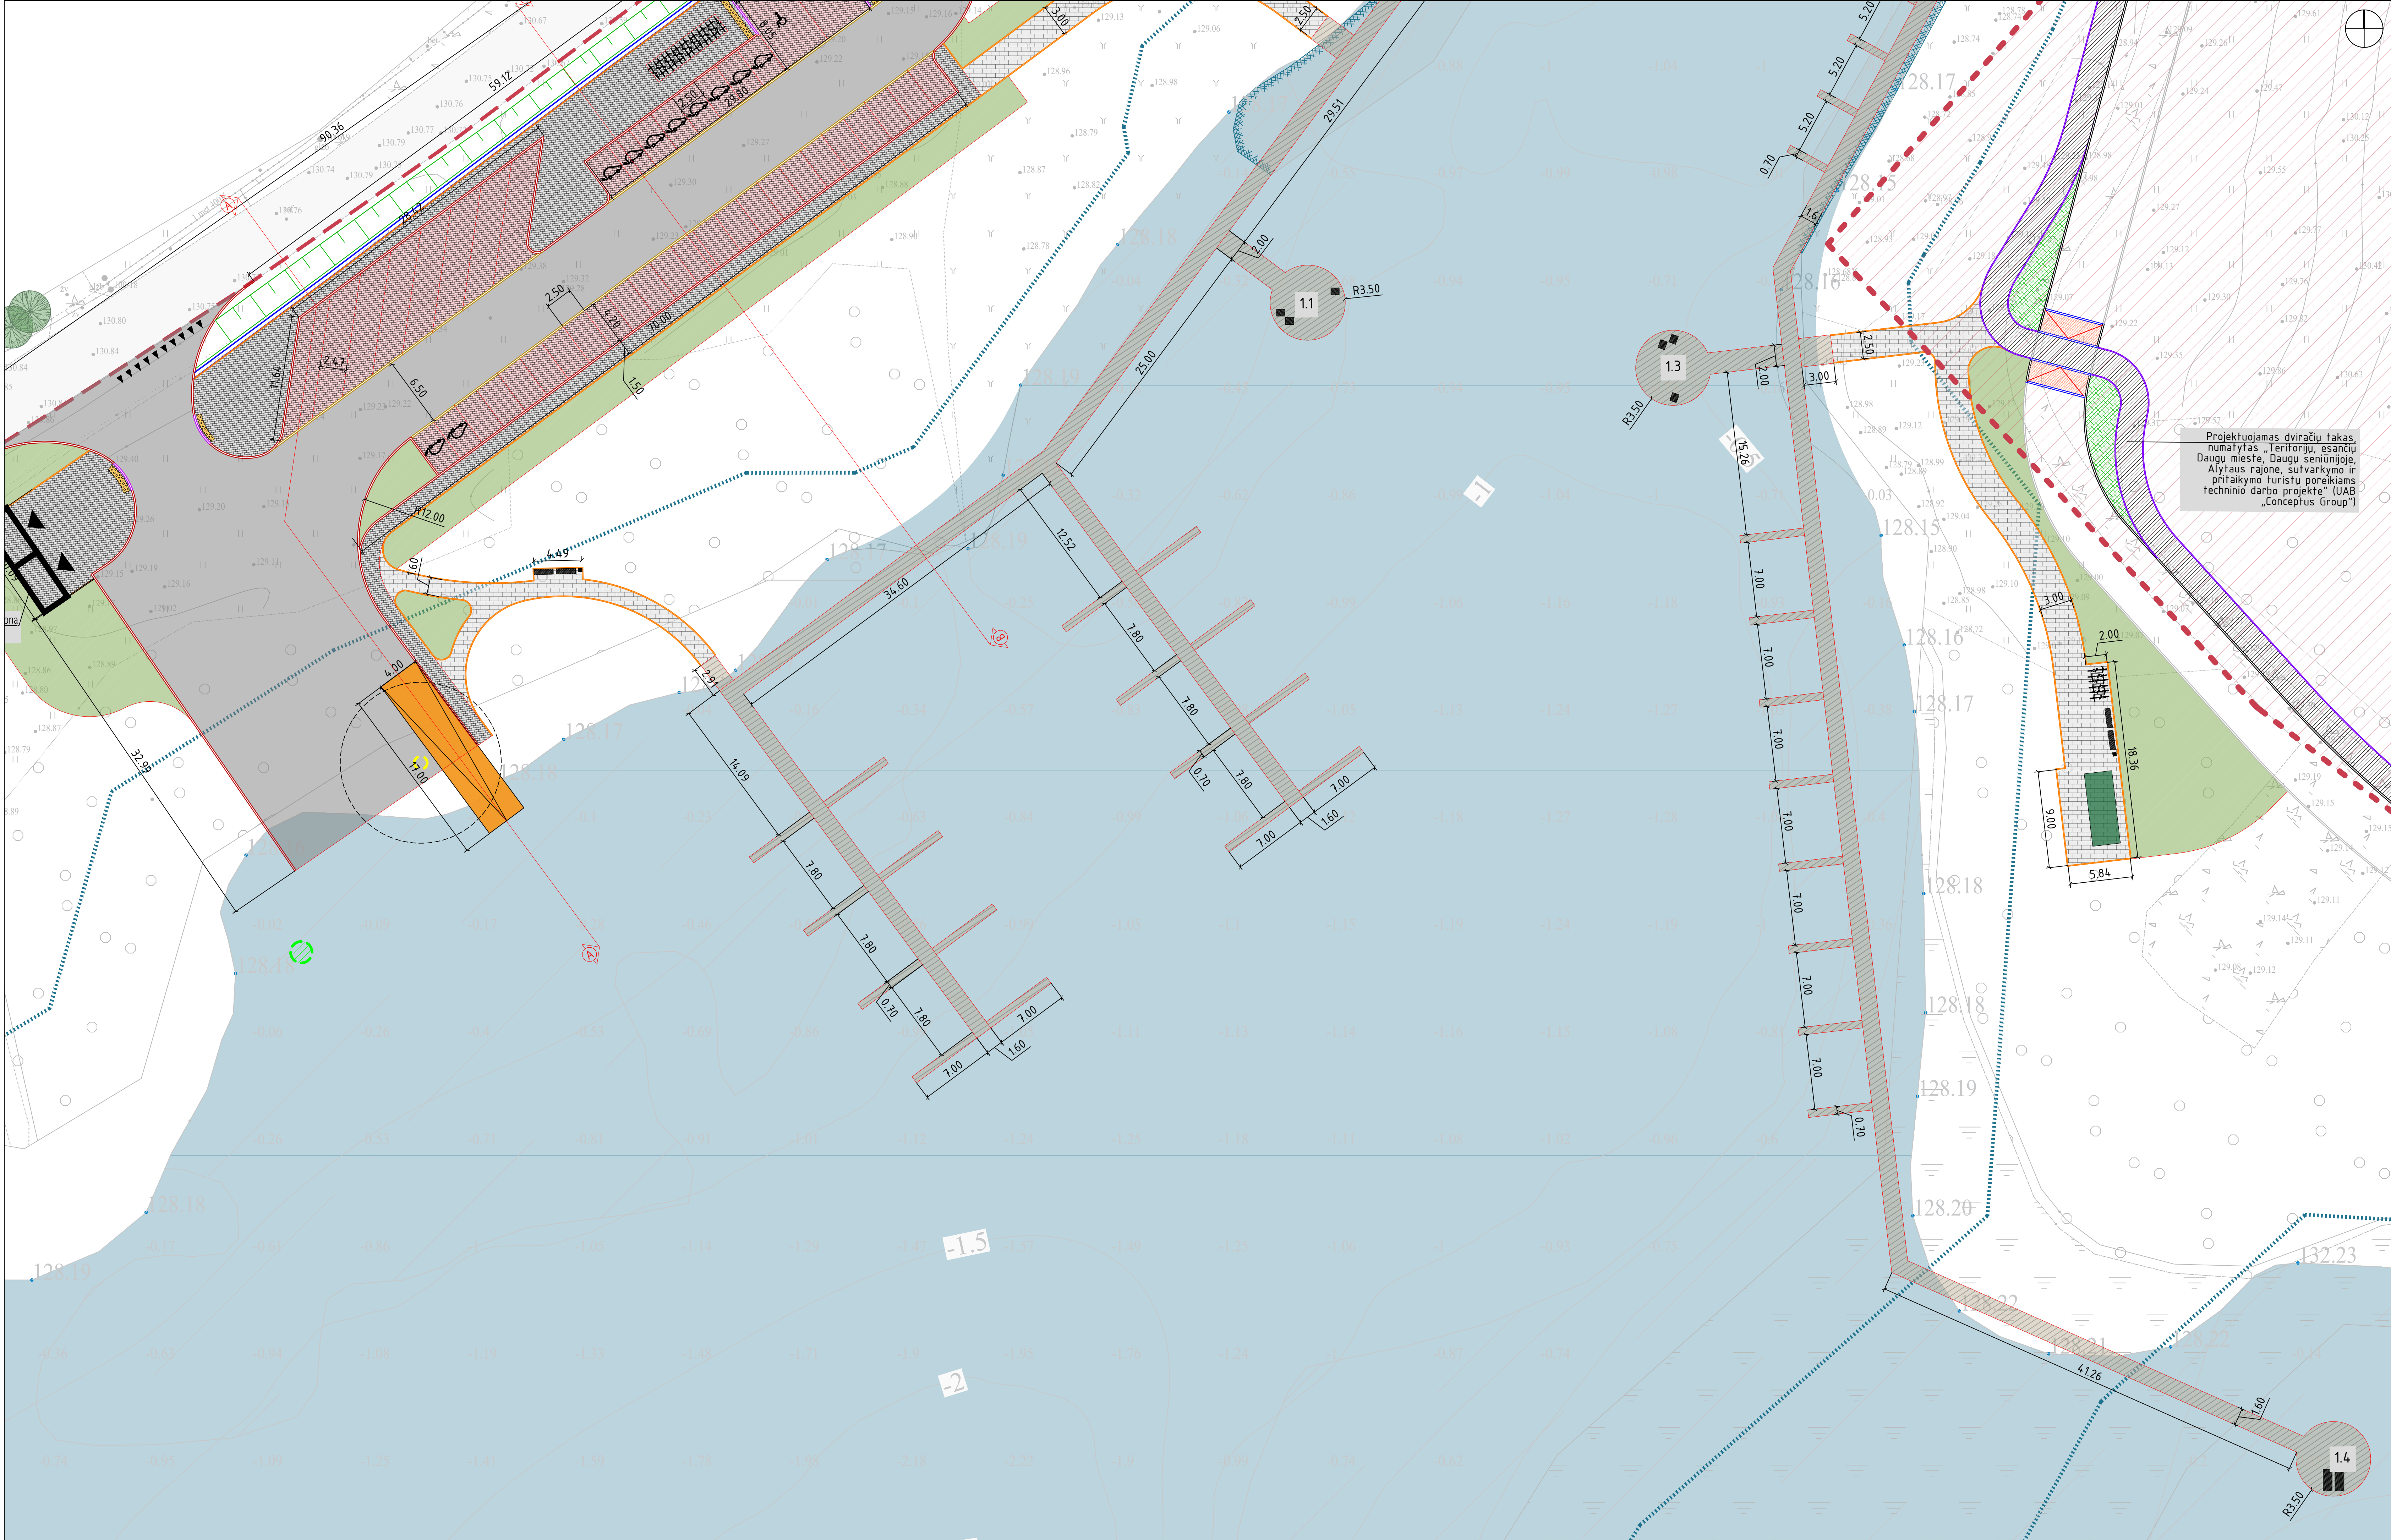


SUTARTINAI ŽYMĖJIMAI	
	SKLYPO RIBA
	PROJEKTUOJAMAS SĖJAS
	KRANTO LINIJA
	PROJEKTUOJAMAS KRANAS
	10 METRŲ VANDENS TELKINIŲ APSAUGOS ZONA
	NUMATOMA DEĞALINĖ VIETA
	PROJEKTUOJAMOS GATVĖS BORDIŪRAS 100.15.30 SU 10 CM PERAKŠTEJIMU
	PROJEKTUOJAMOS GATVĖS BORDIŪRAS 100.15.30 BE PERAKŠTEJIMU
	PROJEKTUOJAMOS GATVĖS BORDIŪRAS 100.15.22 SU 3 CM PERAKŠTEJIMU
	PROJEKTUOJAMOS VĖJOS BORDIŪRAS 100.8.20 SU 0 CM PERAKŠTEJIMU
	DANGŲ SUSIKIRTIMO RIBA
	GAMTINIŲ DANGŲ SUSIKIRTIMO RIBA
	ESAMI MEDŽIAI
	PROJEKTUOJAMI ĮŠTISINIO ŽELONIMO PLOTAI
	ASFALTO DANGA AUTOMOBILIŲ AKŠTELĖS PRIVAŽAVIMUI
	BETONINIŲ TRINKELIŲ DANGA AUTOMOBILIŲ STOVĖJIMO VIETOSE
	BETONINIŲ TRINKELIŲ DANGA PĖSČIŲJŲ ZONOSE IR WC / LAINO DŪŠŲ ZONOSE
	KLINKERIŲ TRINKELIŲ DANGA PĖSČIŲJŲ TAKAMS
	PROJEKTUOJAMI POKYTONINIAI IR PĖSČIŲJŲ TAKAI (VAKUUMINIŲ BŪDŲ IMPREGNUOTŲ MEDINIŲ LENTŲ PAVIRŠIAUS DANGA)
	KPO SAUGOMA TERITORLIJA
	PROJEKTUOJAMAS SĖJAS
	PROJEKTUOJAMAS KRANAS
	NUMATOMA DEĞALINĖ VIETA
	PROJEKTUOJAMOS PANTONINĖS ROTONDOS
	PANTONINĖS ROTONDOS
	PROJEKTUOJAMA ŽN AUTOMOBILIO VIETA
	PROJEKTUOJAMA ELEKTROMOBILIO VIETA
	ELEKTROMOBILIO PARKOJIMO STOVAS
	ĮVAŽAVIMO Į TERITORIJĄ VIETA
	PROJEKTUOJAMI WC IR DŪŠAI
	VIENVIETIS SUOLĖLIS
	SUOLUKAS
	ŠUKŠIAJADIŽĖ
	PAVESINĖ
	DVIKRAČIŲ STOVAI
	ŽN ĮSĖJAMEJAI TAKTILINIAI PAVIRŠIAI

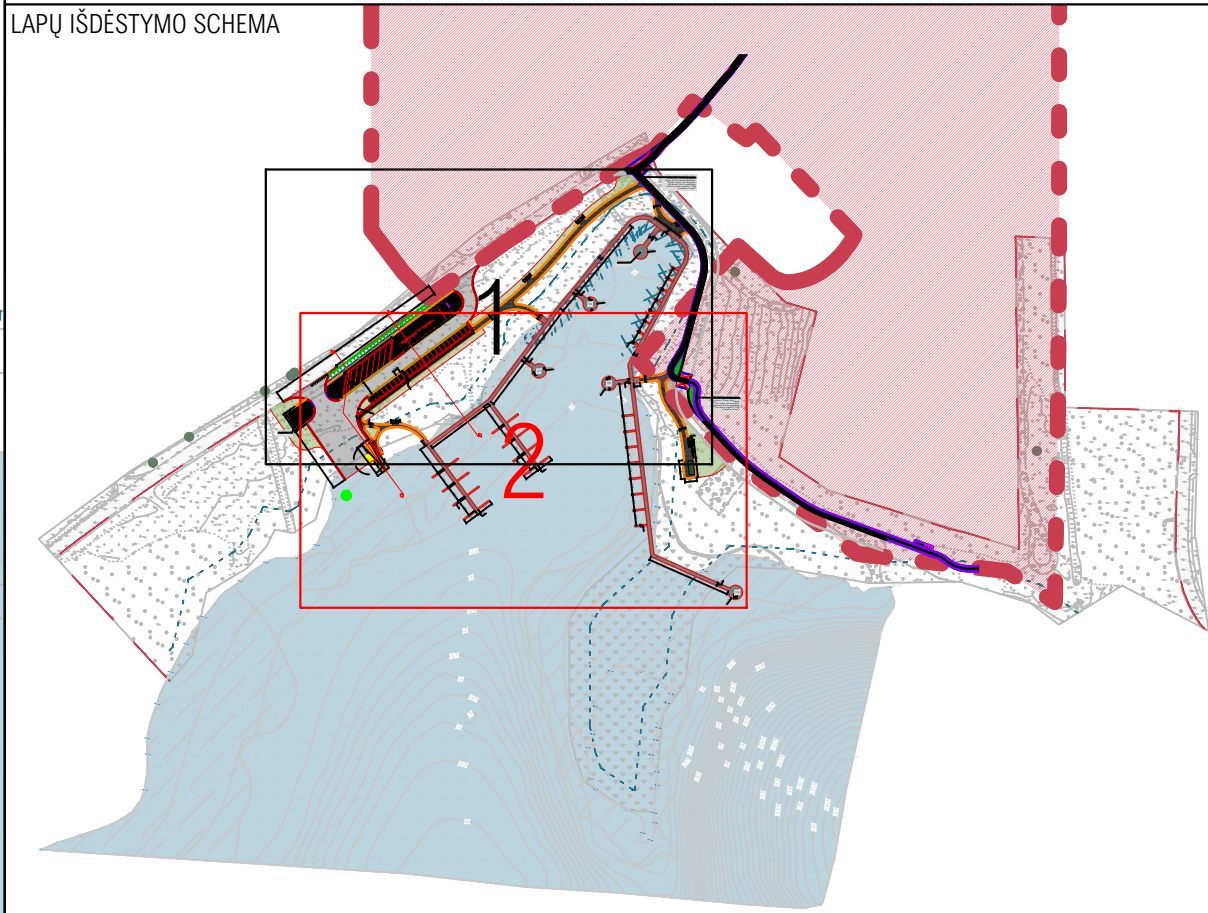




SUTARTINAI ŽYMEJIMAI			
	SKLYPO RIBA		PROJEKTUOJAMOS GATVĖS BORDIŪRAS 100.15.22 SU 3 CM PERAUKŠTEJIMU
	KRANTO LINIJA		PROJEKTUOJAMOS VĖJOS BORDIŪROS 100.8.20 SU 0 CM PERAUKŠTEJIMU
	10 METRŲ VANDENS TELKINIŲ APSAUGOS ZONA		DANGŲ SUSIKIRTIMO RIBA
	PROJEKTUOJAMOS GATVĖS BORDIŪRAS 100.15.30 SU 10 CM PERAUKŠTEJIMU		VERTIKALINĖS HORIZONTALĖS
	PROJEKTUOJAMOS GATVĖS BORDIŪROS 100.15.30 NE PERAUKŠTEJIMU		

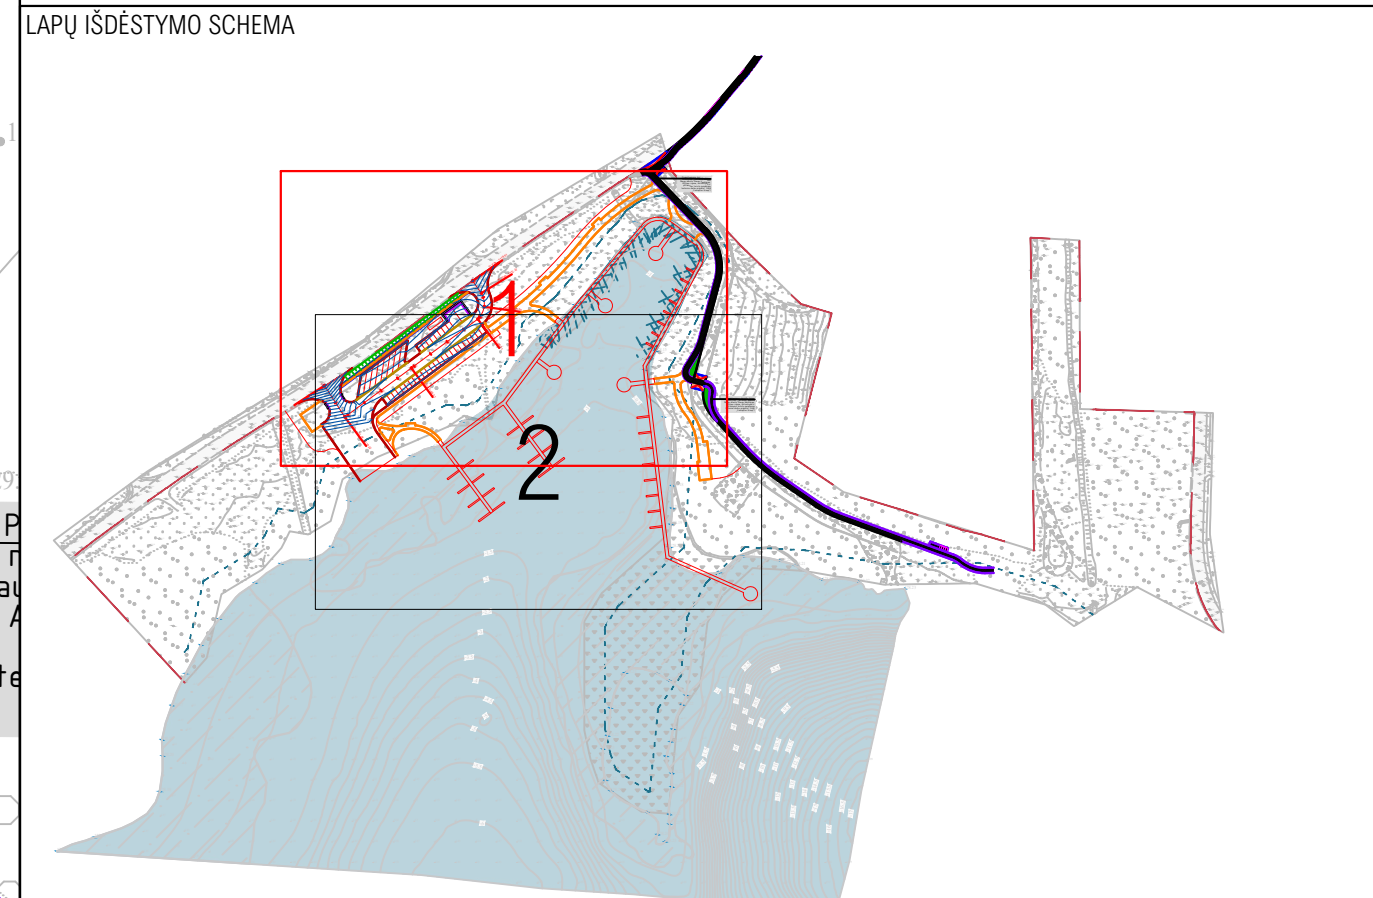


0		Statybos leidimai ir konkursai			
Laida		Data		Laidos statusas kelimo priežastis (jei taikoma)	
Kval. patv. dok. Nr.		KONKREČIOS PROJEKTO FRAZINĖS "Hidrochazinio šaltinio paviršius (hidrochazinio šaltinio griovio) šalinio ir kito paviršiaus šaltinio (kito) išnirsinio šaltinio griovio Vytavio g. ŠIA, Daugavos, Alytus ir sen. darbuose apylinkės Hidrochazinio šaltinio paviršius (hidrochazinio šaltinio griovio) šalinio ir kito paviršiaus šaltinio (kito) išnirsinio šaltinio griovio Vytavio g. ŠIA, Daugavos, Alytus ir sen. darbuose apylinkės"			
			PROJEKTO DALIS		
			Sklypo plano dalis		
			DOKUMENTO TAVIMOKAS		
			Aukščio planas M 1:250		
			DOKUMENTO ŽYMO		
LT	STATYTOJAS IR JŲMŲ UŽSAKOVAS		Dokumentas žymas		Lapas
	Alytaus rajono savivaldybė		P2515-XX-PP-SP_B-04_AP		Lapų
				1	2

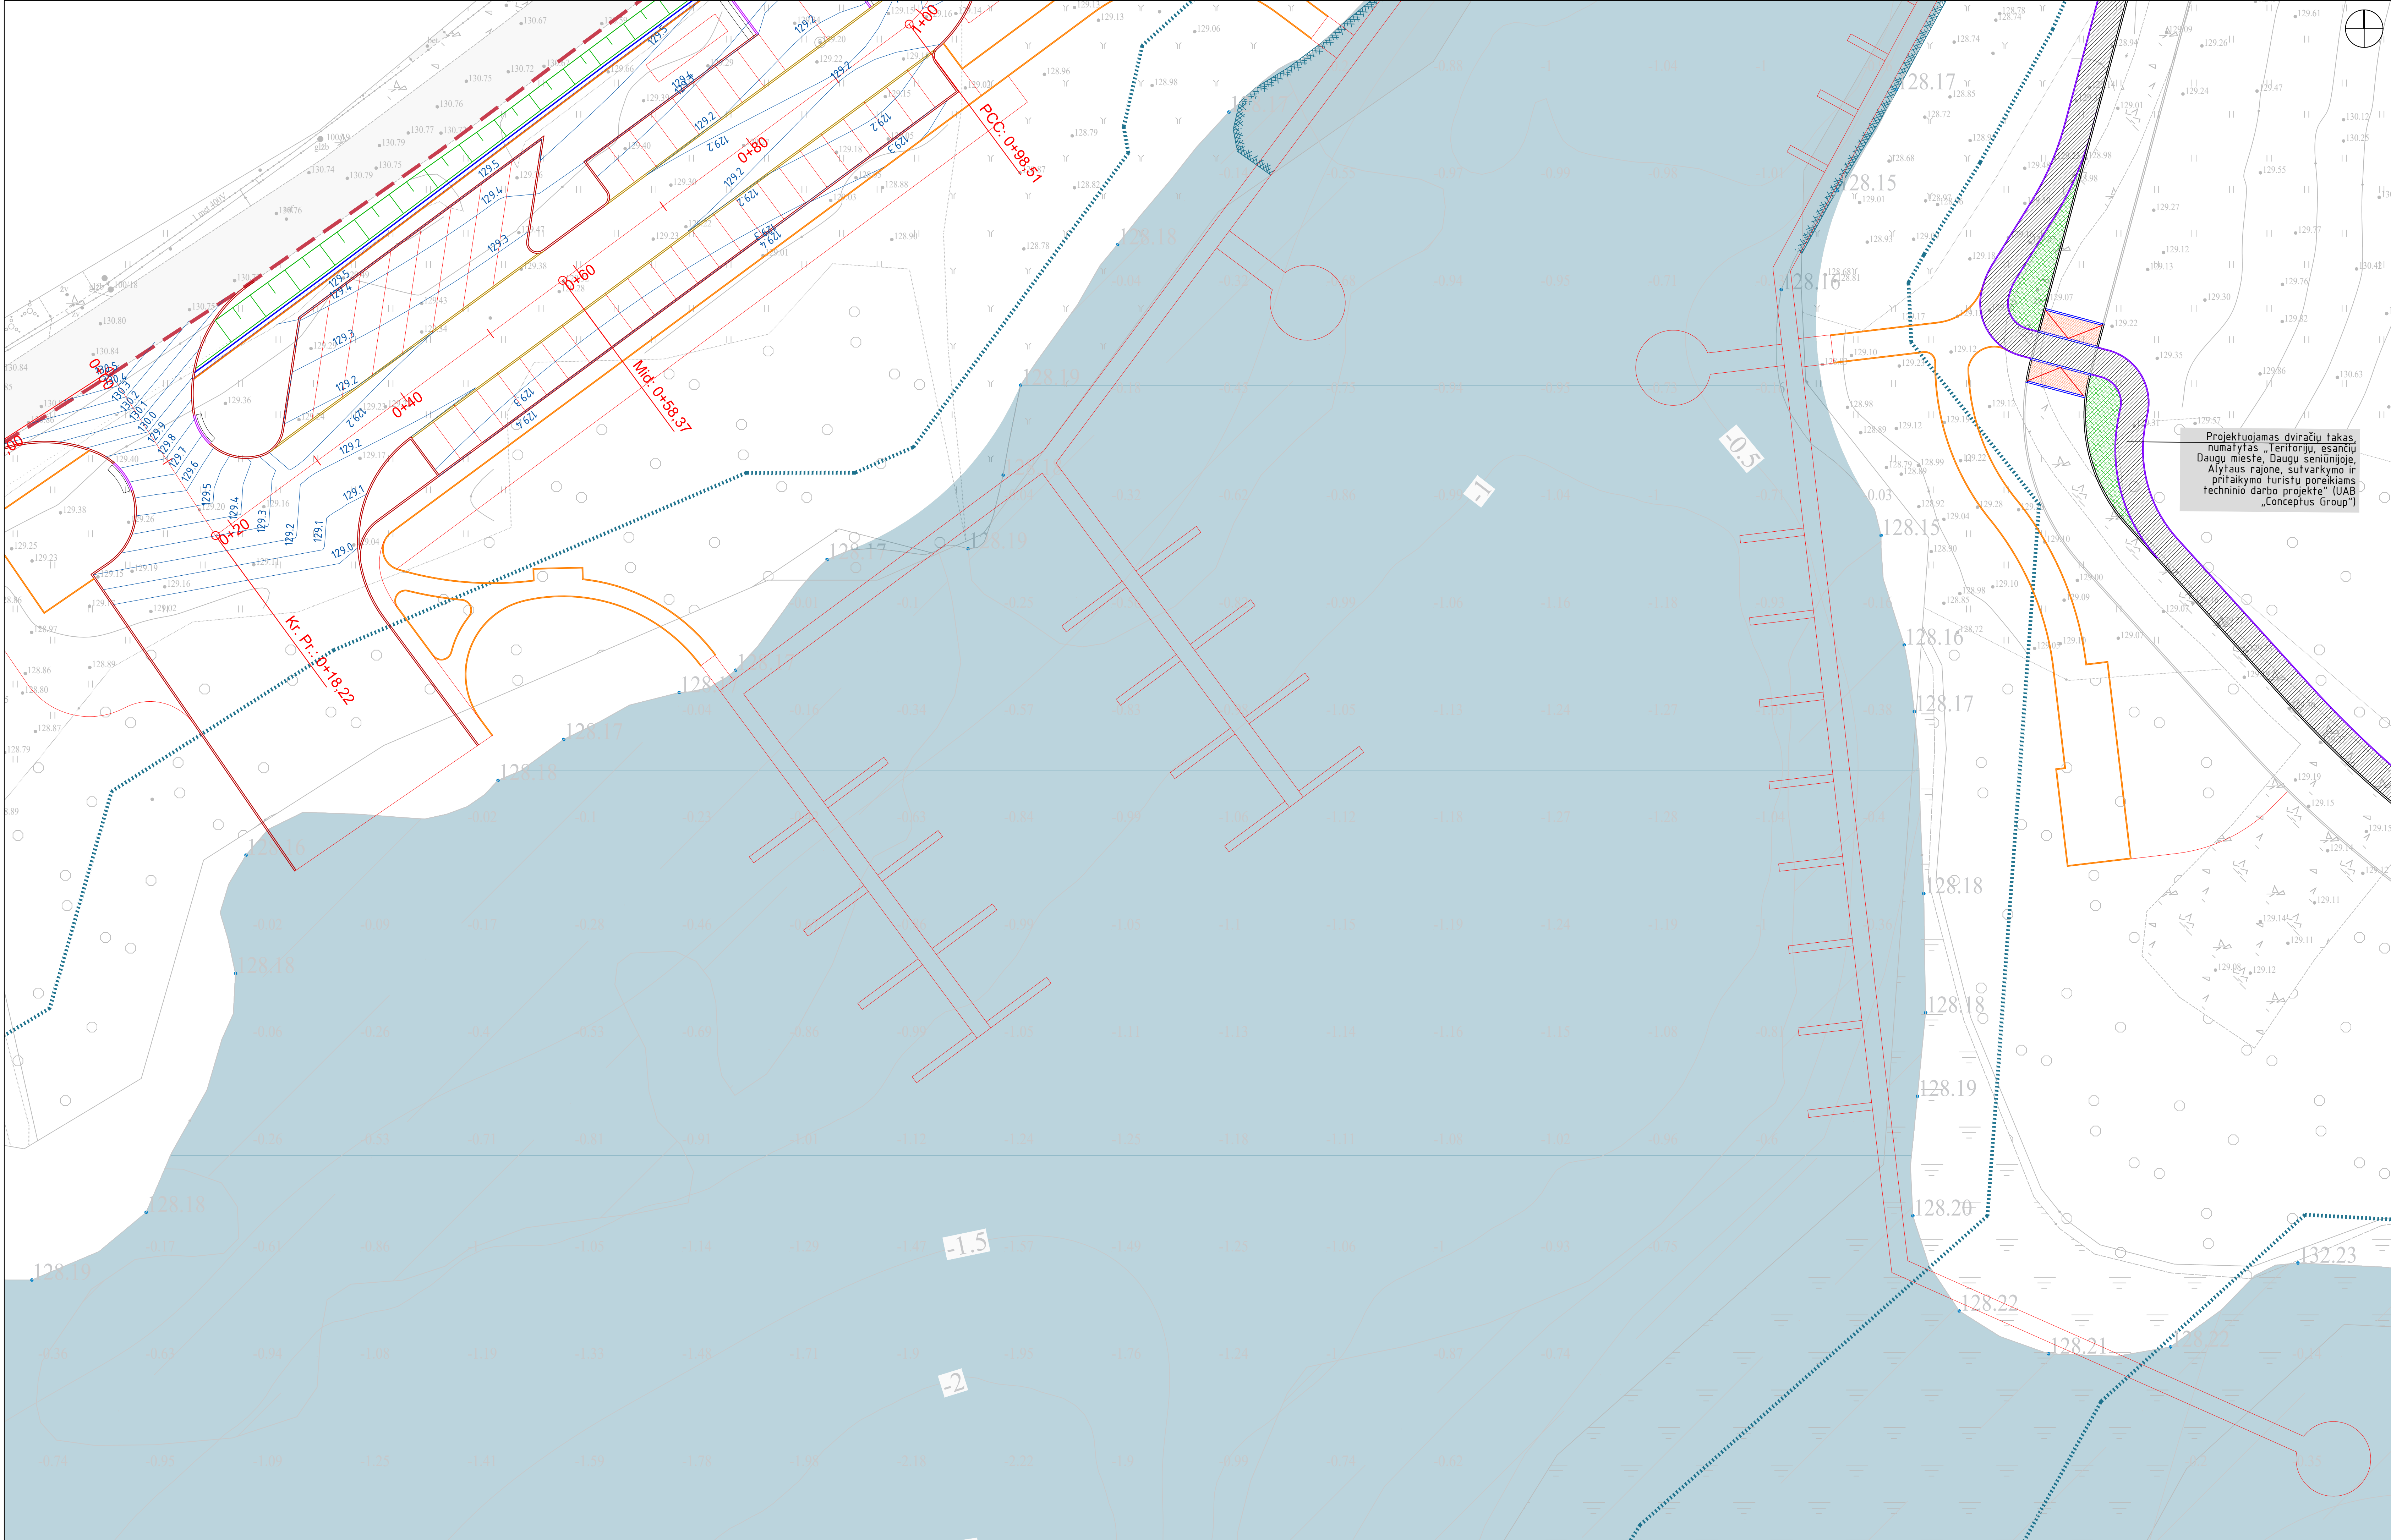


SUTARTINIAI ŽYMEJIMAI	
SKLYPO RIBA	PROJEKTUOJAMOS GATVĖS BORDIŪRAS 100.15.22 SU 3 CM PERAUKŠTEJIMU
KRANTO LINIJA	PROJEKTUOJAMOS VĖJOS BORDIŪRAS 100.8.20 SU 0 CM PERAUKŠTEJIMU
10 METRŲ VANDENS TELKINIŲ APSAUGOS ZONA	DANGŲ SUSIKURTIMO RIBA
PROJEKTUOJAMOS GATVĖS BORDIŪRAS 100.15.30 SU 10 CM PERAUKŠTEJIMU	VERTIKALINĖS HORIZONTALĖS
PROJEKTUOJAMOS GATVĖS BORDIŪRAS 100.15.30 NE PERAUKŠTEJIMU	

Projektuojamas dviračių takas, numatytas „Teritorijų, esančių Daugų mieste, Daugų seniūnijoje, Alytaus rajone, sutvarkymo ir pritaikymo turistų poreikiams techninio darbo projekte“ (UAB „Conceptus Group“)

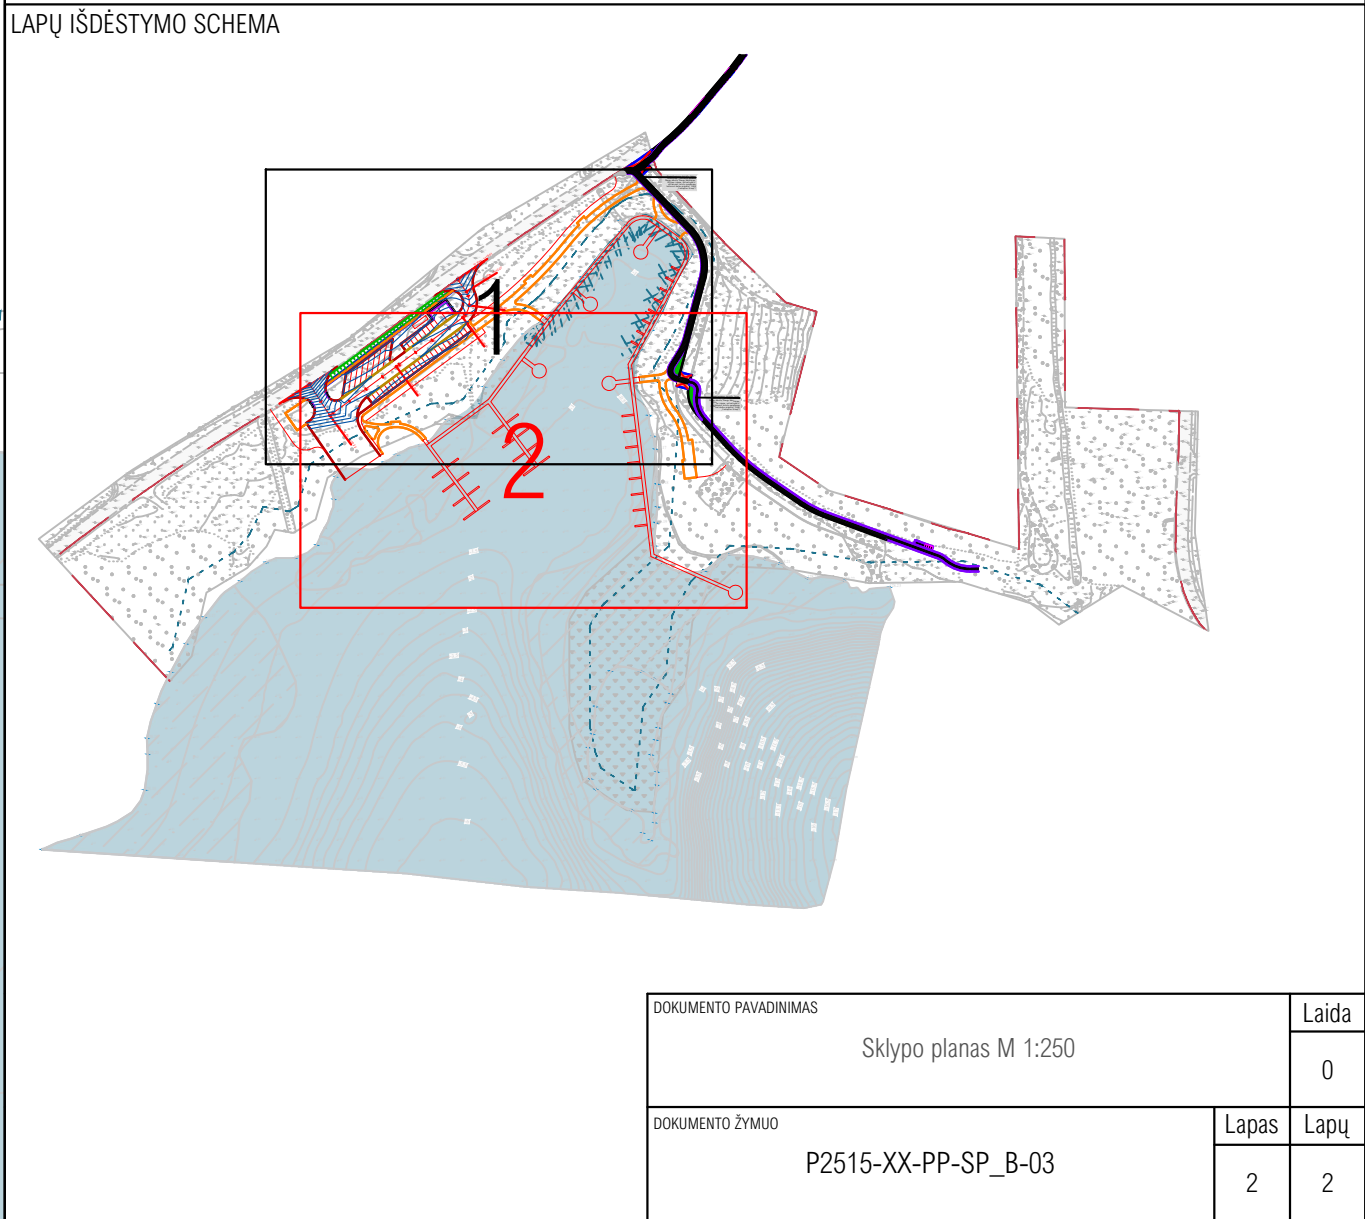


DOKUMENTO PAVADINIMAS		Laida
Sklypo planas M 1:250		0
DOKUMENTO ŽYMO		Lapas Lapų
P2515-XX-PP-SP_B-03		2 2

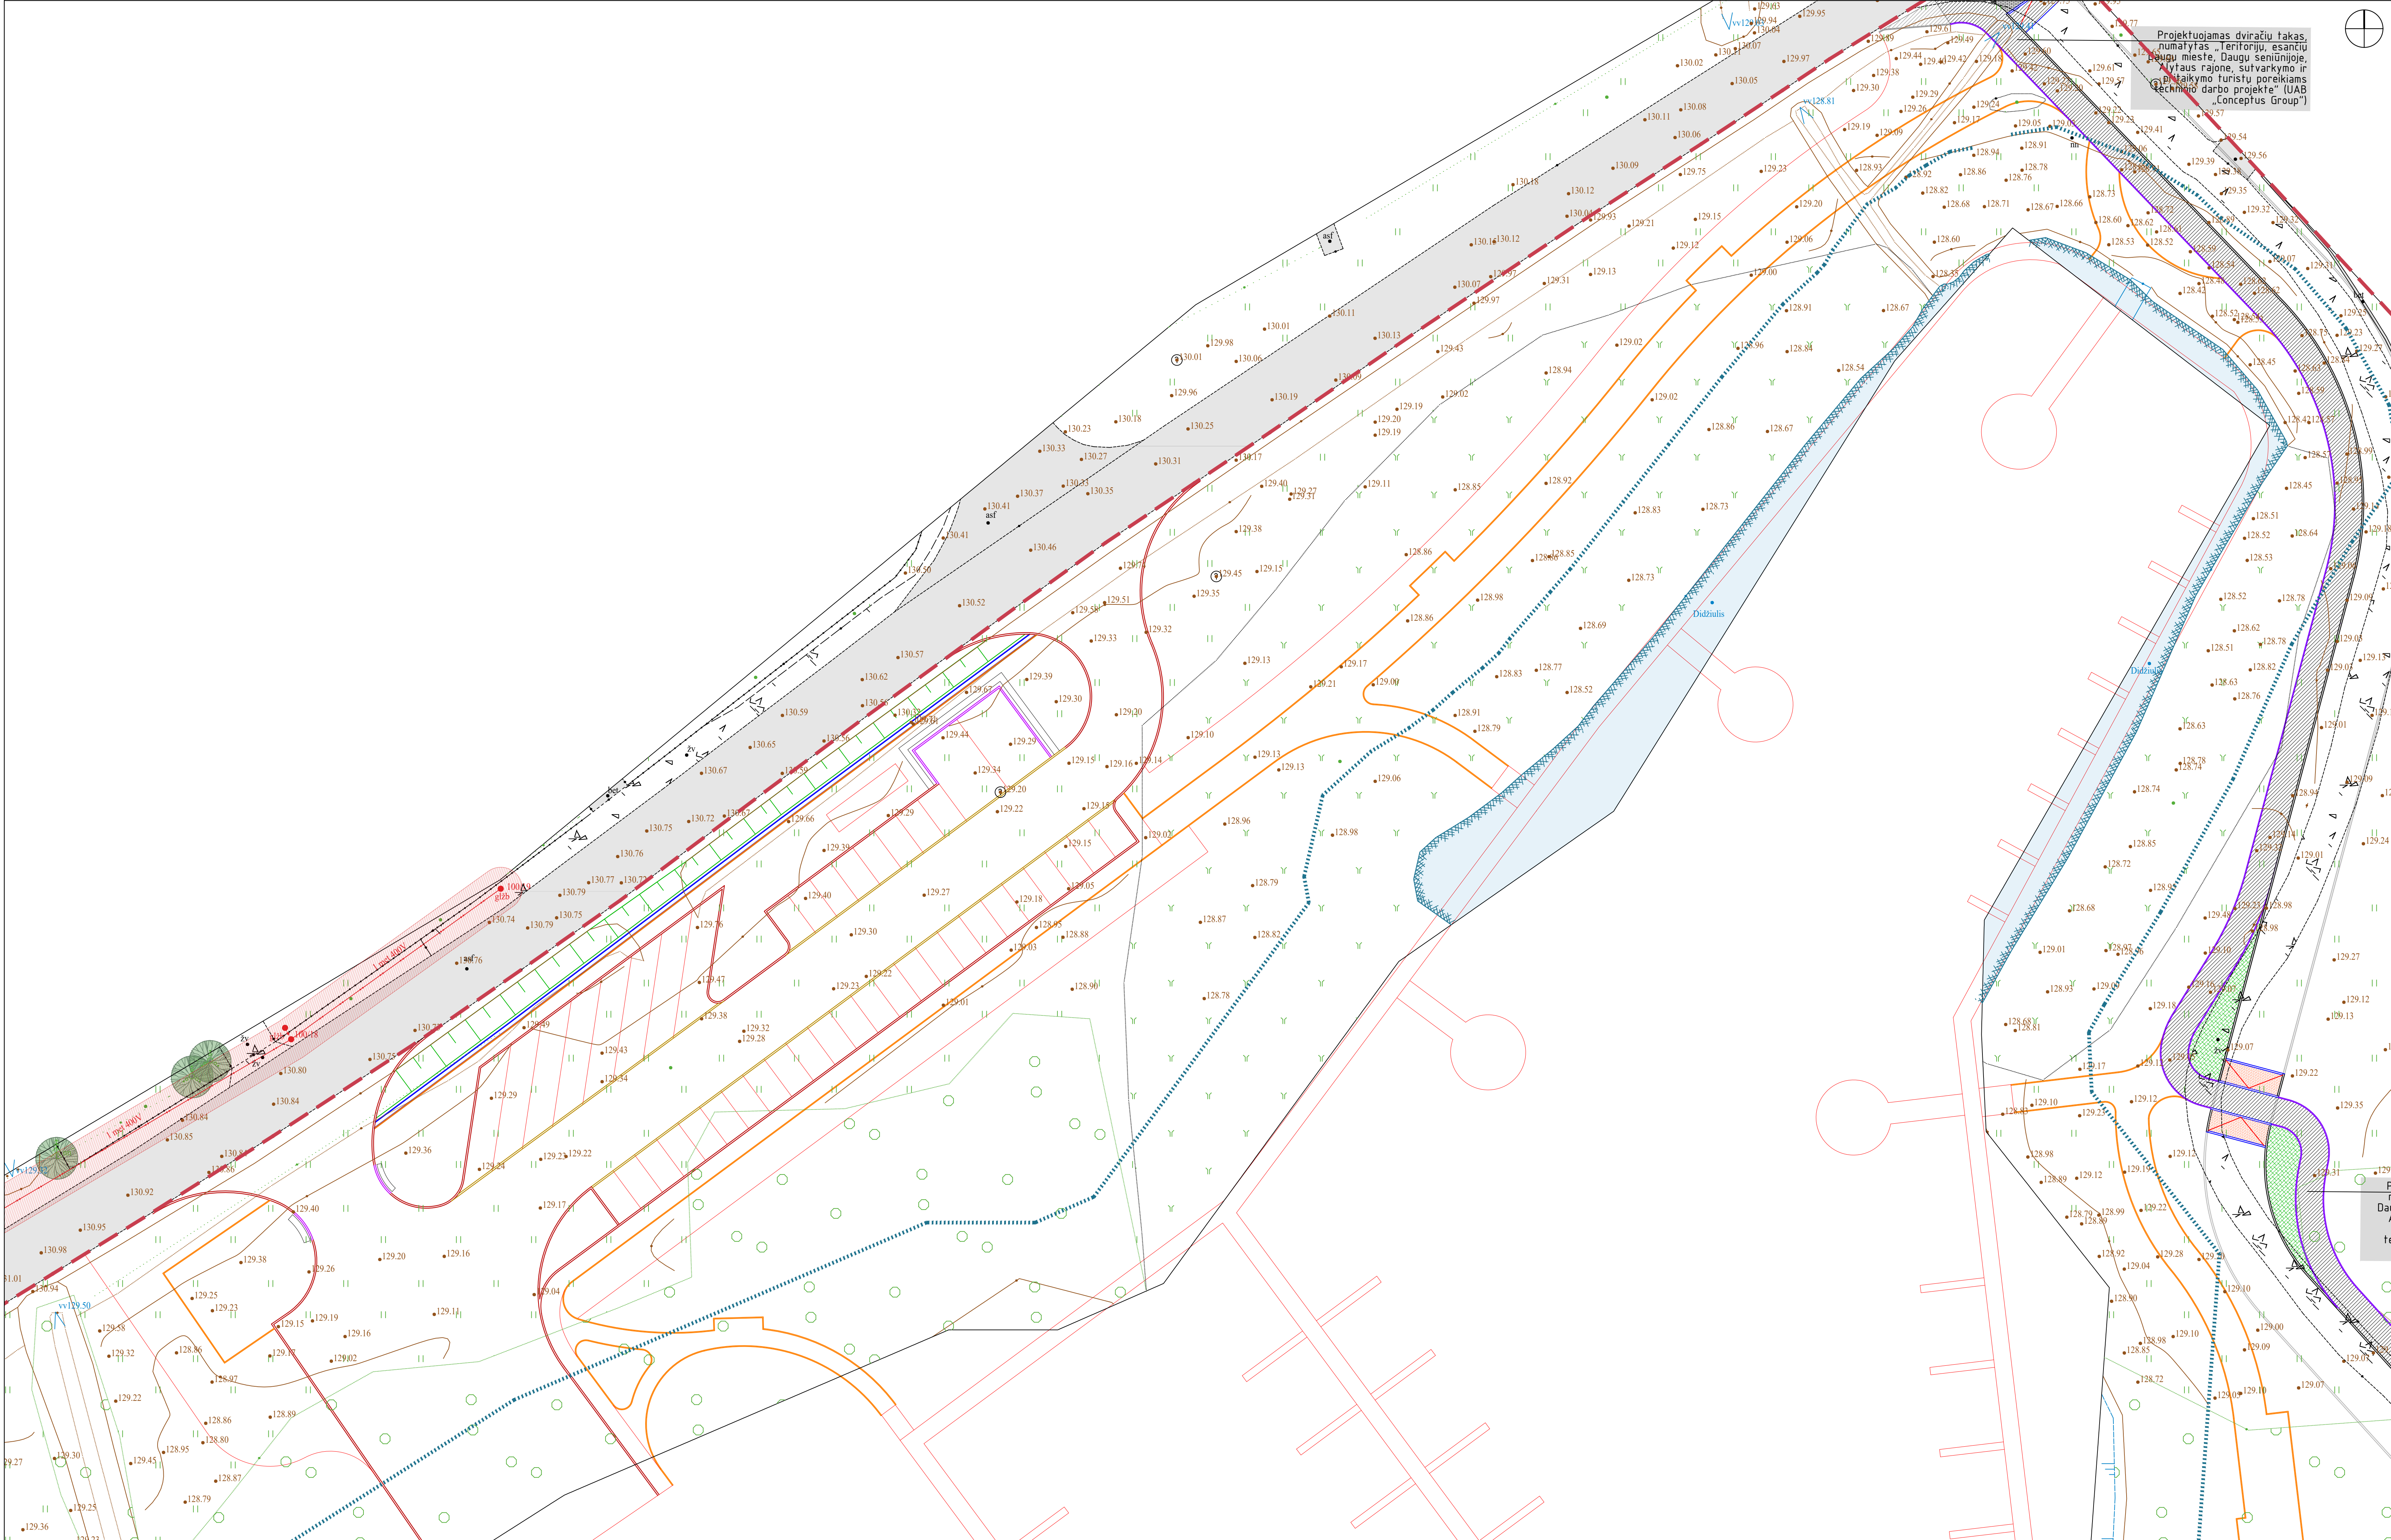


Projektuojamas dviračių takas, numatytas „Teritorijų, esančių Daugų mieste, Daugų seniūnijoje, Alytaus rajone, sutvarkymo ir pritaikymo turistų poreikiams techninio darbo projekte“ (UAB „Conceptus Group“)

SUTARTINAI ŽYMĖJIMAI	
SKLYPO RIBA	PROJEKTUOJAMOS GATVĖS BORDIŪRAS 100.15.22 SU 3 CM PERAKNŲSTĖJIMU
KRANTO LINIJA	PROJEKTUOJAMOS VĖJOS BORDIŪRAS 100.8.20 SU 0 CM PERAKNŲSTĖJIMU
10 METRŲ VANDENS TELKINIŲ APSAUGOS ZONA	DANGŲ SUSIKURTIMO RIBA
PROJEKTUOJAMOS GATVĖS BORDIŪRAS 100.15.30 SU 10 CM PERAKNŲSTĖJIMU	ESAMI MEDŽAI
PROJEKTUOJAMOS GATVĖS BORDIŪRAS 100.15.30 NE PERAKNŲSTĖJIMU	ELEKTROS TINKLŲ APSAUGOS ZONA

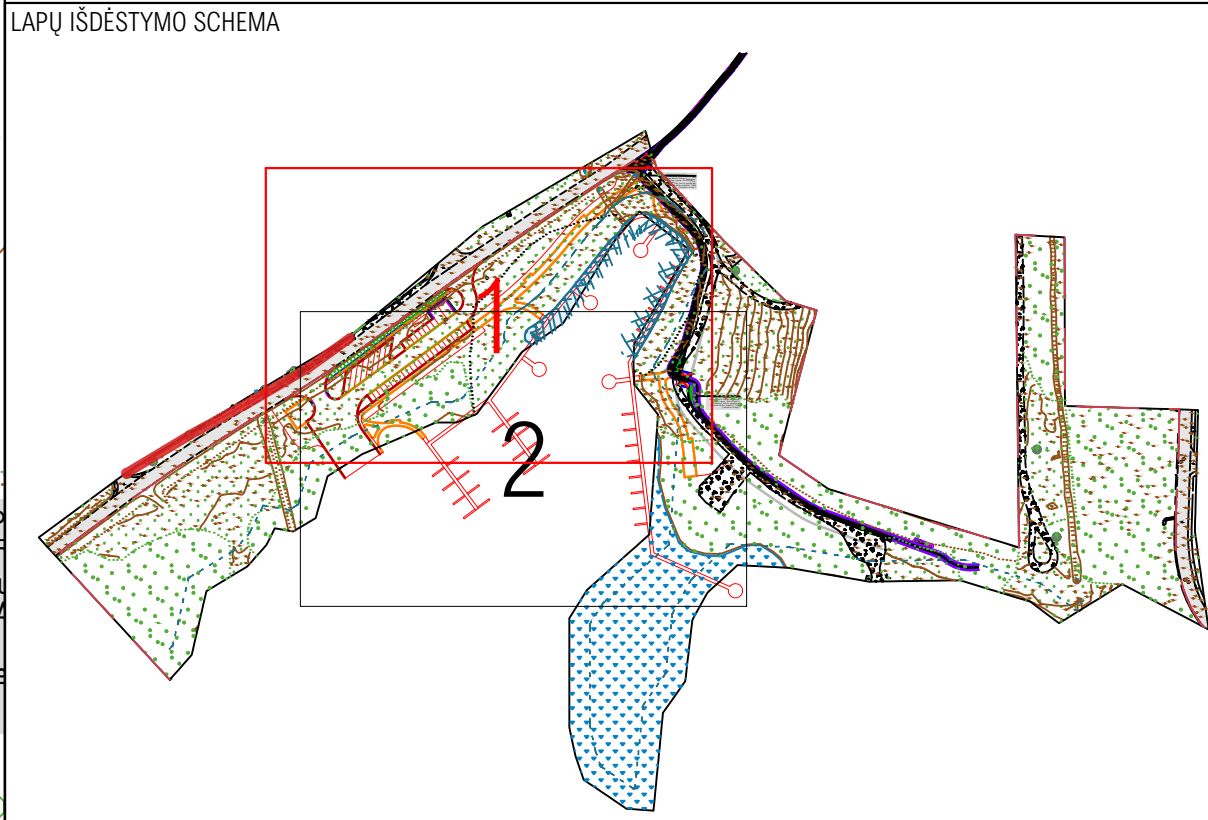


0		2025		Statybos leidimui ir konkursui	
Laida		Data		Laidos statusas keitimo priežastis (jei taikoma)	
Kval. patv. dok. Nr.				KOMPLEKSAS PROJEKTO PAŲKABINAMAS "Hydroelektrinių statinių projektavimas (hidroelektrinių statinių grupės) statinių ir kitos patalpių statinių (tū) inžinerinių statinių grupės) Vytis g. 53A, Daugavos, Alytus, -oje statybos projektavimas (hidroelektrinių statinių grupės) Vytis g. 53A, Daugavos, Alytus, -oje statybos projektavimas"	
				PROJEKTO DALIS	
				Sklypo plano dalis	
				INŽINERINIŲ TINKLŲ SUVESTINIS PLANAS M 1:250	
STATYTOJAS IR JŲ PAŲKABINAMAS		DOKUMENTO ŽYMOJIS		Laida	
Alytaus rajono savivaldybė		P2515-XX-PP-SP_8-05_ITSP		Lapas	
LT				Lapų	
				2	

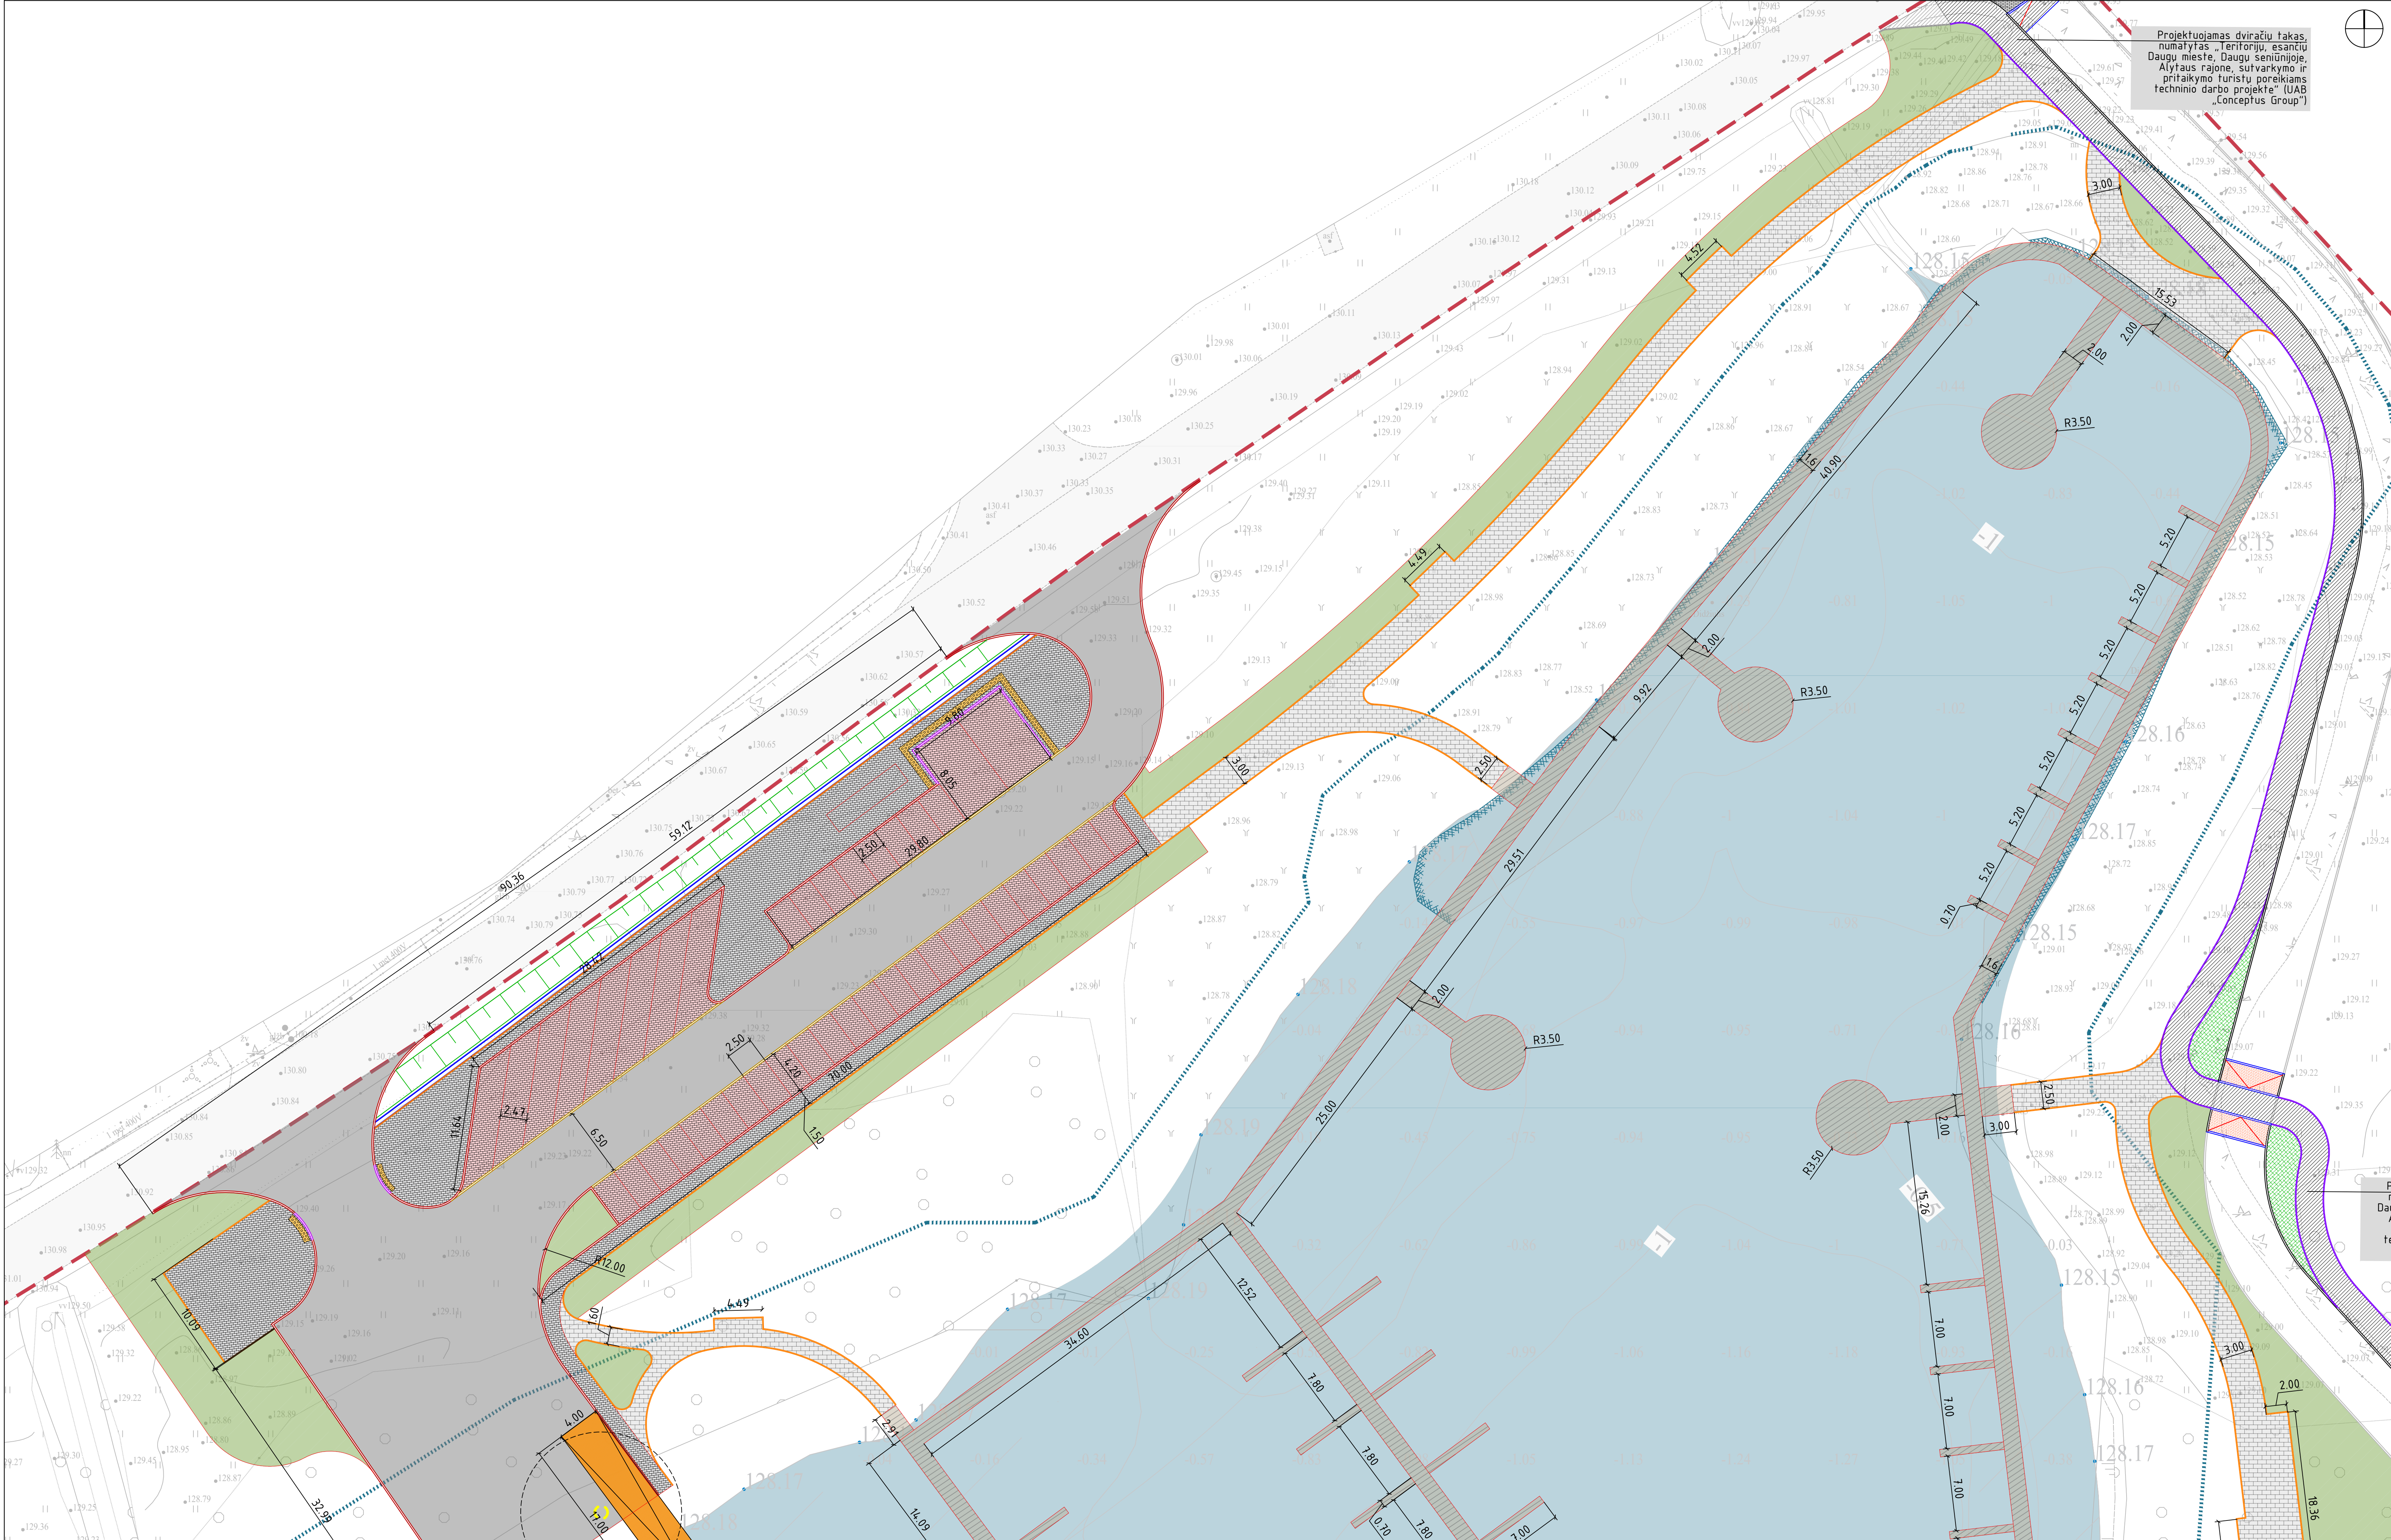


Projektuojamas dviračių takas, numatytas „Teritorijų, esančių Daugų mieste, Daugų seniūnijoje, Alytaus rajone, sutvarkymo ir pritaikymo turistų poreikiams techninio darbo projekte“ (UAB „Conceptus Group“)

SUTARTINAI ŽYMĖJIMAI	
SKLYPO RIBA	ASFALTO DANGA AUTOMOBILIŲ AKŠTELIS PRIVAŽAVIMUI
KRANTO LINIJA	BETONINIŲ TRINKELIŲ DANGA AUTOMOBILIŲ STOVĖJIMO VIETOSE
10 METRŲ VANDENS TELKINIŲ APSAUGOS ZONA	BETONINIŲ TRINKELIŲ DANGA PĖSČIŲŲ ZONOSE IR WC / LAUKO DUŠŲ ZONOSE
PROJEKTUOJAMOS GATVĖS BORDIŪRAS 100.15.30 SU 10 CM PERAUKŠTEJIMU	KLINKERIO TRINKELIŲ DANGA PĖSČIŲŲ TAKAMS
PROJEKTUOJAMOS GATVĖS BORDIŪRAS 100.15.30 NE PERAUKŠTEJIMU	PROJEKTUOJAMŲ PONTONINIŲ IR PĖSČIŲŲ TAKŲ VOKALIZINIŲ BŪDŲ IMPREGNIUOTŲ ĮMEDINIŲ LENTŲ PAUŠRAUS DANGA
PROJEKTUOJAMOS GATVĖS BORDIŪRAS 100.15.22 SU 3 CM PERAUKŠTEJIMU	PROJEKTUOJAMAS SILPAS
PROJEKTUOJAMOS VĖJOS BORDIŪRAS 100.8.20 SU 0 CM PERAUKŠTEJIMU	PROJEKTUOJAMAS KRANAS
DANGŲ SUSIKIRTIMO RIBA	NUMATOMA DEGALINĖ VIETA
GAMTINIŲ DANGŲ SUSIKIRTIMO RIBA	PROJEKTUOJAMOS PANTONINIS ROTOPOS
PROJEKTUOJAMŲ ISTISSIMO ŽELDINIMO PLOTAI	ŽŲ ĮSPĖJAMEJŲ TAKTILINIAI PAVIRŠIAI

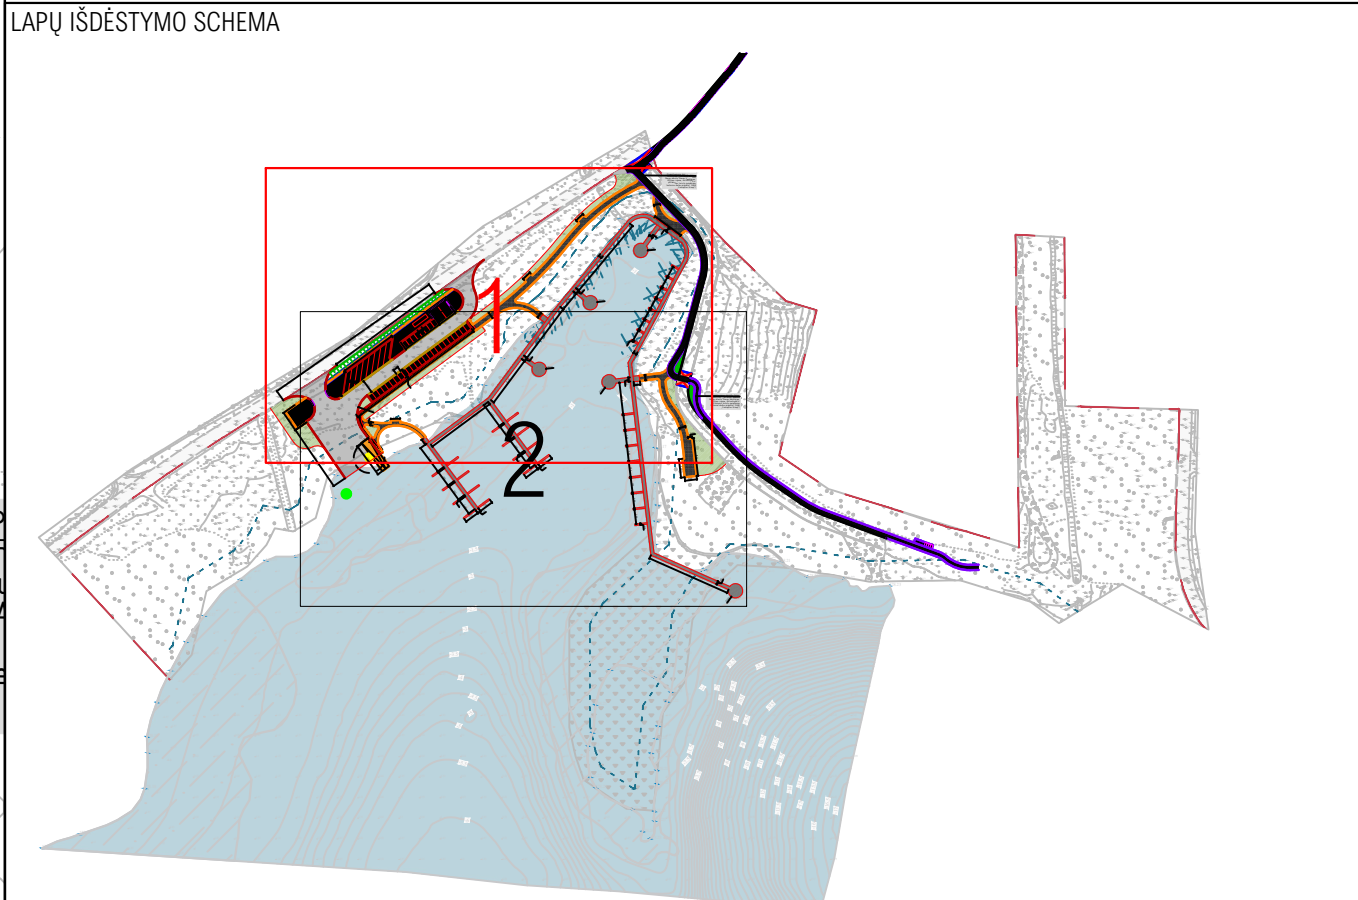


0	2025	Statybos leidimui ir konkursui			
Laida	Data	Laidos statusas keitimo priežastis (jei taikoma)			
Kval. patv. dok. Nr.		KOMPLEKSAS PROJEKTO PAUŠRAVIMAS "Hydroinžinerinių sąrašų projektas (hidroinžinerinių sąrašų grupės) sąrašų ir kitos sąrašinės sąrašų (tū) inžinerinių sąrašų grupės) Vytėnų g. 50A, Daugavos, Alytaus r. sen. savivaldybės administracijos (hidroinžinerinių sąrašų grupės) sąrašų ir kitos sąrašinės sąrašų (tū) inžinerinių sąrašų grupės) Vytėnų g. 50A, Daugavos, Alytaus r. sen. savivaldybės projektas"			
					PROJEKTO DALIS
					Sklypo plano dalis
					Dokumentų pavadinimas
					Laida
					Lapų
					0
			</		

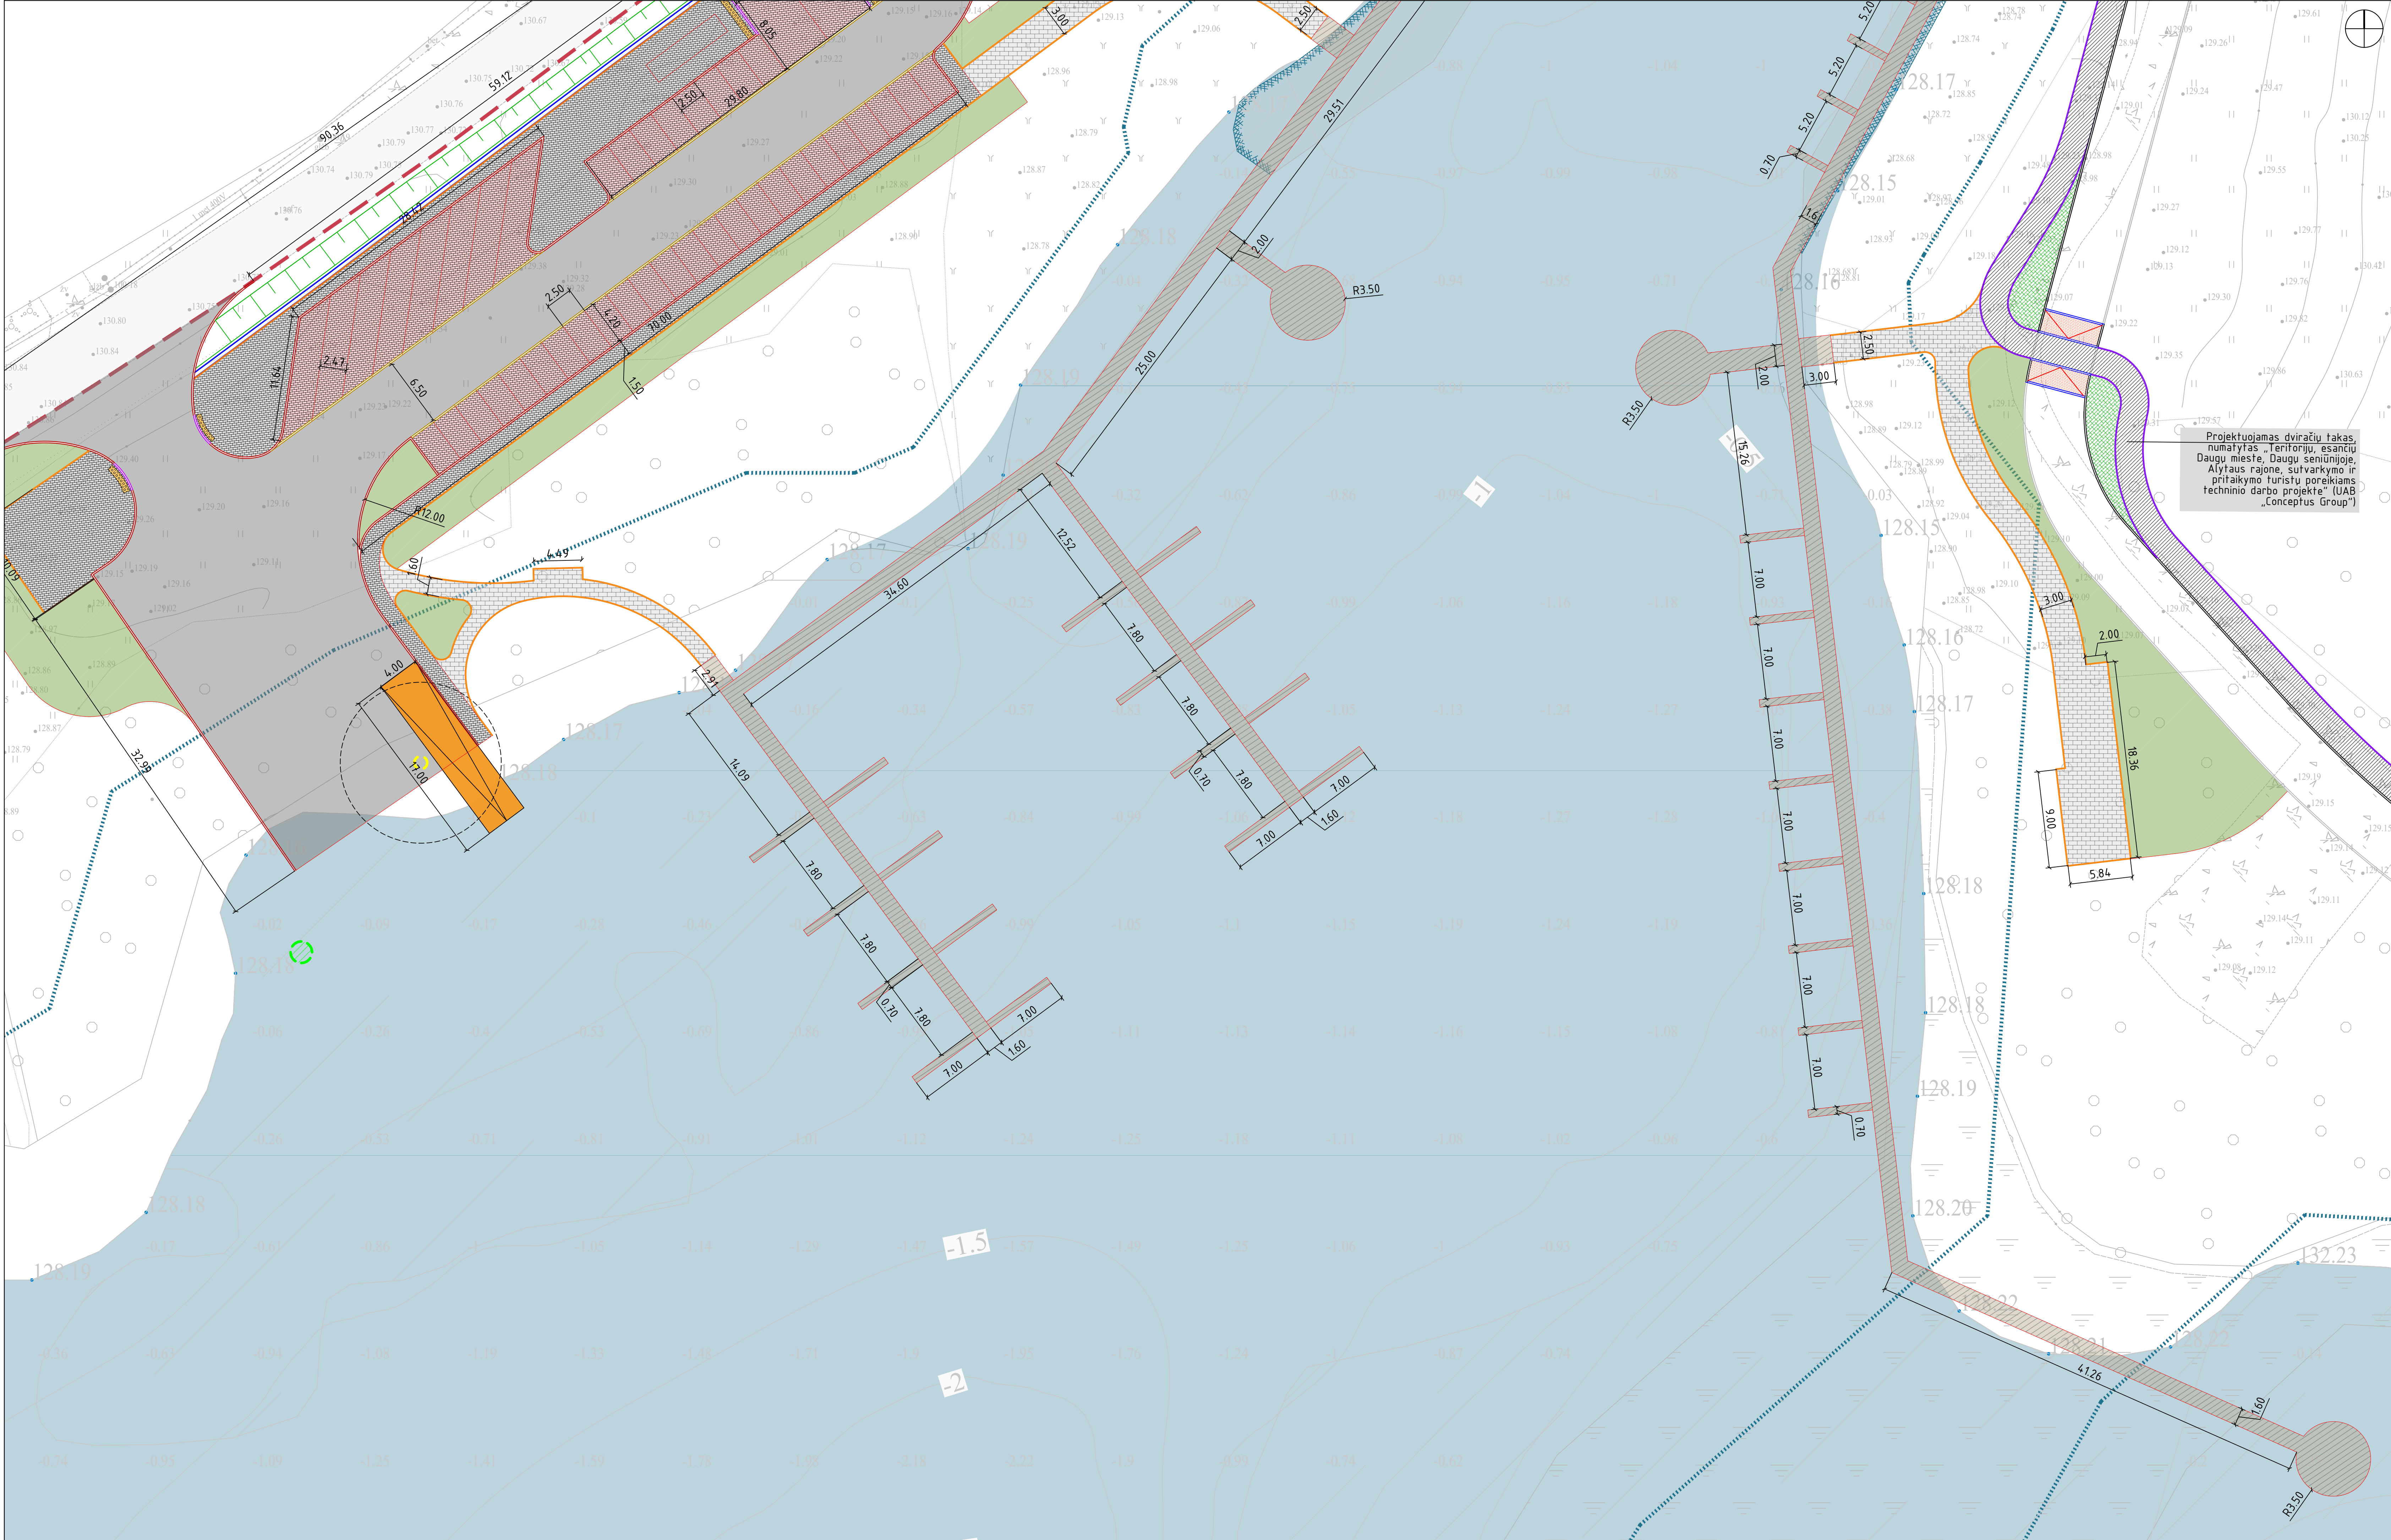


SUTARTINAI ŽYMĖJIMAI	
SKLYPO RIBA	ASFALTO DANGA AUTOMOBILIŲ AKSTELĖS PRIVAŽIMUI
KRANTO LINIJA	BETONINIŲ TRINKELIŲ DANGA AUTOMOBILIŲ STOVĖJIMO VIETOSE
10 METRŲ VANDENS TELKINIŲ APSAUGOS ZONA	BETONINIŲ TRINKELIŲ DANGA PĖSČIŲŲ ZONOSE IR WC / LAUKO DUŠŲ ZONOSE
PROJEKTUOJAMOS GATVĖS BORDIŪRAS 100.15.30 SU 10 CM PERAKŠTEJIMU	KLINKERIŲ TRINKELIŲ DANGA PĖSČIŲŲ TAKAMS
PROJEKTUOJAMOS GATVĖS BORDIŪRAS 100.15.30 NE PERAKŠTEJIMU	PROJEKTUOJAMAI PONTONINIAI IR PĖSČIŲŲ TAKAI (VAKUUMINIŲ BŪDŲ IMPREGNIUOTI / MEDINIŲ / LENTŲ PAUŠIAUS DANGA)
PROJEKTUOJAMOS GATVĖS BORDIŪRAS 100.15.22 SU 3 CM PERAKŠTEJIMU	PROJEKTUOJAMAS SLIPAS
PROJEKTUOJAMOS VĖJOS BORDIŪRAS 100.8.20 SU 0 CM PERAKŠTEJIMU	PROJEKTUOJAMAS KRANAS
DANGŲ SUSIKIRTIMO RIBA	NUMATOMA DEGALINĖS VIETA
GAMTINIŲ DANGŲ SUSIKIRTIMO RIBA	PROJEKTUOJAMOS PANTONINĖS ROTOPOS
PROJEKTUOJAMAI IŠTISNIO ŽELDINIMO PLOTAI	ŽŲ ĮSPĖJAMIEJI TAKTILINIAI PAVIRŠIAI

Projektuojamas dviračių takas, numatytas „Teritorijų, esančių Daugų mieste, Daugų seniūnijoje, Alytaus rajone, sutvarkymo ir pritaikymo turistų poreikiams techninio darbo projekte“ (UAB „Conceptus Group“)


LAPŲ IŠDĖSTYMO SCHEMA

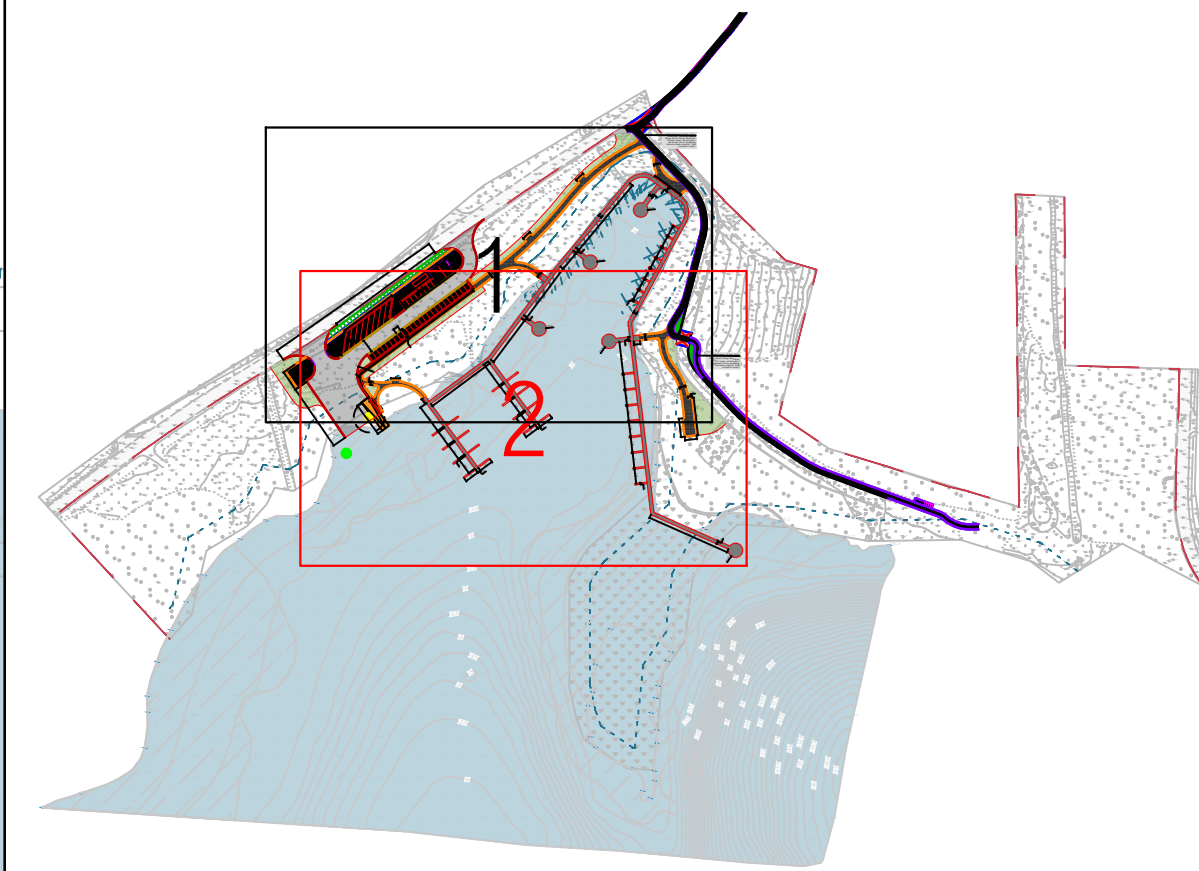

DOKUMENTO PAVOJAVIMAS	Sklypo planas M 1:250	Laida	0
DOKUMENTO ŽYMO	P2515-XX-PP-SP_B-03	Lapas	Lapų

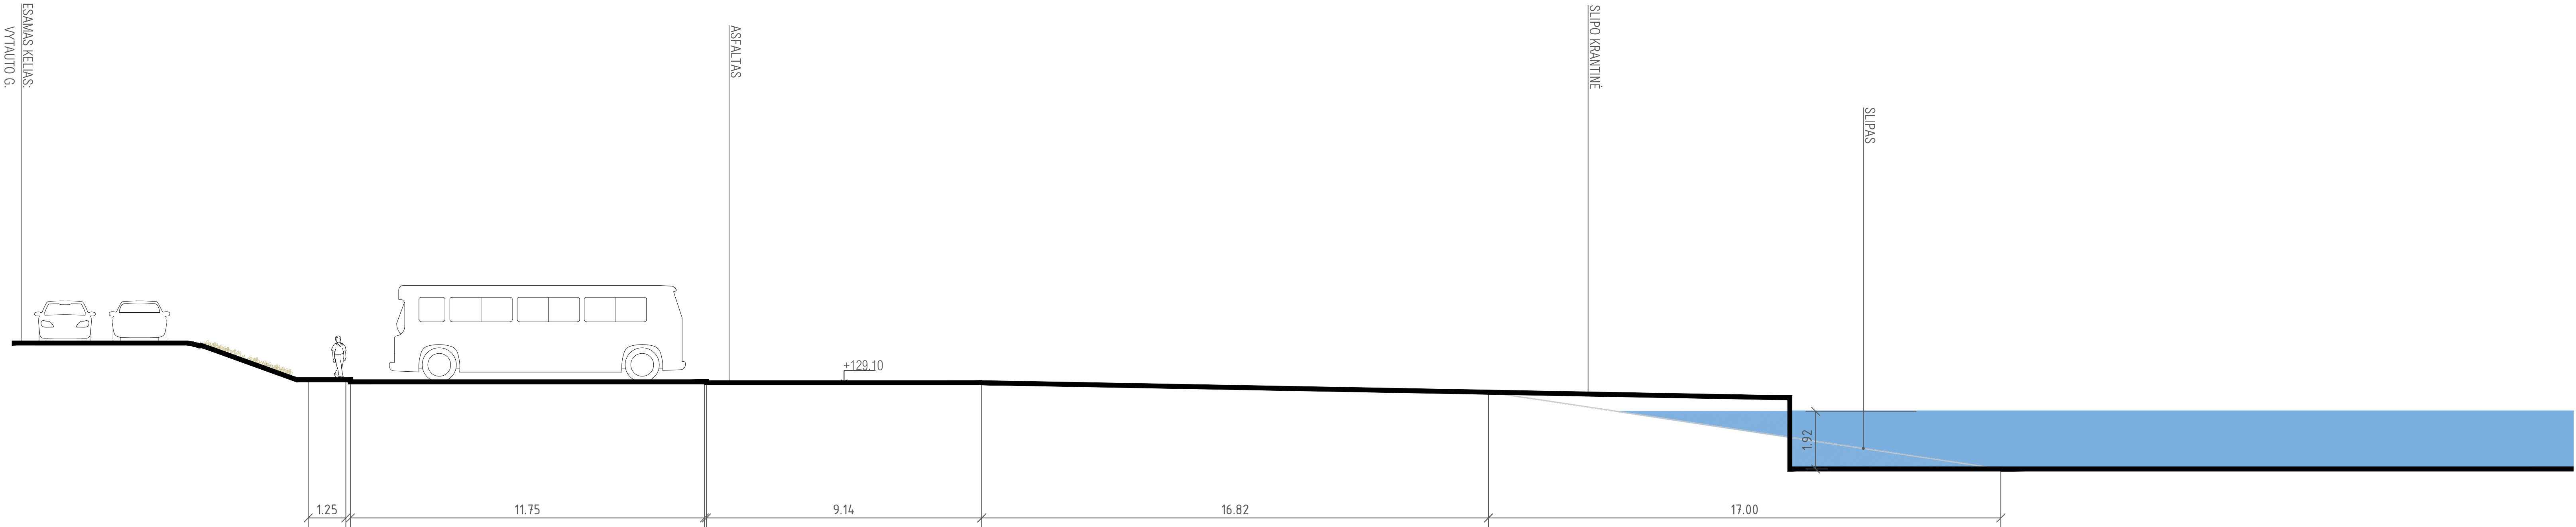

0	2025	Statybos leidimui ir konkursui		
Laida	Data	Laidos statusas keitimo priežastis (jei taikoma)		
Kval. patv. dok. Nr.	inout.		KOMPLEKSAS/PROJEKTO PAVADINIMAS *Hidrotechninių statinių paskirties (hidrotechninių statinių grupės) statinių ir kitos paskirties statinių (kitų inžinerinių statinių grupės) Vytauto g. 53A, Dauguse, Alytaus r. sav. statybos projektas.Hidrotechninių statinių paskirties (hidrotechninių statinių grupės) statinių ir kitos paskirties statinių (kitų inžinerinių statinių grupės) Vytauto g. 53A, Dauguse, Alytaus r. sav. statybos projektas*	
			PROJEKTO DALIS	
			Skelbimo planas	
			DOKUMENTO PAVADINIMAS	
			Architektūriniai pjūviai M 1:100	
			Laida	
			0	
LT	STATYTODAS IR (ARBA) UŽSAKOVAS		DOKUMENTO ŽYMUO	
	Alytaus rajono savivaldybė		P2515-XX-PP-SP_B-08_AP pjūviai	
			Lapas	Lapų
			1	1

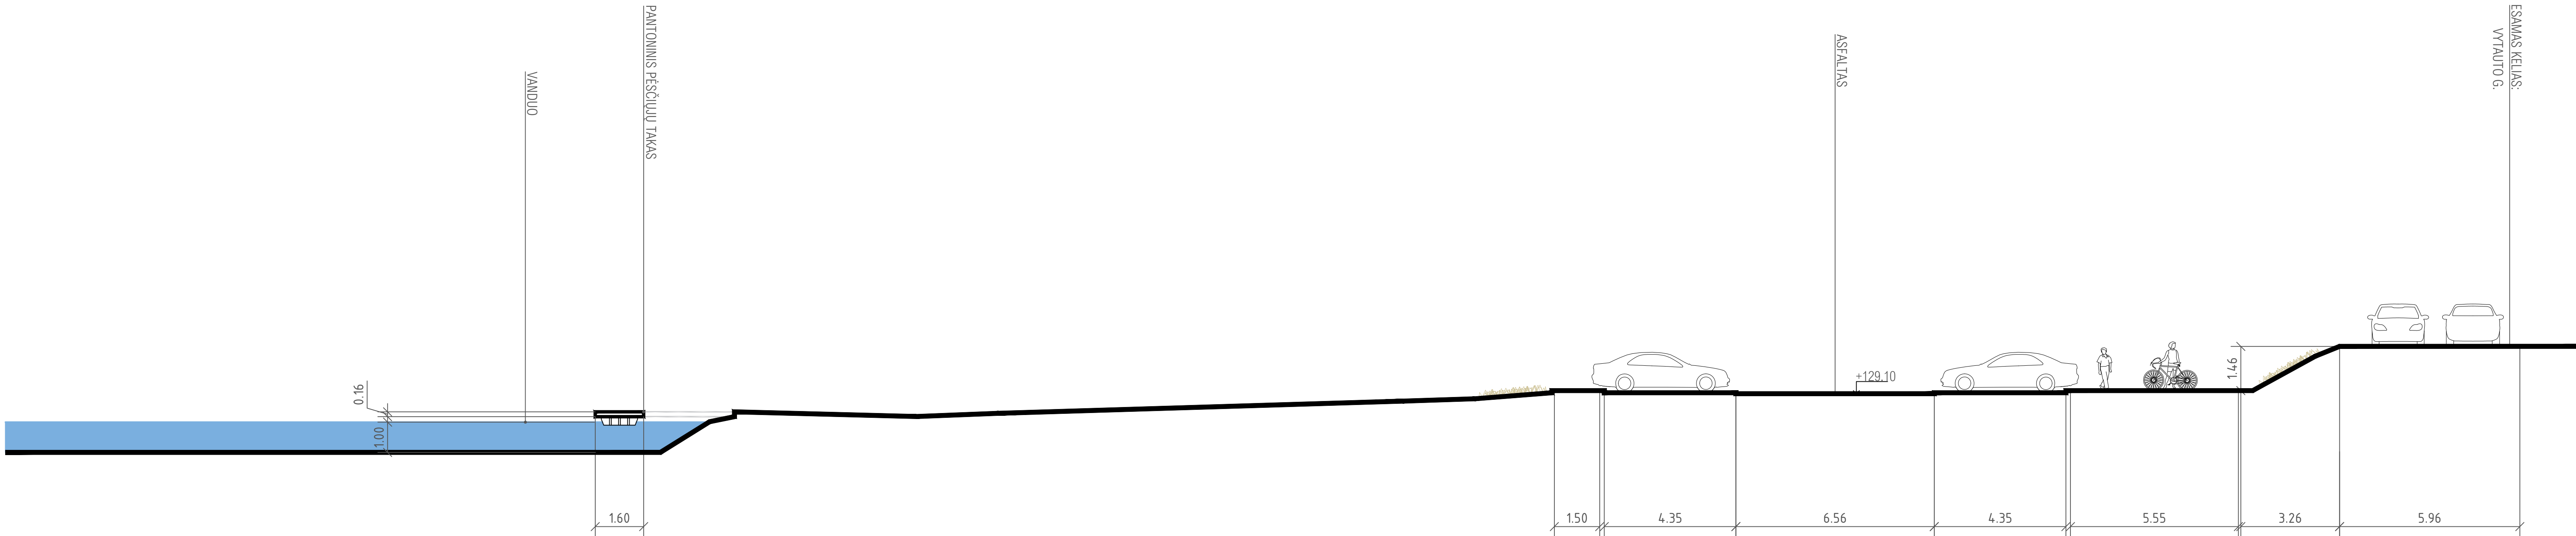

DOKUMENTO PAVADINIMAS		Laida
Architektūriniai pjūviai M 1:100		0
DOKUMENTO ŽYMUO		LapasLapų
P2515-XX-PP-SP_B-08_AP pjūviai		0202