


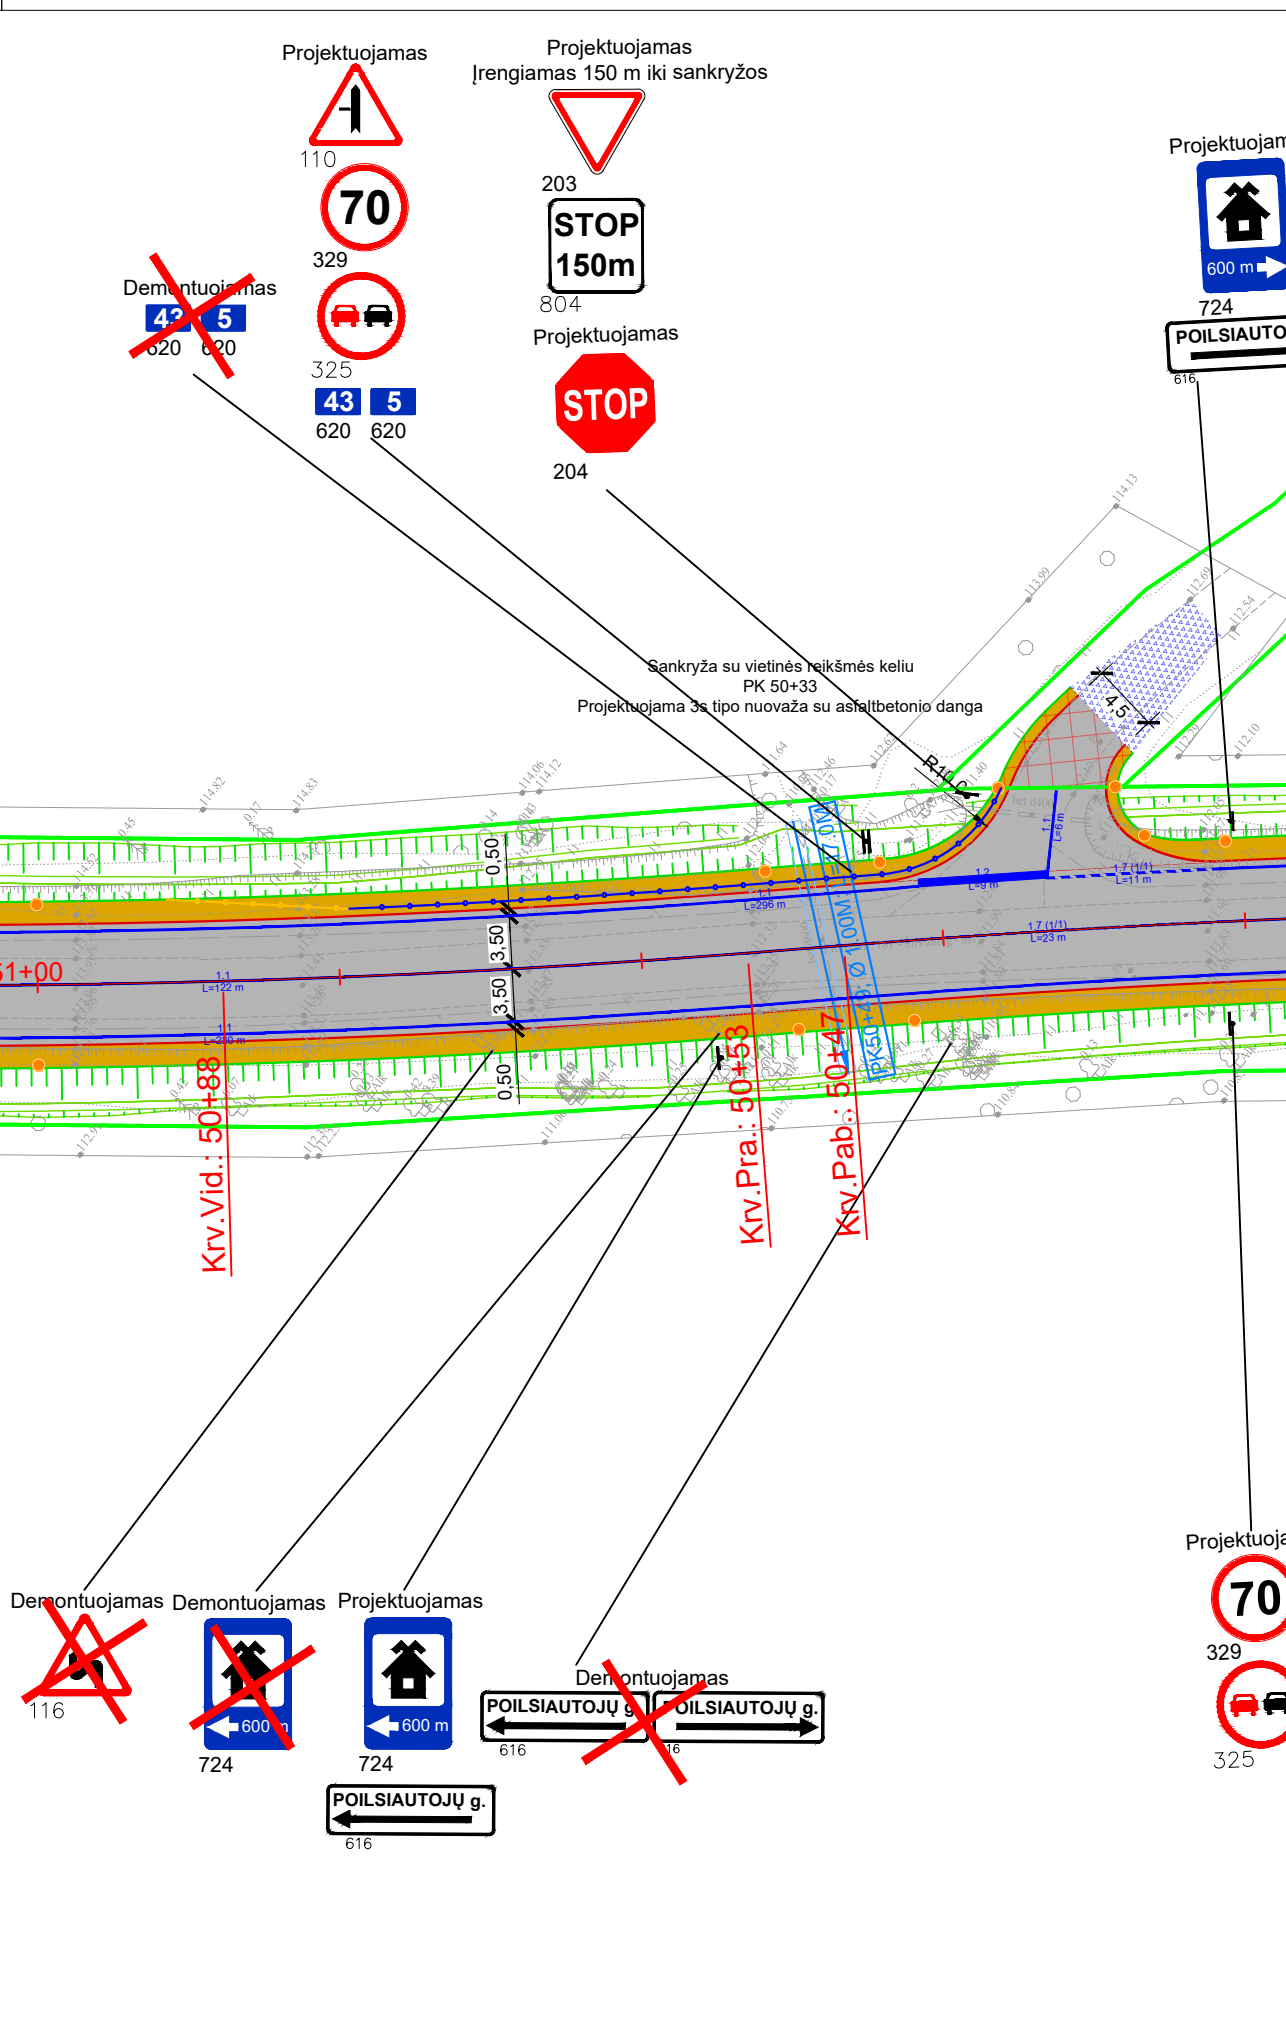
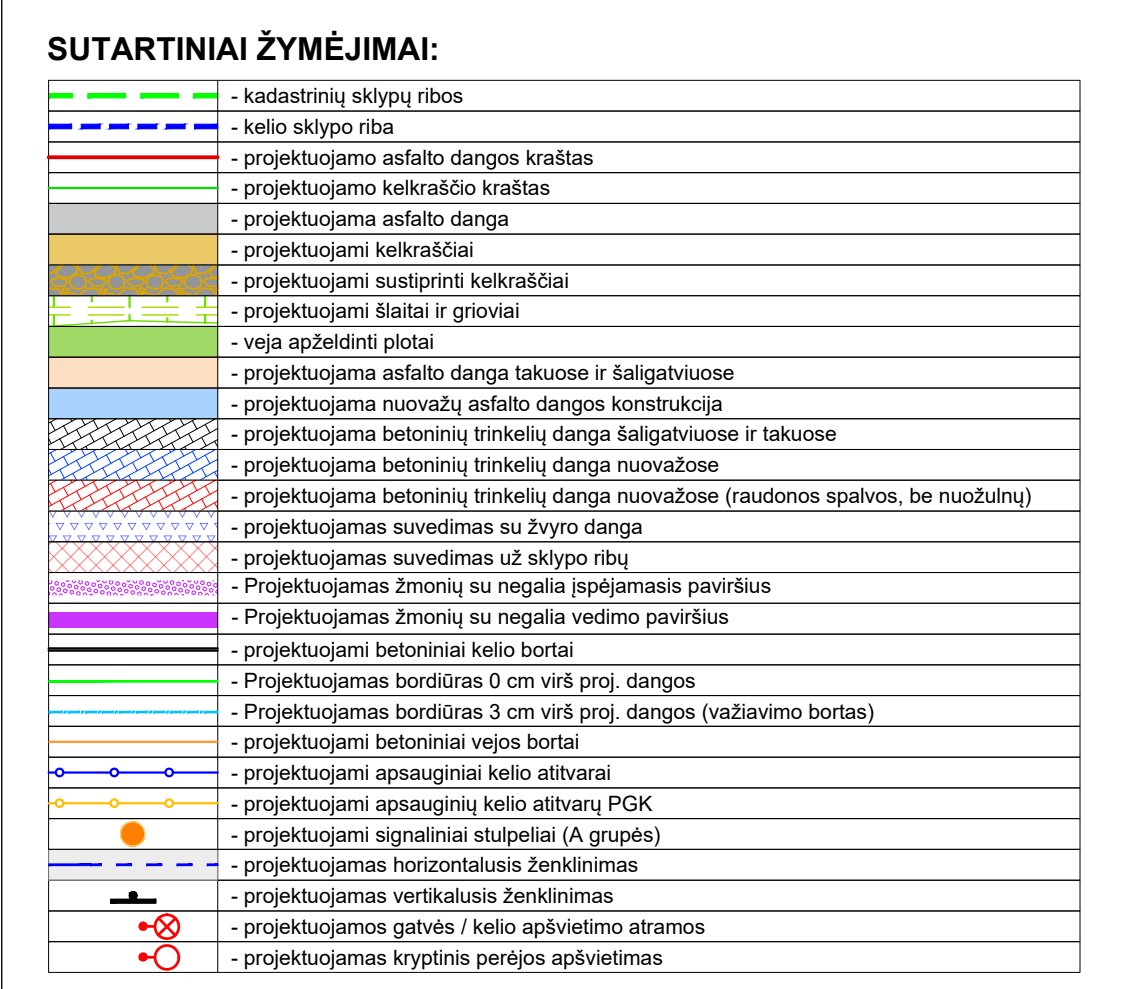


 

 

Lapu išdėstymo schema


Dokumento pavadinimas		Laida
Dangų ir eismo organizavimo planas M1:500		0
Dokumento žymuo	Lapas	Lapy
24094-181-00_17-EB-BCA-AS-SRP-CAA-03-PP-S-B_03	7	17

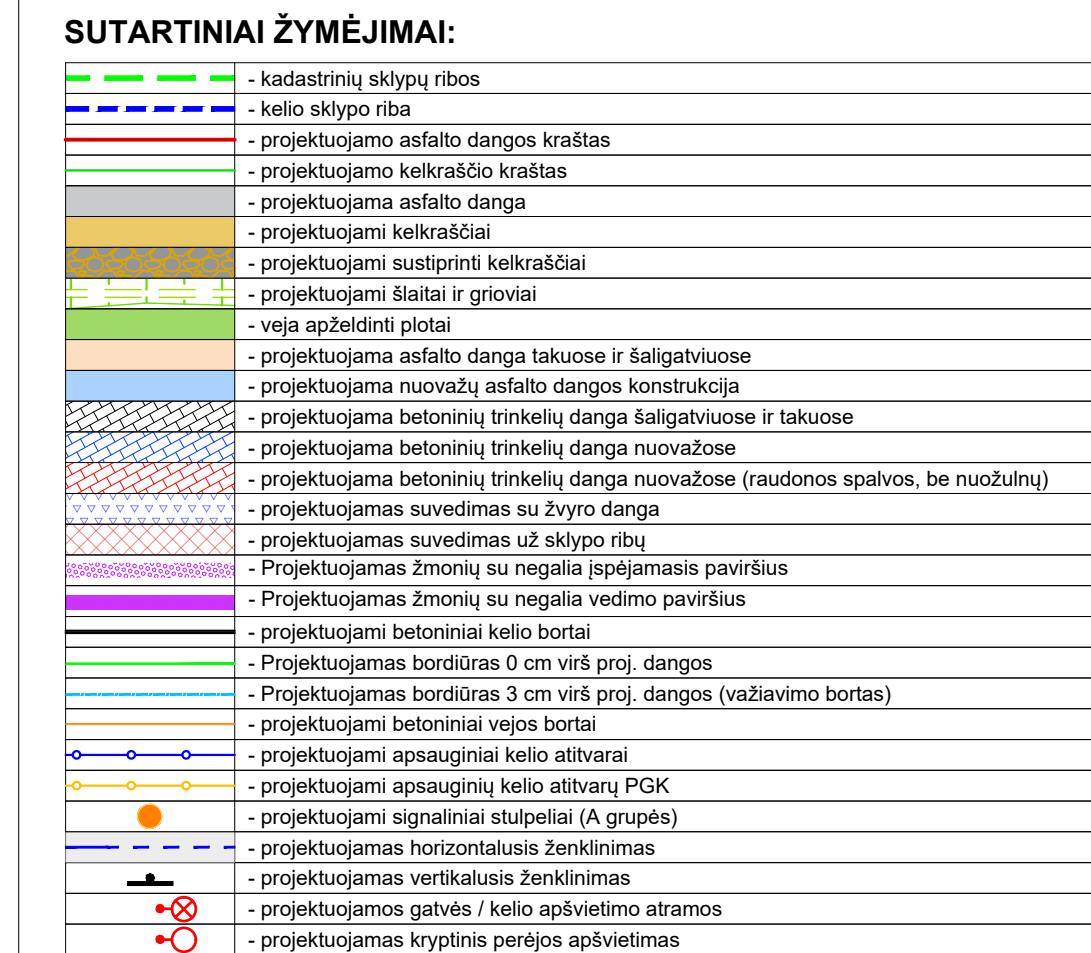


Dokumento pavadinimas	Dangų ir eismo organizavimo planas M1:500	
Dokumento žymuo	Lapais	8



Pėsčiųjų dviračių takas iki Metelių regioninio parko lankytojų centro Rajoniniame kelyje Nr. 2523 įrengiamas atskiru projektu	Už darbų vykdymo ribos įrengiamas dangos horizontalusis ženklimas 1.18, įspėjantis eismo dalyvius, kad artėjama prie sankryžos su pagrindiniu keltu
--	--

 

Dokumento pavadinimas		Laida
Dangų ir eismo organizavimo planas M1:500		0
Dokumento žyma	Lapas	Lapų
24094-181-00_17-EB-SCA-AS-SRP-GAA-03-PP-S-B_03	9	17

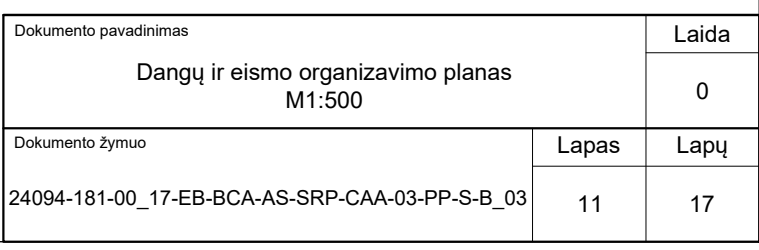

 

Lapų išdėstymo schema

[illegible]

Dokumento pavadinimas		Laida
Dangų ir eismo organizavimo planas M1:500		0
Dokumento žinyso	Lapas	Lapy
24094-181-00_17-EB-BCA-AS-SRP-CAA-03-PP-5-B_03	14	17