











SUTARTINIAI ŽYMĖJIMAI




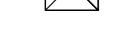


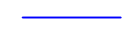
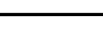
-  Viengrandė tarpinė metalinė atrama
-  Viengrandė inkarinė-kampinė metalinė atrama
-  110 kV OL fazinis laidas L1
-  110 kV OL fazinis laidas L2
-  110 kV OL fazinis laidas L3
-  Žaibosaugos trosas su šviesolaidiniu kabeliu
-  110kV oro linijos apsaugos zona
-  Sklypų ribos

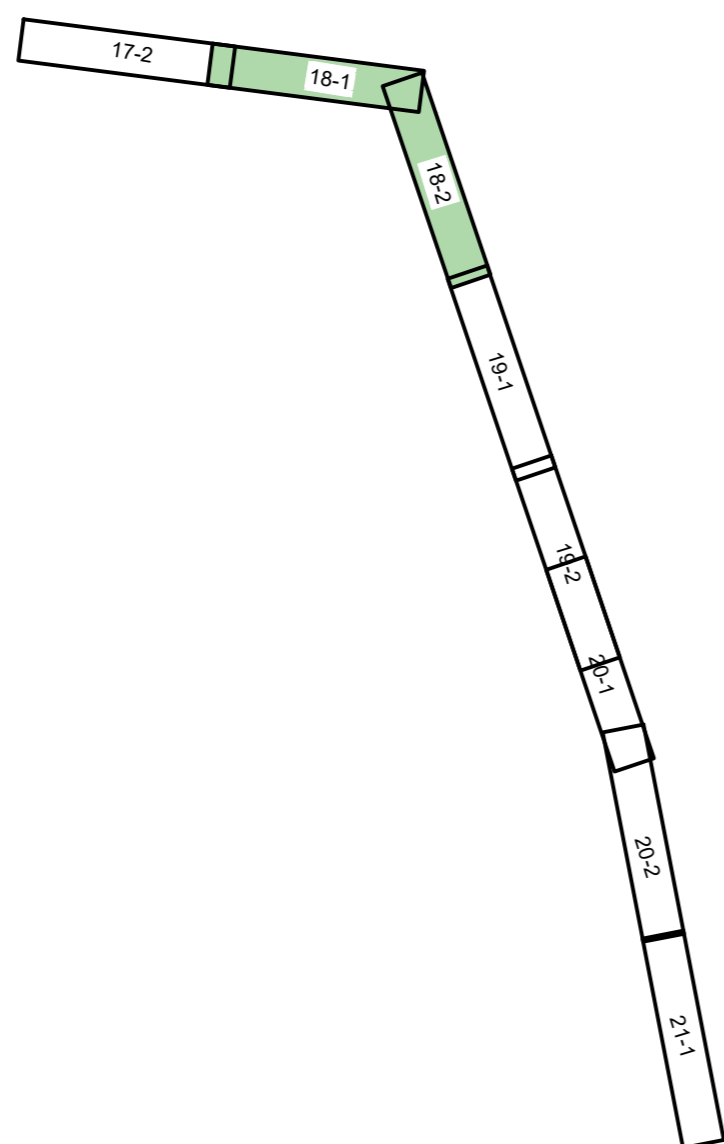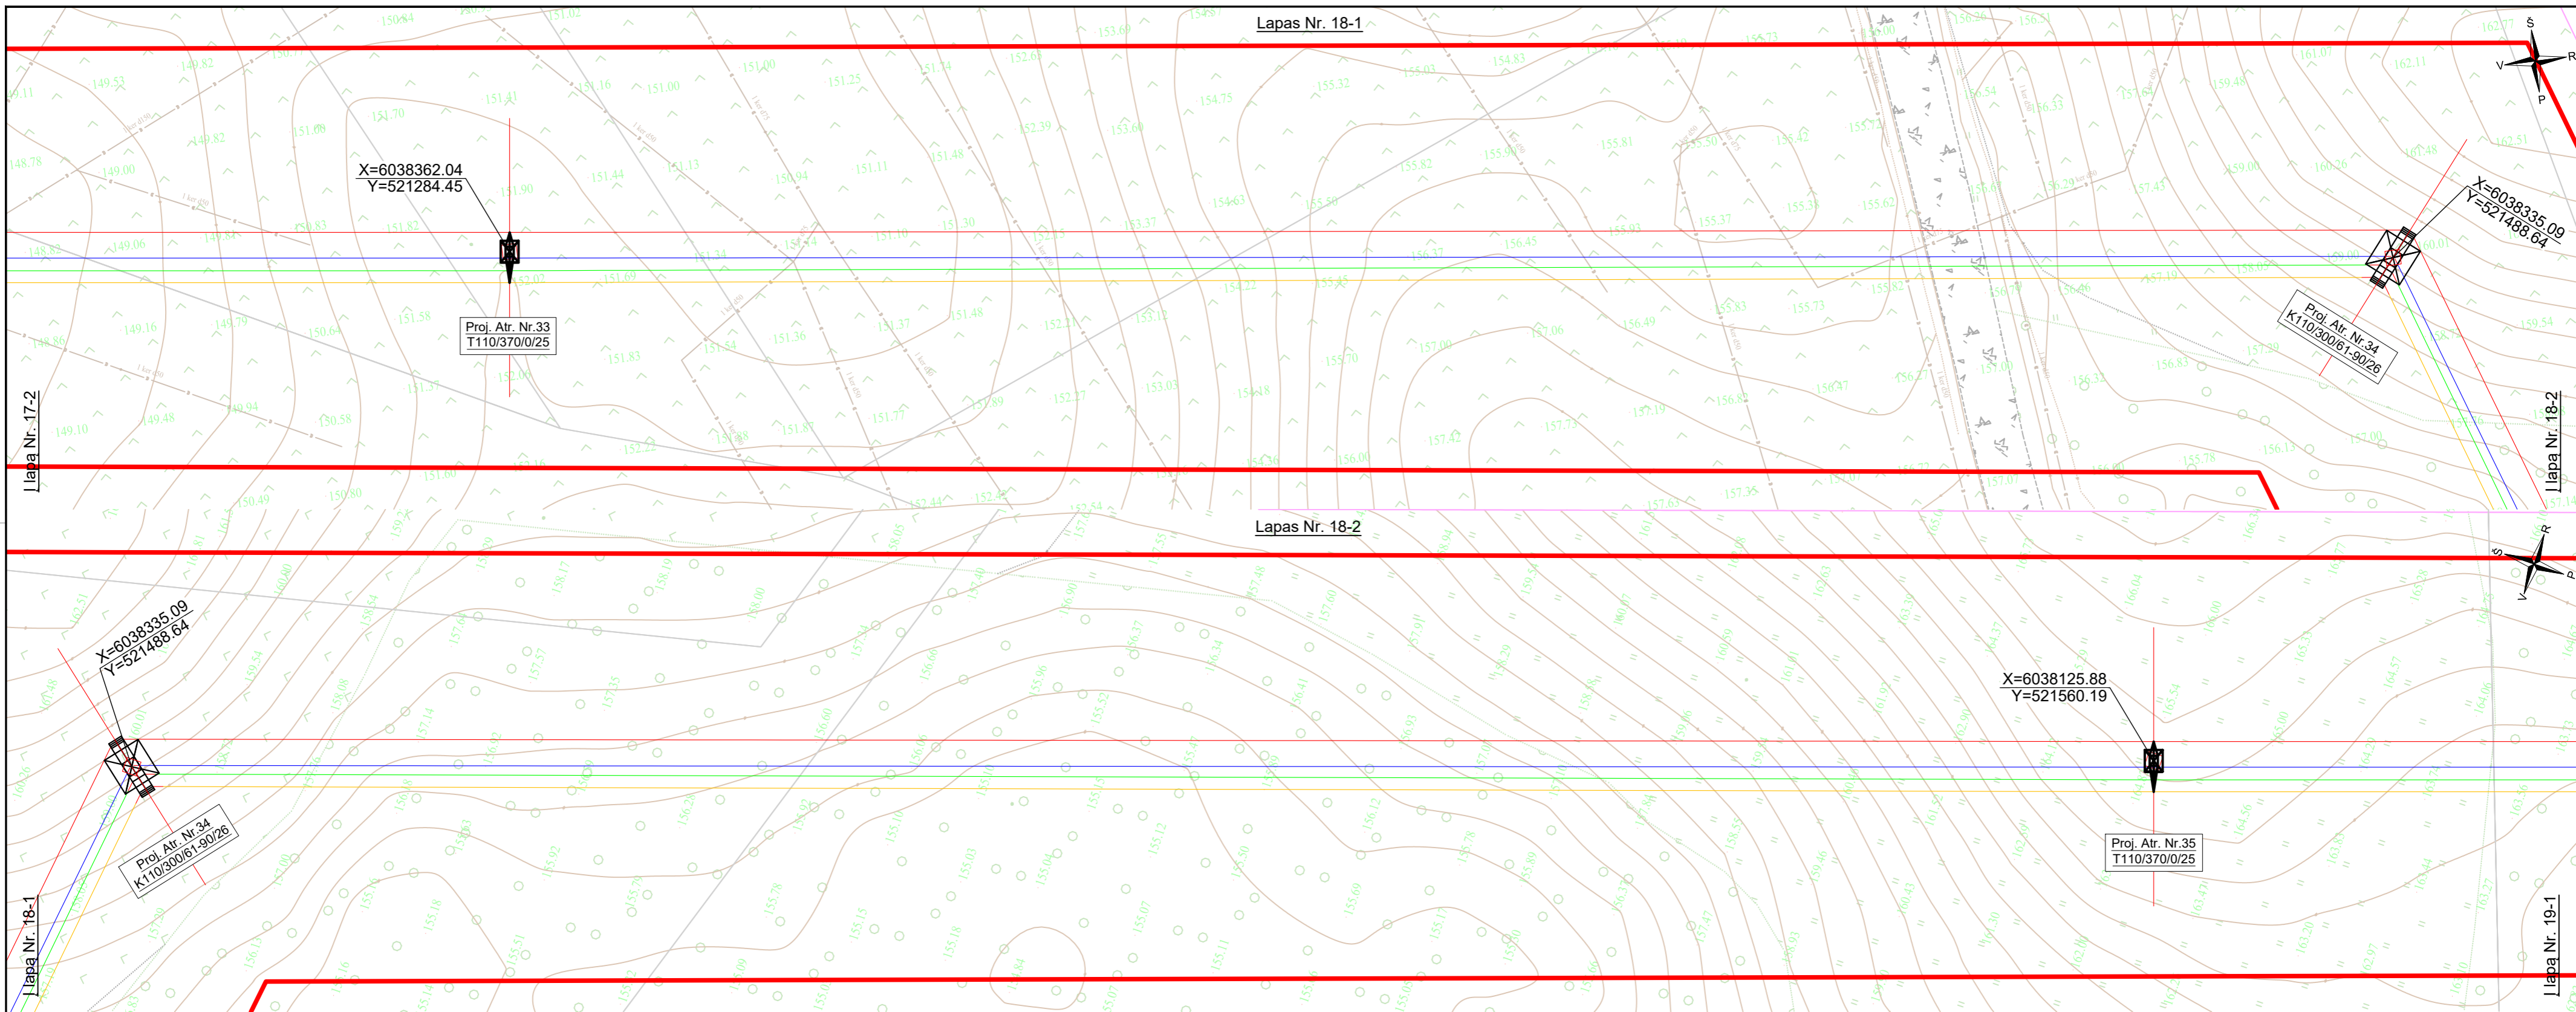DOKUMENTO ŽYMUO		LAPAS	LAPŲ	LAIDA
636-1-XX-PP-E-T1.B-02		17	38	0



Proj. dalis	
Vardas Pavardė	
Parašas	
Data	

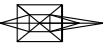

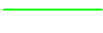




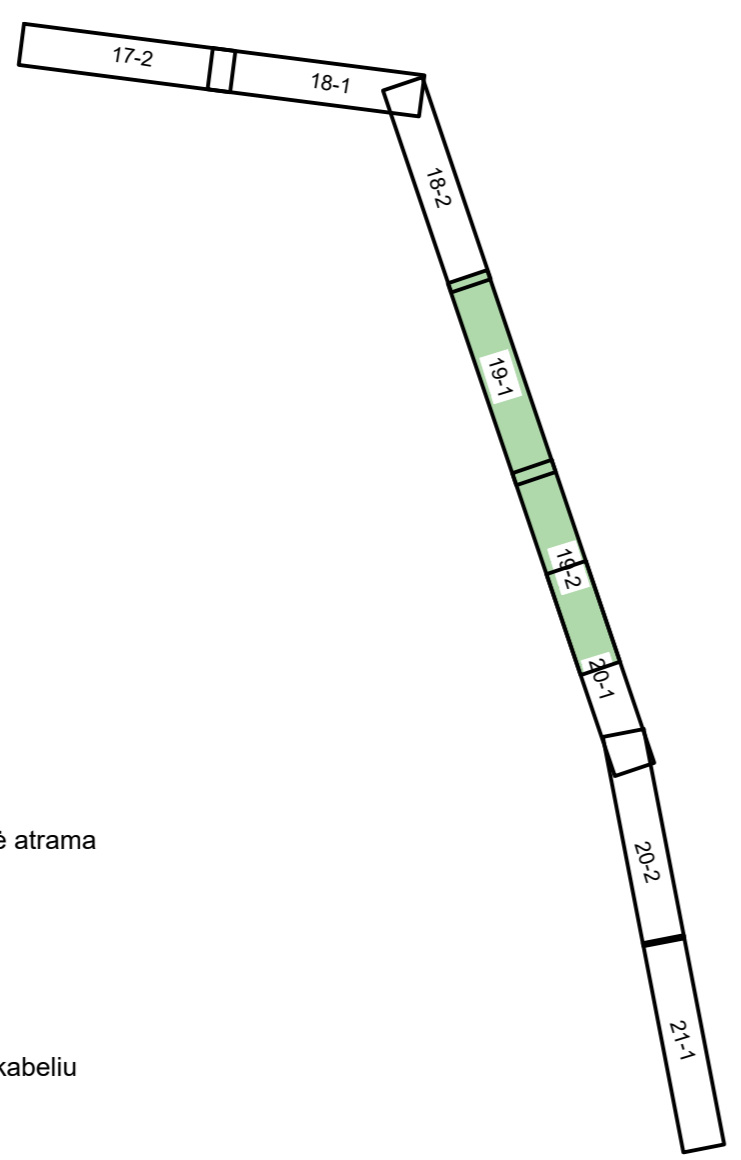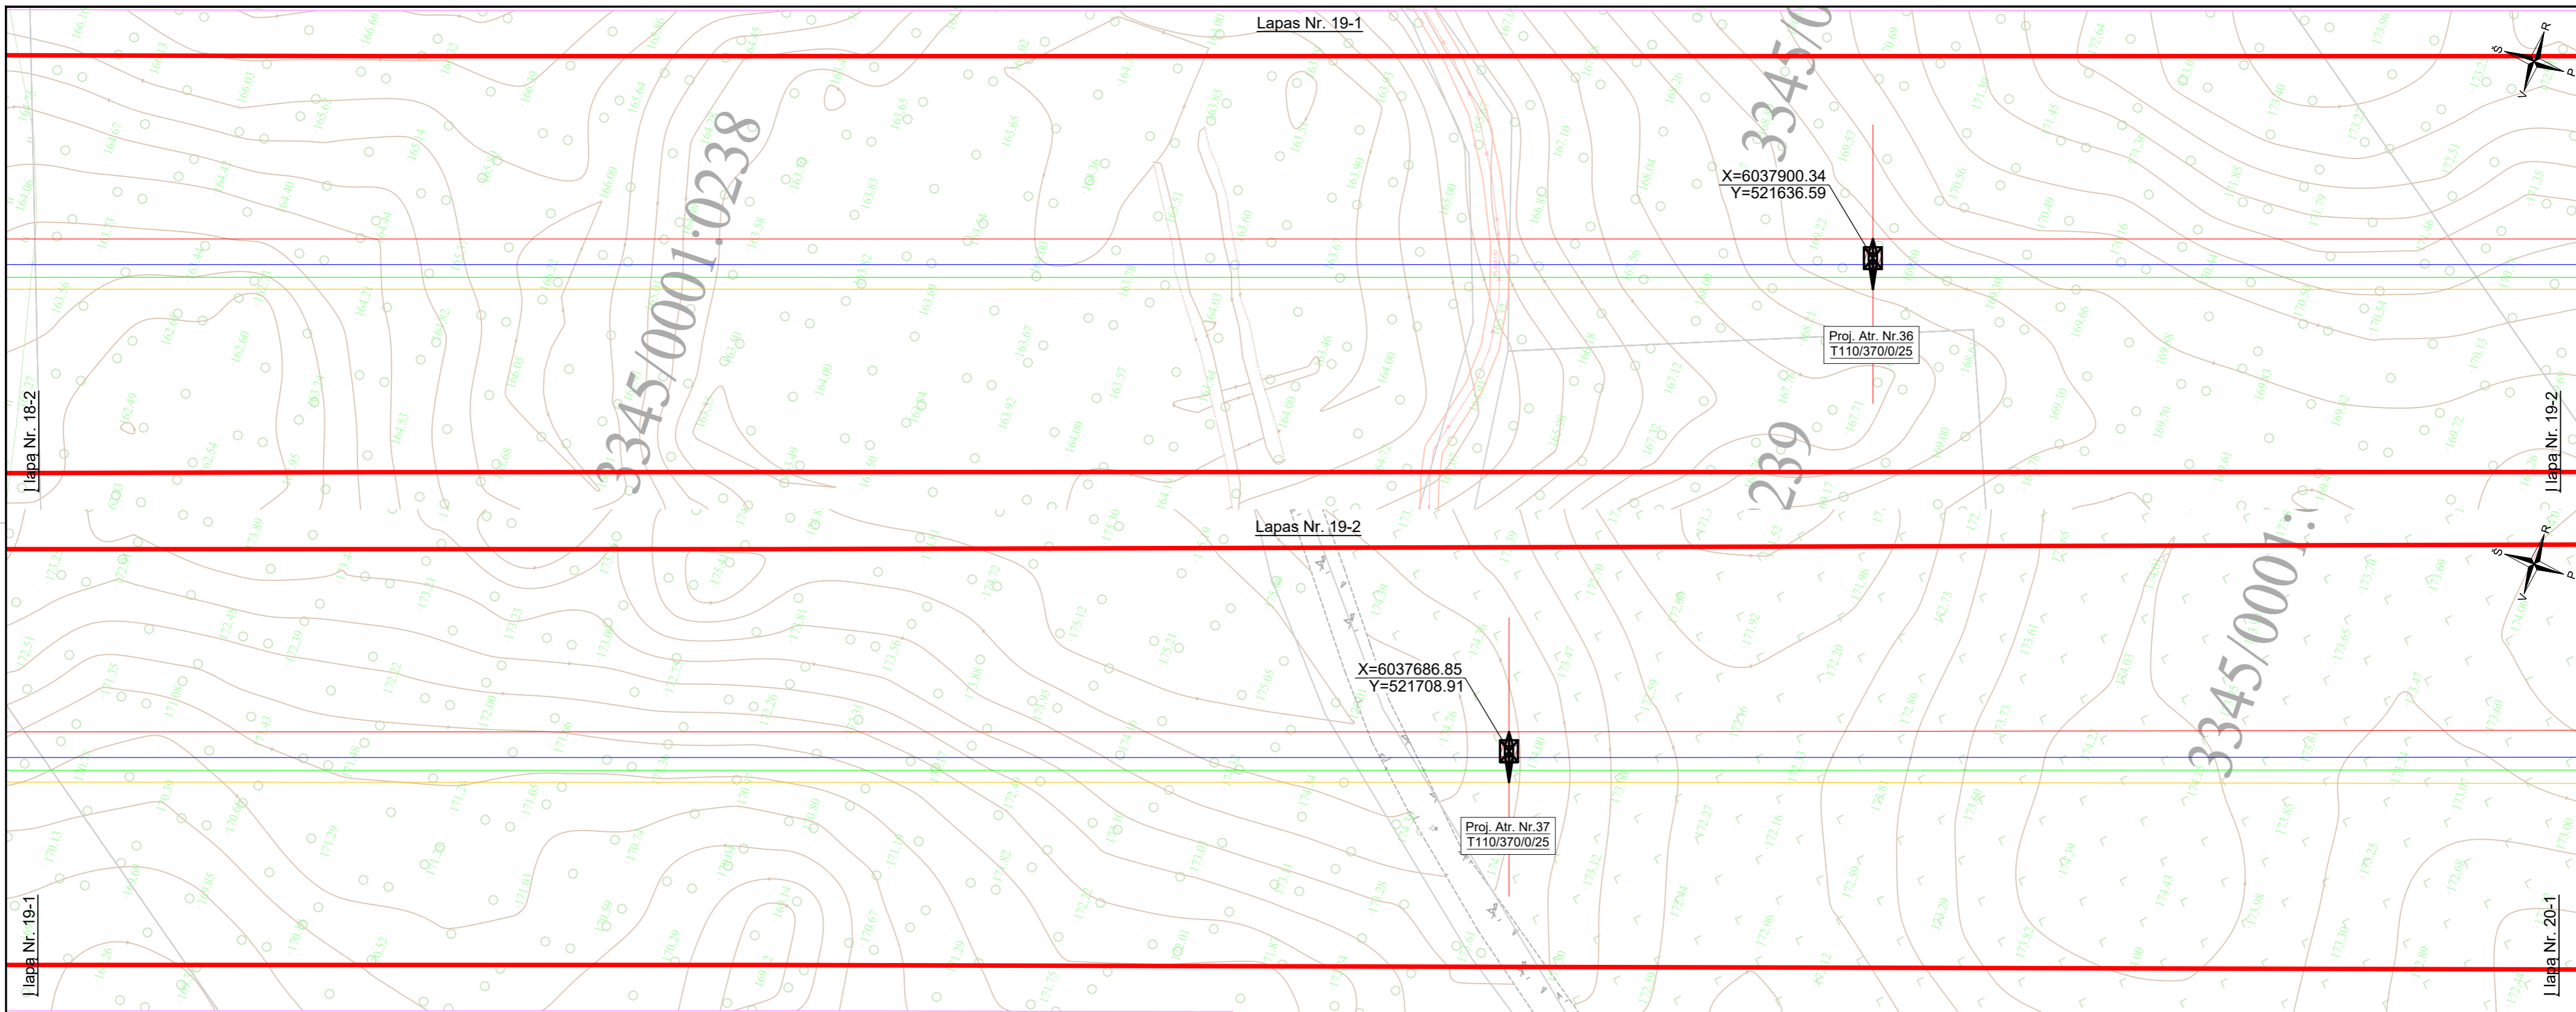


SUTARTINIAI ŽYMĖJIMAI

-  Viengrandė tarpinė metalinė atrama
-  Viengrandė inkarinė-kampinė metalinė atrama
-  110 kV OL fazinis laidas L1
-  110 kV OL fazinis laidas L2
-  110 kV OL fazinis laidas L3
-  Žaibosaugos trosas su šviesolaidiniu kabeliu
-  110kV oro linijos apsaugos zona
-  Sklypų ribos

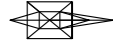DOKUMENTO ŽYMUO		LAPAS	LAPŲ	LAIDA
636-1-XX-PP-E-T1.B-02		18	38	0





SUTARTINIAI ŽYMĖJIMAI







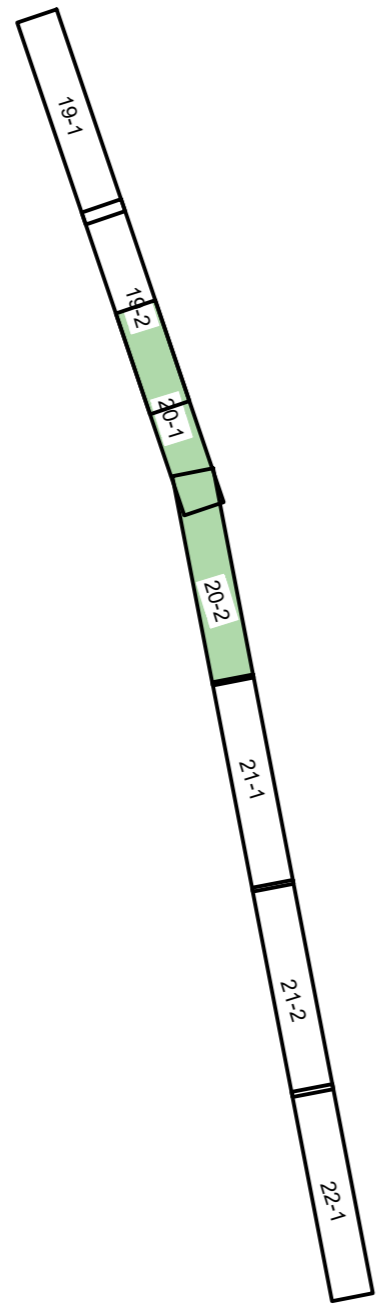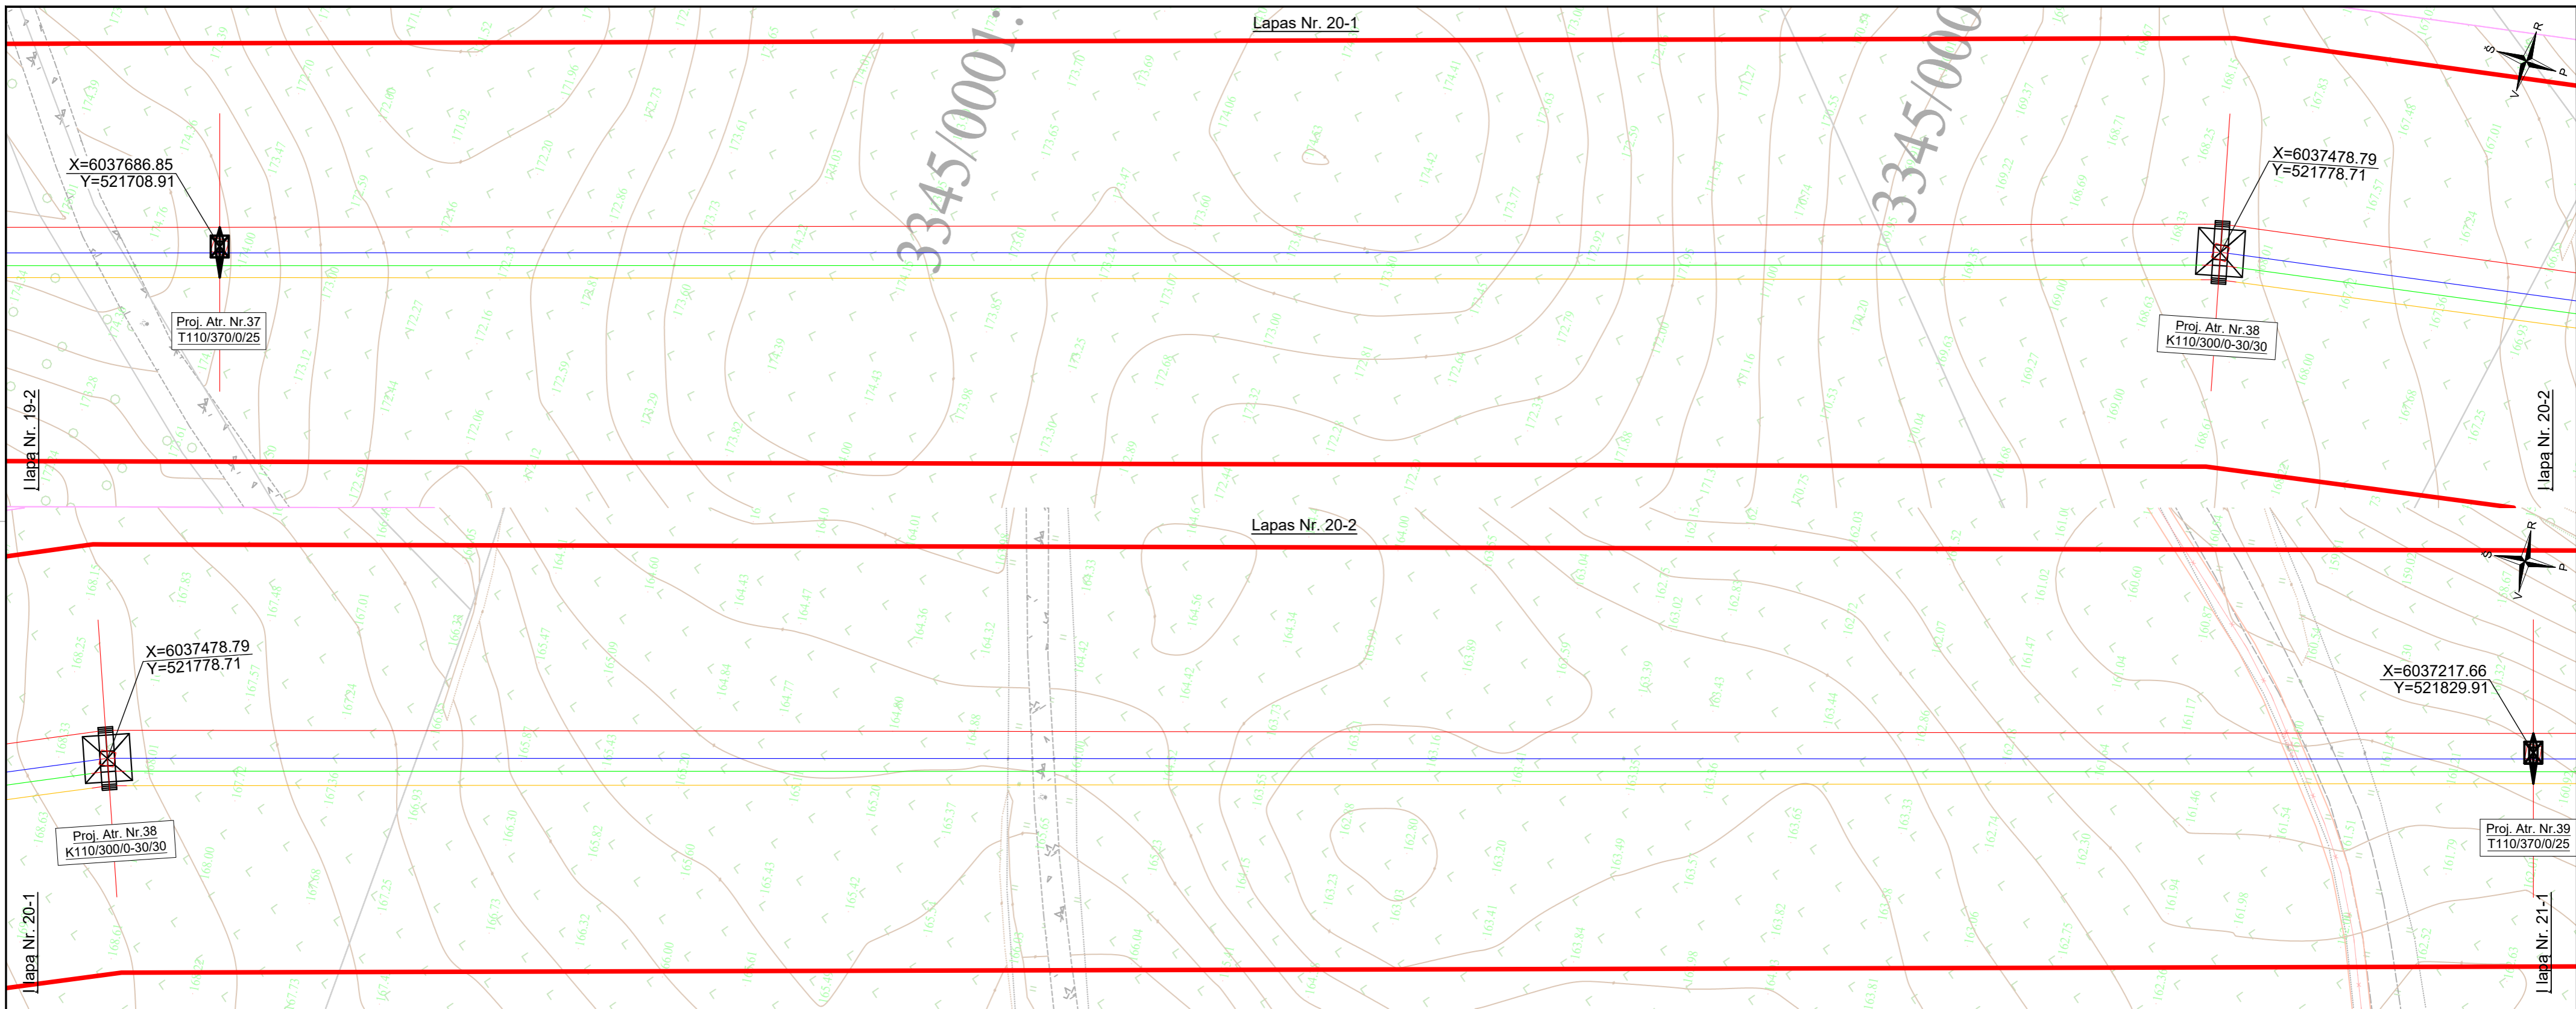

-  Viengrandė tarpinė metalinė atrama
-  Viengrandė inkarinė-kampinė metalinė atrama
-  110 kV OL fazinis laidas L1
-  110 kV OL fazinis laidas L2
-  110 kV OL fazinis laidas L3
-  Žaibosaugos trosas su šviesolaidiniu kabeliu
-  110kV oro linijos apsaugos zona
-  Sklypų ribos

DOKUMENTO ŽYMUO		LAPAS	LAPŲ	LAIDA
636-1-XX-PP-E-T1.B-02		19	38	0

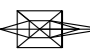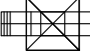
Proj. dalis	Vardas Pavardė	Parašas	Data



SUTARTINIAI ŽYMĖJIMAI

-  Viengrandė tarpinė metalinė atrama
-  Viengrandė inkarinė-kampinė metalinė atrama
-  110 kV OL fazinis laidas L1
-  110 kV OL fazinis laidas L2
-  110 kV OL fazinis laidas L3
-  Žaibosaugos trosas su šviesolaidiniu kabeliu
-  110kV oro linijos apsaugos zona
-  Sklypų ribos

DOKUMENTO ŽYMUO		LAPAS	LAPŲ	LAIDA
636-1-XX-PP-E-T1.B-02		20	38	0

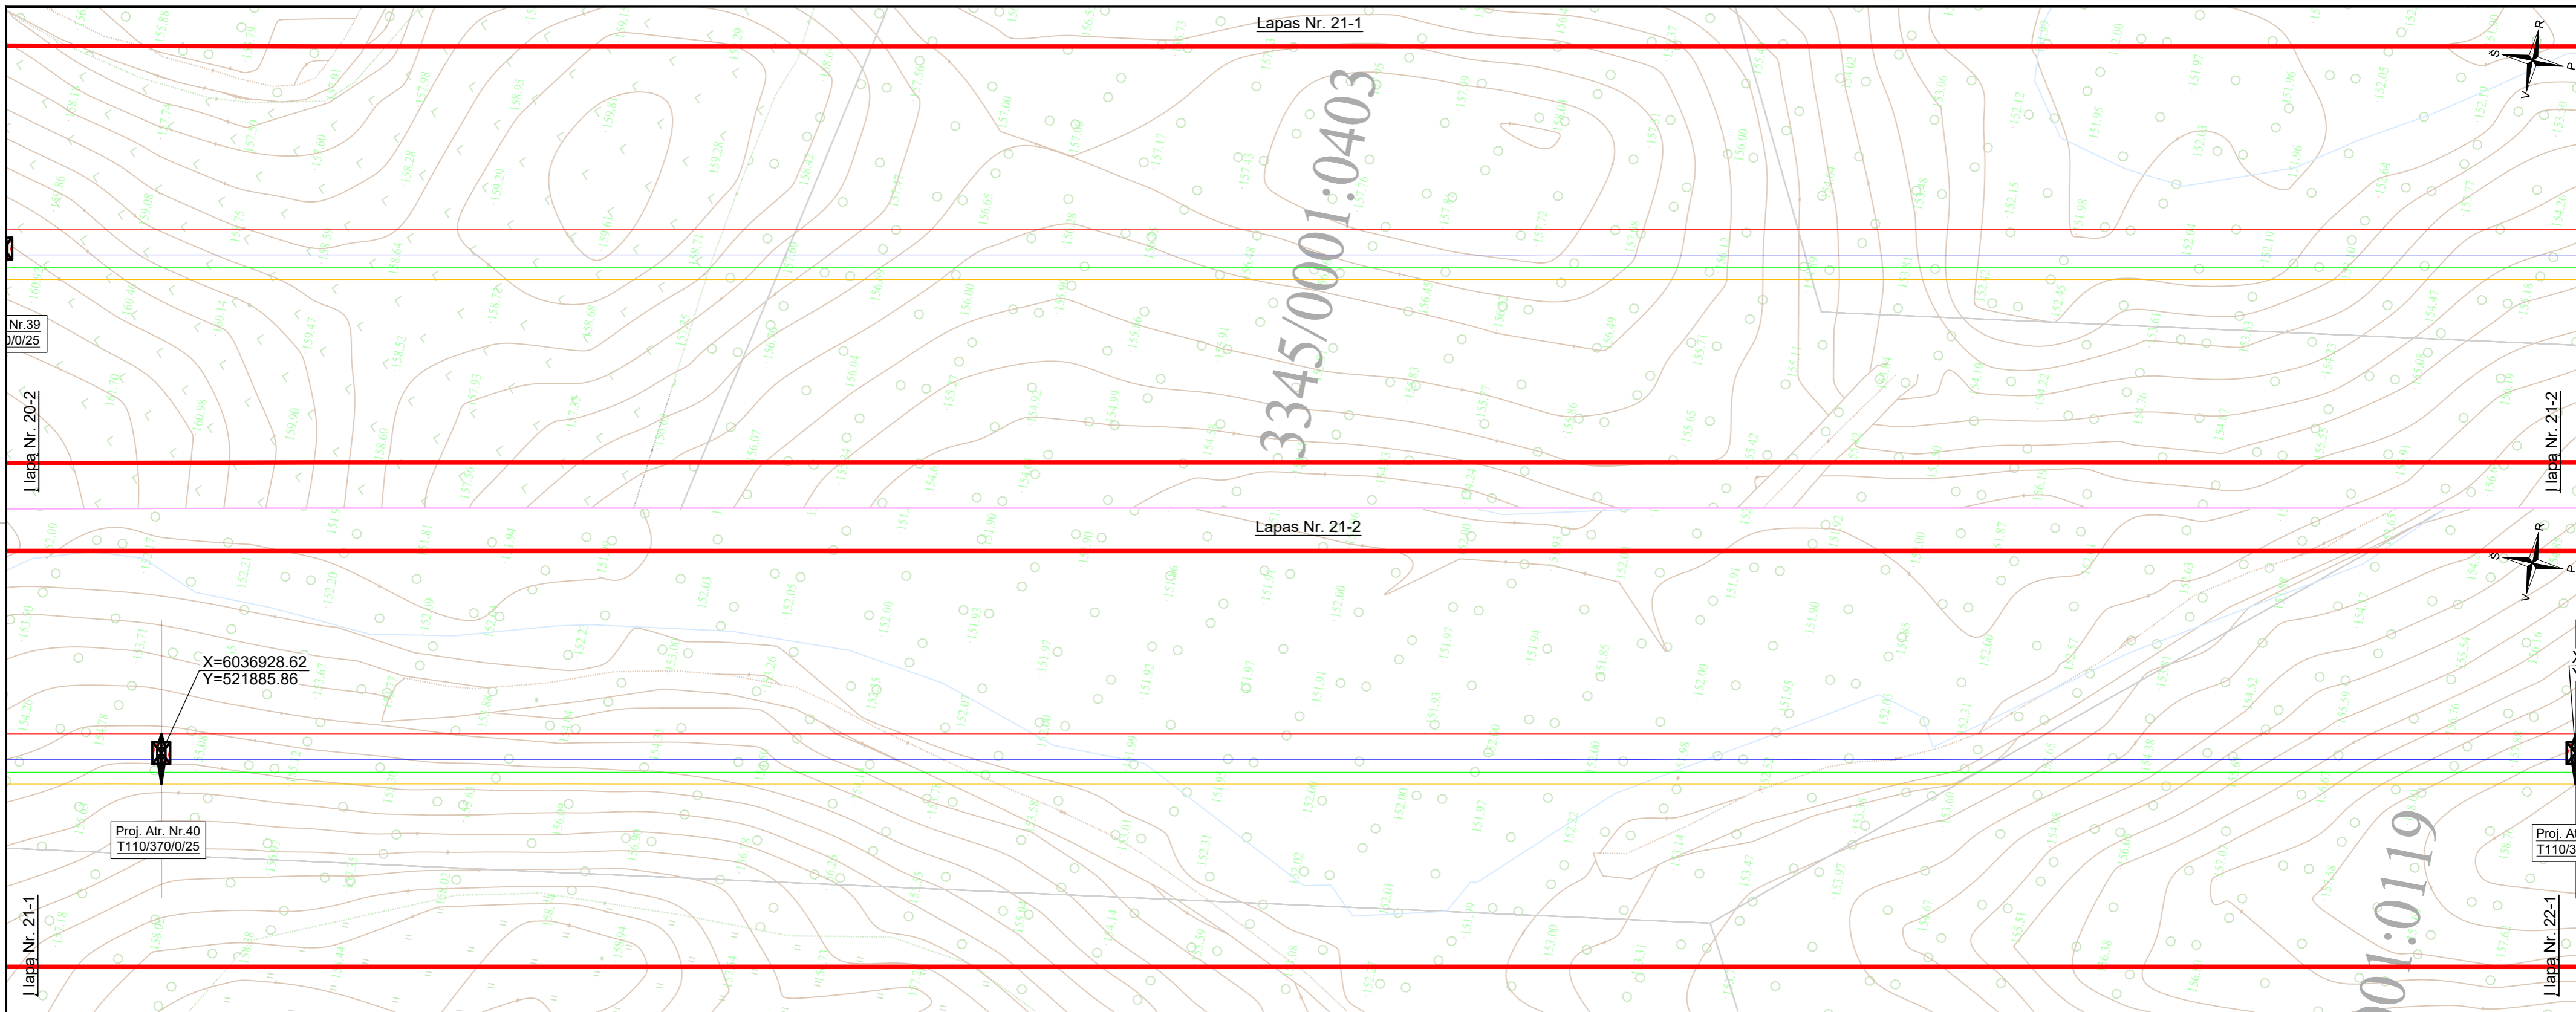

Nr. 39
2025
Lapas Nr. 20-2

Lapas Nr. 21-2

Lapas Nr. 21-1

Lapas Nr. 21-1

3345/0001:0403









1:0119


X=6036928.62
Y=521885.86

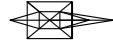Proj. Atr. Nr.40
T110/370/0/25

Proj. Atr.
T110/370/0/25


SUTARTINIAI ŽYMĖJIMAI

-  Viengrandė tarpinė metalinė atrama
-  Viengrandė inkarinė-kampinė metalinė atrama
-  110 kV OL fazinis laidas L1
-  110 kV OL fazinis laidas L2
-  110 kV OL fazinis laidas L3
-  Žaibosaugos trosas su šviesolaidiniu kabeliu
-  110kV oro linijos apsaugos zona
-  Sklypų ribos

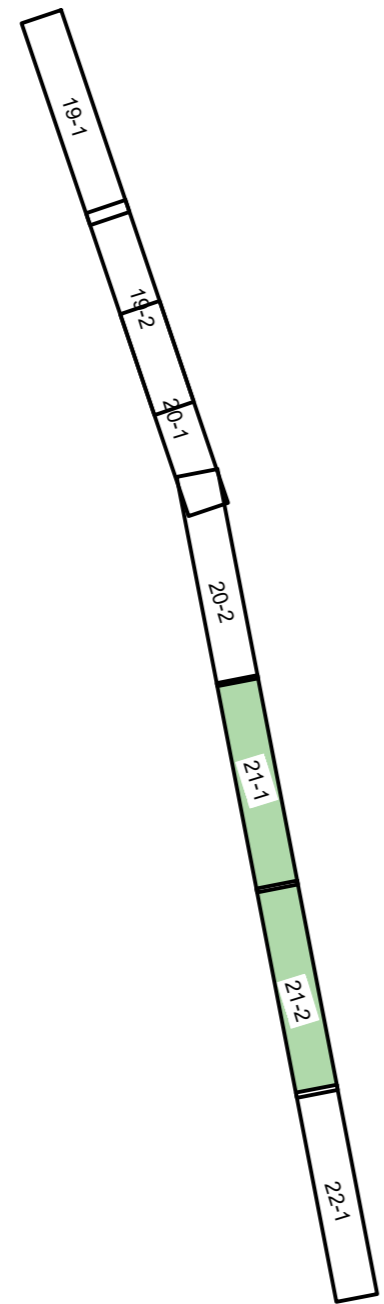

DOKUMENTO ŽYMUO		LAPAS	LAPŲ	LAIDA
636-1-XX-PP-E-T1.B-02		21	38	0

Proj. dalis	Vardas Pavardė	Parašas	Data

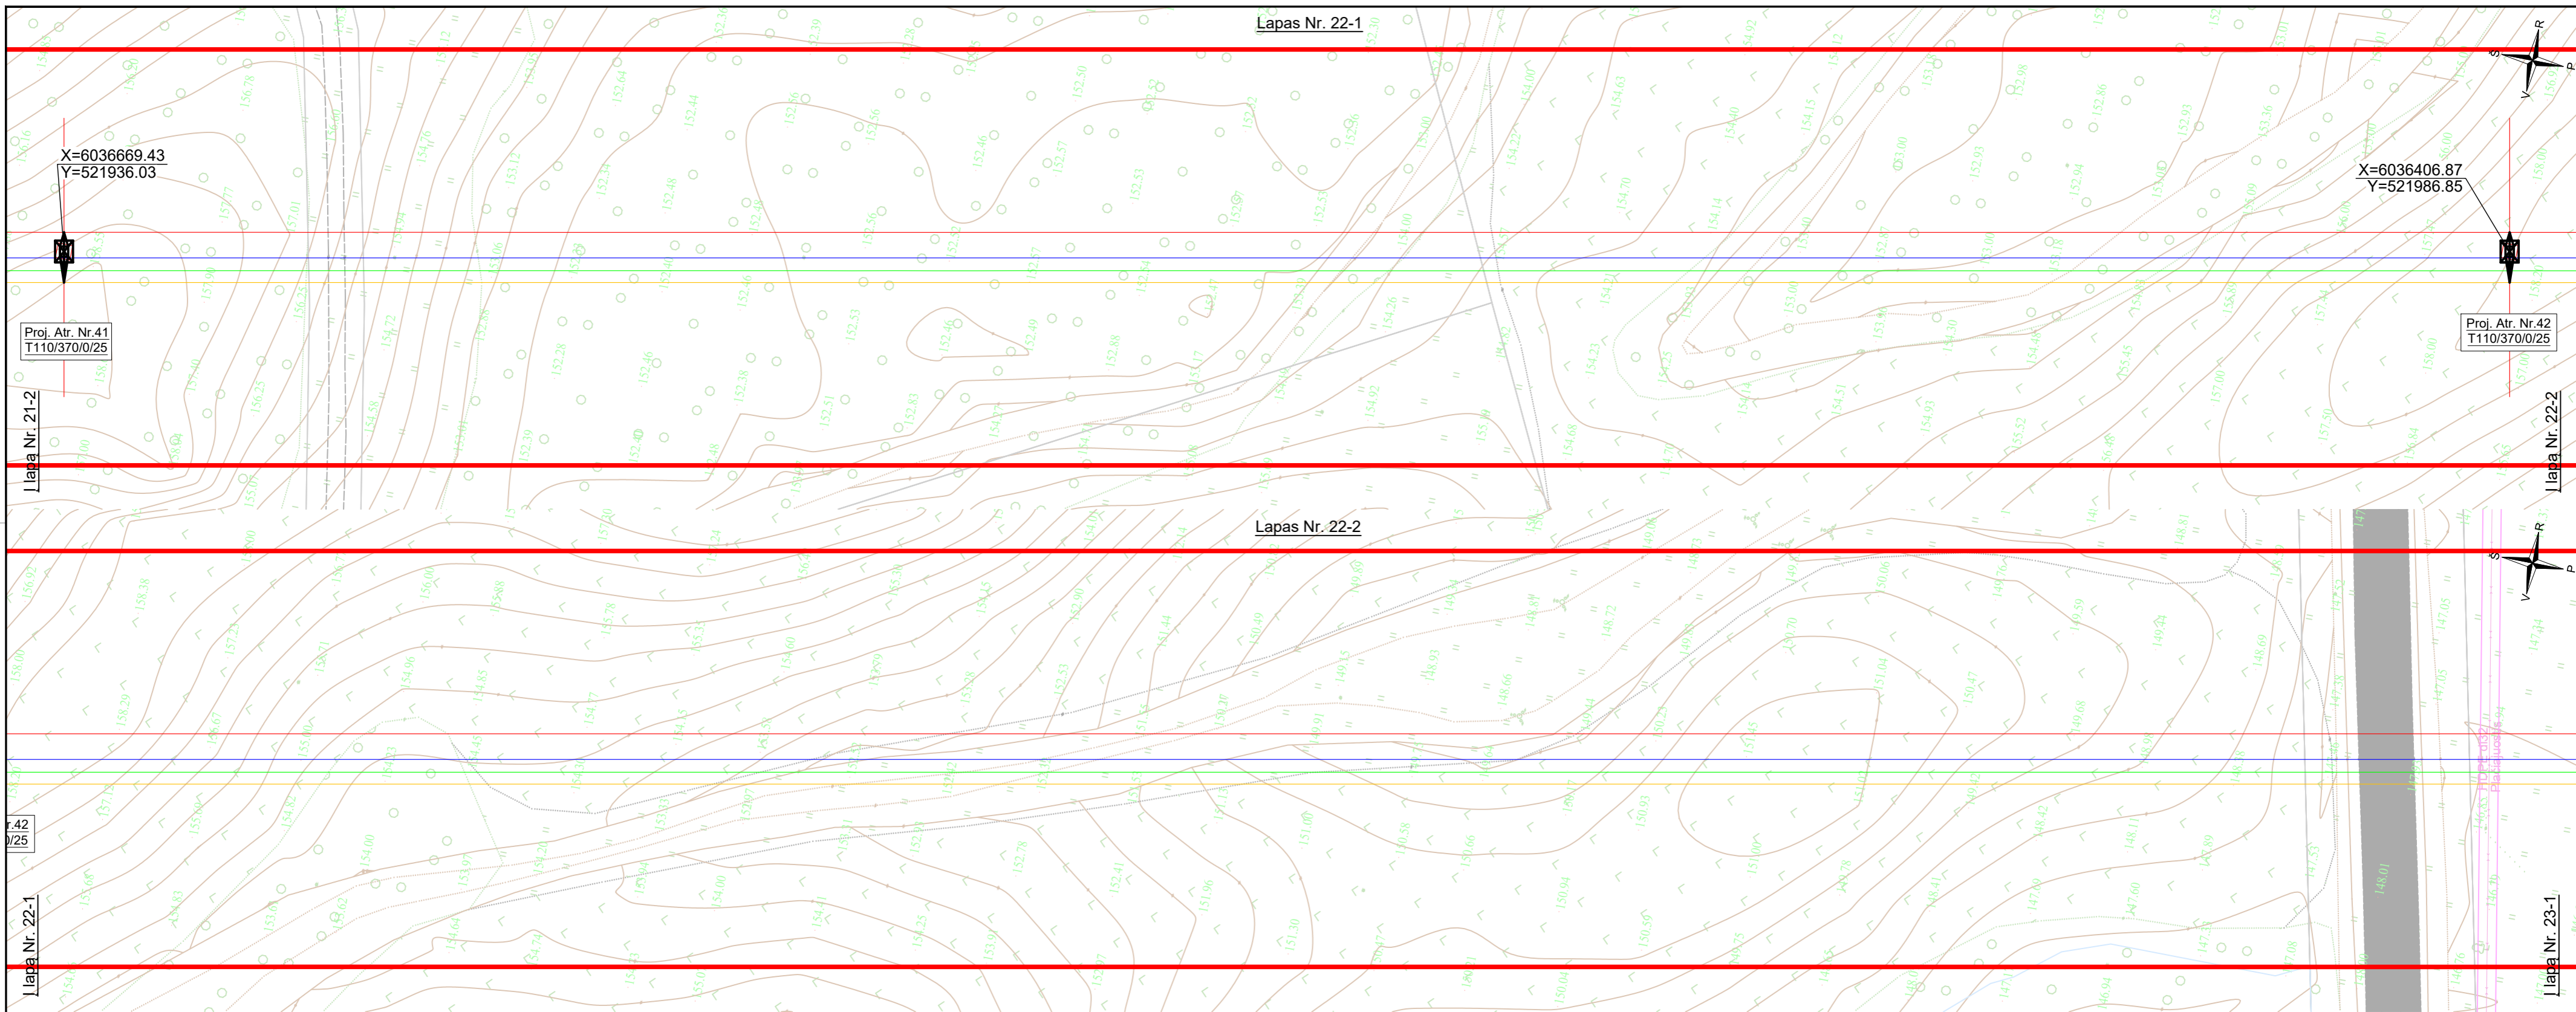

Lapas Nr. 22-1

Lapas Nr. 22-2

X=6036669.43
Y=521936.03

X=6036406.87
Y=521986.85

Proj. Atr. Nr.41
T110/370/0/25


Proj. Atr. Nr.42
T110/370/0/25

Lapa Nr. 21-2







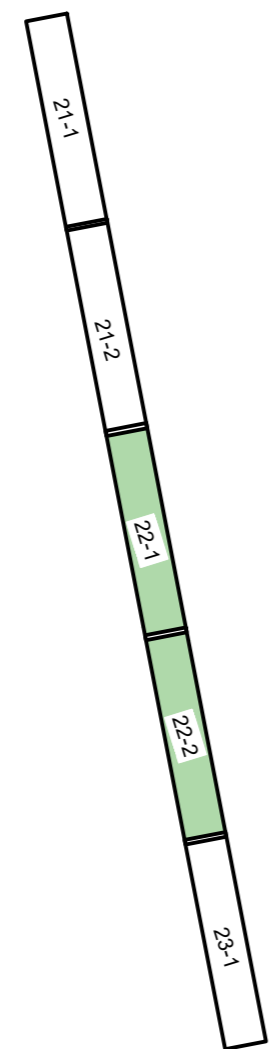

Lapa Nr. 22-2

Lapa Nr. 22-1

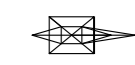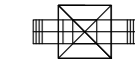Lapa Nr. 23-1





SUTARTINIAI ŽYMĖJIMAI









-  Viengrandė tarpinė metalinė atrama
-  Viengrandė inkarinė-kampinė metalinė atrama
-  110 kV OL fazinis laidas L1
-  110 kV OL fazinis laidas L2
-  110 kV OL fazinis laidas L3
-  Žaibosaugos trosas su šviesolaidiniu kabeliu
-  110kV oro linijos apsaugos zona
-  Sklypų ribos

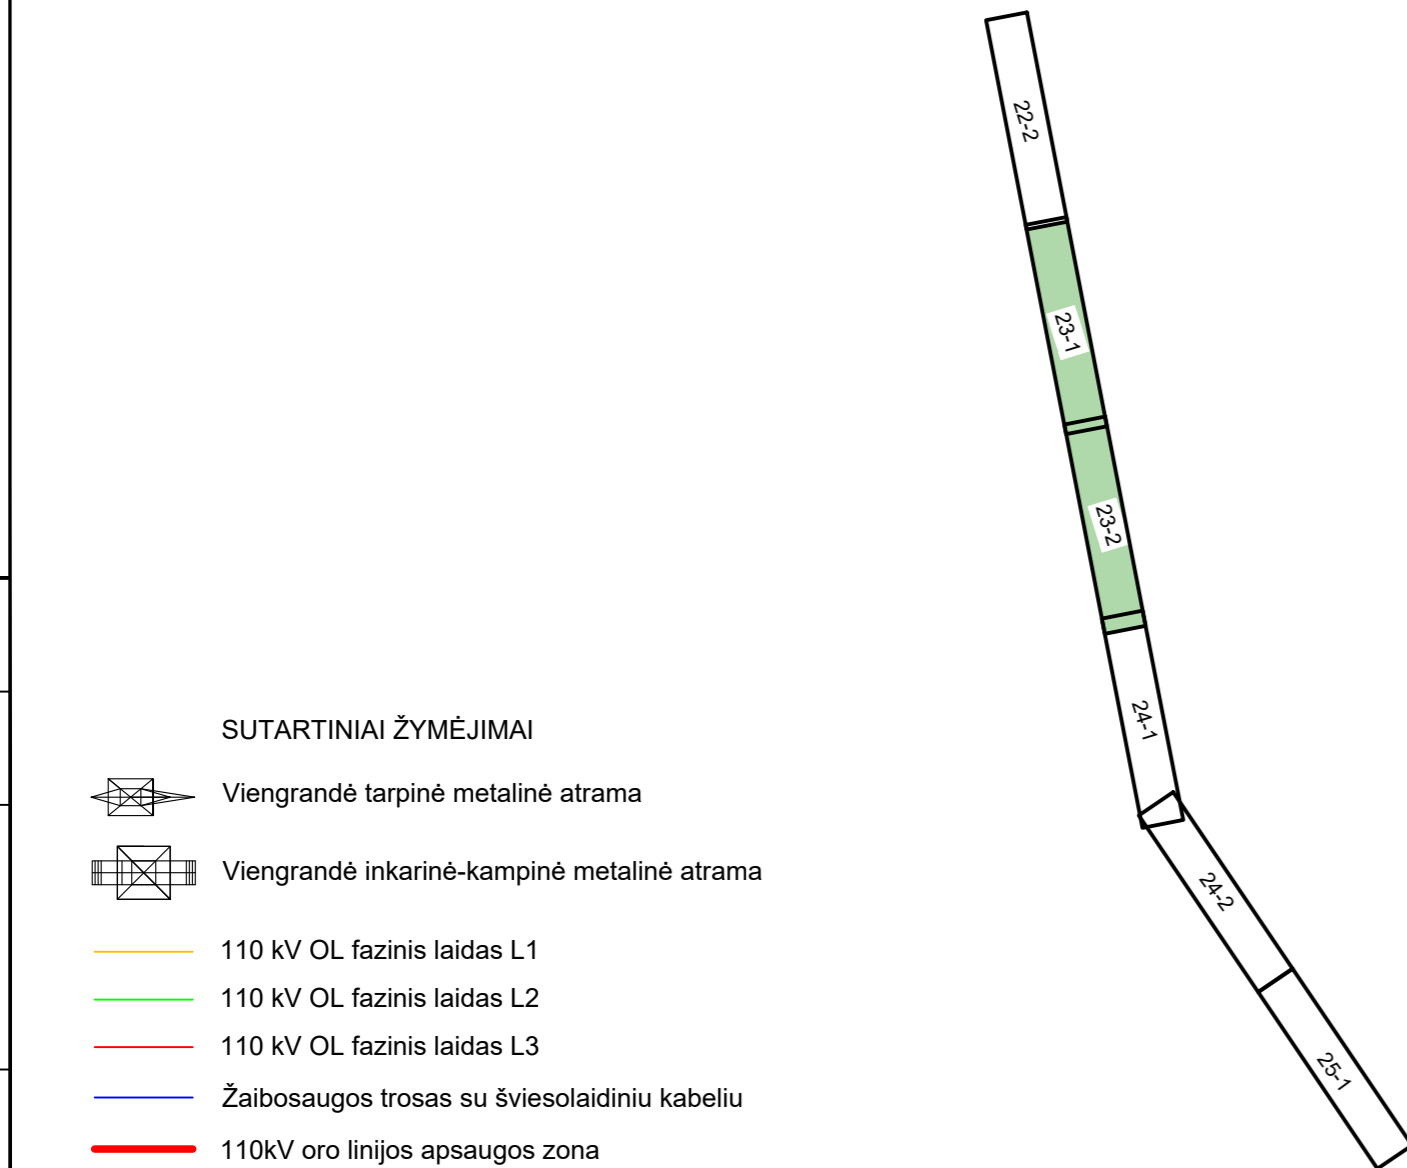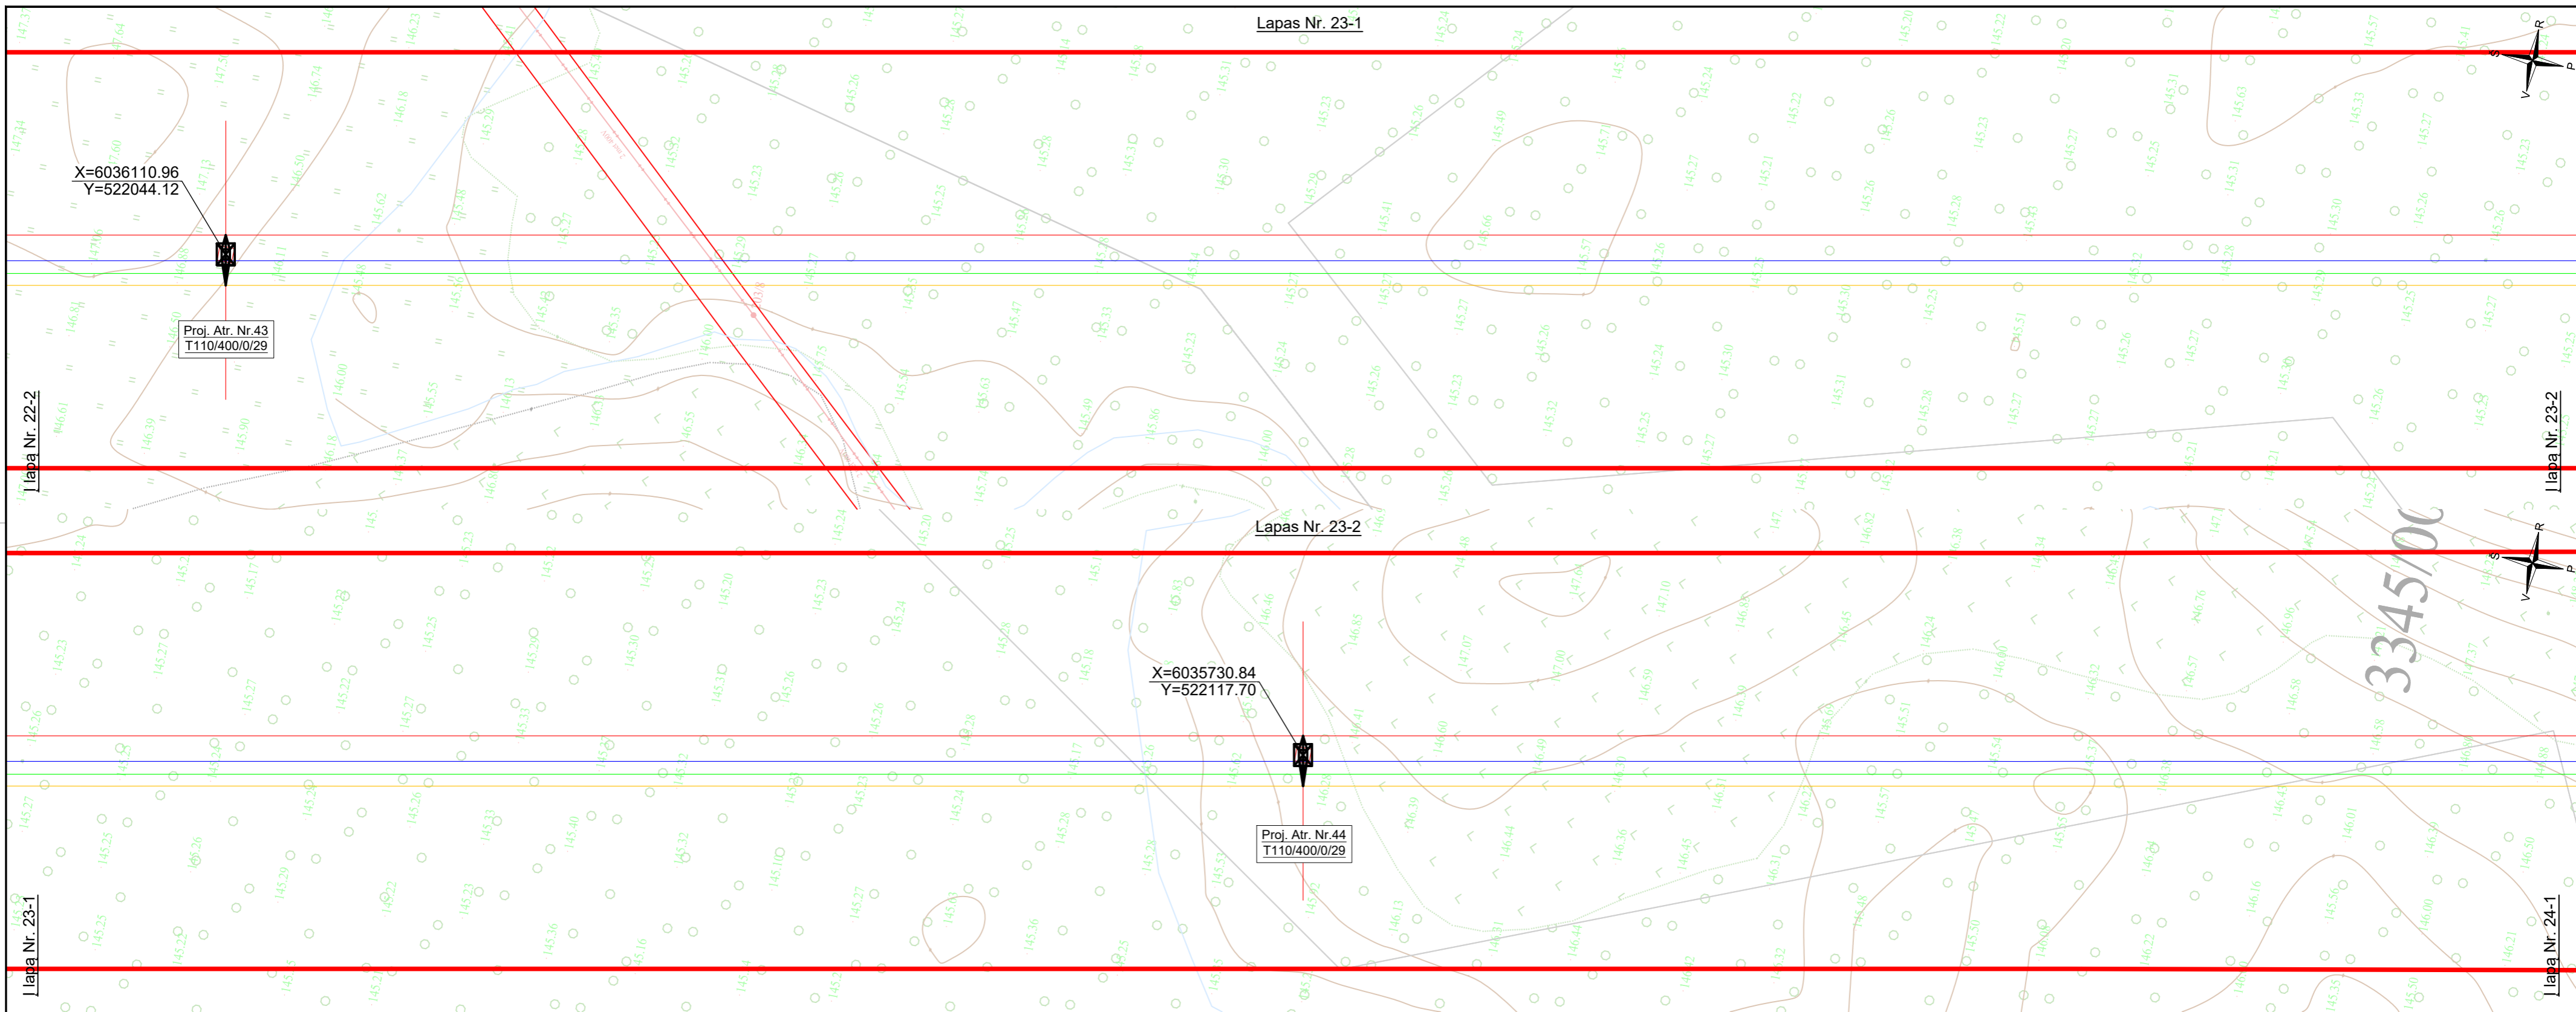DOKUMENTO ŽYMUO		LAPAS	LAPŲ	LAIDA
636-1-XX-PP-E-T1.B-02		22	38	0

Proj. dalis	Vardas Pavardė	Parašas	Data

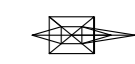
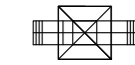


 SUTARTINIAI ŽYMĖJIMAI

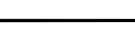





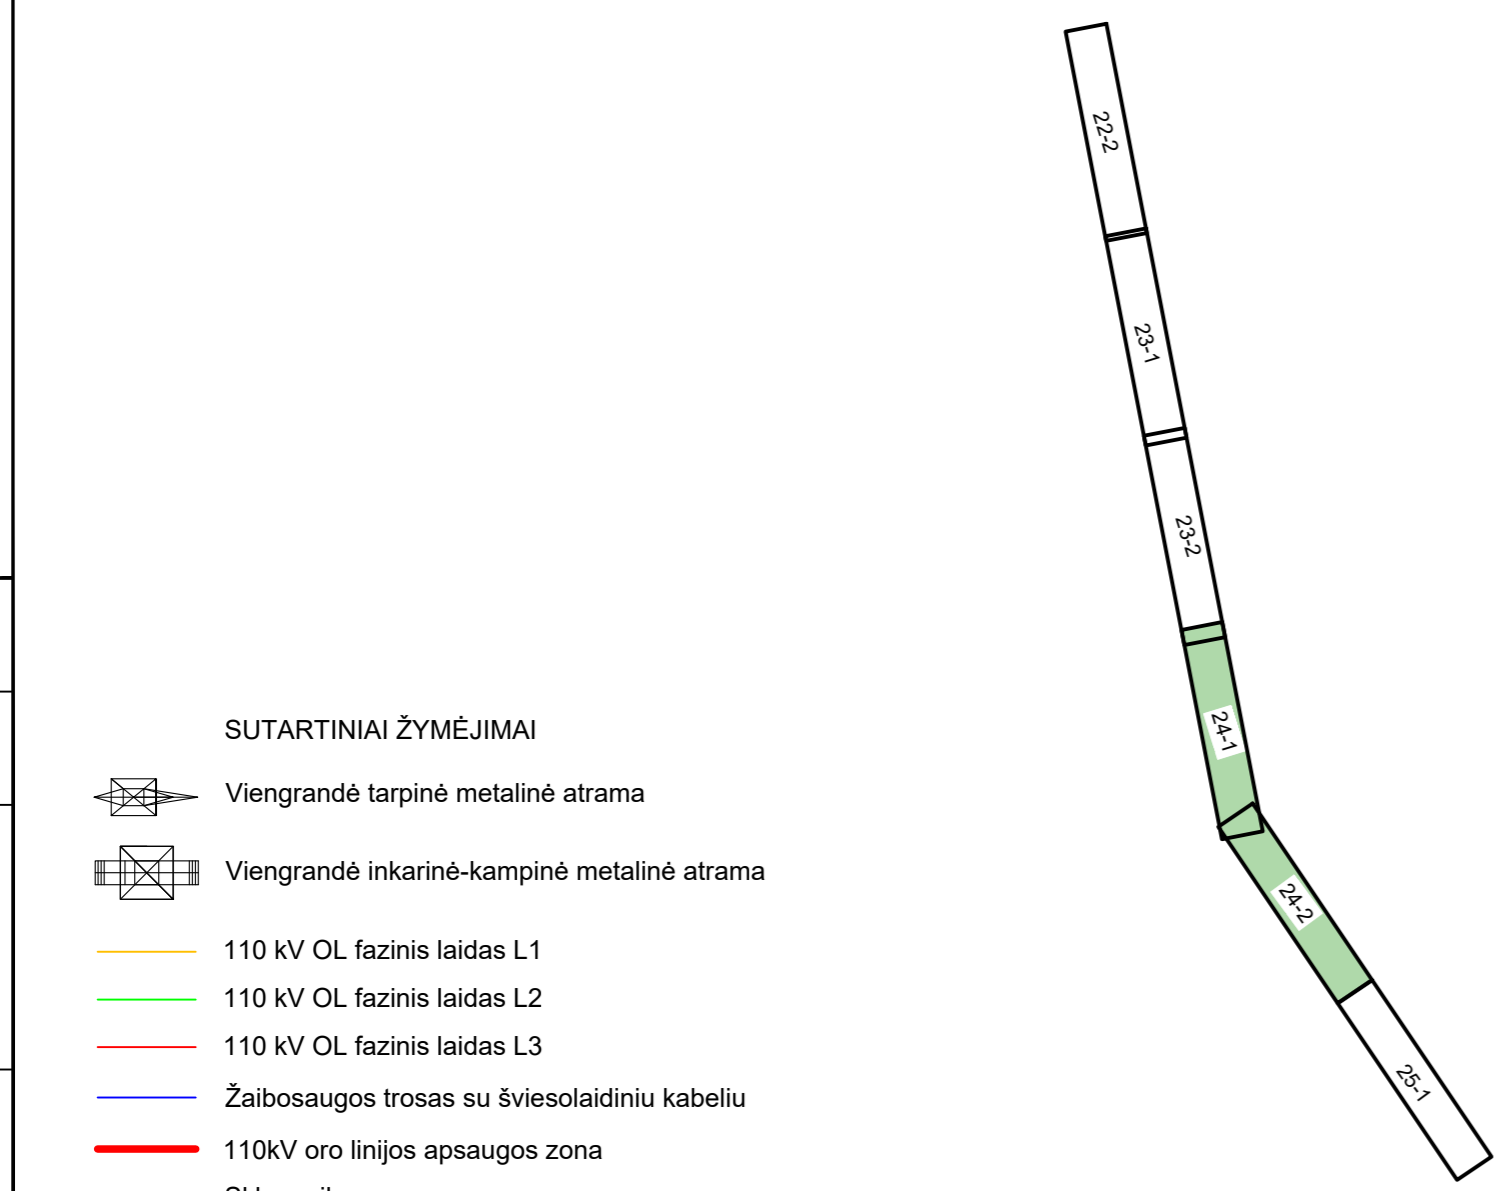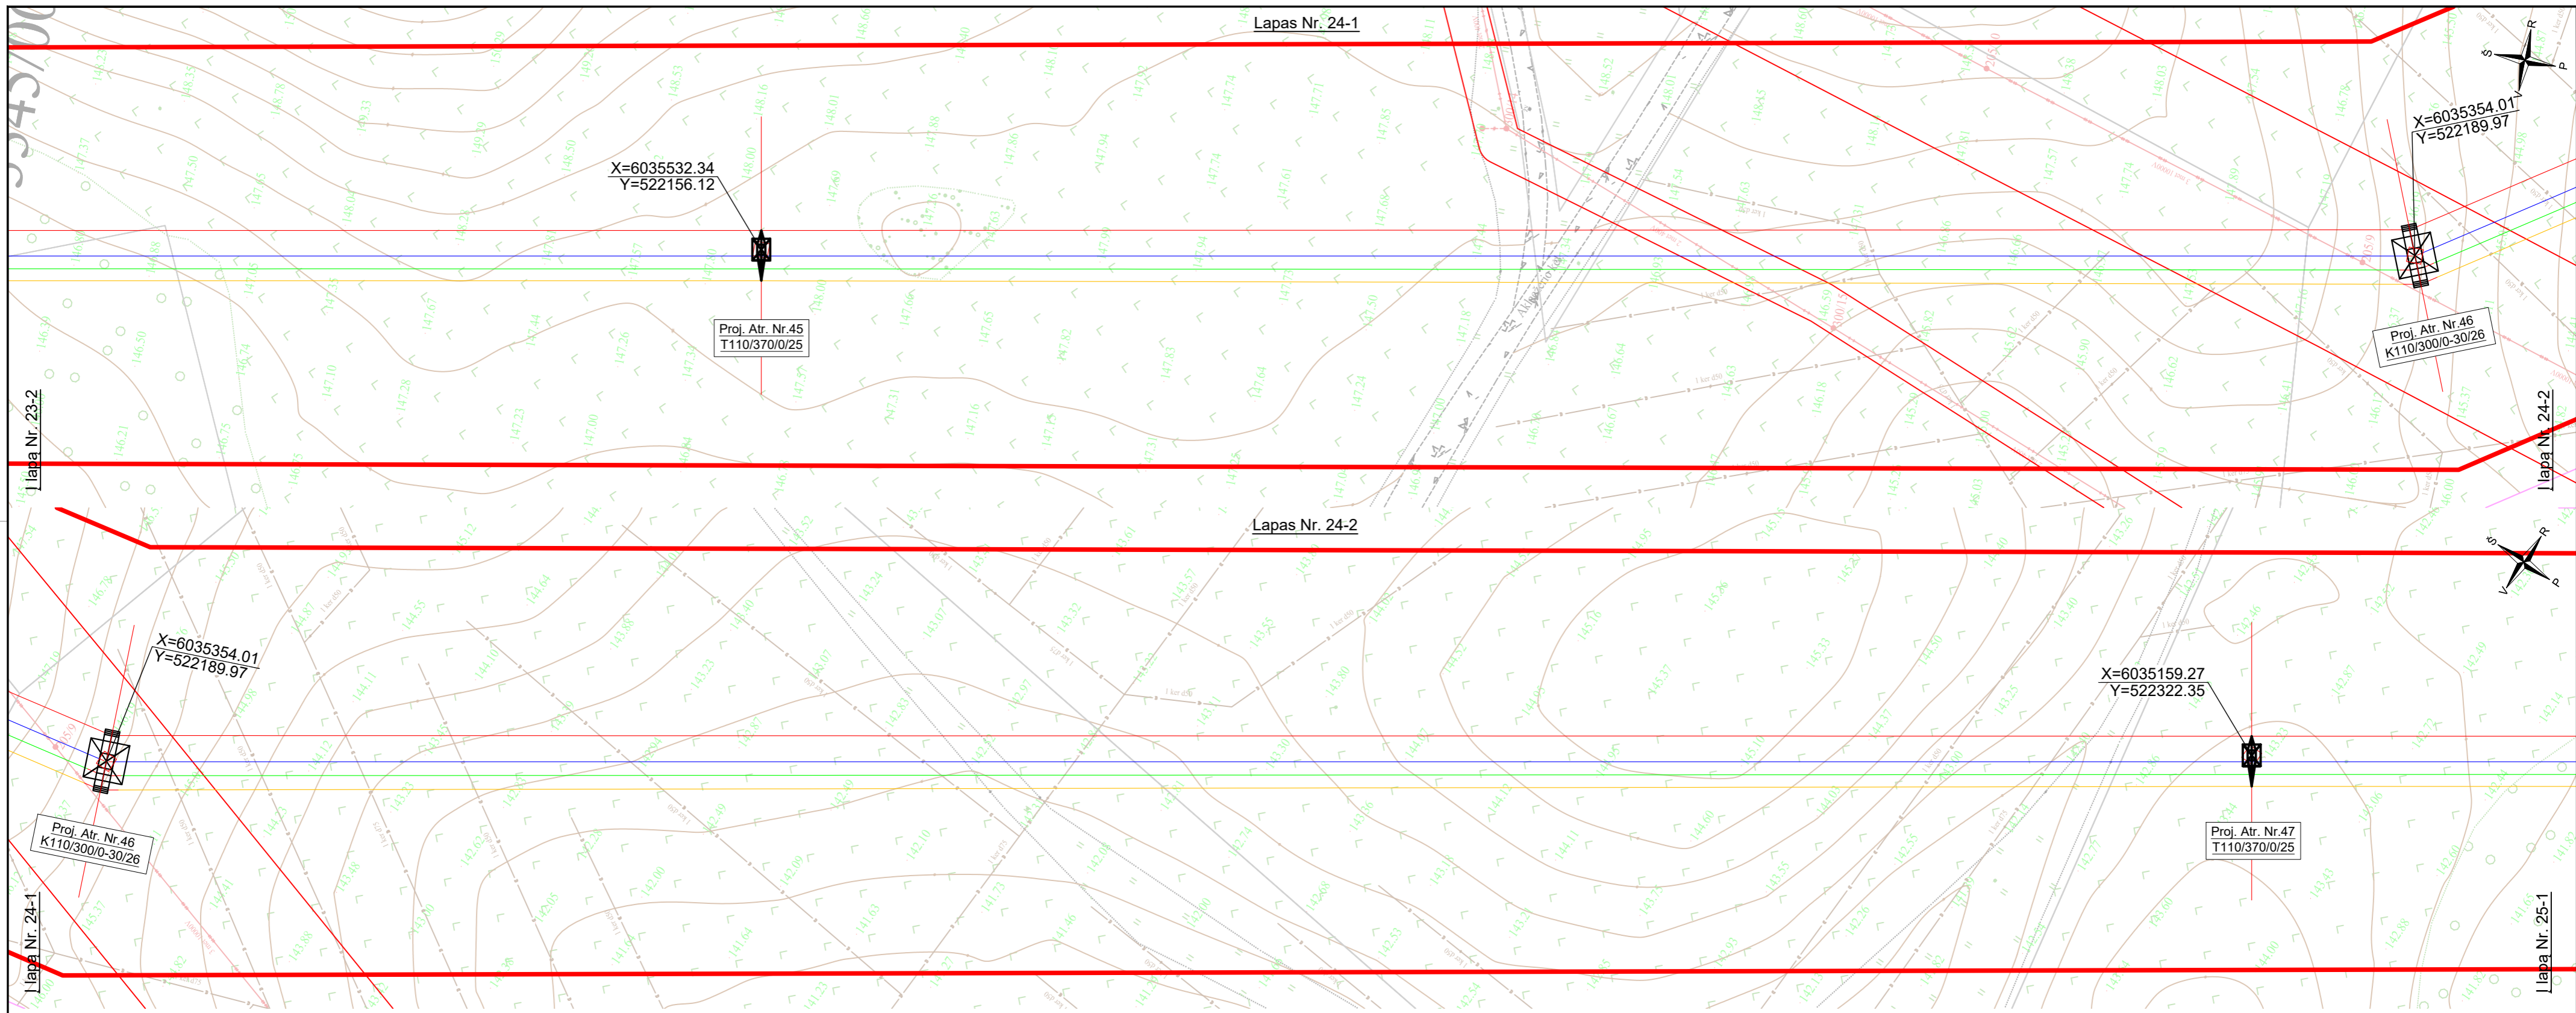

-  Viengrandė tarpinė metalinė atrama
-  Viengrandė inkarinė-kampinė metalinė atrama
-  110 kV OL fazinis laidas L1
-  110 kV OL fazinis laidas L2
-  110 kV OL fazinis laidas L3
-  Žaibosaugos trosas su šviesolaidiniu kabeliu
-  110kV oro linijos apsaugos zona
-  Sklypų ribos

DOKUMENTO ŽYMUO		LAPAS	LAPŲ	LAIDA
636-1-XX-PP-E-T1.B-02		23	38	0

Proj. dalis	Vardas Pavardė	Parašas	Data





SUTARTINIAI ŽYMĖJIMAI







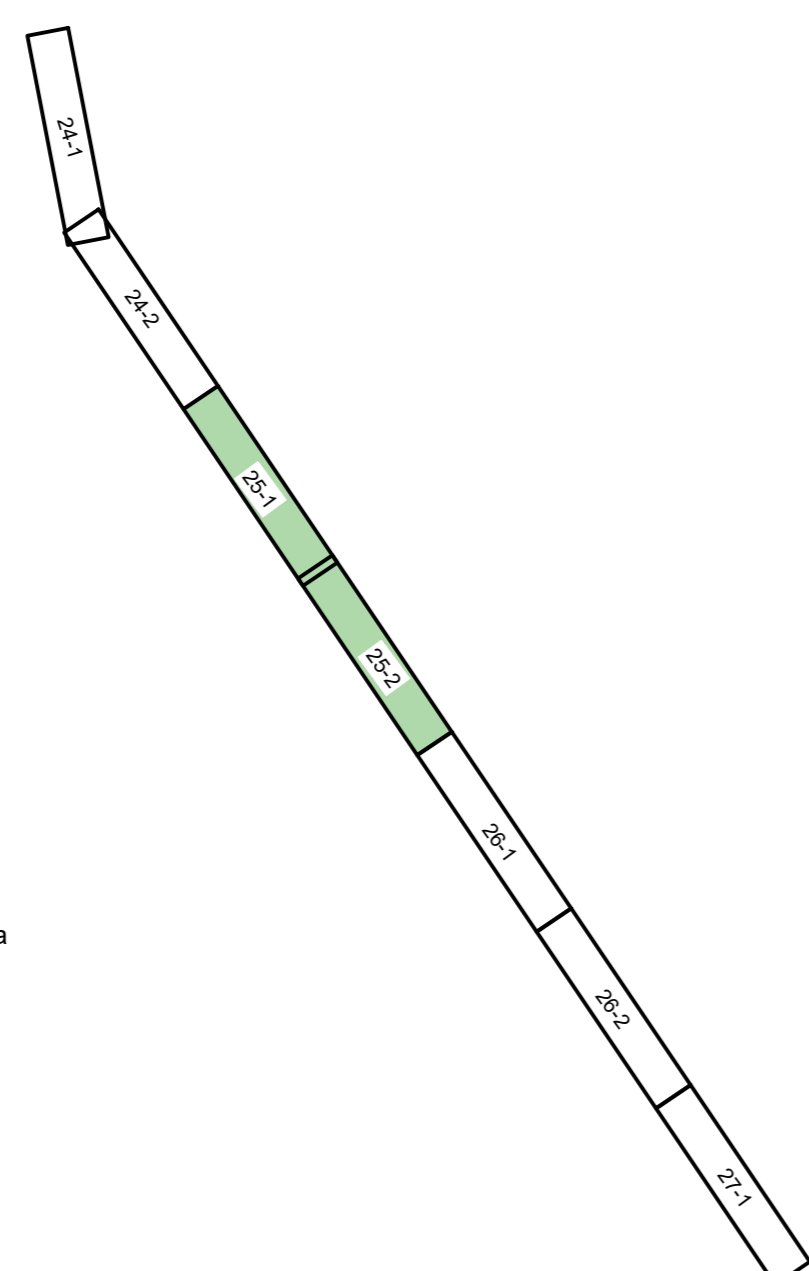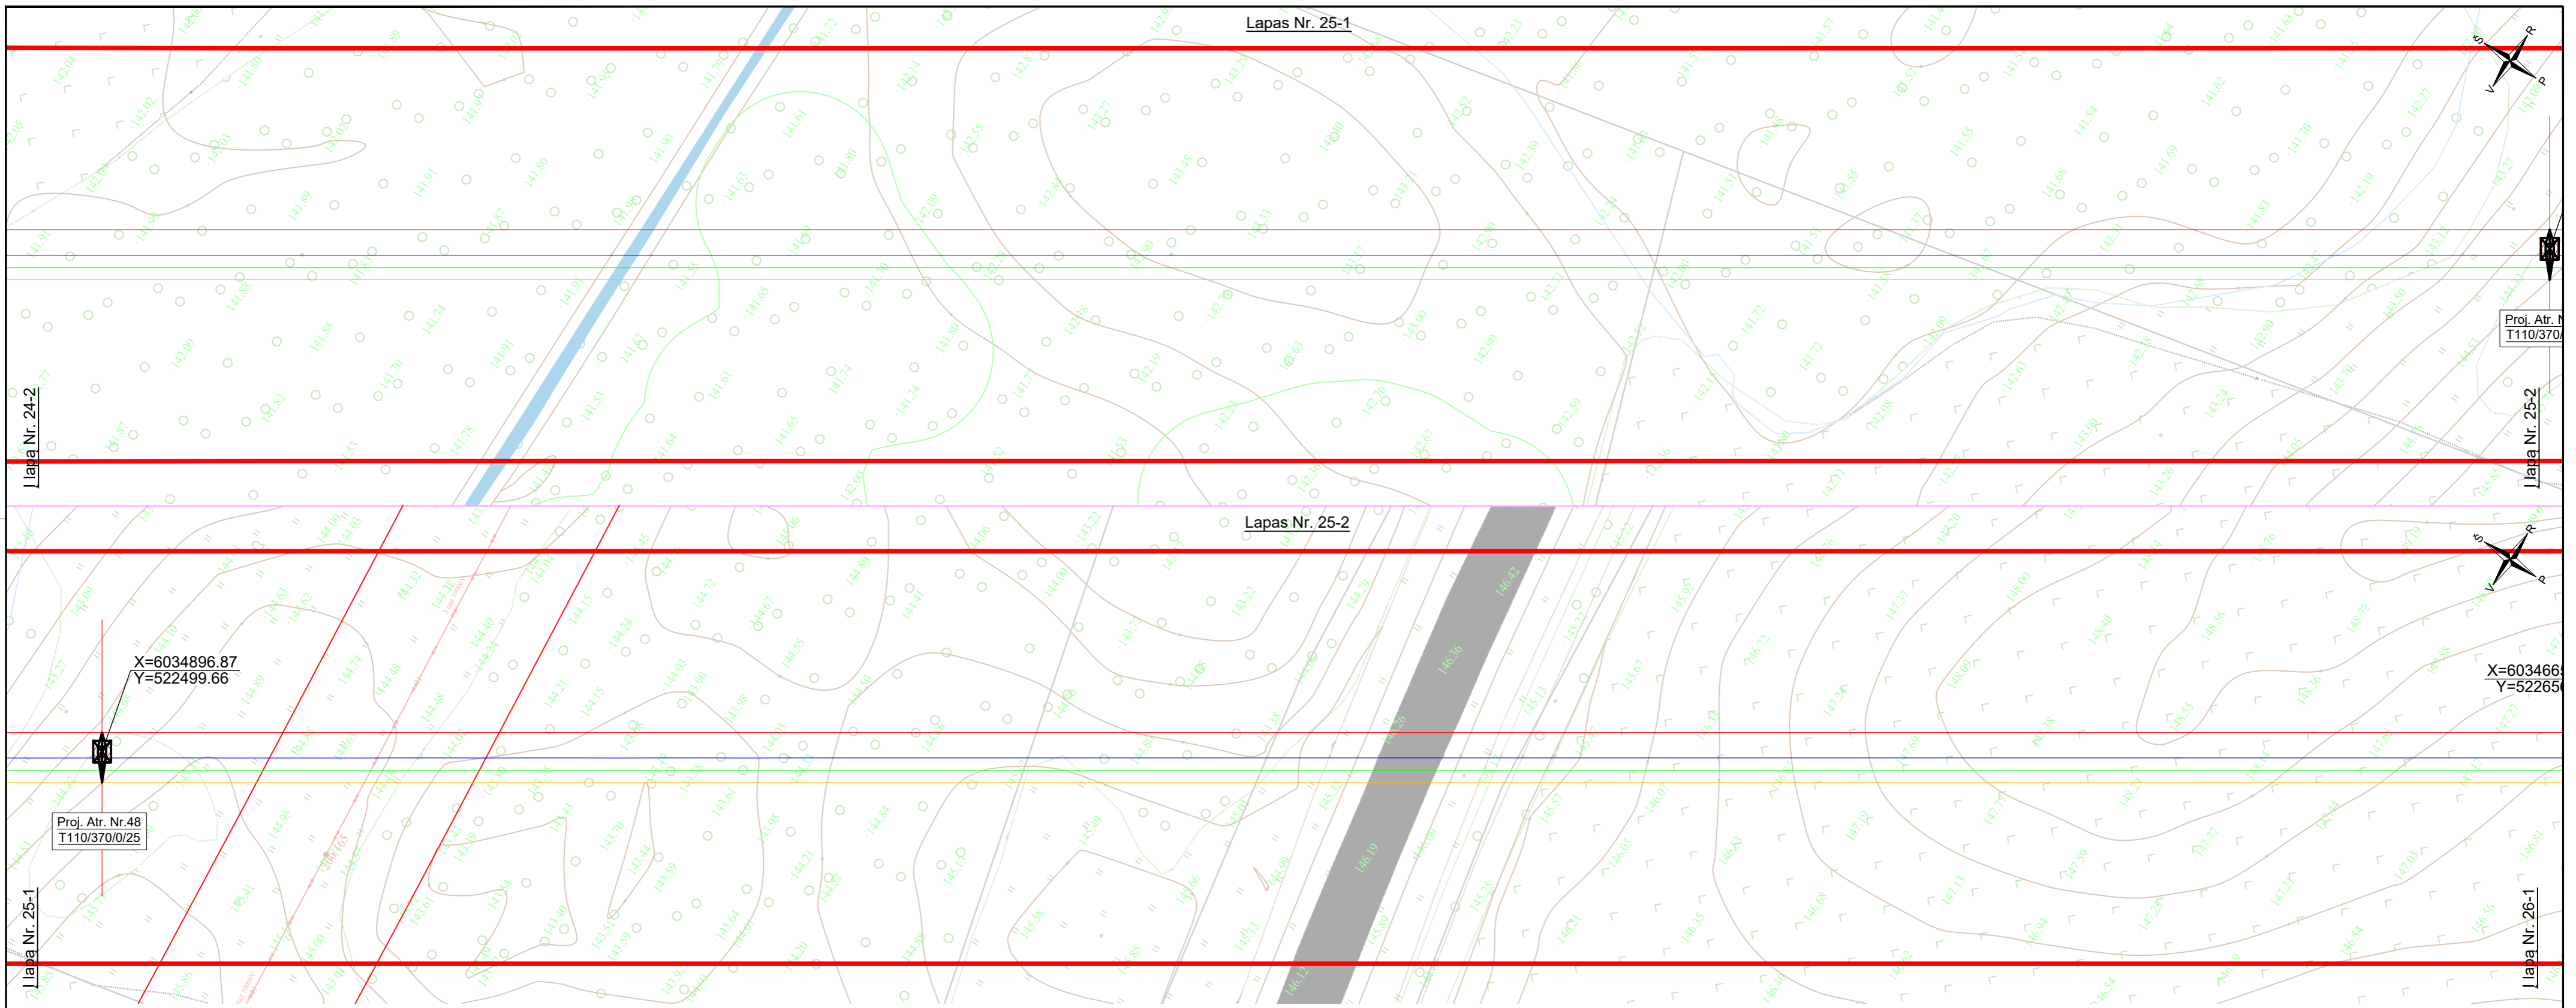

-  Viengrandė tarpinė metalinė atrama
-  Viengrandė inkarinė-kampinė metalinė atrama
-  110 kV OL fazinis laidas L1
-  110 kV OL fazinis laidas L2
-  110 kV OL fazinis laidas L3
-  Žaibosaugos trosas su šviesolaidiniu kabeliu
-  110kV oro linijos apsaugos zona
-  Sklypų ribos

DOKUMENTO ŽYMUO		LAPAS	LAPŲ	LAIDA
636-1-XX-PP-E-T1.B-02		24	38	0

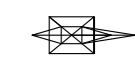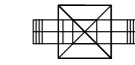Proj. dalis	
Vardas Pavardė	
Parašas	
Data	





SUTARTINIAI ŽYMĖJIMAI






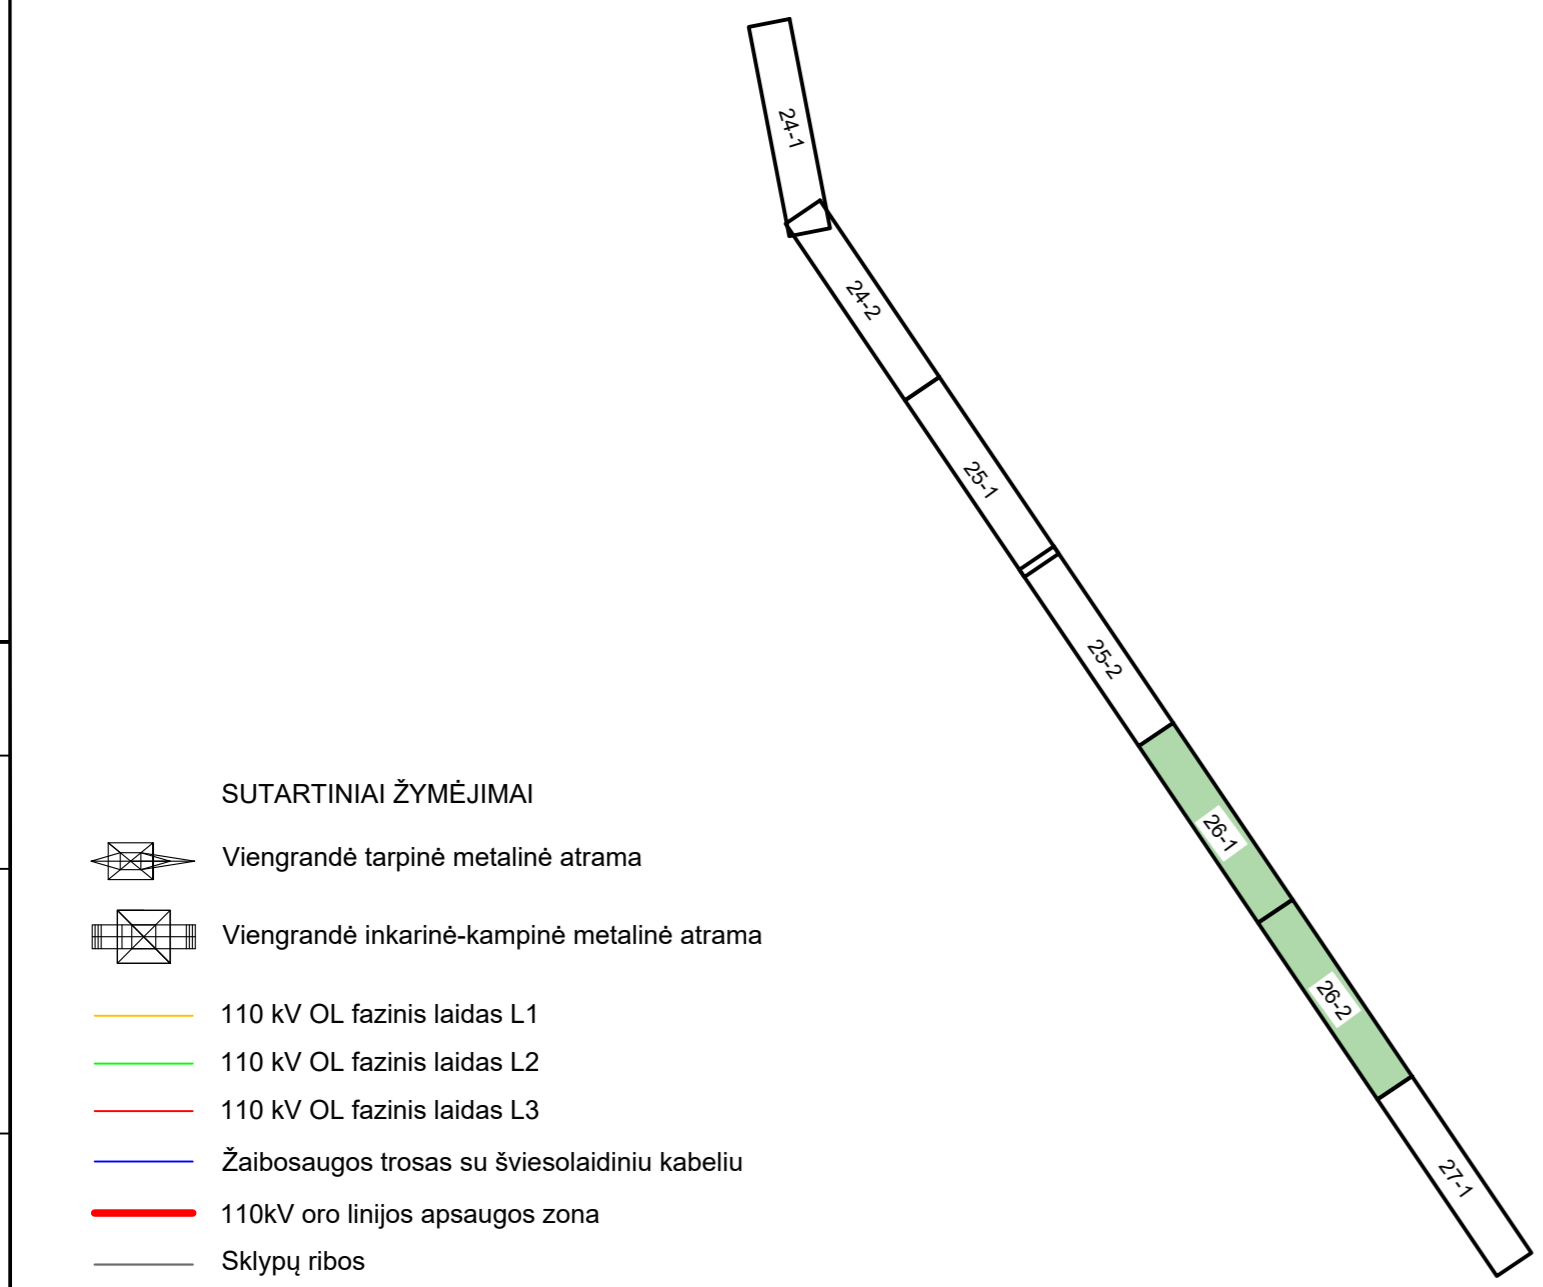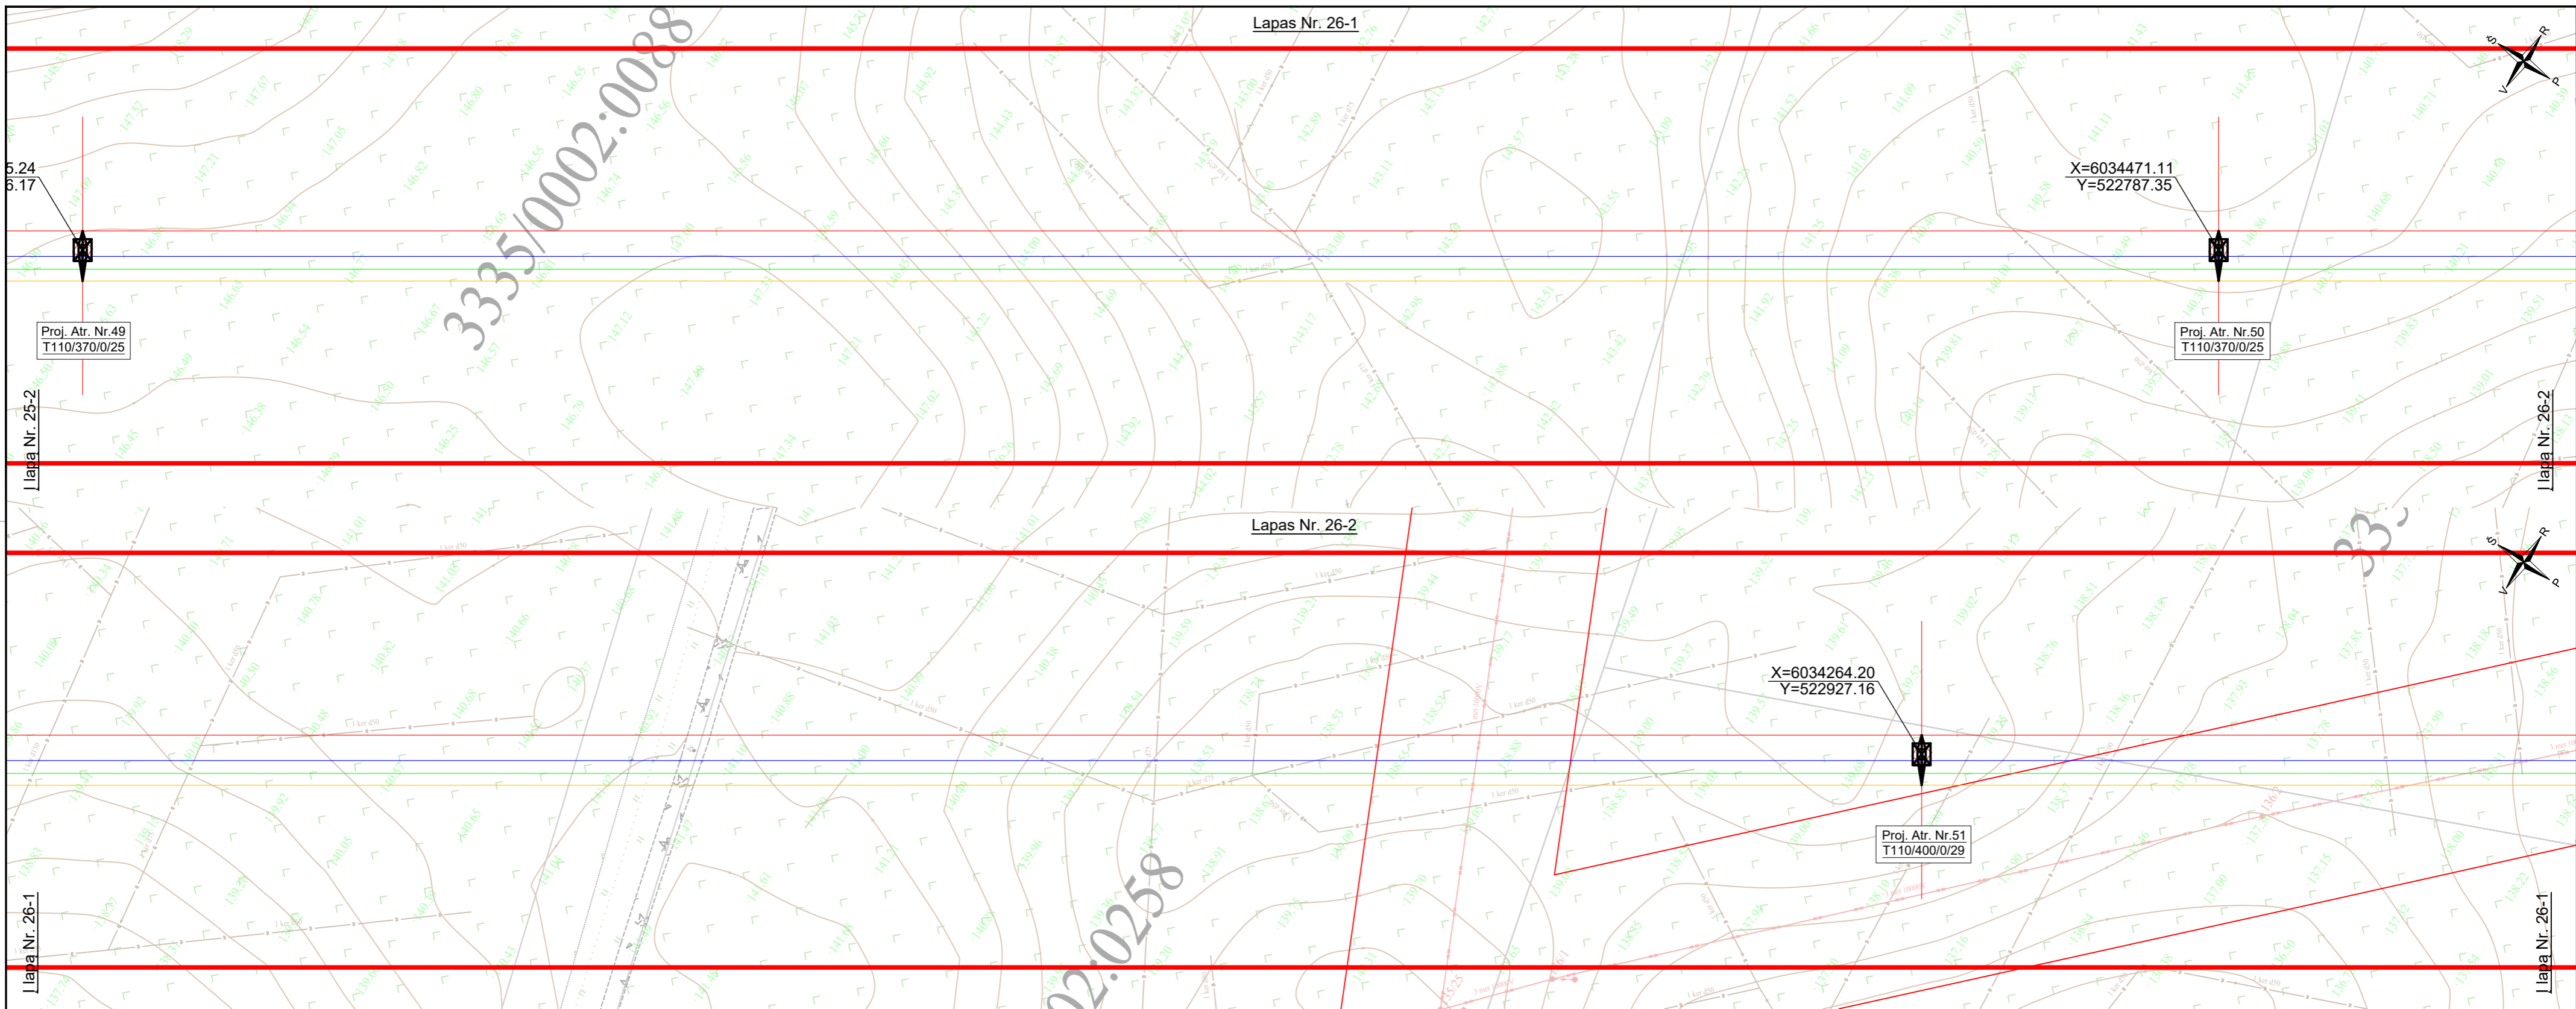


-  Viengrandė tarpinė metalinė atrama
-  Viengrandė inkarinė-kampinė metalinė atrama
-  110 kV OL fazinis laidas L1
-  110 kV OL fazinis laidas L2
-  110 kV OL fazinis laidas L3
-  Žaibosaugos trosas su šviesolaidiniu kabeliu
-  110kV oro linijos apsaugos zona
-  Sklypų ribos

DOKUMENTO ŽYMUO		LAPAS	LAPŲ	LAIDA
636-1-XX-PP-E-T1.B-02		25	38	0

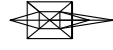Proj. dalis	Vardas Pavardė	Parašas	Data





SUTARTINIAI ŽYMĖJIMAI







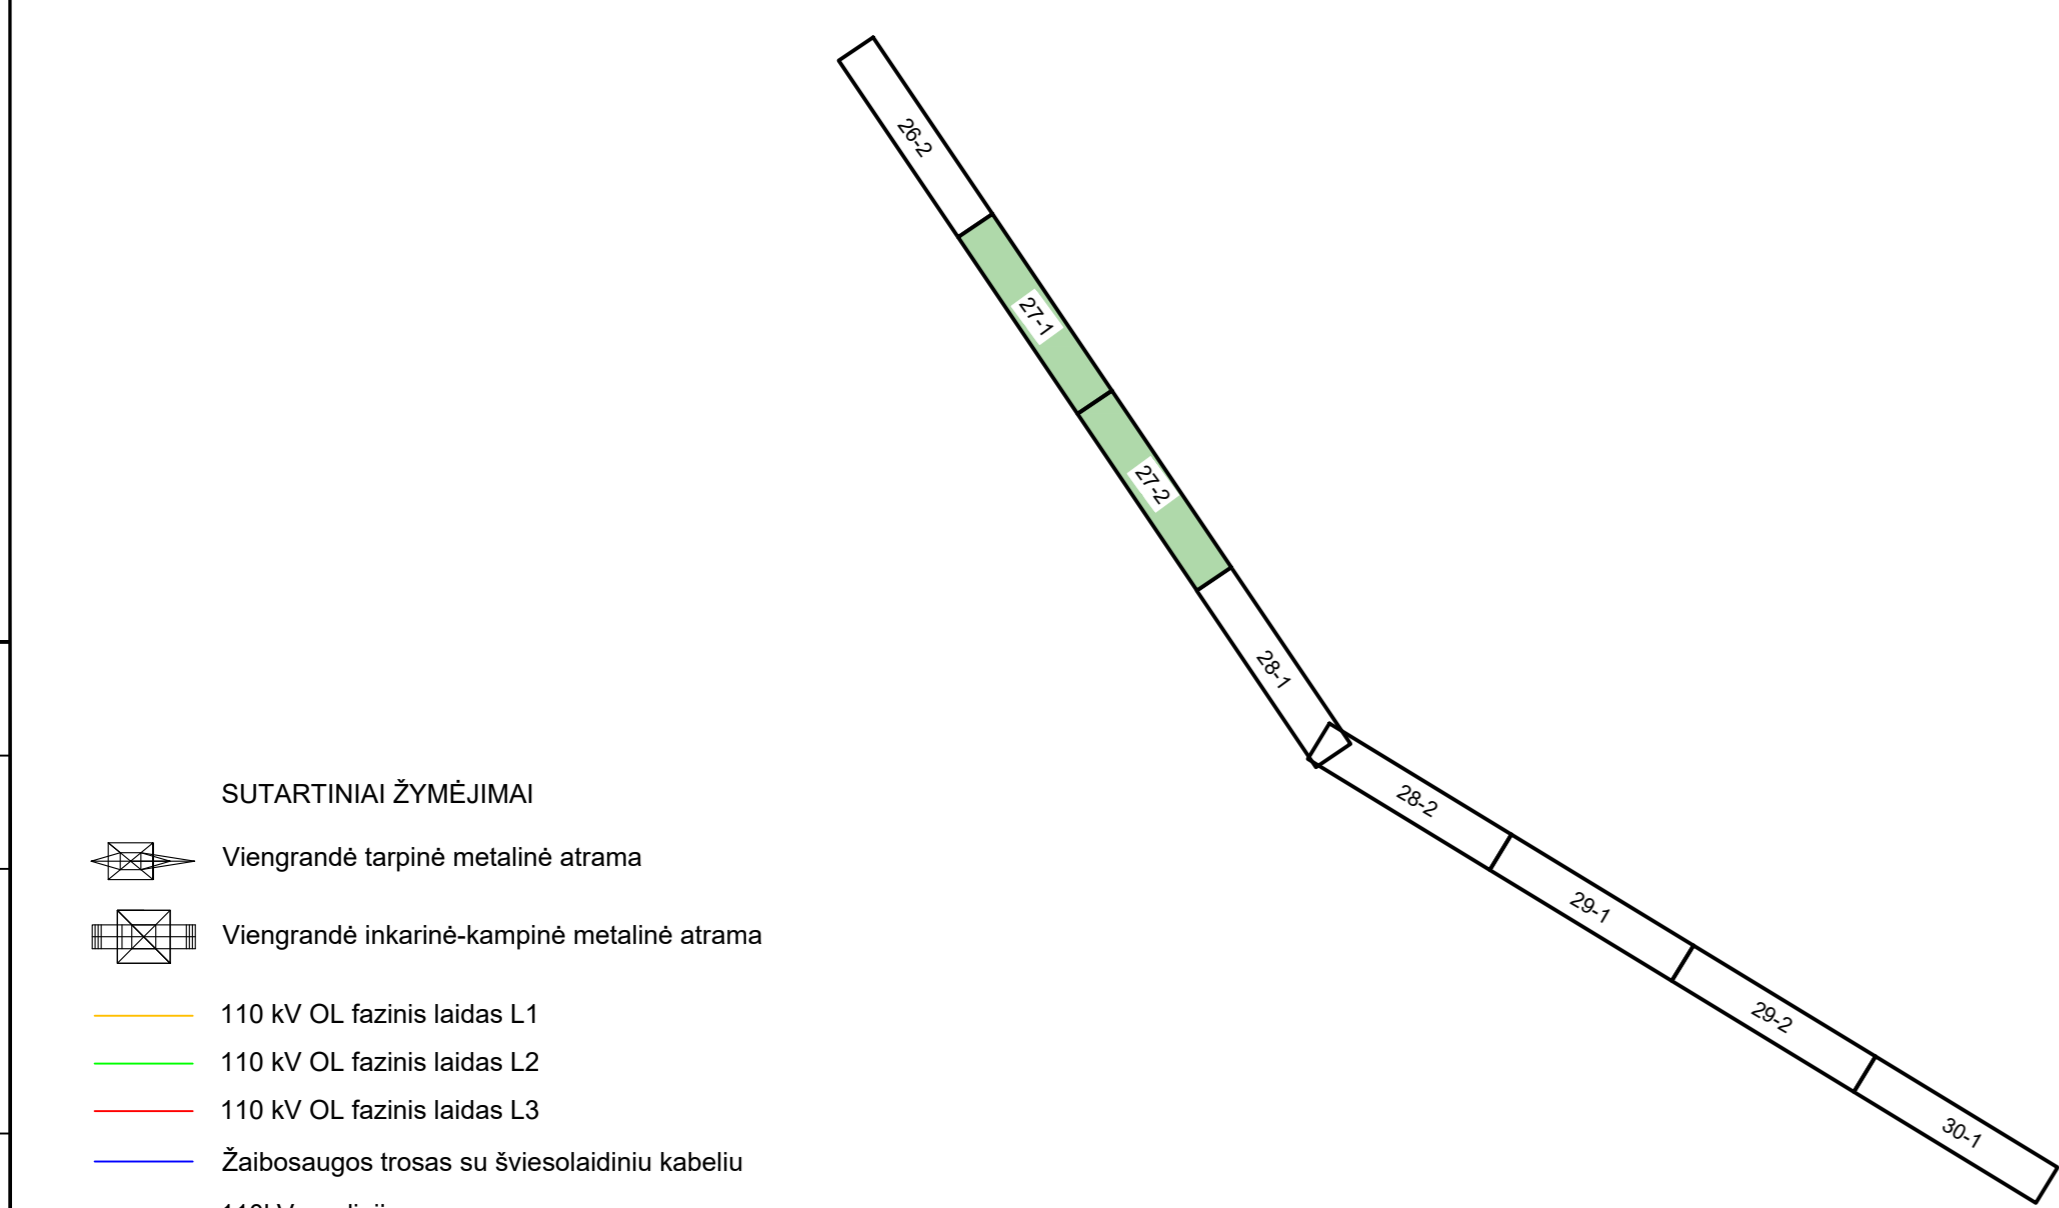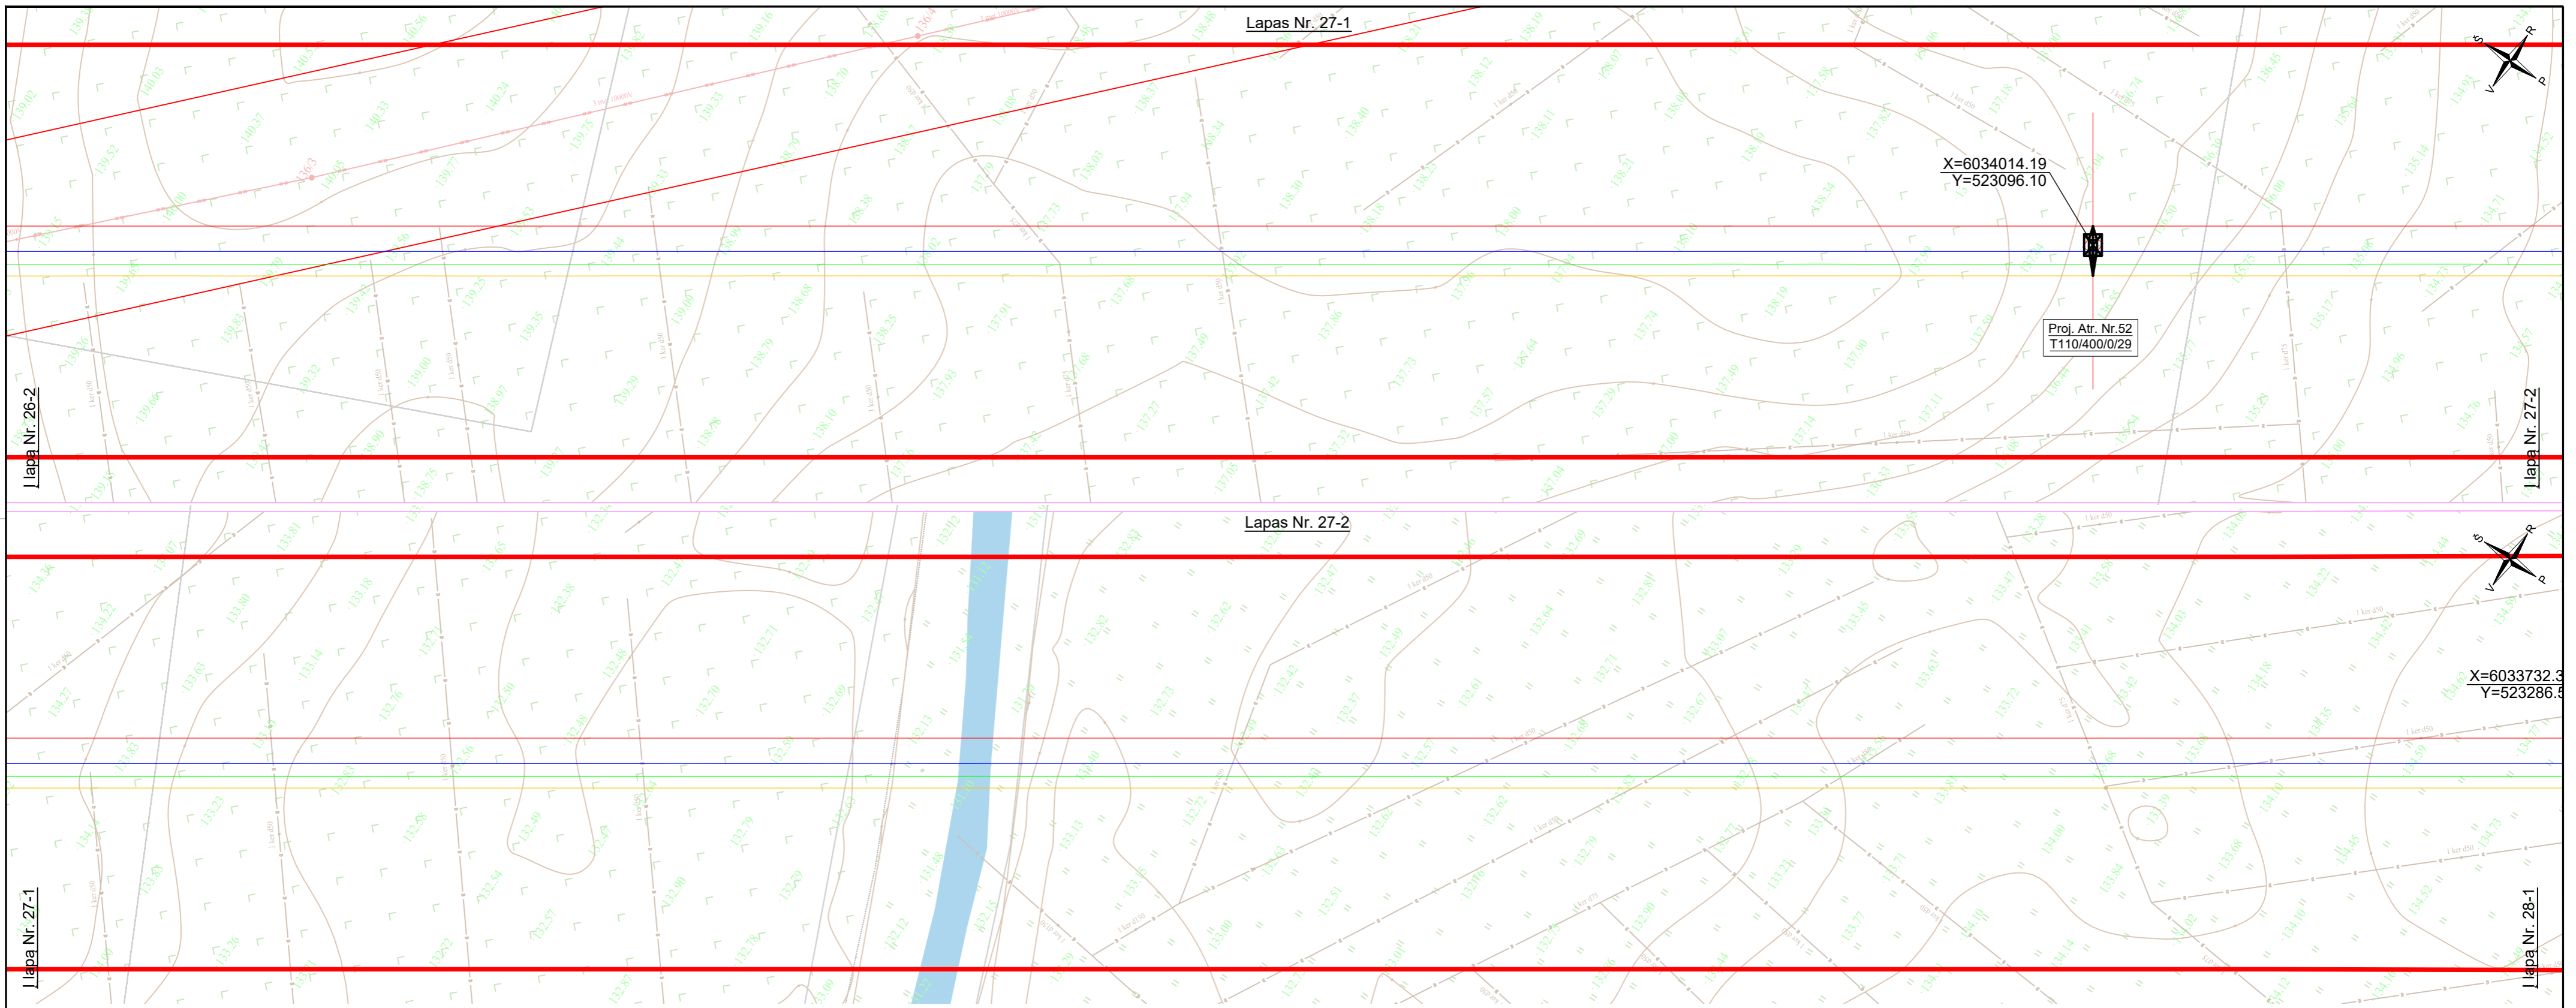

-  Viengrandė tarpinė metalinė atrama
-  Viengrandė inkarinė-kampinė metalinė atrama
-  110 kV OL fazinis laidas L1
-  110 kV OL fazinis laidas L2
-  110 kV OL fazinis laidas L3
-  Žaibosaugos trosas su šviesolaidiniu kabeliu
-  110kV oro linijos apsaugos zona
-  Sklypų ribos

DOKUMENTO ŽYMUO		LAPAS	LAPŲ	LAIDA
636-1-XX-PP-E-T1.B-02		26	38	0

Proj. dalis	Vardas Pavardė	Parašas	Data





SUTARTINIAI ŽYMĖJIMAI

-  Viengrandė tarpinė metalinė atrama
-  Viengrandė inkarinė-kampinė metalinė atrama
-  110 kV OL fazinis laidas L1
-  110 kV OL fazinis laidas L2
-  110 kV OL fazinis laidas L3
-  Žaibosaugos trosas su šviesolaidiniu kabeliu
-  110kV oro linijos apsaugos zona
-  Sklypų ribos

DOKUMENTO ŽYMUO		LAPAS	LAPŲ	LAIDA
636-1-XX-PP-E-T1.B-02		27	38	0




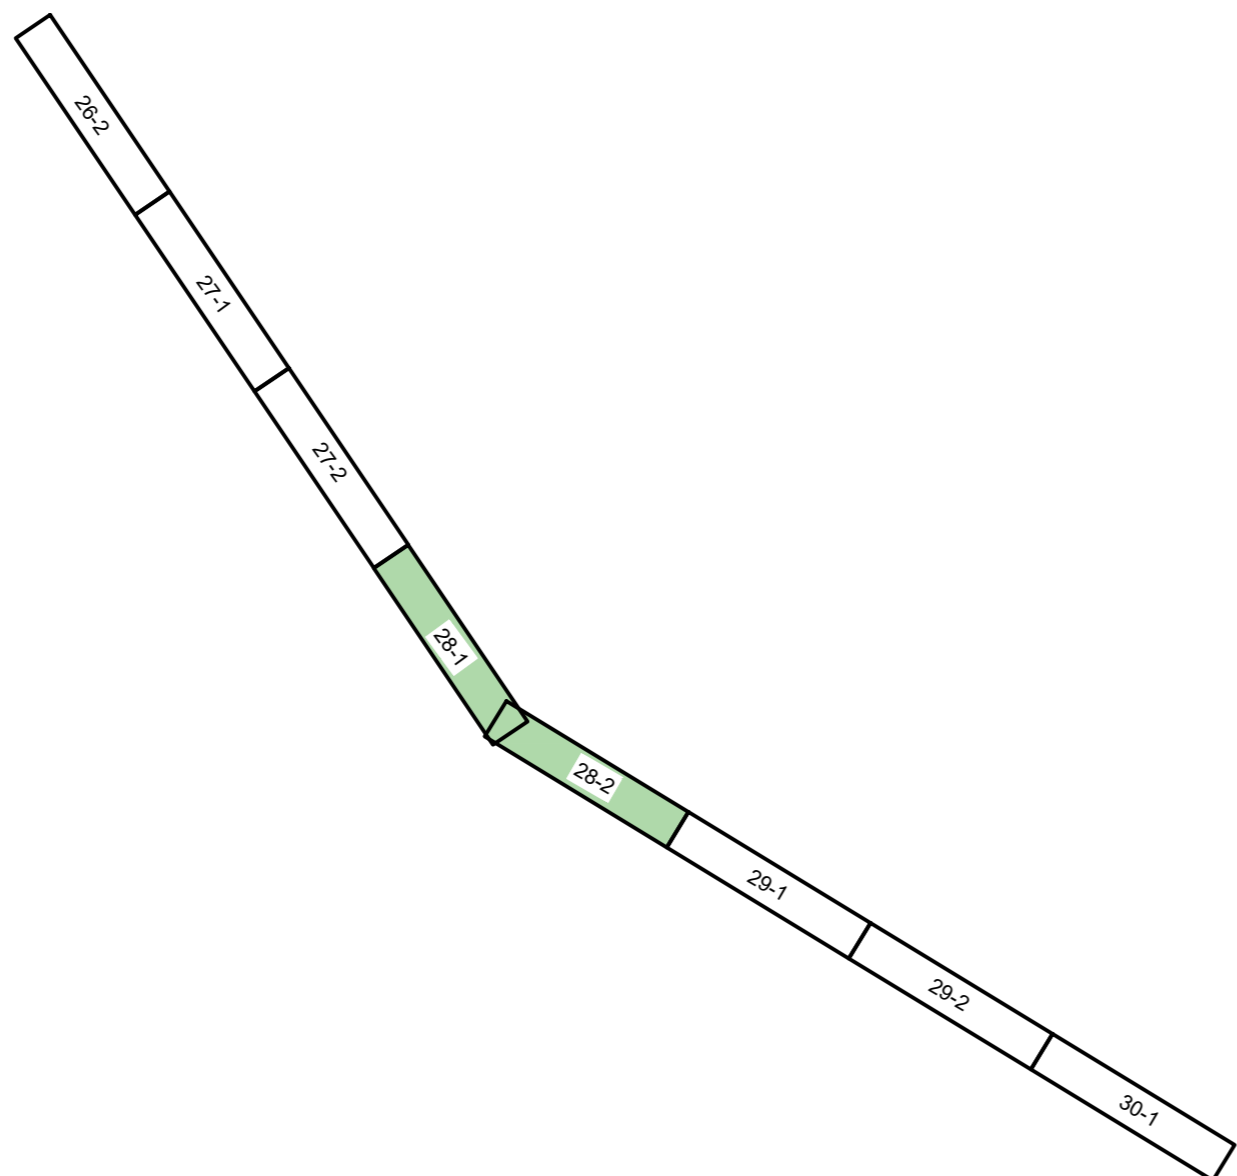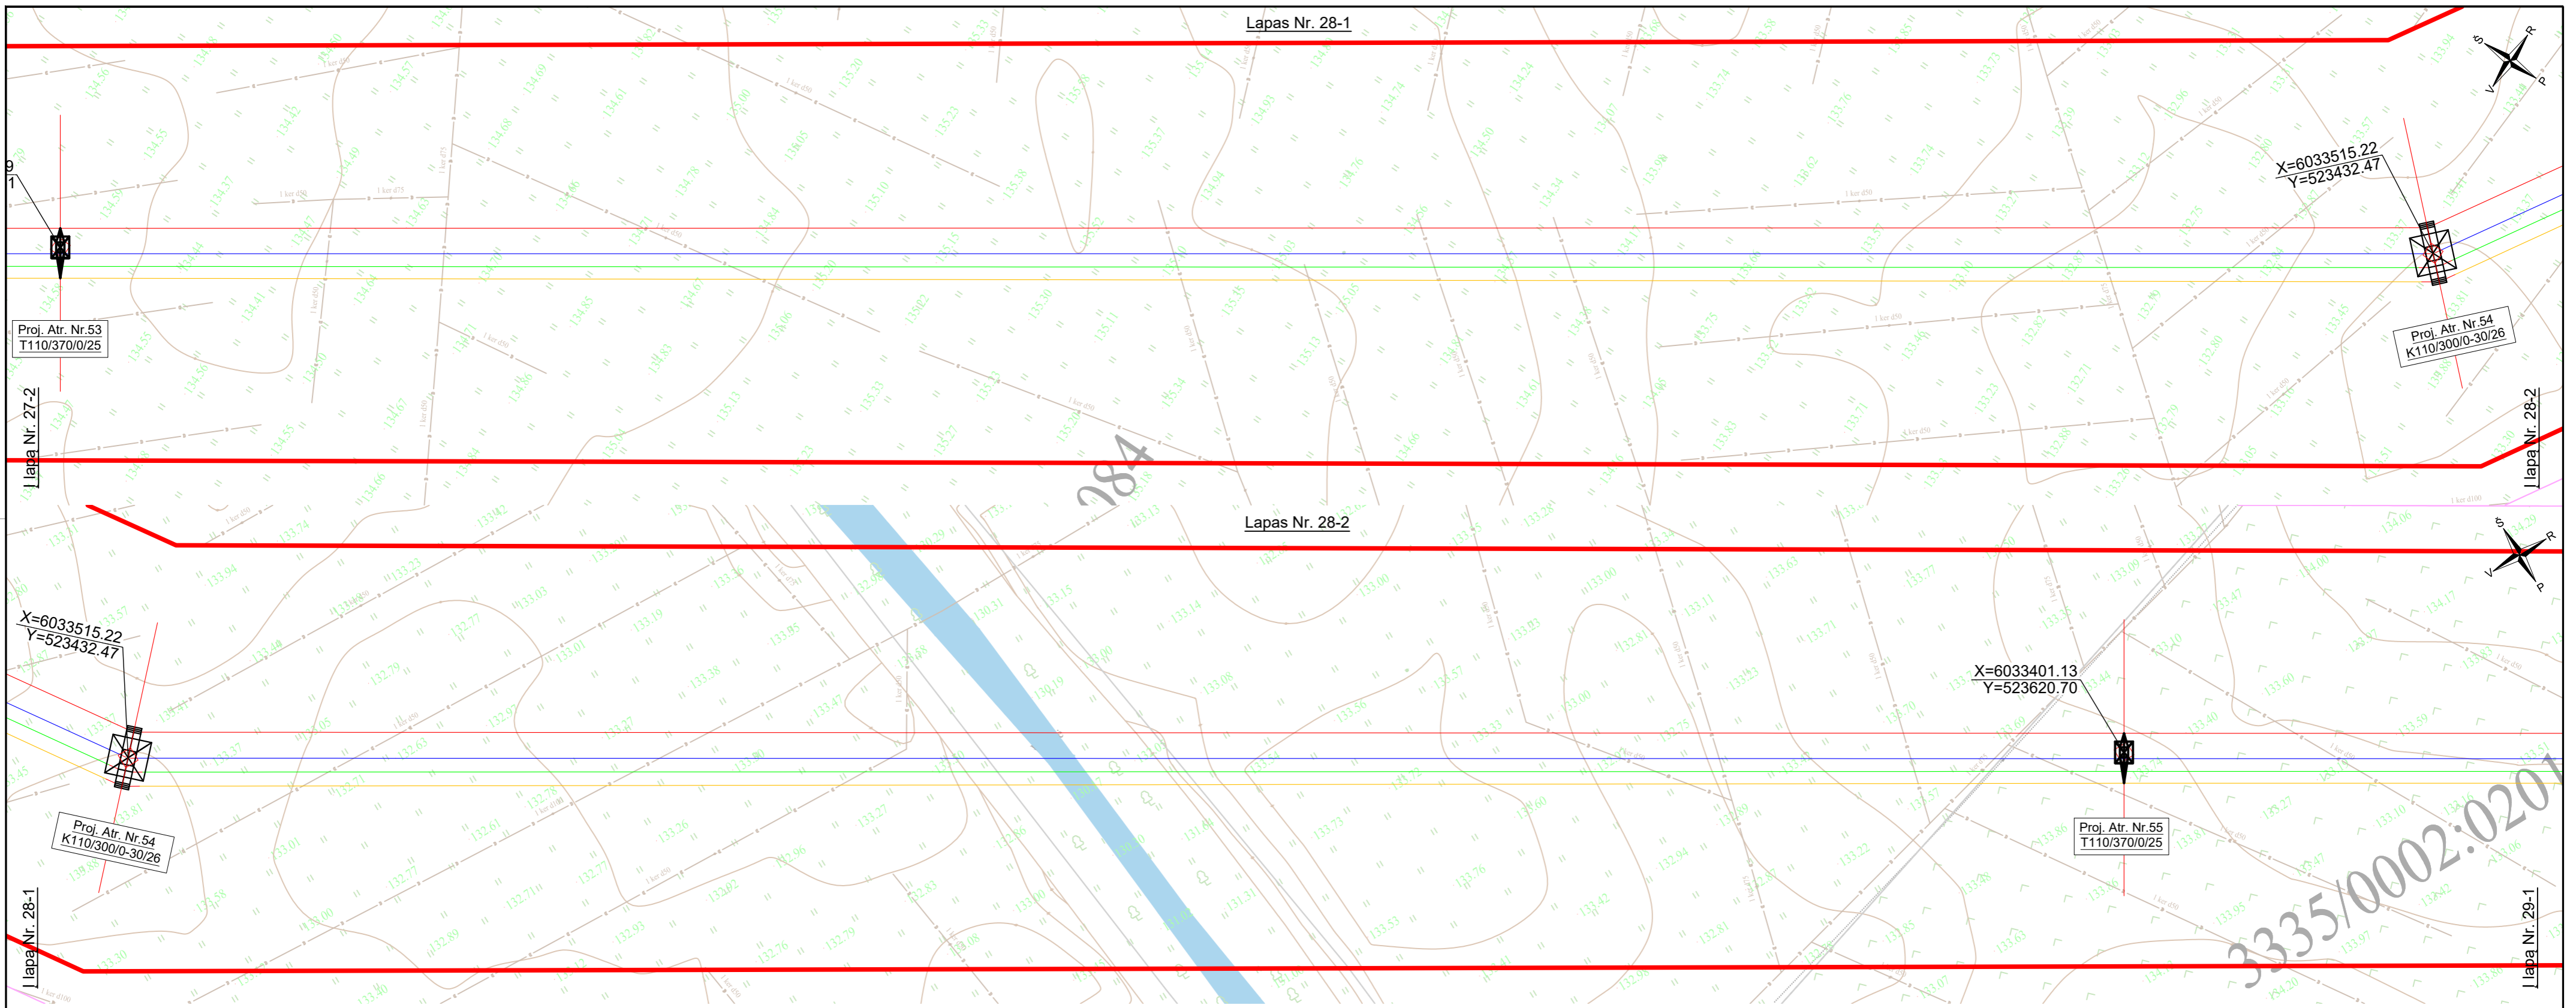




Proj. dalis	
Vardas Pavardė	
Parašas	
Data	

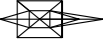



3335/0002:020

Proj. dalis	
Vardas Pavardė	
Parašas	
Data	







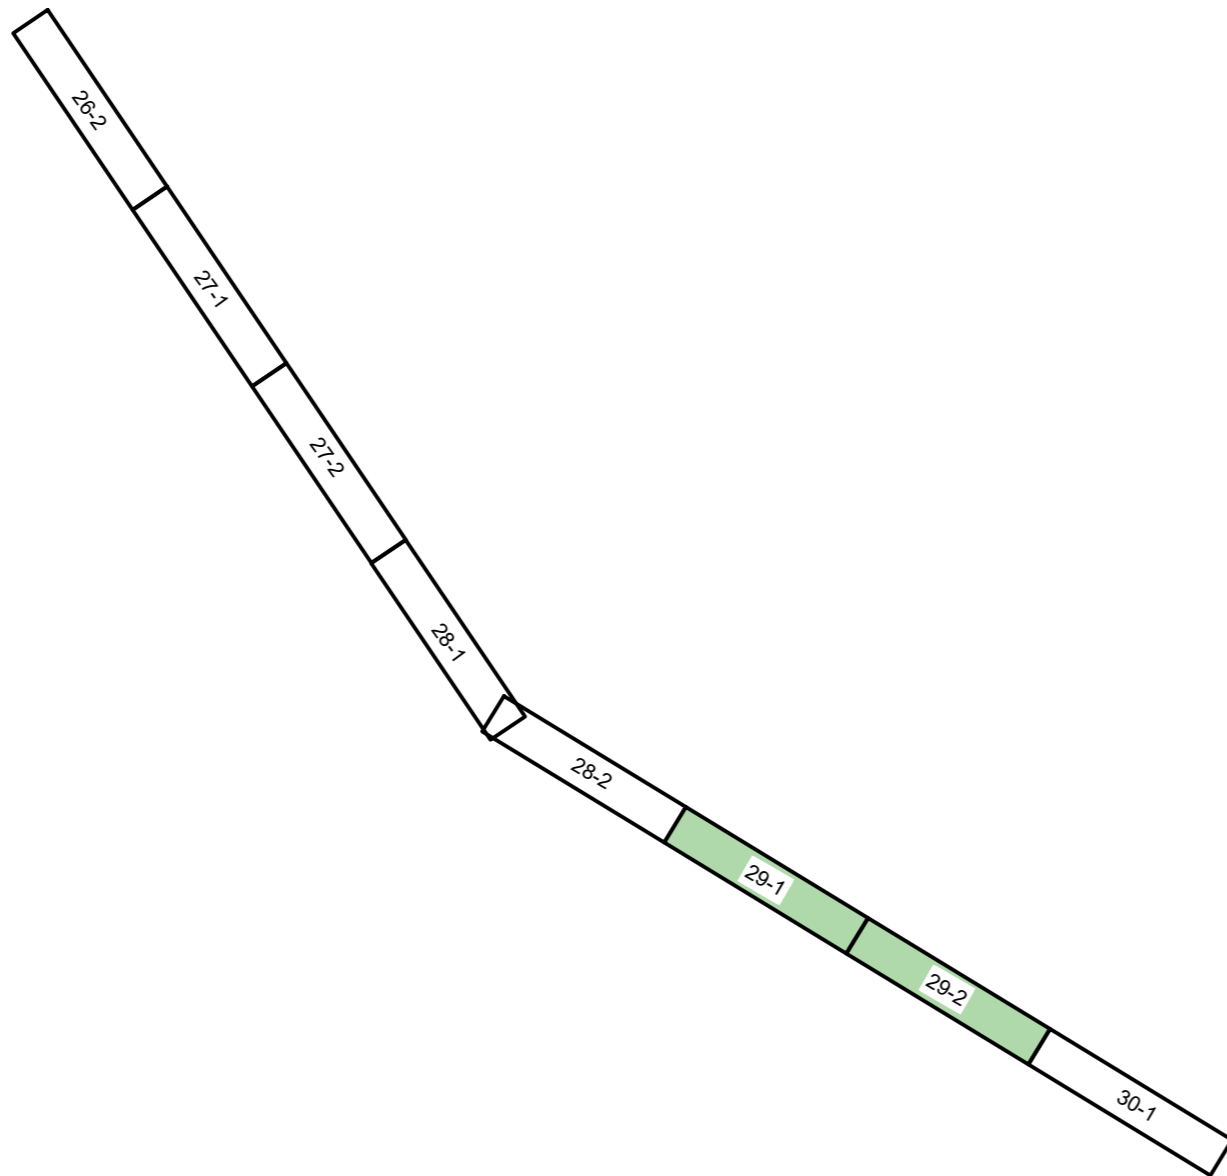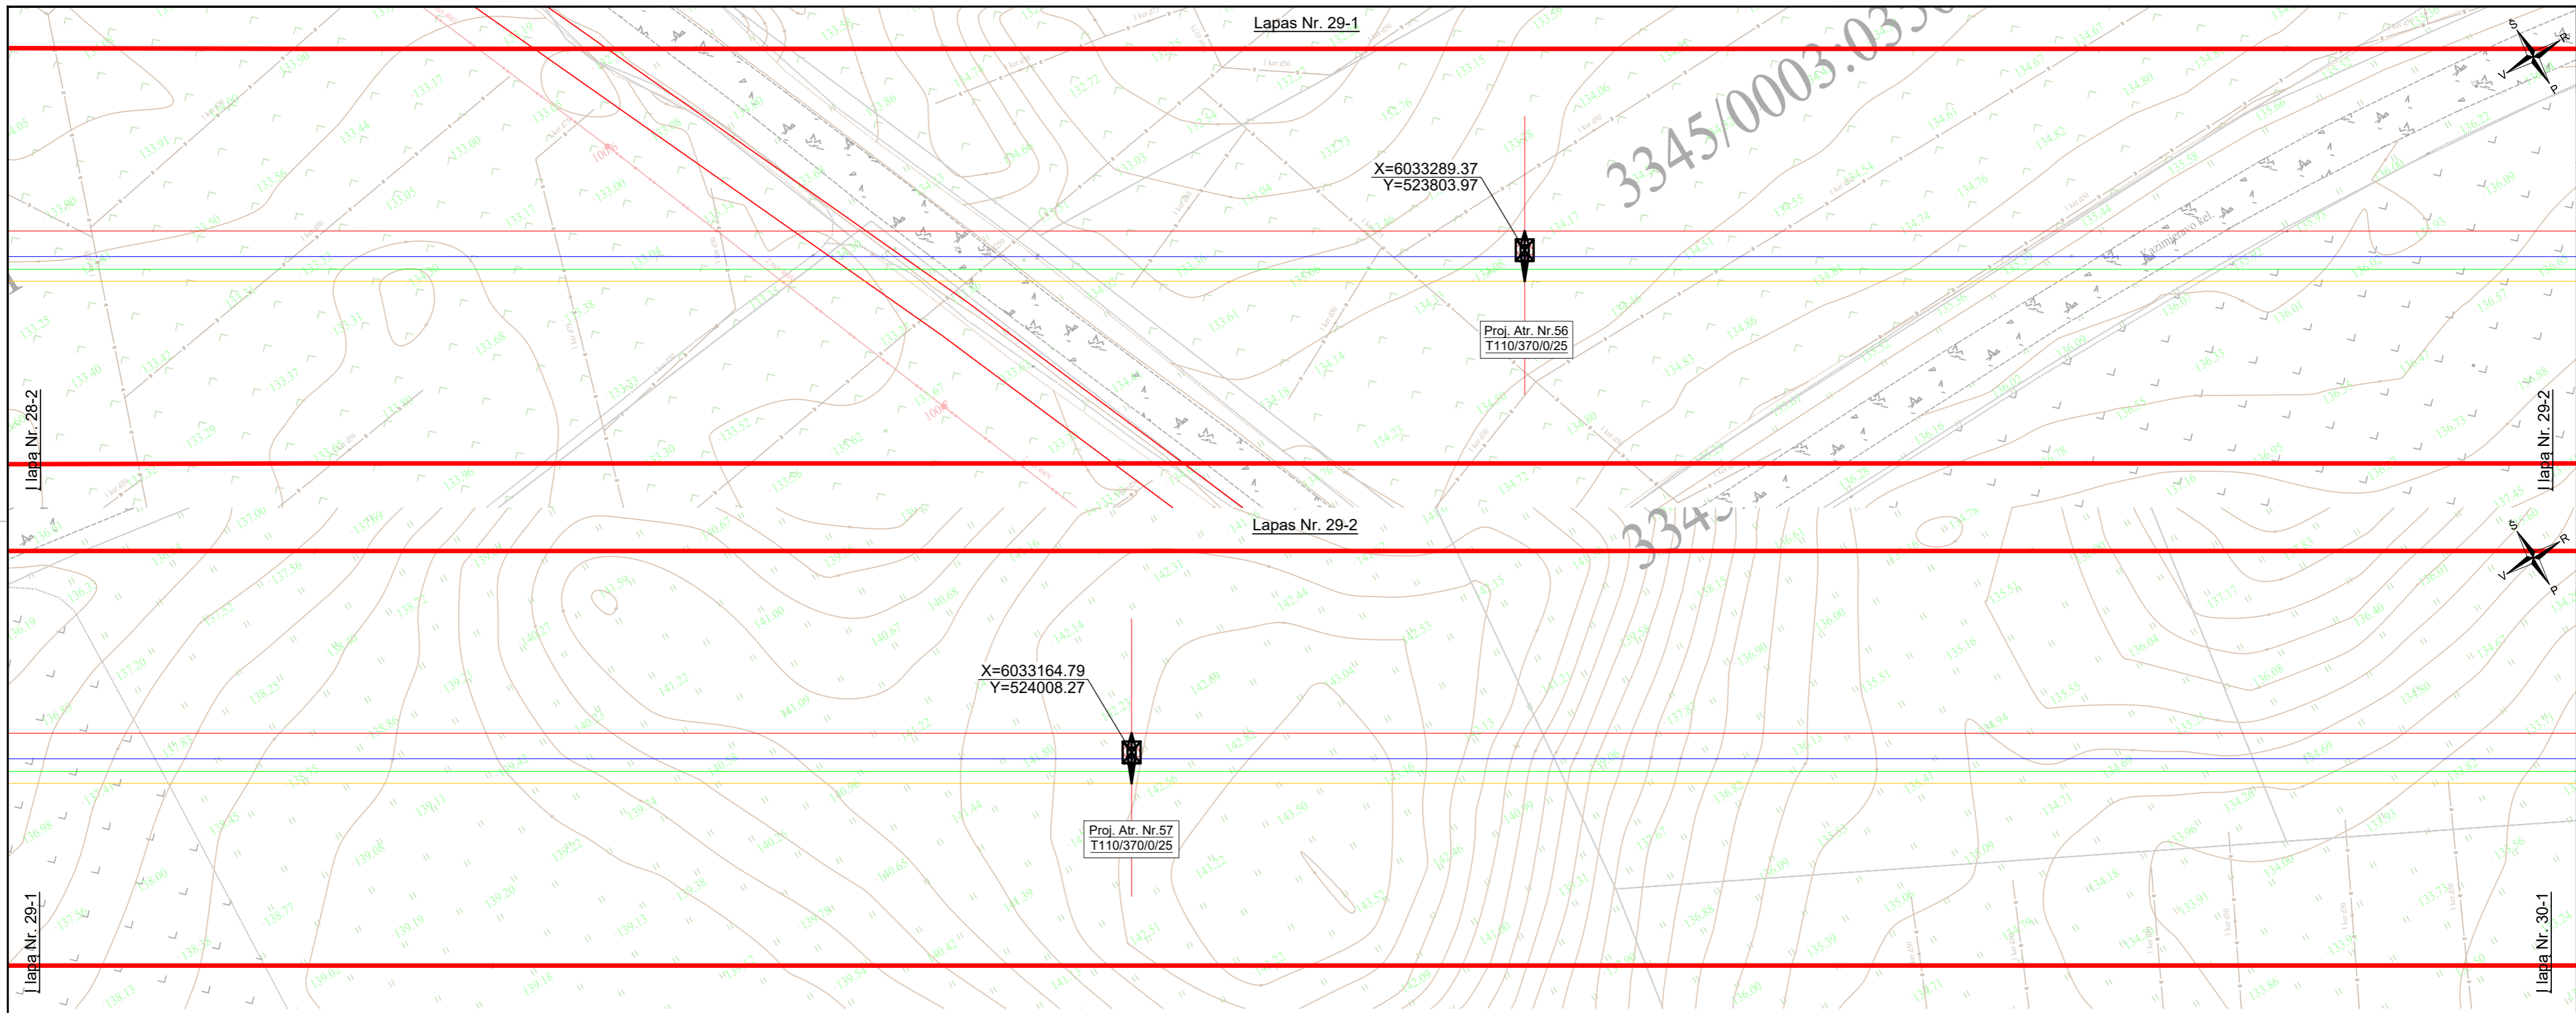

SUTARTINIAI ŽYMĖJIMAI

-  Viengrandė tarpinė metalinė atrama
-  Viengrandė inkarinė-kampinė metalinė atrama
-  110 kV OL fazinis laidas L1
-  110 kV OL fazinis laidas L2
-  110 kV OL fazinis laidas L3
-  Žaibosaugos trosas su šviesolaidiniu kabeliu
-  110kV oro linijos apsaugos zona
-  Sklypų ribos

DOKUMENTO ŽYMUO	LAPAS	LAPŲ	LAIDA
636-1-XX-PP-E-T1.B-02	28	38	0



SUTARTINIAI ŽYMĖJIMAI

-  Viengrandė tarpinė metalinė atrama
-  Viengrandė inkarinė-kampinė metalinė atrama
-  110 kV OL fazinis laidas L1
-  110 kV OL fazinis laidas L2
-  110 kV OL fazinis laidas L3
-  Žaibosaugos trosas su šviesolaidiniu kabeliu
-  110kV oro linijos apsaugos zona
-  Sklypų ribos

DOKUMENTO ŽYMUO		LAPAS	LAPŲ	LAIDA
636-1-XX-PP-E-T1.B-02		29	38	0